
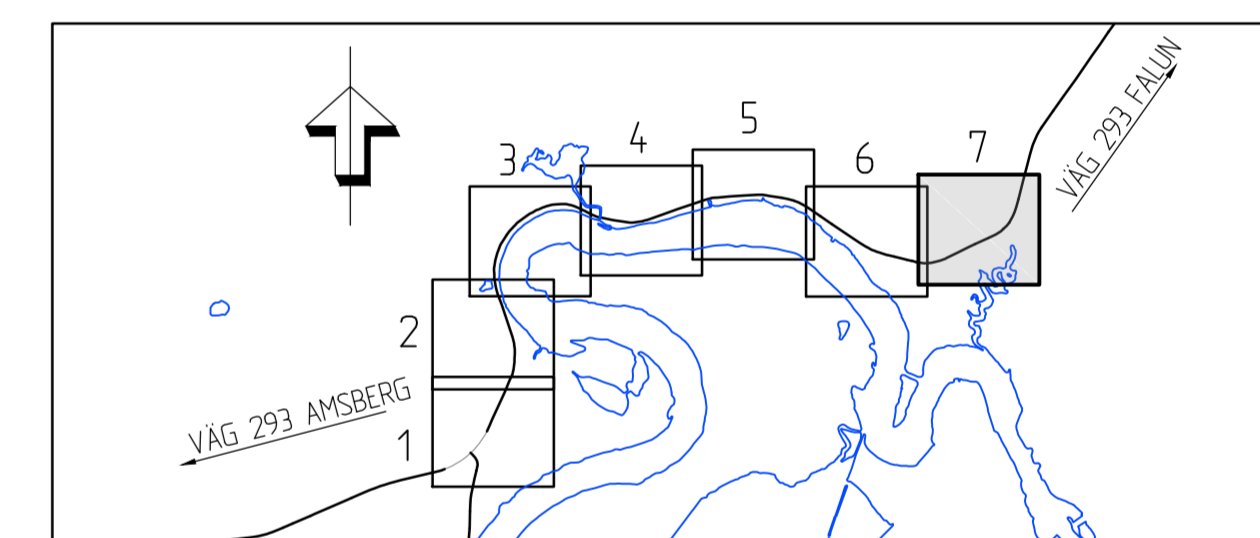


TECKENFÖRKLARING

- NY ÖVERYTA VÄG
- BEFINTLIG MARK
- TERRASS
- - - - - MARK VÄNSTER SIDA 10 M
- · · · · MARK HÖGER SIDA 10 M

KOORDINATSYSTEM
HÖJD: RH2000

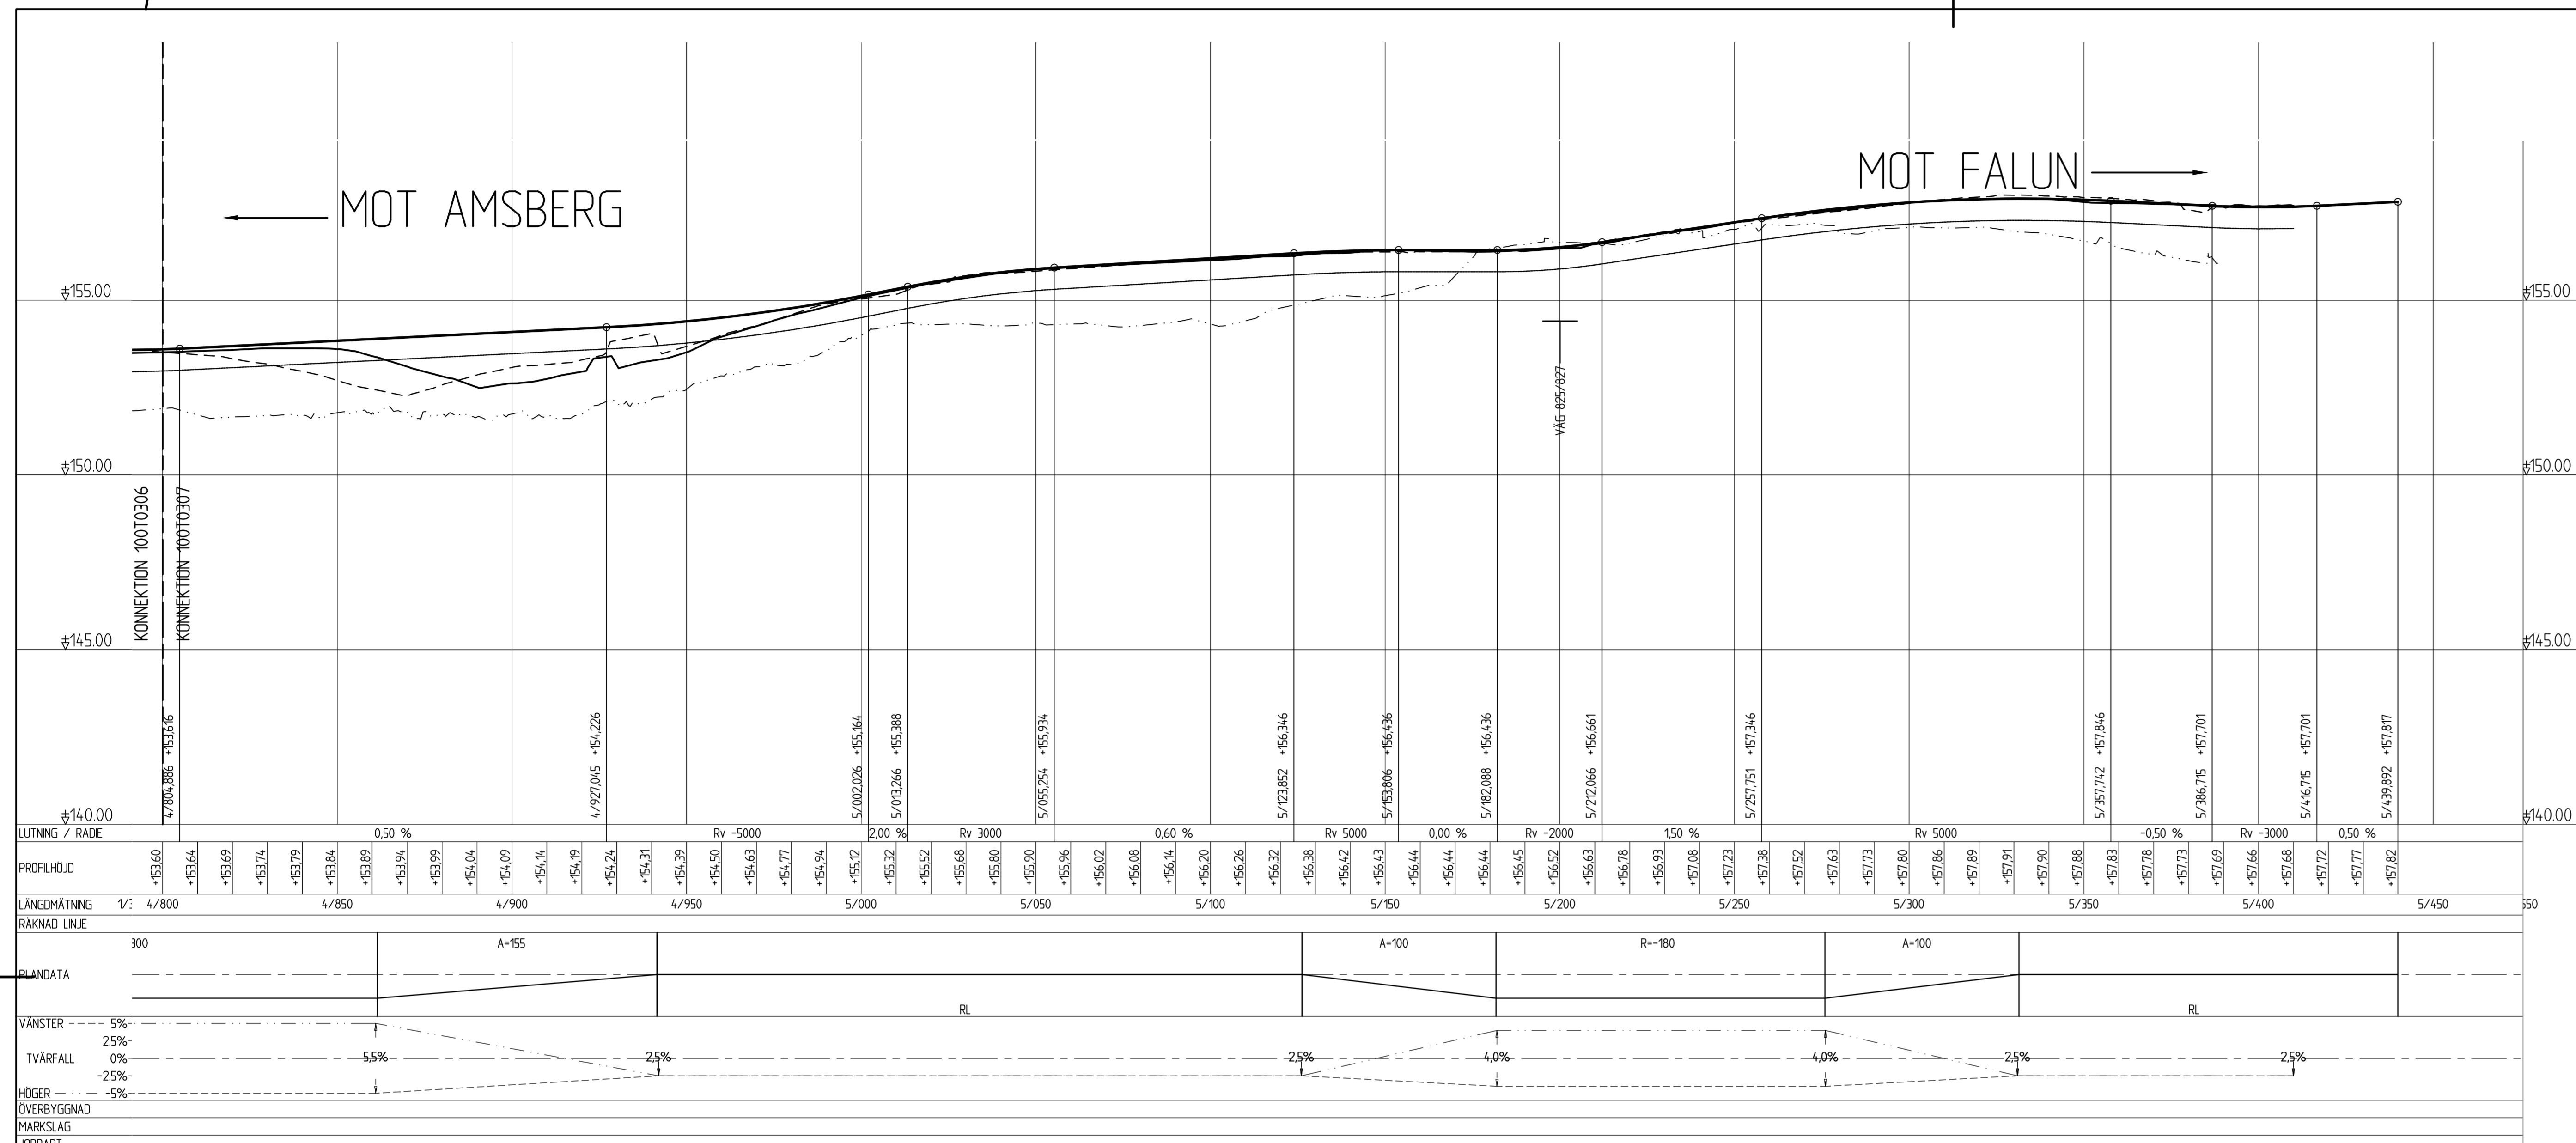

TYP AV PLAN		VÄGPLAN	
GRANDNINGSTATUS/SYFTE		FÖR GRANSKNING	
HANDLINGSTYP		SAMRÅDSHANDLING	
DATUM	2018-04-23	LEVERANS / ÄNDRINGS-PM	
OBJEKT	VÄG 293		
	HOLBACKEN-ÄNGESGÅRDARNA		
GEOGRÄNS / BANDEL	VÄG 293		
ANLÄGGNINGSGRÄNS	GEMENSAMT		
OBJEKTNUMMER / RM	152083	KONSTRUKTIONNUMMER	
BESTÄLLARE	TRAFIKVERKET	LEVERANTÖR	SWECO
SKAPAD AV	K. LARSSON	UPPDRAGSNUMMER	2412683
GRANSKAD AV	H. LANGANTYR	AVDELNING	CIVIL
RIKTNINGSTYP	PROFILRITNING		
TEKNIKOMRÅDE / RINNHÄLL	VÄGUTFORMNING OCH TRAFIK		
PROJEKTNUMMER	KM 4/750-5/410		
SKALA	1:1000	FORMAT	A1L
RIKTNINGSNUMMER	1 00 T 03 07	BLAD	7
		NÄSTA BLAD	
		BET	