


1029-GC

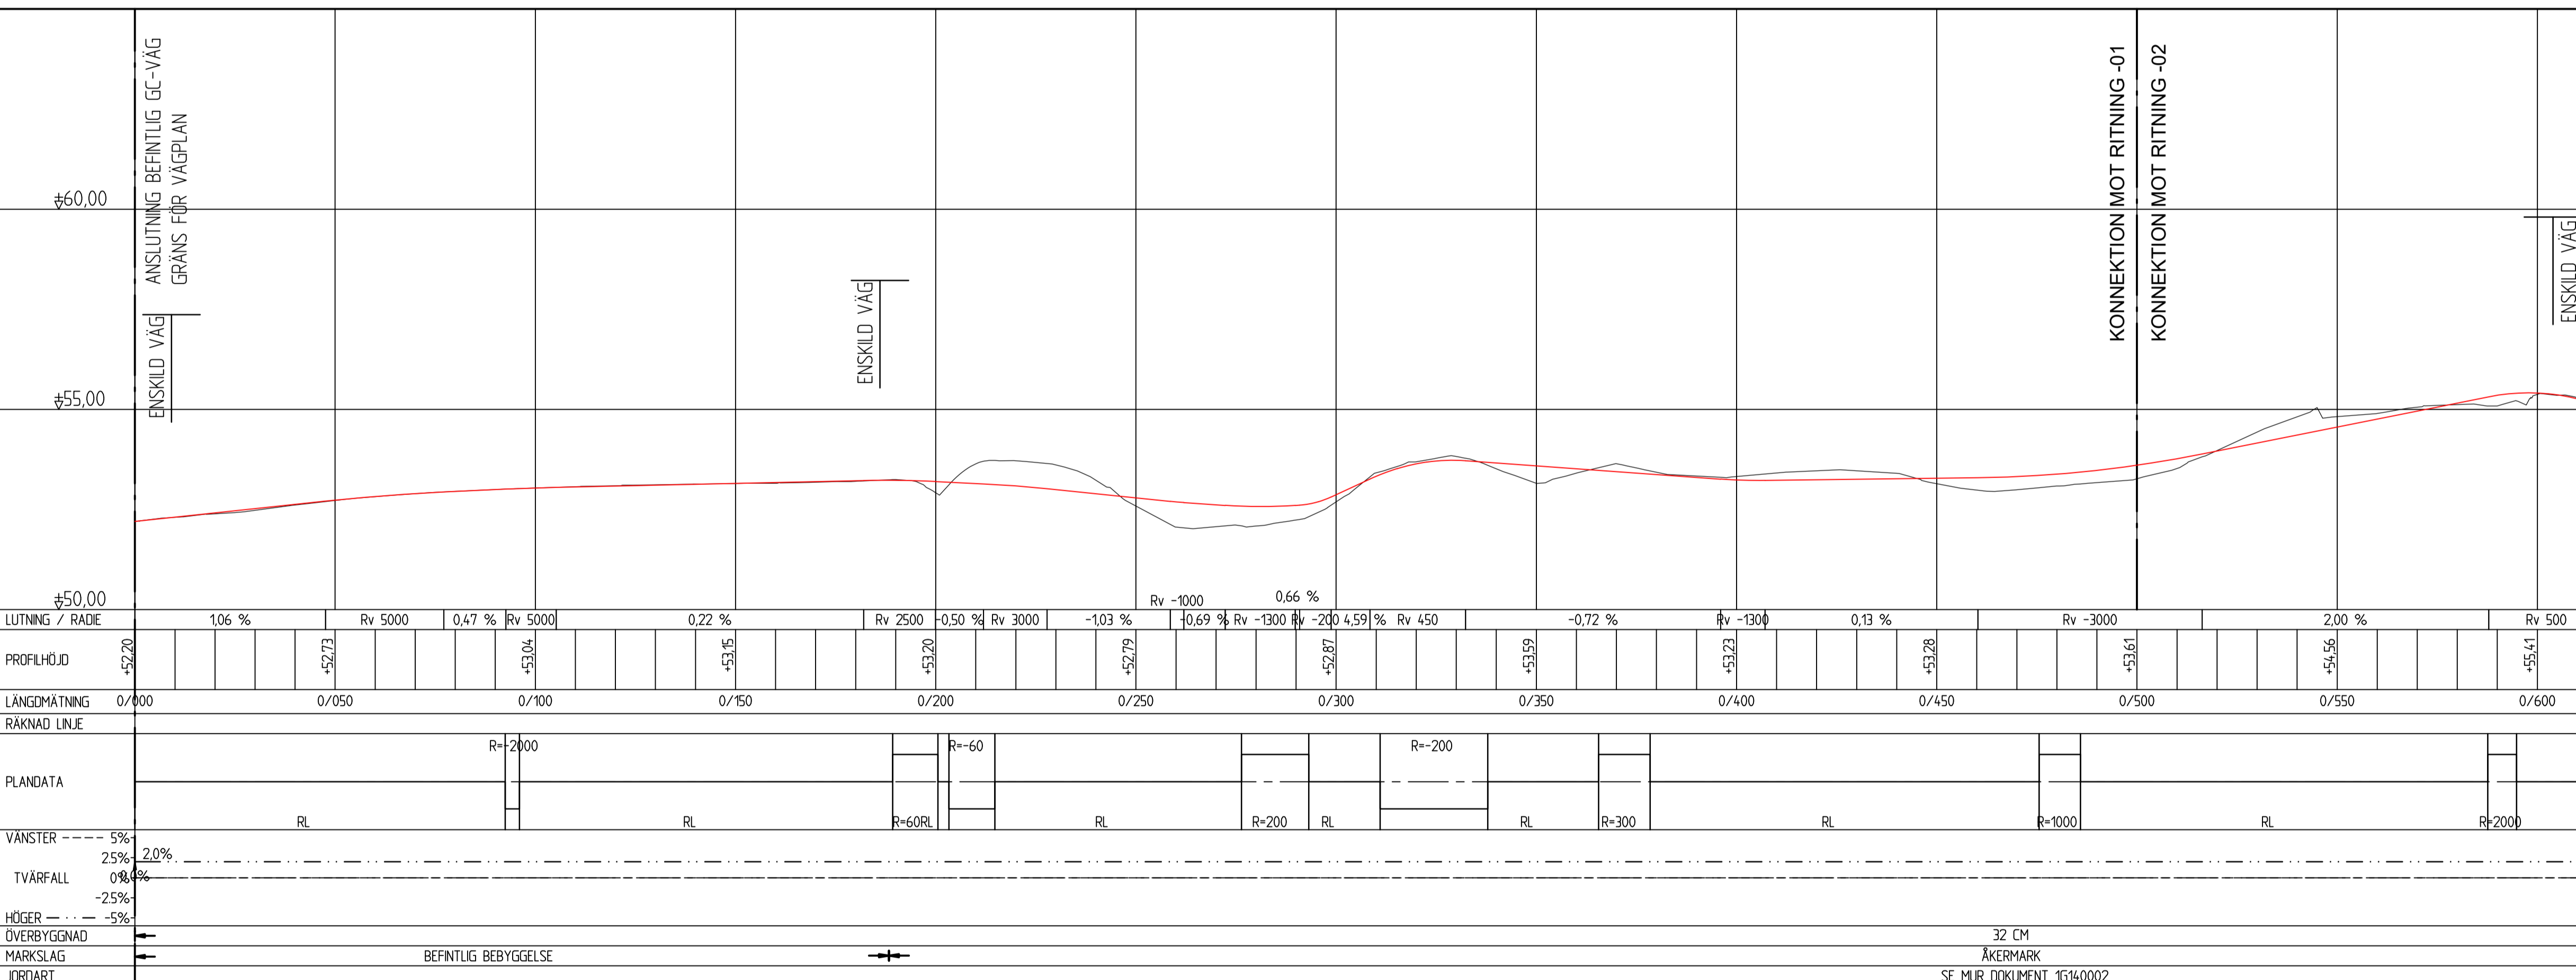

TECKENFÖRKLARING

- ÖVERYTA NY GC-VÄG
- BEFINTLIG MARK

KOORDINATSYSTEM

PLAN: SWEREF 99 13 30  
HÖJD: RH2000

TYP AV PLAN: **VÄGPLAN**

GRANSKNINGSSTATUS / SYFTE: **GODKÄND**

HANDLINGSTYP: **FASTSTÄLLESEHANDLING**

DATUM: 2023-01-27  
LEVERANS / ÄNDRINGS-PM

OBJEKT: **VÄG 1029 SJÖBO-MARIELUND GC-VÄG**

DELOMRÅDE / BANDEL: 1

ANLÄGGNINGSDEL: GEMENSAMT

OBJEKTNUMMER / KM: 169193

BESTÄLLARE: TRAFIKVERKET

LEVERANTÖR: Norconsult

SKAPAD AV: S ANDERSSON

GODKÄND AV: D CLOUGH

RITNINGSTYP: PROFIL

TEKNIKOMRÅDE / INNEHÅLL: VÄGUTFORMNING OCH TRAFIK

BESKRIVNING: LINJE 1029-GC

SEKT. 0/000-0/500

SKALA: 1:1000/1:100

RITNINGNUMMER: 1 00 T 03 01

BLAD: 01

NÄSTA BLAD: 02

BET: 02