


TECKENFÖRKLARING

- ÖVERYTA NY GC-VÄG
- BEFINTLIG MARK

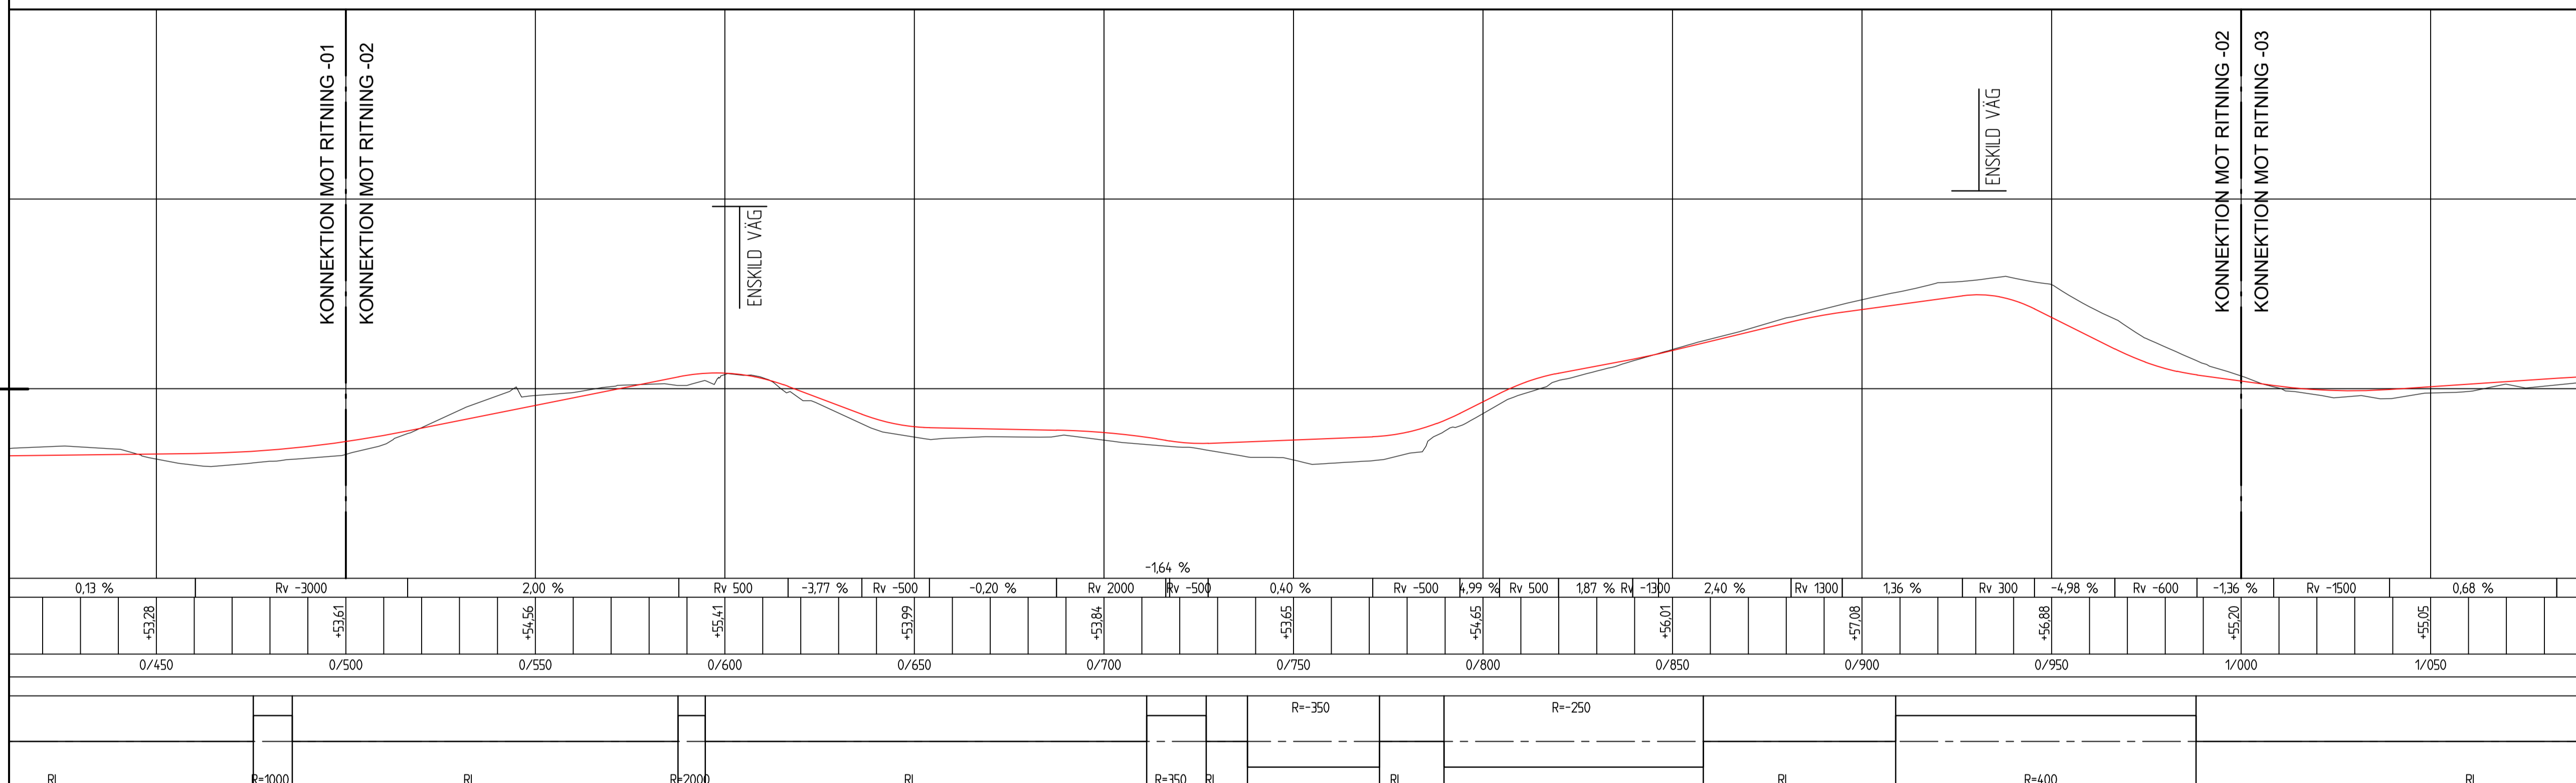

KOORDINATSYSTEM

PLAN: SWEREF 99 13 30  
HÖJD: RH2000

TYP AV PLAN: **VÄGPLAN**

GRANSKNINGSSTATUS / SYFTE: **GODKÄND**

HANDLINGSTYP: **FASTSTÄLLESEHANDLING**

DATUM: 2023-01-27  
LEVERANS / ÄNDRINGS-PM

OBJEKT: **VÄG 1029 SJÖBO-MARIELUND GC-VÄG**

DELOMRÅDE / BANDEL: 1

ANLÄGGNINGSDDEL: GEMENSAMT

OBJEKTNUMMER / KM: 169193

BESTÄLLARE: TRAFIKVERKET

LEVERANTÖR: **Norconsult**

SKAPAD AV: S ANDERSSON

UPPDRAGSNUMMER: 1074104

GODKÄND AV: D CLOUGH

AVDELNING: VÄG & JVG

RITNINGSTYP: **PROFIL**

TEKNIKOMRÅDE / INNEHÅLL: VÄGUTFORMNING OCH TRAFIK

BESKRIVNING: LINJE 1029-GC

SEKT. 0/500-1/000

SKALA: 1:1000/1:100

FORMAT: A1

FÖRVALTNINGSNUMMER

RITNINGNUMMER: 1 00 T 03 02

BLAD: 02

NÄSTA BLAD: 03

BET