



TRAFIKVERKET

Ansökan om tillstånd enligt miljöbalken Väg 259 Tvärförbindelse Södertörn, delen Masmo-västra Jordbro

2022-09-19

Objekt: 145326, Diarienummer: TRV 2021/54284

Bilaga E1 Plankartor

FÖRKLARINGAR

HUVUDSAKLIG UTFORMNING
AV NY ANLÄGGNING

	NY VÄG OCH VÄGBANEKANTER MED LÄNGDMÄTNINGSSTRECK OCH HÖJDSÄTTNING
	KÖRFÄLTSAVGRÄNSNING
	VILTSTÄNGSEL, NYTT
	KONSTRUKTION
	KONSTRUKTION UNDER MARK
	ÅTGÄRD I FORM AV SKYDDSMUR FÖR ATT SKYDDA VÄGBANA OCH TUNNEL VID HÖGA NATURVATTENFLÖDEN UPP TILL NIVÅN +25,8 M
	ÅTGÄRDER I FORM AV VALL, MUR, ELLER DIKE FÖR ATT SKYDDA VÄGBANA OCH TUNNEL VID HÖGA NATURVATTENFLÖDEN

MARKANSPRÅK

	GRÄNS FÖR VÄGPLAN
	GRÄNS FÖR VÄGOMRÅDE
	AVGRÄNSNING MELLAN OLIKA TYPER AV MARKANSPRÅK
	NYTT VÄGOMRÅDE MED VÄGRÄTT
	NYTT VÄGOMRÅDE MED VÄGRÄTT - FÖR KOMMUNAL ALLMÄN VÄG
	NYTT VÄGOMRÅDE MED INSKRÄNKT VÄGRÄTT FÖR LEDNING
	NYTT VÄGOMRÅDE MED INSKRÄNKT VÄGRÄTT FÖR DRIFTVÄG
	NYTT VÄGOMRÅDE MED INSKRÄNKT VÄGRÄTT FÖR BERGTUNNEL
	NYTT VÄGOMRÅDE MED INSKRÄNKT VÄGRÄTT FÖR BETONGTUNNEL
	NYTT VÄGOMRÅDE MED INSKRÄNKT VÄGRÄTT FÖR GRUNDLÄGGNING
	NYTT VÄGOMRÅDE MED INSKRÄNKT VÄGRÄTT FÖR FAUNAPASSAGE
	NYTT VÄGOMRÅDE MED INSKRÄNKT VÄGRÄTT INOM JÄRNVÄGSMARK
	NYTT VÄGOMRÅDE MED INSKRÄNKT VÄGRÄTT FÖR ÅTKOMST TILL BETONGTUNNEL
	NYTT VÄGOMRÅDE MED INSKRÄNKT VÄGRÄTT FÖR DIKE
	NYTT VÄGOMRÅDE MED INSKRÄNKT VÄGRÄTT FÖR DRIFT AV VILTSTÄNGSEL

	TILLFÄLLIG NYTTJANDERÄTT FÖR ARBETSOMRÅDE VID BYGGANDE AV VÄGANLÄGGNING
	TILLFÄLLIG NYTTJANDERÄTT FÖR ETABLERINGSOMRÅDE
	TILLFÄLLIG NYTTJANDERÄTT FÖR BYGGVÄG/OMLEDNINGSVÄG
	TILLFÄLLIG NYTTJANDERÄTT FÖR UPPLAG
	LÖPNUMMER T-YTOR

SKYDDSÅTGÄRDER OCH FÖRSIKTIGHETSMÅTT

	MARKERING ELLER AVGRÄNSNING AV SKYDDSÅTGÄRDER OCH FÖRSIKTIGHETSMÅTT	
SK1 - BULLERSKYDDSSKÄRM MED ABSORBENT, HÖJD ÖVER NÄRMASTE VÄGKANT	SK8 - RENINGSANLÄGGNING FÖR TUNNELAVLOPPSVATTEN	SK9 - BULLERSKYDDSSKÄRM MED ABSORBENT, HÖJD ÖVER INTILLIGGANDE MARK
SK2 - BULLERSKYDDSSKÄRM, MED ABSORBENT FÖR BOENDEMILJÖ OCH ARTSKYDD, HÖJD ÖVER NÄRMASTE VÄGKANT	SK10 - BLÄNSKYDD MED ABSORBENT, HÖJD ÖVER NÄRMASTE KÖRBANEKANT	SK13 - TÄTA DIKEN, UTFÖRS MELLAN MARKERADE LÄNGDMÄTNINGAR
SK3 - BULLERSKYDDSSKÄRM BRANDSKYDDSKLASSAD, MED ABSORBENT, HÖJD ÖVER NÄRMASTE VÄGKANT	SK14 - ERBJUDANDE OM PARTIKELFILTER FÖR LUFTINTAG PÅ BYGGNADENS FASAD SOM VETTER MOT E4/E20	SK15 - ERBJUDANDE OM PARTIKELFILTER FÖR LUFTINTAG PÅ BYGGNADENS TAK
SK5 - FAUNAPASSAGE	SK18 - ERBJUDANDE OM SKYDDSÅTGÄRDER UTIFRÅN OLYCKSRISK	
SK6 - GRODDJURSBARRIÄR		
SK7 - RENINGSANLÄGGNING FÖR VÄGDAGVATTEN		

VERKSAMHETER/ ÅTGÄRDER SOM UNDANTAS
FRÅN FÖRBUD ENLIGT MILJÖBALKEN

FÖRBUDEN SOM AVSER VERKSAMHET ELLER ÅTGÄRD INOM GENERELLT BIOTOPSKYDD SOMRÅDE (7:11 MB) GÄLLER INTE VID BYGGANDE AV ALLMÄN VÄG. BESKRIVNING AV PÅVERKAN PÅ BIOTOPSKYDDSOBJEKT REDOVISAS I VÄGPLANENS PLANBESKRIVNING.

	OBJEKT INOM VÄGPLANENS OMRÅDE SOM BERÖRS AV GENERELLT BIOTOPSKYDD
	FÖRBUDEN MOT ÅTGÄRDER INOM STRANDSKYDD SOMRÅDE (7:15 MB) GÄLLER INTE VID BYGGANDE AV ALLMÄN VÄG. BESKRIVNING AV PÅVERKAN PÅ STRANDSKYDDADE OMRÅDEN REDOVISAS I VÄGPLANENS PLANBESKRIVNING

	OMRÅDE INOM VÄGPLANENS OMRÅDE SOM BERÖRS AV STRANDSKYDD
--	---

SKYLDIGHETEN ATT GÖRA ANMÄLAN FÖR SAMRÅD ENLIGT 12:6 MB GÄLLER INTE FÖR DE VERKSAMHETER OCH ÅTGÄRDER SOM BEHÖVS FÖR ATT BYGGA VÄGEN OCH SOM FASTSTÄLLS OCH INGÅR I VÄGOMRÅDE FÖR ALLMÄN VÄG ELLER OMRÅDE FÖR TILLFÄLLIG NYTTJANDERÄTT

SÄRSKILDA BESLUT SOM TAS I SAMBAND MED
FASTSTÄLLELSEN AV VÄGPLANEN

	INDRAGNING AV VÄG FRÅN ALLMÄNT UNDERHÅLL
--	--

	FASTIGHETSGRÄNS
	TRAKTGRÄNS/KVARTERSTRAKTGRÄNS
	KOMMUNGRÄNS

FASTIGHETSREDOVISNINGEN ÄR UPPDATERAD 2020-11-18

ÖVRIGT

	FÖRNLÄMNING
--	-------------

BET		REVIDERINGEN AVSER		GODKÄND		DATUM	
TYP AV PLAN							
VÄGPLAN							
GRANSKNINGSSTATUS / SYFTE							
HANDLINGSTYP							
FASTSTÄLLELSEHANDLING							
DATUM				LEVERANS / ÄNDRINGS-PM			
2021-07-09							
OBJEKT							
V259 TVÄRFÖRBINDELSE SÖDERTÖRN							
DELOMRÅDE / BANDEL							
GEMENSAMT							
ANLÄGGNINGSD							
GEMENSAMT							
OBJEKTNUMMER / KM				KONSTRUKTIONSNUMMER			
145326							
BESTÄLLARE				LEVERANTÖR			
 TRAFIKVERKET				 TYRÉNS			
SKAPAD AV				UPPDRAGSGENOMFÖRARE			
M PETERSSON				260805			
GODKÄND AV				ÄNDELNING			
E ÖBERG							
RITNINGSTYP							
SAMMANSATT RITNING							
TEKNIKOMRÅDE / INNEHÅLL							
VÄGUTFORMNING OCH TRAFIK							
BESKRIVNING							
PLANKARTA FÖRKLARINGAR							
SKALA		FORMAT		FÖRVALTNINGSNUMMER			
-		A1					
RITNINGSGENOMFÖRARE				BLAD		NÄSTA BLAD	
000T9301				01		-	
						BET	



FÖRKLARINGAR

MARKANSPRÅK

GRÄNS FÖR VÄGPLAN
GRÄNS FÖR VÄGOMRÅDE
AVGRÄNSNING MELLAN OLIKA TYPER AV MARKANSPRÅK

V1

NYTT VÄGOMRÅDE MED VÄGRÄTT

V2

NYTT VÄGOMRÅDE MED VÄGRÄTT - FÖR KOMMUNAL ALLMÄN VÄG

Vix

NYTT VÄGOMRÅDE MED INSKRÄNKT VÄGRÄTT - SE RITNING 000T9301 FÖR SPECIFIKATION

Vi7

NYTT VÄGOMRÅDE MED INSKRÄNKT VÄGRÄTT INOM JÄRNVÄGSMARK

Tx

TILLFÄLLIG NYTTJÄNDERÄTT - SE RITNING 000T9301 FÖR SPECIFIKATION

X-XX

LÖPNUMMER T-TYTOR

SKYDDSDÄTGÅRDER OCH FÖRSIKTIGHETSMÅTT

MARKERING ELLER AVGRÄNSNING AV SKYDDSDÄTGÅRDER OCH FÖRSIKTIGHETSMÅTT

SK1 - BULLERSKYDDSSKÄRM
MED ABSORBER, HÖJD ÖVER NÄRMASTE VÄGKANT

SK7 - RENINGSANLÄGGNING FÖR VÄGAVGATTEN

SK2 - BULLERSKYDDSSKÄRM, MED ABSORBER FÖR BOENDEMIÖJ OCH ARTSKYDD, HÖJD ÖVER NÄRMSTE VÄGKANT

SK8 - RENINGSANLÄGGNING FÖR TUNNELAVLOPPSVATTEN

SK3 - BULLERSKYDDSSKÄRM, BRANDSKYDDSKLASSAD, MED ABSORBER, HÖJD ÖVER NÄRMSTE VÄGKANT

SK9 - BULLERSKYDDSSKÄRM MED ABSORBER,

SK5 - FAUNAPASSAGE

SK10 - BLÅNSKYDD MED ABSORBER, HÖJD ÖVER NÄRMSTE KÖRBANEKANT

SK6 - GRODDYSBARRIÄR

SK13 - TATA DKEN, UTFÖRS MELLAN MARKERADE LÄNGDMÄTNINGAR

VERKSAMHETER / ÅTGÄRDER SOM UNDANTAS FRÅN FÖRBUD ENLIGT MILJÖBALKEN

FÖRBUDEN SOM ÄVSER VERKSAMHETER ELLER ÅTGÄRD INOM GENERELLT BIOTOPSKYDDSOMRÅDE (7:11 MB) GÄLLER INTE VID BYGGANDE AV ALLMÄN VÄG. BESKRIVNING AV PÅVERKAN PÅ BIOTOPSKYDDSOBJEKT REDOVISAS I VÄGPLANENS PLANBESKRIVNING.

OBJEKT INOM VÄGPLANENS OMRÅDE SOM BEHÖRS AV STRANDSKYDD

FÖRBUDEN MOT BYGGANDE INOM STRANDSKYDDSOMRÅDET (7:15 MB) GÄLLER INTE VID BYGGANDE AV ALLMÄN VÄG. BESKRIVNING AV PÅVERKAN PÅ STRANDSKYDDADE OMRÅDEN REDOVISAS I VÄGPLANENS PLANBESKRIVNING.

OMRÅDE INOM VÄGPLANENS OMRÅDE SOM BEHÖRS AV STRANDSKYDD

SKYLDTIGHETEN ATT GÖRA ANMÄLAN FÖR SAMRÅD ENLIGT 12:6 MB GÄLLER INTE FÖR DE VERKSAMHETER OCH ÅTGÄRDER SOM BEHÖVS FÖR ATT BYGGA VÄGEN OCH SOM FASTSTÄLLS OCH INGÅR I VÄGOMRÅDET FÖR ALLMÄN VÄG ELLER OMRÅDE FÖR TILLFÄLLIG NYTTJÄNDERÄTT SÄRSKILDA BESLUT SOM TAS I SAMBAND MED FASTSTÄLLELSEN AV VÄGPLANEN

INDRAGNING AV VÄG FRÅN ALLMÄN UNDERHÅLL

FASTIGHETSREDOVISNING

FASTIGHETSGRÄNS

TRAKTGRÄNS/KVARTERSTRAKTGRÄNS

KOMMUNGÄNS

FASTIGHETSREDOVISNINGEN ÄR UPPDATERAD 2020-11-18

FÖR ÖVRIGA BETECKNINGAR SE RITNING 000T9301

MASMO

PLANSYSTEM SWEFER 99 18 00

HÖJDSYSTEM RH 2000

BET

REVIDERINGEN AVSER

GODKÄND

DATUM

TYP AV PLAN

VÄGPLAN

GRANSKNINGSSTATUS / SYFTE

HANDLINGSTYP

FASTSTÄLLESEHANDLING

DATUM

2021-07-09

LEVERANS / ÄNDRINGS-PM

OBJEKT

V259 TVÄRFÖRBINDELSE

SÖDERTÖRN

DELOMRÅDE / BANDIEL

MASMO

ANLÄGGNINGSDOKUMENT

GEMENSAMT

OBJEKTNUMMER / KM

145326

KONSTRUKTIONSNUMMER

BESTÄLLARE

LEVERANTÖR

TRAFIKVERKET

TYRÉN

SKAPAD AV

UPPDAGGNUMMER

M PETERSSON

260805

GODKÄND AV

ADELBRING

E ÖBERG

RITNINGSGRUPP

PLAN

TEKOINOMRÅDE / INNEHÅLL

VÄGUTFORMNING OCH TRAFIK

BESKRIVNING

PLANKARTA

KM 2/500 - 3/000

SKALA

FÖRVALTNINGSNUMMER

1:1000

A1

RITNINGNUMMER

BLAD

100T9312

12

NÄSTA BLAD

BEHÖR

13

1



021-07-05 15:02:52
c:\vault\260805\vagplan\t\ritdef\100t9313.dwg



FÖRKLARINGAR

MARKANSPRÅK

GRÄNS FÖR VÄGPLAN

GRÄNS FÖR VÄGOMRÅDE

VÄGRÄNNING MELLAN OLIKA TYPER AV MARKANSPRÅK

V1

NYTT VÄGOMRÅDE MED VÄGRÄTT

V2

NYTT VÄGOMRÅDE MED VÄGRÄTT - FÖR KOMMUNAL ALLMÄN VÄG

Vix

NYTT VÄGOMRÅDE MED INSKRÄNKT VÄGRÄTT - SE RITNING 00079301 FÖR SPECIFIKATION

Vi7

NYTT VÄGOMRÅDE MED INSKRÄNKT VÄGRÄTT INOM JÄRVÄGSMARK

Tx

TILLFÄLLIG NYTTJÄNDERÄTT - SE RITNING 00079301 FÖR SPECIFIKATION

X-XX

LÖPNUMMER T-TYTOR

SKYDDSSÄTGÅRDER OCH FÖRSIKTIGHETSMÅTT

MARKERING ELLER AVGRÄNSNING AV SKYDDSSÄTGÅRDER OCH FÖRSIKTIGHETSMÅTT

SK1 - BULLERSKYDDSSKÄRM
MED ABSORBENT, HÖJD ÖVER NÄRMASTE VÄGKANT

SK2 - BULLERSKYDDSSKÄRM, MED ABSORBENT FÖR BOENDEMILJÖ OCH ARTSKYDD, HÖJD ÖVER NÄRMASTE VÄGKANT

SK3 - BULLERSKYDDSSKÄRM, BRANDSKYDDSKLASSAD, MED ABSORBENT, HÖJD ÖVER NÄRMASTE VÄGKANT

SK5 - FAUNAPASSAGE

SK6 - GRODDVÄGSBARRIÄR

SK7 - RENINGSANLÄGGNING FÖR VÄGAVGATTEN

SK8 - RENINGSANLÄGGNING FÖR TUNNELAVLOPPSVATTEN

SK9 - BULLERSKYDDSSKÄRM MED ABSORBENT,

SK10 - BLÅNDSKYDD MED ABSORBENT, HÖJD ÖVER NÄRMASTE KÖRBANEKANT

SK13 - TATA DKEN, UTFÖRS MELLAN MARKERADE LÄNGDMÄTKANT

SK14 - ERBJUDANDE OM PARTIKELFILTER FÖR LUFTINTAG PÅ BYGGNADENS FASAD SOM VETTER MOT E4/E20

SK15 - ERBJUDANDE OM PARTIKELFILTER FÖR LUFTINTAG PÅ BYGGNADENS TAK

SK18 - ERBJUDANDE OM SKYDDSSÄTGÅRDER UTFRÅN I LYDSSK

VERKSAMHETER / ÅTGÄRDER SOM UDCASTAS FRÅN FÖRBUDD ENLIGT MILJÖALKEN

FÖRBUDDEN SOM ÄVSER VERKSAMHETER ELLER ÅTGÄRD INOM GENERELLT BIOTOPSKYDDsområde (7,11 mbi) GÄLLER INTE VID BYGGANDE AV ALLMÄN VÄG. BESKRIVNING AV PÅVERKAN PÅ BIOTOPSKYDDSOBJEKT REDOVISAS I VÄGPLANENS PLANBESKRIVNING

OBJEKT INOM VÄGPLANENS OMRÅDE SOM BERÖRS AV GENERELLT BIOTOPSKYDD

FÖRBUDDEN MOT BYGGANDE INOM STRANDSKYDDsområde (1,15 mbi) GÄLLER INTE VID ÅTGÄRDER AV ALLMÄN VÄG. BESKRIVNING AV PÅVERKAN PÅ STRANDSKYDDADE OMRÅDEN REDOVISAS I VÄGPLANENS PLANBESKRIVNING

OMRÅDE INOM VÄGPLANENS OMRÅDE SOM BERÖRS AV STRANDSKYDD

SKYDDIGHETEN ATT GÖRA ANMÄLAN FÖR SAMRÅD ENLIGT 12:6 MB GÄLLER INTE FÖR DE VERKSAMHETER OCH ÅTGÄRDER SOM BEHOVS FÖR ATT BYGGA VÄGEN OCH SOM FASTSTÄLLS OCH INGÅR I VÄGOMRÅDET FÖR ALLMÄN VÄG ELLER OMRÅDE FÖR TILLFÄLLIG NYTTJÄNDERÄTT SÄRSKILDA BESLUT SOM TAS I SAMBAND MED FASTSTÄLLELSEN AV VÄGPLANEN

INDRAGNING AV VÄG FRÅN ALLMÄN UNDERHÅLL

FASTIGHETSREDOVISNING

FASTIGHETSGRÄNS

TRAKTGRÄNS/KVARTERSTRAKTGRÄNS

+

KOMMUNGÄRNS

FASTIGHETSREDOVISNINGEN ÄR UPPLATERAD 2020-11-18

FÖR ÖVRIGA BETECKNINGAR SE RITNING 00079301

MASMO

PLANSYSTEM SWEREF 99 18 00
HÖJDSYSTEM RH 2000

BET	REVIDERINGEN AVSER	GODKÄND	DATUM
TYP AV PLAN			
VÄGPLAN			
GRANSKNINGSSTATUS / SYFTE			
HANDLINGSTYP			
FASTSTÄLLESEHANDLING			
DATUM	LEVERANS / ÄNDRINGS-PM		
2021-07-09			
OBJEKT			
V259 TVÄRFÖRBINDELSE SÖDERTÖRN			
DELOMRÅDE / BANDIEL			
MASMO			
ANLÄGGNINGSDOKUMENT			
GEMENSAMT			
OBJEKTNUMMER / KM	KONSTRUKTIONSNUMMER		
145326			
BESTÄLLARE	LEVERANTÖR		
TRAFIKVERKET	TYRÉNS		
SKAPAD AV	UPPDAGSRUMMER		
M PETERSSON	260805		
GODKÄND AV	AVELOHN		
E ÖBERG			
RITNINGSTYP			
PLAN			
TEKNIKOMRÅDE / INNEHÅLL			
VÄGUTFORMNING OCH TRAFIK			
BESKRIVNING			
PLANKARTA			
KM 3/500 - 4/000			
SKALA	FORMAT	FÖRVALTNINGSNUMMER	
1:1000	A1		
RITNINGNUMMER	BLAD	NÄSTA BLAD	BET
10079314	14	11	






021-07-05 15:03:47
c:\vault\260805\vagplan\t\ritdef\200t9312.dwg





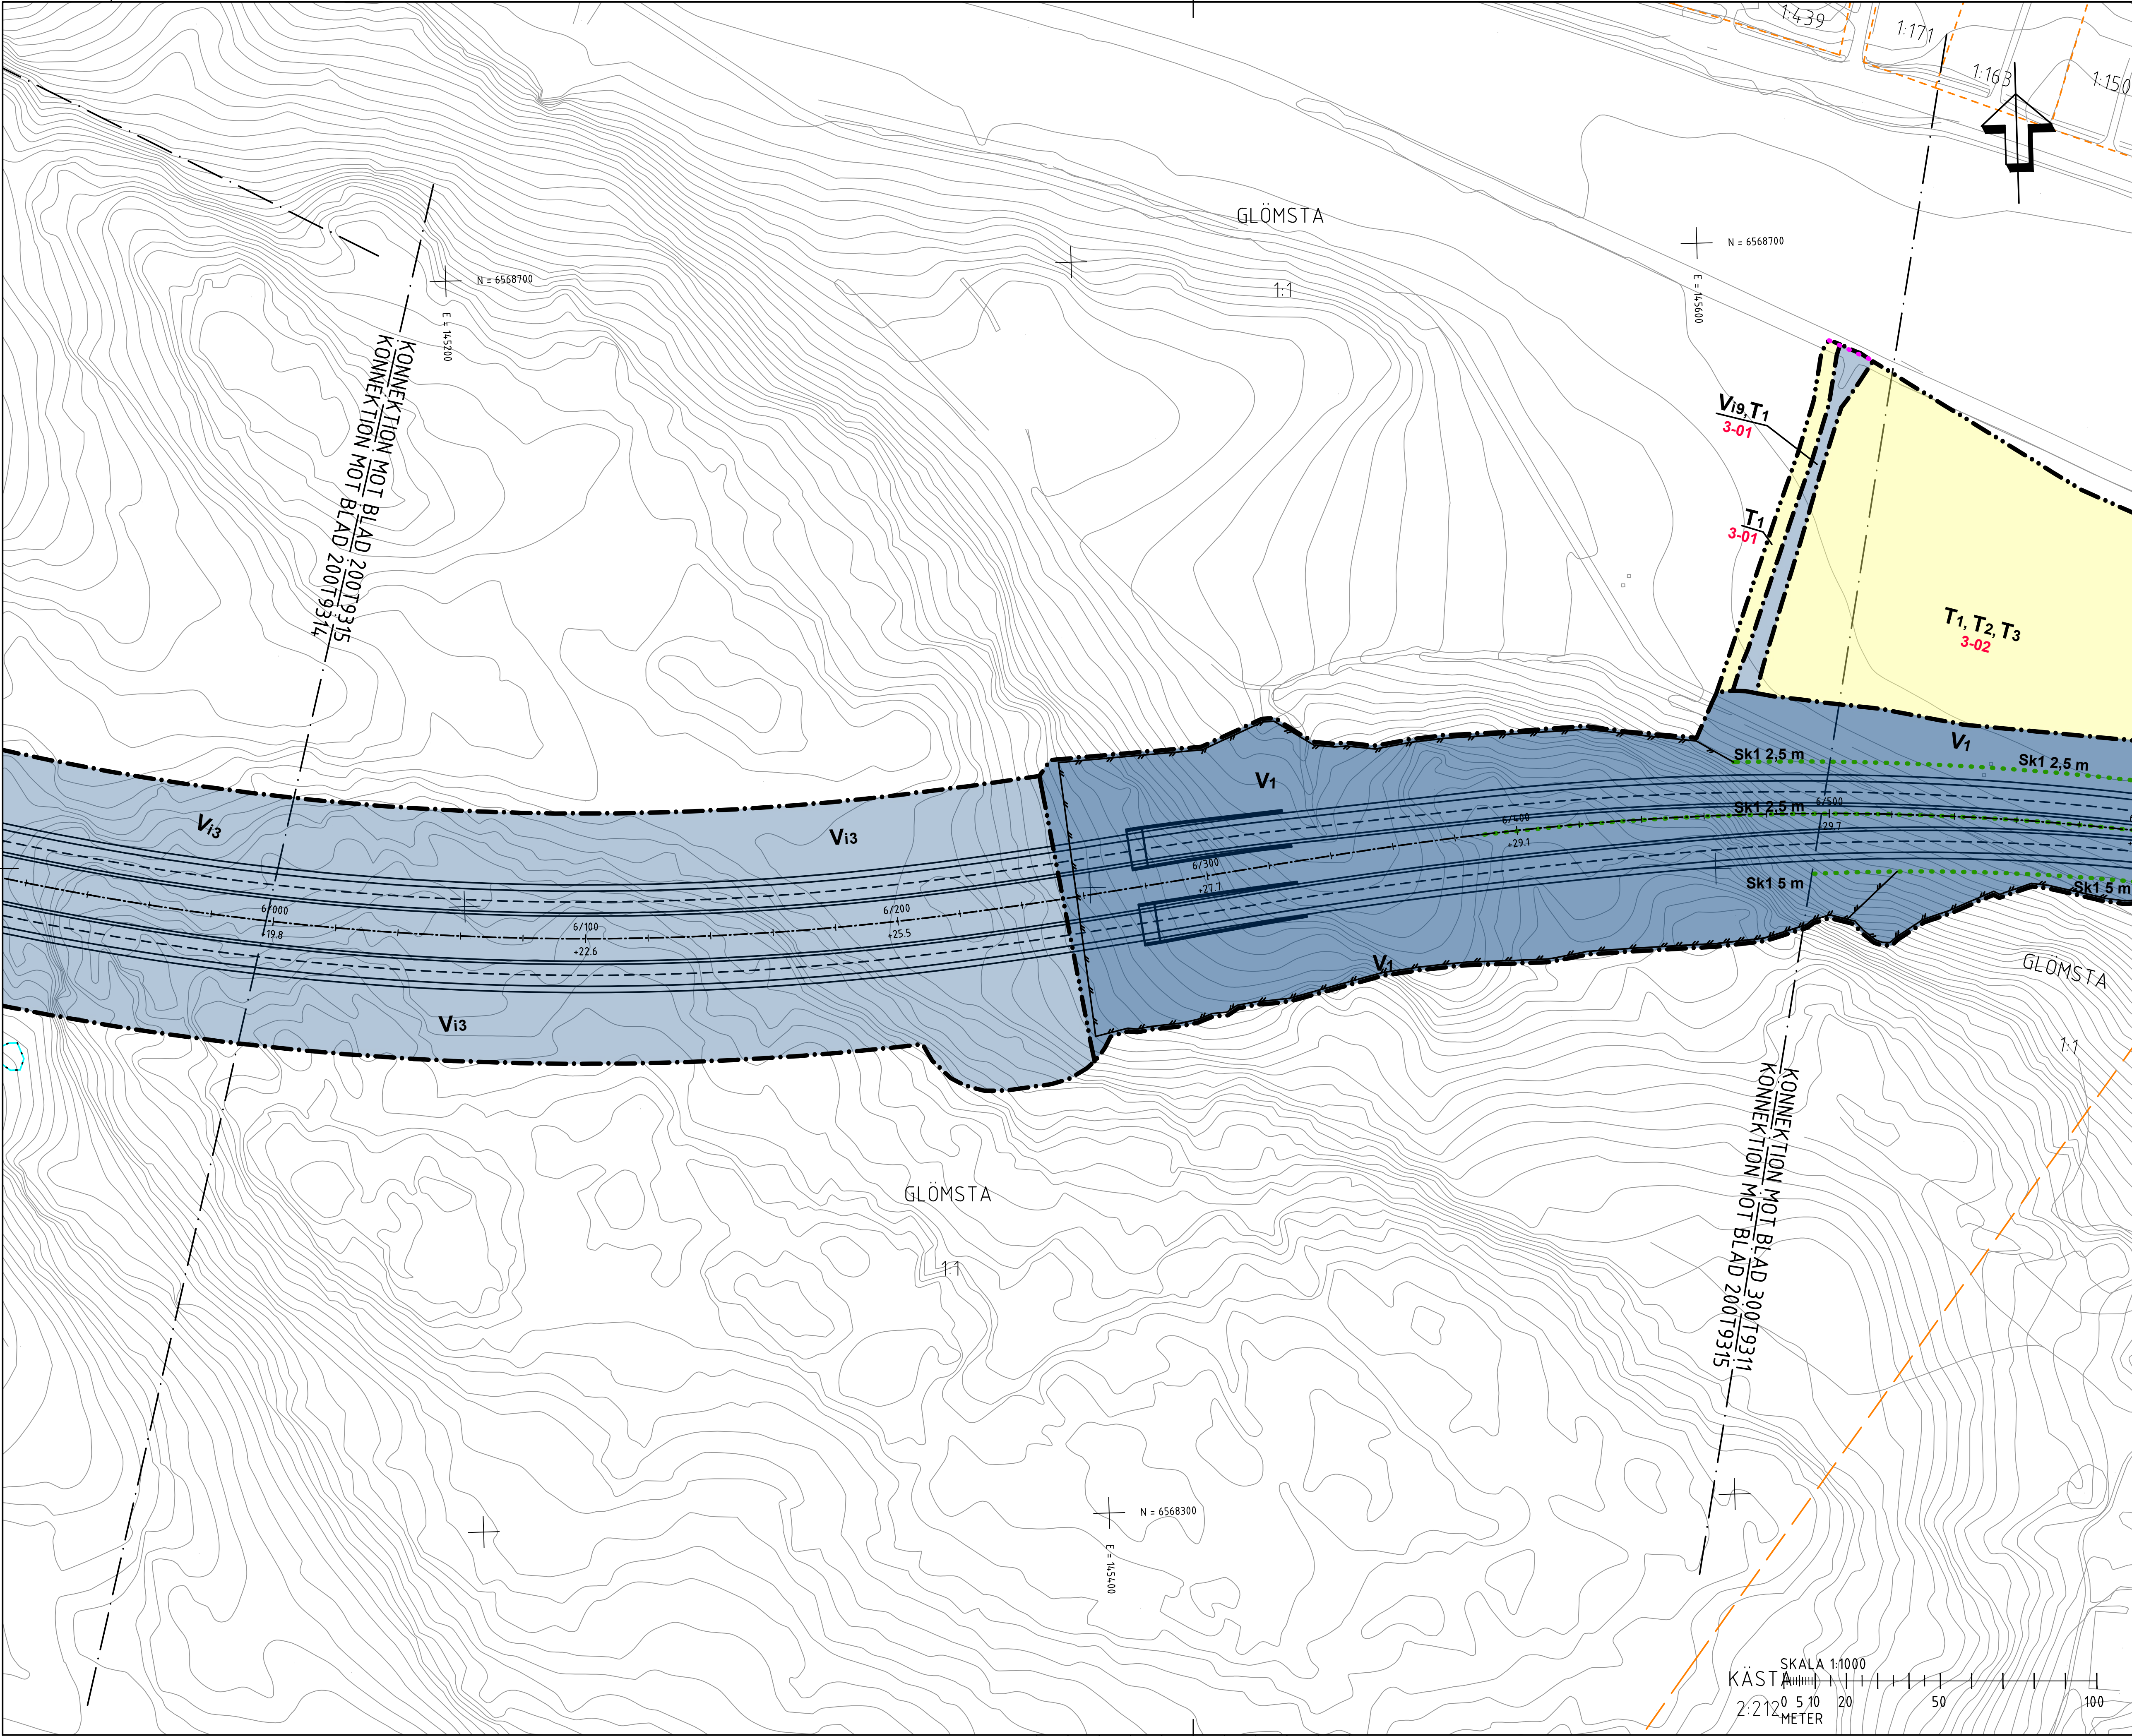

FÖRKLARINGAR

MARKANSPRÅK

GRÄNS FÖR VÄGPLAN

GRÄNS FÖR VÄGOMRÅDE

AVGRÄNSNING MELLAN OLIKA TYPER AV MARKANSPRÅK

V₁

V₂

V_{ix}

V_{i7}

T_x

X-XX

GRÄNS FÖR VÄGPLAN

GRÄNS FÖR VÄGOMRÅDE

AVGRÄNSNING MELLAN OLIKA TYPER AV MARKANSPRÅK

NYTT VÄGOMRÅDE MED VÄGRÄTT

NYTT VÄGOMRÅDE MED VÄGRÄTT - FÖR KOMMUNAL ALLMÄN VÄG

NYTT VÄGOMRÅDE MED INSKRÄNKT VÄGRÄTT - SE RITNING 000T9301 FÖR SPECIFIKATION

NYTT VÄGOMRÅDE MED INSKRÄNKT VÄGRÄTT INOM JÄRNVÄGSMARK

TILLFÄLLIG NYTTJÄNDERÄTT - SE RITNING 000T9301 FÖR SPECIFIKATION

LÖPNUMMER T-YTOR

SKYDDÅTGÄRDER OCH FÖRSIKTIGHETSMÅTT

MARKERING ELLER AVGRÄNSNING AV SKYDDÅTGÄRDER OCH FÖRSIKTIGHETSMÅTT

SK1 - BULLERSKYDDSSKÄRM MED ABSORBENT, HÖJD ÖVER NÄRMASTE VÄGKANT

SK2 - BULLERSKYDDSSKÄRM, HÖJD ÖVER NÄRMASTE ARTSKYDD, HÖJD ÖVER NÄRMASTE VÄGKANT

SK3 - BULLERSKYDDSSKÄRM, BRÄNSKYDDSSKÄRM MED ABSORBENT, HÖJD ÖVER NÄRMASTE VÄGKANT

SK5 - FAUNAPASSAGE

SK6 - GRODDJURSARRIÄR

SK7 - RENNINGSANLÄGGNING FÖR VÄGAVVATTEN

SK8 - RENNINGSANLÄGGNING FÖR TUNNELAVLOPPSVATTEN

SK9 - BULLERSKYDDSSKÄRM MED ABSORBENT, HÖJD ÖVER INTILLIGANDE MARK

SK10 - BLANDSKYDD MED ABSORBENT, HÖJD ÖVER NÄRMASTE KÖRBÄNKEKANT

SK13 - TÄTA DIKEN, UTFÖRS MELLAN MARKERADE LÄNGDMÄTNINGAR

SK14 - ERBJUDANDE OM PARTIKELFILTER FÖR LUFTINTAG PÅ BYGGNADENS FASAD SOM VETTER MOT E4/E20

SK15 - ERBJUDANDE OM PARTIKELFILTER FÖR LUFTINTAG PÅ BYGGNADENS TAK

SK18 - ERBJUDANDE OM SKYDDÅTGÄRDER UTIFRÅN OLYCKSRISK

VERKSAMHETER/ ÅTGÄRDER SOM UNDTAS FRÅN FÖRBUD ENLIGT MILJÖBALKEN

FÖRBUDEN SOM AVSER VERKSAMHETER ELLER ÅTGÄRD INOM GENERELLT BIOTOPSKYDDSOMRÅDE (17:11 MB) GÄLLER INTE VID BYGGANDE AV ALLMÄN VÄG. BESKRIVNING AV PÅVERKAN PÅ BIOTOPSKYDDSOBJEKT REDOVISAS I VÄGPLANENS PLANBESKRIVNING.

OBJEKT INOM VÄGPLANENS OMRADE SOM BERÖRS AV GENERELLT BIOTOPSKYDD

FÖRBUDEN MOT ÅTGÄRDER INOM STRANDSKYDDSOMRÅDE (17:15 MB) GÄLLER INTE VID BYGGANDE AV ALLMÄN VÄG. BESKRIVNING AV PÅVERKAN PÅ STRANDSKYDDADE OMRADE REDOVISAS I VÄGPLANENS PLANBESKRIVNING.

OMRADE INOM VÄGPLANENS OMRADE SOM BERÖRS AV STRANDSKYDD

SKYDDIGHETEN ATT GÖRA ANMÄLAN FÖR SAMRÅD ENLIGT 12:6 MB GÄLLER INTE FÖR DE VERKSAMHETER OCH ÅTGÄRDER SOM BEHOVS FÖR ATT BYGGA VÄGEN OCH SOM FASTSTÄLLS OCH INGÅR I VÄGOMRÅDE FÖR ALLMÄN VÄG ELLER OMRADE FÖR TILLFÄLLIG NYTTJÄNDERÄTT

SÄRSKILDA BESLUT SOM TAS I SAMBAND MED FASTSTÄLLELSEN AV VÄGPLANEN

INDRAGNING AV VÄG FRÅN ALLMÄNT UNDERHÅLL

FASTIGHETSREDOVISNING

FASTIGHETSGRÄNS

TRAKTGRÄNS/KVARTERSTRAKTGRÄNS

KOMMUNGRÄNS

FASTIGHETSREDOVISNINGEN ÄR UPPDATERAD 2020-11-18

FÖR ÖVRIGA BETECKNINGAR SE RITNING 000T9301

FLOTTSBRO

PLANSYSTEM SWEREF 99 18 00

HÖJDSYSTEM RH 2000

BET	REVIDERINGEN AVSER	GODKÄND	DATUM
TYP AV PLAN			
GRANSKNINGSSTATUS / SYFTE			
HANDLINGSTYP			
FASTSTÄLLELSEHANDLING			
DATUM		LEVERANS / ÄNDRINGS-PM	
2021-07-09			
OBJEKT			
V259 TVÄRFÖRBINDELSE SÖDERTÖRN			
DELOMRÅDE / BANDEL			
FLOTTSBRO			
ANLÄGGNINGSGDEL		KONSTRUKTIONNUMMER	
GEMENSAMT			
OBJEKTNUMMER / KM		LEVERANTÖR	
145326		TYRÉNS	
BESTÄLLARE		UPPDRAGSNUMMER	
TRAFIKVERKET		260805	
SKAPAD AV		ÄNDRING	
M PETERSSON			
GODKÄND AV		AVDELNING	
E ÖBERG			
RITNINGSTYP			
PLAN			
TEKNIKOMRÅDE / INNEHÅLL			
VÄGUTFORMNING OCH TRAFIK			
BESKRIVNING			
PLANKARTA			
KM 6/000 - 6/500			
SKALA	FORMAT	FÖRVALTNINGSNUMMER	
1:1000	A1		
RITNINGNUMMER	BLAD	NÄSTA BLAD	BET
200T9315	15	11	

VST145326VP, ankomst 2021-07-07, ver 14, jobb 1530



2021-07-05 15:04:26 c:\vault\260805\vagplan\t\ritdef\200t9320.dwg