

[illegible]



c:\vault\260805\vagplan\t\ritdef\600+9312.dwg
021-07-05 15:06:25



2021-07-05 15:06:52 c:\vault\260805\vagplan\t\ritdef\600t9313.dwg



2021-07-05 15:06:32 c:\vault\260805\vagplan\t\ritdef\600t9314.dwg



FÖRKLÄRNINGAR

MARKANSPRÅK

GRANS FÖR VÄGPLAN

GRANS FÖR VÄGOMRÅDE

AVGRÄNSNING MELLAN OLIKA TYPER AV MARKANSPRÅK

V₁

V₂

V_{iX}

V_{i7}

T_x

X-XX

SKYDDSGÄTAR OCH FÖRSIKTIGHETSMÅTT

MARKERING ELLER AVGRÄNSNING AV SKYDDSGÄTAR OCH FÖRSIKTIGHETSMÅTT

SK1 - BULLERSKYDDSSKÄRM
MED ABSORBENT, HÖJD ÖVER NÄRMASTE VÄGANT

SK2 - BULLERSKYDDSSKÄRM,
MED ABSORBENT
FÖR BOENDEMILJÖ OCH ARTSKYDD, HÖJD ÖVER NÄRMASTE VÄGANT

SK3 - BULLERSKYDDSSKÄRM,
BRANDSKYDDSKLASSAD,
MED ABSORBENT, HÖJD ÖVER NÄRMASTE VÄGANT

SK5 - FAUNAPASSAGE

SK6 - GRODDJURSBARRIÄR

SK7 - RENNINGSANLÄGGNING FÖR VÄGAGVATTEN

SK8 - RENNINGSANLÄGGNING FÖR TUNNELAVLOPPSVATTEN

SK9 - BULLERSKYDDSSKÄRM MED ABSORBENT,

SK10 - BLÅNDSKYDD MED ABSORBENT, HÖJD ÖVER NÄRMASTE KÖRBANEKANT

SK13 - TÅTA DKEN, UTFÖRS MELLAN MARKERADE LÄNGDMÄTNINGAR

SK14 - ERBJUDNING OM PARTIKELFILTÉR FÖR LUFTINTAG PÅ BYGGNADENS FASAD SOM VETTER MOT E4/E20

SK15 - ERBJUDNING OM PARTIKELFILTÉR FÖR LUFTINTAG PÅ BYGGNADENS TAK

SK18 - ERBJUDNING OM SKYDDSGÄTAR UTEFRÅN ÖLJESKRIS

VERKSAMHETER/ ÅTGÄRDAR SOM UNDVIKTS FRÅN FÖRBUD ENLIGT MILJÖBALKEN

FÖRBUDEN SOM AVSER VERKSAMHETER ÄLLER ÅTGÄRD INOM GENERELLT BIOTOPSKYDDSOMRÅDE (7:1 MB) GÄLLER INTE VID BYGGANDE AV ALLMÄN VÄG. BESKRIVNING AV PÅVERKAN PÅ BIOTOPSKYDDSOBJEKT REDOVISAS I VÄGPLANENS PLANBESKRIVNING.

OBJEKT INOM VÄGPLANENS OMRÅDE SOM BERÖRS AV GENERELLT BIOTOPSKYDD

FÖRBUDEN MOT ATT GÖRA ANMÄLAN FÖR SAMRÅD ENLIGT 12:6 MB GÄLLER INTE FÖR DE VERKSAMHETER OCH ÅTGÄRDAR SOM BEHOVS FÖR ATT BYGGA VÄGEN OCH SOM FASTSTÄLLS OCH INGÅR I VÄGOMRÅDET FÖR ALLMÄN VÄG ELLER OMRÅDE FÖR TILLFÄLLIG NYTTJÄNDERÄTT SÄRSKILDA BESLUT SOM TAS I SAMBAND MED FASTSTÄLLELSEN AV VÄGPLANEN

INDRAGNING AV VÄG FRÅN ALLMÄNT UNDERHÅLL

FASTIGHETSREDOVISNING

FASTIGHETSGRÄNS

TRAKTGRÄNS/KVARTERSTRAKTGRÄNS

KOMMUNGÄRNS

FASTIGHETSREDOVISNINGEN ÄR UPPLADERAT 2020-11-18

FÖR ÖVRIGA BETECKNINGAR SE RITNING 00019301

GLADDÖ

FLEMLINGBERGSÖ

PLANSYSTEM SWEREF 99 18 00

HÖJDSYSTEM RH 2000

LEISA

BET

REVIDEREREN AVSER

GODKÄND

DATUM

TYP AV PLAN

VÄGPLAN

GRANSKNINGSSTATUS / SYFTE

HANDLINGSTYP

FASTSTÄLLESEHANDLING

DATUM

LEVERANS / ÄNDRINGS-PM

OBJEKT

V259 TVÄRFÖRBINDELSE SÖDERTÖRN

DELOMRÅDE / BANDIEL

GLADDÖ

ANLÄGNINGSOML

GEMENSAMT

OBJEKTNUMMER / KM

145326

KONSTRUKTIONSNUMMER

LEVANTÖR

BESTÄLLARE

TRAFIKVERKET

TYRÉN

SKAPAD AV

M PETERSSON

UPPDAGGSNUMMER

260805

GODKÄND AV

E ÖBERG

AVSLUTNING

RITNINGSTYP

PLAN

TEKOLOGIOMRÅDE / INNEHÅLL

VÄGUTFORMNING OCH TRAFIK

BESKRIVNING

PLANKARTA

KM 14/500 - 15/000

SKALA

1:1000

FORMAT

A1

FÖRVALTNINGSNUMMER

RITNINGSNUMMER

60079315

BLAD

15

NÄSTA BLAD

16

BE



021-07-05 15:06:47 c:\vault\260805\vagplan\t\ritdef\600t9316.dwg



021-07-05 15:08:06 c:\vault\260805\vagplan\t\ritdef\600t9323.dwg



c:\vault\260805\vagplan\t\ritdef\600t9317.dwg
021-07-05 15:07:07



FÖRKÄRLINGAR			
MARKANSPRÅK			
	GRÄNS FÖR VÄGPLAN		
	GRÄNS FÖR VÄGMÖRRE		
	AVGRÄNSNING MELLAN OLIKA TYPER AV MARKANSPRÅK		
	NYTT VÄGMÖRRE MED VÄGRÄTT		
	NYTT VÄGMÖRRE MED VÄGRÄTT - FÖR KOMMUNAL ALLMAN VAG		
	NYTT VÄGMÖRRE MED INSKRÄNKT VÄGRÄTT - SE RITNINGEN 00079301 FÖR SPECIFIKATION		
	NYTT VÄGMÖRRE MED INSKRÄNKT VÄGRÄTT UTM JÄRNVAGSMARK		
	TILLFALLIG NYTT JÄNDERÄTTI - SE RITNING 00079301 FÖR SPECIFIKATION		
X-XX			
SKYDDSAKTGÄRDER OCH FÖRSIKTIGHETSMÅTT			
MARKERING ELLER AVGRÄNSNING AV			
S-K1 - BULLERSKYDDSSKÄRM	SKYDDSAKTGÄRDER OCH FÖRSIKTIGHETSMÅTT		
MED ABSORBENT, HJÖ	SK7 - RENINGSANLÄGGNING FÖR VAGDAKVATTEN		
ÖVER NÄRMASTE VÄGKANT	SK8 - RENINGSANLÄGGNING FÖR TUNNELAKVLÖPPSVATTEN		
S-K2 - BULLERSKYDDSSKÄRM,	SK9 - BULLERSKYDDSSKÄRM		
MED ABSORBENT, HJÖ	MED ABSORBENT		
FÖR BODEMILJÖ OCH ARTSKYDD, HJÖ	SK10 - BLANDSKYDD MED ABSORBENT, HJÖ ÖVER NÄRMESTE KÖRBÄNKEKANT		
ÖVER NÄRMASTE VÄGKANT	SK13 - TAKA DÄKEN, UTFÖRS MELLAN MARKERADE LÄNGDMÄTNINGAR		
S-K3 - BULLERSKYDDSSKÄRM	SK14 - ERBJUDANDE OM PARTIKELFILTER FÖR LUFTINTAG PÅ BYGGNADENS FASAD SOM VETER MOT E4/E20		
BRANDSKYDDSKLASSAD, MED ABSORBENT, HJÖ	SK15 - ERBJUDANDE OM PARTIKELFILTER FÖR LUFTINTAG PÅ BYGGNADENS TAK		
V-SK5 - FAUNAPASSAGE	SK18 - ERBJUDANDE OM SKYDDSGÄRDER UTFÖRAN OLYCKSSKRIS		
S-K6 - GROSSJURSBARRIÄR			
VERKSAMHETER / ÅTGÄRDER SOM UNDVIKAS FRÅN FÖRBUD ENLIGT MILJÖBALKEN			
FÖRBUDEN SOM AVSER VERKSAMHET ELLER ÅTGÄRD UTM GENERELLT BIOTOPSKYDDSDOMRÅDE (7:15 MB) GÄLLER INTE VID BYGGANDE AV ALLMAN VAG. BESKRIVNING AV PÅVEKAN PÅ BIOTOPSKYDDSOBJEKT REDOVISAS I VÄGPLANENS PLANESKRIVNING.			
OBJEKT UTM VÄGPLANENS OMRÅDE SOM BEÖRS AV GENERELLT BIOTOPSKYDD			
FÖRBUDEN MOT ÅTGÄRDER UTM STRANDSKYDDSDOMRÅDE (7:15 MB) GÄLLER INTE VID BYGGANDE AV ALLMAN VAG. BESKRIVNING AV PÅVEKAN PÅ STRANDSKYDDADE OMRÅDEN REDOVISAS I VÄGPLANENS PLANESKRIVNING.			
OMRÅDE UTM VÄGPLANENS OMRÅDE SOM BEÖRS AV STRANDSKYDD			
SKYLDIGHETEN ATT GÖRA ANMÄLAN FÖR SAMRÅD ENLIGT 12:6 MB GÄLLER INTE FÖR DE VERKSAMHETER OCH ÅTGÄRDER SOM BEHOVS FÖR ATT BYGGA VÄGEN OCH SOM FASTSTÄLLS OCH INGÅR I VÄGMÖRRE FÖR ALLMAN VAG ELLER OMRÅDET FÖR TILLFALLIG NYTT JÄNDERÄTTI SÄRSKILD ADELSTU OM TAS I SAMBAND MED FASTSTÄLLESEN AV VÄGPLANEN			
INDOGRÄNS AV VAG FRÅN ALLMÄNT UNDERHÅLL			
FASTIGHETSREDOVISNING			
FASTIGHETSGRÄNS			
TRAKTGRÄNS/KVARTERSTRAKTGRÄNS			
KOMMUNGÄNS			
FASTIGHETSREDOVISNINGEN ÄR UPPTÄDDAT 2020-11-18			
FÖR ÖVRIGA BETECKNINGAR SE RITNING 00079301			
GLADÖ			
FLÄMMESBEREDNING			
PLANSYSTEM SVREFÖR 99 18 00			
HJÖDSYSTEM RH 2000			
BET	REVIDERINGEN AVSE	GODKÄND	DATUM
TYP AV PLAN			
VÄGPLAN			
GRÄNSDRAGNINGSSITUUS / SYFTE			
HANDLINGSTYP			
FASTSTÄLLESEHANDLING			
DATUM	LEVERANS / ÅDRINGS-PM		
2021-07-09			
OBJEKT			
V259 TVÄRFÖRBINDELSE SÖDERTÖRN			
DEL/OMRÅDE / BANDEL			
GLADÖ			
ANLÄGGNINGSD			
GEMENSAMT			
OBJEKTNUMMER / KM	KONSTRUKTIONSNUMMER		
145326			
BESTÄLLARE	LEVERANTÖR		
	TYRENS		
SKAPAD AV	UPPDATERINGSNUMMER		
M PETERSSON	260805		
GODKÄND AV	AVDELNING		
E ÖBERG			
RYTTNINGSTYP			
PLAN			
TEKNIKOMRÅDE / INNEHÅLL			
VÄGUTFORMNING OCH TRAFIK			
BESKRIVNING			
PLANKARTA			
KM 16/000 - 16/500			
SKALA	FÖRVALTNINGSNUMMER		
1:1000	A1		
RITNINGSNUMMER	BLAD	NÄSTA BLAD	BE
600T9318	18	19	



FÖRKLARINGAR

MARKANSPRÅK

GRÄNS FÖR VÄGPLAN

GRÄNS FÖR VÄGOMRÅDE

GRÄNS FÖR VÄGOMRÅDE MED INSKRÄNKT VÄGRÄTT

AVGRÄNSNING MELLAN OLIKA TYPER AV MARKANSPRÅK

V₁

NYTT VÄGOMRÅDE MED VÄGRÄTT

V₂

NYTT VÄGOMRÅDE MED VÄGRÄTT - FÖR KOMMUNAL ALLMÄN VÄG

V_{ix}

NYTT VÄGOMRÅDE MED INSKRÄNKT VÄGRÄTT - SE RITNING OMT901930 FÖR SPECIFIKATION

V_{i7}

NYTT VÄGOMRÅDE MED INSKRÄNKT VÄGRÄTT INOM JÄRVÄGSMARK

T_x

TILLFÄLLIG NYTTJÄNDERÄTT - SE RITNING OMT901930 FÖR SPECIFIKATION

X-XX

LÖPNUMMER T-TYTOR

SKYDDSGÄTGÄRDER OCH FÖRSIKTIGHETSMÅTT

MARKERING ELLER AVGRÄNSNING AV SKYDDSGÄTGÄRD OCH FÖRSIKTIGHETSMÅTT

SK1 - BULLERSKYDDSSKÄRM
MED ABSORBENT, HÖJD ÖVER NÄRMASTE VÄGKANT

SK2 - BULLERSKYDDSSKÄRM,
MED ABSORBENT
FÖR BOENDEMILJÖ OCH ARTSKYDD, HÖJD ÖVER NÄRMSTE VÄGKANT

SK3 - BULLERSKYDDSSKÄRM,
BRANDSKYDDSKLASSAD,
MED ABSORBENT, HÖJD ÖVER NÄRMSTE VÄGKANT

SK5 - FAUNAPASSAGE

SK6 - GRODDJURSBARRIÄR

SK7 - RENINGSANLÄGGNING FÖR VÄGAVGATTEN

SK8 - RENINGSANLÄGGNING FÖR TUNNELAVLOPPSVATTEN

SK9 - ERBJUDNING OM PARTIKELFILER MED ABSORBENT,

HÖJD ÖVER INTILLIGGANDE MARK

SK10 - BLÅNDSKYDD MED ABSORBENT, HÖJD ÖVER NÄRMASTE KÖRBÄNKEKANT

SK13 - TÅTA DKEN, UTFÖRS MELLAN MARKERADE LÄNGDMÄTNINGAR

SK14 - ERBJUDNING OM PARTIKELFILER FÖR LUFTINTAG PÅ BYGGNADENS FASAD SOM VETTER MOT E4/E20

SK15 - ERBJUDNING OM PARTIKELFILER FÖR LUFTINTAG PÅ BYGGNADENS TAK

SK18 - ERBJUDNING OM SKYDDSGÄTGÄRDAR UTFRÅN ÖLVSJKSRK

VERKSAMHETER/ ÅTGÄRDER SOM UNDVIKTS FRÅN FÖRBUD ENLIGT MILJÖBALKEN

FÖRBUDEN SOM AVSER VERKSAMHETER ELLER ÅTGÄRD INOM GENERELLT BIOTOPSKYDDOMRÅDE (171 MB) GÄLLER INTE VID BYGGANDE AV ALLMÄN VÄG. BESKRIVNING AV PÅVERKAN PÅ BIOTOPSKYDDOBJEKT REDOVISAS I VÄGPLANENS PLANBESKRIVNING

OBJEKT INOM VÄGPLANENS OMRÅDE SOM BEHÖRS AV GENERELLT BIOTOPSKYDD

FÖRBUDEN MOT VÄGBYGGADE INOM STRANDSKYDDOMRÅDET (175 MB) GÄLLER INTE VID BYGGANDE AV ALLMÄN VÄG. BESKRIVNING AV PÅVERKAN PÅ STRANDSKYDDADE OMRÅDEN REDOVISAS I VÄGPLANENS PLANBESKRIVNING

OMRÅDE INOM VÄGPLANENS OMRÅDE SOM BEHÖRS AV STRANDSKYDD

SKYDLIGHETEN ATT GÖRA ANMÄLAN FÖR SAMRÅD ENLIGT 12:6 MB GÄLLER INTE FÖR DE VERKSAMHETER OCH ÅTGÄRDER SOM BEHÖVS FÖR ATT BYGGA VÄGEN OCH SOM FASTSTÄLLS OCH INGÅR I VÄGOMRÅDET FÖR ALLMÄN VÄG ELLER OMRÅDE FÖR TILLFÄLLIG NYTTJÄNDERÄTT SÄRSKILDA BESLUT SOM TAS I SAMBAND MED FASTSTÄLLESEN AV VÄGPLANEN

INDRAGNING AV VÄG FRÅN ALLMÄNT UNDERHÅLL

FASTIGHETSREDOVISNING

FASTIGHETSGRÄNS

TRAKTGRÄNS/KVARTERSTRAKTGRÄNS

KOMMUNGÄNS

FASTIGHETSREDOVISNINGEN ÄR UPPDATERAD 2020-11-18

FÖR ÖVRIGA BETECKNINGAR SE RITNING OMT901930

GLADÖ

FLENNINGBERGSVÄG

PLANSYSTEM SWEREF 99 18 00

HÖJDSYSTEM RH 2000

PLANSYSTEM SWEREF 99 18 00

HÖJDSYSTEM RH 2000

BET

REVIDERINGSÄNDRING AVSEER

GODKÄND

DATUM

TYP AV PLAN

VÄGPLAN

GRANSKNINGSSTATUS / SYFTE

HANDLINGSTYP

FASTSTÄLLESEHANDLING

DATUM

RITNINGSDATUM

LEVERANS- / ÄNDRINGS-PÅ

OBJEKT

V259 TVÄRFÖRBINDELSE SÖDERTÖRN

DELOMRÅDE / BANDIEL

GLADÖ

ANLÄGNINGSORGAN

GEMENSAMT

OBJEKTNUMMER / KM

145326

KONSTRUKTIONSNUMMER

LEVANTÖR

BESTÄLLARE

TRAFIKVERKET

TYRÉN

SKAPAD AV

M PETERSSON

UPPDAGGNUMMER

260805

GODKÄND AV

E ÖBERG

AVSLUTNING

RITNINGSTYP

PLAN

TEMA/OMRÅDE / INNEHÅLL

VÄGUTFORMNING OCH TRAFIK

BESKRIVNING

PLANKARTA

KM 16/500 - 17/000

SKALA

1:1000

FORMAT

A1

FÖRVALTNINGSNUMMER

RITNINGSNUMMER

60079319

BLAD


19

NÄSTA BLAD

20

BLAD NR

20

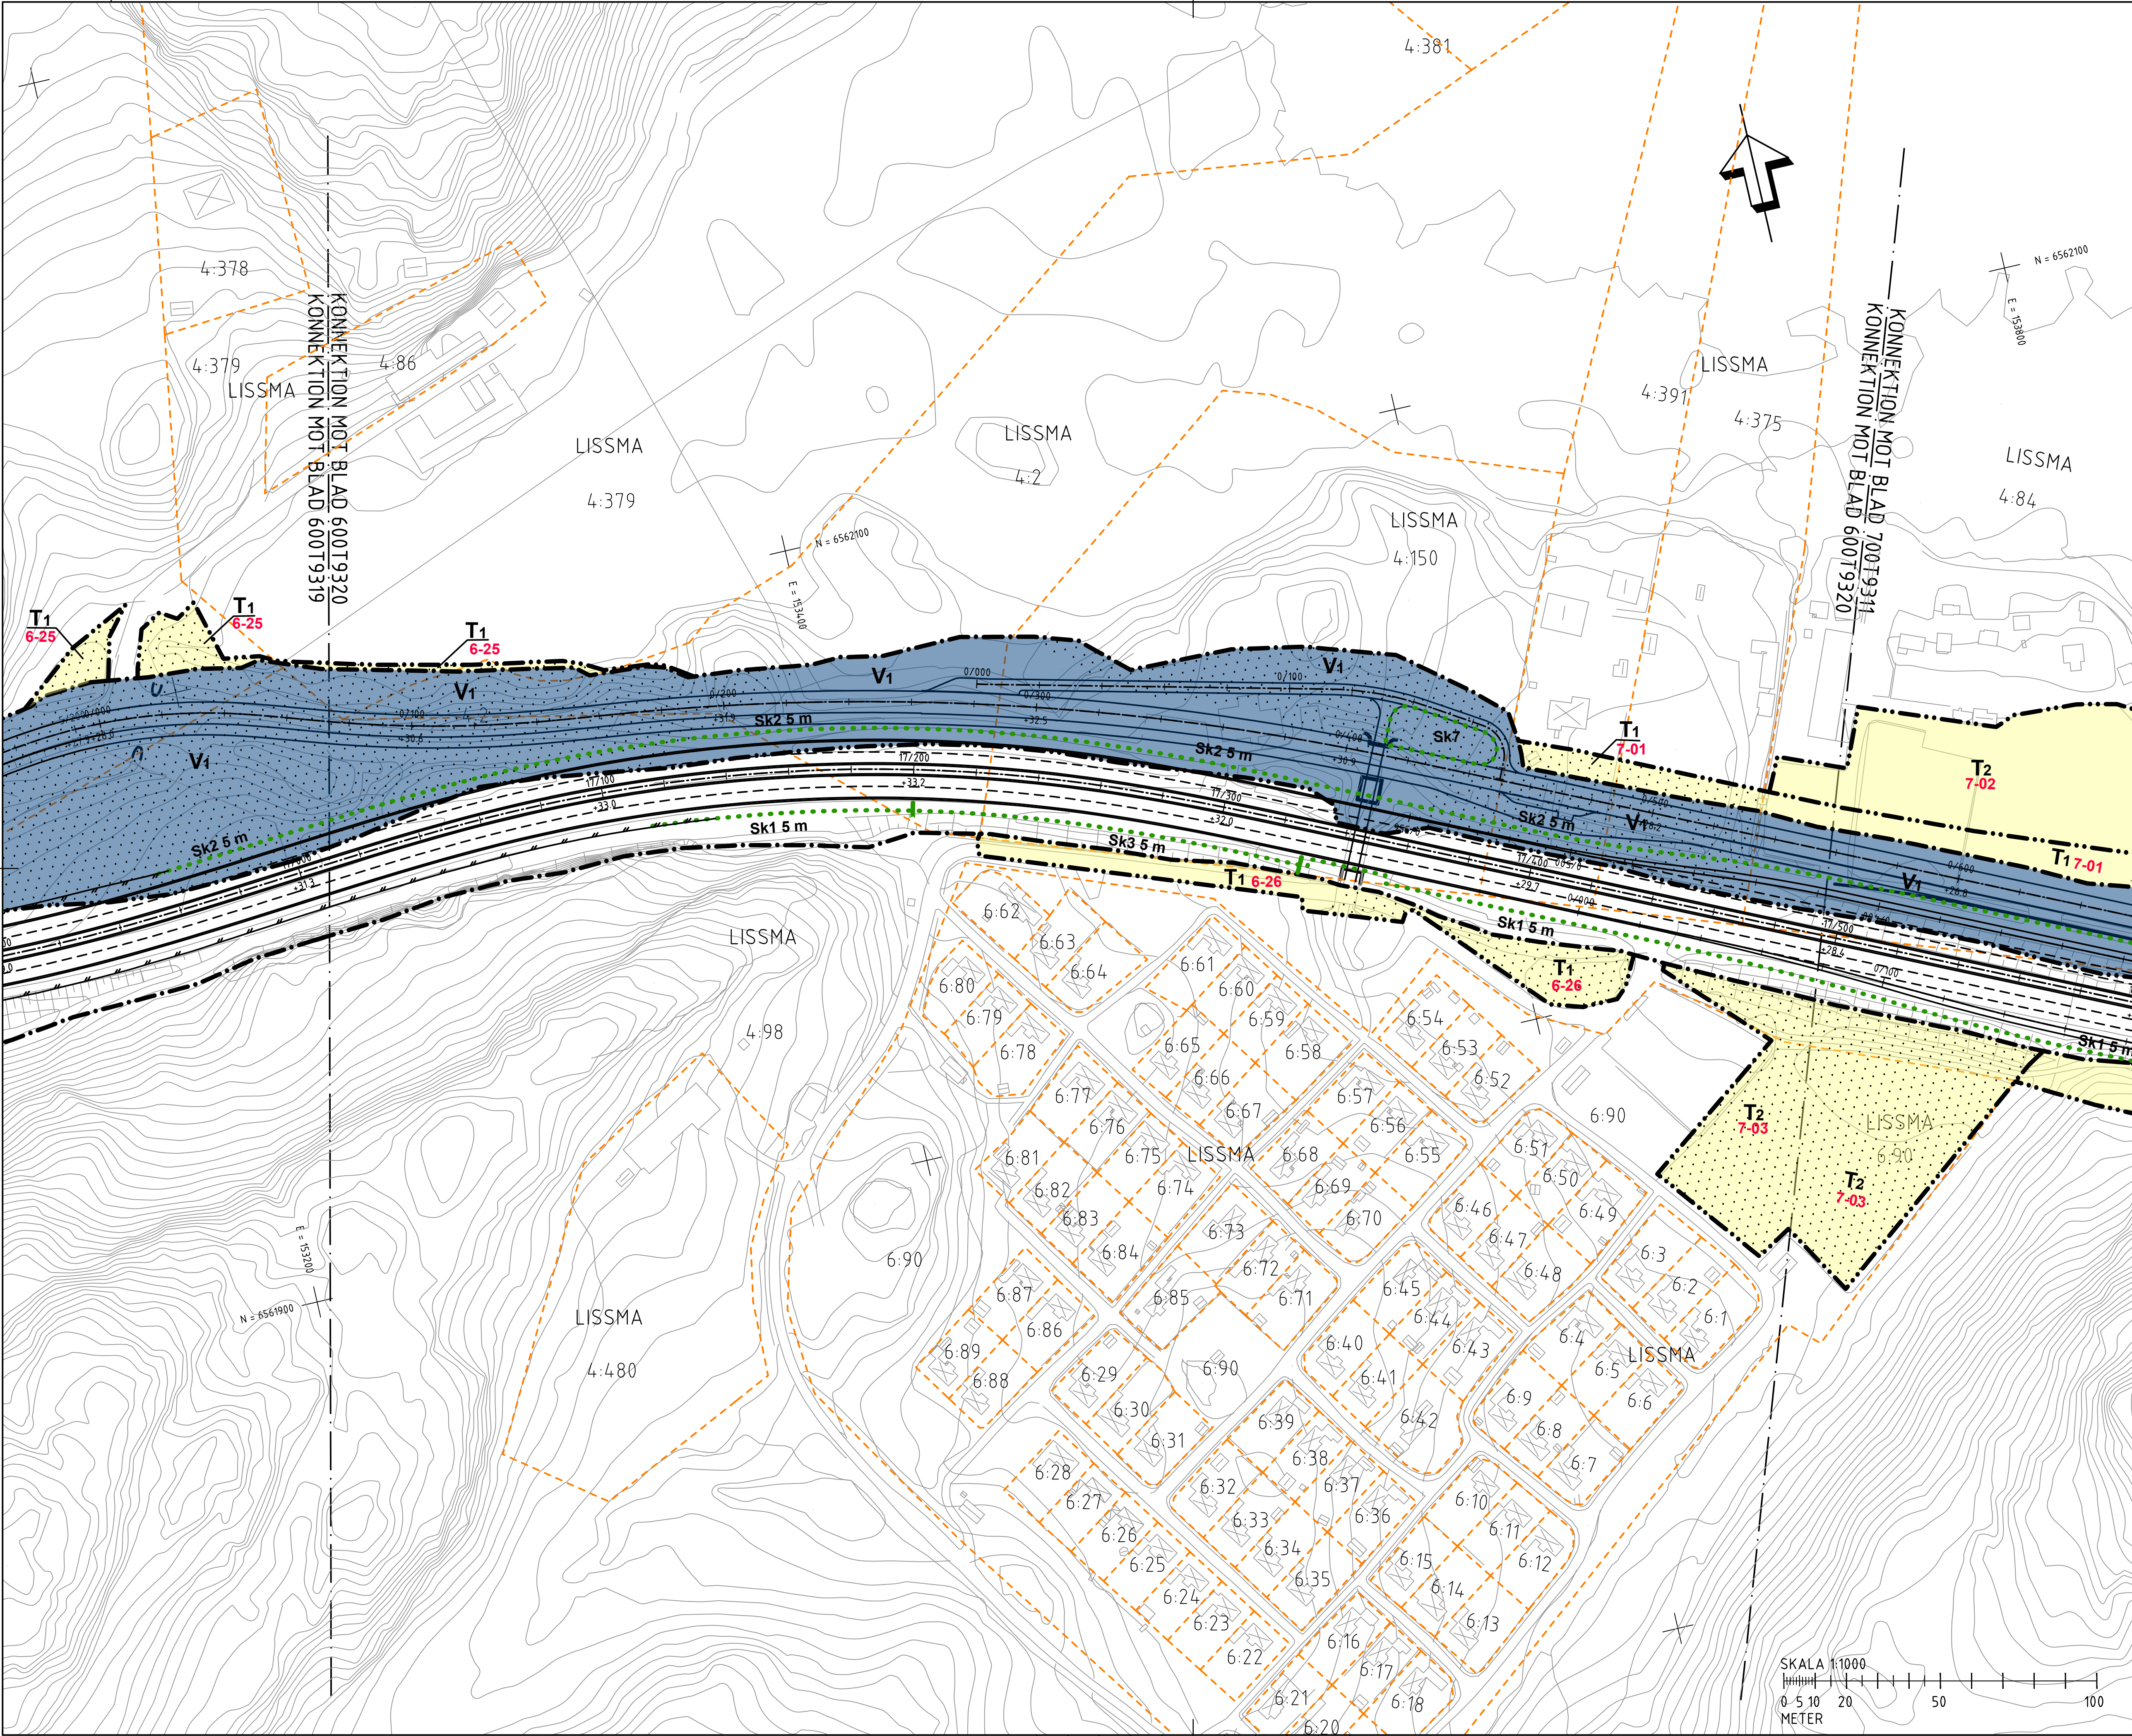

FÖRKLARINGAR

MARKANSPRÅK

- GRÄNS FÖR VÄGPLAN
- GRÄNS FÖR VÄGOMRÅDE
- AVGRÄNSNING MELLAN OLIKA TYPER AV MARKANSPRÅK
- NYTT VÄGOMRÅDE MED VÄGRÄTT
- NYTT VÄGOMRÅDE MED VÄGRÄTT - FÖR KOMMUNAL ALLMÄN VÄG
- NYTT VÄGOMRÅDE MED INSKRÄNKT VÄGRÄTT - SE RITNING 000T9301 FÖR SPECIFIKATION
- NYTT VÄGOMRÅDE MED INSKRÄNKT VÄGRÄTT INOM JÄRNVÄGSMARK
- TILLFÄLLIG NYTTJÄNDERÄTT - SE RITNING 000T9301 FÖR SPECIFIKATION

X-XX LÖPNUMMER T-YTOR

SKYDDSÅTGÄRDER OCH FÖRSIKTIGHETSMÅTT

MARKERING ELLER AVGRÄNSNING AV SKYDDSÅTGÄRDER OCH FÖRSIKTIGHETSMÅTT

- SK1 - BULLERSKYDDSSKÄRM MED ABSORBENT, HÖJD ÖVER NÄRMASTE VÄGKANT
- SK2 - BULLERSKYDDSSKÄRM, MED ABSORBENT FÖR BÖENDEMILJÖ OCH ARTSKYDD, HÖJD ÖVER NÄRMASTE VÄGKANT
- SK3 - BULLERSKYDDSSKÄRM BRÄNDSKYDDSKLASSAD, MED ABSORBENT, HÖJD ÖVER NÄRMASTE VÄGKANT
- SK5 - FAUNAPASSAGE
- SK6 - GRÖDDJURSARRIÄR
- SK7 - RENNINGSANLÄGGNING FÖR VÄGDAGVATTEN
- SK8 - RENNINGSANLÄGGNING FÖR TUNNELAVLOPPSVATTEN
- SK9 - BULLERSKYDDSSKÄRM MED ABSORBENT, HÖJD ÖVER INTILLIGGANDE MARK
- SK10 - BLANDSKYDD MED ABSORBENT, HÖJD ÖVER NÄRMASTE KÖRBANEKANT
- SK13 - TÄTA DIKEN, UTFÖRS MELLAN MARKERADE LÄNGDMÄTNINGAR
- SK14 - ERBJUDANDE OM PARTIKELFILTER FÖR LUFINTAG PÅ BYGGNADENS FASAD SOM VETTER MOT E4/E20
- SK15 - ERBJUDANDE OM PARTIKELFILTER FÖR LUFINTAG PÅ BYGGNADENS TAK
- SK18 - ERBJUDANDE OM SKYDDSÅTGÄRDER UTFRÅN OLYCKSRISK

VERKSAMHETER / ÅTGÄRDER SOM UNDTAS FRÅN FÖRBUD ENLIGT MILJÖBALKEN

FÖRBUDEN SOM AVSER VERKSAMHETER ELLER ÅTGÄRDER INOM GENERELLT BIOTOPSKYDD SOMRÅDE (17:11 MB) GÄLLER INTE VID BYGGANDE AV ALLMÄN VÄG. BESKRIVNING AV PÅVERKAN PÅ BIOTOPSKYDDSOBJEKT REDOVISAS I VÄGPLANENS PLANBESKRIVNING.

OBJEKT INOM VÄGPLANENS OMRADE SOM BERÖRS AV GENERELLT BIOTOPSKYDD

FÖRBUDEN MOT ÅTGÄRDER INOM STRANDSKYDD SOMRÅDE (17:15 MB) GÄLLER INTE FÖR DE VERKSAMHETER OCH ÅTGÄRDER SOM BEHOVS FÖR ATT BYGGA VÄGEN OCH SOM FASTSTÄLLS OCH INGÅR I VÄGPLANENS PLANBESKRIVNING

OMRADE INOM VÄGPLANENS OMRADE SOM BERÖRS AV STRANDSKYDD

SKYDDIGHETEN ATT GÖRA ANMÄLAN FÖR SAMRÅD ENLIGT 12:6 MB GÄLLER INTE FÖR DE VERKSAMHETER OCH ÅTGÄRDER SOM BEHOVS FÖR ATT BYGGA VÄGEN OCH SOM FASTSTÄLLS OCH INGÅR I VÄGPLANENS PLANBESKRIVNING

SÄRSKILDA BESLUT SOM TAS I SAMBAND MED FASTSTÄLLESEN AV VÄGPLANEN

INDRAGNING AV VÄG FRÅN ALLMÄNT UNDERHÅLL

FASTIGHETSREDOVISNING

FASTIGHETSGRÄNS

TRAKTGRÄNS/KVARTERSTRAKTGRÄNS

KOMMUNGRÄNS

FASTIGHETSREDOVISNINGEN ÄR UPPDATERAD 2020-11-18

FÖR ÖVRIGA BETECKNINGAR SE RITNING 000T9301

GLADÖ

FLEMMINGSBERGSSÖ

PLANSYSTEM SWEREF 99 18 00

HÖJDSYSTEM RH 2000

BET	REVIDERINGEN AVSER	GODKÄND	DATUM
TYP AV PLAN			
GRANSKNINGSSTATUS / SYFTE			
HANDLINGSTYP			
FASTSTÄLLESEHANDLING			
DATUM	2021-07-09	LEVERANS / ÅDRINGSSPM	
OBJEKT			
V259 TVÄRFÖRBINDELSE SÖDERTÖRN			
DELOMRADE / BANDEL			
GLADÖ			
ANLÄGGNINGSGEDEL			
GEMENSAMT			
OBJEKTNUMMER / KM	145326	KONSTRUKTIONNUMMER	
BESTÄLLARE		LEVERANTÖR	
SKAPAD AV		UPPDRAGSNUMMER	
M PETERSSON		260805	
GODKÄND AV		ÅDELNING	
E ÖBERG			
RITNINGSTYP			
PLAN			
TEKNIKOMRÅDE / INNEHÅLL			
VÄGUTFORMNING OCH TRAFIK			
BESKRIVNING			
PLANKARTA			
KM 17/000 - 17/500			
SKALA	1:1000	FORMAT	A1
RITNINGNUMMER	600T9320	FÖRVALTNINGSNUMMER	
BLAD	20	NÄSTA BLAD	11
BET			



c:\vault\260805\vagplan\t\ritdef\600t9321.dwg



021-07-05 15:07:46 c:\vault\260805\vagplan\t\ritdef\600t9322.dwg



FÖRKLARINGS

MARKANSPRÅK

GRANS FÖR VÄGPLAN

GRANS FÖR VÄGOMRÅDE

AVGRÄNSNING MELLAN OLIKA TYPER AV MARKANSPRÅK

V1

V2

Vix

Vi7

Tx

X-XX

NYTT VÄGOMRÅDE MED VÄGRÄTT

NYTT VÄGOMRÅDE MED VÄGRÄTT - FÖR KOMMUNAL ALLMÄN VÄG

NYTT VÄGOMRÅDE MED INSKRÄNKT VÄGRÄTT - SE RITNING 00079301 FÖR SPECIFIKATION

NYTT VÄGOMRÅDE MED INSKRÄNKT VÄGRÄTT INOM JÄRNVÄGSMARK

TILLFÄLLIG NYTTJÄNDERÄTT - SE RITNING 00079301 FÖR SPECIFIKATION

LÖPNUMMER T-TYTOR

SKYDDSSÅTGÄRDER OCH FÖRSIKTIGHETSMÅTT

MARKERING ELLER AVGRÄNSNING AV SKYDDSSÅTGÄRDER OCH FÖRSIKTIGHETSMÅTT

SK1 - BULLERSKYDDSSKÄRM MED ABSORBENT, HÖJD ÖVER NÄRMASTE VÄGKANT

SK2 - BULLERSKYDDSSKÄRM, MED ABSORBENT FÖR BOMDEMLÖJ OCH ARTSKYDD, HÖJD ÖVER NÄRMASTE VÄGKANT

SK3 - BULLERSKYDDSSKÄRM, BRANDSKYDDSKLASSAD, MED ABSORBENT, HÖJD ÖVER NÄRMASTE VÄGKANT

SK5 - FAUNAPASSAGE

SK6 - GRODDJURSBARRIÄR

SK7 - RENGINGSANLÄGGNING FÖR VÄGAVGATTEN

SK8 - RENGINGSANLÄGGNING FÖR TUNNELAVLOPPSVATTEN

SK9 - BULLERSKYDDSSKÄRM MED ABSORBENT, HÖJD ÖVER INTILLIGGANDE MARK

SK10 - BLÅNSKYDD MED ABSORBENT, HÖJD ÖVER NÄRMASTE KÖRBÄNKEKANT

SK13 - TÅTA DKEN, UTFÖRS MELLAN MARKERADE LÄNGDMÄTNINGAR

SK14 - ERBJUDANDE OM PARTIKELFILT FÖR LUFINTAG PÅ BYGGNADENS FASAD SOM VETTER MOT 4+020

SK15 - ERBJUDANDE OM PARTIKELFILT FÖR LUFINTAG PÅ BYGGNADENS TAK

SK18 - ERBJUDANDE OM SKYDDSSÅTGÄRDER UTFÖRAN OLYCKSRISK

VERKSAMHETER/ ÅTGÄRDER SOM UNDANTAS FRÅN FÖRBUD ENLIGT MILJÖBALKEN

FÖRBUDEN SOM AVSER VERKSAMHETER ÄLLER ÅTGÄRD INOM GENERELLT BIOTOPSKYDDOMRÅDE (7:11 MB) GÄLLER INTE VID BYGGANDE AV ALLMÄN VÄG. BESKRIVNING AV PÅVERKAN PÅ BIOTOPSKYDDOBJEKT REDOVISAS I VÄGPLANENS PLANBESKRIVNING

OBJEKT INOM VÄGPLANENS OMRÅDE SOM BERÖRS AV GENERELLT BIOTOPSKYDD

FÖRBUDEN MOT ÅTGÄRDER INOM STRANDSKYDDOMRÅDE (7:15 MB) GÄLLER INTE VID BYGGANDE AV ALLMÄN VÄG. BESKRIVNING AV PÅVERKAN PÅ STRANDSKYDDADE OMRÅDEN REDOVISAS I VÄGPLANENS PLANBESKRIVNING

OMRÅDE INOM VÄGPLANENS OMRÅDE SOM BERÖRS AV STRANDSKYDD

SKYDDIGHETEN ATT GÖRA ANMÄLAN FÖR SAMRÅD ENLIGT 12:6 MB GÄLLER INTE FÖR DE VERKSAMHETER OCH ÅTGÄRDER SOM BEHOVS FÖR ATT BYGGA VÄGEN OCH SOM FASTSTÄLLS OCH INGÅR I VÄGOMRÅDE FÖR ALLMÄN VÄG ELLER OMRÅDE FÖR TILLFÄLLIG NYTTJÄNDERÄTT

SÄRSKILDA BESLUT SOM TAS I SAMBAND MED FASTSTÄLLESEN AV VÄGPLANEN

INDRAGNING AV VÄG FRÅN ALLMÄN UNDERHÅLL

FASTIGHETSREDOVISNING

FASTIGHETSGRÄNS

TRAKTGRÄNS/KVARTERSTRAKTGRÄNS

KOMMUNGRÄNS

FASTIGHETSREDOVISNINGEN ÄR UPPDATERAD 2020-11-18

FÖR ÖVRIGA BETECKNINGAR SE RITNING 00079301

GLADÖ

FLEMMINGSGRÖDDA

PLANSYSTEM SWEREF 99 18 00

HÖJDSYSTEM RH 2000

1

2

