

FÖRSLAG TILL ÄNDRING OCH UPPHÄVANDE AV BYGGNADSPLANEN FÖR DEL AV KVICKSUND VÄSTERÅS

VÄSTERÅS 1984-02-15
STADSBYGGNADSKONTORET

TORD HULTMAN

Bernhard Grennfelt
BERNHARD GRENNFELT

REVIDERAT 1984-04-03

Genomförande-
tiden går ut den
1 juli 1982

BETECKNINGAR

- GRUNDKARTA**
- Gällande områdesgräns sammanfallande med fastighetsgräns
 - Gällande områdesgräns ej sammanfallande med fastighetsgräns
 - Fastighetsgräns
 - Gräns mellan områden i skilda fastighetsregister
 - Fastighetsbeteckning
 - Befintlig huvudbyggnad respektive uthus, fritidsboende
 - Befintlig huvudbyggnad respektive uthus, permanentboende
 - Inmätta befintliga träd
 - Lövträd respektive barrträd
 - Åkermark
 - Ångmark
 - Elledning
 - Transformator
 - Dike med strömriktning
 - Källa, brunn
 - Nivåkurvor med höjdgångsvägar
 - Illustrationslinjer

BYGGNADSPLANEKARTA

- GRÄNSBETECKNINGAR**
- Byggnadsplanegräns ritad 3 meter utanför det område förslaget avser
 - Gräns för område inom vilket byggnadsplan avses att upphävas
 - Gällande områdesgräns avsedd att behållas
 - Gällande områdes- och bestämmelsegräns avsedd att utgå
 - Områdesgräns
 - Områdesgräns från vilken mindre avvikelser i vissa fall får göras
 - Bestämningsgräns

OMRÅDESBETECKNINGAR

- ALLMAN PLATS**
- Vägmark
 - Park eller plantering

BYGGNADSKVARTER

- A Allmänt andamål
- B Bostäder
- Bh Bostäder samt i vissa fall handel m.m.
- BC Bostäder, samlingslokaler
- Dr Avloppsreningsverk
- H Handel
- Jb Småindustri och bostäder
- Jm Småindustri

SPECIALOMRÅDEN

- Rh Småbåtshamn
- Ri Idrottsområde
- Vb¹ Vattenområde med mindre bryggor; båthus o.d.
- Vb² Vattenområde med bryggor

ÖVRIGA BETECKNINGAR AVSEDDA ATT FASTSTÄLLAS

- Mark som inte får bebyggas
- Skyddsbalte
- Mark för uthus o.d.
- Mark där uthus o.d. undantagsvis får uppföras
- Ledningsområde
- Fristående hus
- Antal våningar
- Vindsinredning
- Byggnadshöjd
- Uffartsförbud. Tvärstreck med pil markerar förbudets slut
- Vägpport
- Område där byggnadsplan föreslås upphävd

ILLUSTRATIONER OCH HÄNVISNINGAR



- Område där enligt planbeskrivningen fördras särskild uppmärksamhet med hänsyn till trafikbuller
- Illustrationslinjer

Höjderna är angivna i rikets höjdsystem 1970

Grundkartans riktighet bestryckes 1984-02-15

Svanre Ericsson
Stadsingenjör

Skala 1:2000

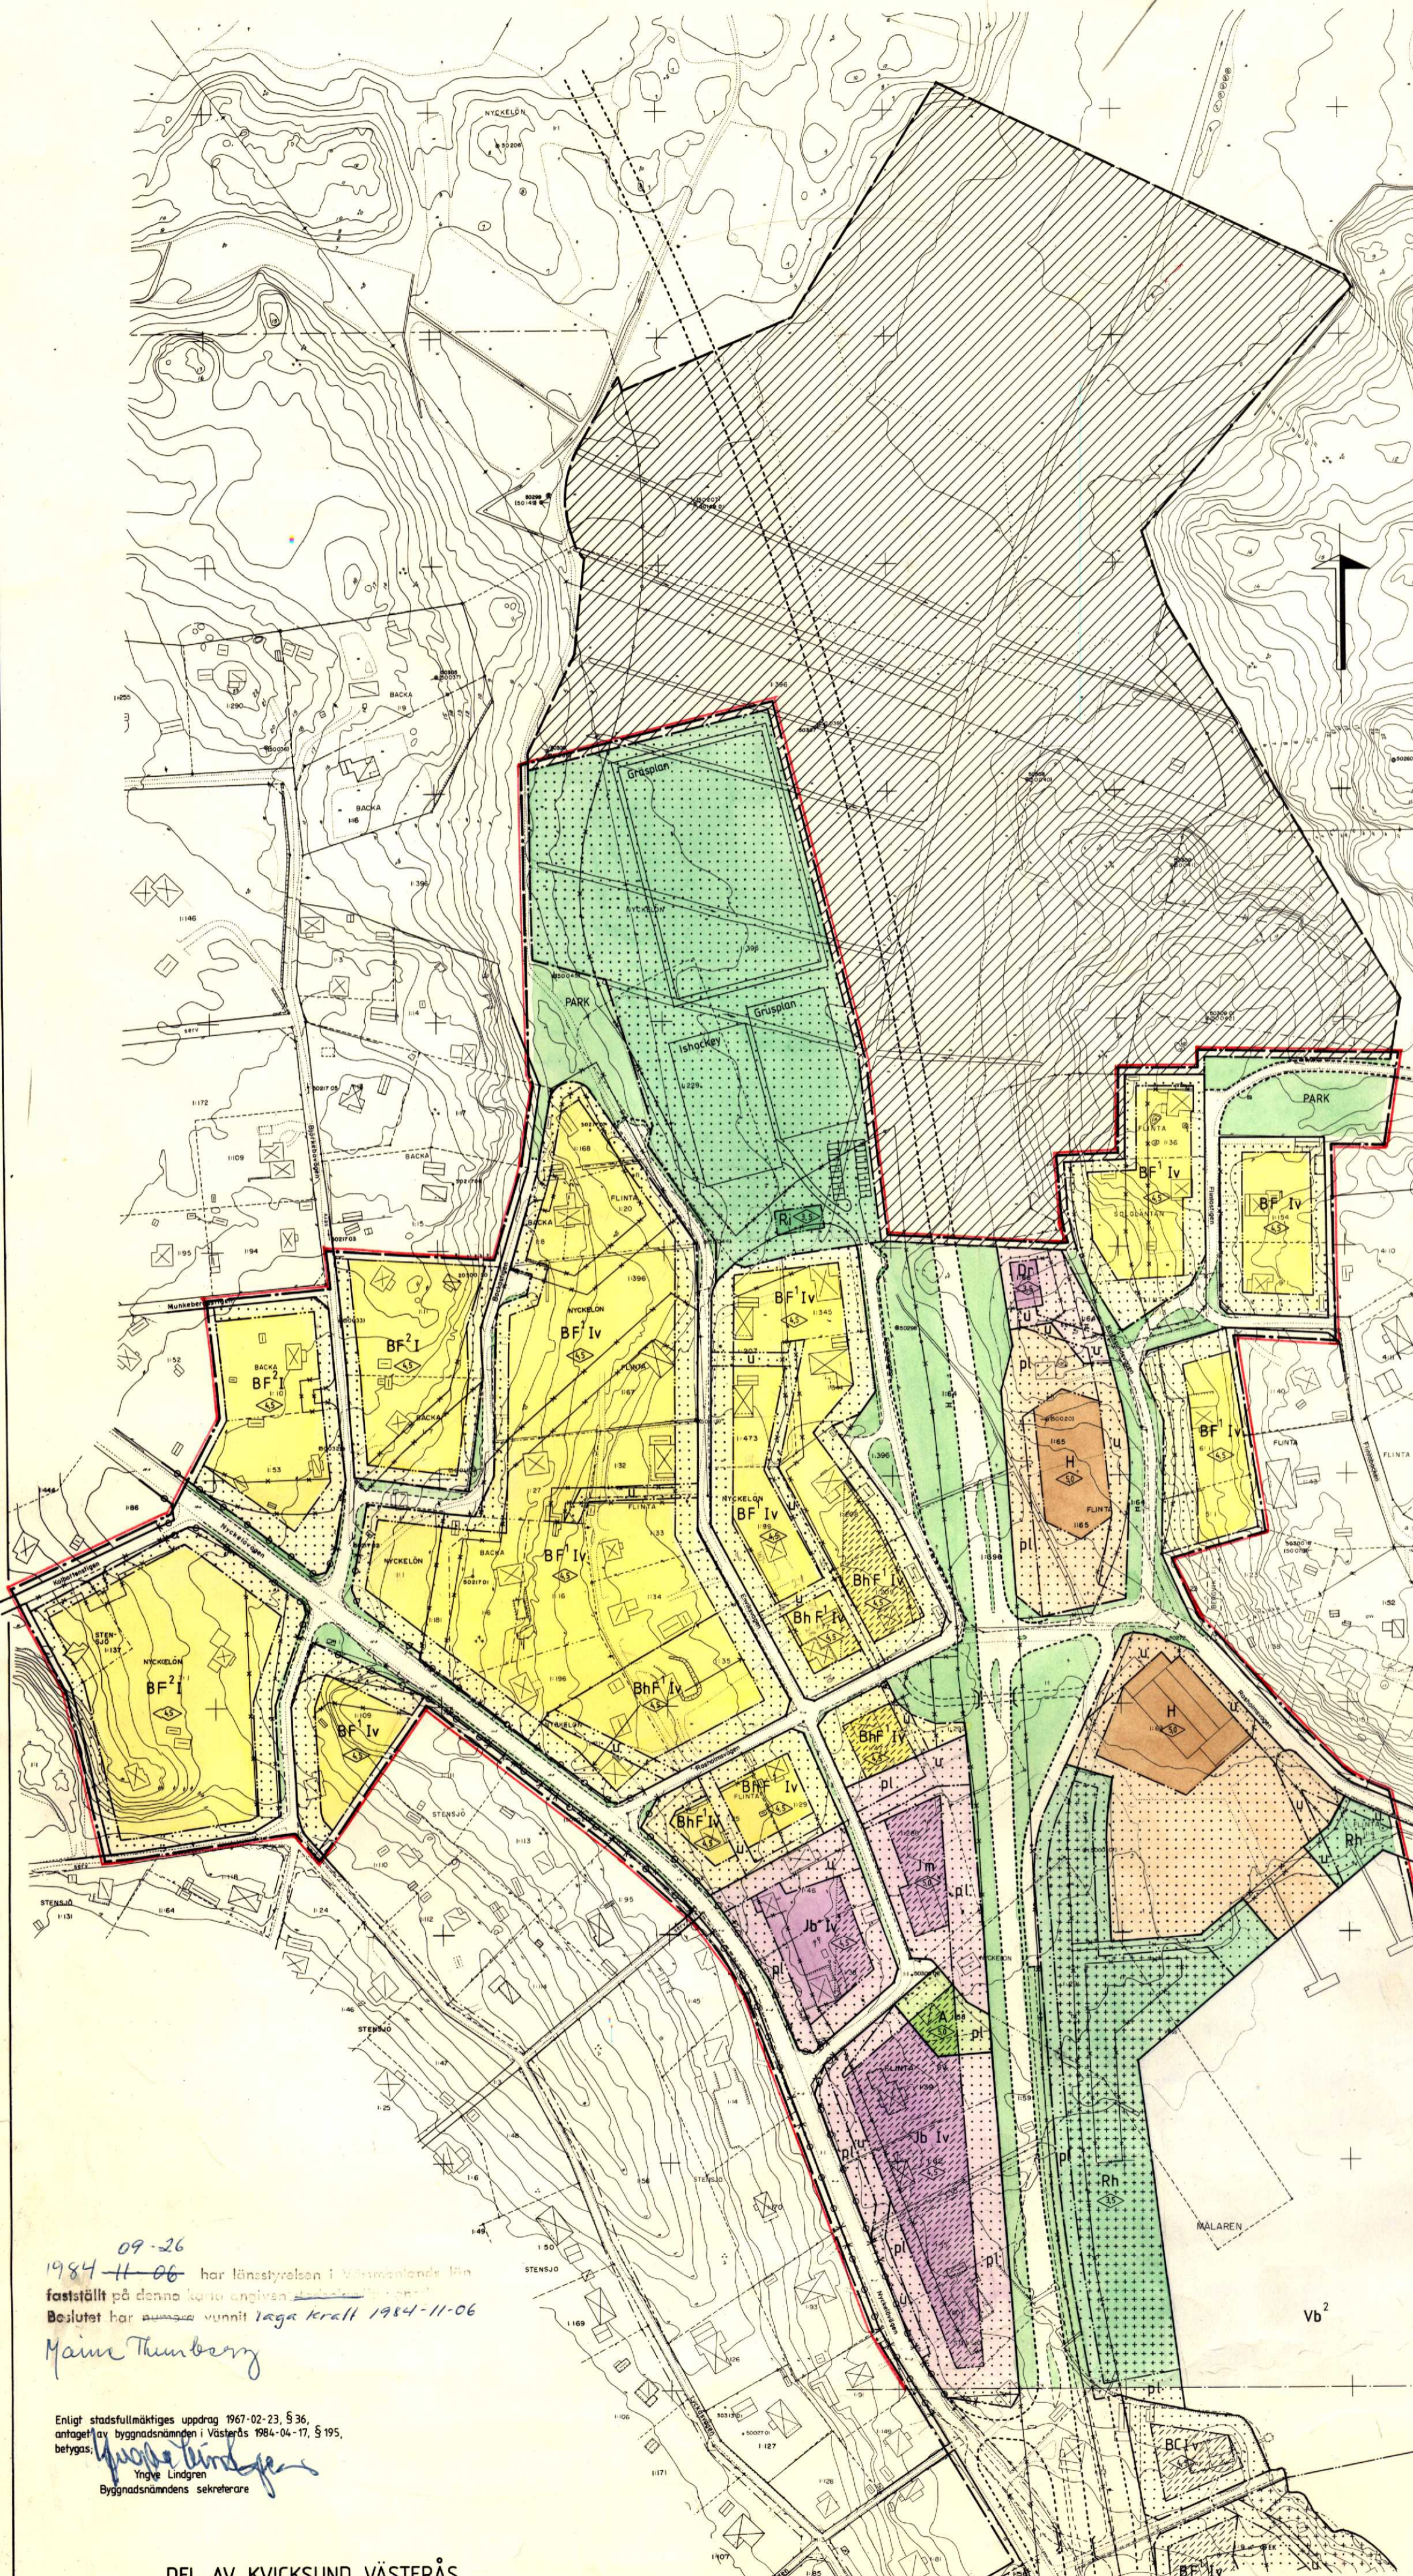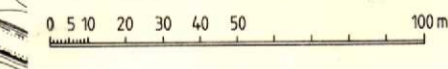

09-26
1984-11-06 har länsstyrelsen i Västerås län
fastställt på denna karta angivna bestämmelser
Beslutet har varit värdigt laga kraft 1984-11-06
Maine Thunberg

Enligt stadsfullmäktiges uppdrag 1967-02-23, § 36,
antaget av byggnadsnämnden i Västerås 1984-04-17, § 195,
betygas:
Yngve Lindgren
Byggnadsnämndens sekreterare