

**TECKENFÖRKLARING PROFIL**

21SXXX ID-NR FÖR BORRHÅL  
 22SXXX  
 BEFINTLIG MARKYTA  
 VERTIKALGEOMETRI  
 TERASS

**STOPPKODER**

- BLOCK ELLER BERG
- BERG
- STEN ELLER BLOCK
- SONDERING AVSLUTAD UTAN ATT STOPP ERHÅLLITS
- SONDEN KAN EJ DRIVAS YTTRELLIGARE ENLIGT NORMAL FÖRFARANDE

**FÖRKORTNINGAR AV JORDARTER**

Le	LERA	Mn	MORÄN
Si	SILT	B	BERG
Sa	SAND	T	TORV
Saf	FINSAND	Dy	DY
Gr	GRUS	Gy	GYTTJA
St	STEN	Mu	MULLJORD
Bl	BLOCK	Vx	VÄXTDELAR

**FÖRKORTNINGAR AV UNDERSÖKNINGSMETOD**


- CPT CONE PENETRATION TEST
- HFA HEJARSONDERING
- Jb JORD-BERGSONDERING
- Sib MOTORSLAGSONDERING
- Tr TRYCKSONDERING
- Vim VIKTSONDERING
- Sti STICKSONDERING
- Skr SKRUVPROVTAGNING
- Vb VINGFÖRSÖK
- Kv KOLVPROVTAGNING

**HÄNVISNINGAR FÖR BETECKNINGAR**

FÖR MER DETALJERAD FÖRKLARING HÄNVISAS TILL  
 SGF/BGS BETECKNINGSSYSTEM PÅ [www.sgf.net](http://www.sgf.net)  
 (Publikationer → SGF/BGS BETECKNINGSSYSTEM)

**KOORDINATSYSTEM**

SWEREF99 16 30  
 HÖJD: RH2000

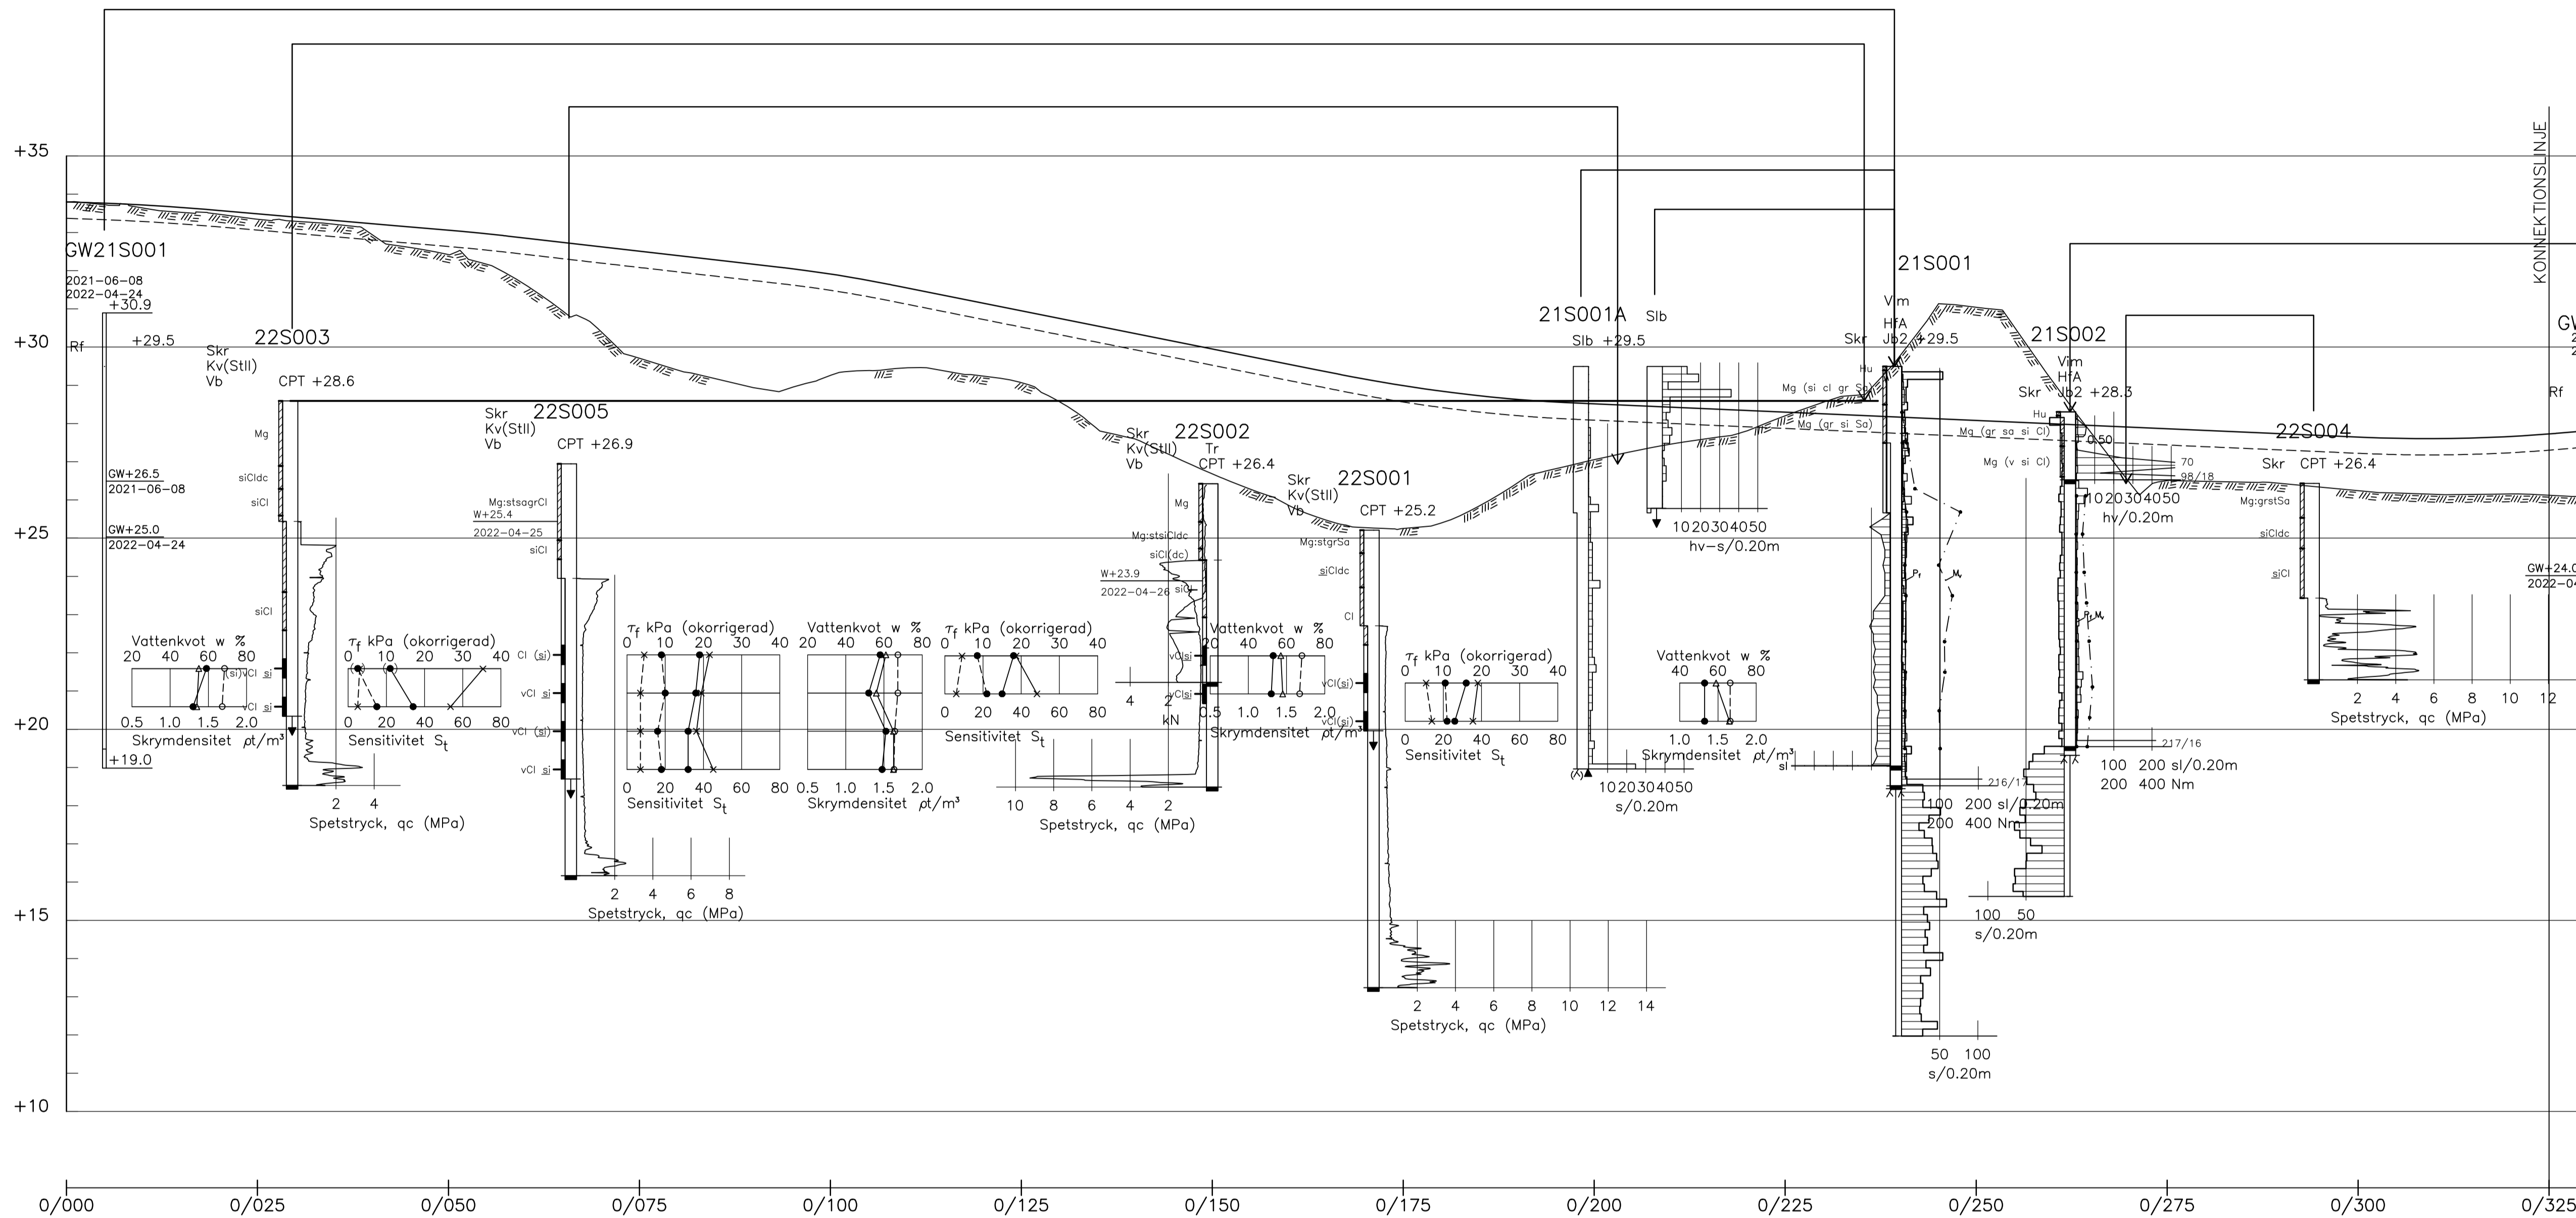

**PROFIL GC-VÄG**  
 H 1: 100 L 1: 500

**VÄGPLAN**

GRANSKNINGSSTATUS / SYFTE			
HANDLINGSTYP <b>GRANSKNINGSHANDLING</b>			
DATUM 2022-06-28	LEVERANS / ÄNDRINGS-PM		
OBJEKT <b>D-LÄN ÖSTRA INFARTEN NYKÖPING KOMMUN</b>			
DELOMRÅDE / BANDEL Östra infarten			
ANLÄGGNINGSDDEL 00 GEMENSAMT			
OBJEKTNUMMER / KM 145014	KONSTRUKTIONNUMMER		
BESTÄLLARE	LEVERANTÖR		
<b>TRAFIKVERKET</b>	<b>SWECO</b>		
SKAPAD AV ANETA MINCHEVA	UPPRAGSNUMMER 30017099		
GODKÄND AV LOVISA BLOMER	AVDELNING		
RITNINGSTYP <b>PROFIL</b>			
TEKNIKOMRÅDE / INNEHÅLL <b>GEOTEKNIK</b>			
BESKRIVNING <b>GEOTEKNISK UNDERSÖKNING PROFIL GC-VÄG km 0/000- 0/325</b>			
SKALA 1:100 1:500	FORMAT A1	FÖRVALTNINGSNUMMER	
RITNINGSNUMMER 2 31 G 11 07	BLAD	NÄSTA BLAD	BET