


LENNINGS VÄG

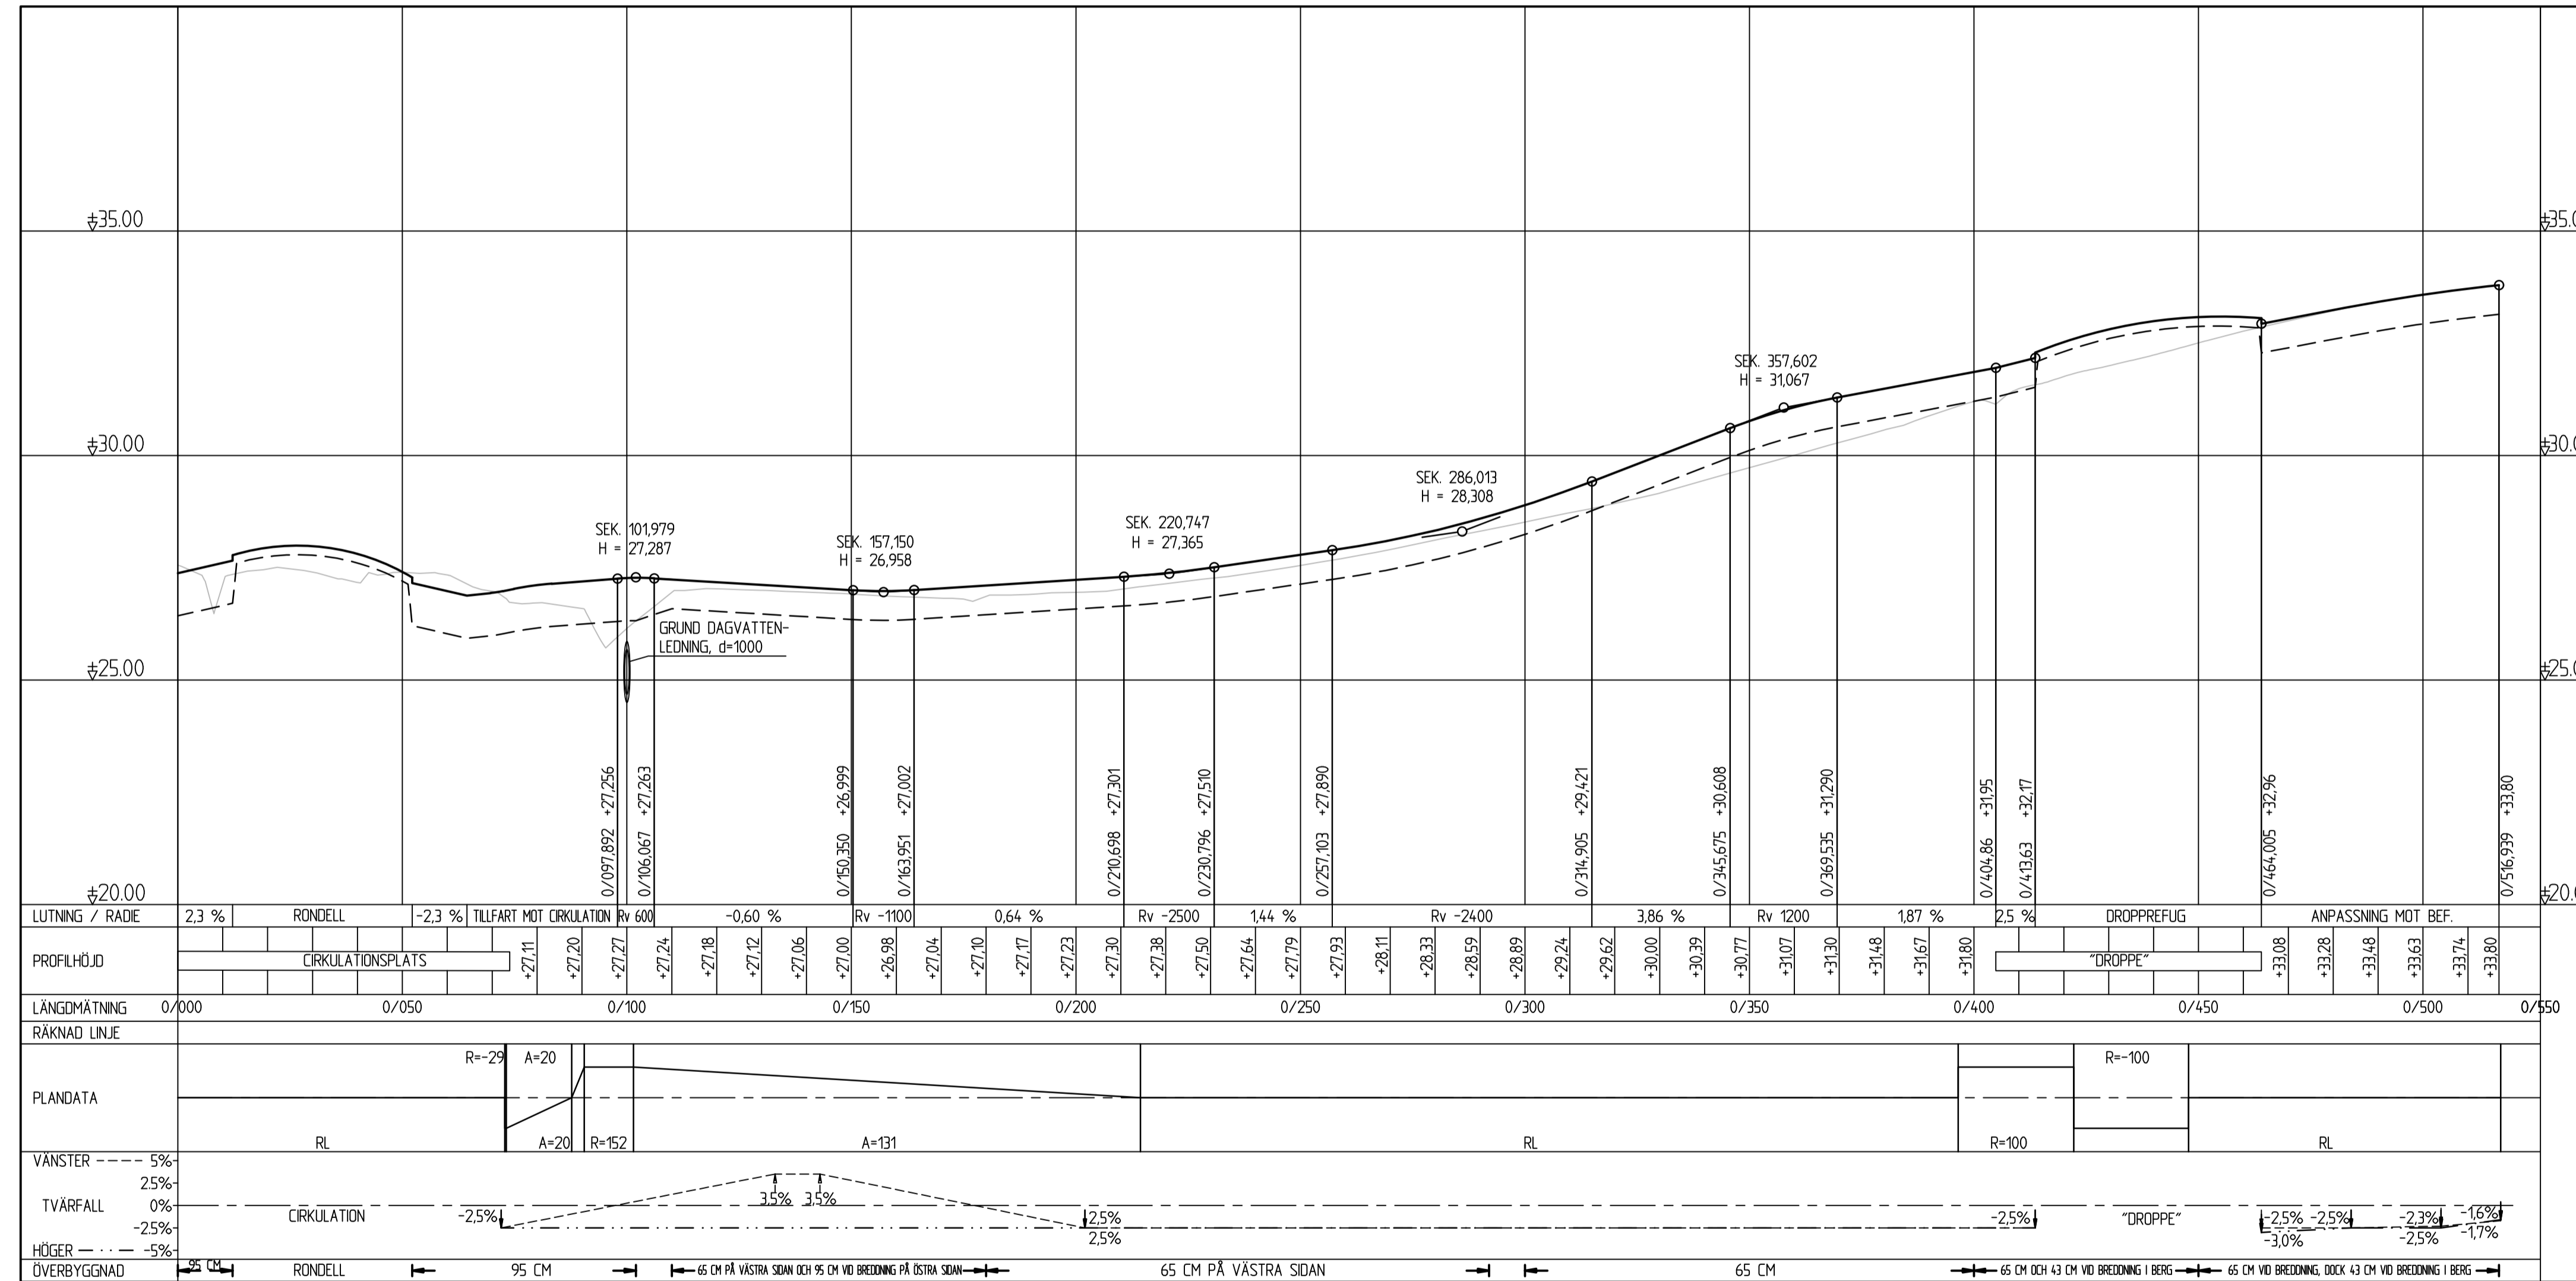

TYP AV PLAN
VÄGPLAN

GRANSKNINGSSTATUS / SYFTE
GRANSKNINGSHANDLING

HANDLINGSTYP
GRANSKNINGSHANDLING

DATUM
2022-06-28

LEVERANS / ÄNDRINGS-PM

OBJEKT
ÖSTRA INFARTEN NYKÖPING

DELOMRÅDE / BANDEL
ÖSTRA INFARTEN

ANLÄGGNINGSDDEL
00-GEMENSAMT (SAMMANSATT OCH ÖVERSIKTER)

OBJEKTNUMMER / KM
172459

KONSTRUKTIONSNUMMER

BESTÄLLARE
TRAFIKVERKET

LEVERANTÖR
SWECO

SKAPAD AV
K. RAHMAN

UPPRAGSNUMMER
30017099

GODKÄND AV
L. BLOMÉR

AVDELNING

RITNINGSTYP
PROFILRITNING

TEKNIKOMRÅDE / INNEHÅLL
VÄGUTFORMNING OCH TRAFIK

BESKRIVNING
PROFIL
LENNINGS VÄG

SKALA
1:100/1:1000

FORMAT
A1

FÖRVALTNINGSNUMMER

RITNINGSNUMMER
2 00 T 03 01

BLAD
1

NÄSTA BLAD
2

BET