


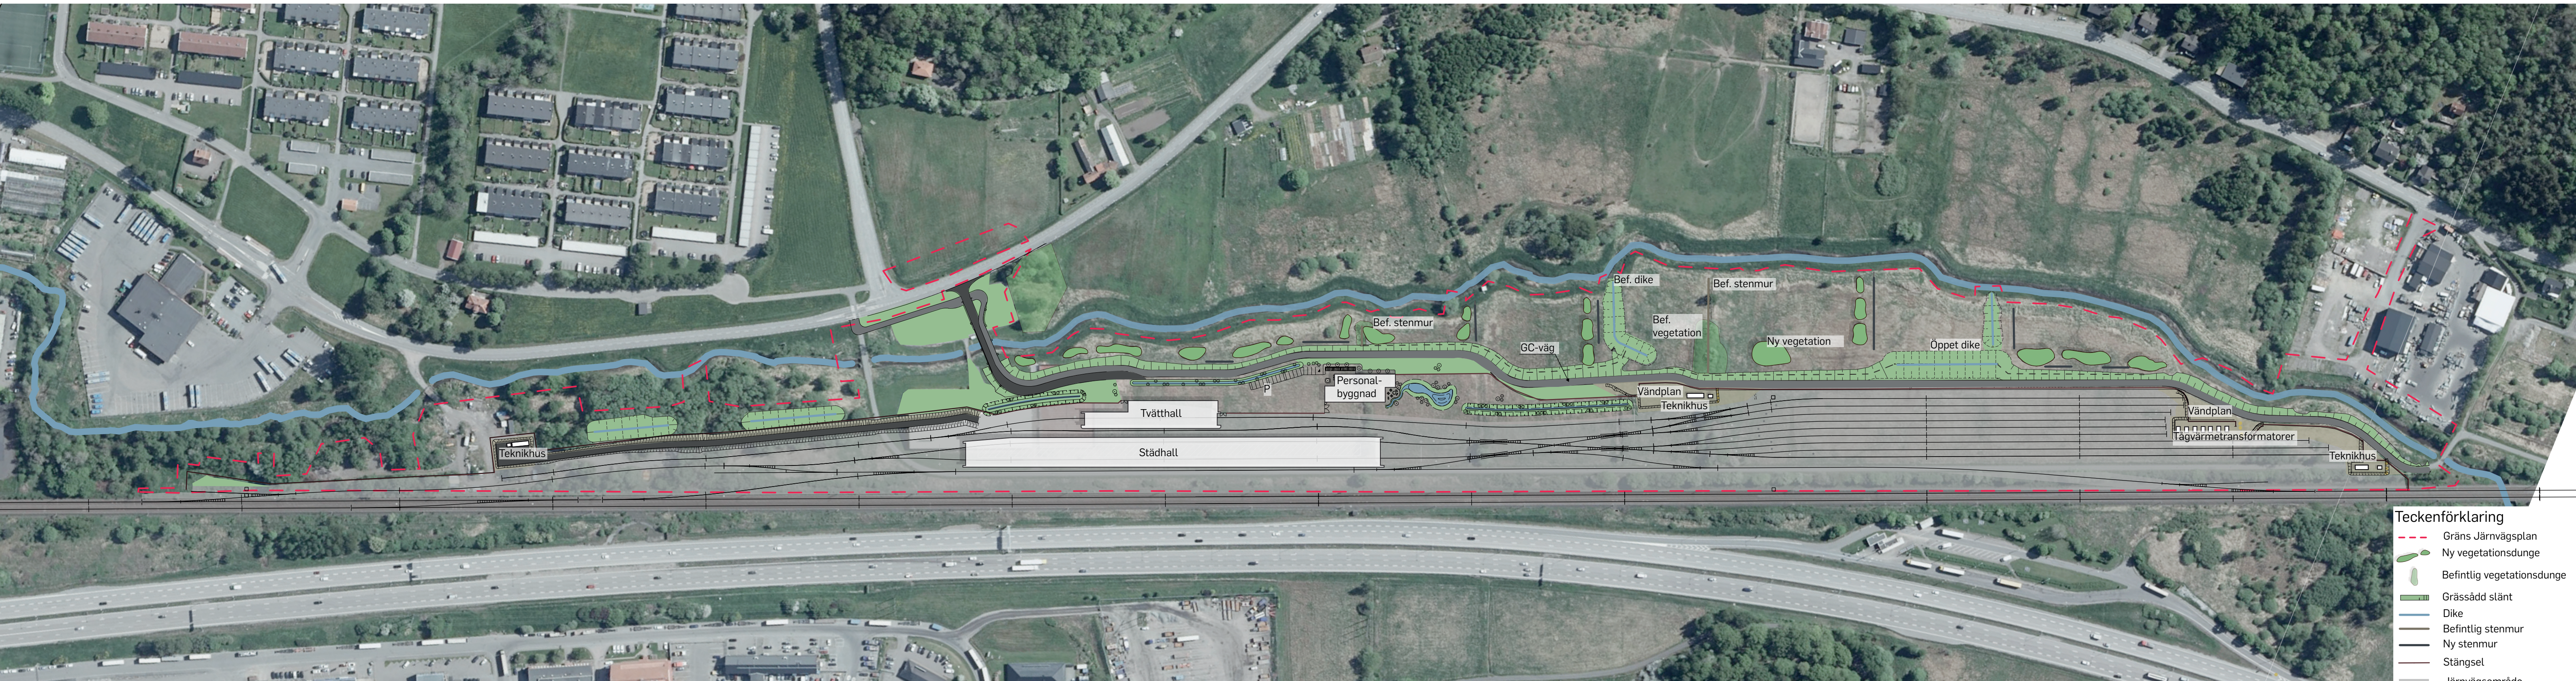

- Teckenförklaring**
- Gräns Järnvägsplan
 - Ny vegetationsdunge
 - Befintlig vegetationsdunge
 - Grässådd slänt
 - Dike
 - Befintlig stenmur
 - Ny stenmur
 - Stängsel
 - Järnvägsområde
 - Grusyta
 - Väg
 - GC-väg
 - Möjlig sandblotta

Uppställningsspår Pilekrogen
Depå Sandbäck
Illustrationsplan
JPSHFU01-05-110-0000-0_0-0002
Landskap Gestaltning
Järnvägsplan Fastställandehandling
2024-05-23

