



Den här ritning är Trafikverkets egendom. Allt obehörigt begagnande av ritningen beivras enligt lag.  
TRAFIKVERKET

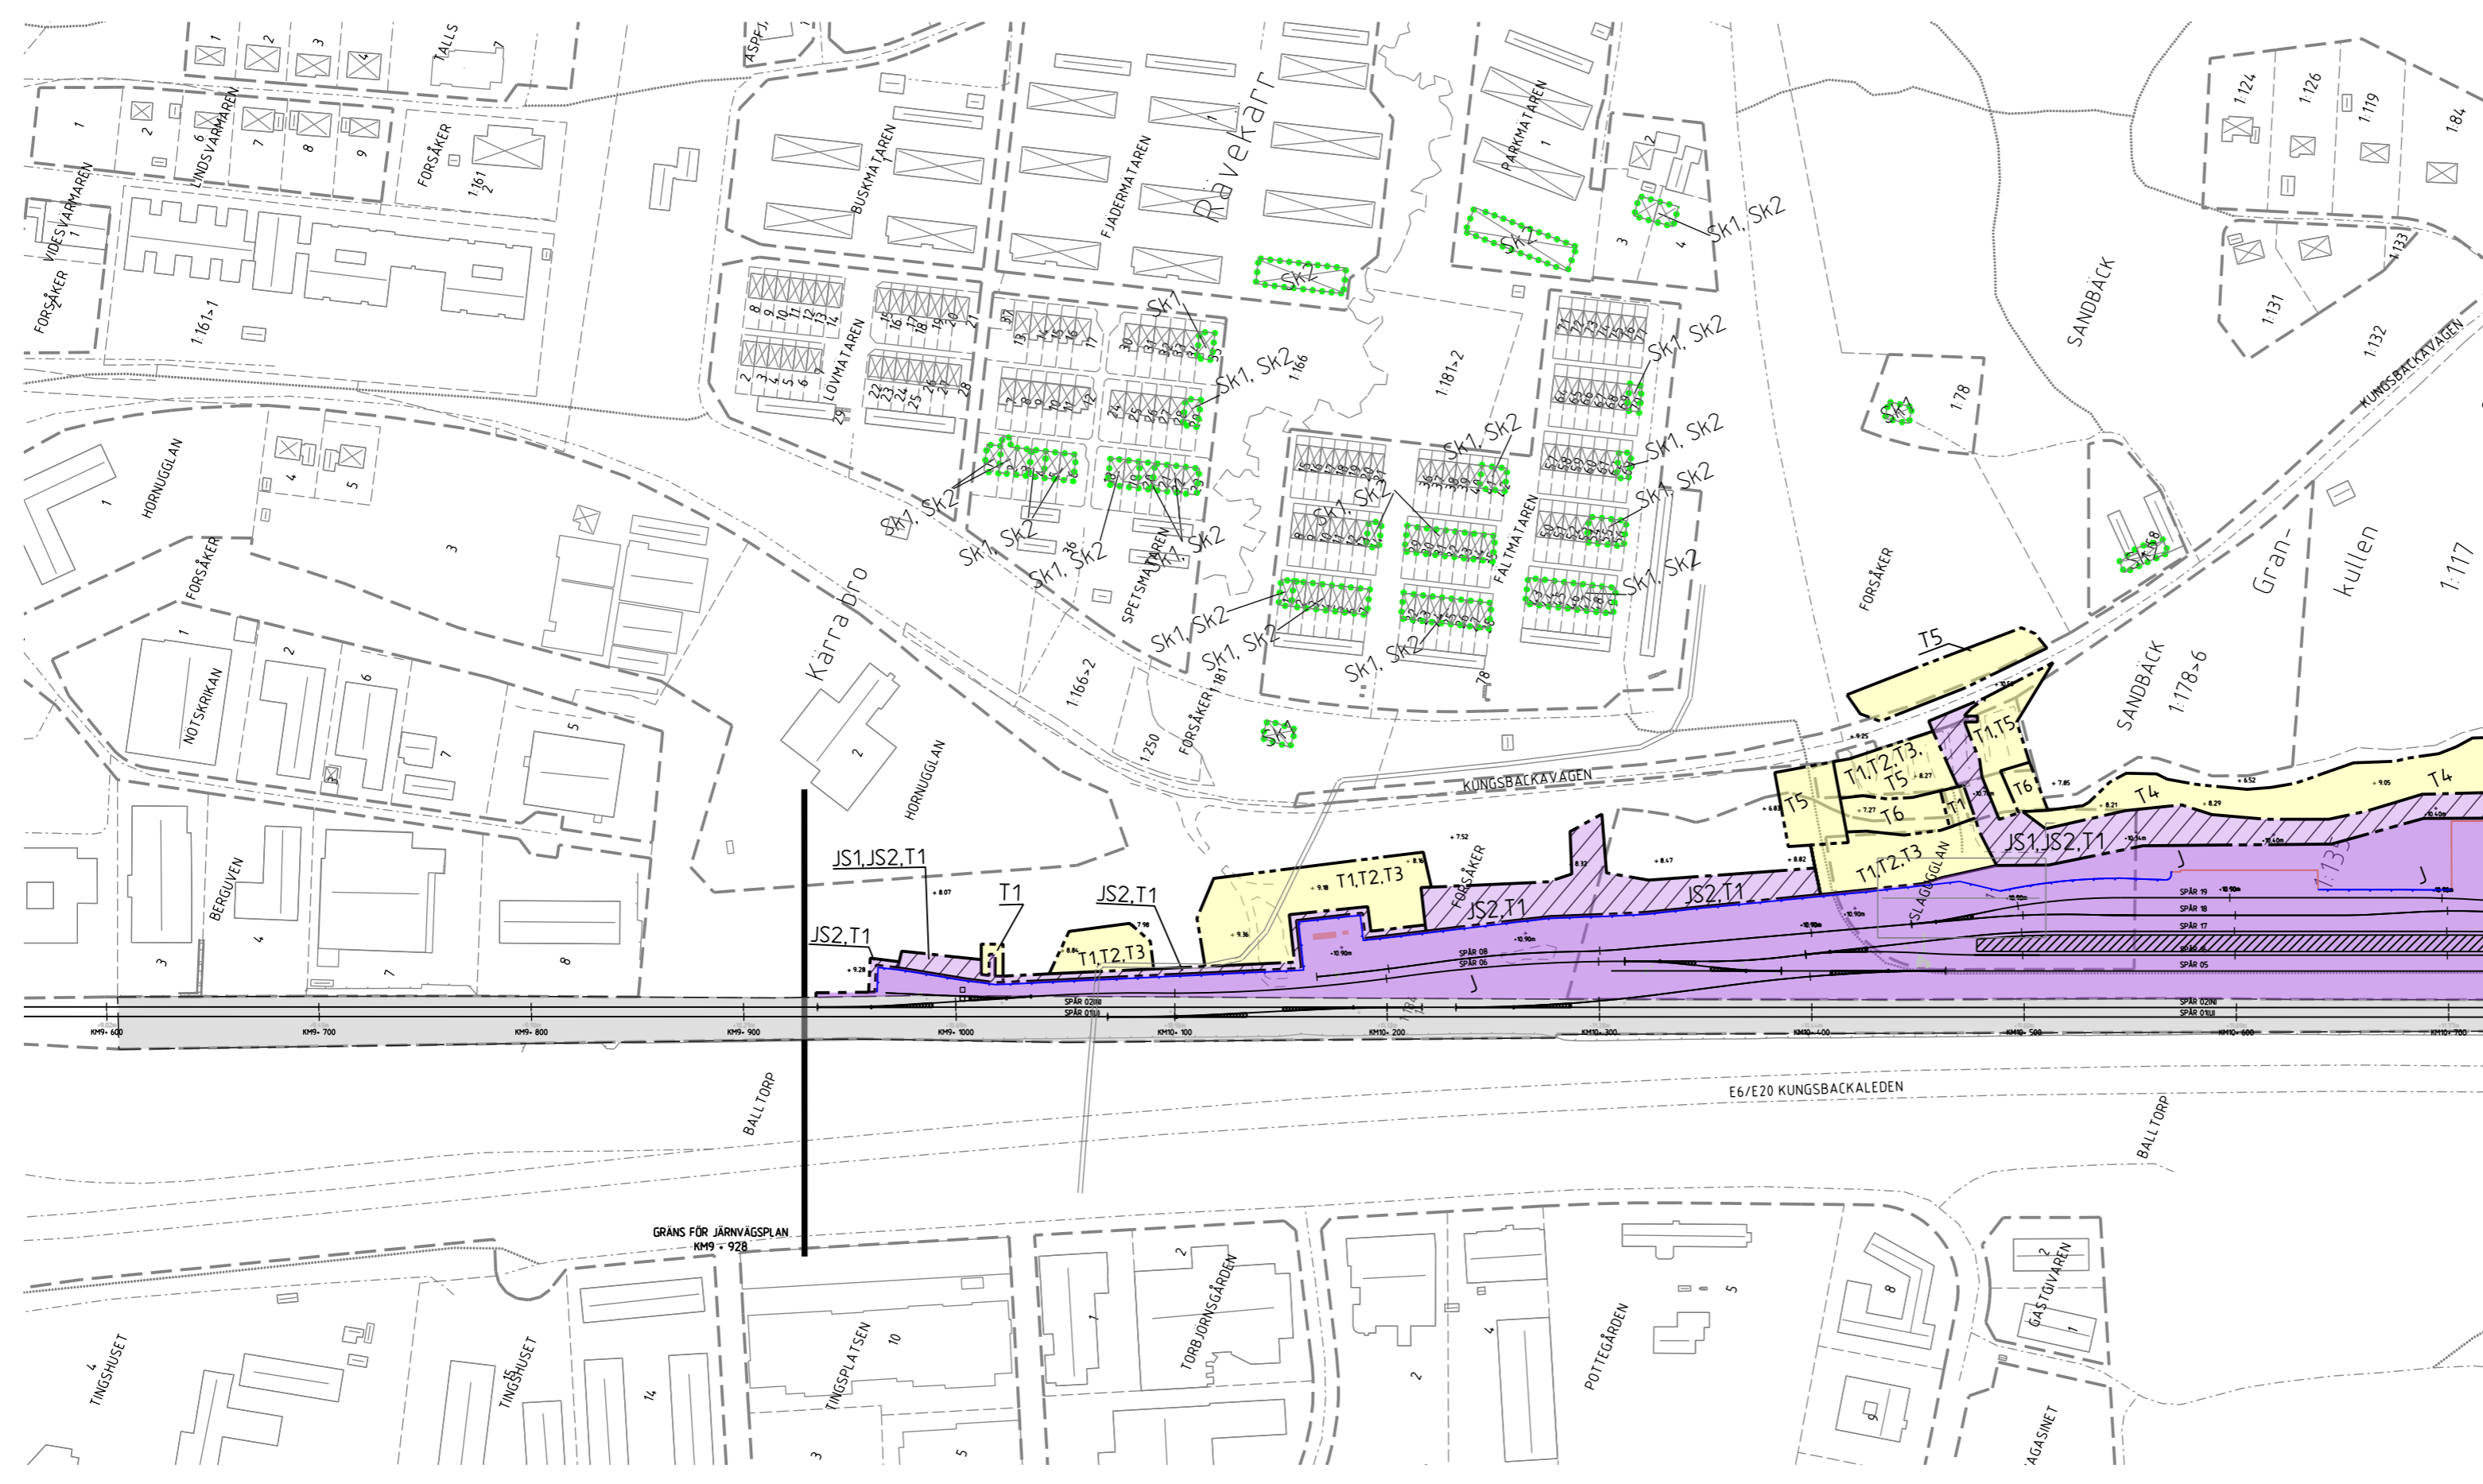

### TECKENFÖRKLARING

- MARKANSPRÅK**
- GRÄNS FÖR JÄRNVÄGSMARK
  - GRÄNS MELLAN OLIKA TYPER AV MARKANSPRÅK
  - NY JÄRNVÄGSMARK MED ÄGANDERÄTT
  - NY JÄRNVÄGSMARK MED SERVITUTSRÄTT
  - NY JÄRNVÄGSMARK MED SERVITUTSRÄTT OCH TILLFÄLLIG NYTTJÄNDERÄTT
  - TILLFÄLLIG NYTTJÄNDERÄTT FÖR T4/T6 AVSER TIDEN FRÅN BYGGSTART TILL 2 MÅNADER EFTER ATT ANGRÄNSANDE MARKARBETEN ÄR KLARA. ÖVRIGA OMRÅDEN, 2 MÅNADER EFTER SLUTBESIKTNING
- ÅTGÄRDER SOM UNDANTAS FRÅN KRAV PÅ BYGGLOV**
- B1** BYGGLOV KRÄVS INTE FÖR TRANSFORMATORSTATIONER
- SKYDDÅTGÄRDER**
- MARKERING ELLER AVGRÄNSNING AV SKYDDÅTGÄRDER
  - SK1 ERBJUDANDE OM BULLERSKYDDÅTGÄRDER UTANFÖR JÄRNVÄGSMARK I FORM AV FASAD/FÖNSTERÅTGÄRD
  - SK2 ERBJUDANDE OM BULLERSKYDDÅTGÄRDER UTANFÖR JÄRNVÄGSMARK I FORM AV LOKALT SKYDD VID UTEPLATS
- VERKSAMHETER/ÅTGÄRDER SOM UNDANTAS FRÅN FÖRBUD ENLIGT MILJÖBALKEN**
- SKYDDIGHETEN ATT GÖRA ANMÄLAN FÖR SAMRÅD ENLIGT 12:6 MB GÄLLER INTE FÖR DE VERKSAMHETER OCH ÅTGÄRDER SOM BEHOVS FÖR ATT BYGGA JÄRNVÄGEN OCH SOM FASTSTÄLLS OCH INGÅR I JÄRNVÄGSMARK ELLER OMRÅDE FÖR TILLFÄLLIG NYTTJÄNDERÄTT
- FÖRBUDEN SOM AVSER VERKSAMHET ELLER ÅTGÄRD INOM GENERELLT BIODIVERSITÄTSMÅNÅDRADE (7:11 2 ST. MB) GÄLLER INTE BYGGANDE AV JÄRNVÄG
- NY ANLÄGGNING**
- KM238+600 NYTT SPÅR MED LÅNGMÄTNING OCH HÖJDSÄTTNING
  - HÖJDSÄTTNING
  - NY SPÅRÄXEL
  - STÄNGSEL/GRIND 2 METER
  - STÄNGSEL/BYGGNADSVÄGG
  - TRANSFORMATORSTATION
  - PLATTFORM
  - LEDNINGSRÄTT
- ÖVRIGA BETECKNINGAR**
- BEFINTLIGT SPÅR
  - TRAKTGRÄNS/KVARTERSTRAKTGRÄNS
  - FASTIGHETSGRÄNS
  - VÄGMITT
  - GÅNG- OCH CYKELVÄG
  - DIKESKRÖN
  - FORSÄKER TRAKTNAMN
  - FORSÄKER X:X FASTIGHETSBECKENING
  - TRAFIKVERKET'S FASTIGHET SOM BEHÅLLS SOM JÄRNVÄGSMARK MED ÄGANDERÄTT

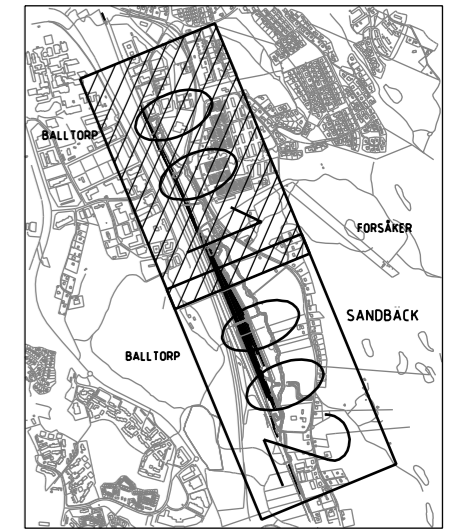

0 20 40 60 80 100 120 140 160 180 200  
SKALA 1:2000

**KOORDINATSYSTEM:**  
I PLAN: SWEREF 99 12 00  
I HÖJD: RH 2000

TYP AV PLAN		JÄRNVÄGSPLAN	
LEVERANTÖR	<b>ATKINS</b> Member of the SNC-Lavalin Group	LEVERANS/ÄNDRINGS-PM	TEKNIKOMRÅDE
ANVÄNDNING	JÄRNVÄG	KONSTRUKTIONSNUMMER	GENSÄM
UPPDRAGSNUMMER			GRANSKNINGSSTATUS / SYFTE
			GRANSKNING
			HANDLINGS
			GRANSKNINGSHANDLING
			MARK
SKAPAD AV	ATKINS/MaSe		KILOMETER-METER
GRANSKAD AV			9+605 - 10+720
			BANDEL
			626
			PLANKARTA PRELIMINÄR
GÖRKAD AV	ATKINS/ChBH	SKALA	1:2000
DATUM	2024-04-02	FÖRHÅLL	A2F
		RITINGSNUMMER FÖRVALTNING	
		BLAD	0001
		NÄSTA BLAD	0002
		ANDR.	