

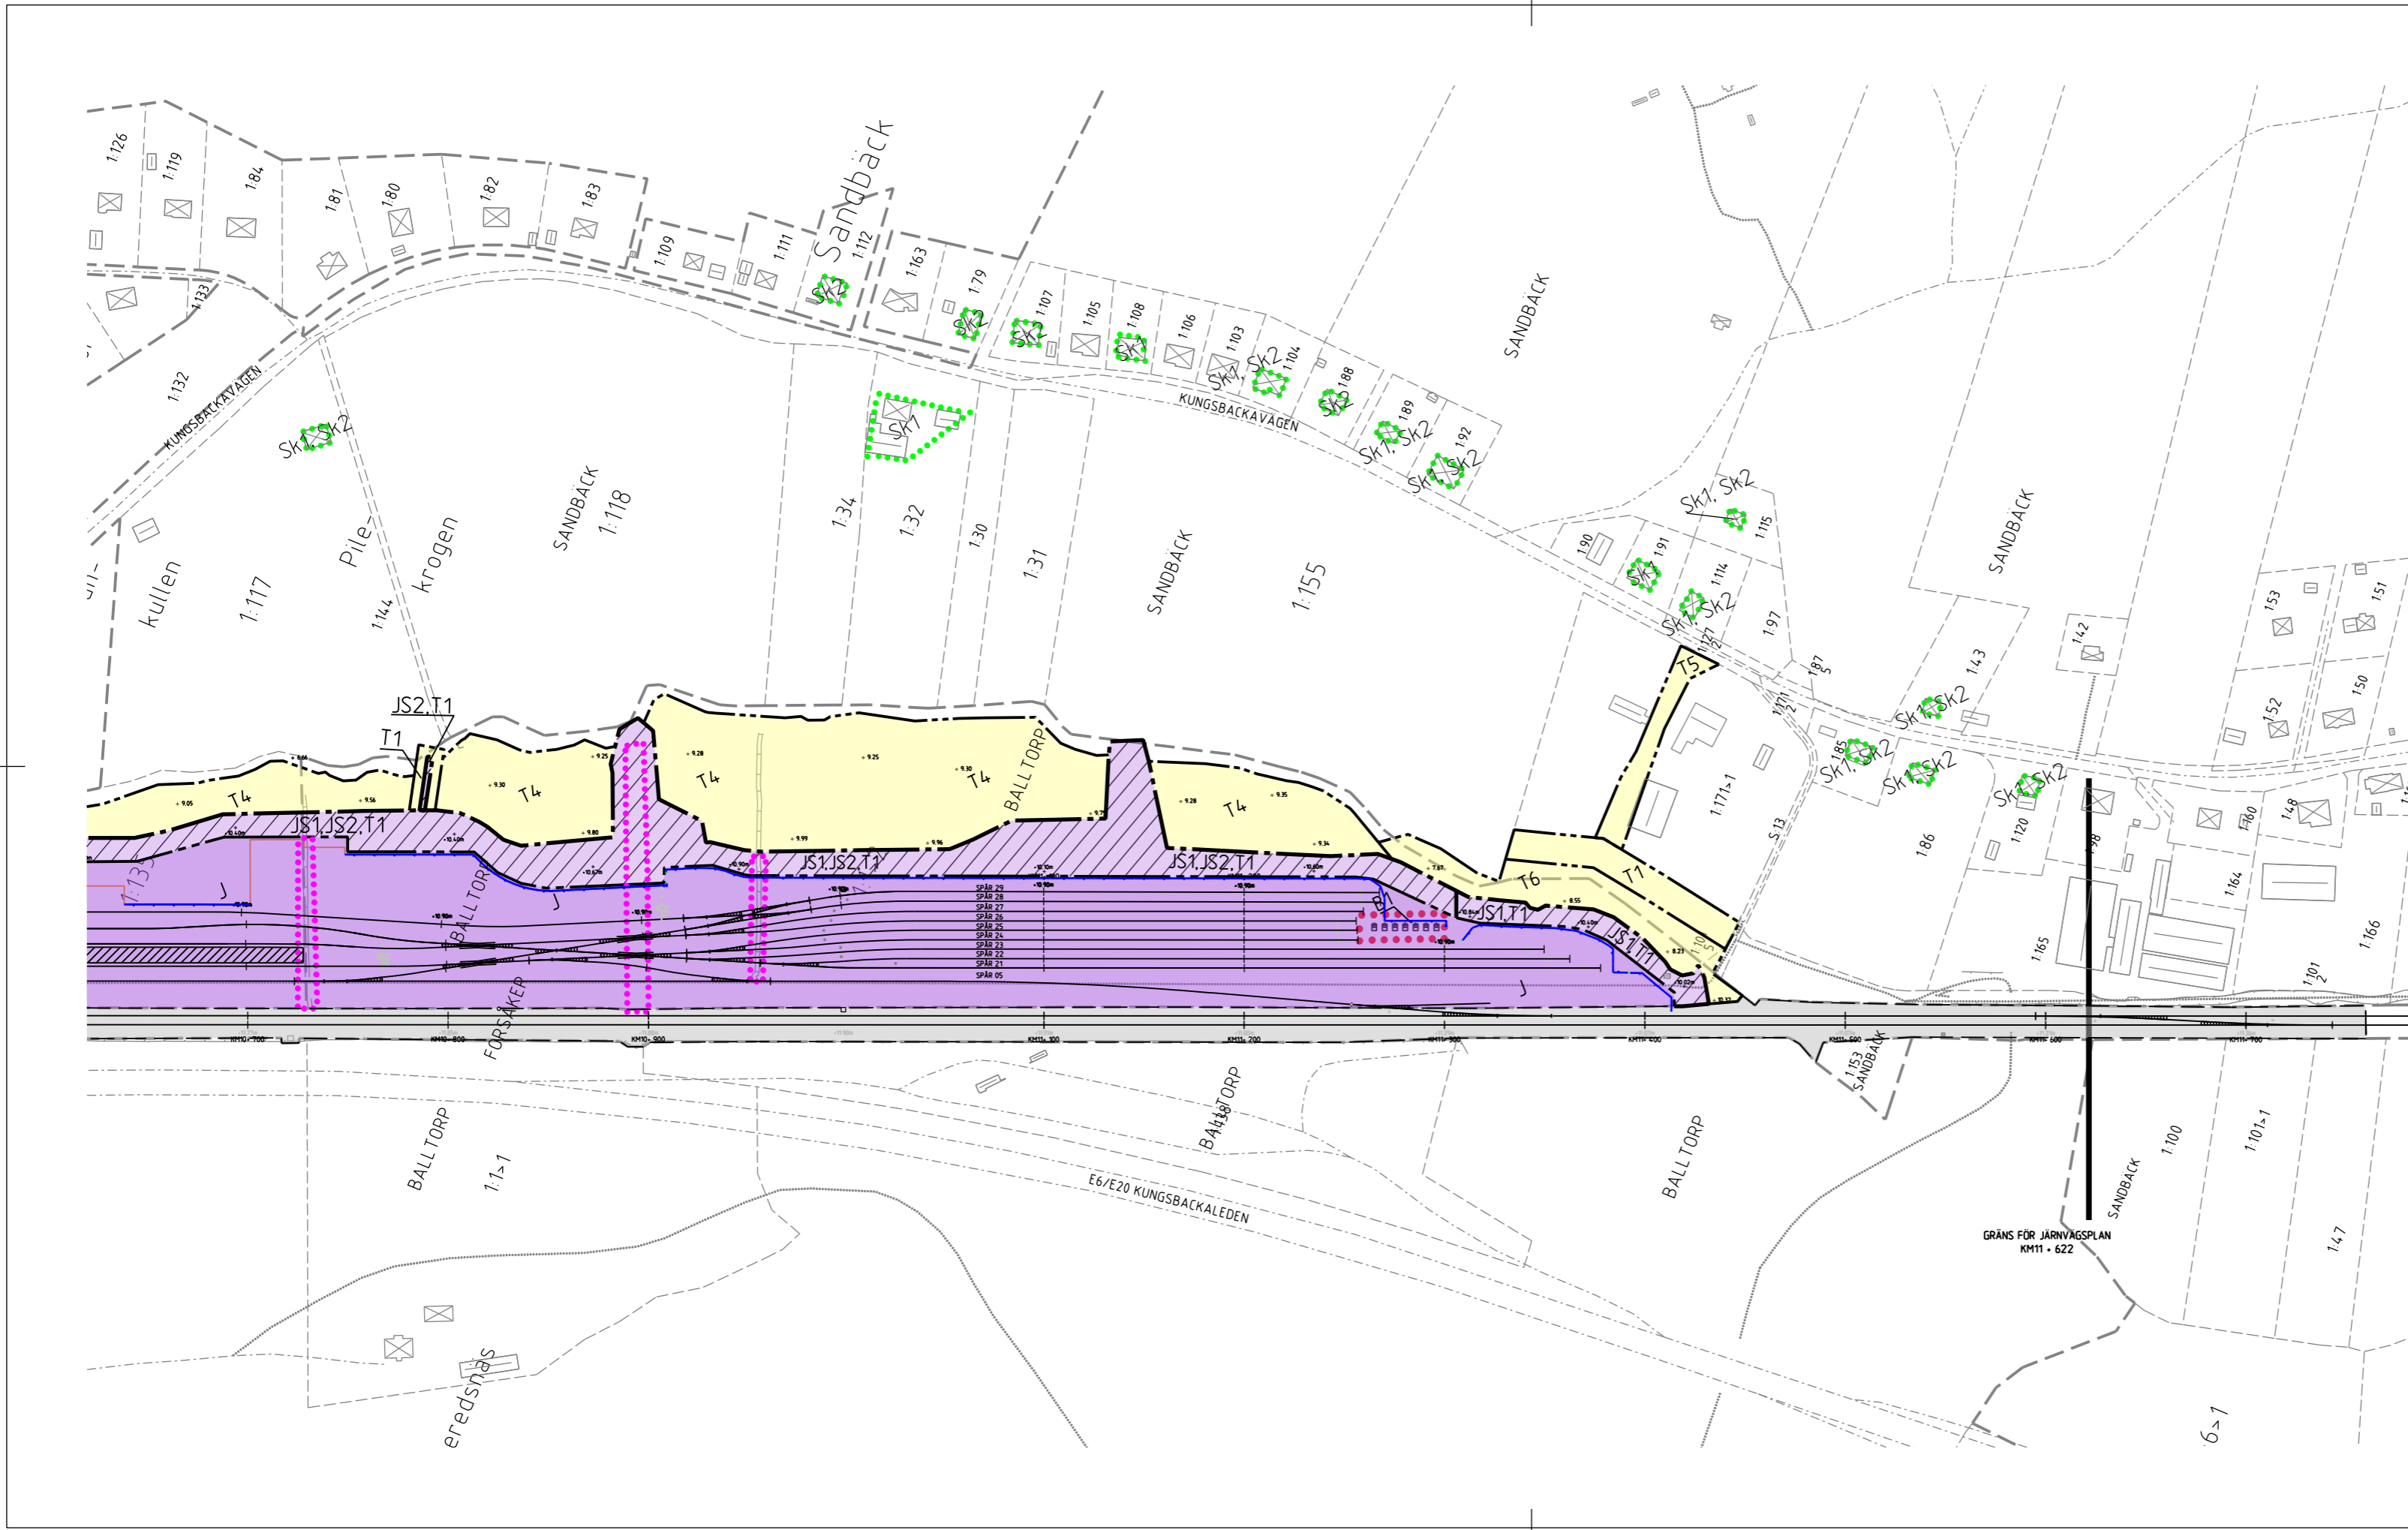


Denna ritning är Trafikverkets egendom. Allt obehörigt begagnande av ritningen beivras enligt lag.
TRAFIKVERKET

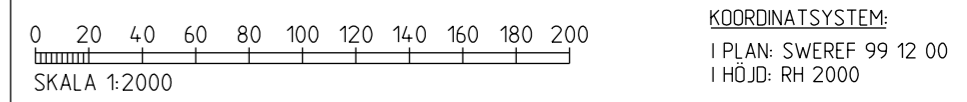

TECKENFÖRKLARING

- MARKANSPRÅK**
- GRÄNS FÖR JÄRNVÄGSMARK
 - GRÄNS MELLAN OLIKA TYPER AV MARKANSPRÅK
 - NY JÄRNVÄGSMARK MED ÄGANDERÄTT
 - NY JÄRNVÄGSMARK MED SERVITUTSRÄTT
 - NY JÄRNVÄGSMARK MED SERVITUTSRÄTT OCH TILLFÄLLIG NYTTJÄNDERÄTT
 - TILLFÄLLIG NYTTJÄNDERÄTT FÖR T4/T6 AVSER TIDEN FRÅN BYGGSTART TILL 2 MÅNADER EFTER ATT ANGRÄNSANDE MARKARBETEN ÄR KLARA. ÖVRIGA OMRÅDEN, 2 MÅNADER EFTER SLUTBESIKTNING
 - JS1 SERVITUT FÖR ANSLUTNINGSVÄGAR/BRODAR
 - JS2 SERVITUT FÖR DIKEN/LEDNINGAR OCH DESS UNDERHÅLL
 - T1 ARBETSOMRÅDE
 - T2 UPPLAG
 - T3 ETABLERINGSOMRÅDE
 - T4 SKYDDSZON FÖR HANTERING AV VATTEN. UNDTAG FÖR PLANTERING AV VEGETATION
 - T5 BYGGVÄG
 - T6 OMRÅDE FÖR ÅTGÄRDER TILL SKYDD FÖR KÄLLEREDSBÄCKENS VATTENKVALITET I ELLER I DIREKT ANSLUTNING TILL BACKFÄRAN
- ÅTGÄRDER SOM UNDANTAS FRÅN KRAV PÅ BYGGLOV**
- B1 BYGGLOV KRÄVS INTE FÖR TRANSFORMATORSTATIONER
- SKYDDÅTGÄRDER**
- SK1 ERBJUDANDE OM BULLERSKYDDÅTGÄRDER UTANFÖR JÄRNVÄGSMARK I FORM AV FASAD/FÖNSTERÅTGÄRD
 - SK2 ERBJUDANDE OM BULLERSKYDDÅTGÄRDER UTANFÖR JÄRNVÄGSMARK I FORM AV LOKALT SKYDD VID UTEPLATS
- VERKSAMHETER/ÅTGÄRDER SOM UNDANTAS FRÅN FÖRBUD ENLIGT MILJÖBALKEN**
- SKYDDIGHETEN ATT GÖRA ANMÄLAN FÖR SAMRÅD ENLIGT 12:6 MB GÄLLER INTE FÖR DE VERKSAMHETER OCH ÅTGÄRDER SOM BEHOVS FÖR ATT BYGGA JÄRNVÄGEN OCH SOM FASTSTÄLLS OCH INGÅR I JÄRNVÄGSMARK ELLER OMRÅDE FÖR TILLFÄLLIG NYTTJÄNDERÄTT
 - FÖRBUDEN SOM AVSER VERKSAMHET ELLER ÅTGÄRD INOM GENERellt BIOTOPSKYDDOMRÅDE (7:11 2 ST. MB) GÄLLER INTE BYGGANDE AV JÄRNVÄG
- NY ANLÄGGNING**
- KM238+600 NYTT SPÅR MED LANGMÄTNING OCH HÖJDSÄTTNING
 - HÖJDSÄTTNING
 - NY SPÅRVÄXEL
 - STÄNGSEL/GRIND 2 METER
 - STÄNGSEL/BYGGNADSVÄGG
 - TRANSFORMATORSTATION
 - PLATTFORM
 - LEDNINGSRÄTT
- ÖVRIGA BETECKNINGAR**
- BEFINTLIGT SPÅR
 - TRAKTGRÄNS/KVARTERSTRAKTGRÄNS
 - FASTIGHETSGRÄNS
 - VÄGMITT
 - GÅNG- OCH CYKELVÄG
 - DIKESKRÖN
 - FORSÄKER TRAKTNAMN
 - FORSÄKER X:X FASTIGHETSBEDECKNING
 - TRAFIKVERKET'S FASTIGHET SOM BEHÅLLS SOM JÄRNVÄGSMARK MED ÄGANDERÄTT
- ÖVRIGA UPPLYSNINGAR**
- OMRÅDE FÖR B1

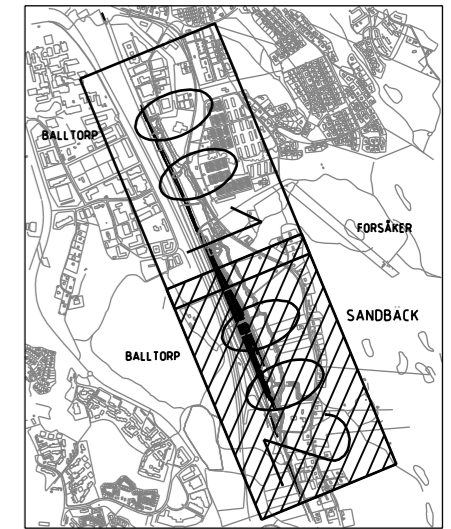

TYP AV PLAN		JÄRNVÄGSPLAN	
LEVERANTÖR	ANDELING	LEVERANS/ÄNDRINGS-PM	TEKNIKOMRÅDE
ATKINS Member of the SNC-Lavalin Group	JÄRNVÄG		GEMENSAM
	UPPERAGSSAMPLER	KONSTRUKTIONSNUMMER	GRANSKNINGSSTATUS / SYFTE
			GRANSKNING
TRAFIKVERKET	UPPSTÄLLNINGSSPÅR		HANDELSSTYP
	PILEKROGEN		GRANSKNINGSHANDLING
SKAPAD AV	PLANKARTA PRELIMINÄR		ANLÄGGNINGSTYP
ATKINS/MaSe			MARK
GRANSKAD AV	SKALA	FORMAT	KILOMETER-METER
ATKINS/ChBH	2024-04-02	A2F	10+620 - 11+760
			ANDDEL
			626
			BLAD
			0002
			NÄSTA BLAD
			ANDR.