


TECKENFÖRKLARING

— PROFILLINJE  
 - - - - - BEFINTLIG MARK

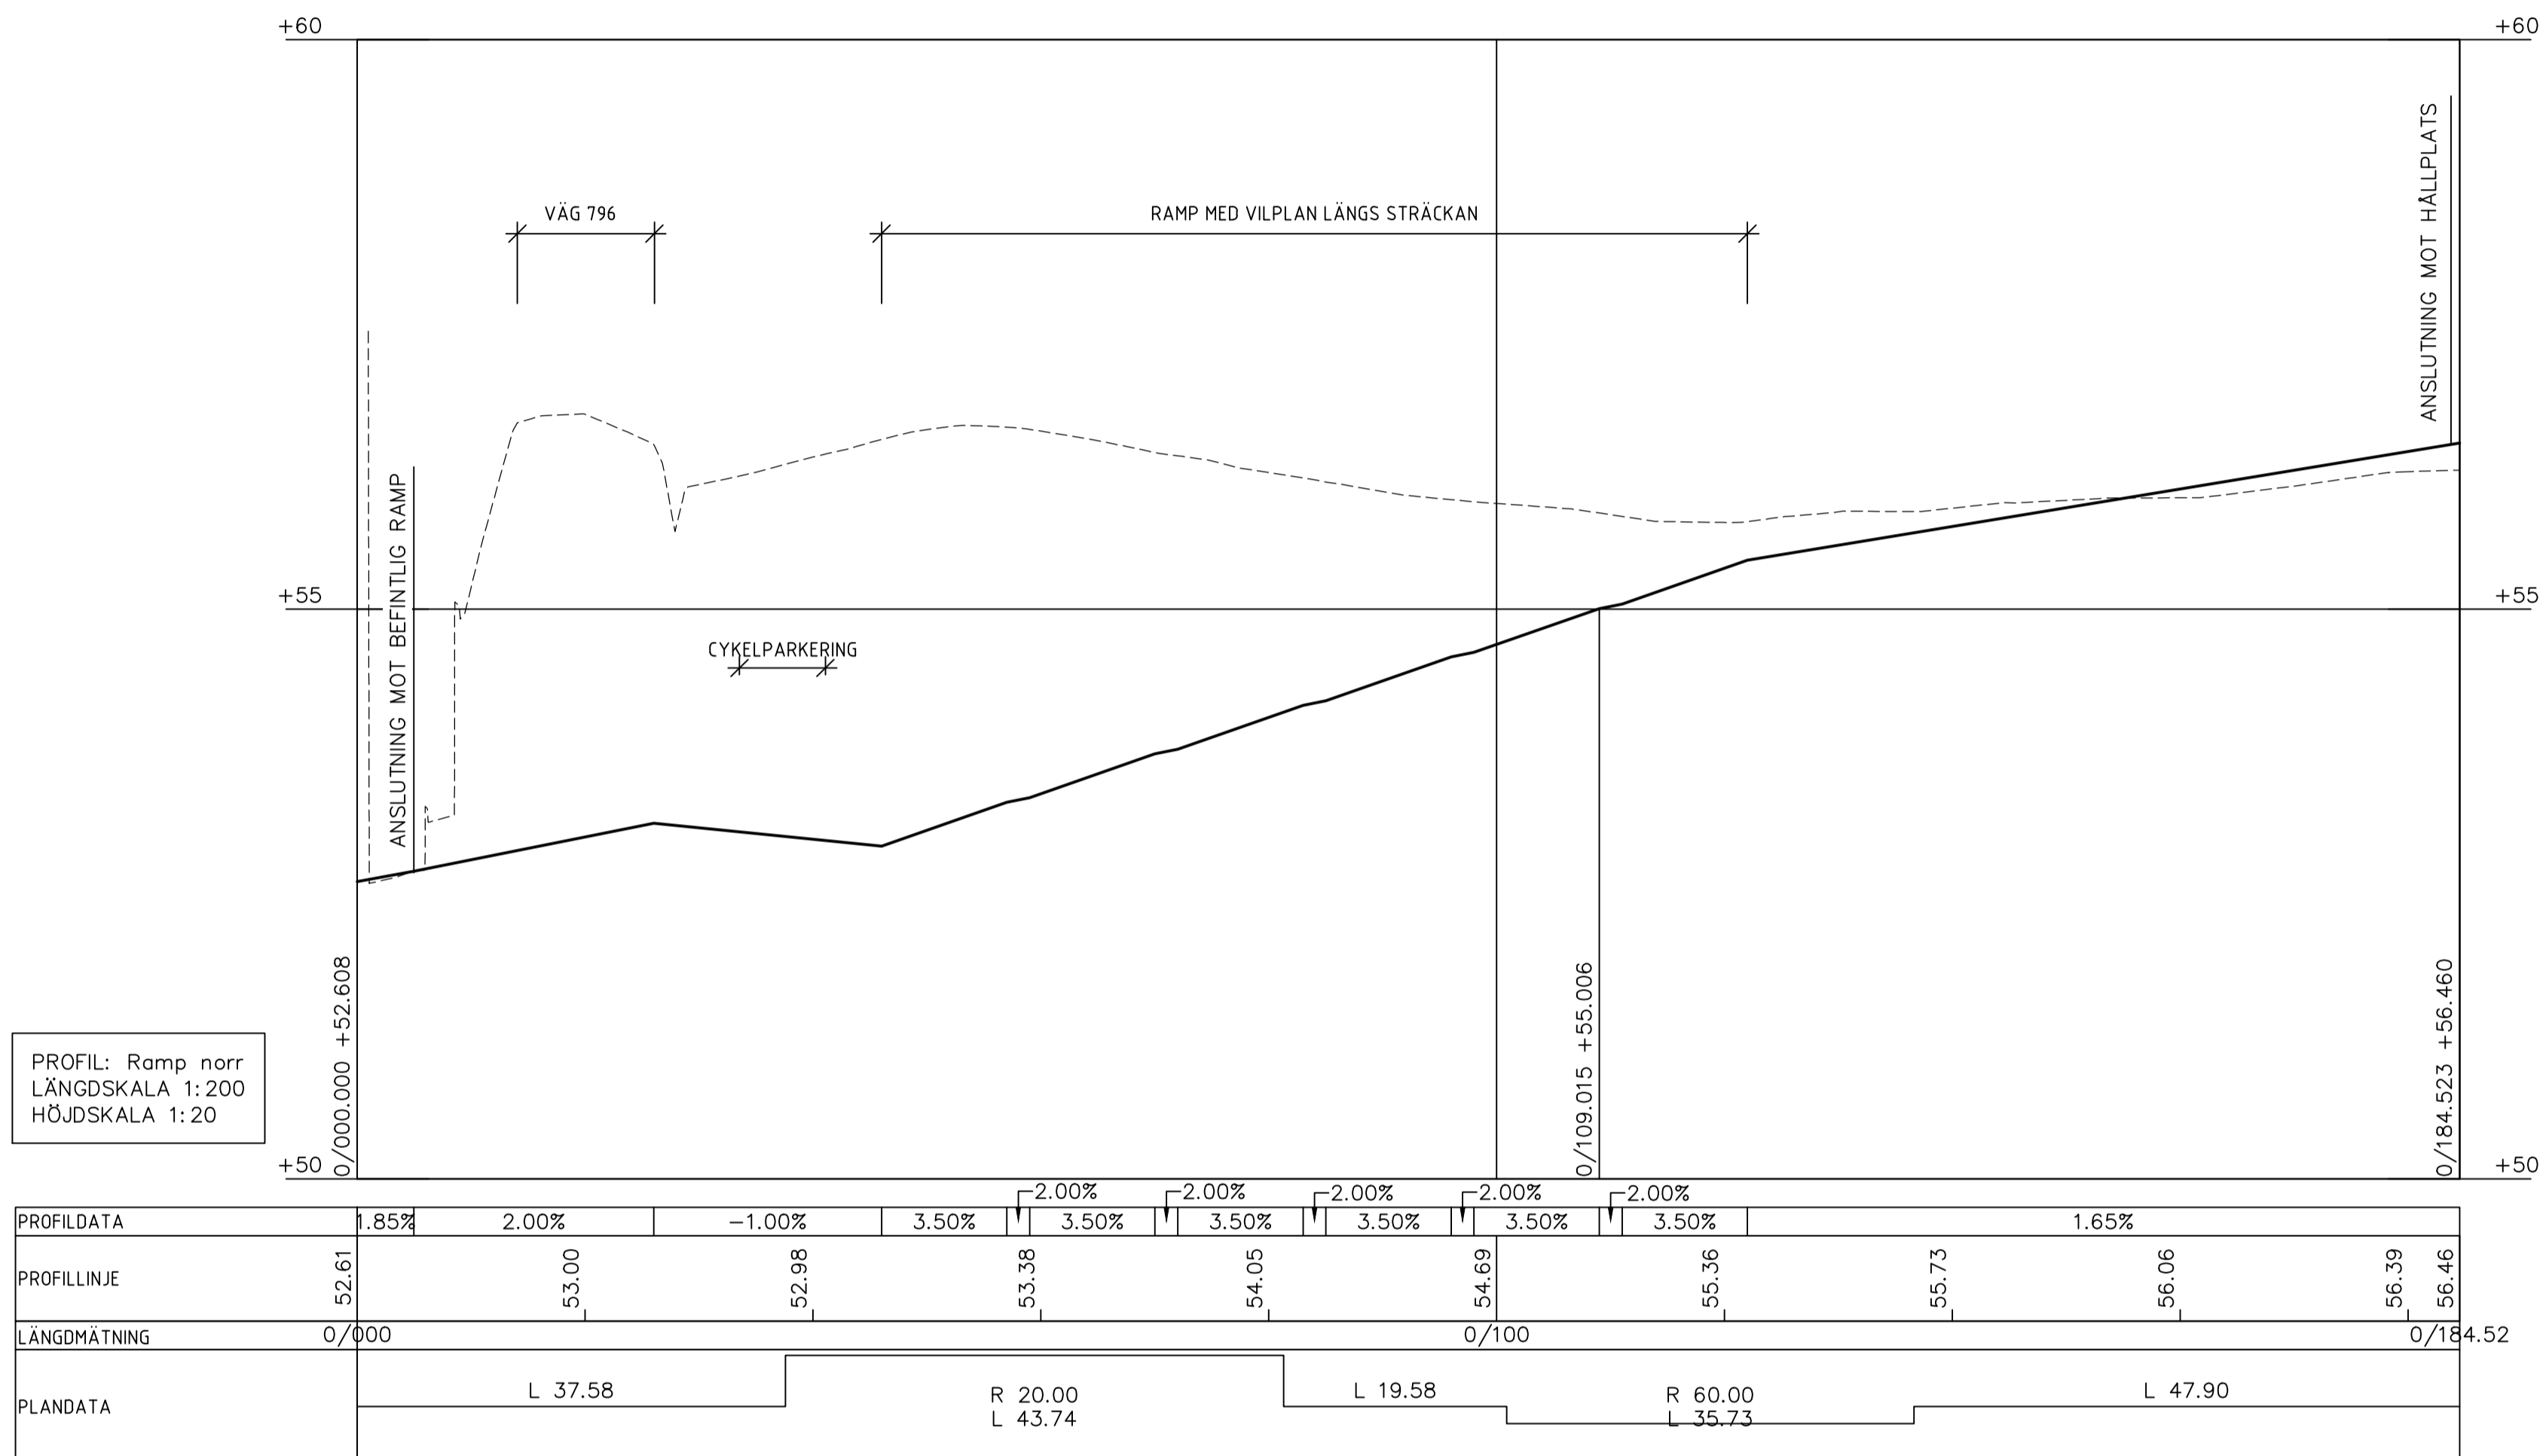

PROFIL: Ramp norr  
 LÄNGDSKALA 1:200  
 HÖJDSKALA 1:20

KOORDINATSYSTEM  
 HÖJD: RH 2000

TYP AV PLAN **VÄGPLAN**

GRANSKNINGSSTATUS / SYFTE  
 HANDLINGSTYP **SAMRÅDSHANDLING**

DATUM 2022-03-31  
 LEVERANS / ÄNDRINGS-PM  
 OBJEKT **NYTT HÅLLPLATSLÄGE VÄG 796 LINGHEM**

DELOMRÅDE / BANDEL **VÄG 796 LINGHEM**  
 ANLÄGGNINGSDDEL **11-RAMP PÅ NORRA SIDAN OM VÄG 796**

OBJEKTNUMMER / KM 173749  
 KONSTRUKTIONSNUMMER

BESTÄLLARE **TRAFIKVERKET**  
 LEVERANTÖR **SWECO**

SKAPAD AV **JOHAN PETERSSON**  
 UPPDRAGSNUMMER 30027830

GODKÄND AV **PERNILLA BALDWIN**  
 AVDELNING

RITNINGSTYP **PROFILRITNING**

TEKNIKOMRÅDE / INNEHÅLL **T VÄGUTFORMNING OCH TRAFIK**  
 BESKRIVNING **VÄG 796, LINGHEM RAMP PÅ NORRA SIDAN**

PROFIL  
 SKALA 1:500/1:50  
 FORMAT A1  
 FÖRVALTNINGSNUMMER  
 RITNINGSNUMMER 5 11 T 03 01  
 BLAD NÄSTA BLAD BET