



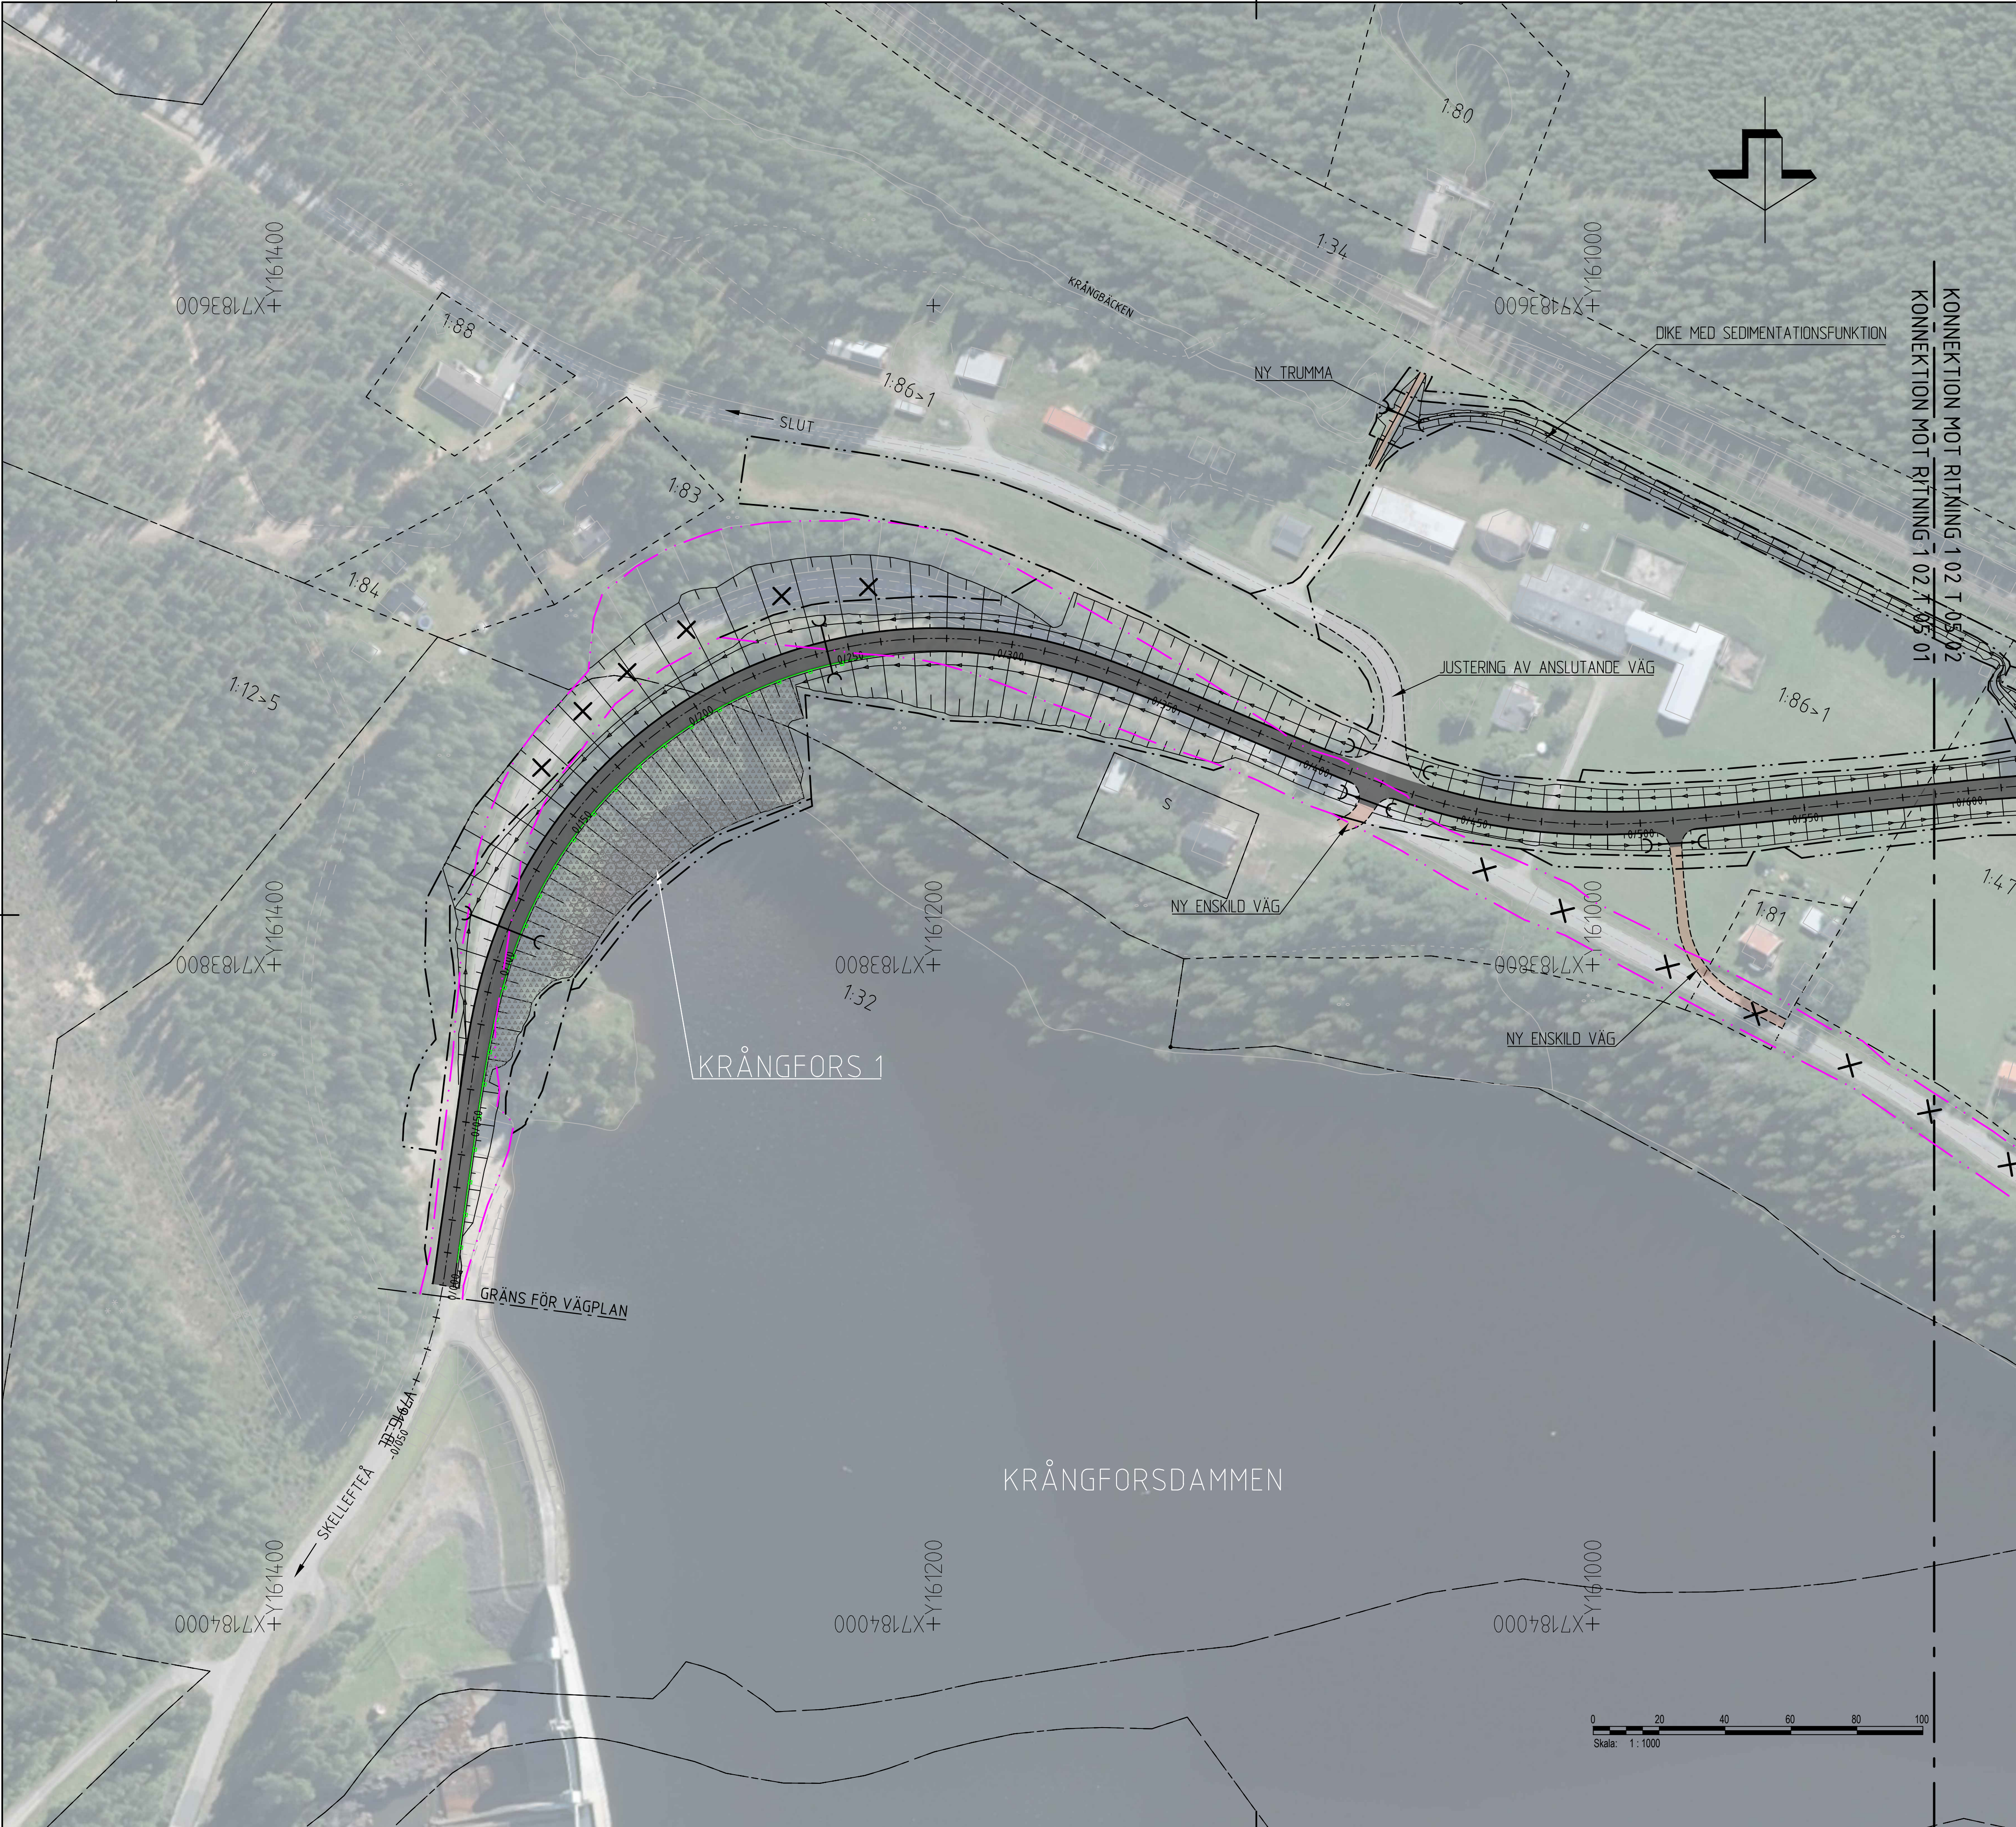


TECKENFÖRKLARING

- PROJEKTERÄT
- VÄGOMRÅDE
  - AVGRÄNSNING MELLAN OLIKA TYPER AV MARKANSPRÅK
  - VÄGBANEKANTER PÅ BELAGD ALLMÄN VÄG MED LÄNGDMÄTNING
  - DIKESSLÄNTER MED LUTNINGSPILAR
  - VÄGRÄCKE
  - ENSKILD VÄG MED OBUNDET SLITLAGER
  - ENSKILD VÄG MED BUNDET SLITLAGER
  - EROSIONSSKYDD
  - SPRÄNGSTEN
  - BEFINTLIG VÄGDEL SOM FÖRESLÅS RIVAS OCH UTGÅR UR ALLMÄNT UNDERHÅLL
  - VÄGRUMMA
- BEFINTLIGA GRÄNSER
- BEFINTLIGT VÄGOMRÅDE
  - TRAKTGRÄNS
  - FASTIGHETSGRÄNS
  - ÄGOSLAGSGRÄNS
- ÖVRIGA BEFINTLIGHETER
- BEFINTLIGA VÄGBANEKANTER
  - BEFINTLIG VÄGMITT
  - FASTIGHETSBETECKNING

KOORDINATSYSTEM

SYSTEM I PLAN: SWEREF 99 20 15  
SYSTEM I HÖJD: RH 2000

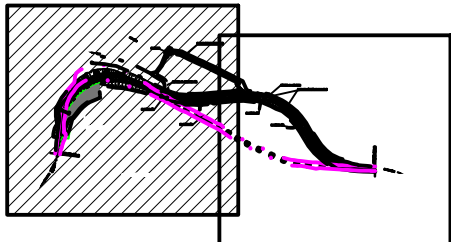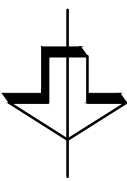

BASTUTRÄSK

SKELLEFTEÅ

|   |            |                                                                                            |        |
|---|------------|--------------------------------------------------------------------------------------------|--------|
| TYP AV PLAN                                                                                        |            | VÄGPLAN                                                                                    |        |
| GRANSKNINGSSTATUS / SYFTE                                                                          |            | FÖR GRANSKNING                                                                             |        |
| HANDLINGSTYP                                                                                       |            | GRANSKNINGSHANDLING                                                                        |        |
| DATUM                                                                                              | 2022-12-19 | LEVERANS / ÄNDRINGS-PM                                                                     |        |
| OBJEKT                                                                                             | KRÅNGFORS  |                                                                                            |        |
| DELOMRÅDE / BANDEL                                                                                 |            |                                                                                            |        |
| AC LÅN                                                                                             |            |                                                                                            |        |
| ANLÄGGNINGSD                                                                                       |            |                                                                                            |        |
| ALTERNATIV VÄGDRAGNING 2                                                                           |            |                                                                                            |        |
| OBJEKTNUMMER / KM                                                                                  | 159428     | KONSTRUKTIONNUMMER                                                                         |        |
| BESTÄLLARE                                                                                         |            | LEVERANTÖR                                                                                 |        |
|  TRAFIKVERKET |            |  AFRY |        |
| SKAPAD AV                                                                                          | E.NYGREN   | UPPDRAGSNUMMER                                                                             | 740316 |
| GODKÄND AV                                                                                         | M.NÄSVALL  | AVDELNING                                                                                  | 222484 |
| RITNINGSTYP                                                                                        |            |                                                                                            |        |
| PLANRITNING                                                                                        |            |                                                                                            |        |
| TEKNIKOMRÅDE / INNEHÅLL                                                                            |            |                                                                                            |        |
| VÄGUTFORMNING OCH TRAFIK                                                                           |            |                                                                                            |        |
| BESKRIVNING                                                                                        |            |                                                                                            |        |
| ILLUSTRATIONS-RITNING                                                                              |            |                                                                                            |        |
| VÄG 791                                                                                            |            |                                                                                            |        |
| KM 0/000 - 0/600                                                                                   |            |                                                                                            |        |
| SKALA                                                                                              | 1:1000     | FORMAT                                                                                     | A1     |
| RITNINGSNUMMER                                                                                     |            | FÖRVALTNINGSNUMMER                                                                         |        |
| 1 02 T 05 01                                                                                       |            |                                                                                            |        |
| BLAD                                                                                               |            | NÄSTA BLAD                                                                                 | BET    |
|   |            |                                                                                            |        |