



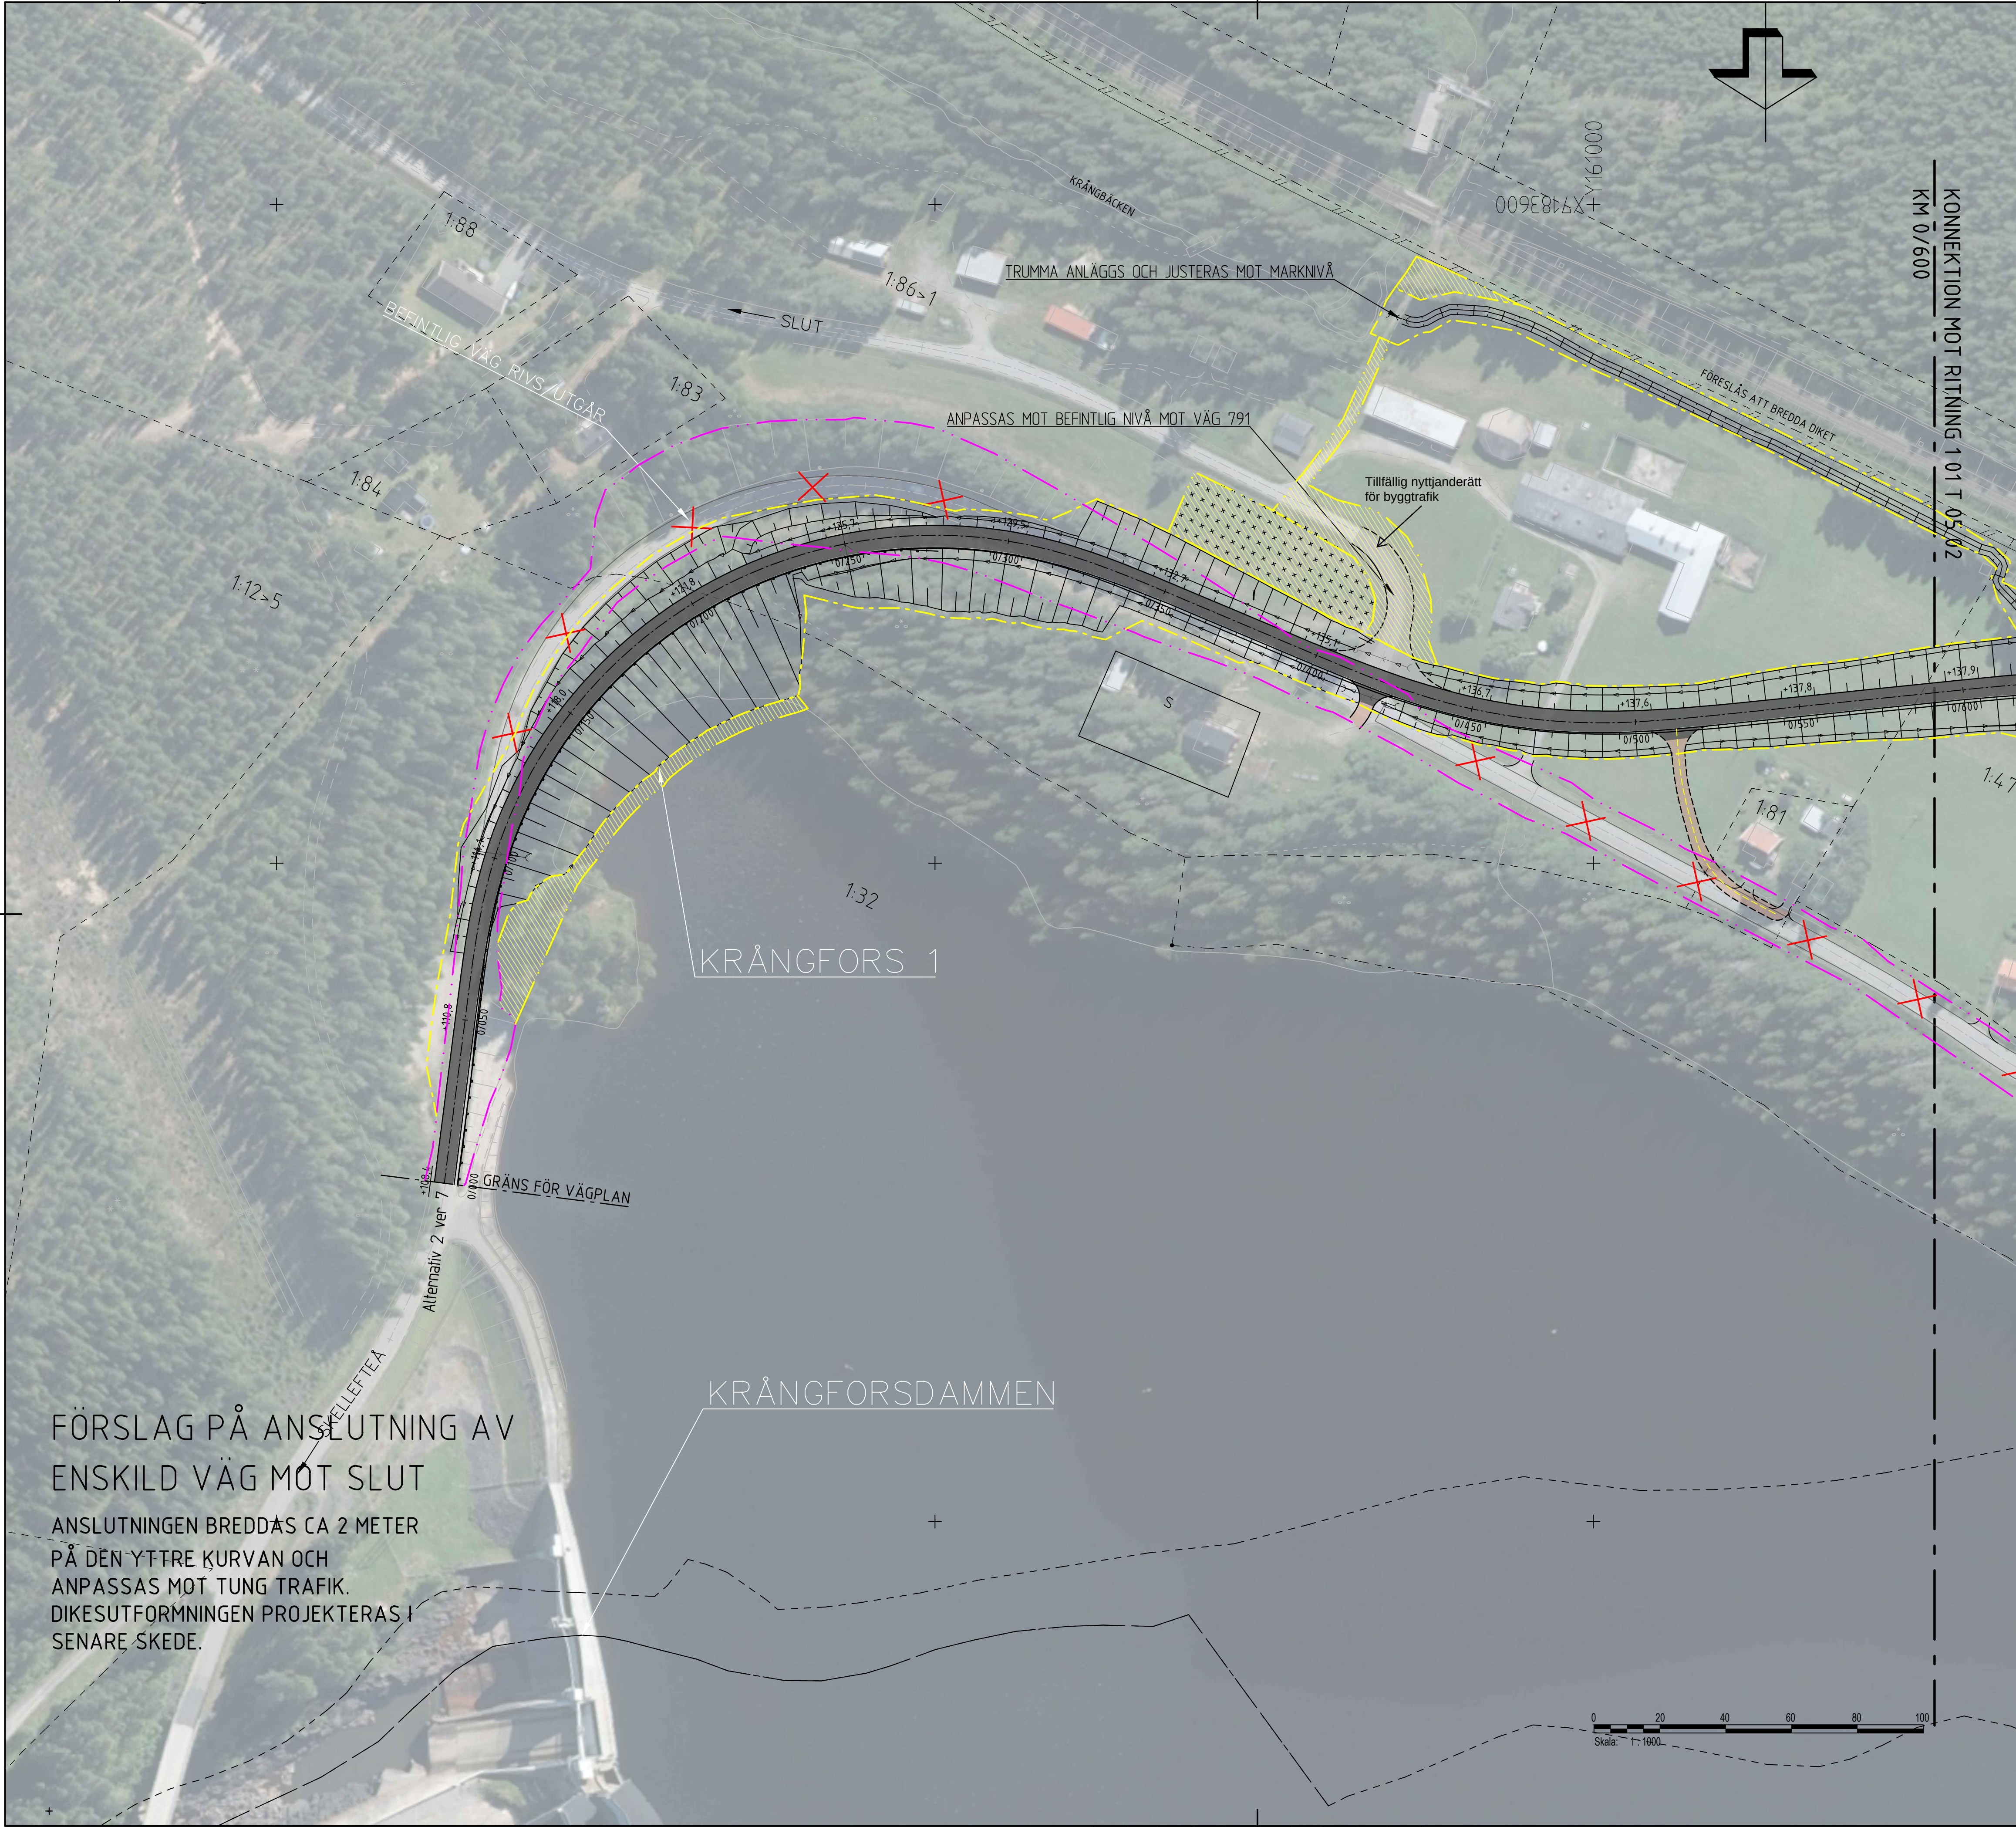

FÖRSLAG PÅ ANSLUTNING AV
ENSKILD VÄG MOT SLUT
ANSLUTNINGEN BREDDAS CA 2 METER
PÅ DEN YTTRE KURVAN OCH
ANPASSAS MOT TUNG TRAFIK.
DIKESUTFORMNINGEN PROJEKTERAS I
SENARE SKEDE.

TECKENFÖRKLARING

- BEFINTLIGT VÄGOMRÅDE
 - NYTT VÄGOMRÅDE
 - VÄGBANEKANTER PÅ BELAGD ALLMÄN VÄG MED LÄNGDMÄTNING
 - DIKESSLÄNTER MED LUTNINGSPILAR
 - NYTT SIDORÄCKE
 - FÖRESLAGET LÄGE FÖR ENSKILD VÄG MED OBUNDET SLITLAGER
 - ENSKILD VÄG MED BUNDET SLITLAGER
 - FÖRESLAGET LÄGE FÖR NY ENSKILD VÄG HÖGSTA DÄMNINGSGRÄNS
 - BEFINTLIG VÄGDEL SOM FÖRESLÅS RIVAS OCH UTGÅR UR ALLMÄNT UNDERHÅLL
 - FÖRESLAG PÅ PLACERING AV ETABLERINGSYTA
 - TILLFÄLLIG NYTTJANDERÄTT
 - FÖRSLAG PÅ NY TRUMMA
 - BEFINTLIGA GRÄNSER
 - TRAKTGRÄNS
 - FASTIGHETSGRÄNS
 - ÄGOSLAGSGRÄNS
 - ÖVRIGA BEFINTLIGHETER
 - BEFINTLIGA VÄGBANEKANTER
 - BEFINTLIG VÄGMITT
 - FASTIGHETSBETECKNING
 - BYGGNAD
- KOORDINATSYSTEM**
SYSTEM I PLAN: SWEREF 99 20 15
SYSTEM I HÖJD: RH 2000

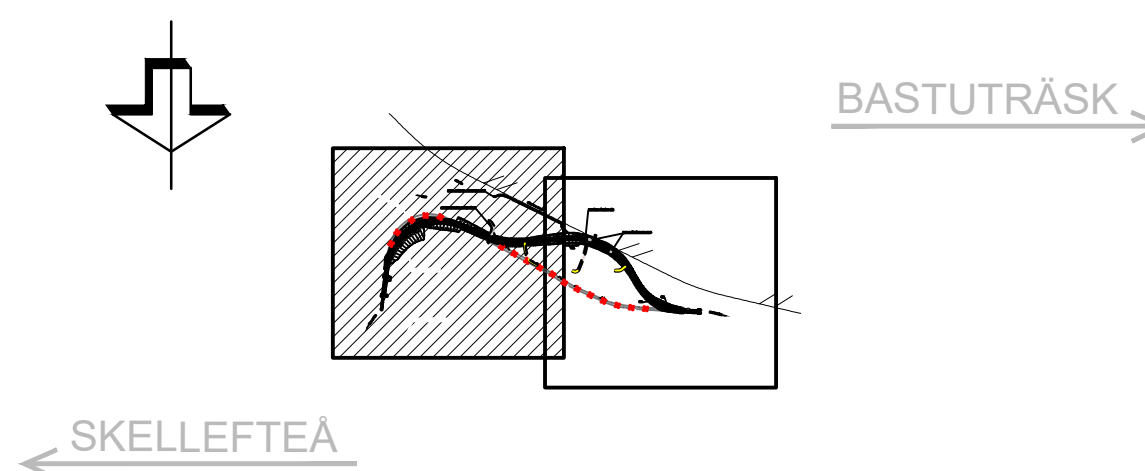

TYP AV PLAN		VÄGPLAN	
GRANSKNINGSSTATUS / SYFTE		SKISS	
HANDLINGSTYP		SAMRÅD	
DATUM	2022-02-01	LEVERANS / ÄNDRINGS-PM	
OBJEKT	KRÅNGFORS		
DELOMRÅDE / BANDEL	AC LÅN		
ANLÄGGNINGSDEN	ALTERNATIV VÄGDRAGNING 2		
OBJEKTNUMMER / KM	159428	KONSTRUKTIONNUMMER	
BESTÄLLARE	TRAFIKVERKET	LEVERANTÖR	AFRY
SKAPAD AV	E.NYGREN	UPPDRAGNUMMER	740316
GODKÄND AV	M.NÄSVALL	ÄNDRING	222484
RITNINGSTYP	PLANRITNING		
TEKNIKOMRÅDE / INNEHÅLL	VÄGUTFORMNING OCH TRAFIK		
BESKRIVNING	ILLUSTRATIONS-RITNING VÄG 791		
KM 0/000 - 0/600		FORMAT	FÖRVALTNINGSNUMMER
SKALA	1:1000	A1	
RITNINGNUMMER	1 02 T 05 01	BLAD	NÄSTA BLAD BET