





DETALJ VÄGRÄCKE  
SKALA 1:50

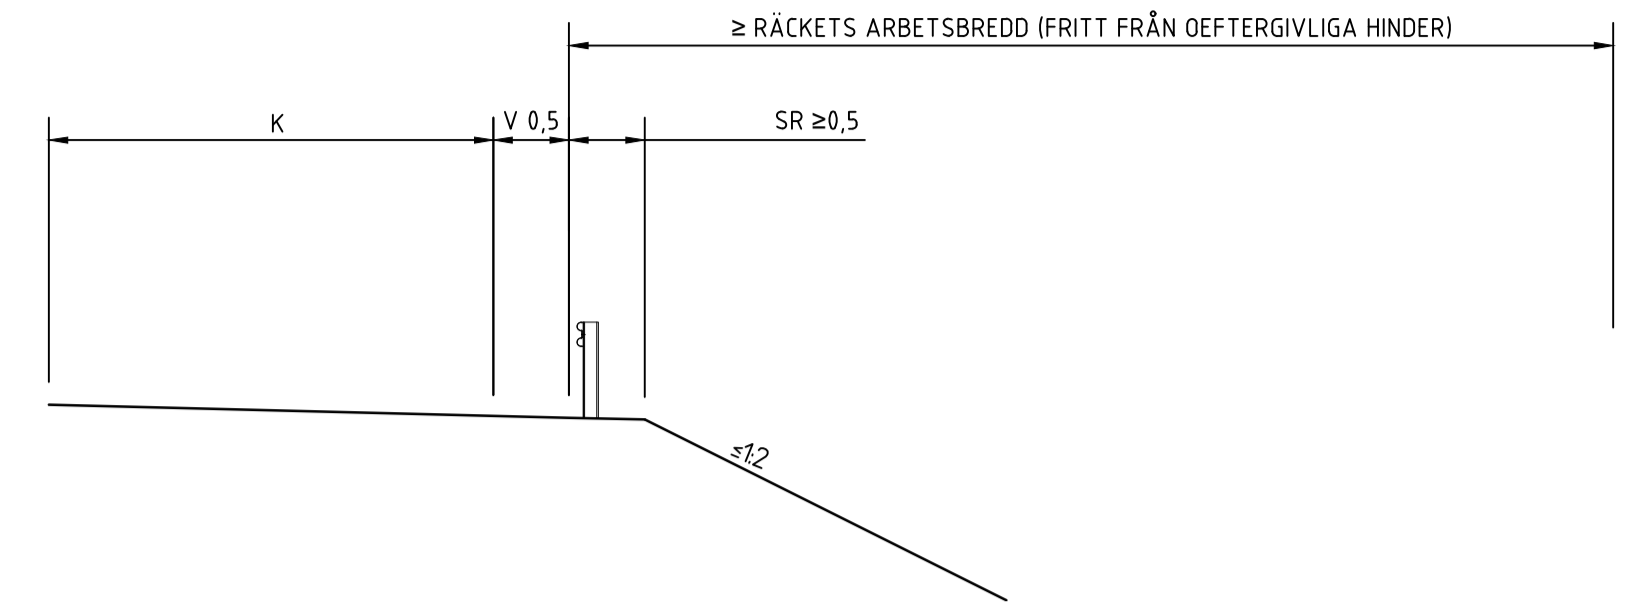

SLÄNT MOT ÄLVEN  
KM 0/100 - 0/220  
SKALA 1:100

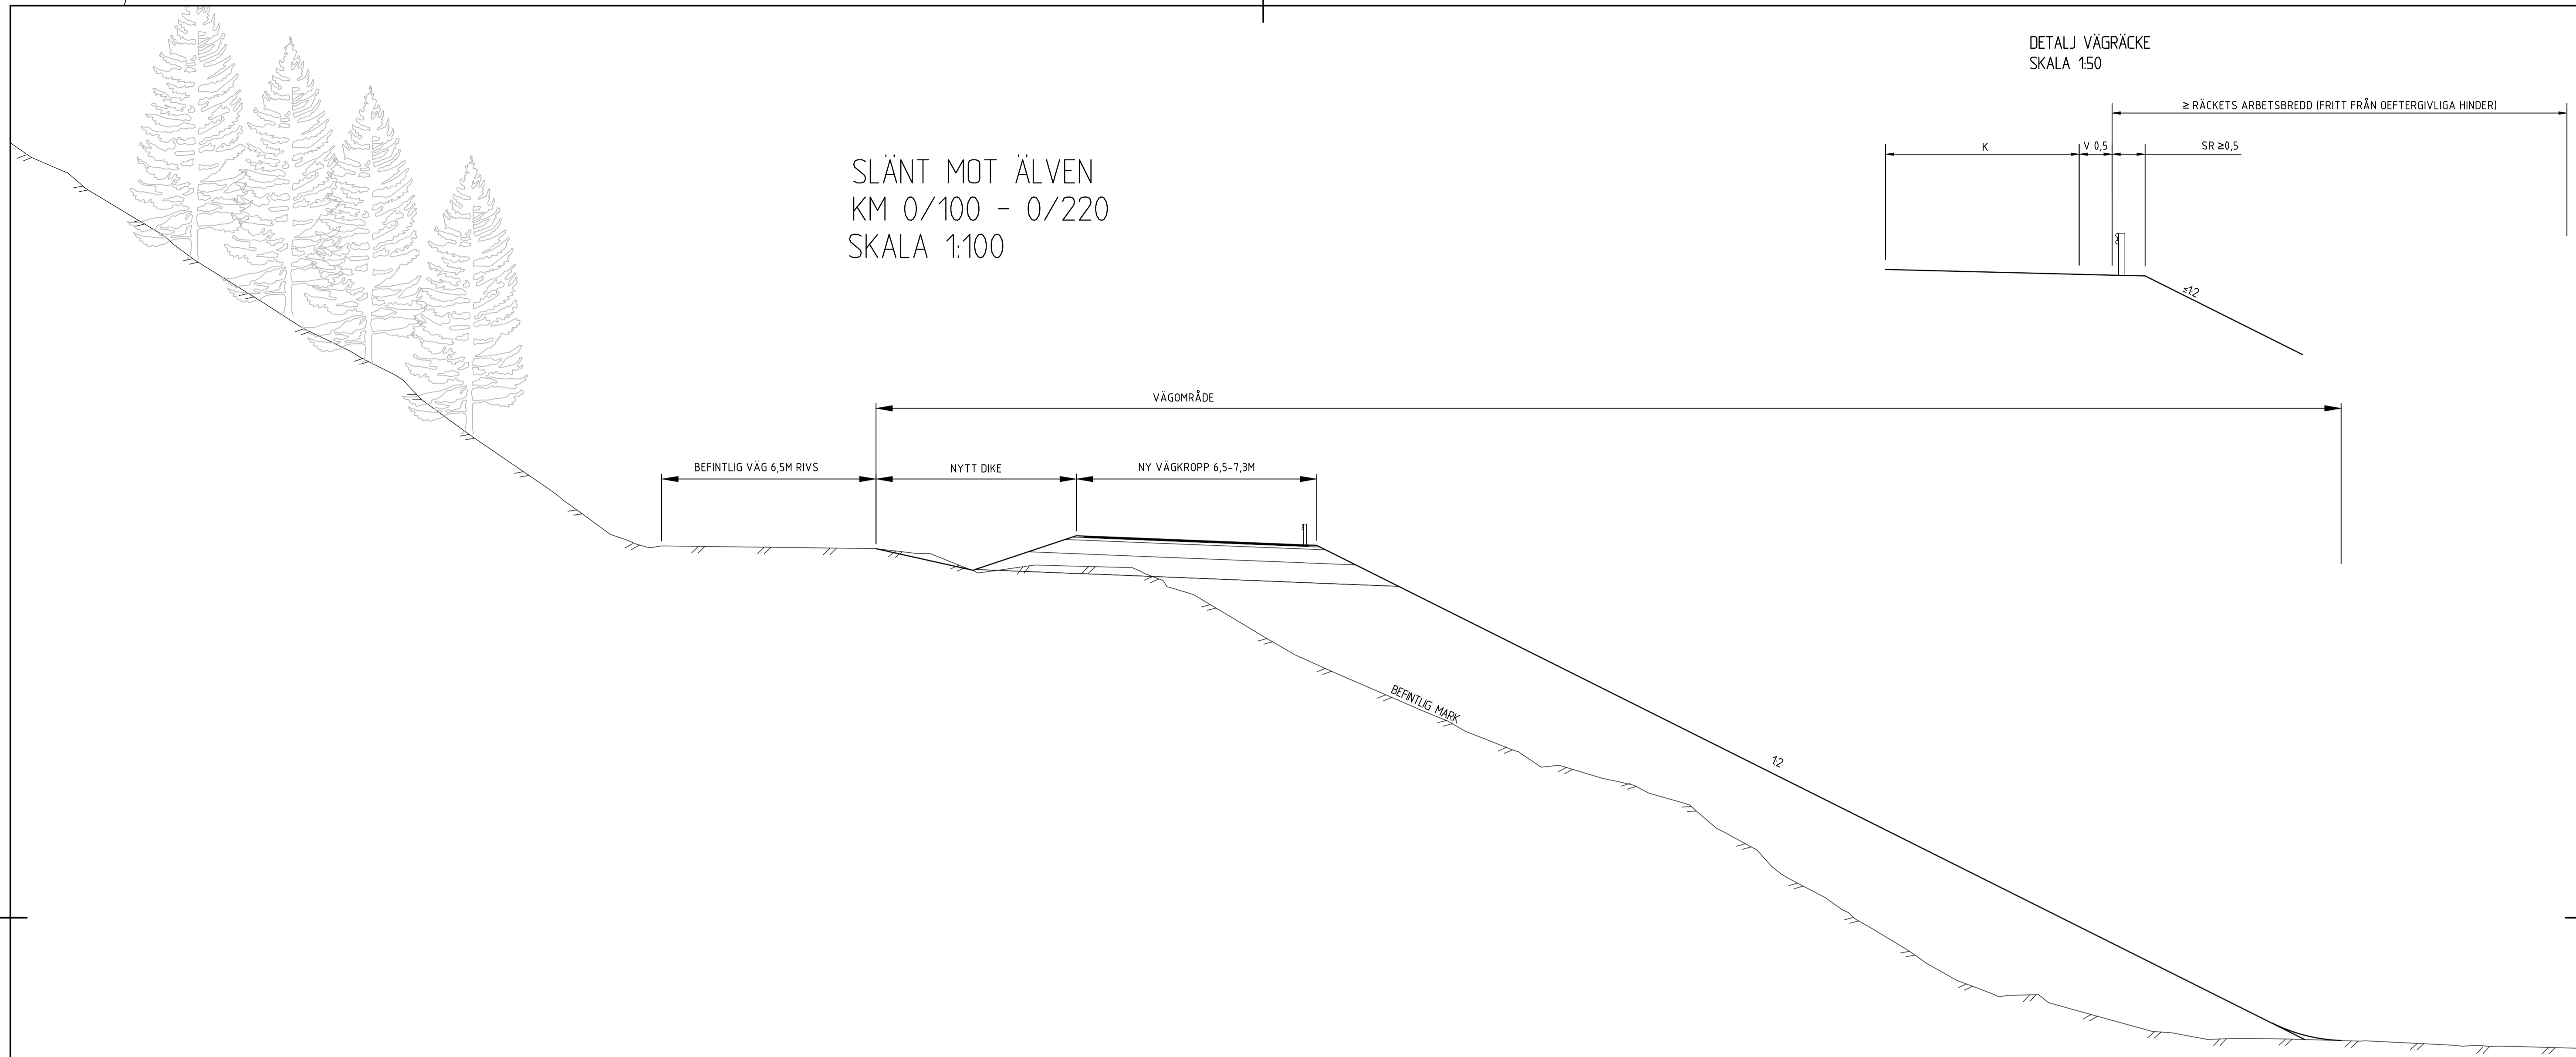

TYPSEKTION V791  
SKALA 1:50  
60 km/h, ÅDT <math>\leq 4.000</math> f/d

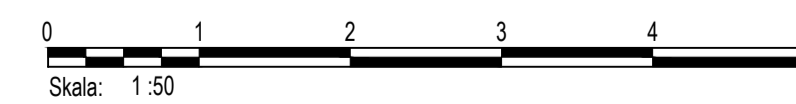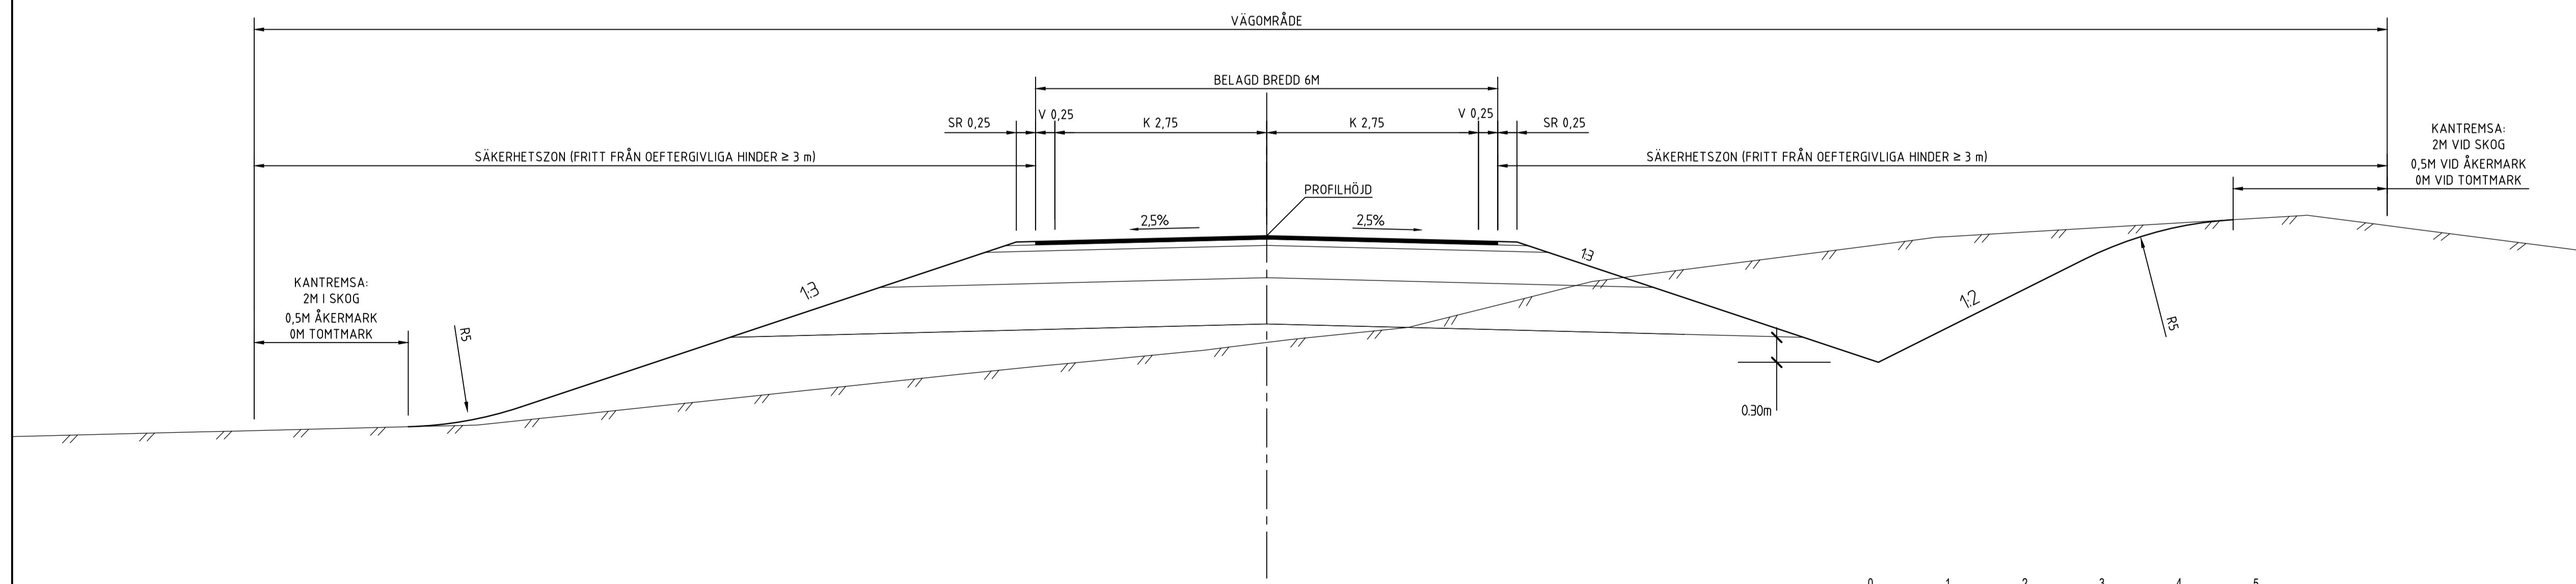

|   |              |                        |                |
|---|--------------|------------------------|----------------|
| TYP AV PLAN   |              | <b>VÄGPLAN</b>         |                |
| GRANSKNINGSSTATUS / SYFTE                             |              | <b>GODKÄND</b>         |                |
| HANDLINGSTYP  |              | <b>SAMRÅDSHANDLING</b> |                |
| DATUM   | 2020-09-09   | LEVERANS / ÄNDRINGS-PM |                |
| OBJEKT  |              |                        |                |
| <b>KRÅNGFORS</b>                                      |              |                        |                |
| DELOMRÅDE / BANDEL                                    |              |                        |                |
| AC LÅN  |              |                        |                |
| ANLÄGNINGSGOEL  |              |                        |                |
| ALTERNATIV VÄGDRAGNING 2                              |              |                        |                |
| OBJEKTNUMMER / KM                                     | 159428       | KONSTRUKTIONNUMMER     |                |
| BESTÄLLARE  | TRAFIKVERKET | LEVERANTÖR             | AFRY           |
| SKAPAD AV   | E. NYGREN    | UPPDRAGSNUMMER         | 740316         |
| GODKÄND AV  | M. NÄSVALL   | AVDELNING              | 222484         |
| RITNINGSTYP   |              |                        |                |
| SEKTIONS-RITNING                                      |              |                        |                |
| TEKNIKOMRÅDE / INNEHÅLL                               |              |                        |                |
| VÄGUTFORMNING OCH TRAFIK                              |              |                        |                |
| BESKRIVNING   |              |                        |                |
| NORMALSEKTION   |              |                        |                |
| NORR OM FASTIGHET 1:86<br>OCH MELLAN JVG. 1:47 & 1:78 |              |                        |                |
| SKALA   | 1:100 1:50   | FORMAT                 | A1             |
| RITNINGNUMMER   | 1 02 T 04 01 | BLAD                   | NÄSTA BLAD BET |

PLO: 2020-09-16 14:18 X:\LULEÅ\740316 - KRÅNGFORS VÄSTERBOTTENS LÅN VÄGPLAN RISKREDUCERANDE ÅTGÄRDER - 68818-102\_CAD103\_VÄGPLAN SAMRÅDSHANDLING11 (SKEDE, DELOMRÅDE)\TRITDEF10270401.DWG NYGREN/EIMMA