


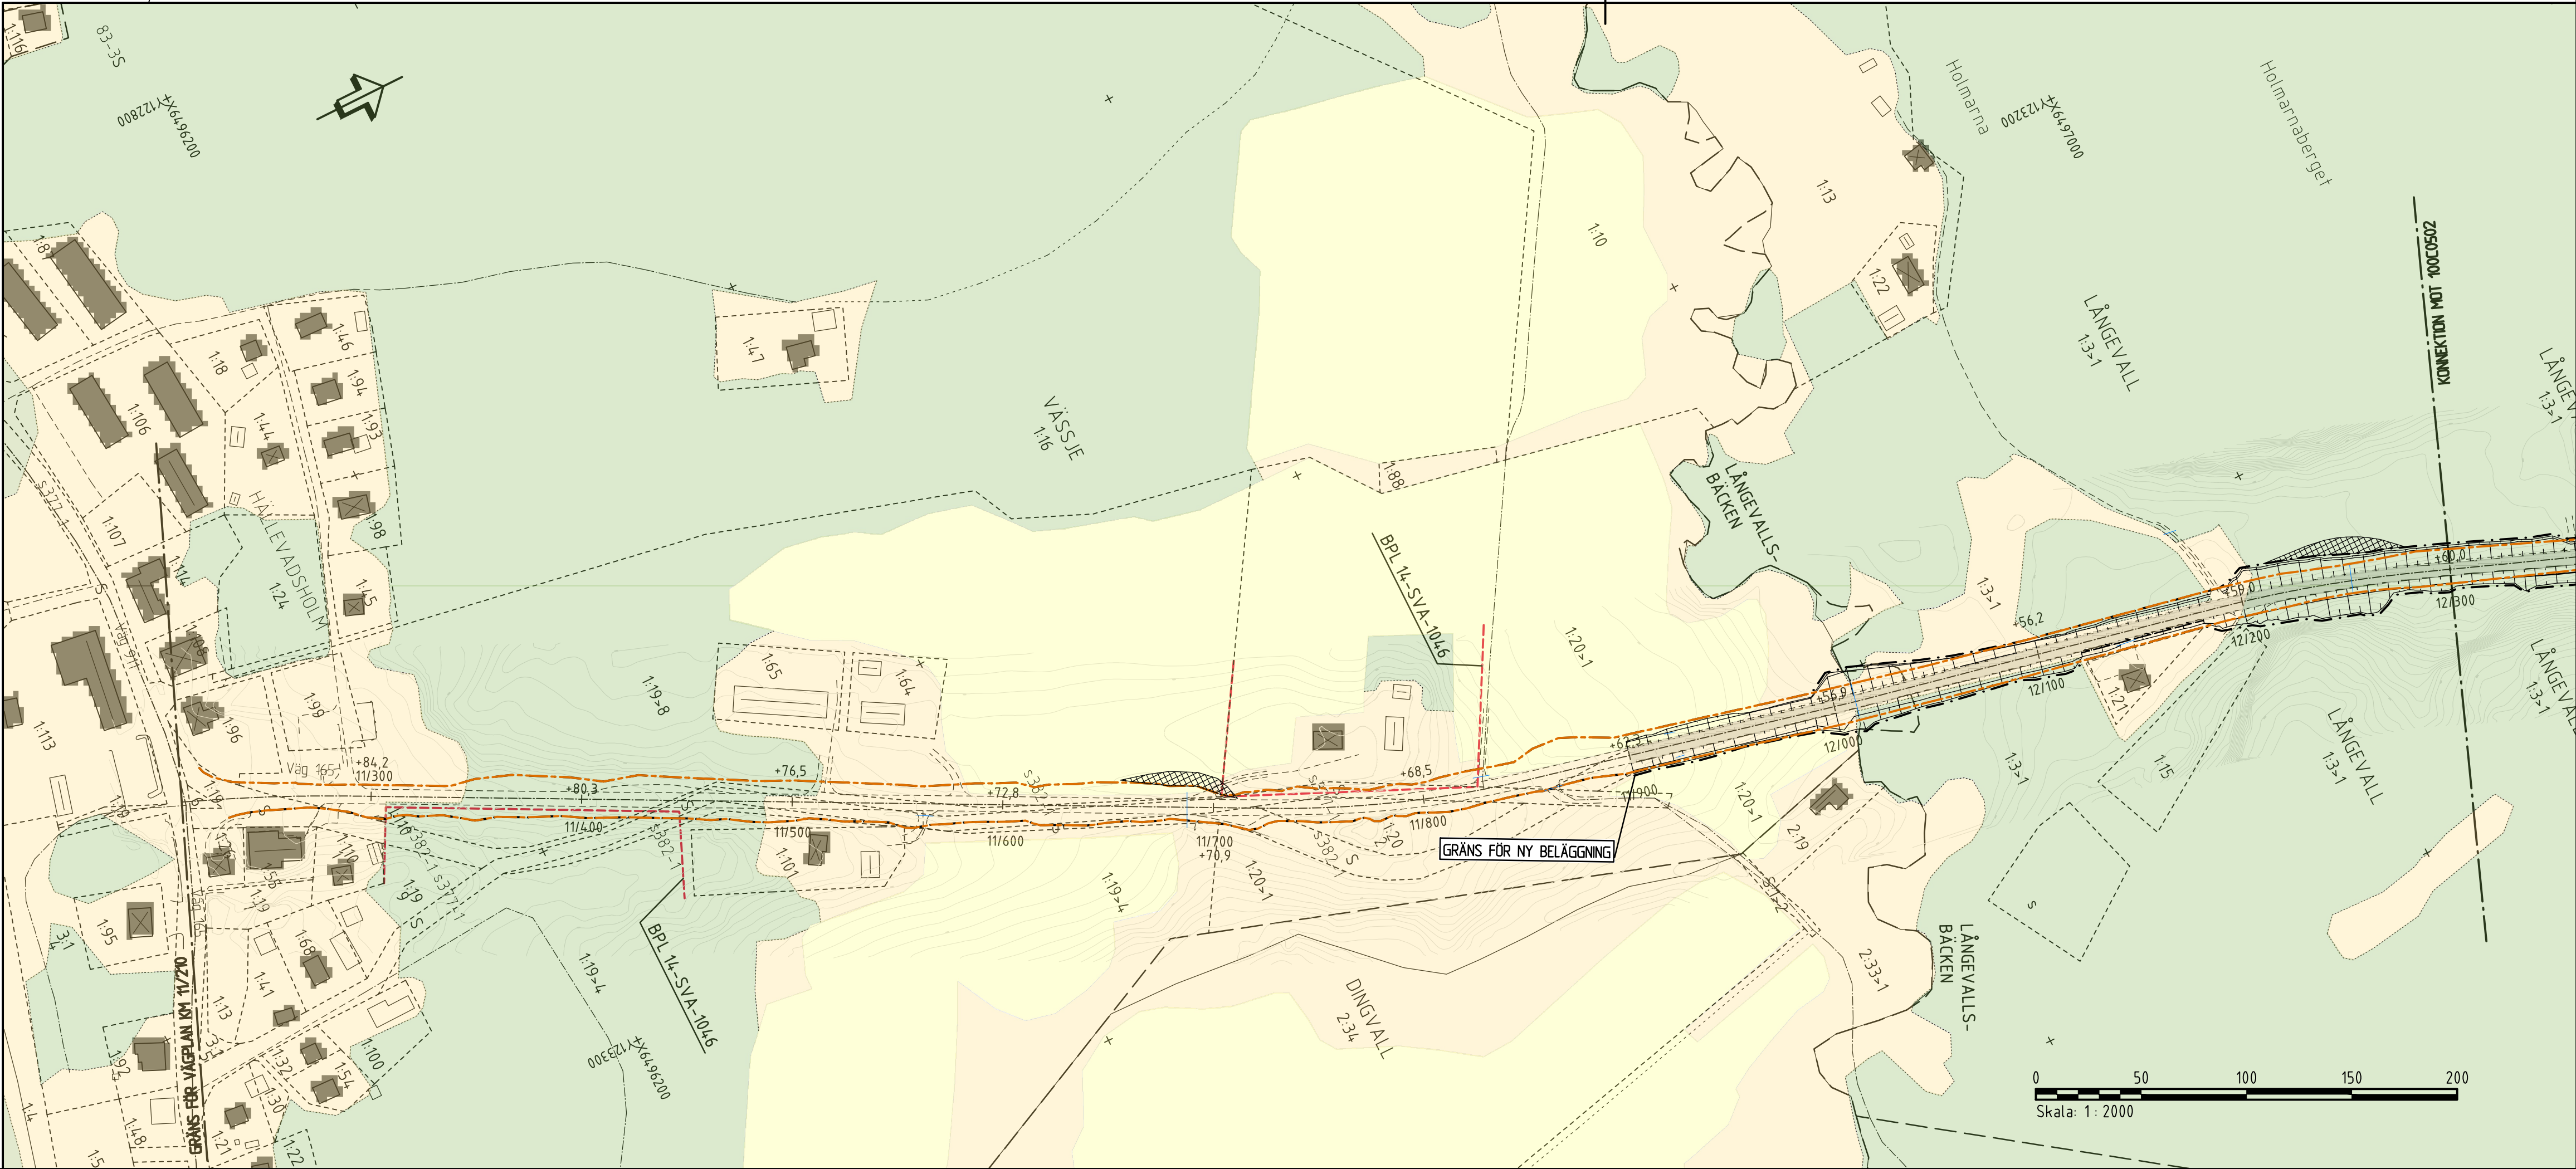

COORDINATSYSTEM
SYSTEM I PLAN: SWEREF 99 12 00
SYSTEM I HÖJD: RH 2000

KARTEKLARATION
FASTIGHETSKARTAN ERHÅLLEN 2019-05-20, UPPDATERAD 1 JANUARI 2021 AV AFRY.
PROJEKTERINGSKARTAN ERHÅLLEN 2019-05-20, JUSTERAD EFTER MÄTNINGAR AV AFRY.
LEDNINGAR INMÄTNAD FRÅN LEDNINGSKOLLENSÄ SAMTLIGA LEDNINGSLÄGEN SKALL ANSES OSÄKRA.


TECKENFÖRKLARING PLAN

- BEFINTLIGT
- TRAKTGRÄNS
 - GRÄNS FÖR DETALPLAN
 - FASTIGHETSGRÄNS
 - VÄGOMRÅDE
 - STRANDLINJE - UNGEFÄRLIGT LÄGE
 - TRUMMOR
 - BERÖRD FORNLÄMNING
- PROJEKTERAT
- VÄGOMRÅDE
 - SIDOVÄGRÄCKE
 - DRÄNERING
 - 0/100
 - NY BELÄGGNING, VÄGBANEKANTER OCH LÄNGDMÄTNING
 - TILLFÄLLIG VÄG VID OMLÄGGNING AV TRUMMOR


TECKENFÖRKLARING PROFIL

- BEFINTLIGT
- STÖRRE ANSLUTNING
 - TRUMMA
 - ANTAGEN BERGKNIV
- PROJEKTERAT
- NY TERRASSYTA

ORIENTERINGSFIGUR

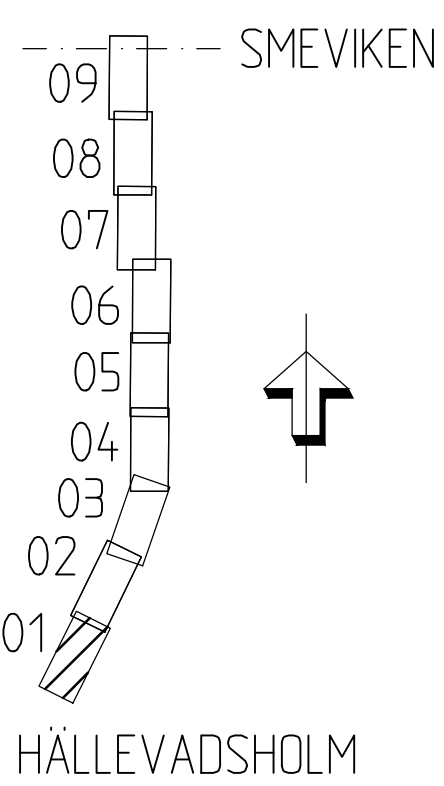

TYP AV PLAN		VÄGPLAN	
GRANSKNINGSSTATUS / SYFTE		-	
HANDLINGSTYP		-	
DATUM	2021-03-12	LEVERANS / ÄNDRINGS-PM	
OBJEKT	VÄG 165 HÄLLEVADSHOLM-TINGVALL		
DELOMRÅDE / BANDEL	HÄLLEVADSHOLM-SMEVIKEN		
ANLÄGGNINGSGRÄNS	GEMENSAMT		
OBJEKTNUMMER / KM	130676	KONSTRUKTIONNUMMER	
BESTÄLLARE	TRAFIKVERKET	LEVERANTÖR	AFRY
SKAPAD AV	K JOHANSSON	UPPDAGSNUMMER	743427
GODKÄND AV	E ECKERWALL	ÄNDRING	
RITNINGSTYP	ILLUSTRATIONSKARTA OCH PROFIL		
TEKNIKOMRÅDE / INNEHÅLL	C TEKNIKÖVERGRIPANDE		
BESKRIVNING	KM 11/210-12/300		
SKALA	H1:200 L1:2000A1	FÖRVALTNINGSNUMMER	
RITINGSNUMMER	1 00 C 05 01	BLAD	NÄSTA BLAD BET

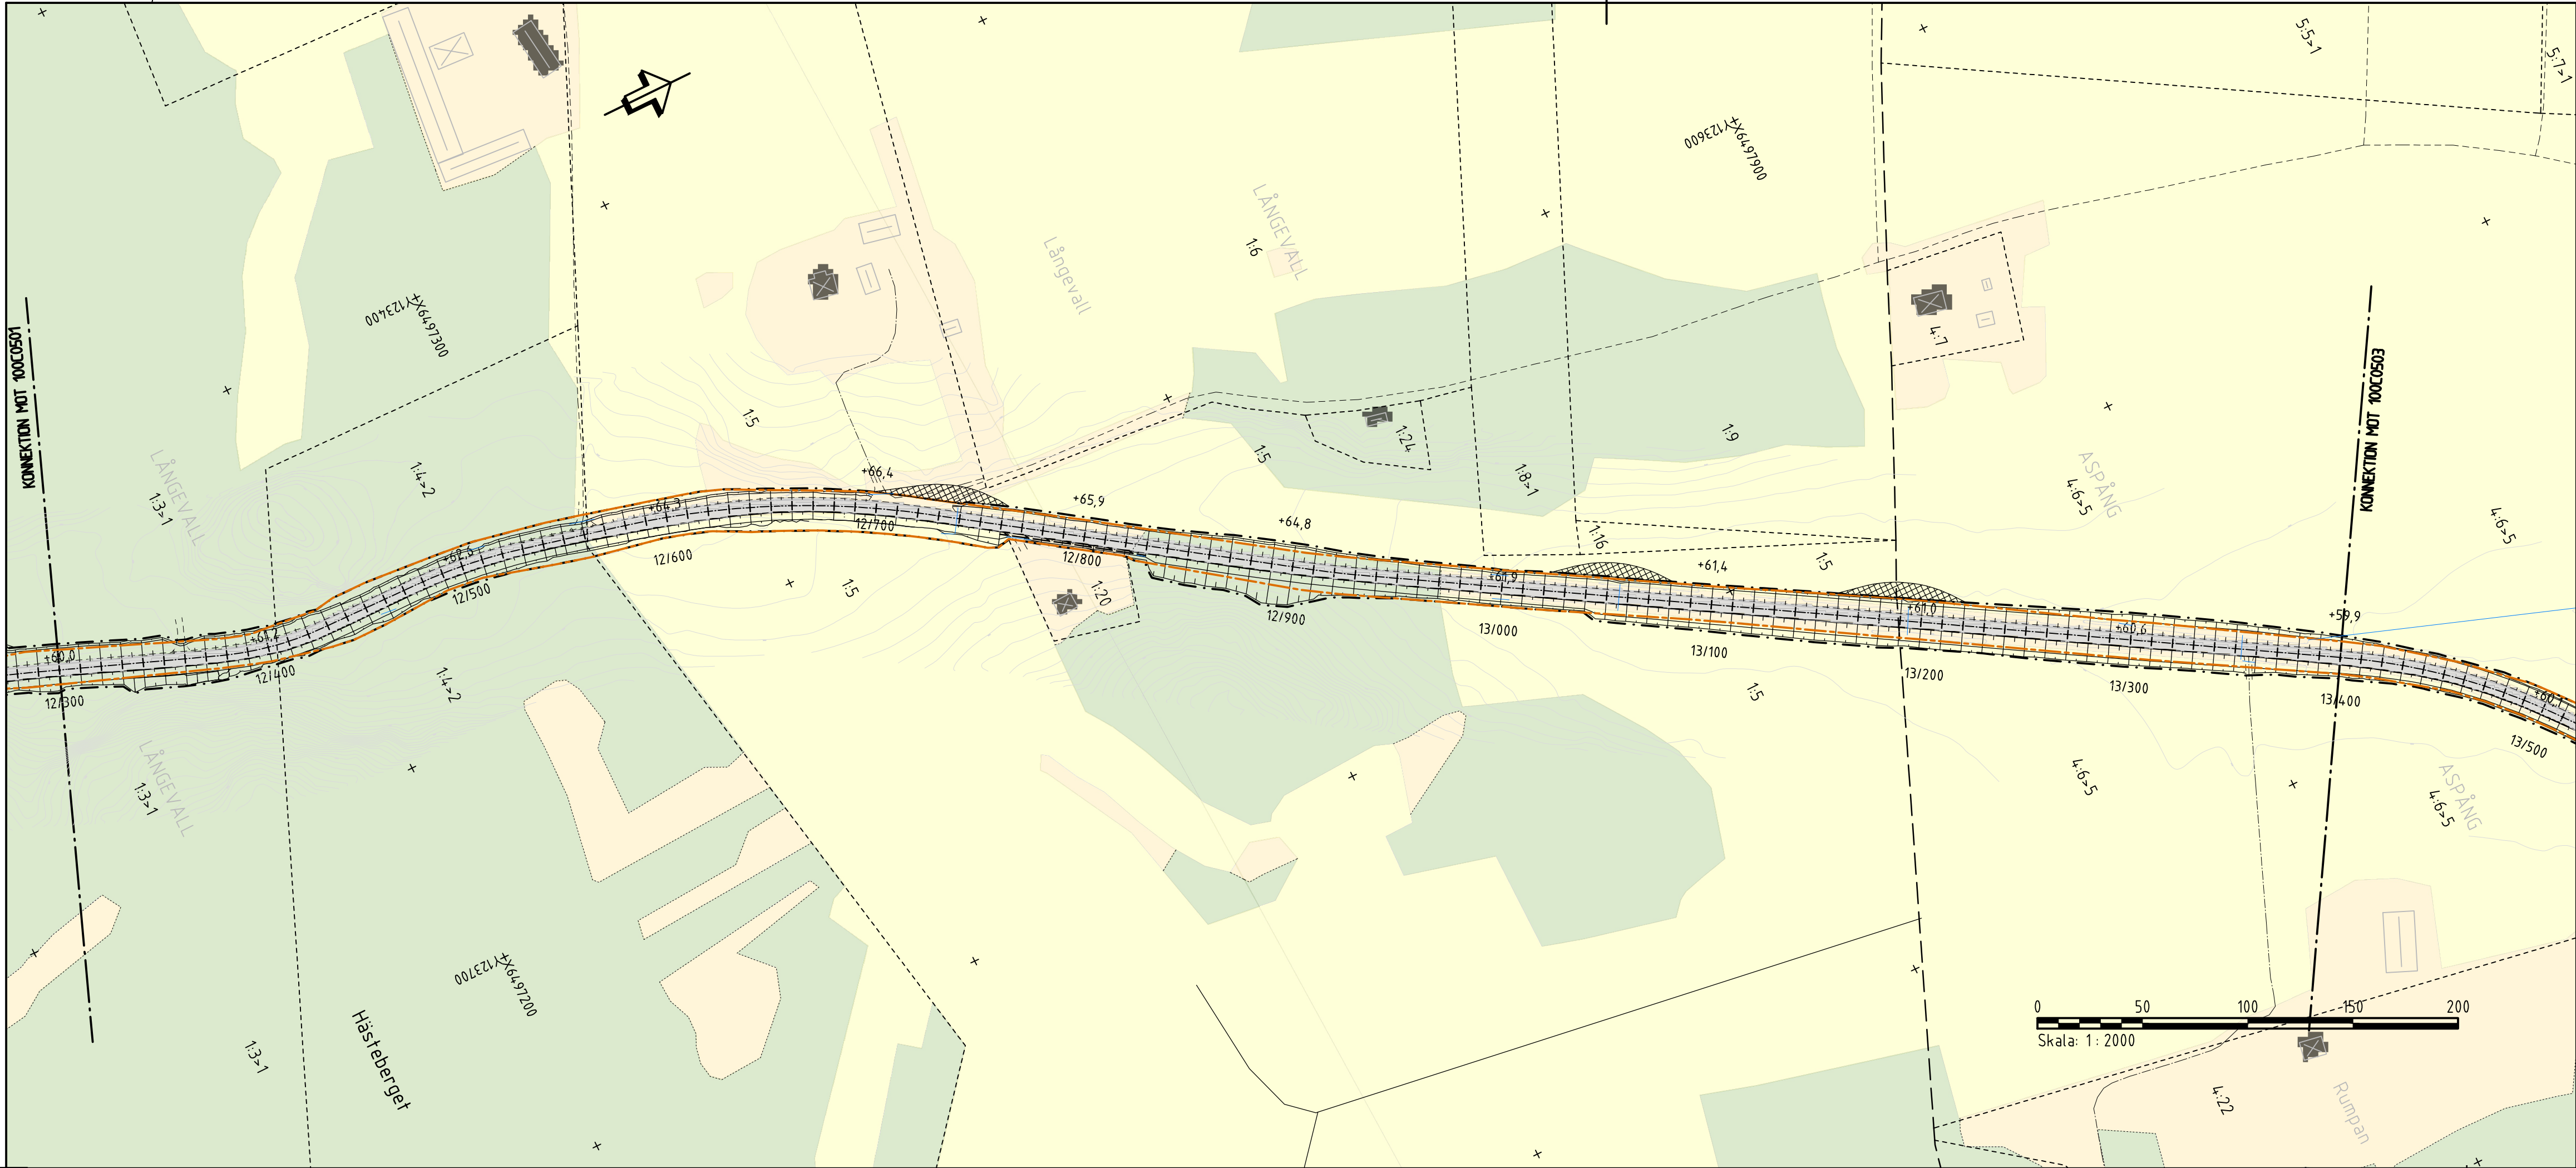


KOORDINATSYSTEM
SYSTEM I PLAN: SWEREF 99 12 00
SYSTEM I HÖJD: RH 2000

KARTDEKLARATION
FASTIGHETSKARTAN ERHÅLLEN 2019-05-20, UPPDATERAD 1 JANUARI 2021 AV AFRY.
PROJEKTERINGSKARTAN ERHÅLLEN 2019-05-20, JUSTERAD EFTER MÄTNINGAR AV AFRY.
LEDNINGAR INHÄMTADE FRÅN LEDNINGSKOLLENS SE SAMTLIGA LEDNINGSLAGEN SKALL ANSES OSÄKRA.

TECKENFÖRKLARING PLAN


- BEFINTLIGT
- TRAKTGRÄNS
 - GRÄNS FÖR DETALPLAN
 - FASTIGHETSGRÄNS
 - VÄGOMRÅDE
 - STRANDLINJE - UNGEFÄRLIGT LÄGE
 - TRUMMOR
 - BERÖRD FORNLÄMNING
- PROJEKTERAT
- VÄGOMRÅDE
 - SIDOVAGRÄCKE
 - DRÄNERING
 - 0/100
 - NY BELÄGGNING, VÄGBANEKANTER OCH LÄNGDMÄTNING
 - TILLFÄLLIG VÄG VID OMLÄGGNING AV TRUMMOR

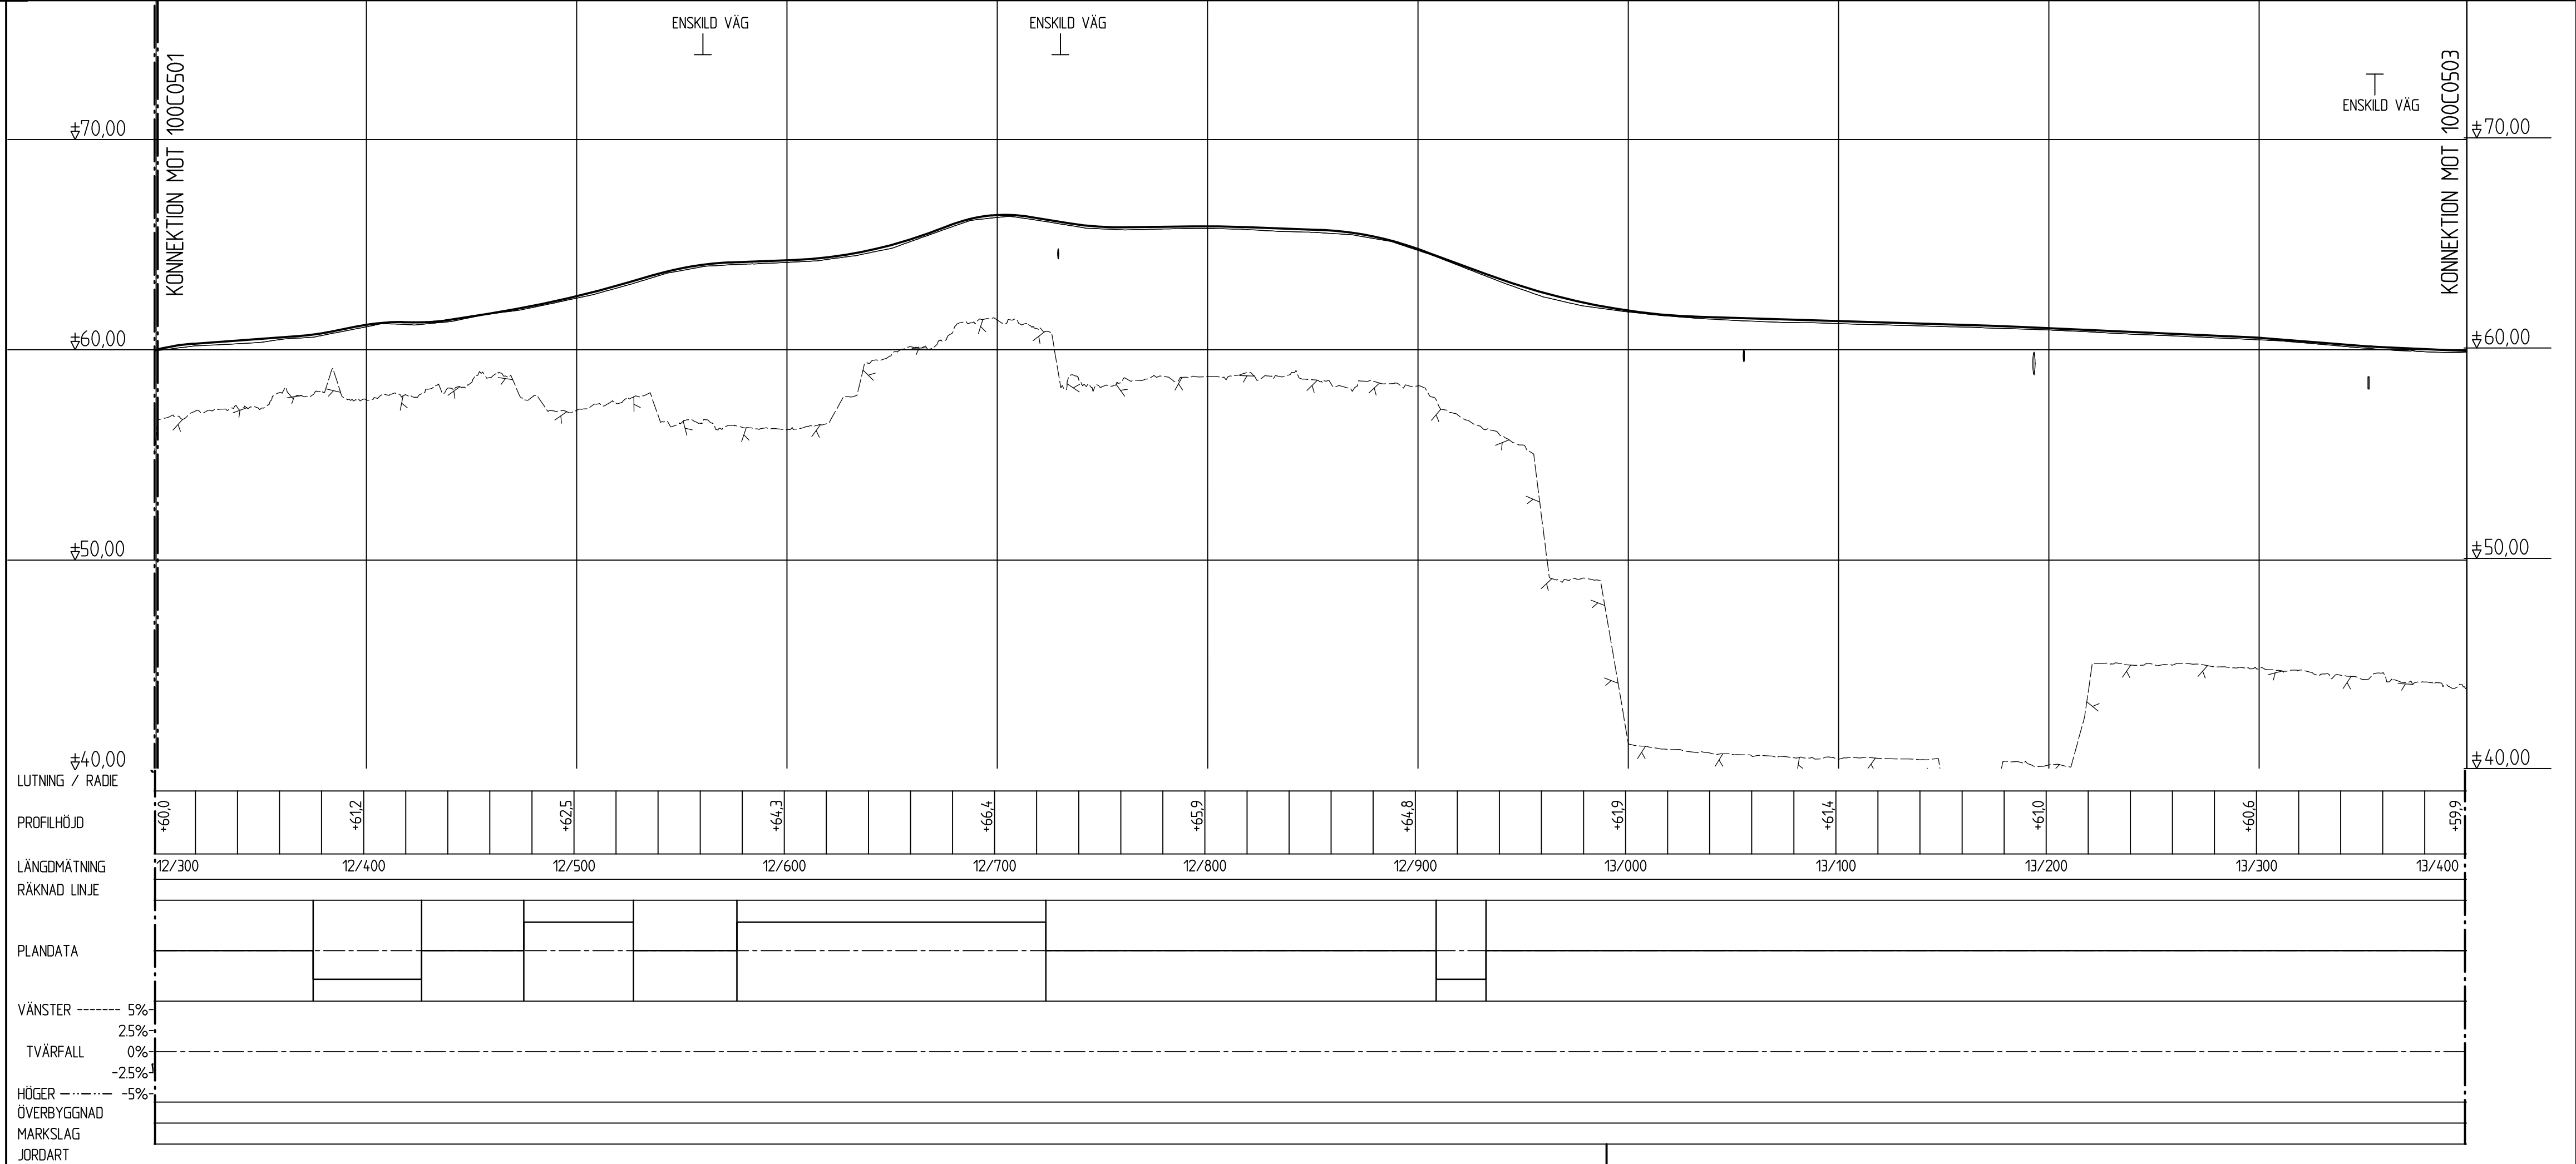


TECKENFÖRKLARING PROFIL

- BEFINTLIGT
- STÖRRE ANSLUTNING
 - TRUMMA
 - ANTAGEN BERGKNIV
- PROJEKTERAT
- NY TERRASSYTA

ORIENTERINGSFIGUR

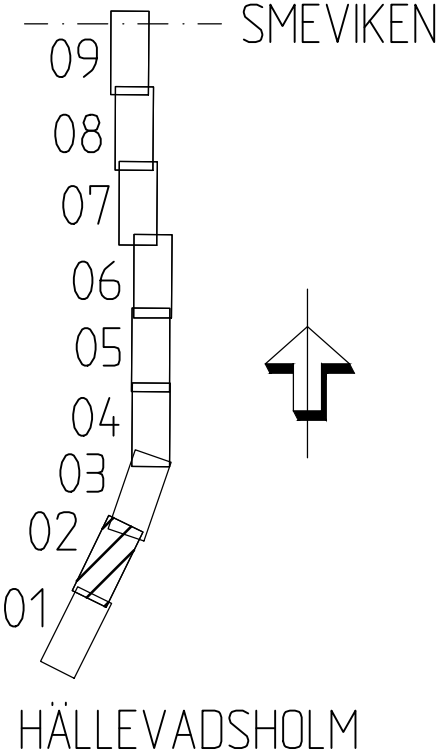

TYP AV PLAN		VÄGPLAN	
GRANSKNINGSSTATUS / SYFTE		-	
HANDLINGSTYP		-	
DATUM	2021-03-12	LEVERANS / ÄNDRINGS-PM	
OBJEKT	VÄG 165 HÄLLEVADSHOLM-SMEVIKEN		
DELOMRÅDE / BANDEL	HÄLLEVADSHOLM-SMEVIKEN		
ANLÄGGNINGSDEN	GEMENSAMT		
OBJEKTNUMMER / KM	130676	KONSTRUKTIONNUMMER	
BESTÄLLARE	TRAFIKVERKET	LEVERANTÖR	AFRY
SKAPAD AV	K JOHANSSON	UPPRAGSNUMMER	743427
GODKÄND AV	E ECKERWALL	ÄNDRING	
RITNINGSTYP	ILLUSTRATIONSKARTA OCH PROFIL		
TEKNIKOMRÅDE / INNEHÅLL	C TEKNIKÖVERGRIPANDE		
BESKRIVNING	KM 12/300-13/400		
SKALA	H1:200 L1:2000	FORMAT	A1
RITNINGSDATUM	1 00 C 05 02	FÖRVALTNINGSNUMMER	
BLAD	NÄSTA BLAD	BET	

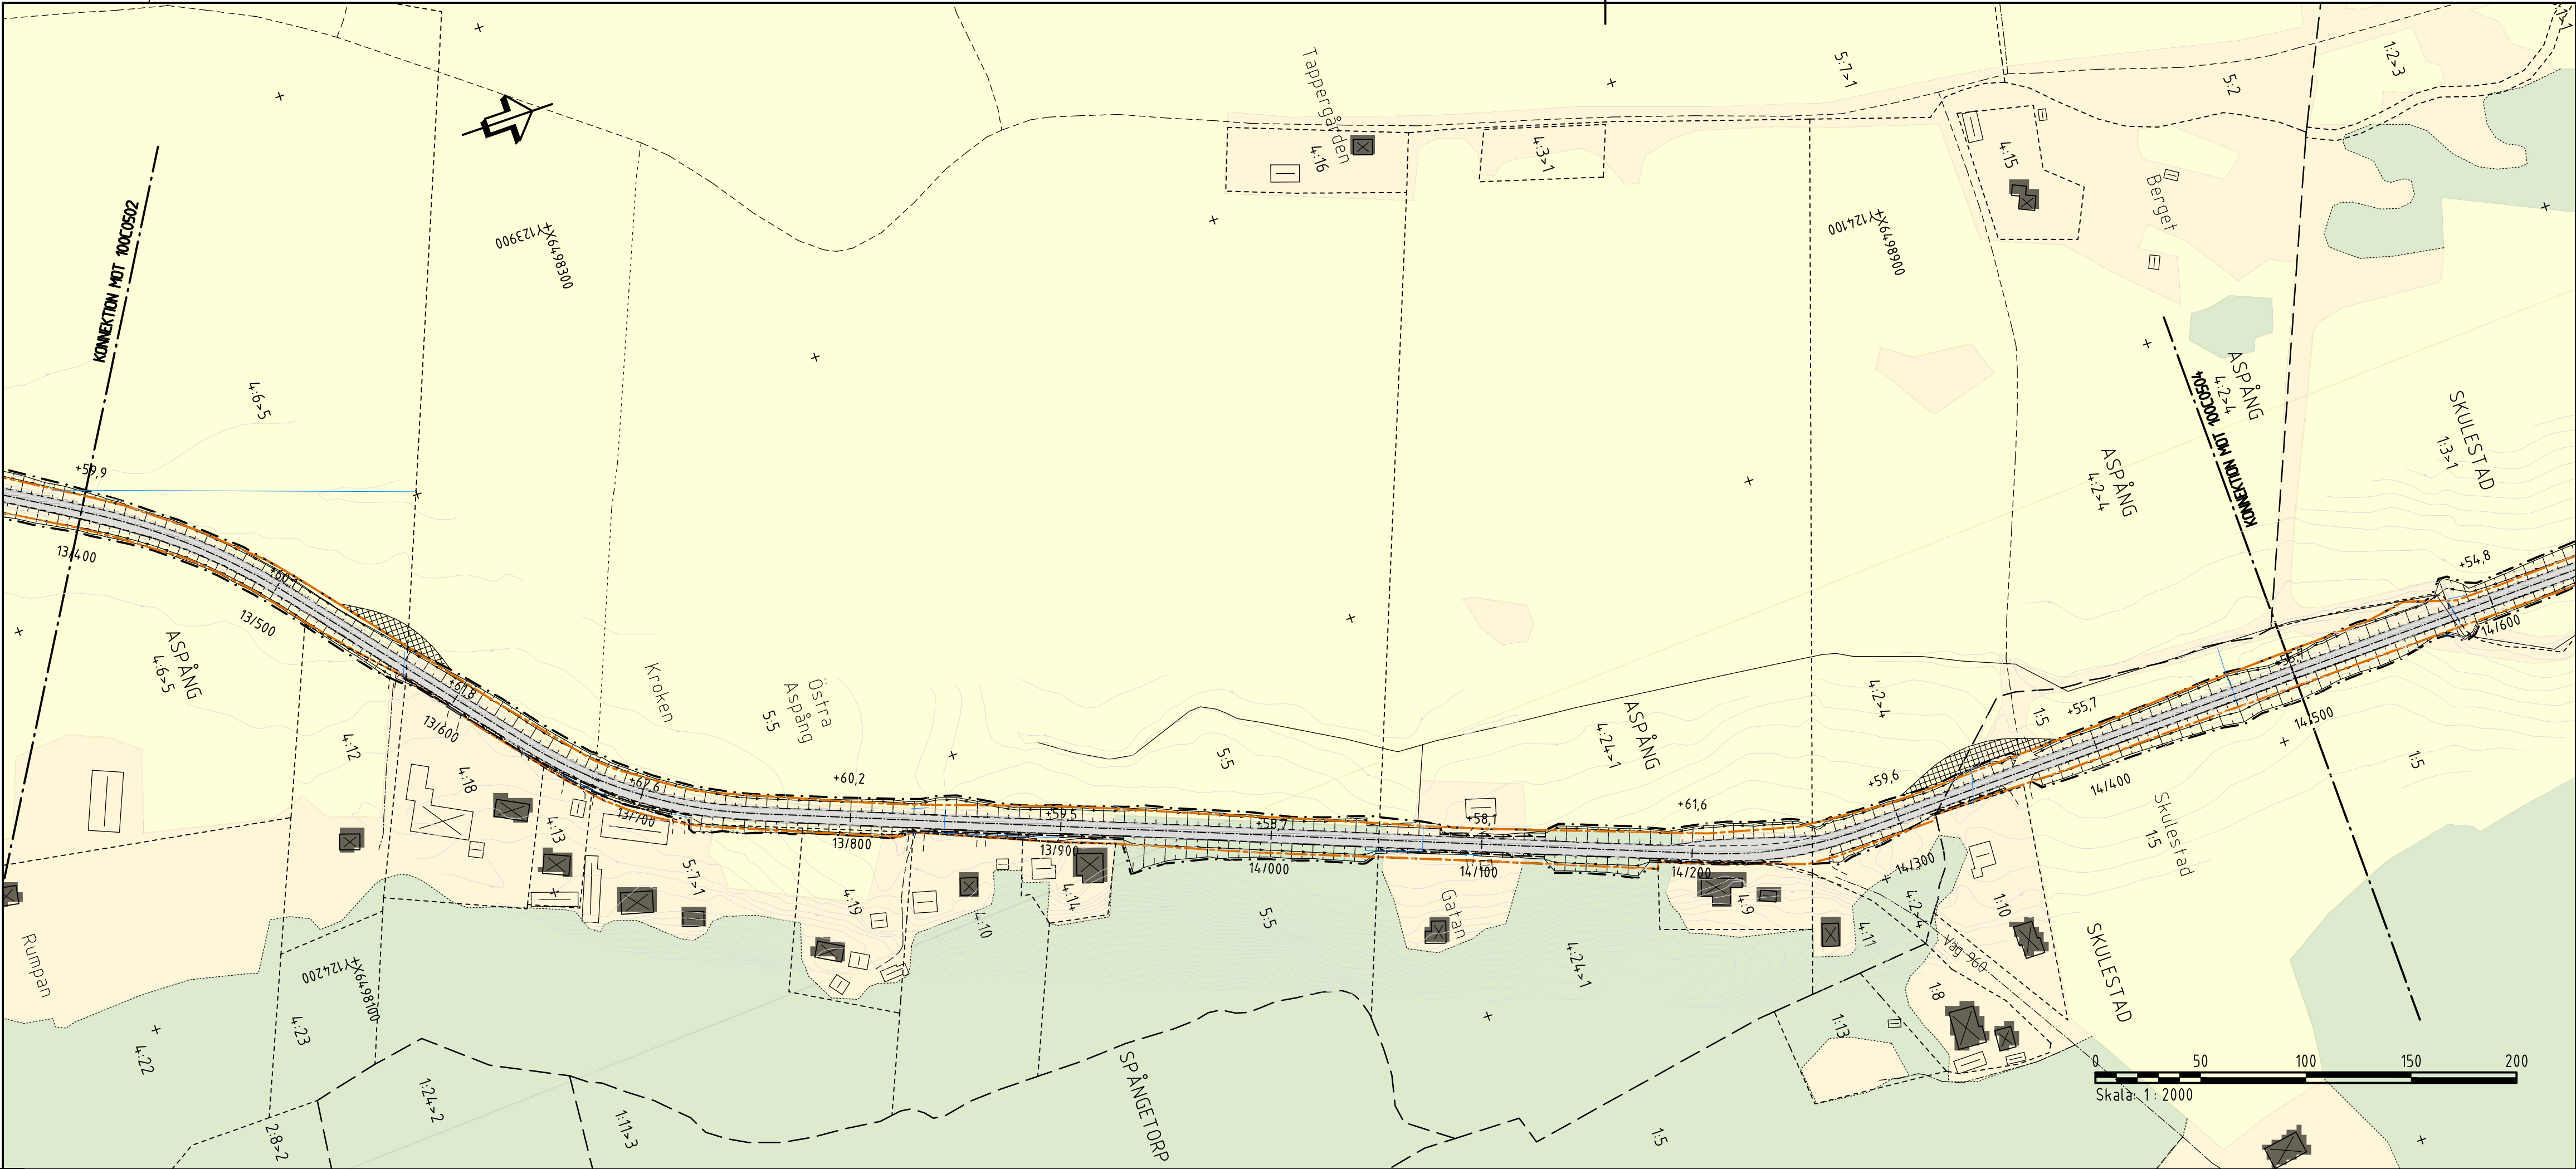

KOORDINATSYSTEM
SYSTEM I PLAN: SWEREF 99 12 00
SYSTEM I HÖJD: RH 2000


KARTDEKLARATION
FASTIGHETSKARTAN ERHÅLLEN 2019-05-20, UPPDATERAD 1 JANUARI 2021 AV AFRY.
PROJEKTERINGSKARTAN ERHÅLLEN 2019-05-20, JUSTERAD EFTER INMÄTNINGAR AV AFRY.
LEDNINGAR INHÄMTADE FRÅN LEDNINGSKOLLENSSE. SAMTLIGA LEDNINGSLÄGEN SKALL ANSES OSÄKRA.

TECKENFÖRKLARING PLAN


- BEFINTLIGT**
- TRAKTGRÄNS
 - GRÄNS FÖR DETALJPLAN
 - FASTIGHETSGRÄNS
 - VÄGOMRÅDE
 - STRANDLINJE - UNGEFÄRLIGT LÄGE
 - TRUMMOR
- PROJEKTERAT**
- VÄGOMRÅDE
 - SIDOVÄGRÄCKE
 - DRÄNERING
 - NY BELÄGGNING, VÄGBANERKANTER OCH LÄNGDMÄTNING
 - TILLFÄLLIG VÄG VID OMLÄGGNING AV TRUMMOR

TECKENFÖRKLARING PROFIL


- BEFINTLIGT**
- STÖRRE ANSLUTNING
 - TRUMMA
 - ANTAGEN BERGNIVÅ
- PROJEKTERAT**
- NY TERRASSYTA

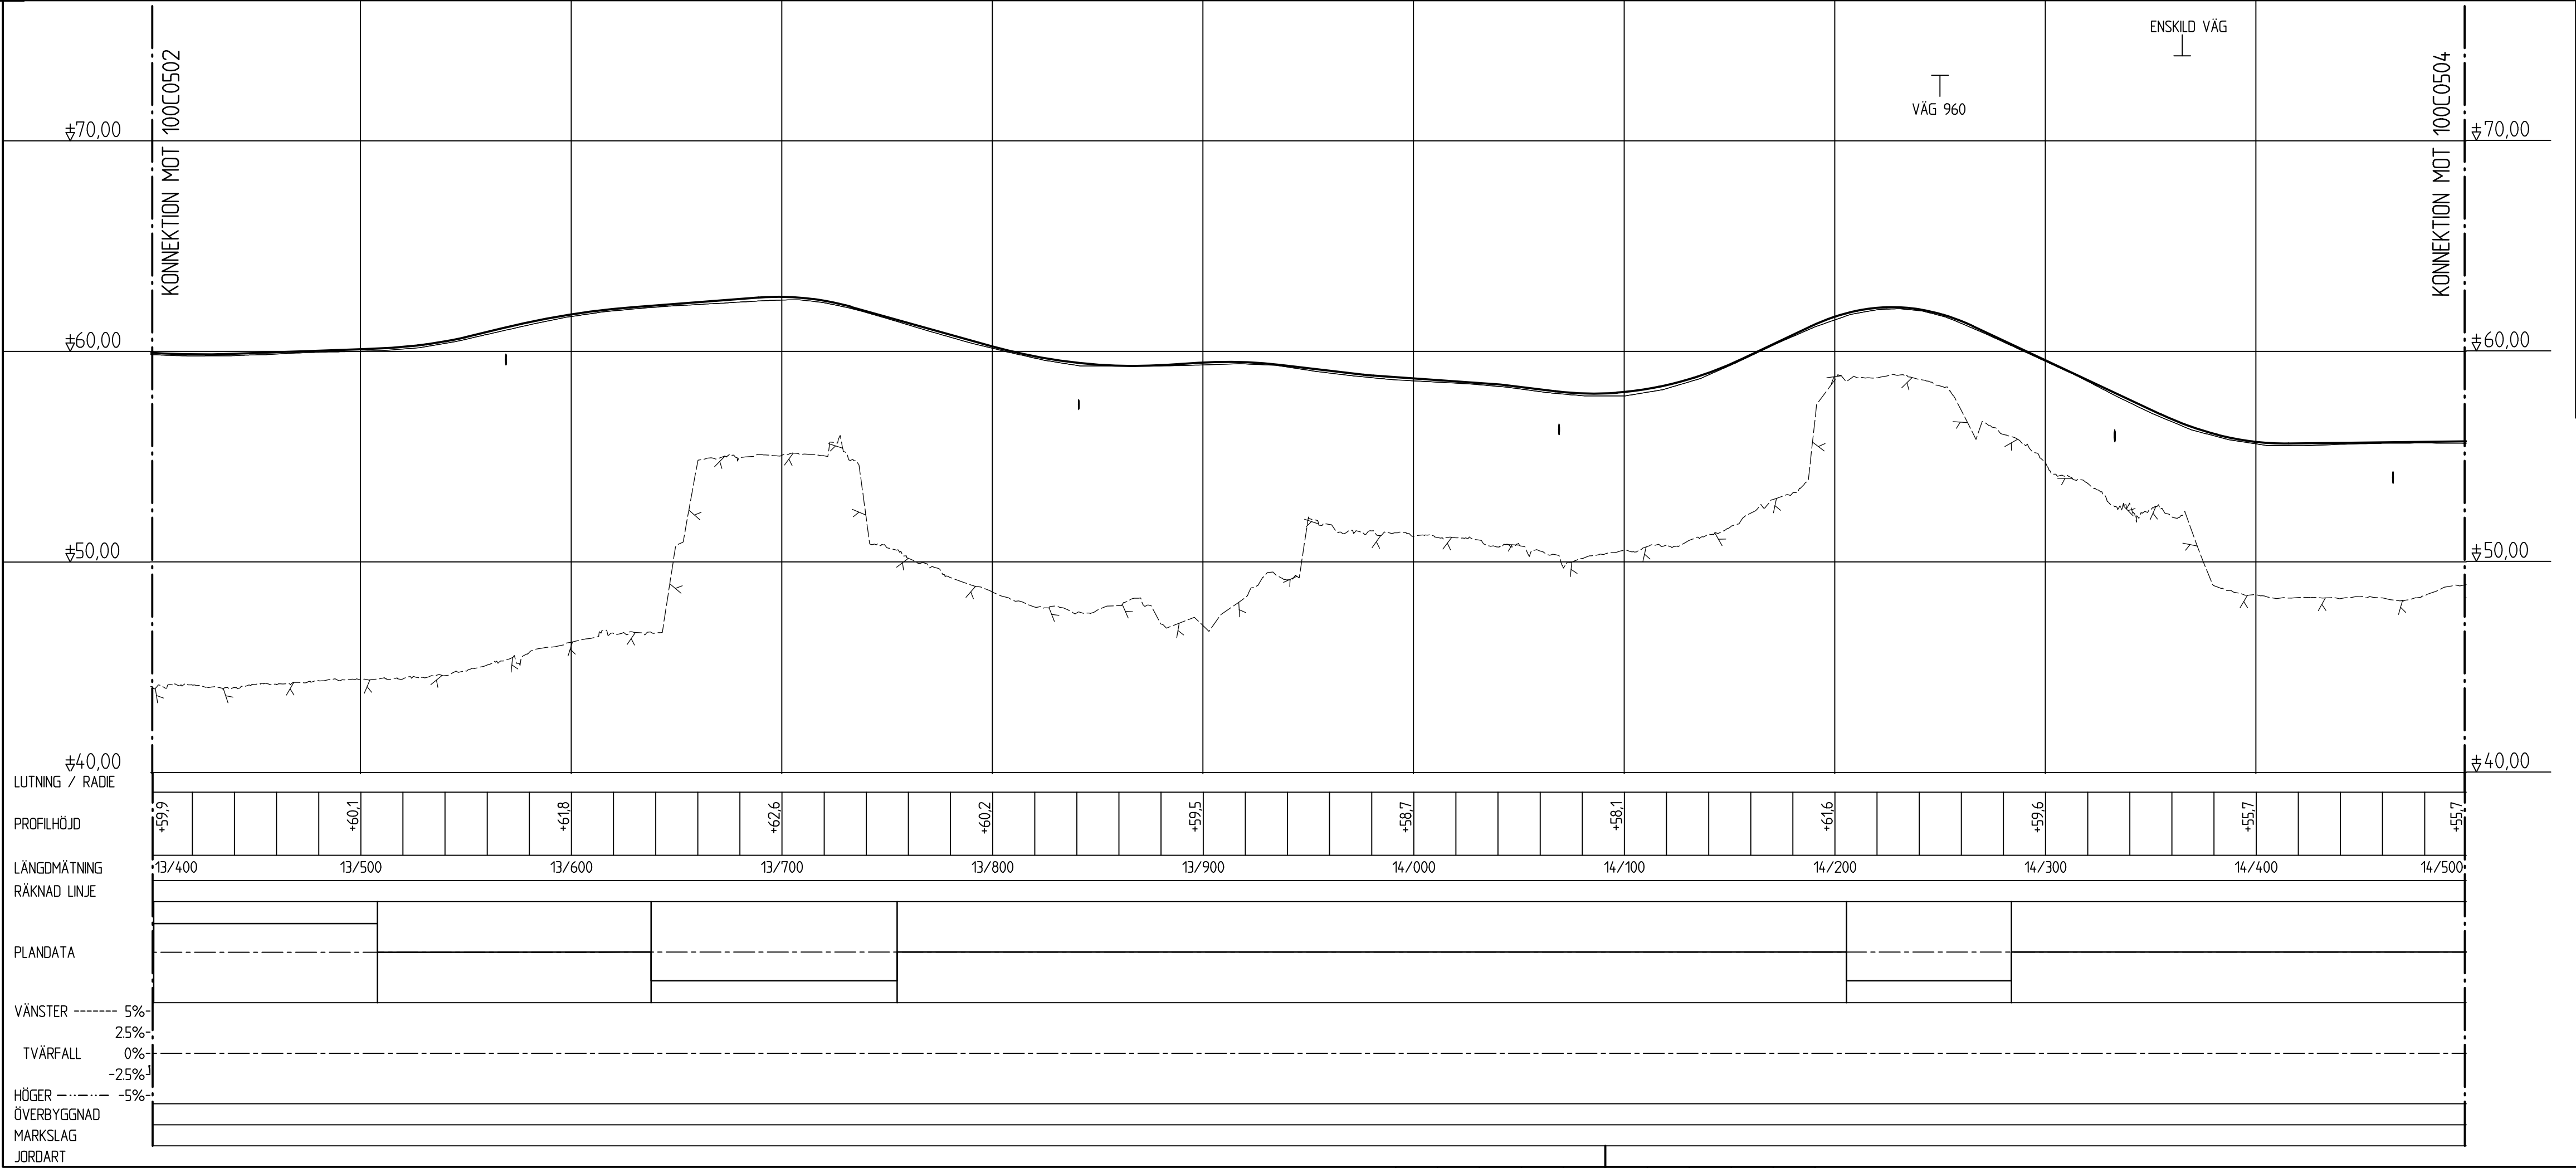

ORIENTERINGSFIGUR

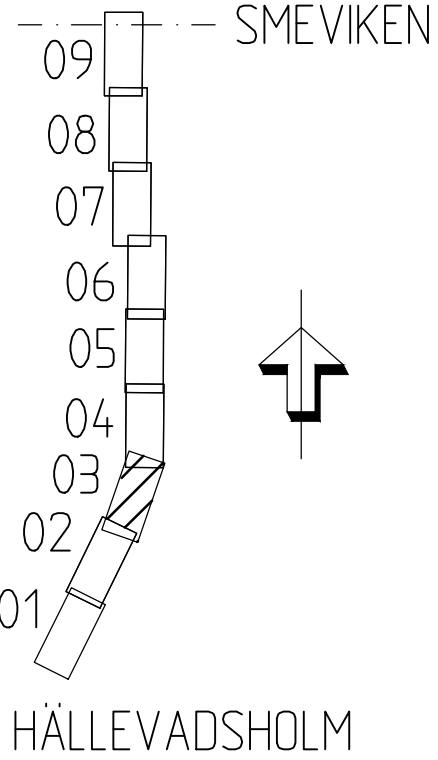

TYP AV PLAN		VÄGPLAN	
GRANSKNINGSSTATUS / SYFTE		-	
HANDLINGSTYP		-	
DATUM		2021-03-12	
OBJEKT		VÄG 165	
OBJEKT		HÄLLEVADSHOLM-TINGVALL	
DELOMRÅDE / BANDEL		HÄLLEVADSHOLM-SMEVIKEN	
ANLÄGGNINGSDR		GEMENSAMT	
OBJEKTNUMMER / KM		130676	
BESTÄLLARE		TRAFIKVERKET	
SKAPAD AV		K JOHANSSON	
GODKÄND AV		E ECKERWALL	
RITNINGSTYP		ILLUSTRATIONSKARTA OCH PROFIL	
TEKNIKOMRÅDE / INNEHÅLL		C TEKNIKÖVERGRIPANDE	
BESKRIVNING		KM 13/400-14/500	
SKALA		H1:200 L1:2000 A1	
RITNINGSDATUM		1 00 C 05 03	
FÖRVALTNINGSNUMMER		743427	
BLAD		NÄSTA BLAD	
BET		BET	

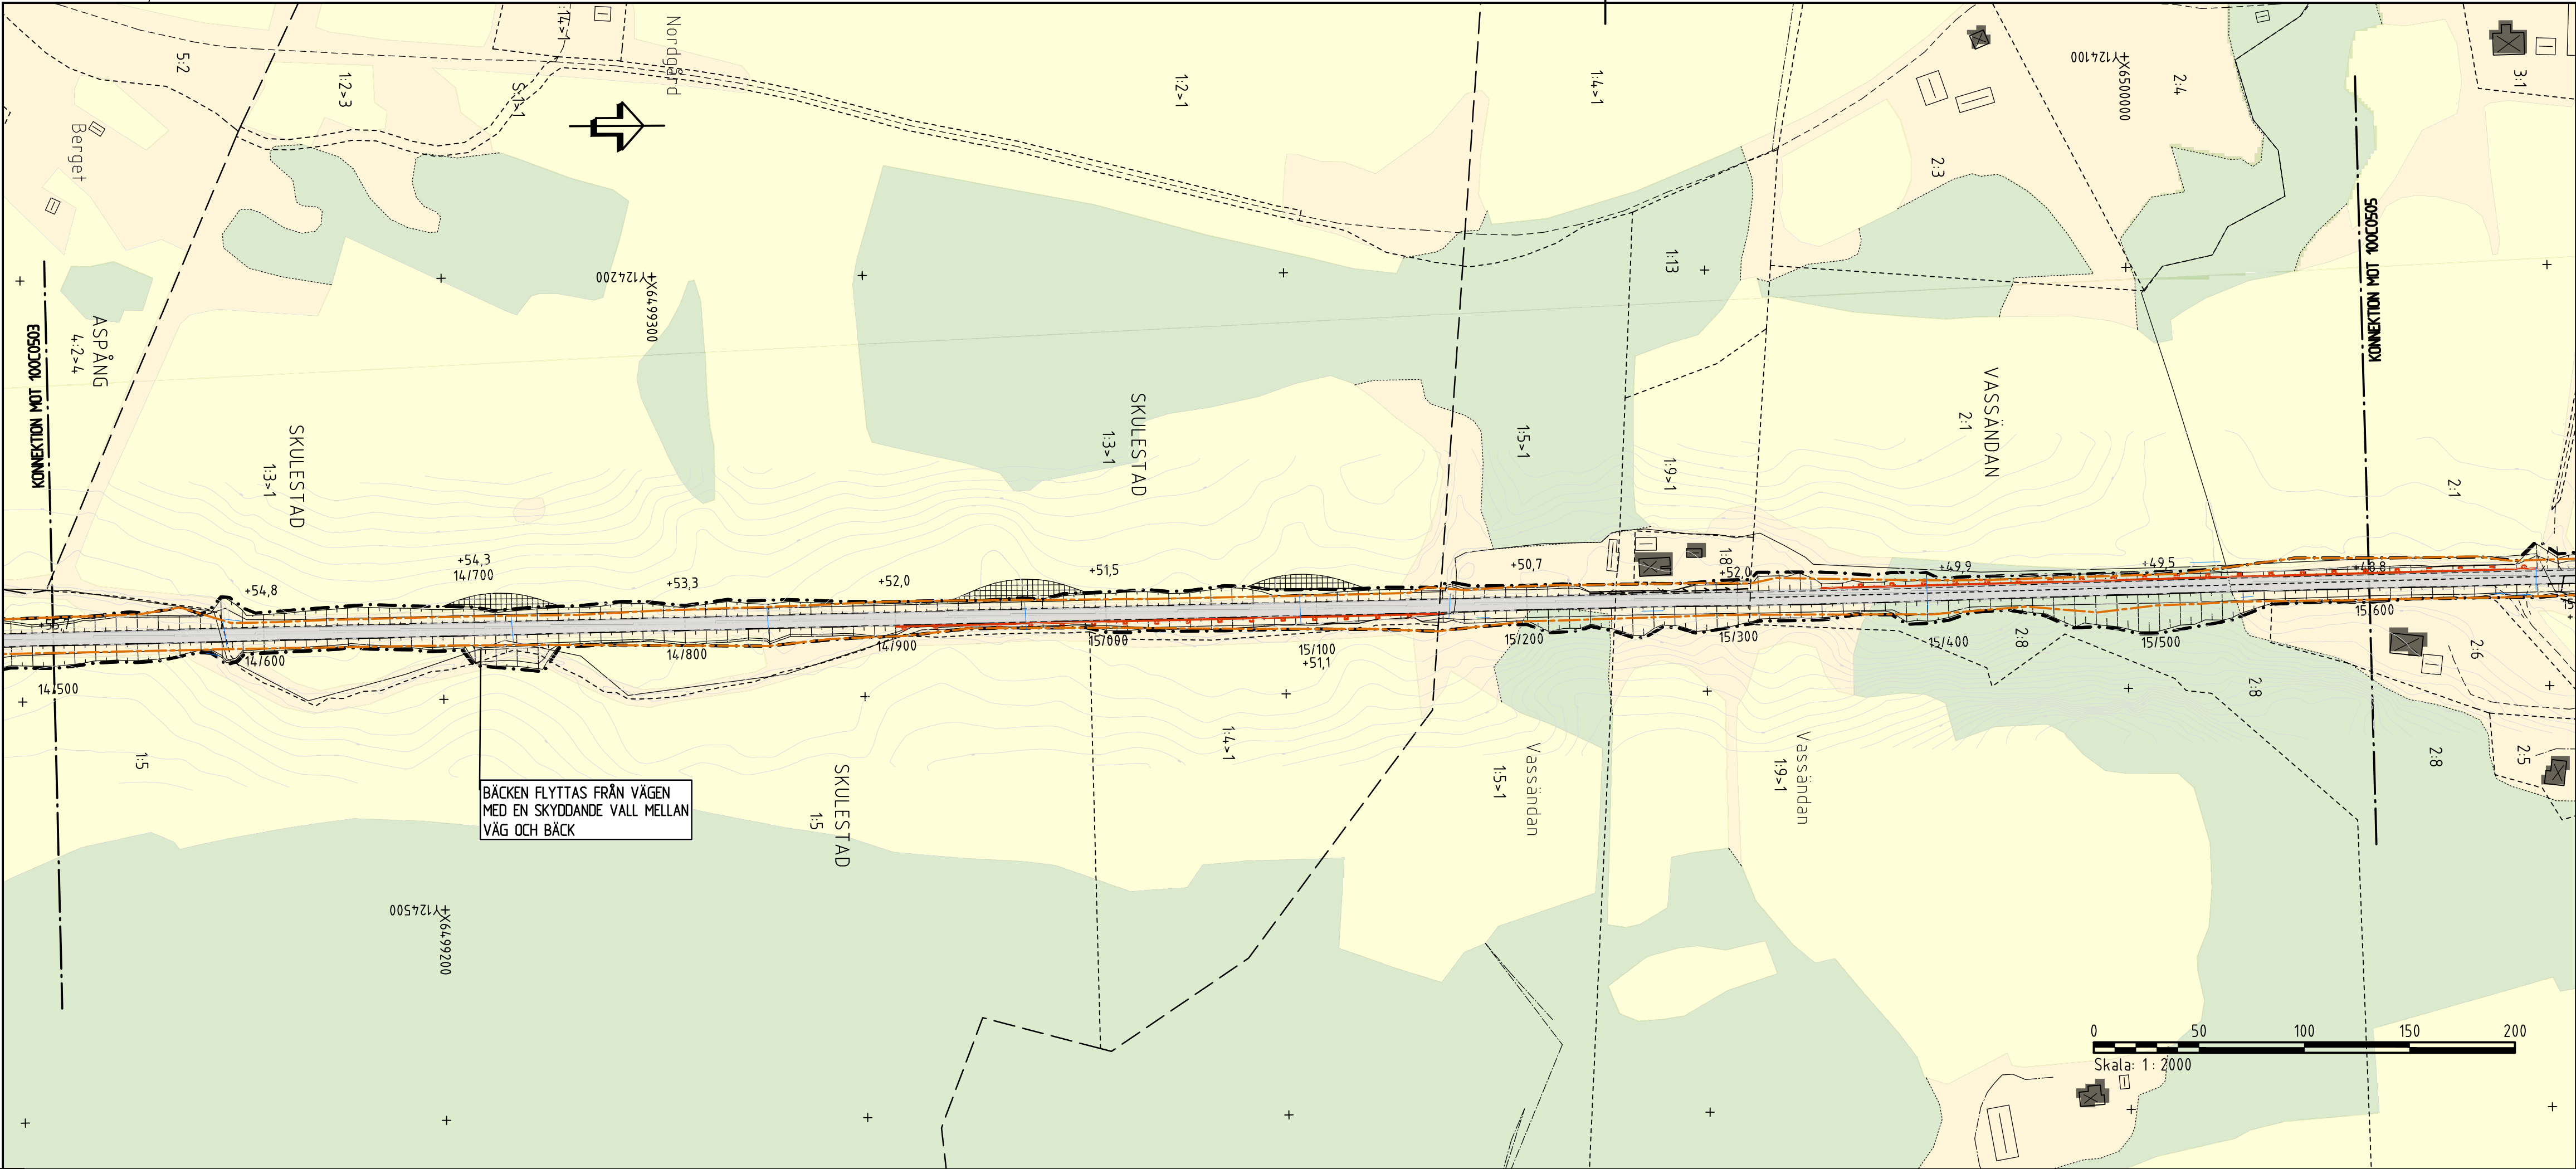

KOORDINATSYSTEM
SYSTEM I PLAN: SWEREF 99 12 00
SYSTEM I HÖJD: RH 2000


KARTDEKLARATION
FASTIGHETSKARTAN ERHÅLLEN 2019-05-20, UPPDATERAD 1 JANUARI 2021 AV AFRY.
PROJEKTERINGSKARTAN ERHÅLLEN 2019-05-20, JUSTERAD EFTER MÄTNINGAR AV AFRY.
LEDDNINGAR INHÄMTADE FRÅN LEIDNINGSKOLLENSSE. SAMTLIGA LEIDNINGSLÄGEN SKALL ANSES OSÄKRA.

TECKENFÖRKLARING PLAN


- BEFINTLIGT**
- TRAKTGRÄNS
 - GRÄNS FÖR DETALJPLAN
 - FASTIGHETSGRÄNS
 - VÄGOMRÅDE
 - STRANDLINJE - UNGEFÄRLIGT LÄGE
 - TRUMMOR
 - BERÖRD FORNLÄMNING
- PROJEKTERAT**
- VÄGOMRÅDE
 - SIDOVÄGRÄCKE
 - DRÄNERING
 - NY BELÄGGNING, VÄGBANEKANTER OCH LÄNGDMÄTNING
 - TILLFÄLLIG VÄG VID OMLÄGGNING AV TRUMMOR

TECKENFÖRKLARING PROFIL


- BEFINTLIGT**
- STÖRRE ANSLUTNING
 - TRUMMA
 - ANTAGEN BERGSNIVÅ
- PROJEKTERAT**
- NY TERRASSYTA

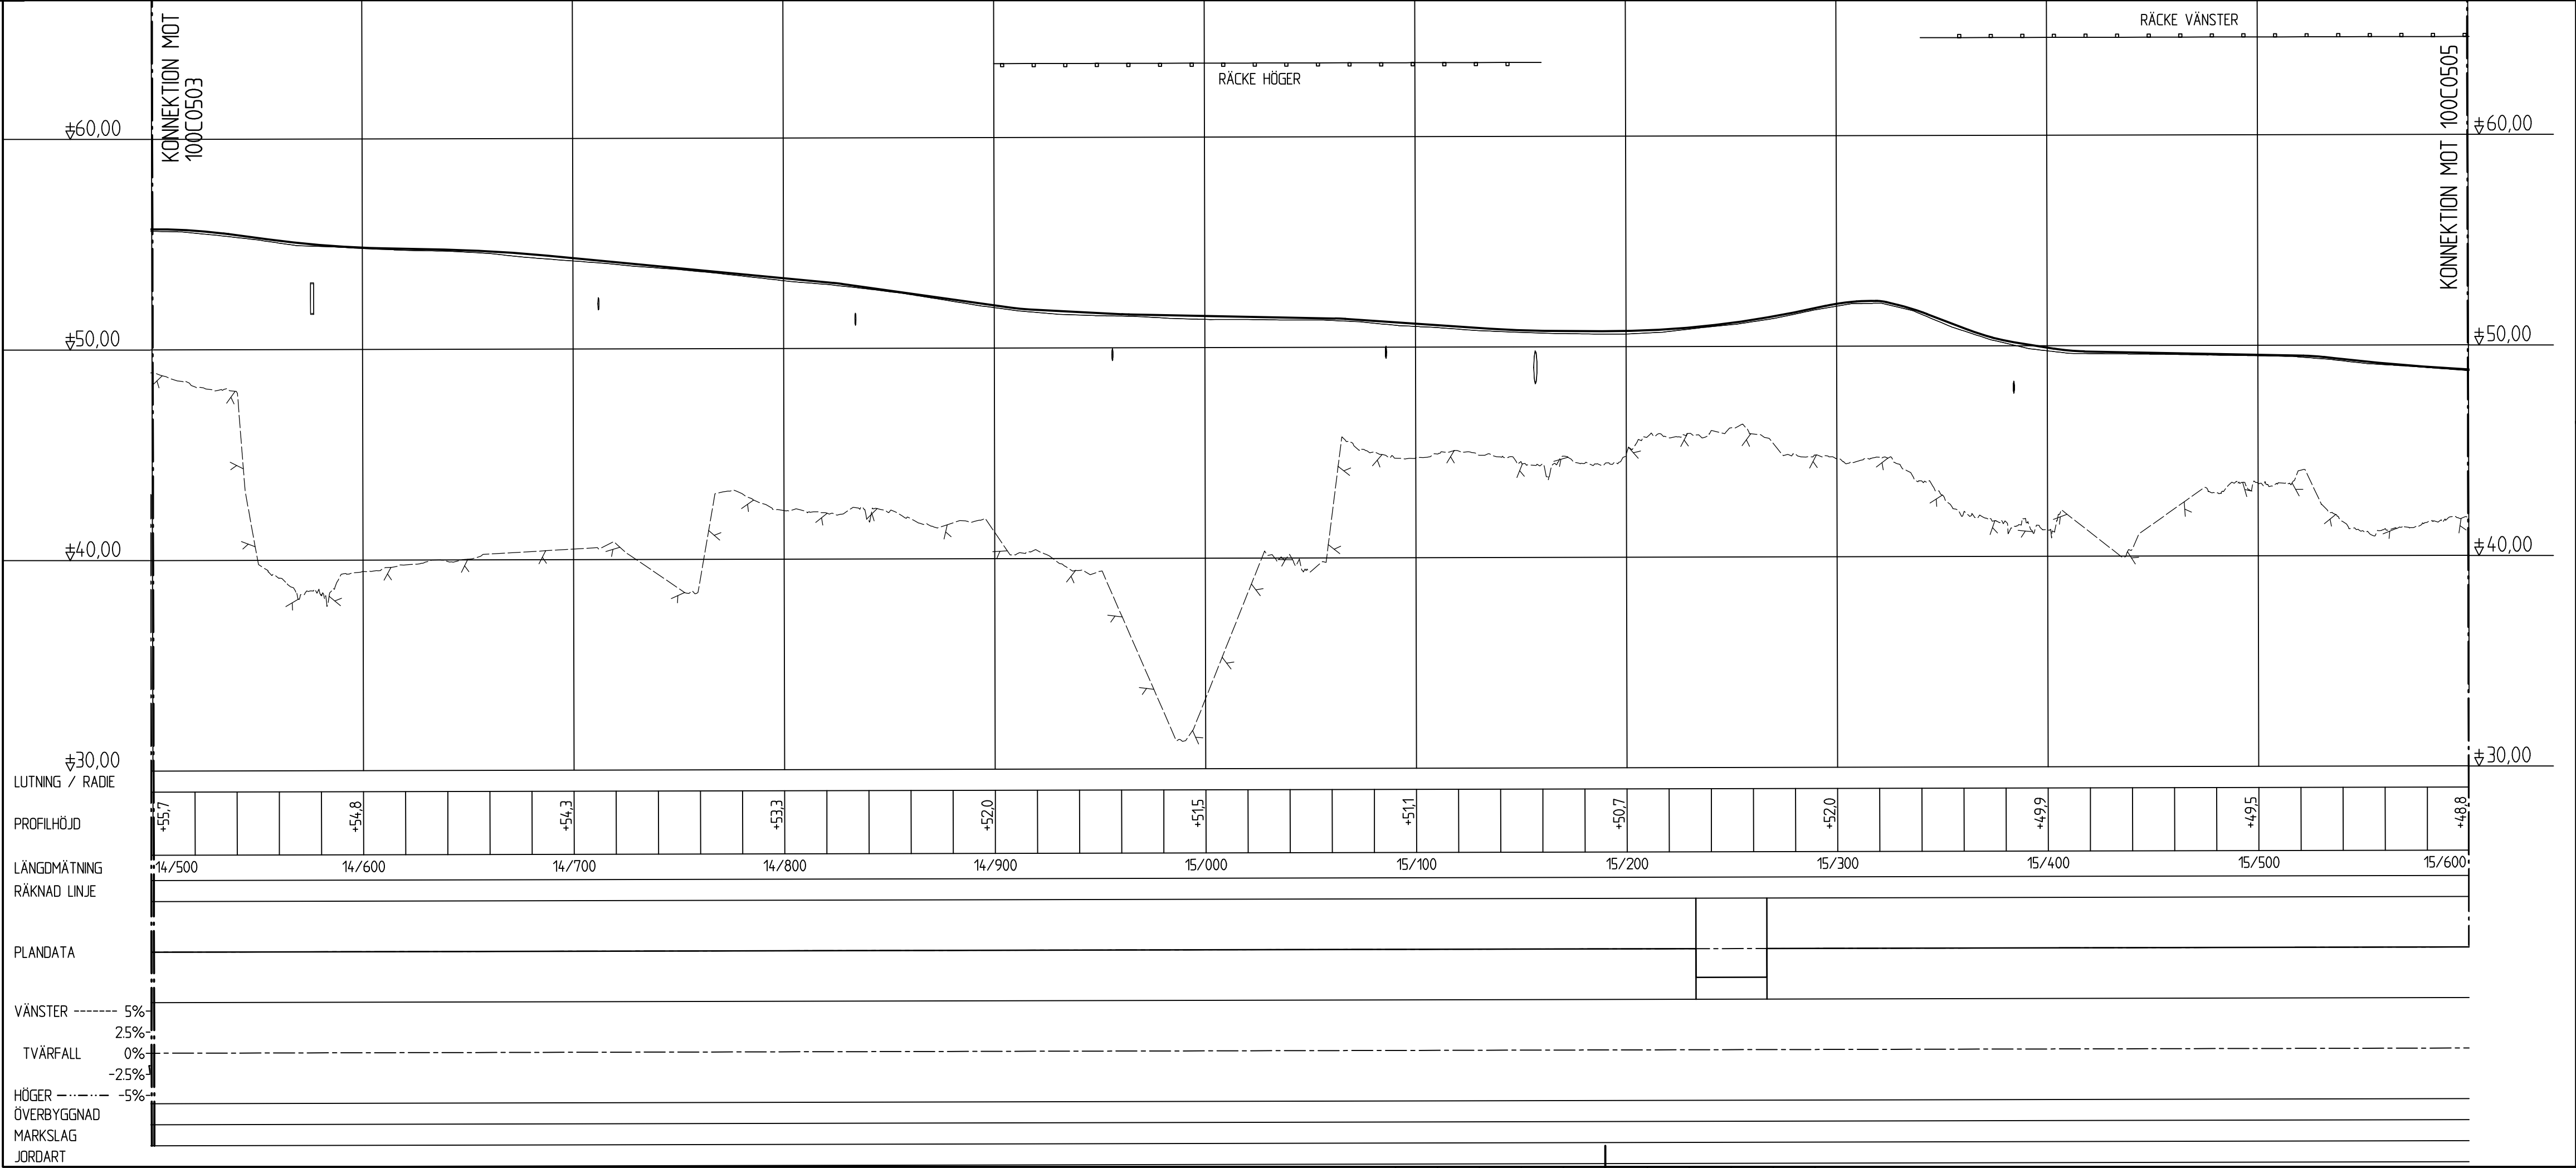

ORIENTERINGSFIGUR

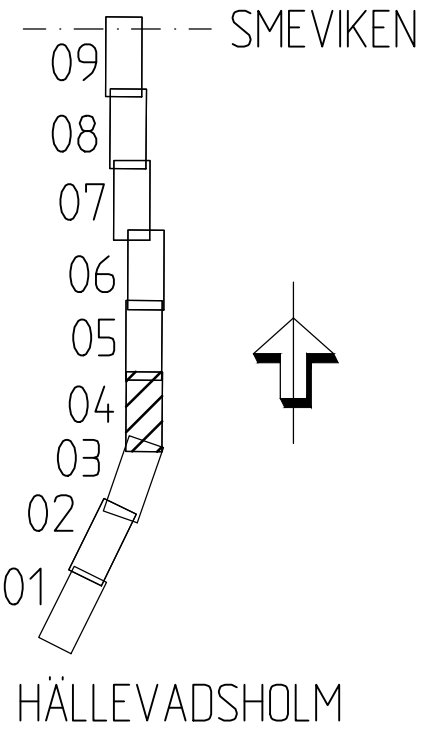

TYP AV PLAN		VÄGPLAN	
GRANSKNINGSSTATUS / SYFTE		-	
HANDLINGSTYP		-	
DATUM	2021-03-12	LEVERANS / ÄNDRINGS-PM	
OBJEKT	VÄG 165 HÄLLEVADSHOLM-TINGVALL		
DELOMRÅDE / BANDEL	HÄLLEVADSHOLM-SMEVIKEN		
ANLÄGGNINGSDIAGRAM	GEMENSAMT		
OBJEKTNUMMER / KM	130676	KONSTRUKTIONNUMMER	
BESTÄLLARE	TRAFIKVERKET	LEVERANTÖR	AFRY
SKAPAD AV	K JOHANSSON	UPPDRAGSGRUPP	743427
GODKÄND AV	E ECKERWALL	AVDELNING	
RITNINGSTYP	ILLUSTRATIONSKARTA OCH PROFIL		
TEKNIKOMRÅDE / INNEHÅLL	C TEKNIKÖVERGRIPANDE		
BESKRIVNING	KM 14/500-15/600		
SKALA	H1:200 L1:2000	FORMAT	A1
RITNINGSGRUPP	1 00 C 05 04	FÖRVALTNINGSNUMMER	
BLAD	NÄSTA BLAD	BET	

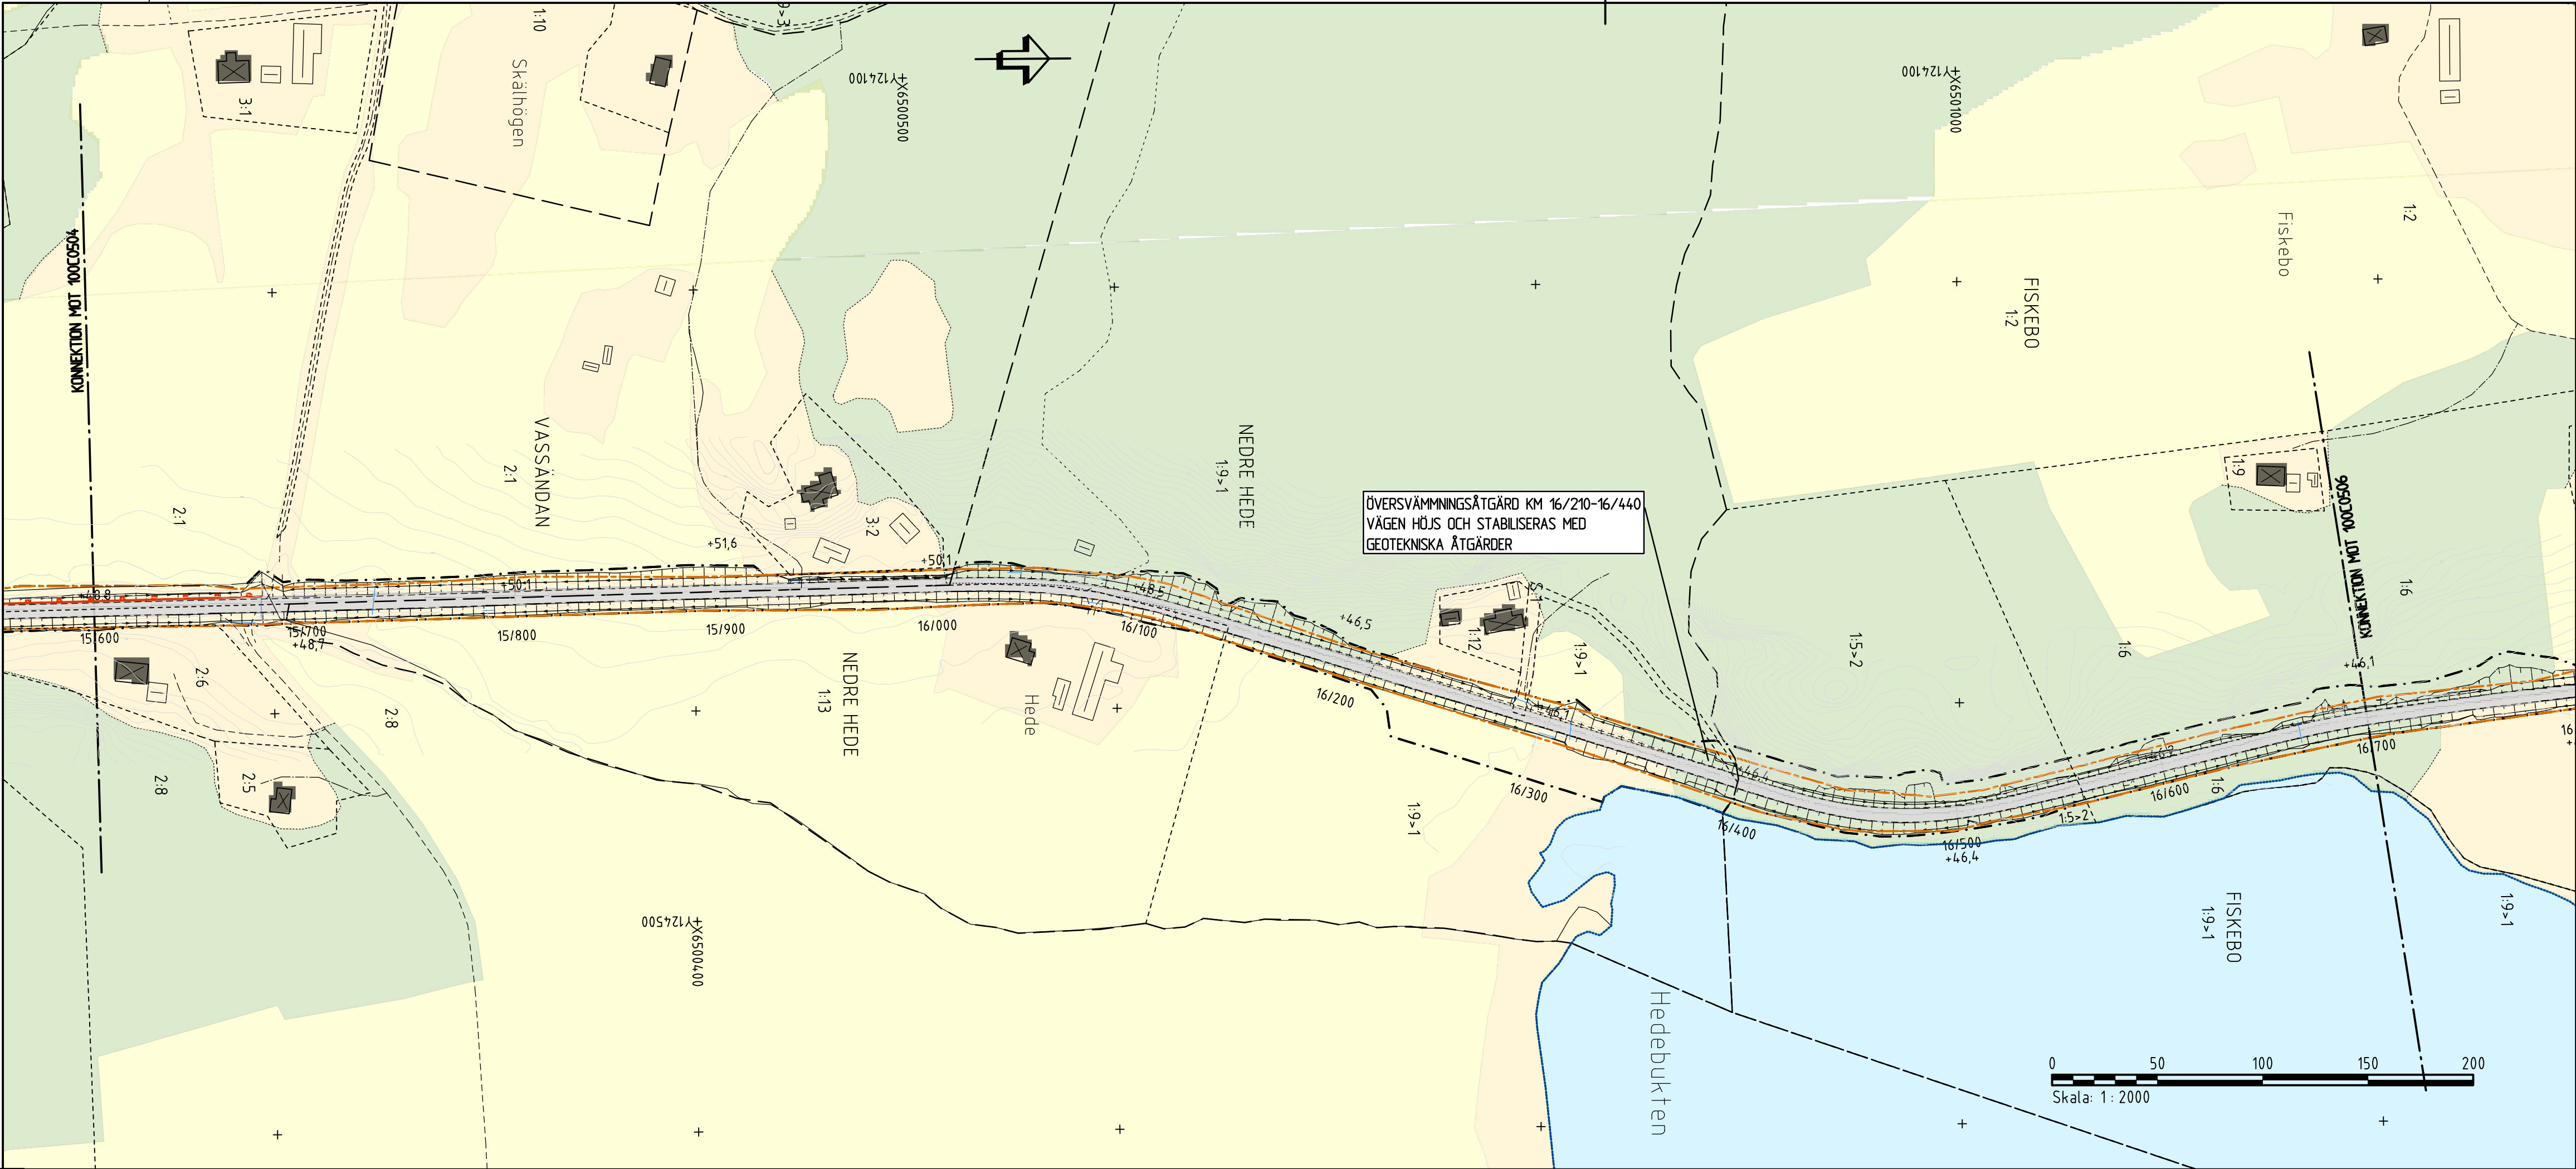

KOORDINATSYSTEM
SYSTEM I PLAN: SWEREF 99 12 00
SYSTEM I HÖJD: RH 2000

KARTEKLARATION
FASTIGHETSKARTAN ERHÅLLEN 2019-05-20. UPPDATERAD 1 JANUARI 2021 AV AFRY.
PROJEKTERINGSKARTAN ERHÅLLEN 2019-05-20. JUSTERAD EFTER MÄTNINGAR AV AFRY.
LEDDNINGAR INHÄMTADE FRÅN LEDDNINGSKOLLENSA. SAMTLIGA LEDDNINGSLÄGEN SKALL ANSES OSÄKRA.


TECKENFÖRKLARING PLAN

- BEFINTLIGT
- TRAKTGRÄNS
 - GRÄNS FÖR DETALJPLAN
 - FASTIGHETSGRÄNS
 - VÄGOMRÅDE
 - STRANDLINJE - UNGEFÄRLIGT LÄGE
 - TRUMMOR
 - BERÖRD FORNLÄMNING
- PROJEKTERAT
- VÄGOMRÅDE
 - SIDOVÄGRÄCKE
 - DRÄNERING
 - NY BELÄGGNING, VÄGBANEKANTER OCH LÄNGDMÄTNING
 - TILLFÄLLIG VÄG VID OMLÄGGNING AV TRUMMOR


TECKENFÖRKLARING PROFIL

- BEFINTLIGT
- STÖRRE ANSLUTNING
 - TRUMMA
 - ANTAGEN BERGNIVÅ
- PROJEKTERAT
- NY TERRASSSYTA

ORIENTERINGSFIGUR

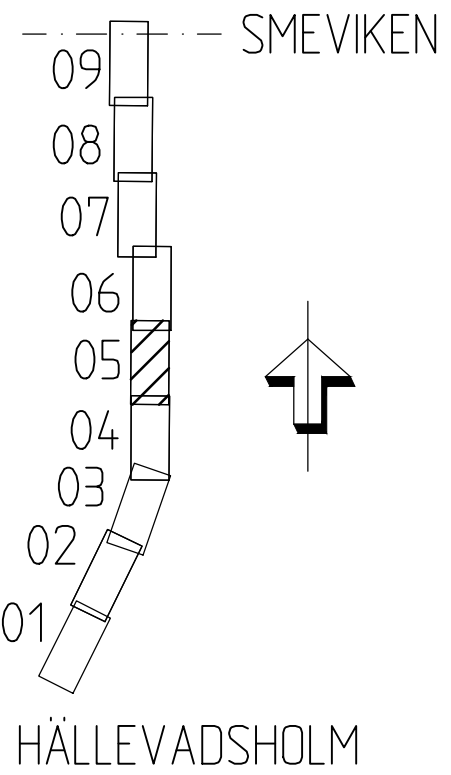

TYP AV PLAN		VÄGPLAN	
GRANSKNINGSSTATUS / SYFTE		-	
HANDLINGSTYP		-	
DATUM	2021-03-12	LEVERANS / ÄNDRINGS-PM	
OBJEKT	VÄG 165 HÄLLEVADSHOLM-TINGVALL		
DELOMRÅDE / BANDEL	HÄLLEVADSHOLM-SMEVIKEN		
ANLÄGGNINGSGEDEL	GEMENSAMT		
OBJEKTNUMMER / KM	130676	KONSTRUKTIONNUMMER	
BESTÄLLARE	TRAFIKVERKET	LEVERANTÖR	AFRY
SKAPAD AV	K JOHANSSON	UPPDAGSNUMMER	743427
GODKÄND AV	E ECKERWALL	ÄNDRING	
RITNINGSTYP	ILLUSTRATIONSKARTA OCH PROFIL		
TEKNIKOMRÅDE / INNEHÅLL	C TEKNIKÖVERGRIPANDE		
BESKRIVNING	KM 15/600-16/700		
SKALA	H1:200 L1:2000	FORMAT	A1
RITNINGSDATUM	1 00 C 05 05	FÖRVALTNINGSNUMMER	
BLAD		NÄSTA BLAD	BET

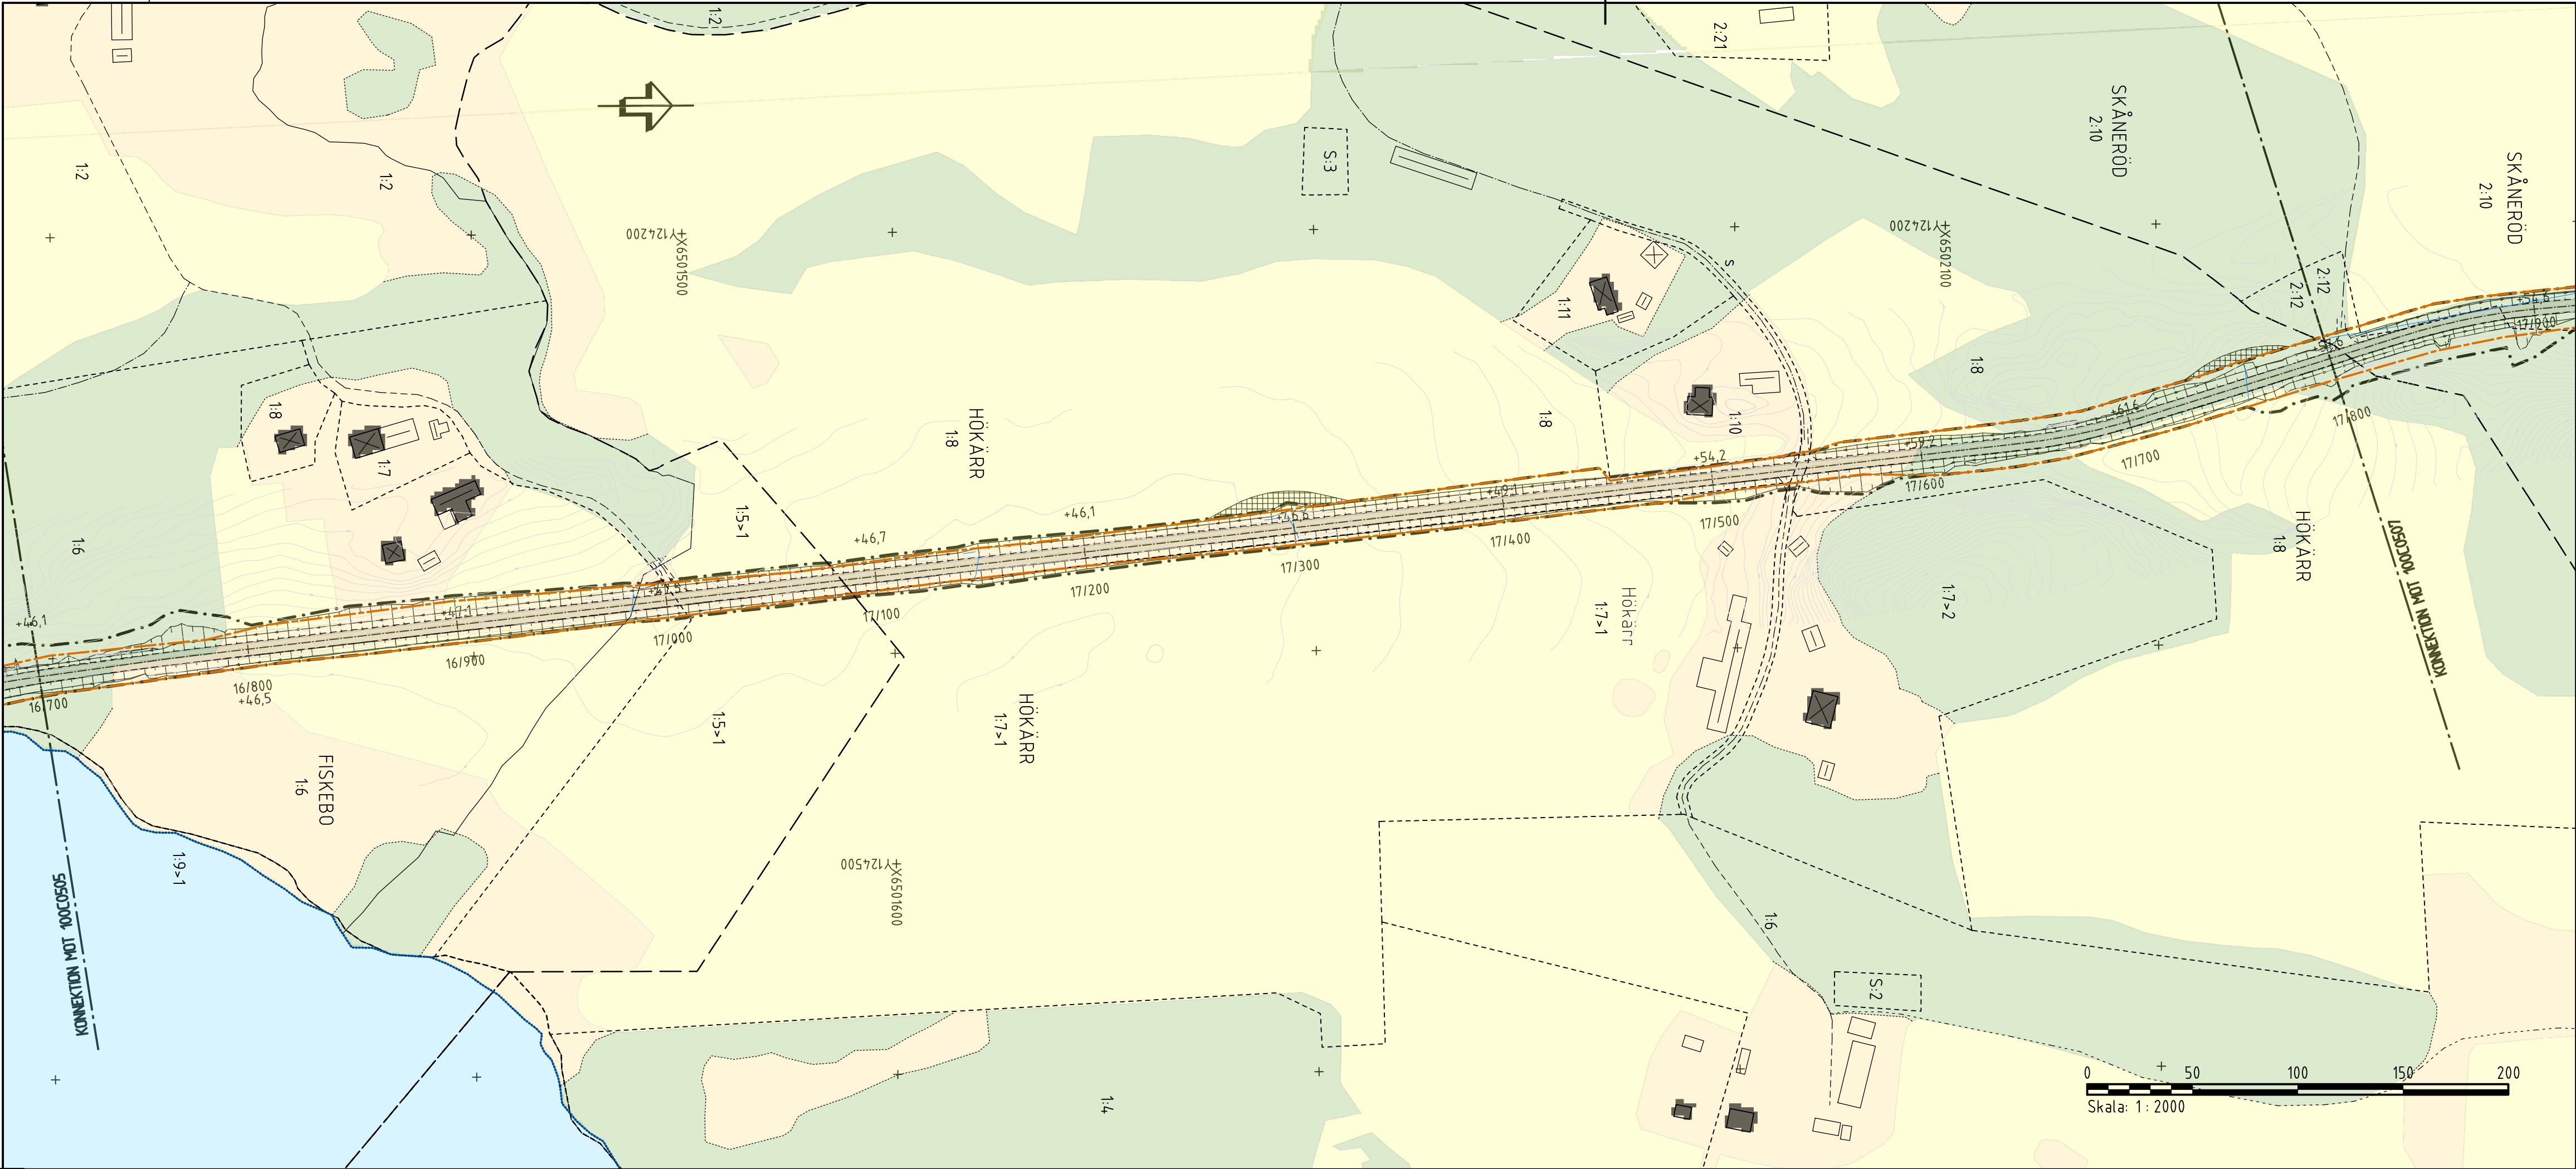


KOORDINATSYSTEM
SYSTEM 1 PLAN: SWEREF 99 12 00
SYSTEM 1 HÖJD: RH 2000

KARTDEKLARATION
FASTIGHETSKARTAN ERHÅLLEN 2019-05-20, UPPDATERAD 1 JANUARI 2021 AV AFRY.
PROJEKTERINGSKARTAN ERHÅLLEN 2019-05-20, JUSTERAD EFTER INMÄTNINGAR AV AFRY.
LEDDNINGAR INHÄMTADE FRÅN LEDDNINGSKULLENSE. SAMTLIGA LEDDNINGSLAGEN SKALL ANSES OSÄKRA.

TECKENFÖRKLARING PLAN


- BEFINTLIGT
- TRAKTGRÄNS
 - GRÄNS FÖR DETALJPLAN
 - FASTIGHETSGRÄNS
 - VÄGOMRÅDE
 - STRANDLINJE - UNGEFÄRLIGT LÄGE
 - TRUMMOR
- BERÖRD FORNLÄMNING
- PROJEKTERAT
- VÄGOMRÅDE
 - SIDOVÄGRÄCKE
 - DRÄNERING
 - NY BELÄGGNING, VÄGBANEKANTER OCH LÄNGDMÄTNING
 - TILLFÄLLIG VÄG VID OMLÄGGNING AV TRUMMOR

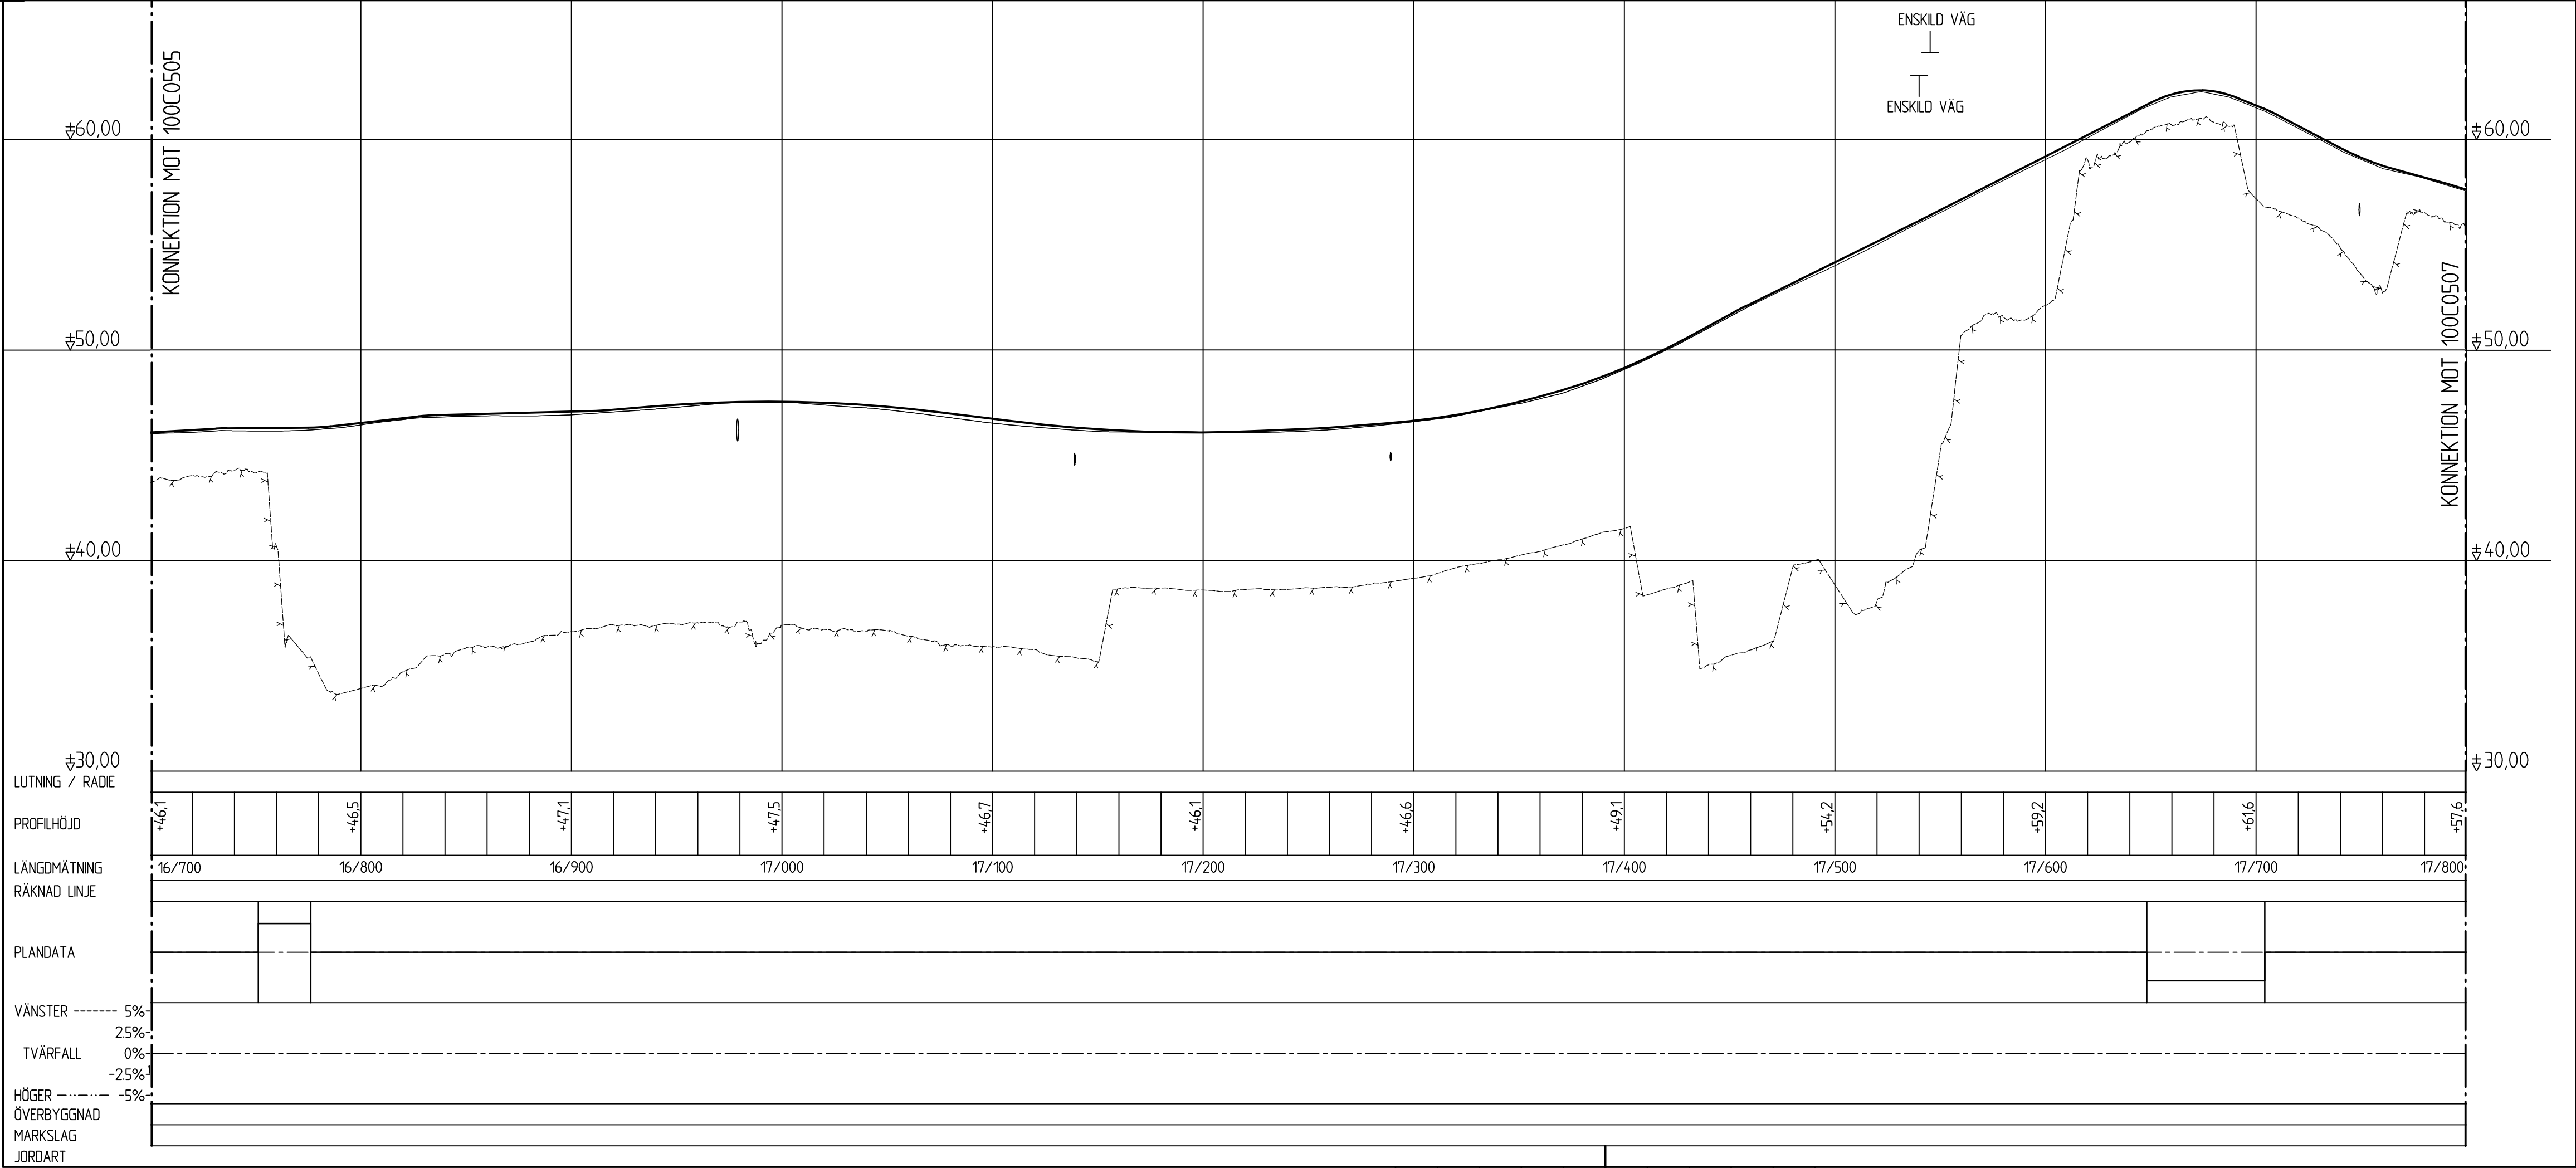

TECKENFÖRKLARING PROFIL

- BEFINTLIGT
- STÖRRE ANSLUTNING
 - TRUMMA
 - ANTAGEN BERGKNIVÅ
- PROJEKTERAT
- NY TERRASSYTA

ORIENTERINGSFIGUR

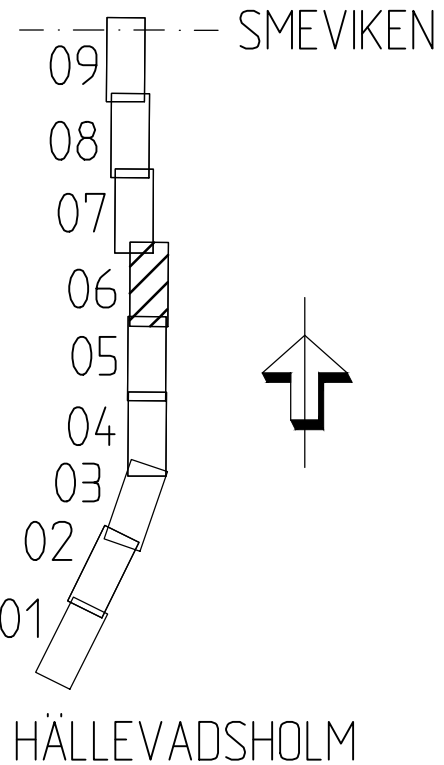

TYP AV PLAN		VÄGPLAN	
GRANSKNINGSSTATUS / SYFTE		-	
HANDLINGSTYP		-	
DATUM	2021-03-12	LEVERANS / ÄNDRINGS-PM	
OBJEKT	VÄG 165 HÄLLEVADSHOLM-SMEVIKEN		
DELOMRÅDE / BANDEL	HÄLLEVADSHOLM-SMEVIKEN		
ANLÄGGNINGSGEDEL	GEMENSAMT		
OBJEKTNUMMER / KM	130676	KONSTRUKTIONNUMMER	
BESTÄLLARE	TRAFIKVERKET	LEVERANTÖR	AFRY
SKAPAD AV	K JOHANSSON	UPPDRAGNUMMER	743427
GODKÄND AV	E ECKERWALL	ÄNDRING	
RITNINGSTYP	ILLUSTRATIONSKARTA OCH PROFIL		
TEKNIKOMRÅDE / INNEHÅLL	C TEKNIKÖVERGRIPANDE		
BESKRIVNING	KM 16/700-17/800		
SKALA	H1:200 L1:2000	FÖRVALTNINGSNUMMER	
RITINGSNUMMER	1 00 C 05 06	BLAD	NÄSTA BLAD BET




KOORDINATSYSTEM
SYSTEM 1 PLAN: SWEREF 99 12 00
SYSTEM 1 HÖJD: RH 2000

KARTEKLARATION
FASTIGHETSKARTAN ERHÅLLEN 2019-05-20. UPPDATERAD 1 JANUARI 2021 AV AFRY.
PROJEKTERINGSKARTAN ERHÅLLEN 2019-05-20. JUSTERAD EFTER MÄTNINGAR AV AFRY.
LEDNINGAR INHÄMTADE FRÅN LEDNINGSKOLLENS SAMTLIGA LEDNINGSLAGEN SKALL ANSES OSÄKRA.

TECKENFÖRKLARING PLAN

- BEFINTLIGT
- TRAKTGRÄNS
 - GRÄNS FÖR DETALJPLAN
 - FASTIGHETSGRÄNS
 - VÄGOMRÅDE
 - STRANDLINJE - UNGEFÄRLIGT LÄGE
 - TRUMMOR
 - BERÖRD FORNLÄMNING
- PROJEKTERAT
- VÄGOMRÅDE
 - SIDOVÄGRÄCKE
 - DRÄNERING
 - NY BELÄGGNING, VÄGBANEKANTER OCH LÄNGDMÄTNING
 - TILLFÄLLIG VÄG VID OMLÄGGNING AV TRUMMOR

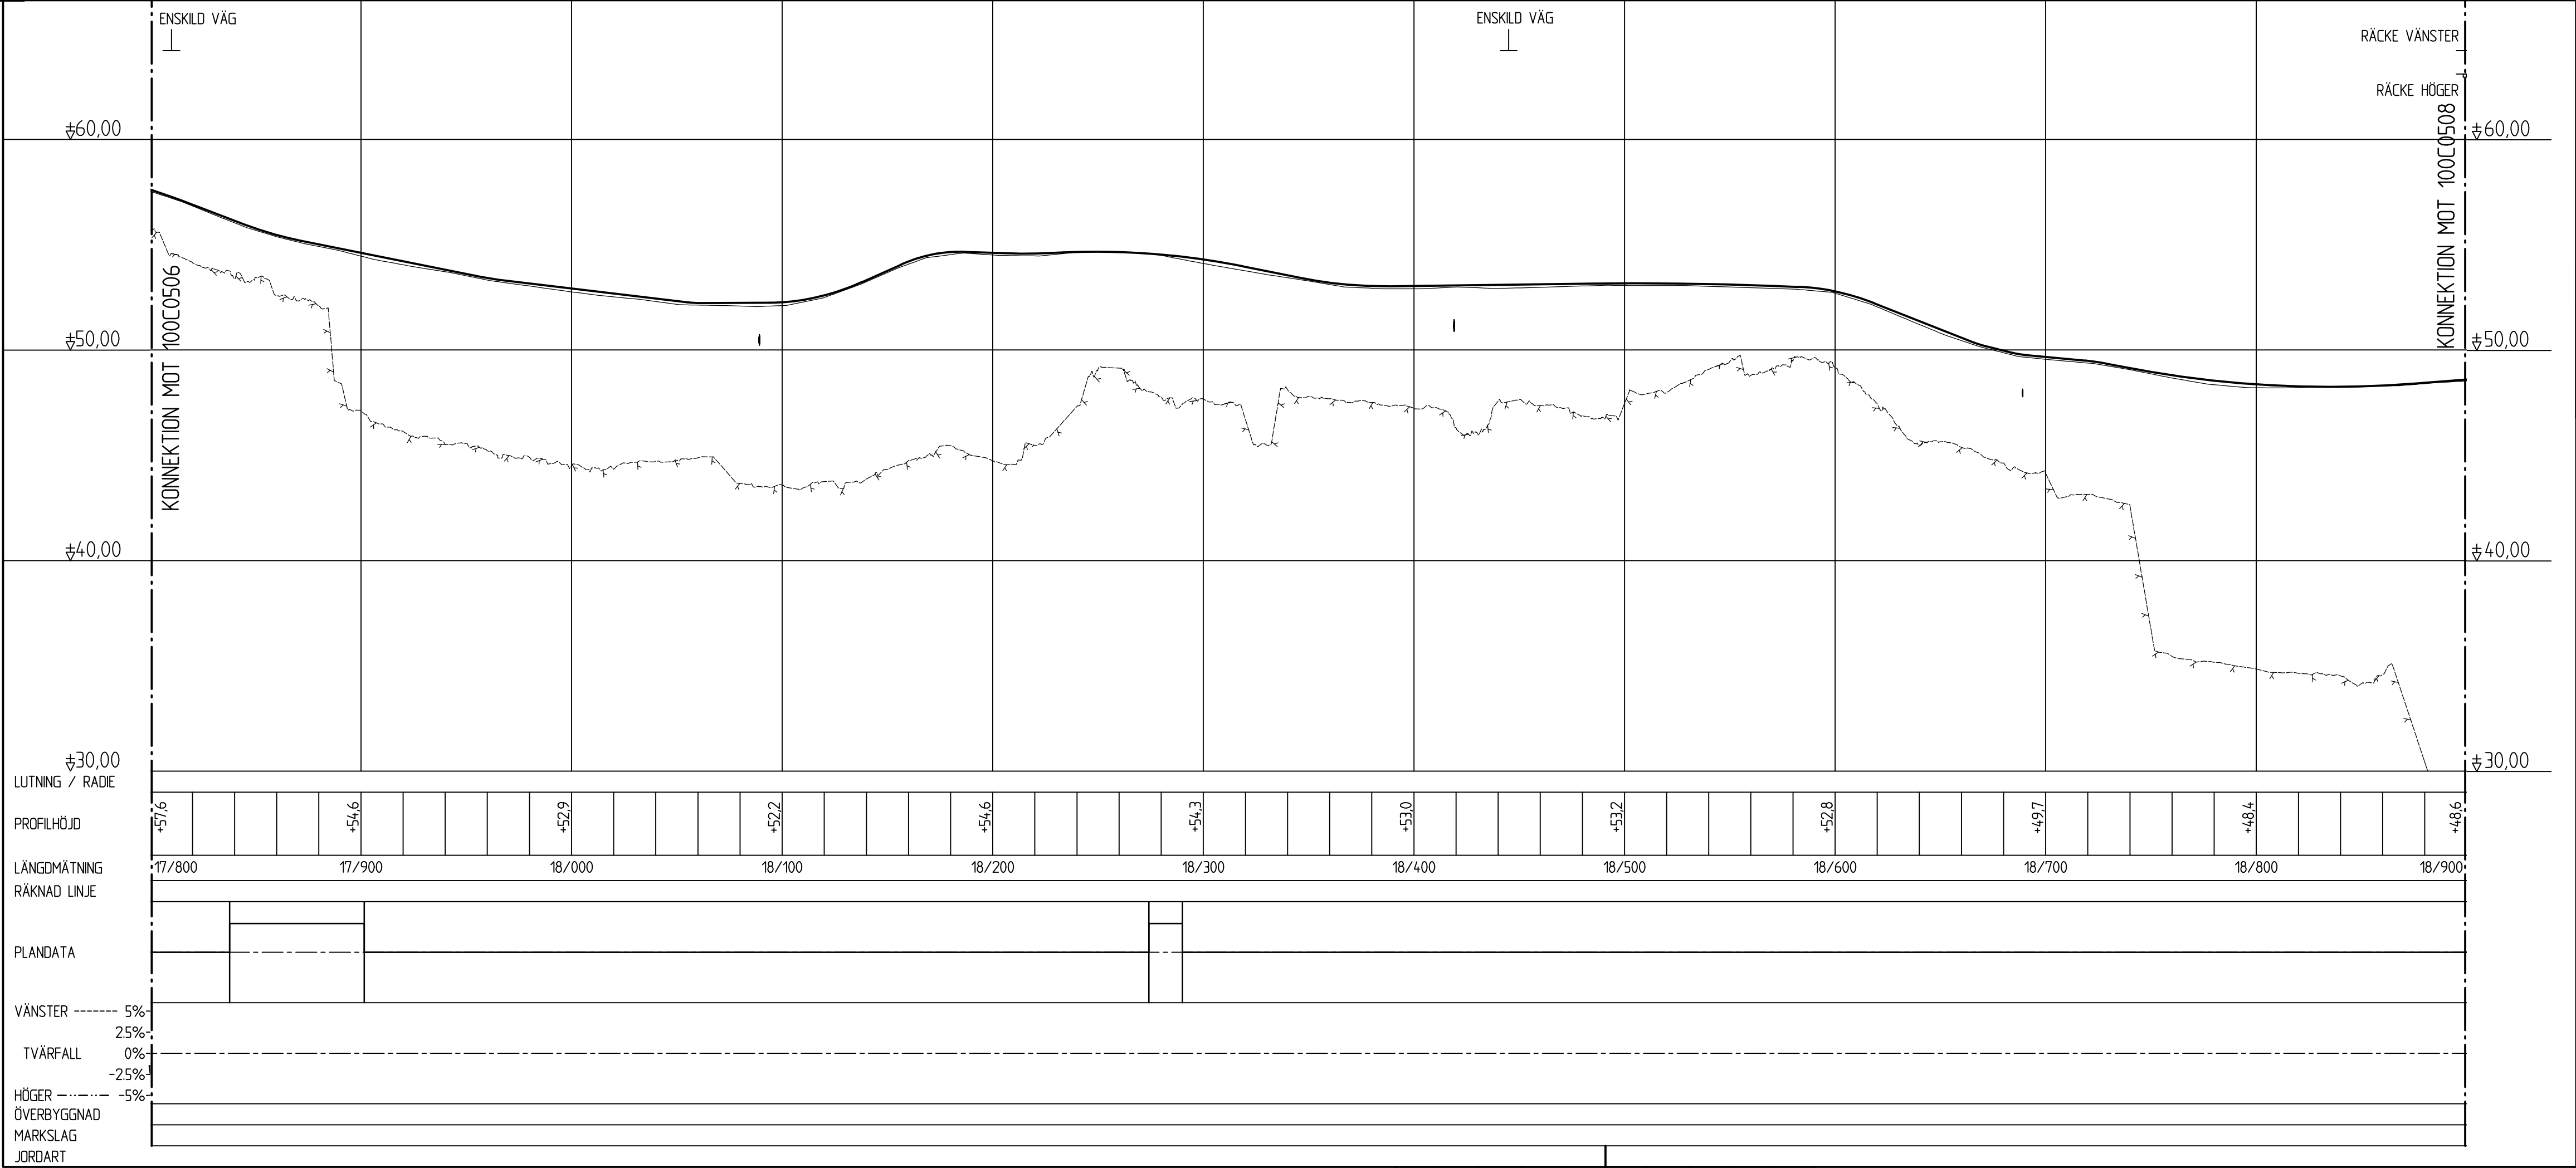

TECKENFÖRKLARING PROFIL

- BEFINTLIGT
- STÖRRE ANSLUTNING
 - TRUMMA
 - ANTAGEN BERGKNIVÅ
- PROJEKTERAT
- NY TERRASSSYTA

ORIENTERINGSFIGUR

VÄGPLAN

GRANSKNINGSSTATUS / SYFTE

HANDLINGSTYP

DATUM 2021-03-12

OBJEKT VÄG 165 HÄLLEVADSHOLM-TINGVALL

DELOMRÅDE / BANDEL HÄLLEVADSHOLM-SMEVIKEN

ANLÄGGNINGSGRÄNS GEMENSAMT

OBJEKTNUMMER / KM 130676

BESTÄLLARE TRAFIKVERKET

LEVERANTÖR AFRY

SKAPAD AV K JOHANSSON

GODKÄND AV E ECKERWALL

RITNINGSTYP ILLUSTRATIONSKARTA OCH PROFIL

TEKNIKOMRÅDE / INNEHÅLL C TEKNIKÖVERGRIPANDE

BESKRIVNING KM 17/800-18/900

SKALA H1:200 L1:2000

FORMAT A1


FÖRVALTNINGSNUMMER

RITNINGSDATUM 1 00 C 05 07

BLAD

NÄSTA BLAD

BET

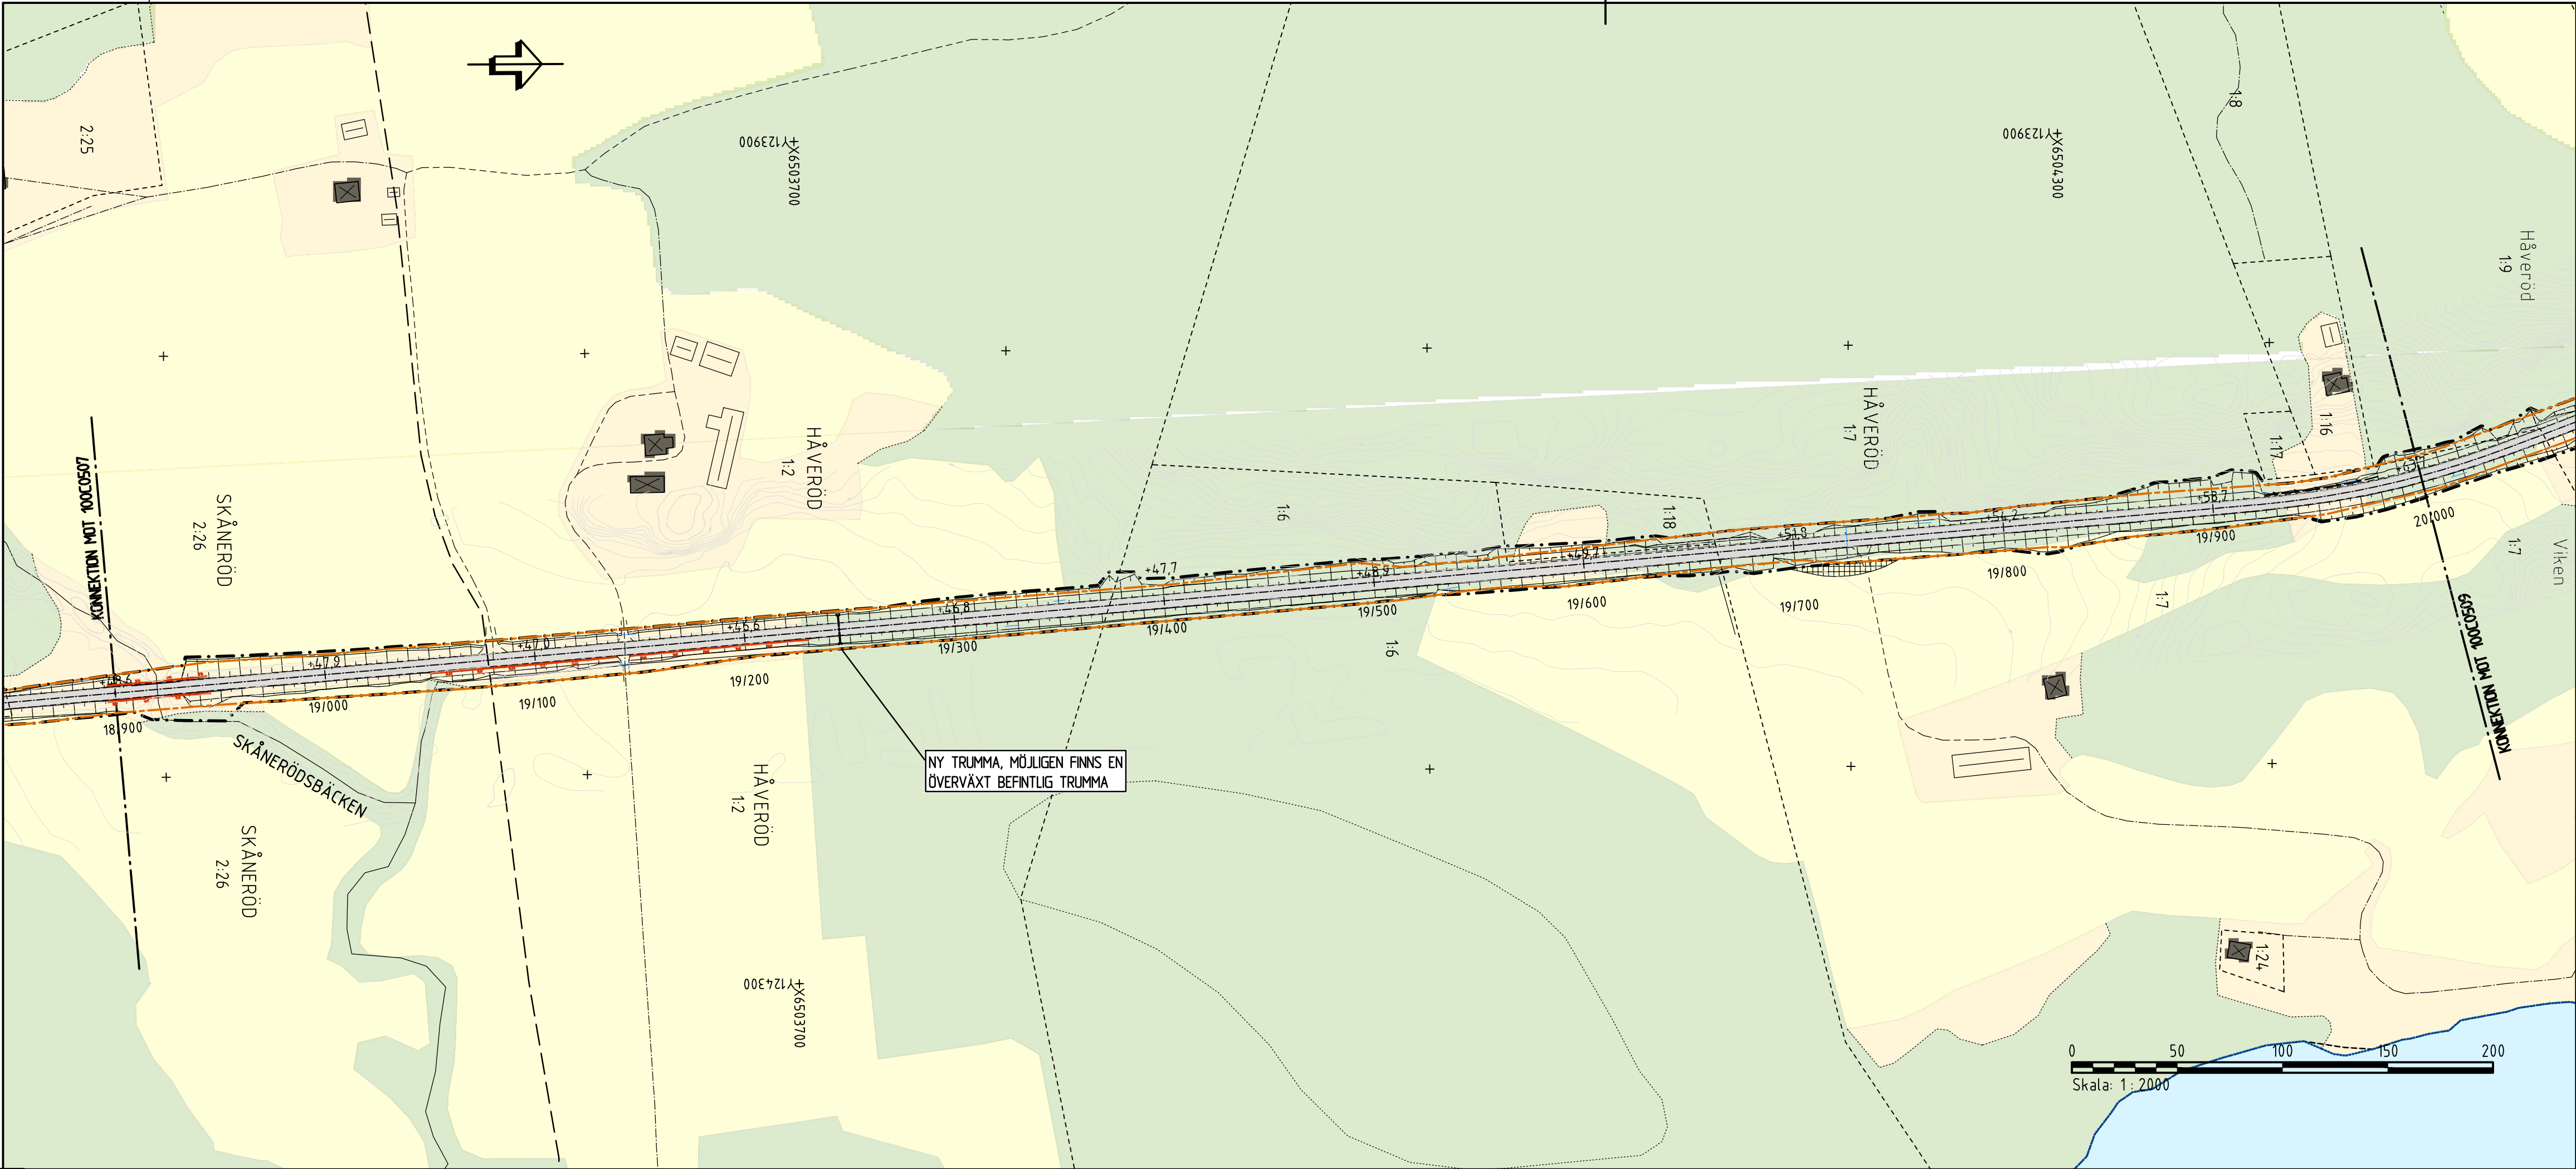

KOORDINATSYSTEM
SYSTEM I PLAN: SWEREF 99 12 00
SYSTEM I HÖJD: RH 2000

KARTDEKLARATION
FASTIGHETSKARTAN ERHÅLLEN 2019-05-20, UPPDATERAD 1 JANUARI 2021 AV AFRY.
PROJEKTERINGSKARTAN ERHÅLLEN 2019-05-20, JUSTERAD EFTER MÄTNINGAR AV AFRY.
LEDNINGAR INHÄMTADE FRÅN LEIDNINGSKOLLENSSE. SAMTLIGA LEDNINGSLAGEN SKALL ANSES OSÄKRA.


TECKENFÖRKLARING PLAN

BEFINTLIGT

- TRAKTGRÄNS
- GRÄNS FÖR DETALJPLAN
- FASTIGHETSGRÄNS
- VÄGOMRÅDE
- STRANDLINJE - UNGEFÄRLIGT LÄGE
- TRUMMOR
- BERÖRD FORNLÄMNING

PROJEKTERAT

- VÄGOMRÅDE
- SIDOVÄGRÄCKE
- DRANERING
- NY BELÄGGNING, VÄGBANEKANTER OCH LÄNGDMÄTNING
- TILLFÄLLIG VÄG VID OMLÄGGNING AV TRUMMOR

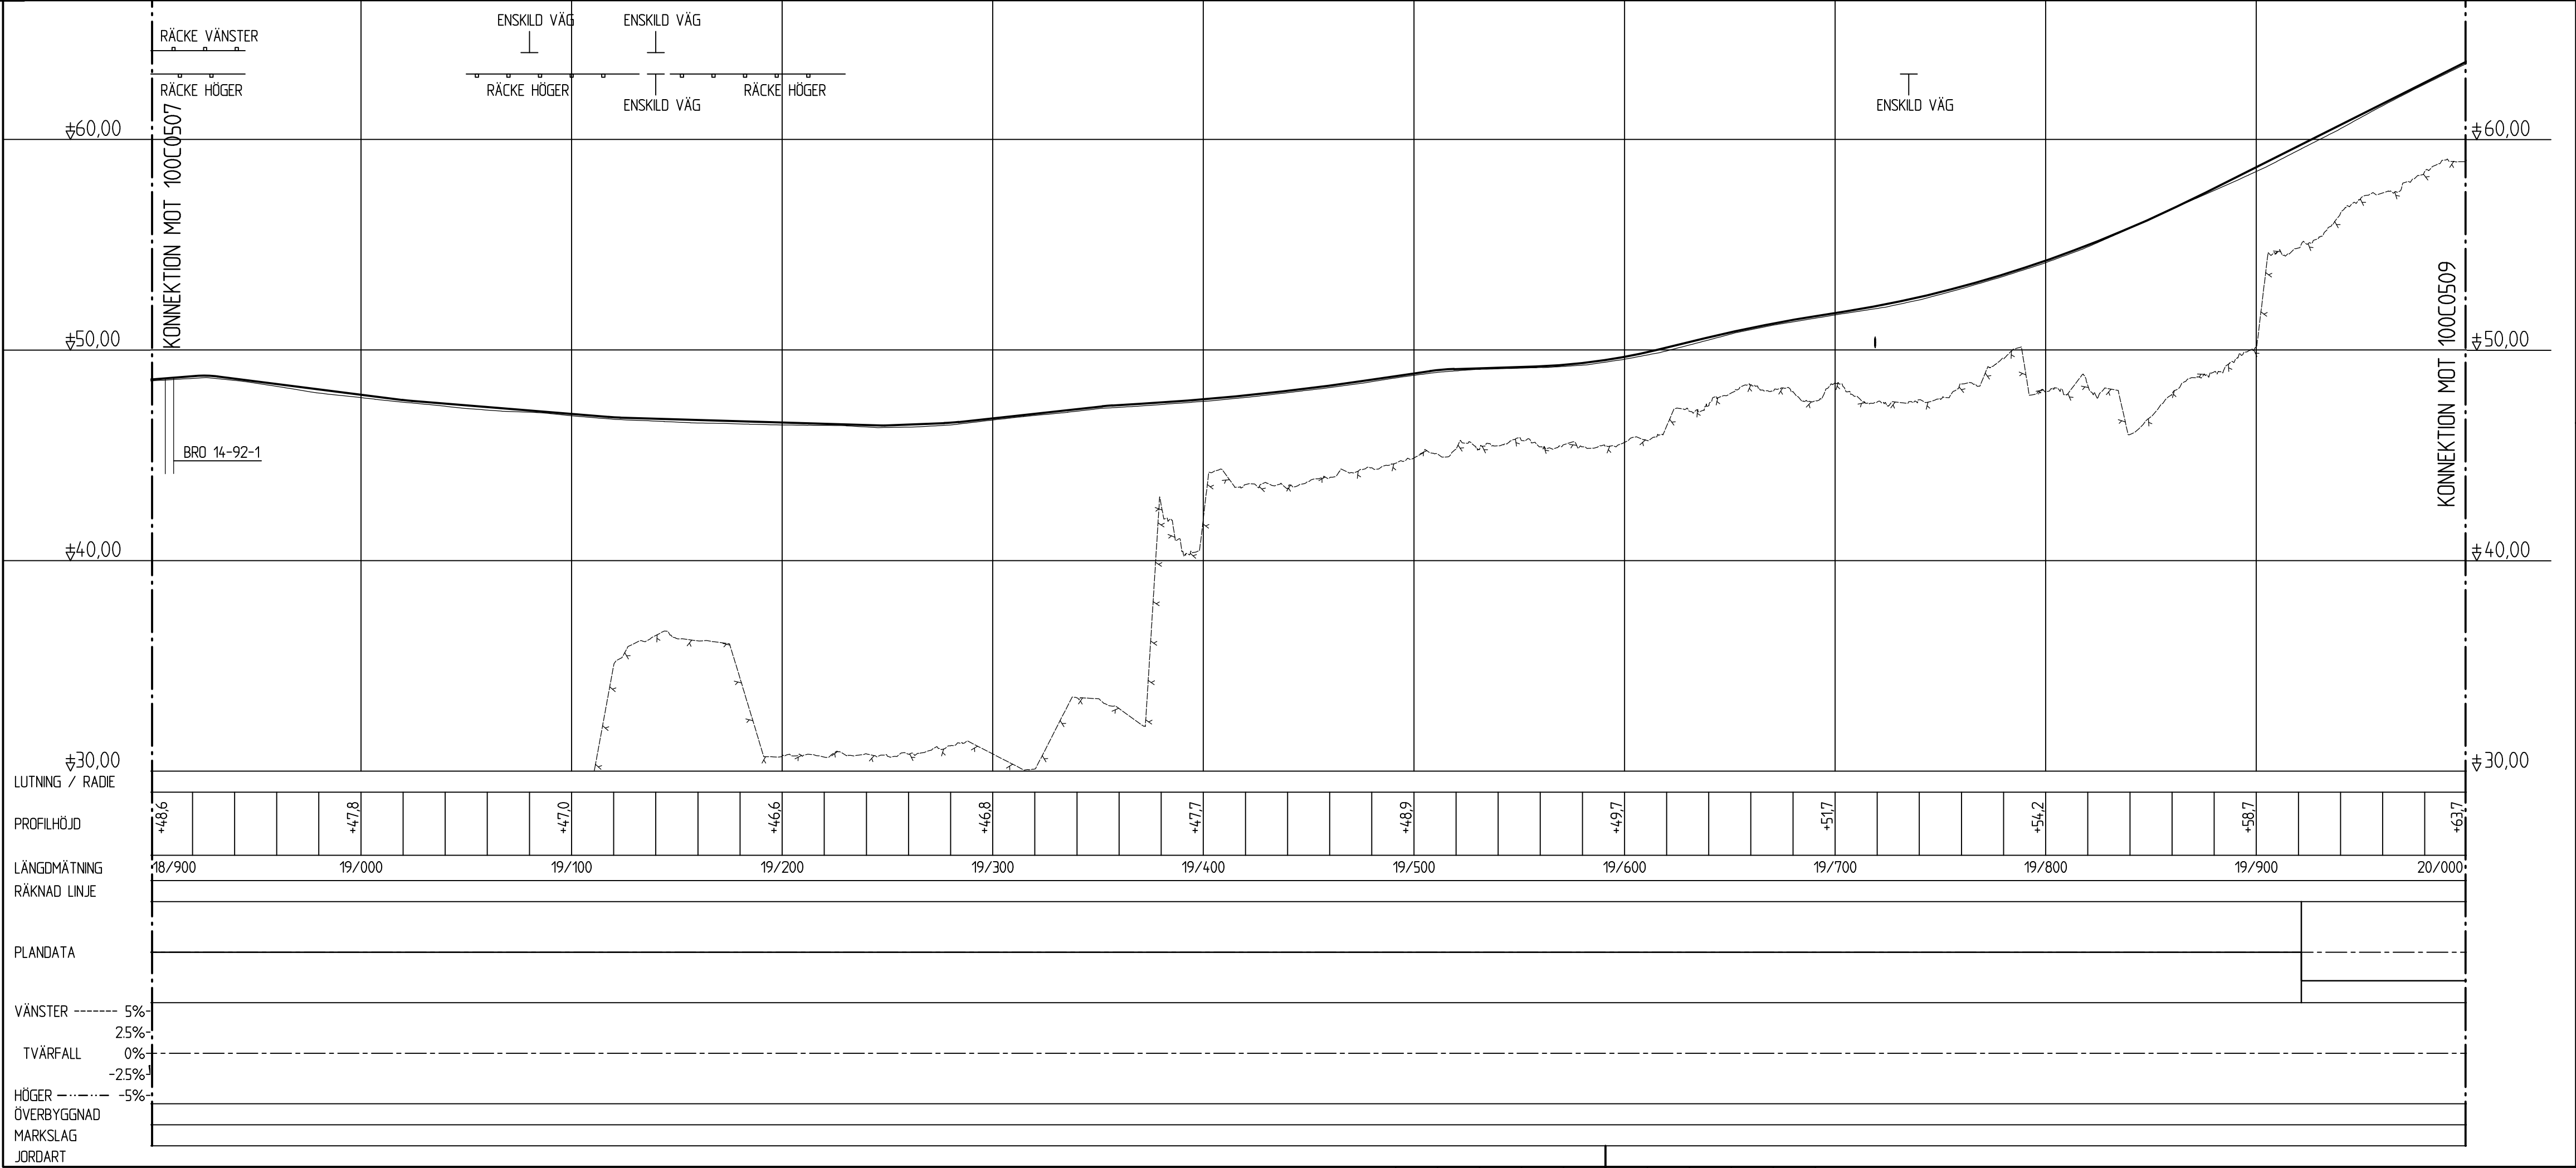

TECKENFÖRKLARING PROFIL

BEFINTLIGT

- STÖRRE ANSLUTNING
- TRUMMA
- ANTAGEN BERGNIVÅ

PROJEKTERAT

- NY TERRASSSYTA

ORIENTERINGSFIGUR

SMEVIKEN

HÄLLEVADSHOLM

VÄGPLAN

GRANSKNINGSSTATUS / SYFTE

HANDLINGSTYP

DATUM 2021-03-12

OBJEKT VÄG 165 HÄLLEVADSHOLM-TINGVALL

DELOMRÅDE / BANDEL HÄLLEVADSHOLM-SMEVIKEN

ANLÄGGNINGSDEL GEMENSAMT

OBJEKTNUMMER / KM 130676

KONSTRUKTIONNUMMER

BESTÄLLARE TRAFIKVERKET

LEVERANTÖR AFRY

SKAPAD AV K JOHANSSON

UPPDATERAD AV E ECKERWALL

UPPDATERINGSNUMMER 743427

AVDELNING

RITNINGSTYP ILLUSTRATIONSKARTA OCH PROFIL

TEKNIKOMRÅDE / INNEHÅLL C TEKNIKÖVERGRIPANDE

BESKRIVNING KM 18/900-20/000

SKALA H1:200 L1:2000

FORMAT A1


FÖRVALTNINGSNUMMER

RITNINGSDATUM 1 00 C 05 08

BLAD

NÄSTA BLAD

BET

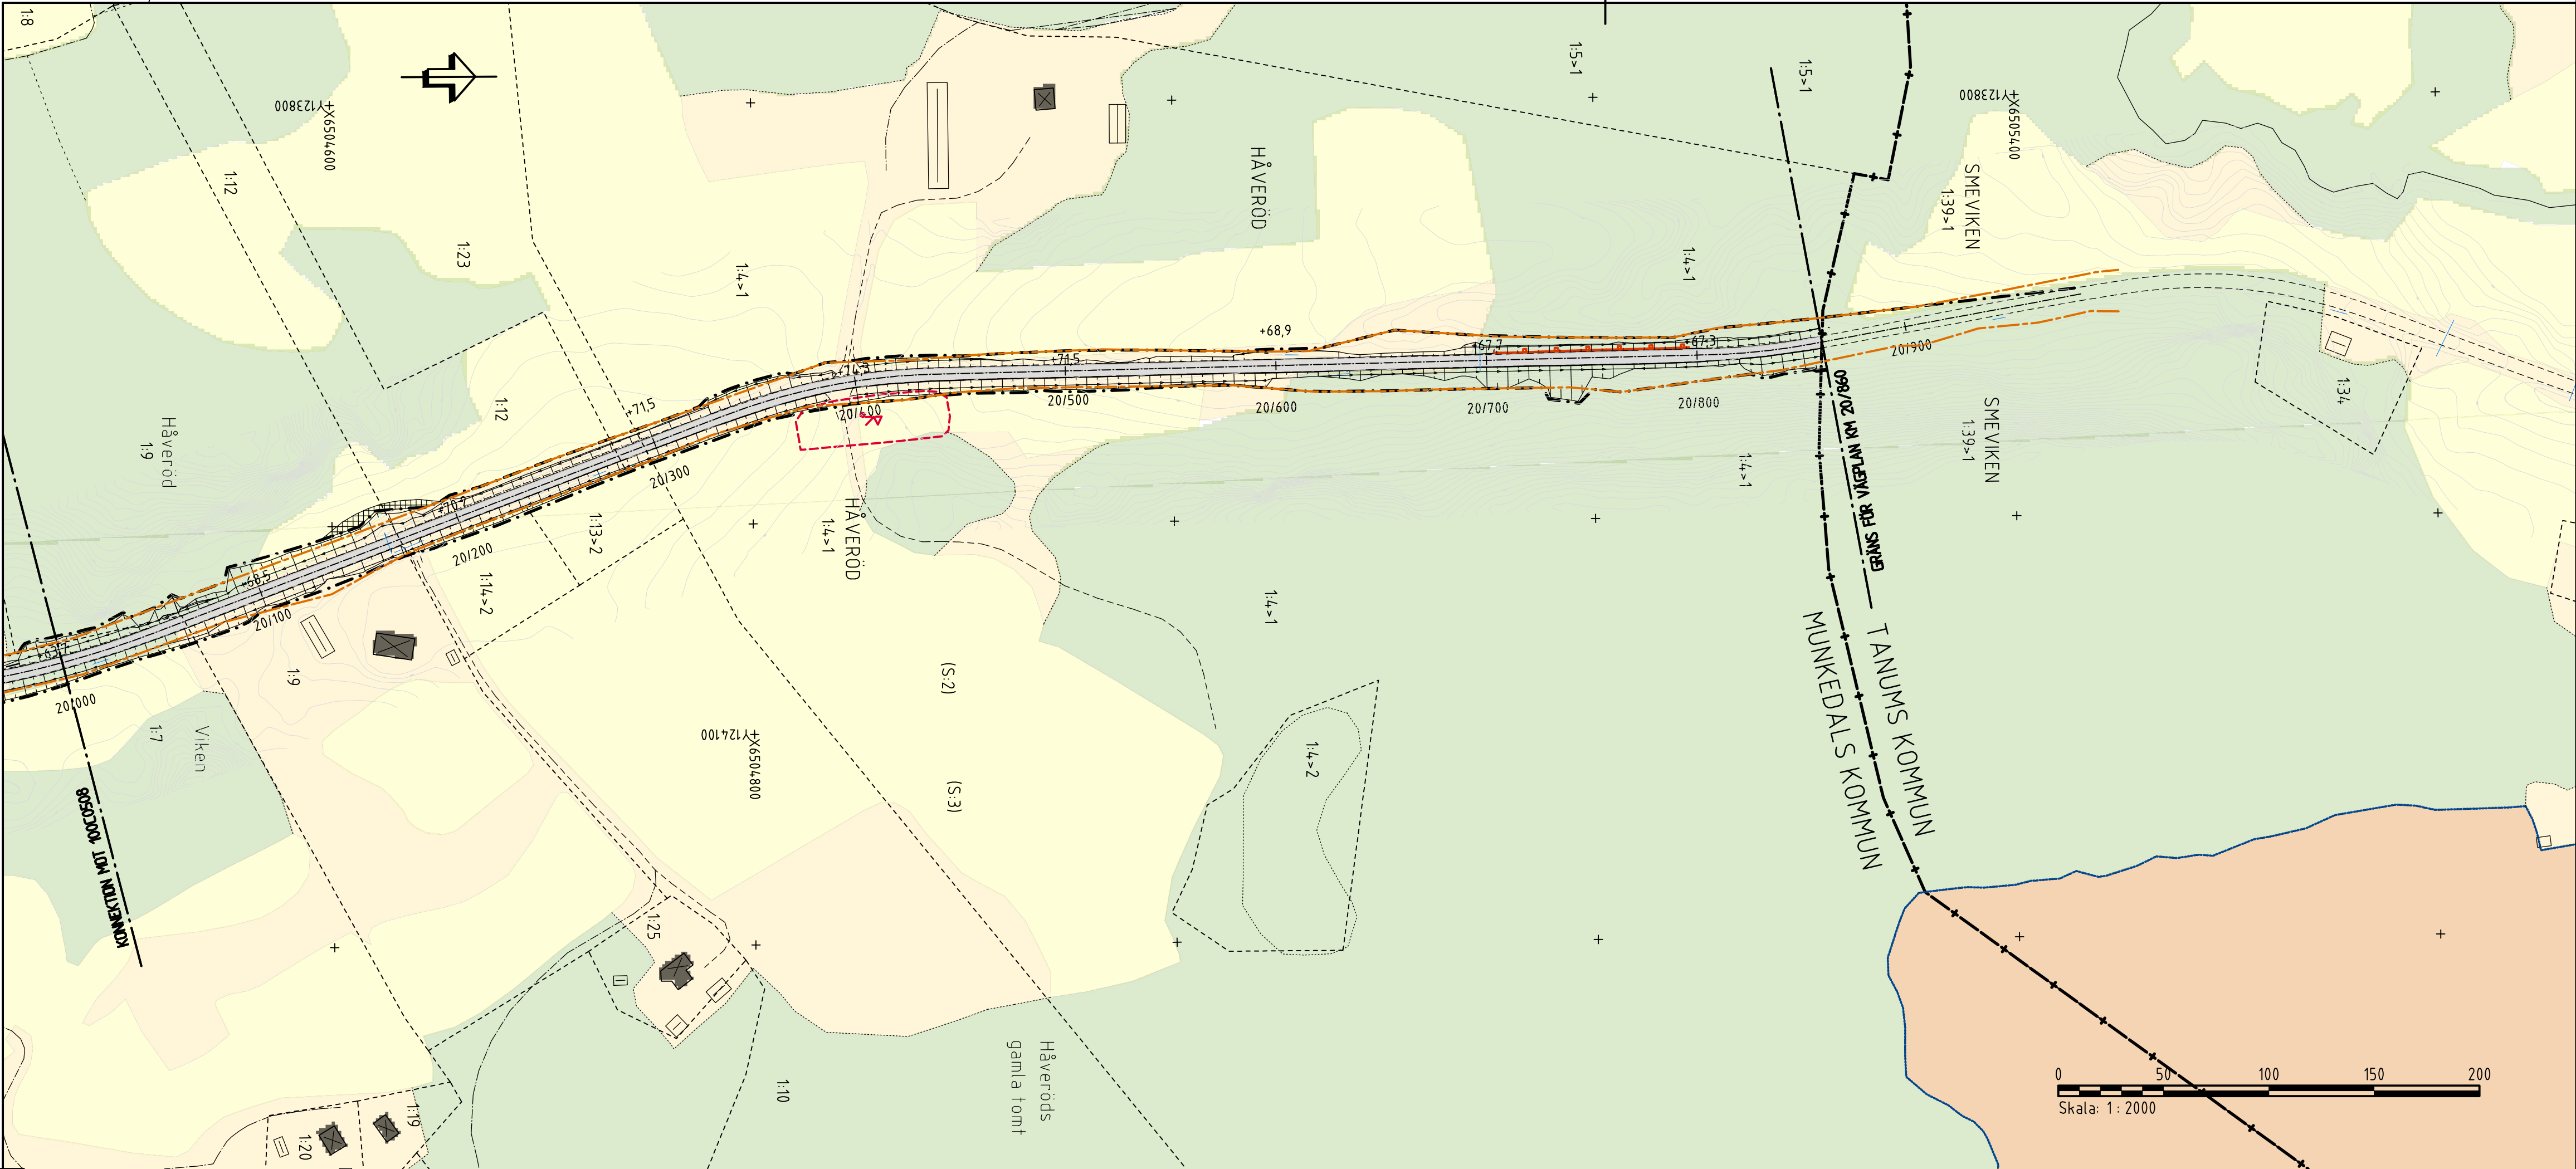

KOORDINATSYSTEM
SYSTEM I PLAN: SWEREF 99 12 00
SYSTEM I HÖJD: RM 2000

KARTEKLARATION
FASTIGHETSKARTAN ERHÅLLEN 2019-05-20, UPPDATERAD 1 JANUARI 2021 AV AFRY.
PROJEKTERINGSKARTAN ERHÅLLEN 2019-05-20, JUSTERAD EFTER INMÄTNINGAR AV AFRY.
LEDNINGAR INHÄMTADE FRÅN LEDNINGSKOLLENS SAMTLIGA LEDNINGSLÄGEN SKALL ANSES OSÄKRA.

TECKENFÖRKLARING PLAN

- BEFINTLIGT
- TRAKTGRÄNS
 - GRÄNS FÖR DETALJPLAN
 - FASTIGHETSGRÄNS
 - VÄGOMRÅDE
 - STRANDLINJE - UNGEFÄRLIGT LÄGE
 - TRUMMOR


BERÖRD FORNLÄMNING

PROJEKTERAT


- VÄGOMRÅDE
- SIDOVÄGRÄCKE
- DRÄNERING
- NY BELÄGGNING, VÄGBANEKANTER OCH LÄNGDMÄTNING
- TILLFÄLLIG VÄG VID OMLÄGGNING AV TRUMMOR

TECKENFÖRKLARING PROFIL

- BEFINTLIGT
- STÖRRE ANSLUTNING
 - TRUMMA
 - ANTAGEN BERGKNIVÅ
- PROJEKTERAT
- NY TERRASSYTA

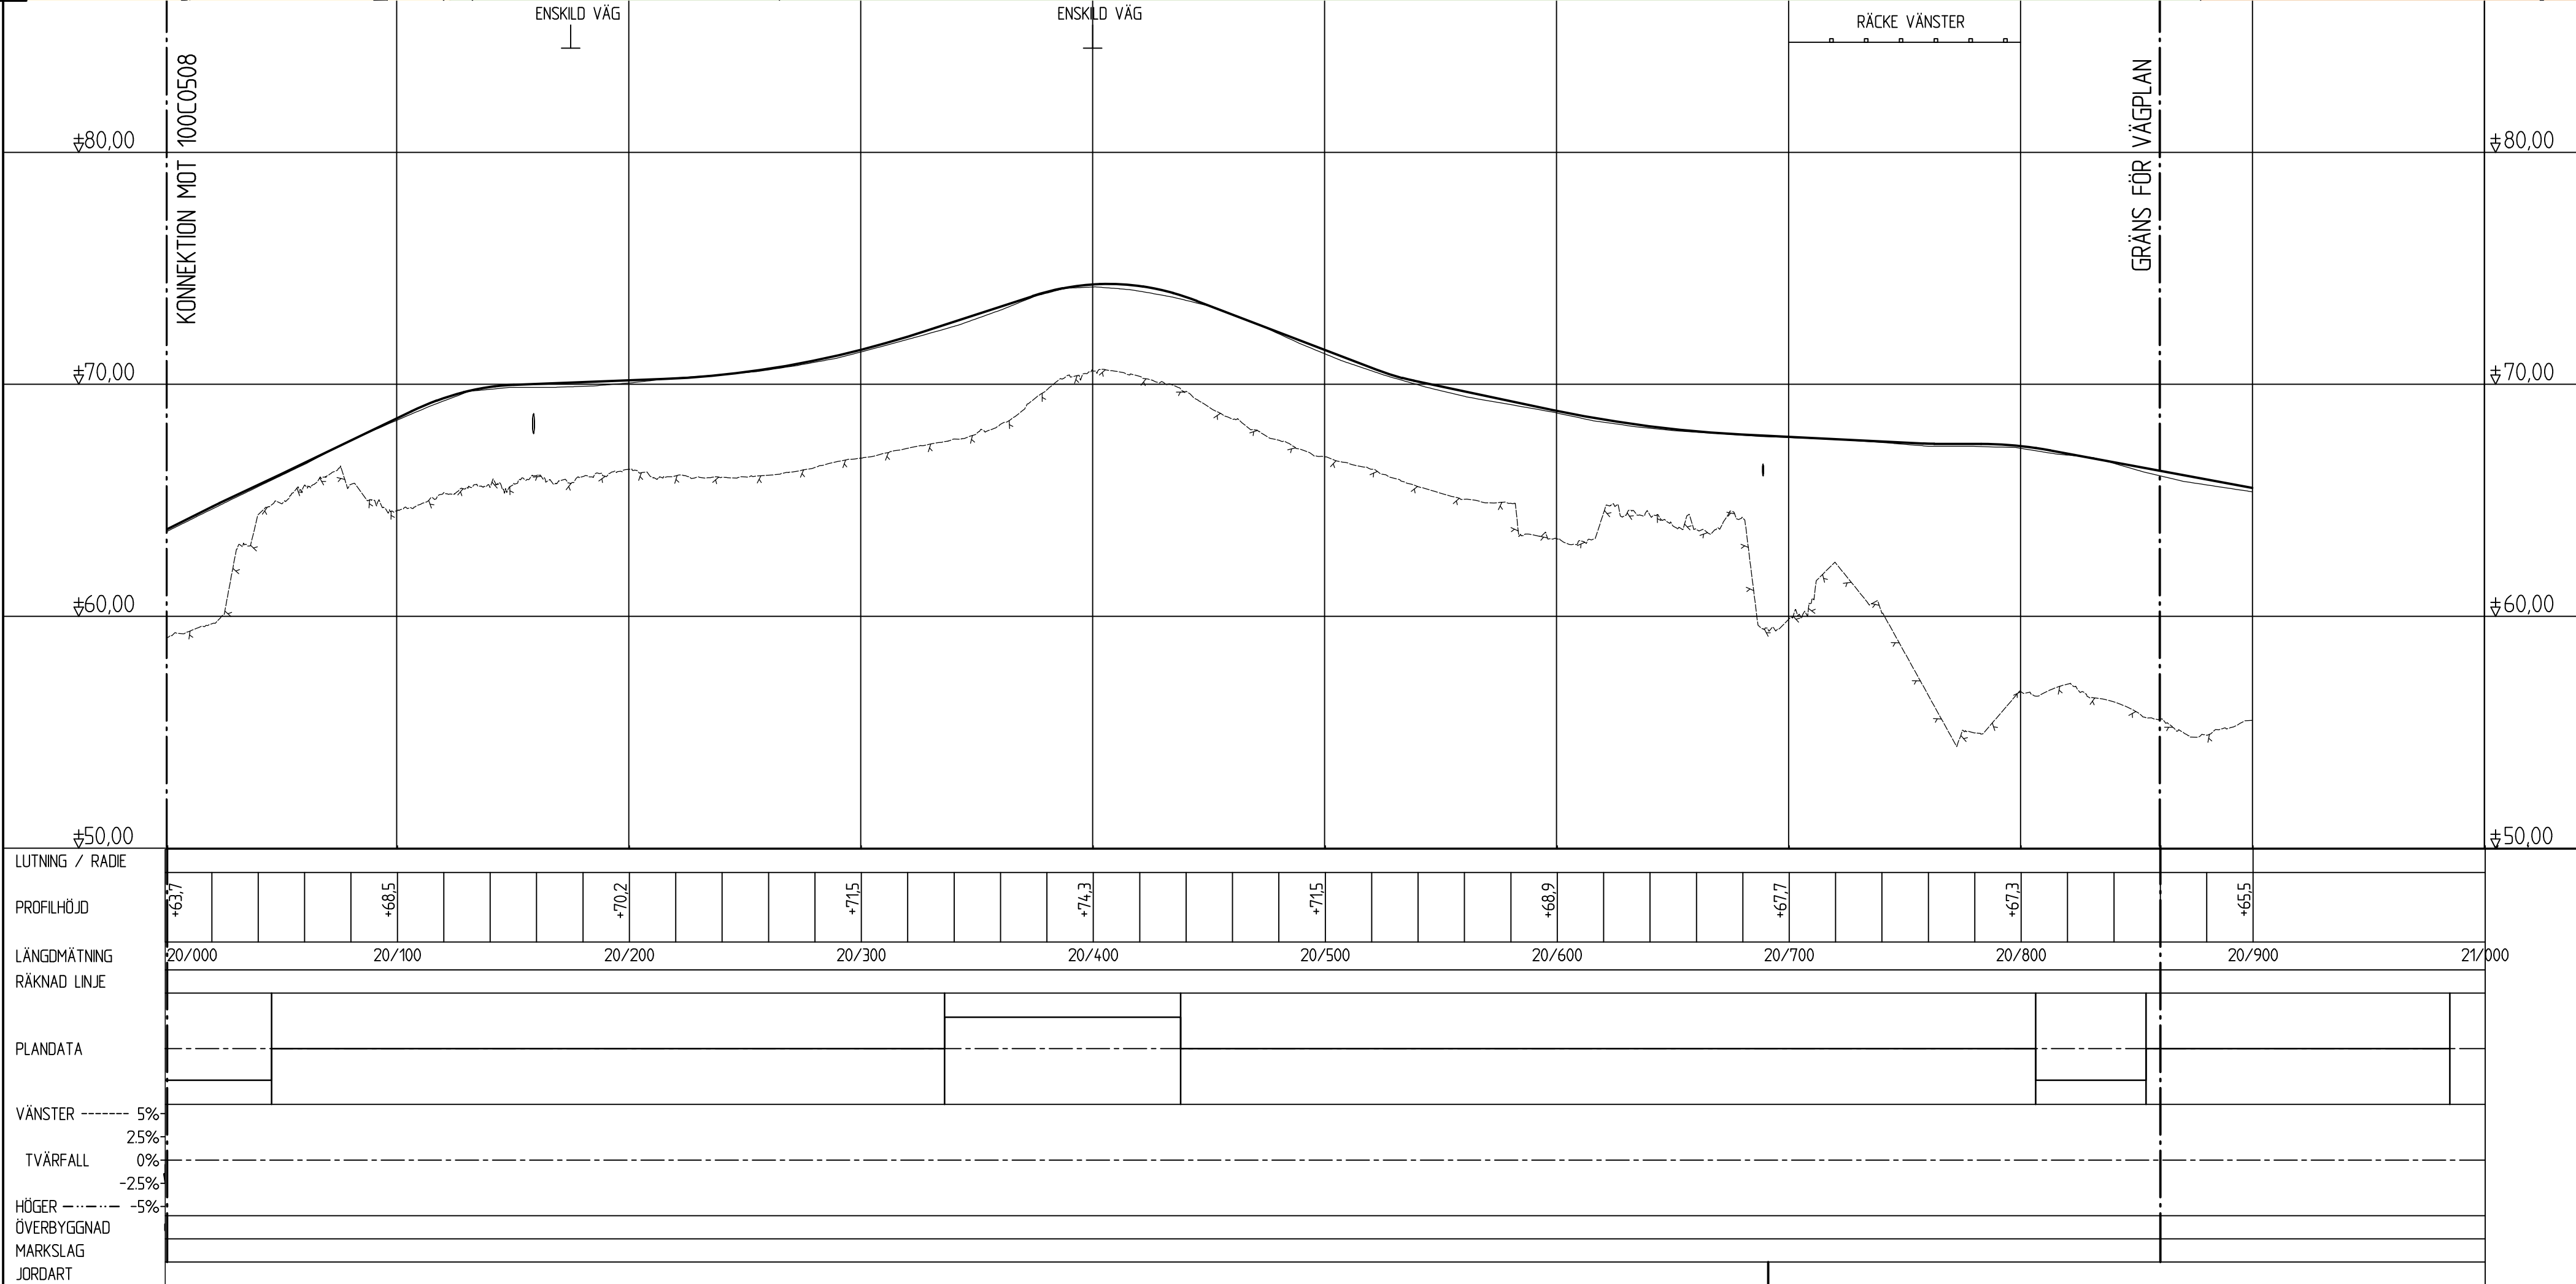

ORIENTERINGSFIGUR

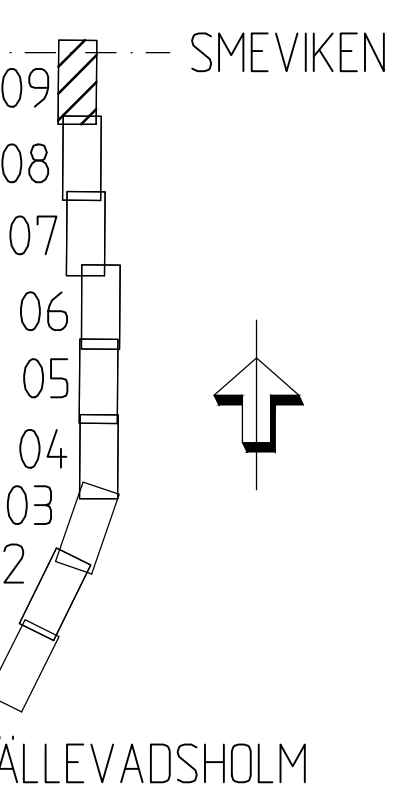

TYP AV PLAN		VÄGPLAN	
GRÄNSKÄRNINGSSÄTT / SYFTE		-	
HANDLINGSTYP		-	
DATUM	2021-03-12	LEVERANS / ÄNDRINGS-PM	
OBJEKT	VÄG 165 HÄLLEVADSHOLM-TINGVALL		
DELOMRÅDE / BANDEL	HÄLLEVADSHOLM-SMEVIKEN		
ANLÄGGNINGSDIAGRAM	GEMENSAMT		
OBJEKTNUMMER / KM	130676	KONSTRUKTIONNUMMER	
BESTÄLLARE	TRAFIKVERKET	LEVERANTÖR	AFRY
SKAPAD AV	K JOHANSSON	UPPDRAGSGNUMMER	743427
GODKÄND AV	E ECKERWALL	ÄNDRING	
RITNINGSTYP	ILLUSTRATIONSKARTA OCH PROFIL		
TEKNIKOMRÅDE / INNEHÅLL	C TEKNIKÖVERGRIPANDE		
BESKRIVNING	KM 20/000-20/860		
SKALA	H1:200 L1:2000A1	FÖRVALTNINGSNUMMER	
RITNINGSGRUPP	1 00 C 05 09	BLAD	NÄSTA BLAD BET