


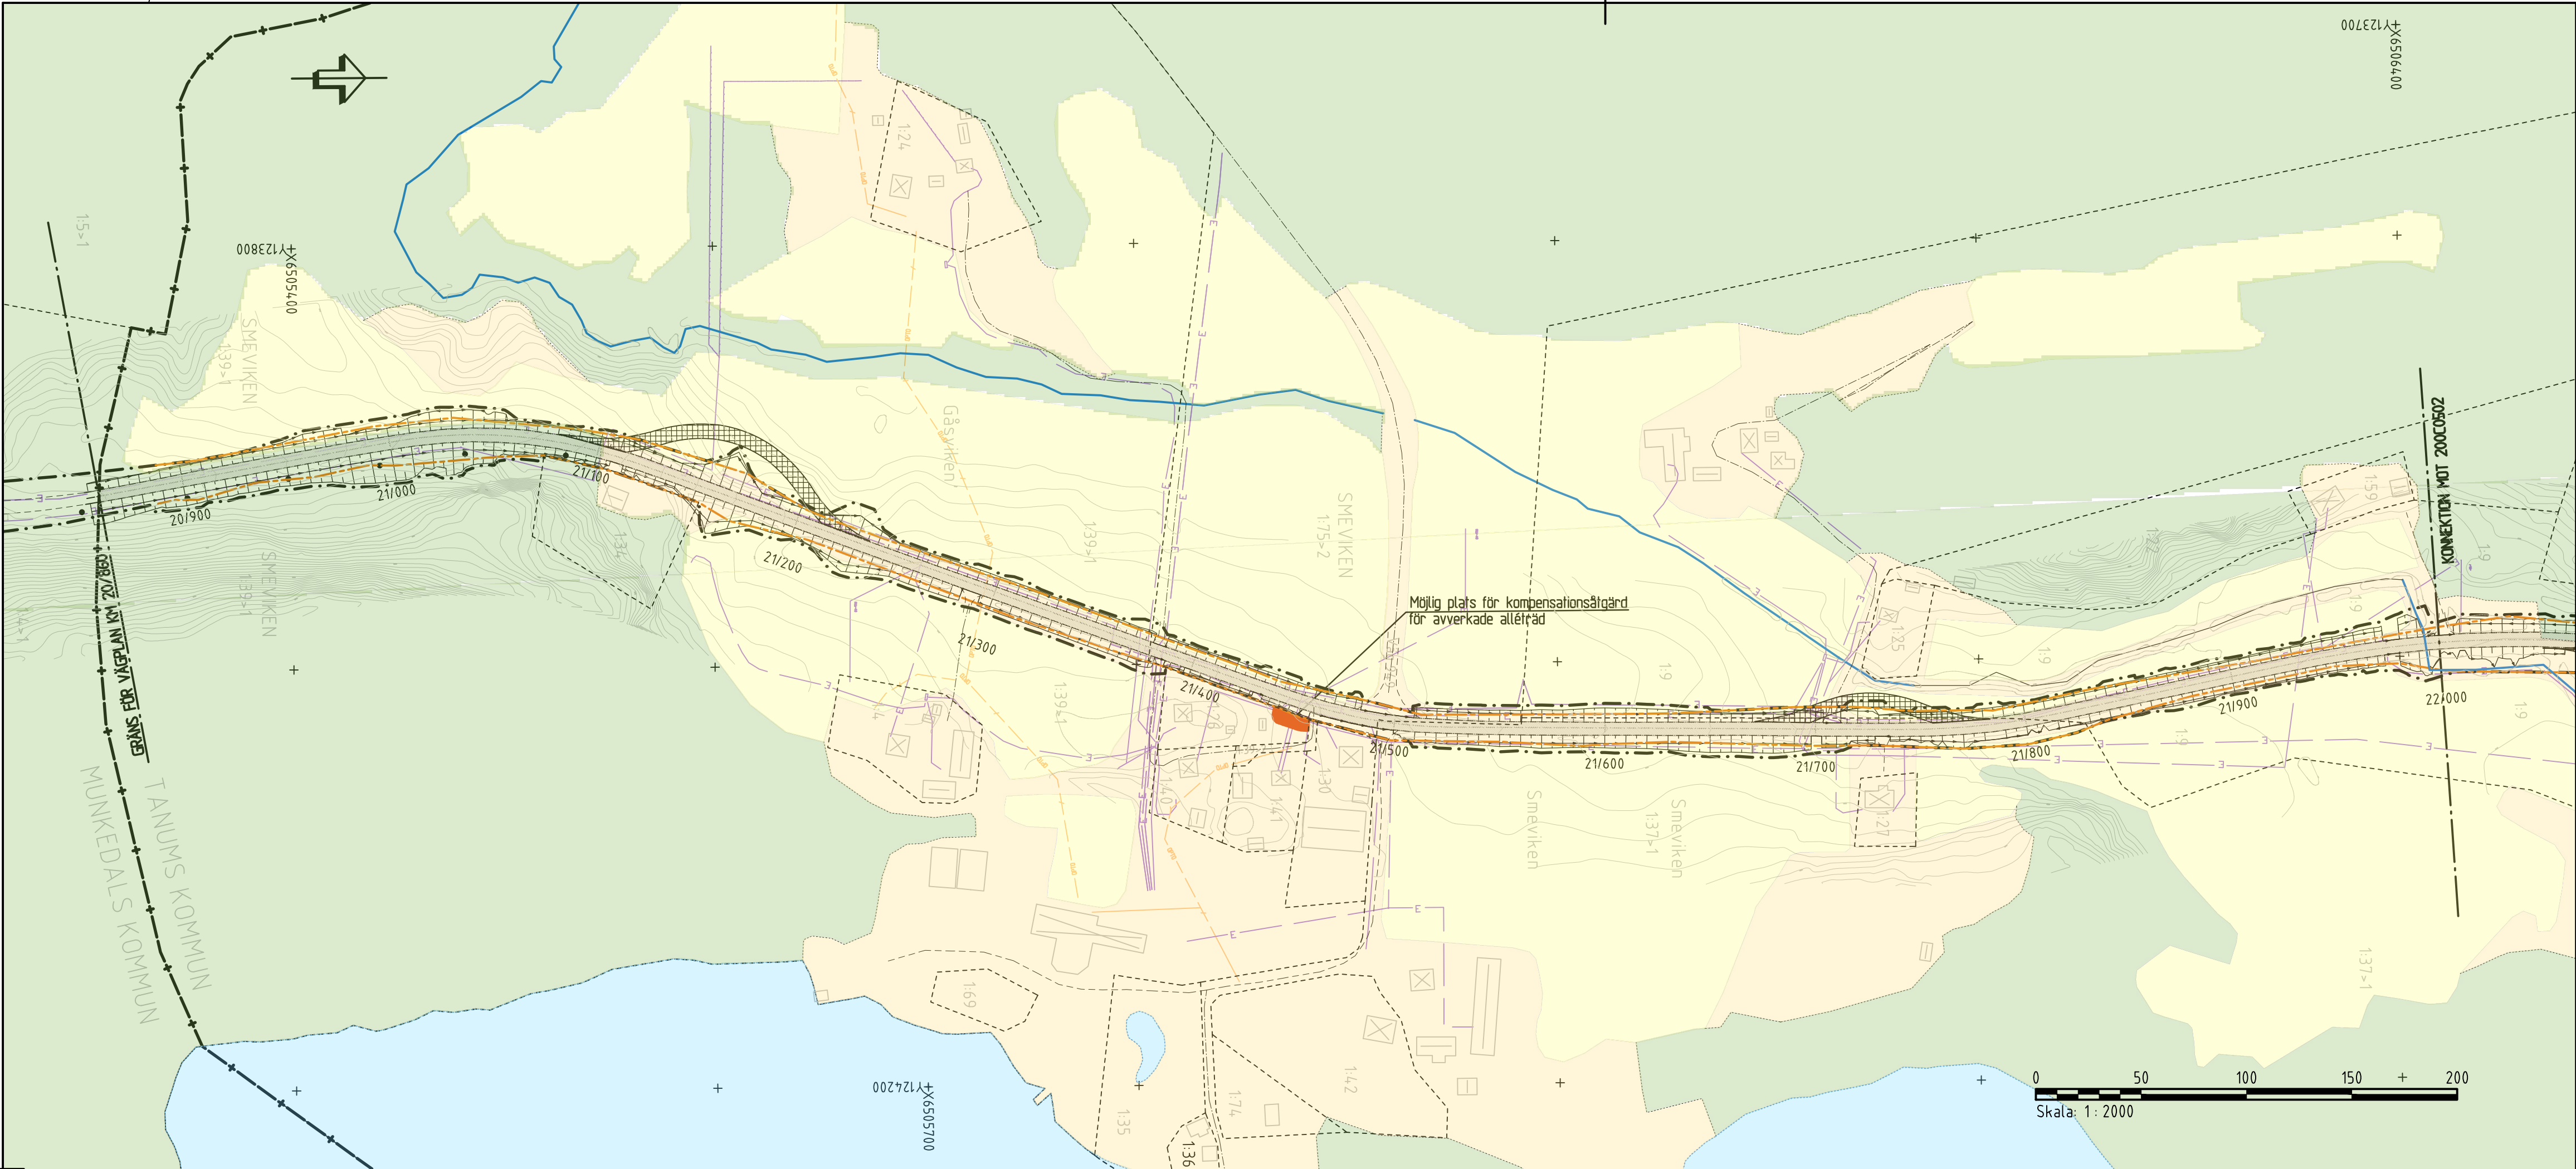

KOORDINATSYSTEM
SYSTEM I PLAN: SWEREF 99 12 00
SYSTEM I HÖJD: RH 2000

KARTDEKLARATION
FASTIGHETSKARTAN ERHÅLLEN 2019-05-20, UPPDATERAD 1 JANUARI 2021 AV AFRY.
PROJEKTERINGSKARTAN ERHÅLLEN 2019-05-20, JUSTERAD EFTER INMÄTNINGAR AV AFRY.
LEDNINGAR INMÄTADE FRÅN LEDNINGSKOLLENS SE SAMTLIGA LEDNINGSLÄGEN SKALL ANSES OSÄKRA.

TECKENFÖRKLARING PLAN

BEFINTLIGT

- TRAKTGRÄNS
- FASTIGHETSGRÄNS
- VÄGOMRÅDE
- STRANDLINJE - UNGEFÄRLIGT LÄGE
- TRUMMOR
- INVENTERAD FORNLÄMNING

OMRÅDESBESTÄMMELSER CA KM 29/550-30/400 VÄNSTER SIDA

BES 1*

*OMRÅDET SKALL RESERVERAS FÖR FRAMTIDA DEMONSTRATIONS- OCH UTBILDINGSANLÄGGNING FÖR EKOLOGI OCH KRETSLOPPSTEKNIK. BOENDE FÅR FÖREKOMMA I ANSLUTNING TILL UTBILDINGSVERKSAMHETEN. MARK SOM EJ TAS I ANSPRÅK FÖR DENNA VERKSAMHET SKALL FÖRBLI NATURMARK.

L*

*OMRÅDET HAR BETYDELSE FÖR JORDBRUKET OCH FÖR BEVARANDE AV DET ÖPPNA LANDSKAPET. ÅTGÄRDER FÅR INTE VIDTAS SOM KAN FÖRSVÄRA NÄRINGENS BEDRIVANDE.

PROJEKTERAT


- VÄGOMRÅDE
- VÄGRACKE - UNGEFÄRLIGT LÄGE
- TRUMMA
- DRÄNERINGSLEDNING
- DAGVATTENBRUNN MED KUPOLSIL
- 0/100
- NY BELÄGGNING, VÄGBANKEANTER OCH LÄNGDMÄTNING
- TILLFÄLLIG VÄG VID OMLÄGGNING AV TRUMMOR

TECKENFÖRKLARING PROFIL


BEFINTLIGT

- ANSLUTNING
- TRUMMA
- ANTAGEN BERGKNIVÅ

ORIENTERINGSFIGUR

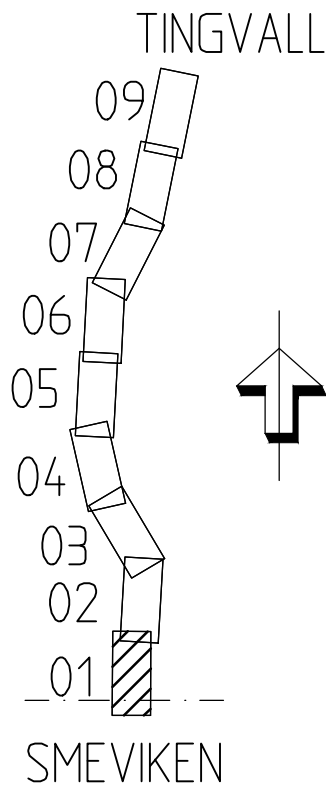

TYP AV PLAN		VÄGPLAN	
GRANSKNINGSSTATUS / SYFTE		-	
HANDLINGSTYP		-	
DATUM	2021-03-12	LEVERANS / ÄNDRINGS-PM	
OBJEKT	VÄG 165 HÄLLEVADSHOLM-TINGVALL		
DELOMRÅDE / BANDEL	SMEVIKEN-TINGVALL		
ANLÄGGNINGSDI	GEMENSAMT		
OBJEKTNUMMER / KM	130676	KONSTRUKTIONNUMMER	
BESTÄLLARE	TRAFIKVERKET	LEVERANTÖR	AFRY
SKAPAD AV	N STRÖM DAHL	UPPDRAGSGRUPP	743427
GODKÄND AV	E ECKERWALL	AVDELNING	
RITNINGSTYP	ILLUSTRATIONSKARTA OCH PROFIL		
TEKNIKOMRÅDE / INNEHÅLL	C TEKNIKÖVERGRIPANDE		
BESKRIVNING	KM 20/860-22/000		
SKALA	H1:200 L1:2000	FORMAT	A1
RITNINGSGRUPP	2 00 C 05 01	FÖRVALTNINGSNUMMER	
BLAD	NÄSTA BLAD	BET	

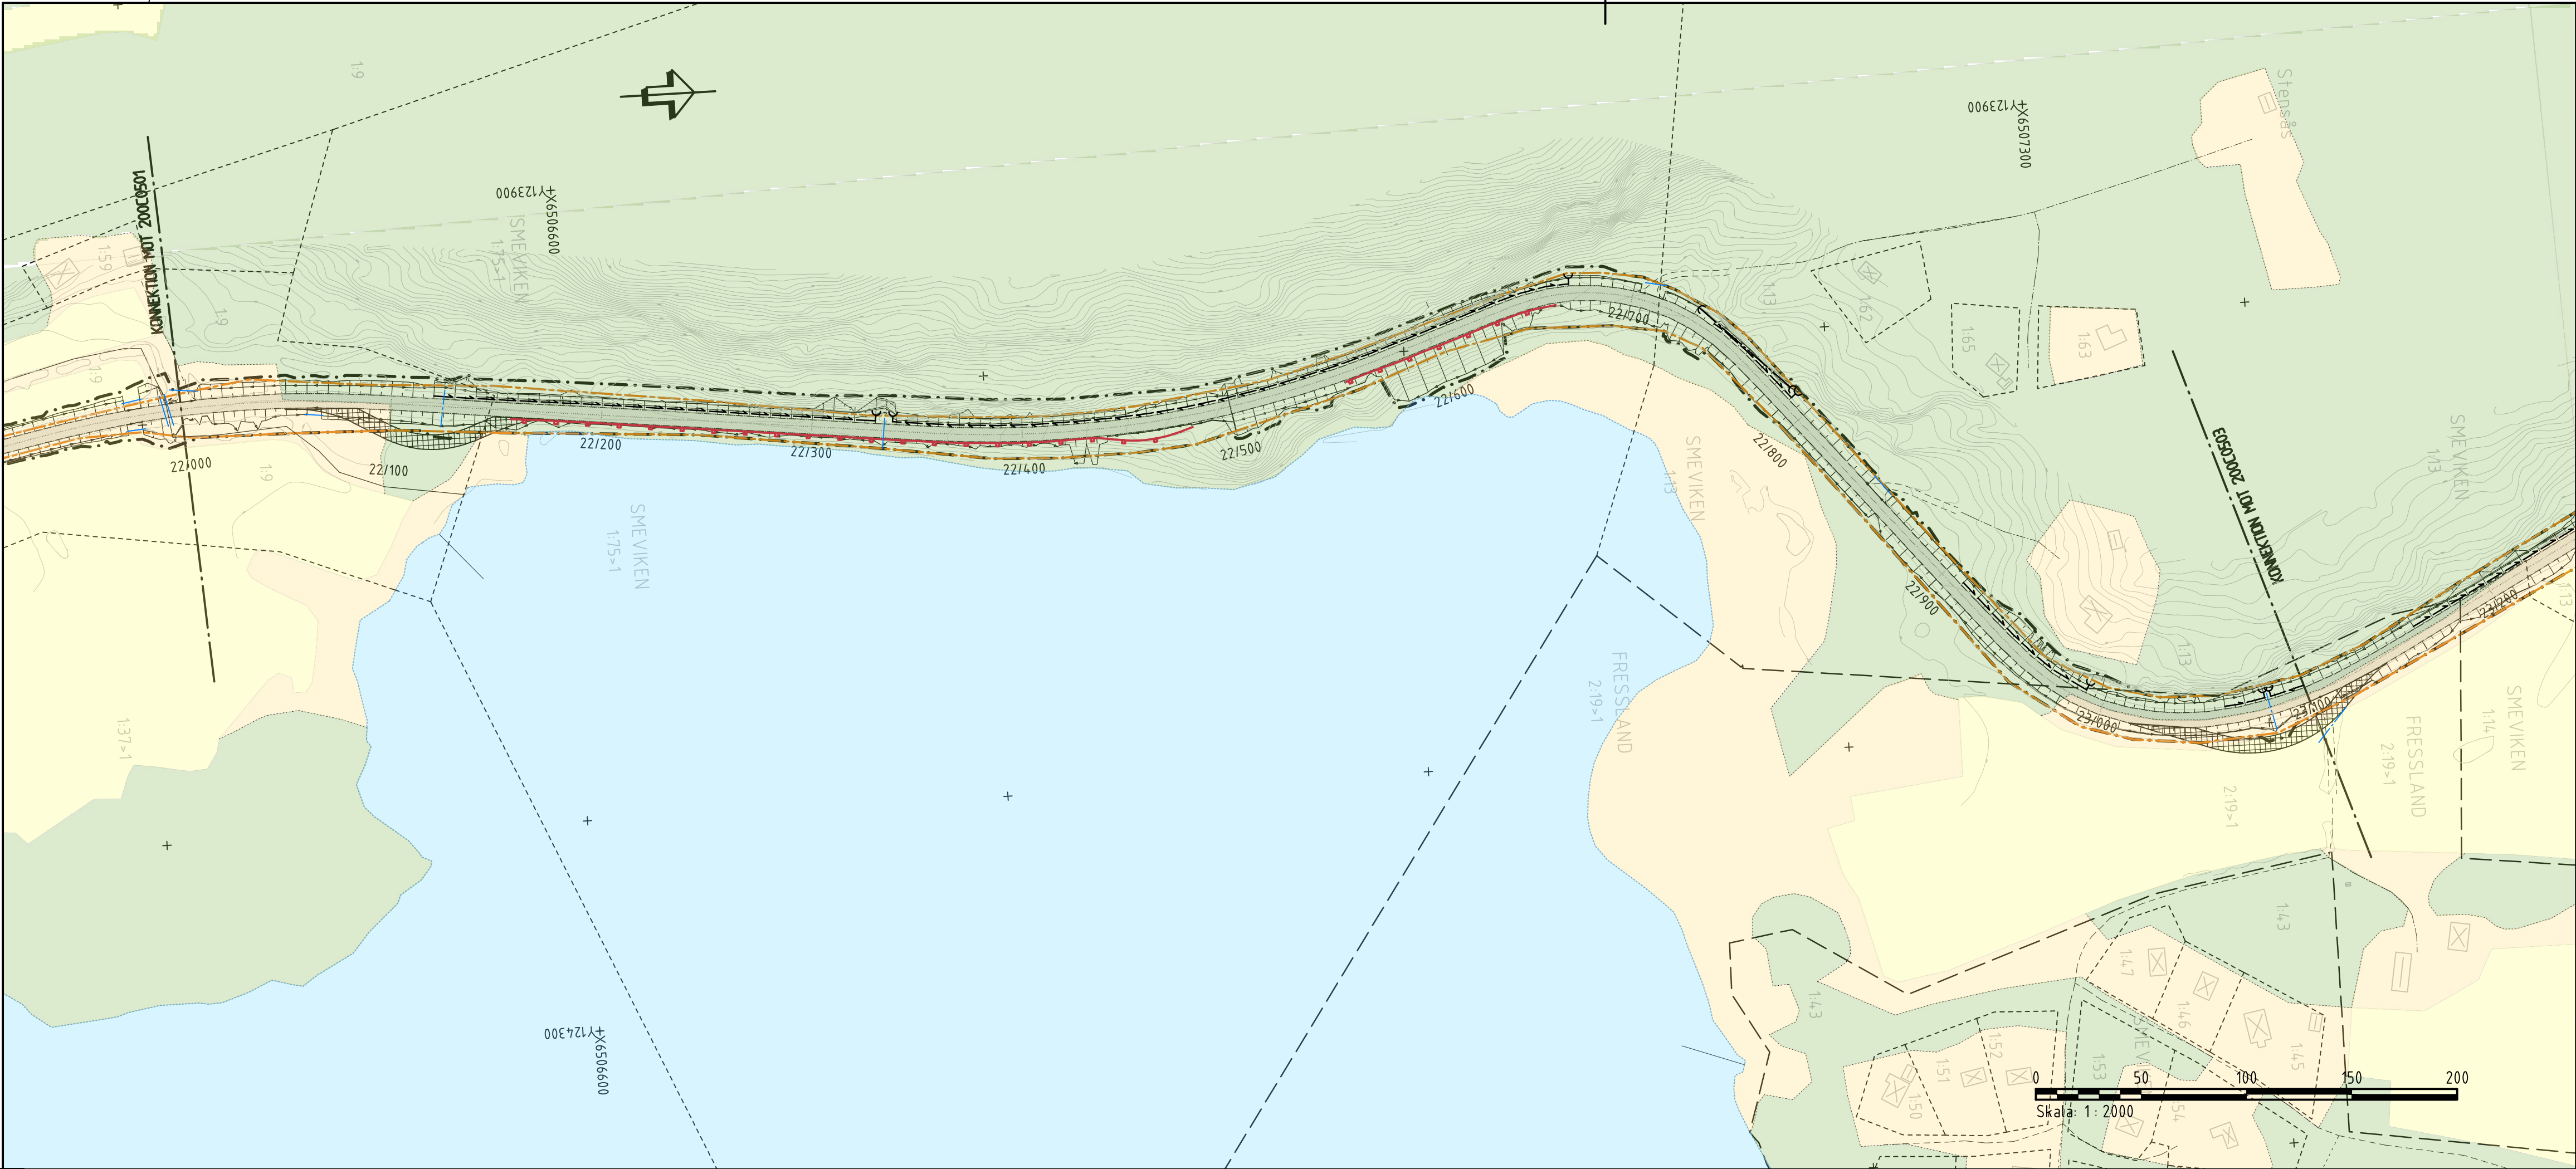

KOORDINATSYSTEM
SYSTEM I PLAN: SWEREF 99 12 00
SYSTEM I HÖJD: RH 2000

KARTEKLARATION
FASTIGHETSKARTAN ERHÅLLEN 2019-05-20. UPPDATERAD 1 JANUARI 2021 AV AFRY.
PROJEKTERINGSKARTAN ERHÅLLEN 2019-05-20. JUSTERAD EFTER INMÄTNINGAR AV AFRY.
LEDNINGAR INMÄTADE FRÅN LEDNINGSKOLLENS SE SAMTLIGA LEDNINGSLÄGEN SKALL ANSES OSÄKRA.

TECKENFÖRKLARING PLAN

- BEFINTLIGT
- TRAKTGRÄNS
 - FASTIGHETSGRÄNS
 - VÄGOMRÅDE
 - STRANDLINJE - UNGEFÄRLIGT LÄGE
 - TRUMMOR
 - INVENTERAD FORNLÄMNING

OMRÅDESBESTÄMMELSER CA KM 29/550-30/400 VÄNSTER SIDA

- BES 1*
- *OMRÅDET SKALL RESERVERAS FÖR FRAMTIDA DEMONSTRATIONS- OCH UTBILDNINGSANLÄGGNING FÖR EKOLOGI OCH KRETSLOPPSTEKNIK. BOENDE FÅR FÖREKOMMA I ANSLUTNING TILL UTBILDNINGVERKSAMHETEN. MARK SOM EJ TAS I ANSPRÅK FÖR DENNA VERKSAMHET SKALL FÖRBLI NATURMARK.
- L*
- *OMRÅDET HAR BETYDELSE FÖR JORDBRUKET OCH FÖR BEVARANDE AV DET ÖPPNA LANDSKAPET. ÅTGÄRDER FÅR INTE VIDTAS SOM KAN FÖRSVÄRA NÄRINGENS BEDRIVANDE.



PROJEKTERAT

- VÄGOMRÅDE
- VÄGRÄCKE - UNGEFÄRLIGT LÄGE
- TRUMMA
- DRÄNERINGSLEDNING
- DAGVATTENBRUNN MED KUPOLSL
- NY BELÄGGNING, VÄGBANEFÄROR OCH LÄNGDMÄTNING
- TILLFÄLLIG VÄG VID OMLÄGGNING AV TRUMMOR


TECKENFÖRKLARING PROFIL

- BEFINTLIGT
- ANSLUTNING
 - TRUMMA
 - ANTAGEN BERGKNIV

ORIENTERINGSFIGUR

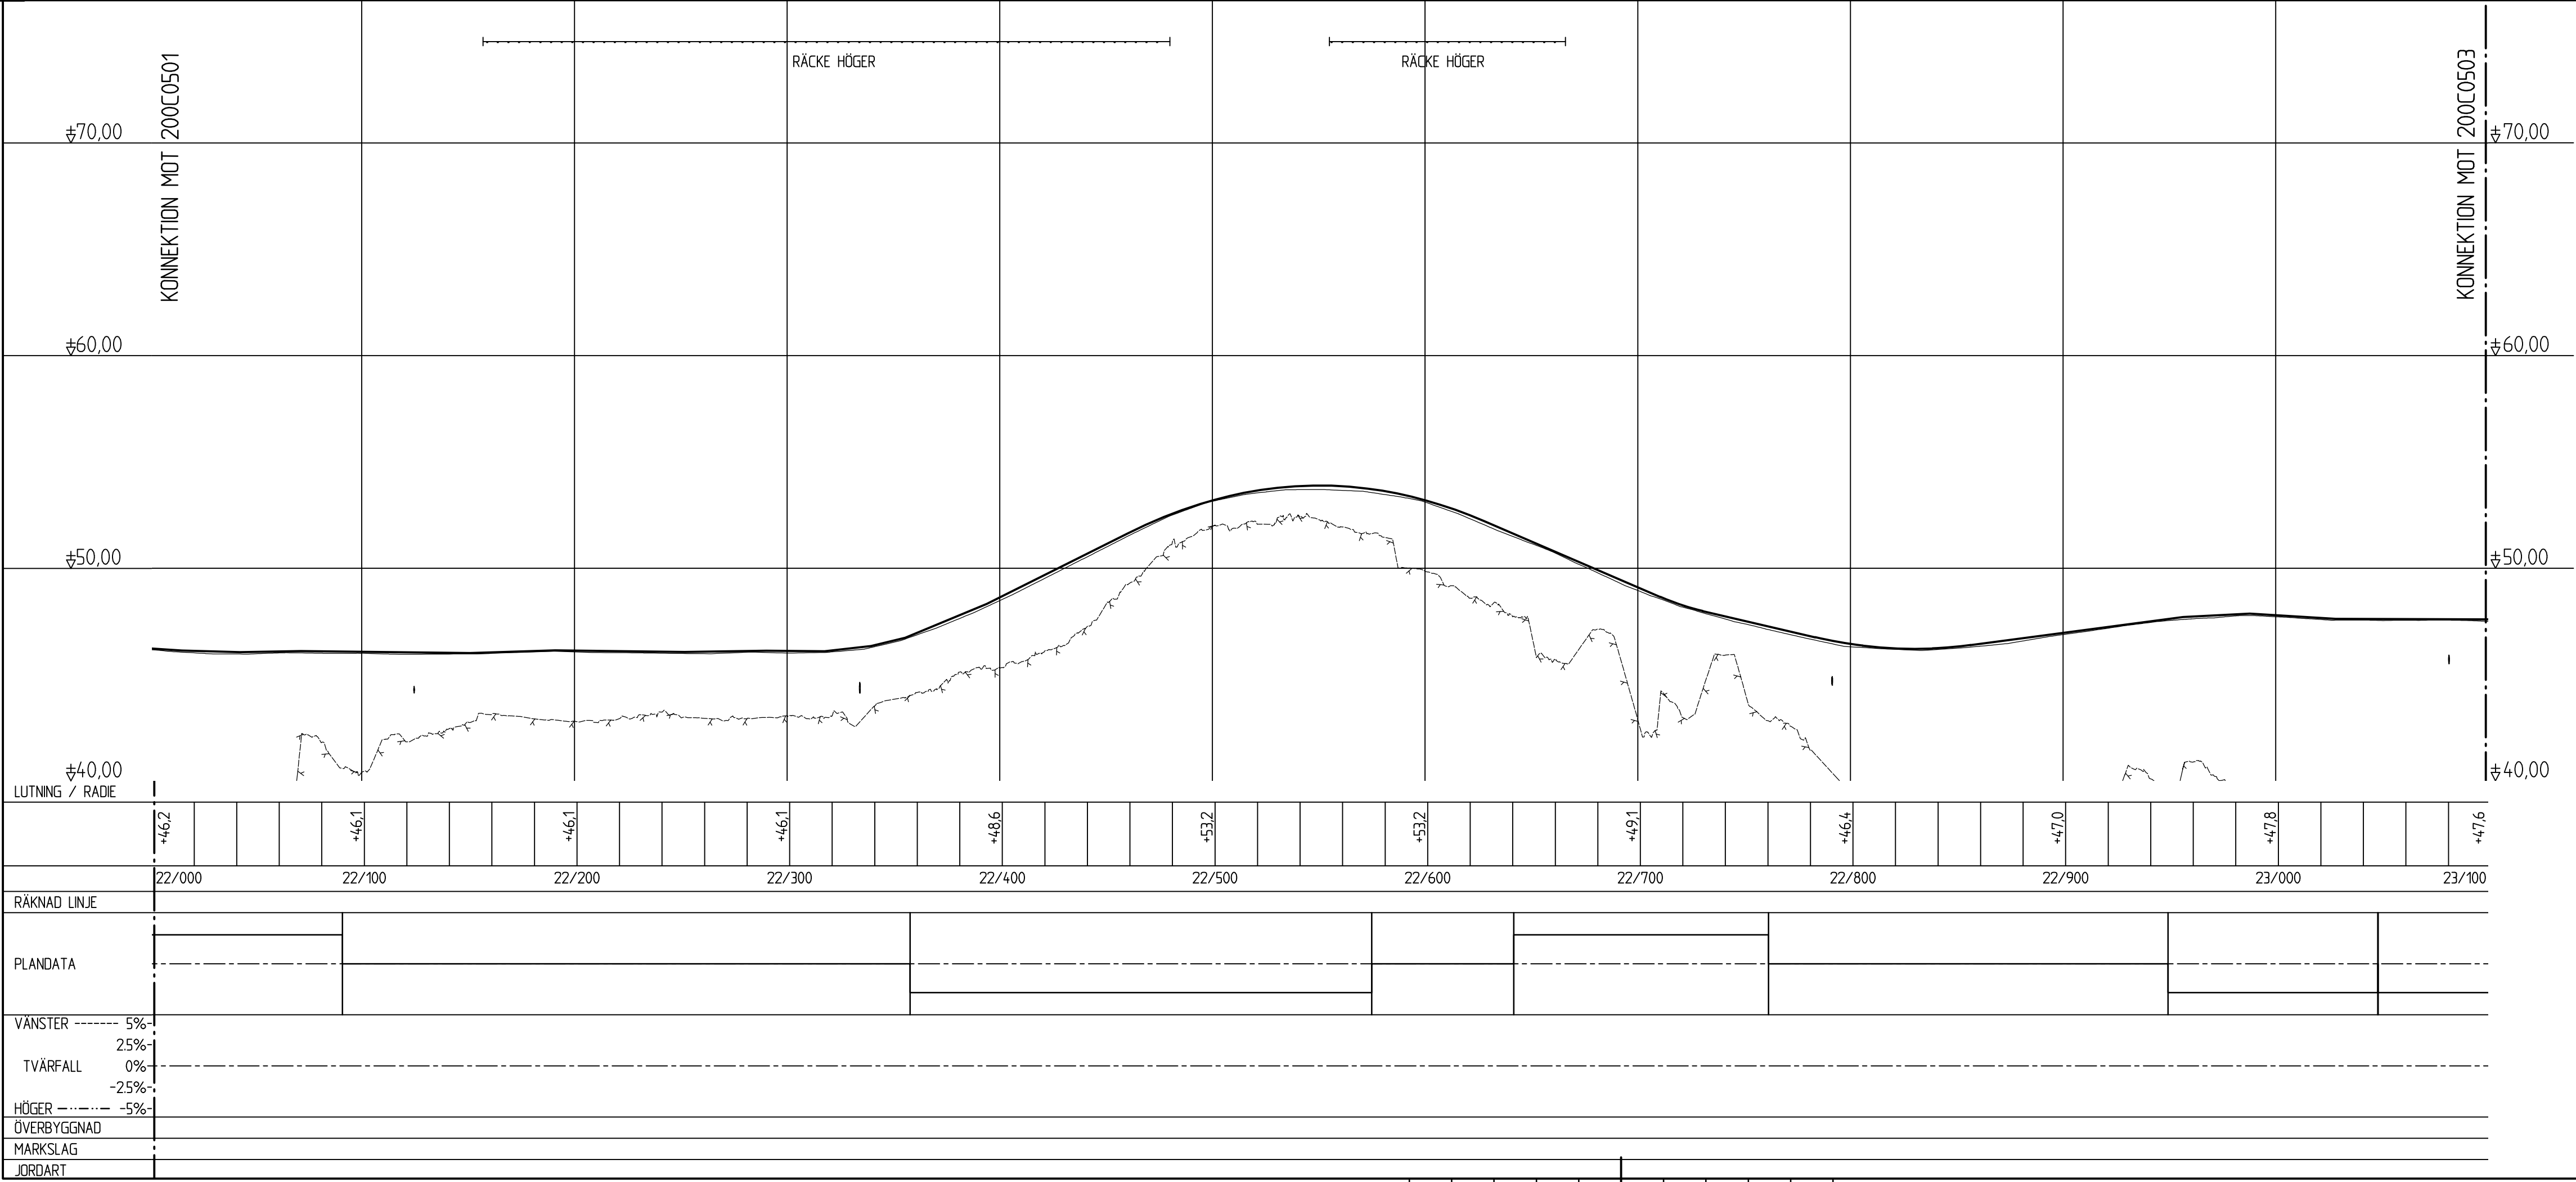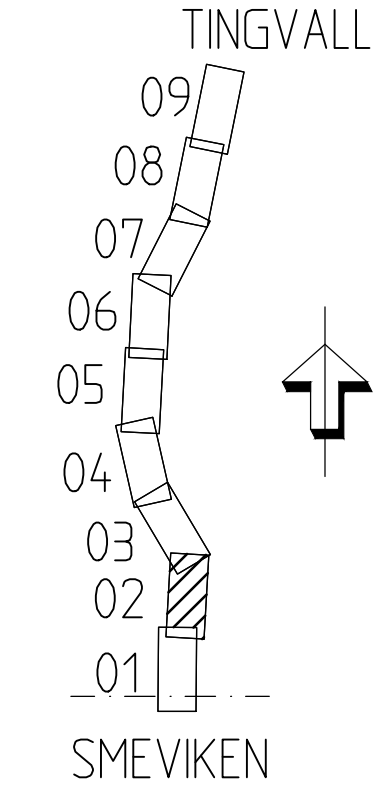

TYP AV PLAN		VÄGPLAN	
GRANSKNINGSSTATUS / SYFTE		-	
HANDLINGSTYP		-	
DATUM	2021-03-12	LEVERANS / ÄNDRINGS-PM	
OBJEKT	VÄG 165 HÄLLEVADSHOLM-TINGVALL		
DELOMRÅDE / BANDEL	SMEVIKEN-TINGVALL		
ANLÄGGNINGSDR	GEMENSAMT		
OBJEKTNUMMER / KM	130676	KONSTRUKTIONNUMMER	
BESTÄLLARE	TRAFIKVERKET	LEVERANTÖR	AFRY
SKAPAD AV	N STRÖMDAHL	UPPDRAGNUMMER	743427
GODKÄND AV	E ECKERWALL	ÄNDRING	
RITNINGSTYP	ILLUSTRATIONSKARTA OCH PROFIL		
TEKNIKOMRÅDE / INNEHÅLL	C TEKNIKÖVERGRIPANDE		
BESKRIVNING	KM 22/000-23/100		
SKALA	H1:200 L1:2000A1	FÖRVALTNINGSNUMMER	
RITNINGSDATUM	2 00 C 05 02	BLAD	NÄSTA BLAD BET

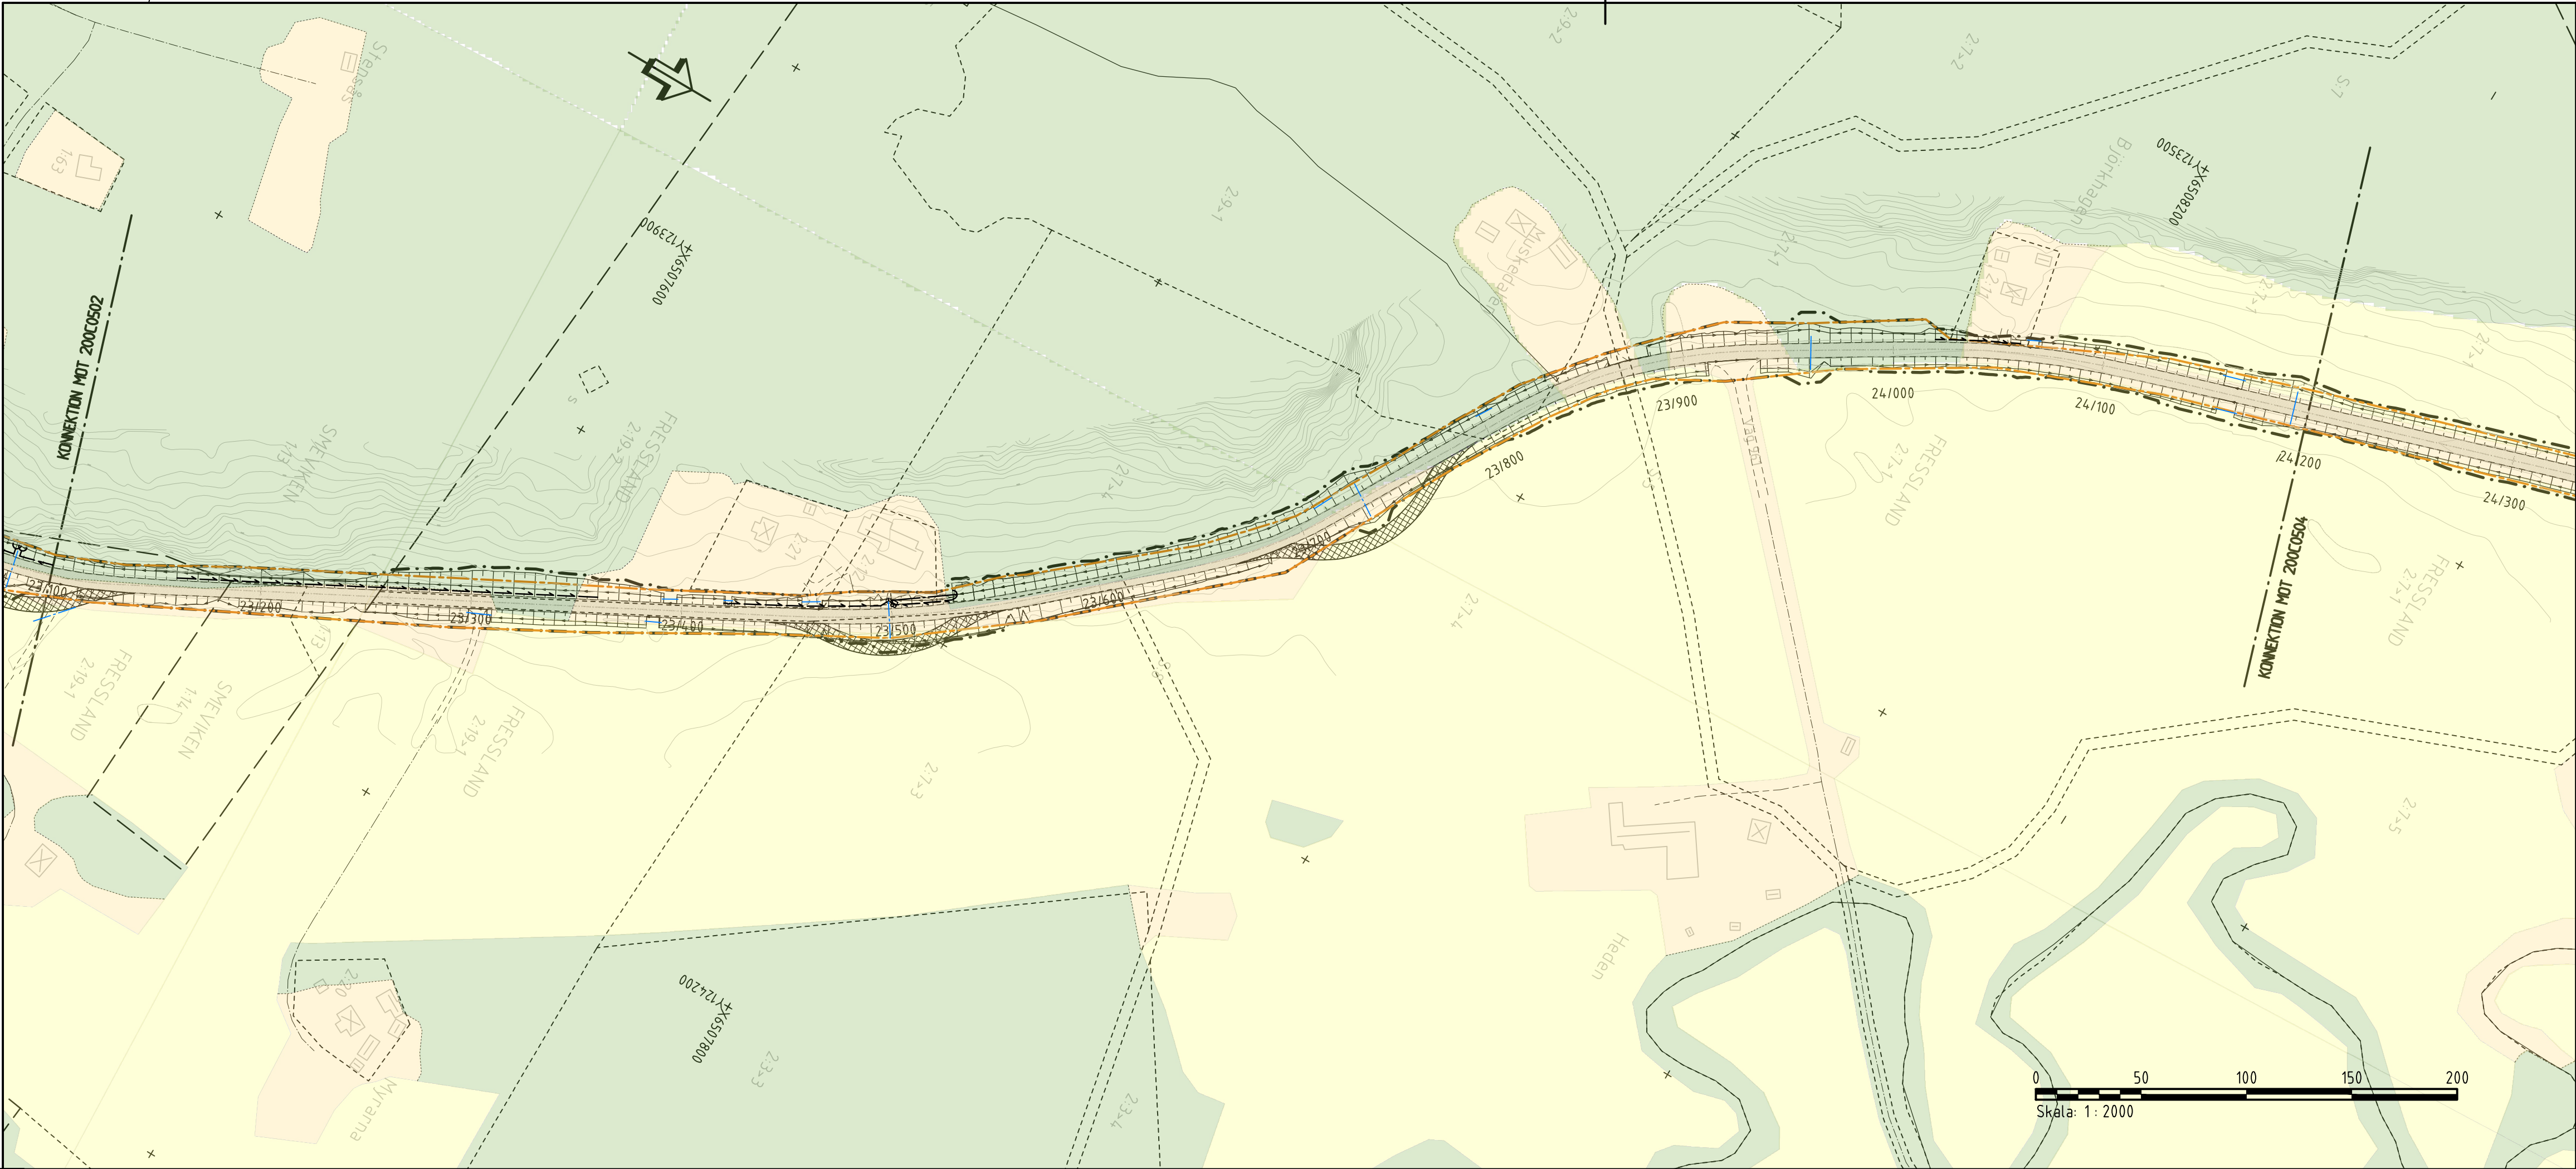

COORDINATSYSTEM
SYSTEM I PLAN: SWEREF 99 12 00
SYSTEM I HÖJD: RH 2000

KARTDEKLARATION
FASTIGHETSKARTAN ERHÅLLEN 2019-05-20, UPPDATERAD 1 JANUARI 2021 AV AFRY.
PROJEKTERINGSKARTAN ERHÅLLEN 2019-05-20, JUSTERAD EFTER MÄTNINGAR AV AFRY.
LEDNINGAR INHÄMTADE FRÅN LEDNINGSKOLLENS SE SAMTLIGA LEDNINGSLÄGEN SKALL ANSES OSÄKRA.

TECKENFÖRKLARING PLAN

- BEFINTLIGT
- TRAKTGRÄNS
 - FASTIGHETSGRÄNS
 - VÄGOMRÅDE
 - STRANDLINJE - UNGEFÄRLIGT LÄGE
 - TRUMMOR
 - INVENTERAD FORNLÄMNING

OMRÅDESBESTÄMMELSER CA KM 29/550-30/400 VÄNSTER SIDA

- BES 1*
- *OMRÅDET SKALL RESERVERAS FÖR FRAMTIDA DEMONSTRATIONS- OCH UTBILDNINGSANLÄGGNING FÖR EKOLOGI OCH KRETSLOPPSTEKNIK. BOENDE FÅR FÖREKOMMA I ANSLUTNING TILL UTBILDNINGVERKSAMHETEN. MARK SOM EJ TAS I ANSPRÅK FÖR DENNA VERKSAMHET SKALL FÖRBLI NATURMARK.
- L*
- *OMRÅDET HAR BETYDELSE FÖR JORDBRUKET OCH FÖR BEVARANDE AV DET ÖPPNA LANDSKAPET. ÅTGÄRDER FÅR INTE VIDTAS SOM KAN FÖRSVÄRA NÄRINGENS BEDRIVANDE.


PROJEKTERAT

- VÄGOMRÅDE
- VÄGRÄCKE - UNGEFÄRLIGT LÄGE
- TRUMMA
- DRÄNERINGSLEDNING
- DAGVATTENBRUNN MED KUPOLSL
- NY BELÄGGNING, VÄGBANEKANTER OCH LÄNGDMÄTNING
- TILLFÄLLIG VÄG VID OMLÄGGNING AV TRUMMOR


TECKENFÖRKLARING PROFIL


- BEFINTLIGT
- ANSLUTNING
 - TRUMMA
 - ANTAGEN BERGSNIVÅ

ORIENTERINGSFIGUR

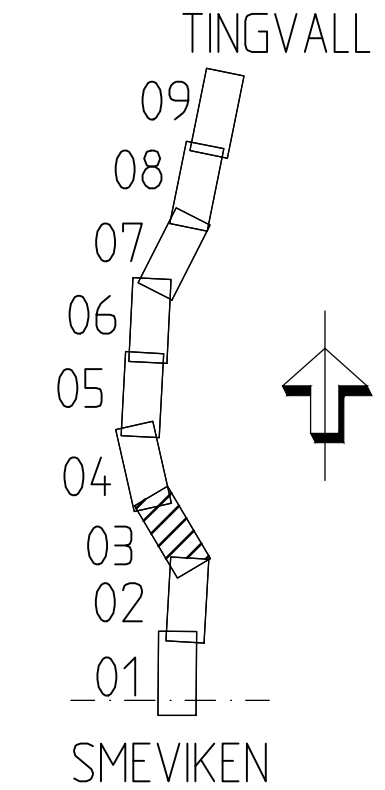

TYP AV PLAN		VÄGPLAN	
GRANSKNINGSSTATUS / SYFTE		-	
HANDLINGSTYP		-	
DATUM	2021-03-12	LEVERANS / ÄNDRINGS-PM	
OBJEKT	VÄG 165 HÄLLEVADSHOLM-TINGVALL		
DELOMRÅDE / BANDEL	SMEVIKEN-TINGVALL		
ANLÄGGNINGSDEL	GEMENSAMT		
OBJEKTNUMMER / KM	130676	KONSTRUKTIONSNUMMER	
BESTÄLLARE	TRAFIKVERKET	LEVERANTÖR	AFRY
SKAPAD AV	N STRÖMDAHL	UPPDAGSNUMMER	743427
GODKÄND AV	E ECKERWALL	AVDELNING	
RITNINGSTYP	ILLUSTRATIONSKARTA OCH PROFIL		
TEKNIKOMRÅDE / INNEHÅLL	C TEKNIKÖVERGRIPANDE		
BESKRIVNING	KM 23/100-24/200		
SKALA	H1:200	FORMAT	L1:2000A1
RITNINGSNUMMER	2 00 C 05 03	FÖRVALTNINGSNUMMER	
BLAD		NÄSTA BLAD	BET

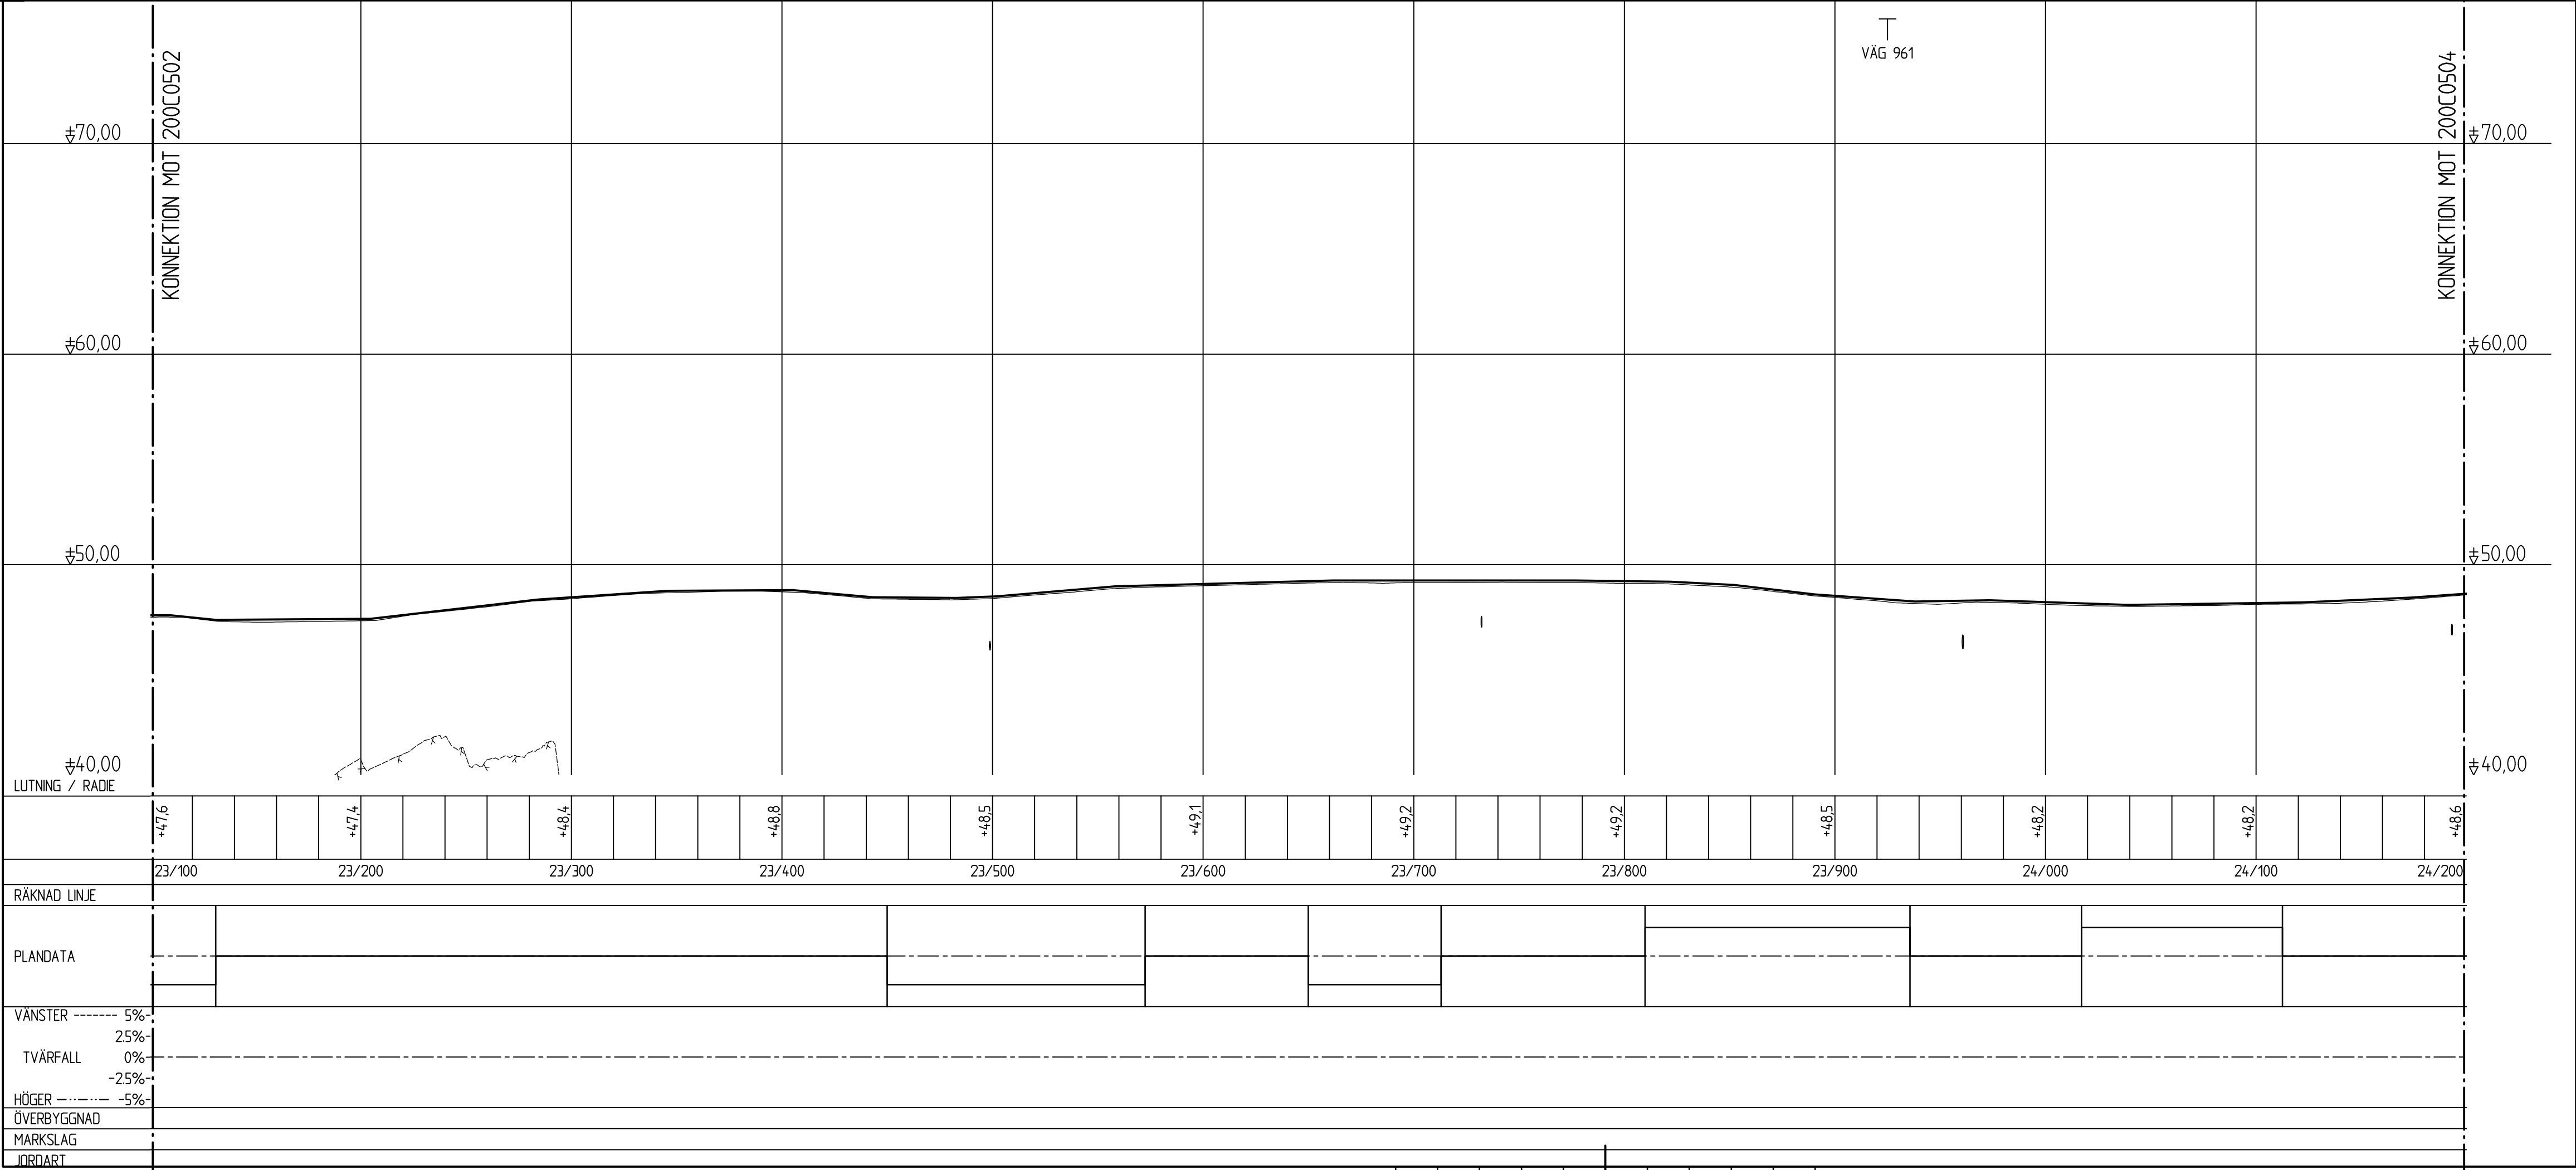

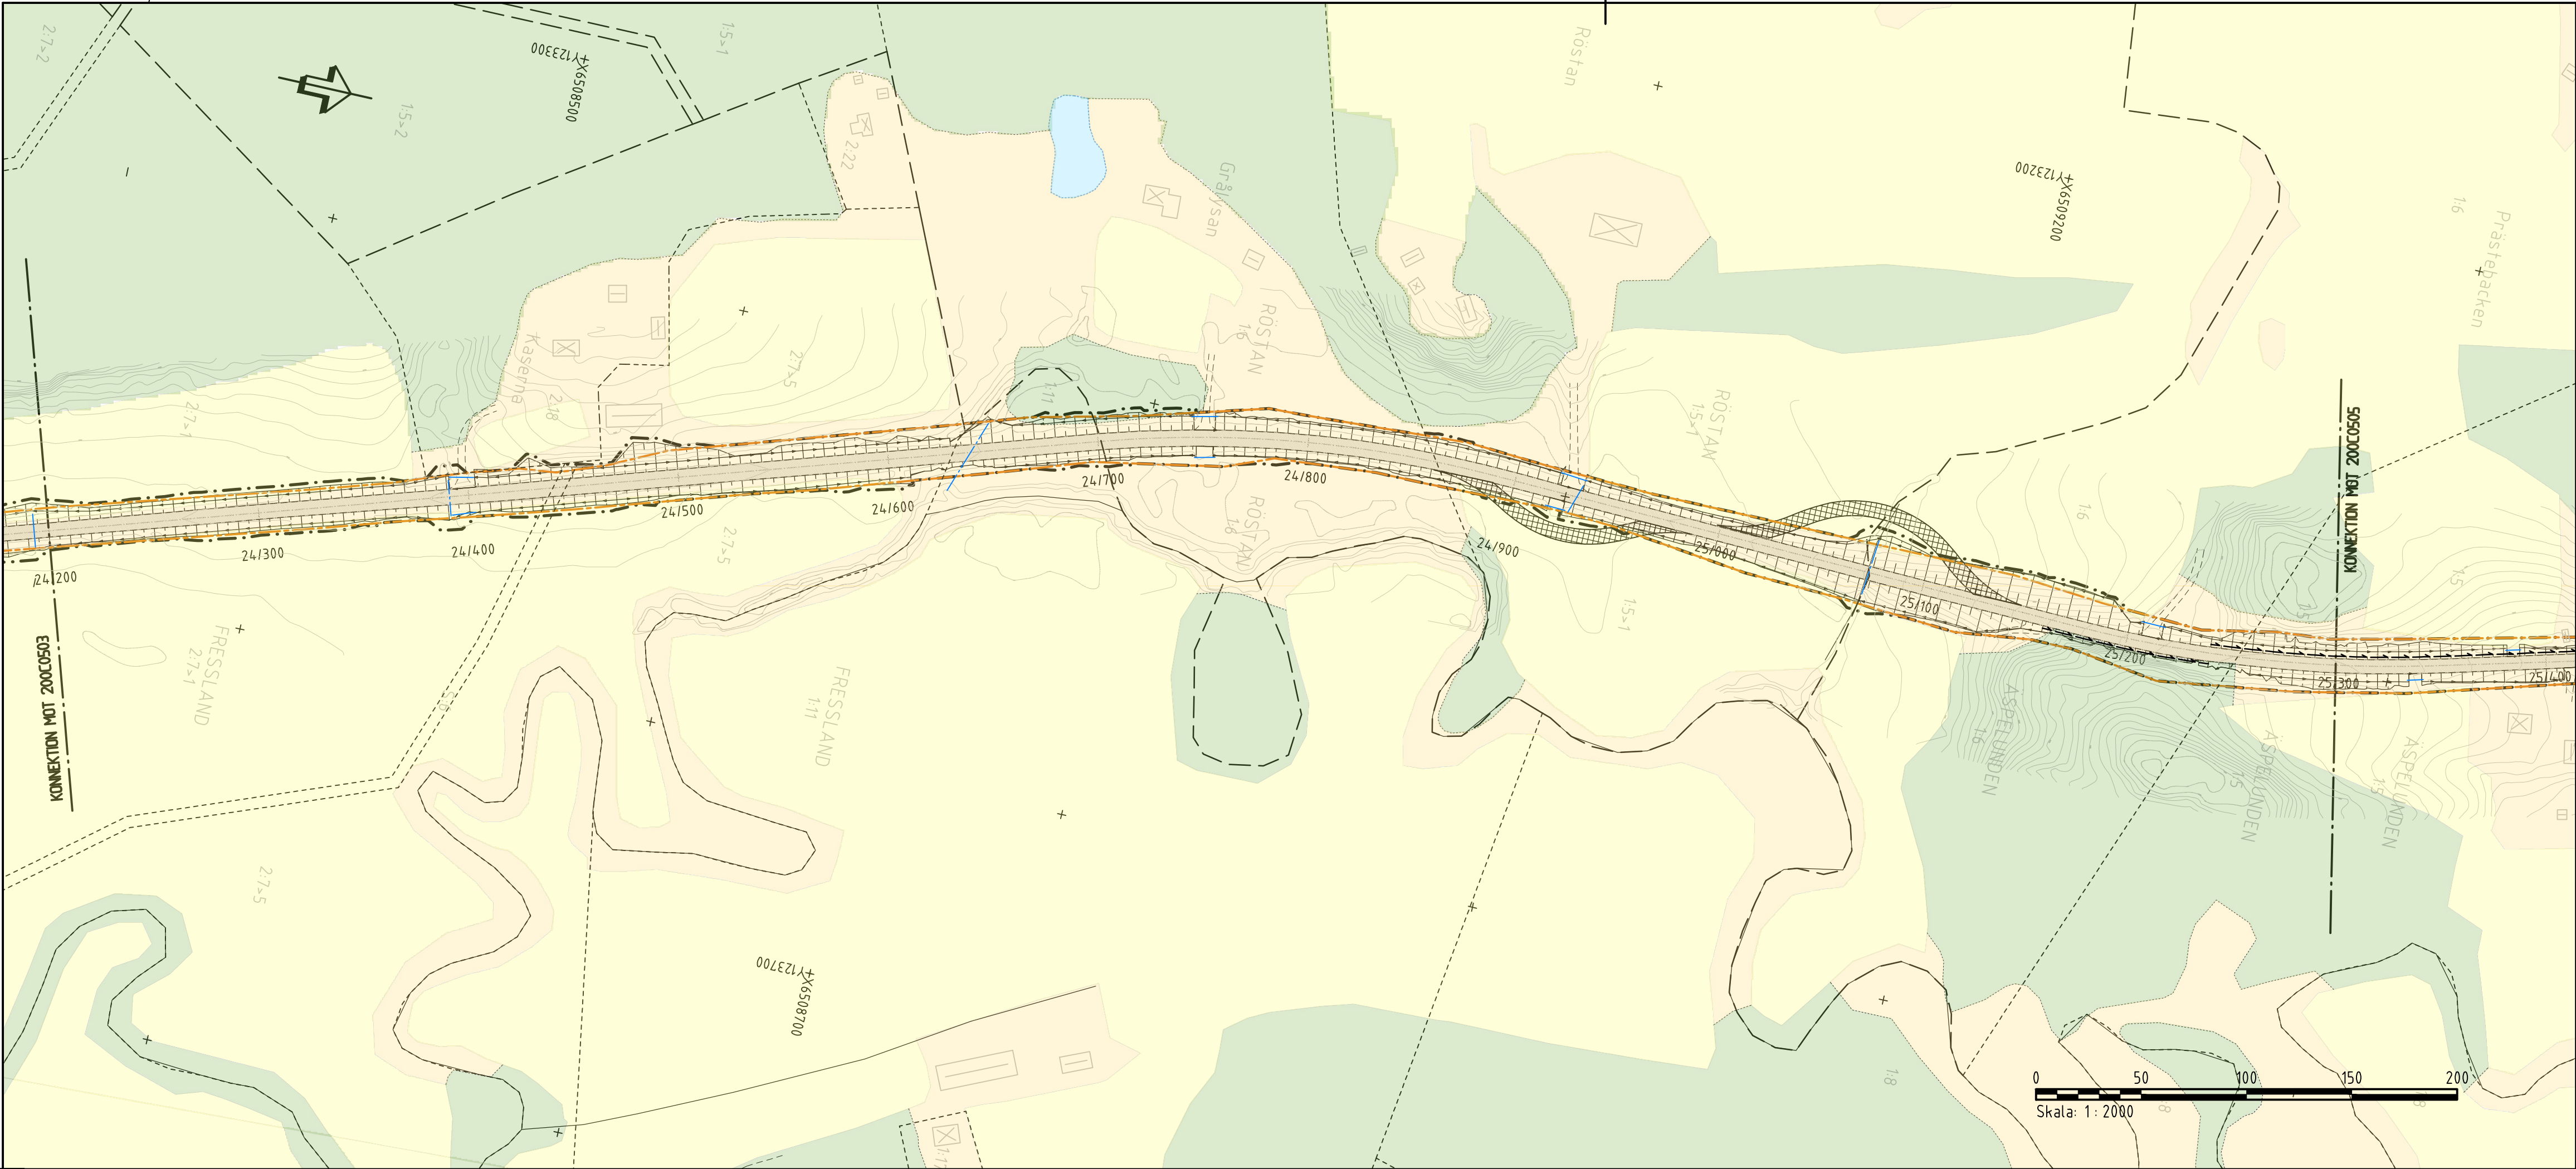

KOORDINATSYSTEM
 SYSTEM I PLAN: SWEREF 99 12 00
 SYSTEM I HÖJD: RH 2000
 KARTDEKLARATION
 FASTIGHETSKARTAN ERHÅLLEN 2019-05-20, UPPDATERAD 1 JANUARI 2021 AV AFRY.
 PROJEKTERINGSKARTA ERHÅLLEN 2019-05-20, JUSTERAD EFTER INMÄTNINGAR AV AFRY.
 LEDNINGAR INHÄMTADE FRÅN LEDNINGSKOLLENS SE SAMTLIGA LEDNINGSLÄGEN SKALL ANSES OSÄKRA.

TECKENFÖRKLARING PLAN

- BEFINTLIGT
- TRAKTGRÄNS
 - FASTIGHETSGRÄNS
 - VÄGOMRÅDE
 - STRANDLINJE - UNGEFÄRLIGT LÄGE
 - TRUMMOR
 - INVENTERAD FORNLÄMNING

OMRÅDESBESTÄMMELSER CA KM 29/550-30/400 VÄNSTER SIDA

- BES1*
- *OMRÅDET SKALL RESERVERAS FÖR FRAMTIDA DEMONSTRATIONS- OCH UTBILDNINGSANLÄGGNING FÖR EKOLOGI OCH KRETSLOPPSTEKNIK. BOENDE FÅR FÖREKOMMA I ANSLUTNING TILL UTBILDNINGVERKSAMHETEN. MARK SOM EJ TAS I ANSPRÅK FÖR DENNA VERKSAMHET SKALL FÖRBLI NATURMARK.
- L*
- *OMRÅDET HAR BETYDELSE FÖR JORDBRUKET OCH FÖR BEVARANDE AV DET ÖPPNA LANDSKAPET. ÅTGÄRDER FÅR INTE VIDTAS SOM KAN FÖRSVÄRA NÄRINGENS BEHÖRANDE.


PROJEKTERAT

- VÄGOMRÅDE
- VÄGRÄCKE - UNGEFÄRLIGT LÄGE
- TRUMMA
- DRÄNERINGSLEDNING
- DAGVATTENBRUNN MED KUPOLSL
- 0/100
- NY BELÄGGNING, VÄGBANKEKANTER OCH LÄNGDMÄTNING
- TILLFÄLLIG VÄG VID OMLÄGGNING AV TRUMMOR


TECKENFÖRKLARING PROFIL

- BEFINTLIGT
- ANSLUTNING
 - TRUMMA
 - ANTAGEN BERGKNIV

ORIENTERINGSFIGUR

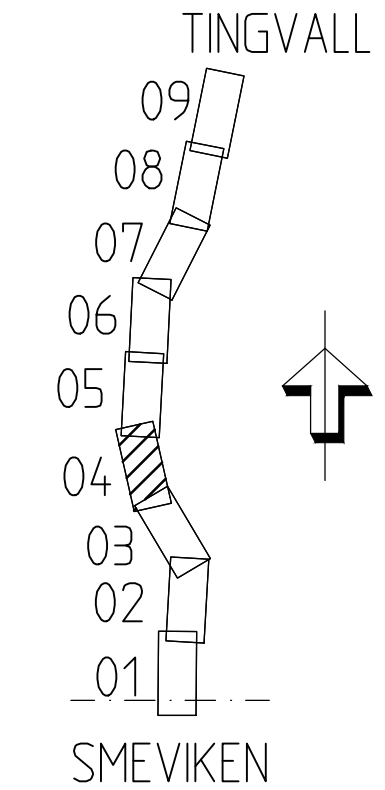

TYP AV PLAN		VÄGPLAN	
GRANSKNINGSSTATUS / SYFTE		-	
HANDLINGSTYP		-	
DATUM	2021-03-12	LEVERANS / ÄNDRINGS-PM	
OBJEKT	VÄG 165 HÄLLEVADSHOLM-TINGVALL		
DELOMRÅDE / BANDEL	SMEVIKEN-TINGVALL		
ANLÄGGNINGSGEDEL	GEMENSAMT		
OBJEKTNUMMER / KM	130676	KONSTRUKTIONNUMMER	
BESTÄLLARE	TRAFIKVERKET	LEVERANTÖR	AFRY
SKAPAD AV	N STRÖM DAHL	UPPDRAGSNUMMER	743427
GODKÄND AV	E ECKERWALL	ÄNDRING	
RITNINGSTYP	ILLUSTRATIONSKARTA OCH PROFIL		
TEKNIKOMRÅDE / INNEHÅLL	C TEKNIKÖVERGRIPANDE		
BESKRIVNING	KM 24/200-25/300		
SKALA	H1:200 L1:2000	FORMAT	A1
RITNINGSDATUM	2 00 C 05 04	FÖRVALTNINGSNUMMER	
BLAD	NÄSTA BLAD	BET	

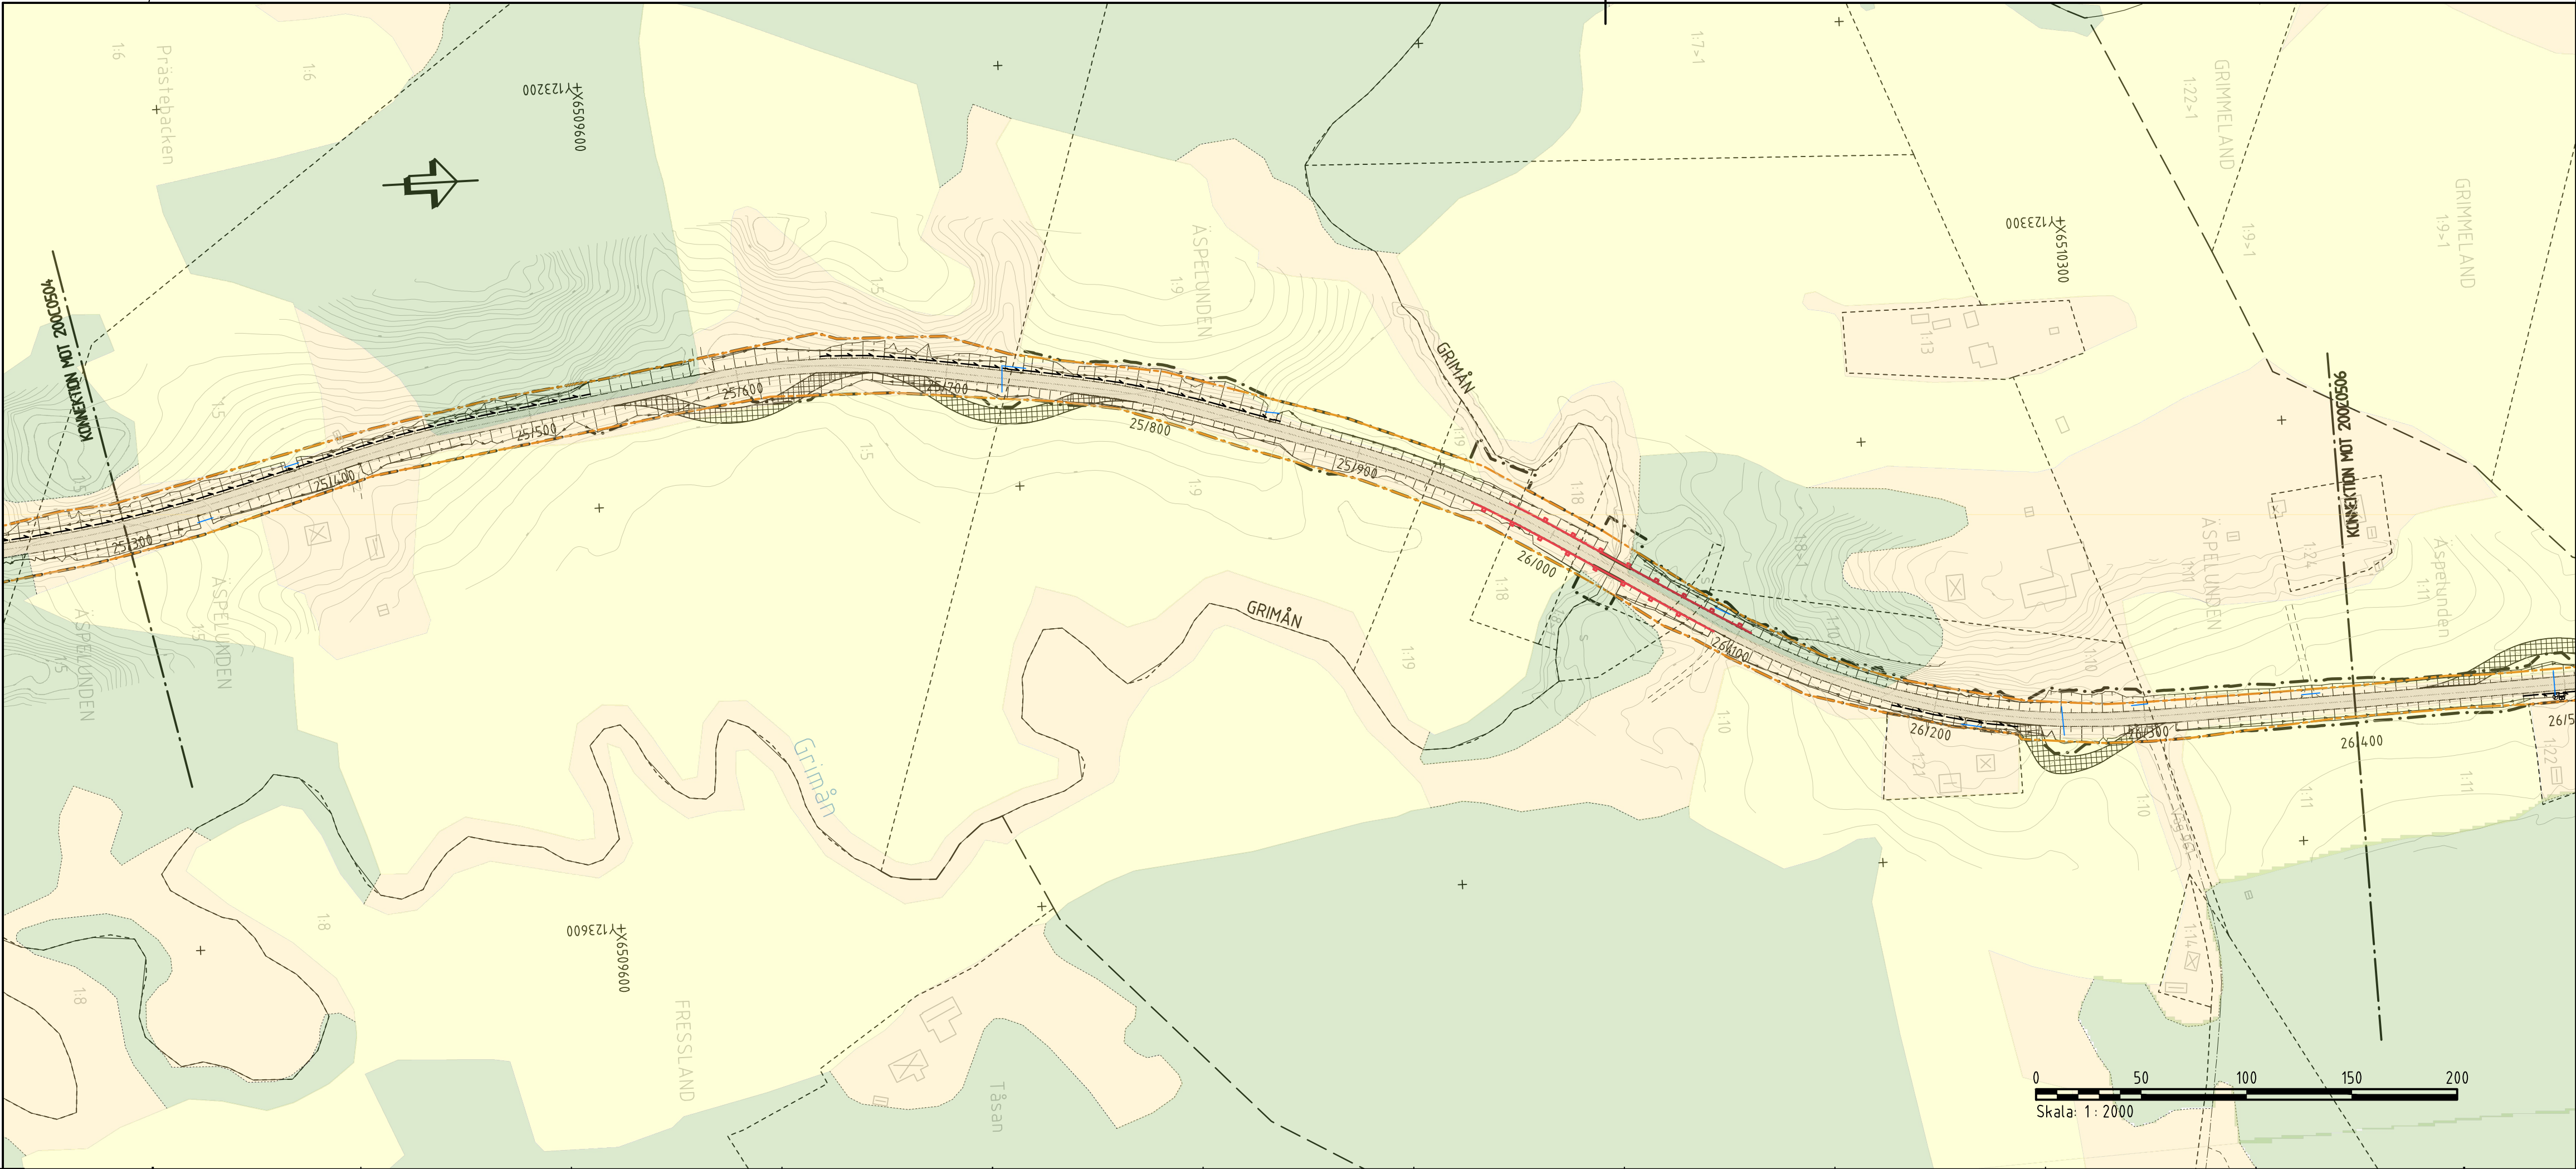

KOORDINATSYSTEM
SYSTEM I PLAN: SWEREF 99 12 00
SYSTEM I HÖJD: RH 2000

KARTEKLARATION
FASTIGHETSKARTAN ERHÅLLEN 2019-05-20, UPPDATERAD 1 JANUARI 2021 AV AFRY.
PROJEKTERINGSKARTAN ERHÅLLEN 2019-05-20, JUSTERAD EFTER INMÄTNINGAR AV AFRY.
LEDNINGAR INHÄMTADE FRÅN LEDNINGSKOLLENS SE SAMTLIGA LEDNINGSLÄGEN SKALL ANSES OSÄKRA.

TECKENFÖRKLARING PLAN

BEFINTLIGT

- TRAKTGRÄNS
- FASTIGHETSGRÄNS
- VÄGOMRÅDE
- STRANDLINJE - UNGEFÄRLIGT LÄGE
- TRUMMOR
- INVENTERAD FORNLÄMNING

OMRÅDESBESTÄMMELSER CA KM 29/550-30/400 VÄNSTER SIDA

BES1*

*OMRÅDET SKALL RESERVERAS FÖR FRAMTIDA DEMONSTRATIONS- OCH UTBILDINGSANLÄGGNING FÖR EKOLOGI OCH KRETSLOPPSTEKNIK. BOENDE FÅR FÖREKOMMA I ANSLUTNING TILL. UTBILDNINGVERKSAMHETEN. MARK SOM EJ TAS I ANSPRÅK FÖR DENNA VERKSAMHET SKALL FÖRBLI NATURMARK.

L*

*OMRÅDET HAR BETYDELSE FÖR JORDBRUKET OCH FÖR BEVARANDE AV DET ÖPPNA LANDSKAPET. ÅTGÄRDER FÅR INTE VIDTAS SOM KAN FÖRSVÄRA NÄRINGENS BEDRIVANDE.

PROJEKTERAT


- VÄGOMRÅDE
- VÄGRÄCKE - UNGEFÄRLIGT LÄGE
- TRUMMA
- DRÄNERINGSLEDNING
- DAGVATTENBRUNN MED KUPOLSL
- 0/100
- NY BELÄGGNING, VÄGBANEKANTER OCH LÄNGDMÄTNING
- TILLFÄLLIG VÄG VID OMLÄGGNING AV TRUMMOR

TECKENFÖRKLARING PROFIL


BEFINTLIGT

- ANSLUTNING
- TRUMMA
- ANTAGEN BERGIVÄ

ORIENTERINGSFIGUR

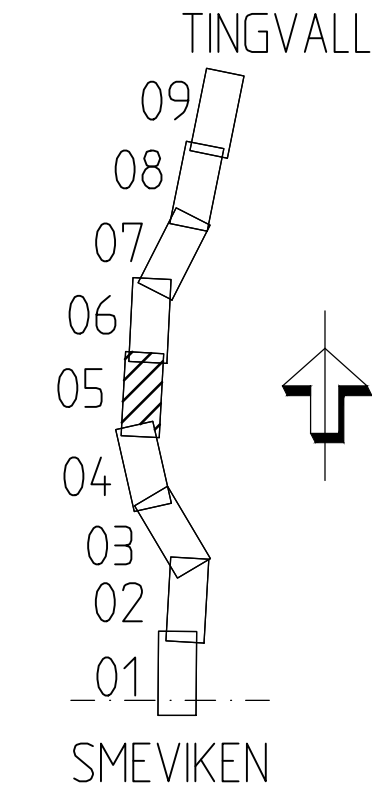

TYP AV PLAN		VÄGPLAN	
GRANSKNINGSSTATUS / SYFTE		-	
HANDLINGSTYP		-	
DATUM	2021-03-12	LEVERANS / ÄNDRINGS-PM	
OBJEKT	VÄG 165 HÄLLEVADSHOLM-TINGVALL		
DELOMRÅDE / BANDEL	SMEVIKEN-TINGVALL		
ANLÄGGNINGSTYP	GEMENSAMT		
OBJEKTNUMMER / KM	130676	KONSTRUKTIONNUMMER	
BESTÄLLARE	TRAFIKVERKET	LEVERANTÖR	AFRY
SKAPAD AV	N STRÖMDAHL	UPPDAGGSNUMMER	743427
GODKÄND AV	E ECKERWALL	AVDELNING	
RITNINGSTYP	ILLUSTRATIONSKARTA OCH PROFIL		
TEKNIKOMRÅDE / INNEHÅLL	C TEKNIKÖVERGRIPANDE		
BESKRIVNING	KM 25/300-26/400		
SKALA	H1:200 L1:2000	FORMAT	A1
RITNINGSDATUM	2 00 C 05 05	FÖRVALTNINGSNUMMER	
BLAD		NÄSTA BLAD	BET

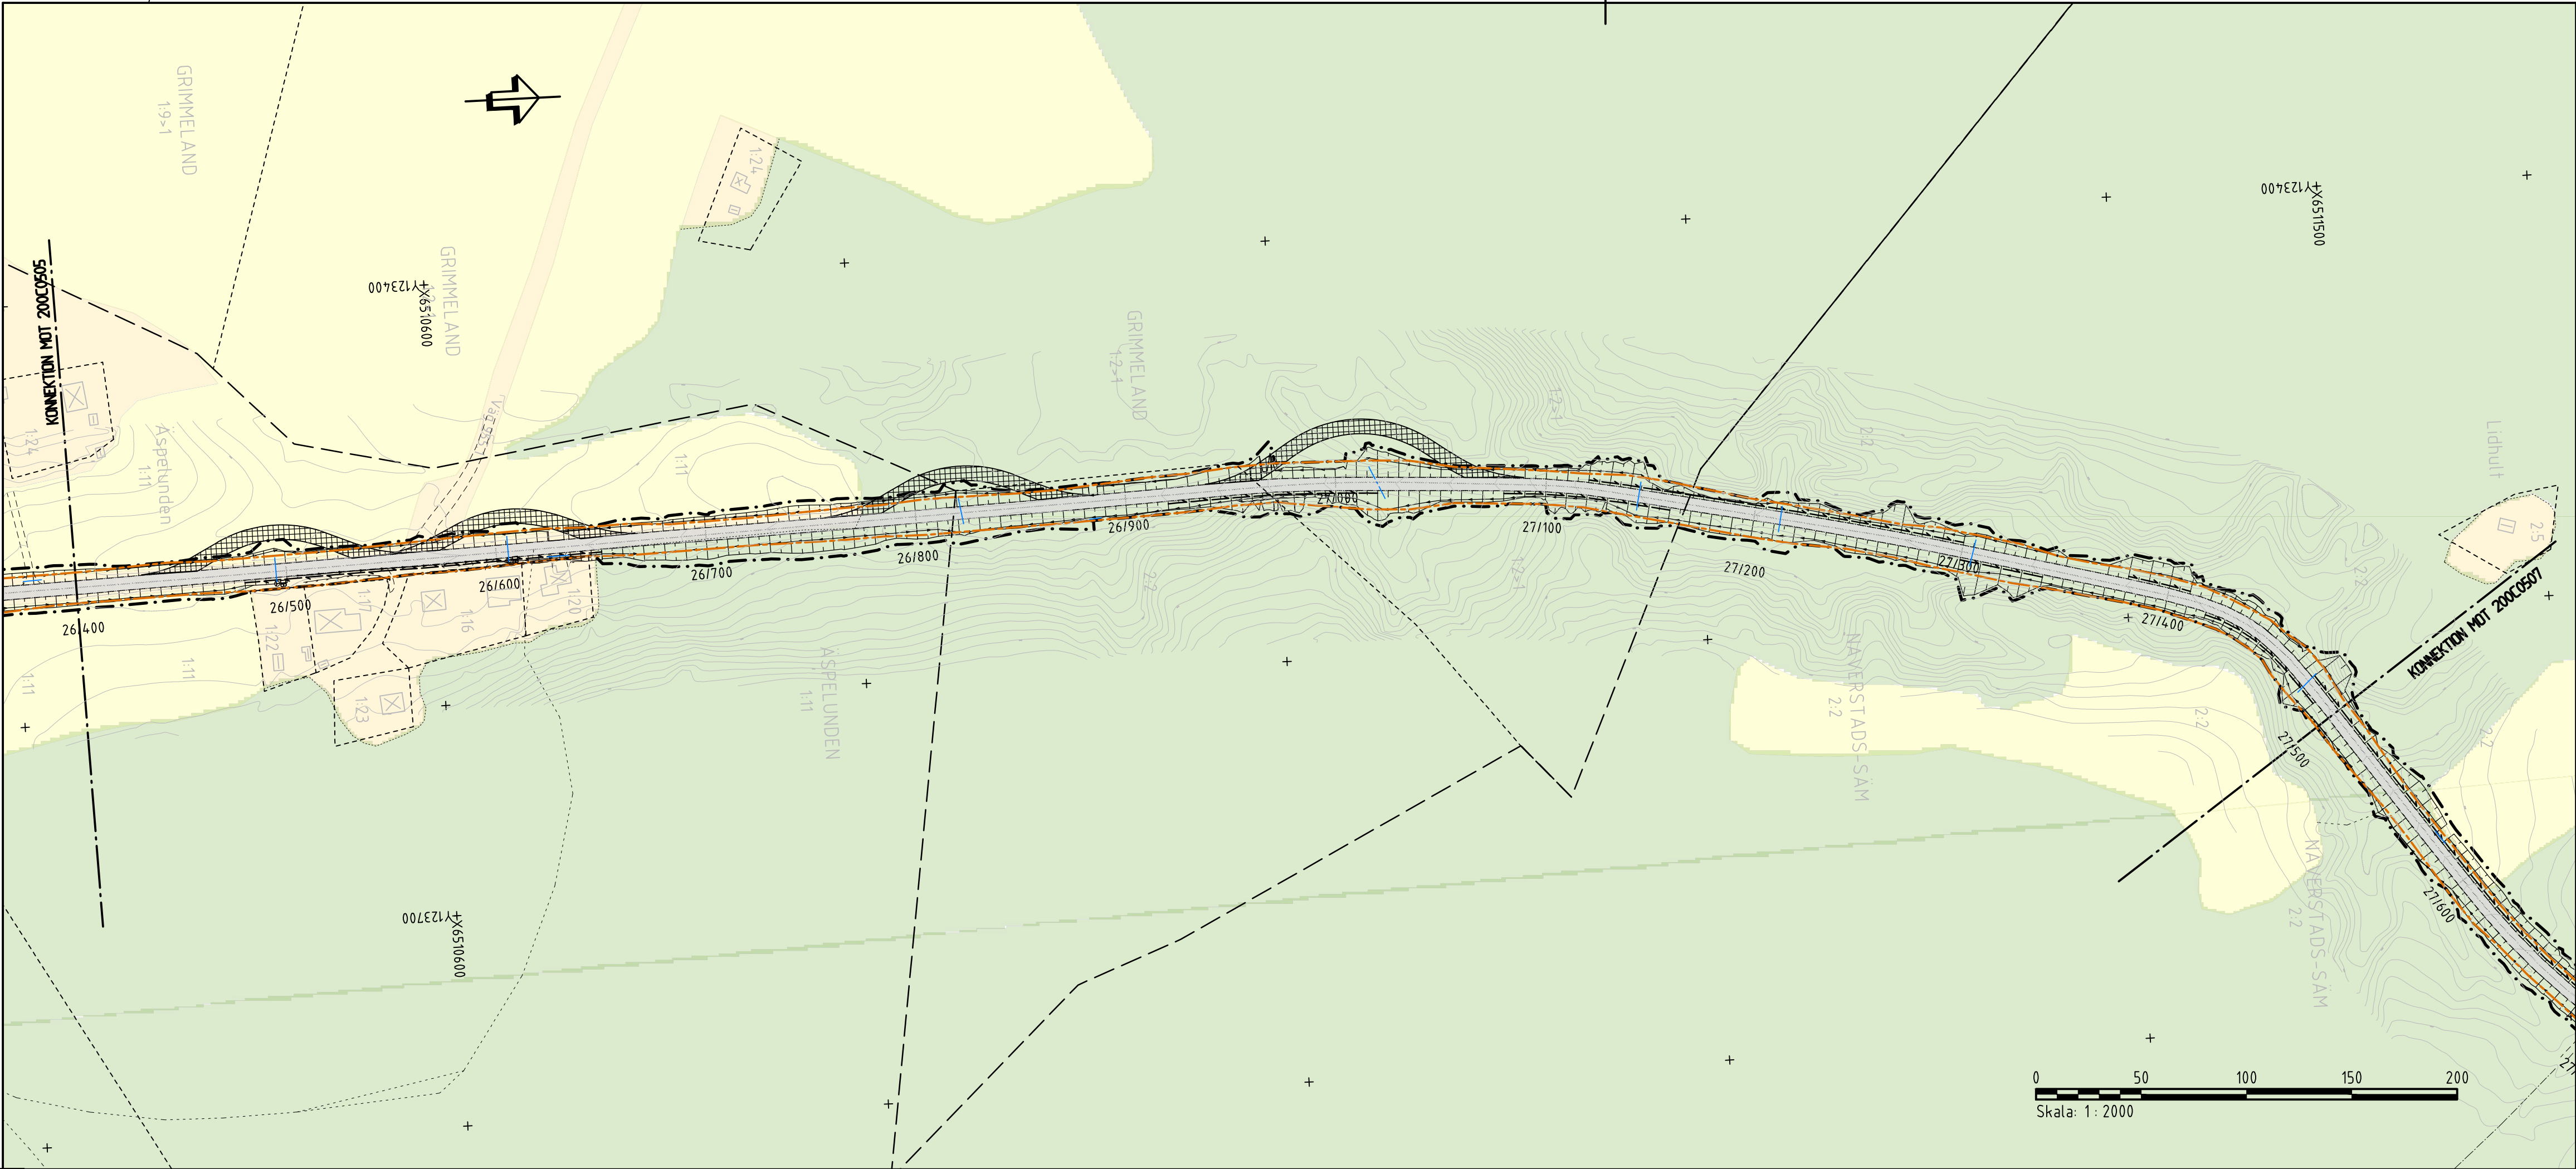

KOORDINATSYSTEM
SYSTEM I PLAN: SWEREF 99 12 00
SYSTEM I HÖJD: RH 2000

KARTEKLARATION
FASTIGHETSKARTAN ERHÅLLEN 2019-05-20, UPPDATERAD 1 JANUARI 2021 AV AFRY.
PROJEKTERINGSKARTA ERHÅLLEN 2019-05-20, JUSTERAD EFTER MÄTNINGAR AV AFRY.
LEDNINGAR INMÄTNAD FRÅN LEDNINGSKOLLENS SE SAMTLIGA LEDNINGSLÄGEN SKALL ANSES OSÄKRA.

TECKENFÖRKLARING PLAN

BEFINTLIGT

- TRAKTGRÄNS
- FASTIGHETSGRÄNS
- VÄGOMRÅDE
- STRANDLINJE - UNGEFÄRLIGT LÄGE
- TRUMMOR
- INVENTERAD FORNLÄMNING

OMRÅDESBESTÄMMELSER CA KM 29/550-30/400 VÄNSTER SIDA

BES 1*

*OMRÅDET SKALL RESERVERAS FÖR FRAMTIDA DEMONSTRATIONS- OCH UTBILDINGSANLÄGGNING FÖR EKOLOGI OCH KRETSLOPPSTEKNIK. BOENDE FÅR FÖREKOMMA I ANSLUTNING TILL UTBILDINGSVERKSAMHETEN. MARK SOM EJ TAS I ANSPRÅK FÖR DENNA VERKSAMHET SKALL FÖRBLI NATURMARK.

L*

*OMRÅDET HAR BETYDELSE FÖR JORDBRUKET OCH FÖR BEVARANDE AV DET ÖPPNA LANDSKAPET. ÅTGÄRDER FÅR INTE VIDTAS SOM KAN FÖRSVÄRA NÄRINGENS BEDRIVANDE.

PROJEKTERAT


- VÄGOMRÅDE
- VÄGRÄCKE - UNGEFÄRLIGT LÄGE
- TRUMMA
- DRÄNERINGSLEDNING
- DAGVATTENBRUNN MED KUPOLSL
- NY BELÄGGNING, VÄGBANEKANTER OCH LÄNGDMÄTNING
- TILLFÄLLIG VÄG VID OMLÄGGNING AV TRUMMOR

TECKENFÖRKLARING PROFIL


BEFINTLIGT

- ANSLUTNING
- TRUMMA
- ANTAGEN BERGKNIVÅ

ORIENTERINGSFIGUR

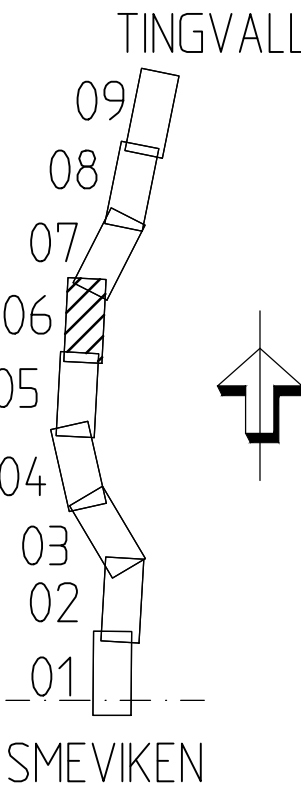

TYP AV PLAN		VÄGPLAN	
GRANSKNINGSSTATUS / SYFTE		-	
HANDLINGSTYP		-	
DATUM	2021-03-12	LEVERANS / ÄNDRINGS-PM	
OBJEKT	VÄG 165 HÄLLEVADSHOLM-TINGVALL		
DELOMRÅDE / BANDEL	SMEVIKEN-TINGVALL		
ANLÄGGNINGSDEL	GEMENSAMT		
OBJEKTNUMMER / KM	130676	KONSTRUKTIONNUMMER	
BESTÄLLARE	TRAFIKVERKET	LEVERANTÖR	AFRY
SKAPAD AV	N STRÖMDAHL	UPPDAGGSNUMMER	743427
GODKÄND AV	E ECKERWALL	ÄNDRING	
RITNINGSTYP	ILLUSTRATIONSKARTA OCH PROFIL		
TEKNIKOMRÅDE / INNEHÅLL	C TEKNIKÖVERGRIPANDE		
BESKRIVNING	KM 26/400-27/500		
SKALA	H1:2000 L1:2000A1	FÖRVALTNINGSNUMMER	
RITNINGSDATUM	2 00 C 05 06	BLAD	NÄSTA BLAD BET

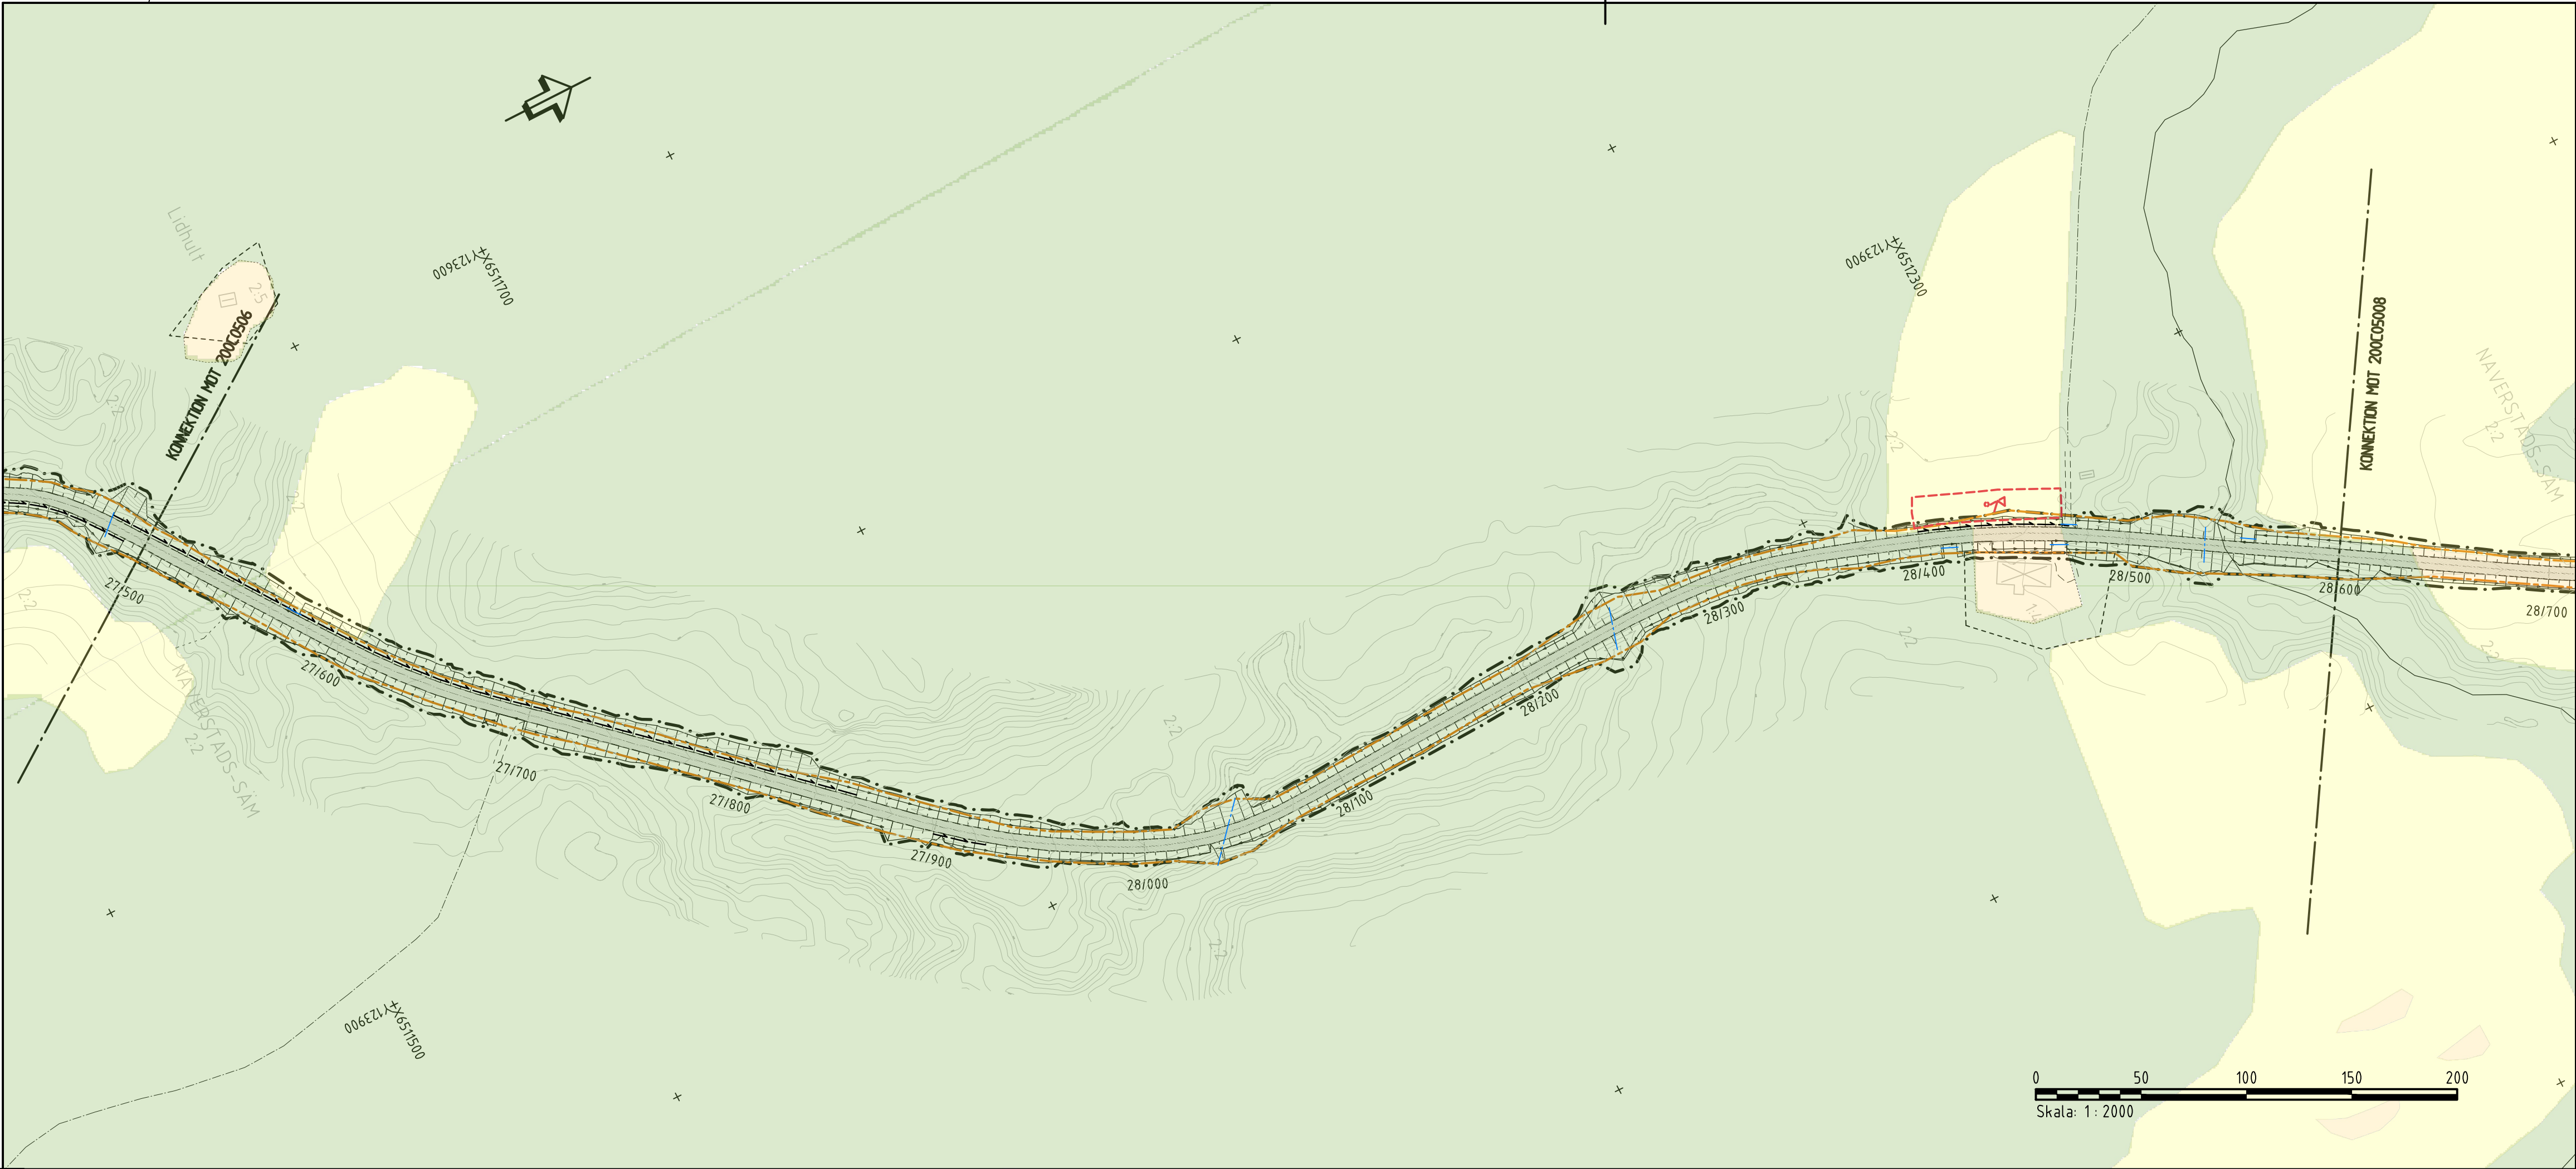

KOORDINATSYSTEM
SYSTEM I PLAN: SWEREF 99 12 00
SYSTEM I HÖJD: RH 2000

KARTEKLARATION
FASTIGHETSKARTAN ERHÅLLEN 2019-05-20, UPPDATERAD 1 JANUARI 2021 AV AFRY.
PROJEKTERINGSKARTAN ERHÅLLEN 2019-05-20, JUSTERAD EFTER INMÄTNINGAR AV AFRY.
LEDNINGAR INMÄTNINGSKARTAN ERHÅLLEN 2019-05-20, UPPDATERAD 1 JANUARI 2021 AV AFRY.
LEDNINGAR INMÄTNINGSKARTAN ERHÅLLEN 2019-05-20, UPPDATERAD 1 JANUARI 2021 AV AFRY.

TECKENFÖRKLARING PLAN

BEFINTLIGT

- TRAKTGRÄNS
- FASTIGHETSGRÄNS
- VÄGOMRÅDE
- STRANDLINJE - UNGEFÄRLIGT LÄGE
- TRUMMOR
- INVENTERAD FORNLÄMNING

OMRÅDESBESTÄMMELSER CA KM 29/550-30/400 VÄNSTER SIDA

BES1*

*OMRÅDET SKALL RESERVERAS FÖR FRAMTIDA DEMONSTRATIONS-
OCH UTBILDINGSANLÄGGNING FÖR EKOLOGI OCH KRETSLOPPSTEKNIK.
BOENDE FÅR FÖREKOMMA I ANSLUTNING TILL
UTBILDINGSVERKSAMHETEN. MARK SOM EJ TAS I ANSPRÅK FÖR
DENNA VERKSAMHET SKALL FÖRBLI NATURMARK.

L*

*OMRÅDET HAR BETYDELSE FÖR JORDBRUKET OCH FÖR
BEVARANDE AV DET ÖPPNA LANDSKAPET. ÅTGÄRDER FÅR INTE
VIDTAS SOM KAN FÖRSVÄRA NÄRINGENS BEDRIVANDE.

PROJEKTERAT


- VÄGOMRÅDE
- VÄGRÄCKE - UNGEFÄRLIGT LÄGE
- TRUMMA
- DRÄNERINGSLEDNING
- DAGVATTENBRUNN MED KUPOLSL
- 0/100
- NY BELÄGGNING, VÄGBANESKANTER OCH LÄNGDMÄTNING
- TILLFÄLLIG VÄG VID OMLÄGGNING AV TRUMMOR

TECKENFÖRKLARING PROFIL


BEFINTLIGT

- ANSLUTNING
- TRUMMA
- ANTAGEN BERGKNIVÅ

ORIENTERINGSFIGUR

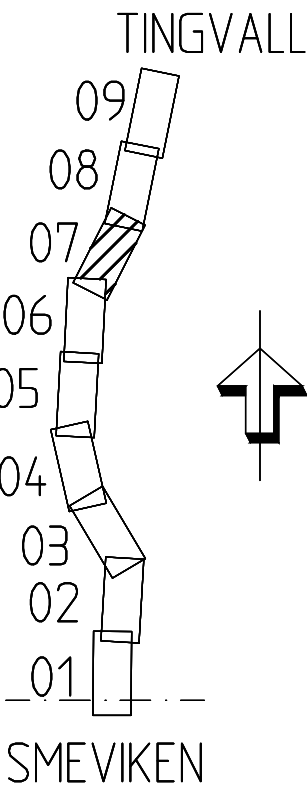

TYP AV PLAN		VÄGPLAN	
GRANSKNINGSSTATUS / SYFTE		-	
HANDLINGSTYP		-	
DATUM	2021-03-12	LEVERANS / ÄNDRINGS-PM	-
OBJEKT	VÄG 165 HÄLLEVADSHOLM-TINGVALL		
DELOMRÅDE / BANDEL	SMEVIKEN-TINGVALL		
ANLÄGGNINGSDIAGRAM	GEMENSAMT		
OBJEKTNUMMER / KM	130676	KONSTRUKTIONNUMMER	
BESTÄLLARE	TRAFIKVERKET	LEVERANTÖR	AFRY
SKAPAD AV	N STRÖM DAHL	UPPDRAGSGRUPP	743427
GODKÄND AV	E ECKERWALL	AVDELNING	
RITNINGSTYP	ILLUSTRATIONSKARTA OCH PROFIL		
TEKNIKOMRÅDE / INNEHÅLL	C TEKNIKÖVERGRIPANDE		
BESKRIVNING	KM 27/500-28/600		
SKALA	H1:200 L1:2000	FÖRVALTNINGSNUMMER	
RITNINGSDATUM	2 00 C 05 07	BLAD	NÄSTA BLAD BET

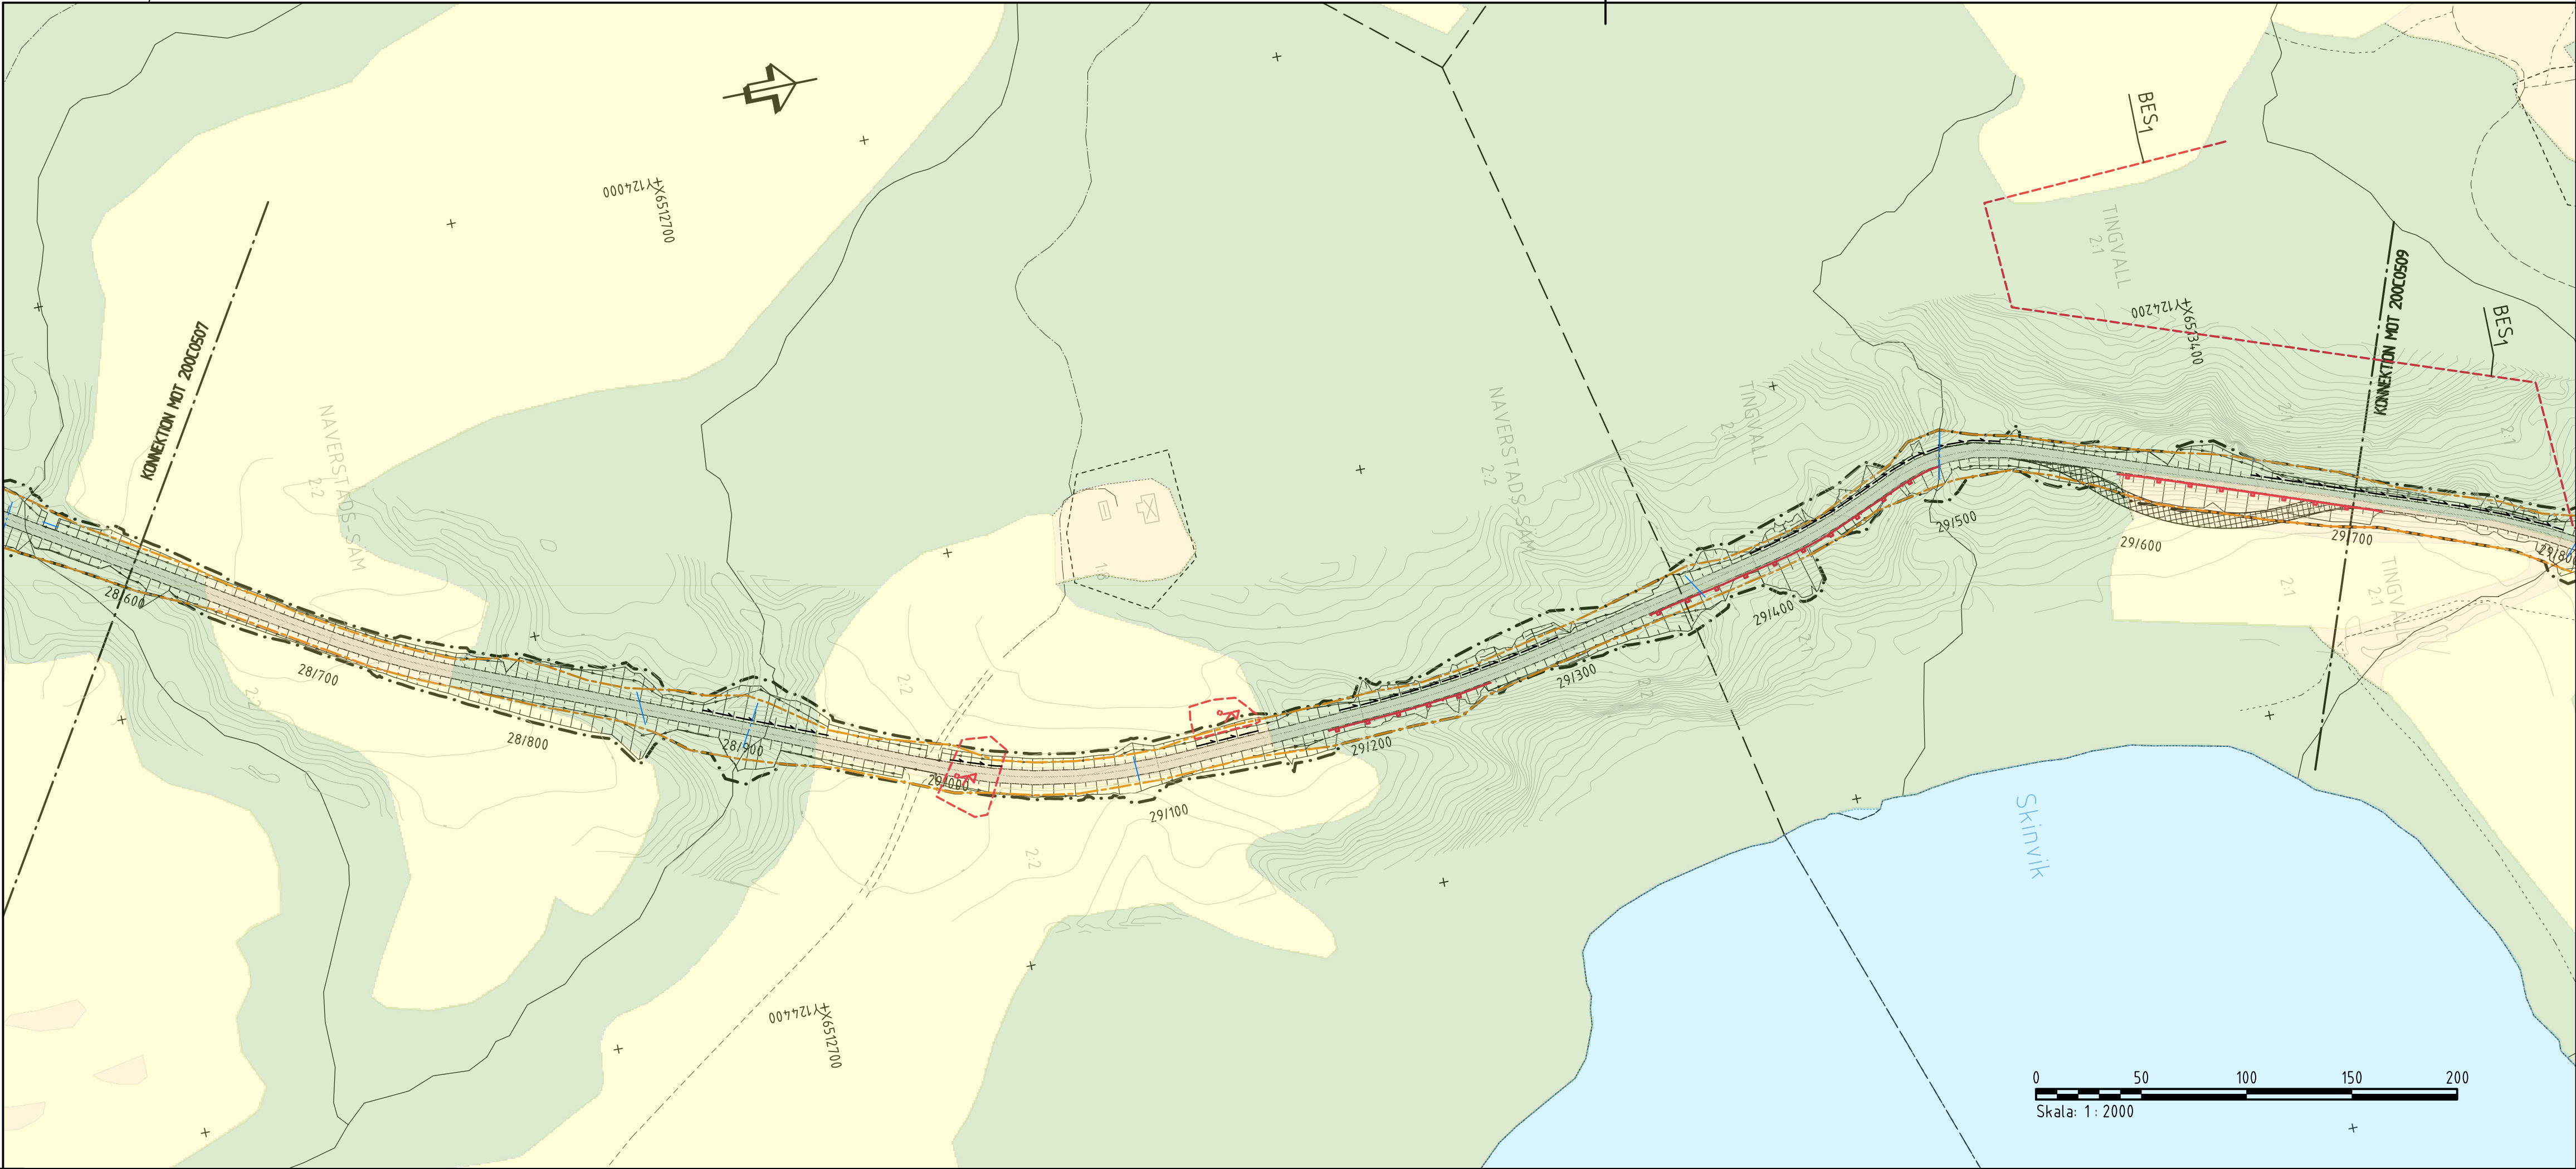

KOORDINATSYSTEM
SYSTEM I PLAN: SWEREF 99 12 00
SYSTEM I HÖJD: RH 2000

KARTEKLARATION
FASTIGHETSKARTAN ERHÅLLEN 2019-05-20, UPPDATERAD 1 JANUARI 2021 AV AFRY.
PROJEKTERINGSKARTAN ERHÅLLEN 2019-05-20, JUSTERAD EFTER INMÄTNINGAR AV AFRY.
LEDNINGAR INMÄTNAD FRÅN LEDNINGSKOLENSEN. SAMTLIGA LEDNINGSLÄGEN SKALL ANSES OSÄKRA.

TECKENFÖRKLARING PLAN

BEFINTLIGT

- TRAKTGRÄNS
- FASTIGHETSGRÄNS
- VÄGOMRÅDE
- STRANDLINJE - UNGEFÄRLIGT LÄGE
- TRUMMOR
- INVENTERAD FORNLÄMNING


OMRÅDESBESTÄMMELSER CA KM 29/550-30/400 VÄNSTER SIDA

- BES1*
- OMRÅDET SKALL RESERVERAS FÖR FRAMTIDA DEMONSTRATIONS- OCH UTBILDNINGSANLÄGGNING FÖR EKOLOGI OCH KRETSLOPPSTEKNIK. BOENDE FÅR FÖREKOMMA I ANSLUTNING TILL UTBILDNINGVERKSAMHETEN. MARK SOM EJ TAS I ANSPRÅK FÖR DENNA VERKSAMHET SKALL FÖRBLI NATURMARK.
- L*

OMRÅDET HAR BETYDELSE FÖR JORDBRUKET OCH FÖR BEVARANDE AV DET ÖPPNA LANDSKAPET. ÅTGÄRDER FÅR INTE VIDTAS SOM KAN FÖRSVÅRA NÄRINGENS BEDRIVANDE.

PROJEKTERAT

- VÄGOMRÅDE
- VÄGRÄCKE - UNGEFÄRLIGT LÄGE
- TRUMMA
- DRÄNERINGSLEDNING
- DAGVATTENBRUNN MED KUPOLSL
- 0/100
- NY BELÄGGNING, VÄGBANEKANTER OCH LÄNGDMÄTNING
- TILLFÄLLIG VÄG VID OMLÄGGNING AV TRUMMOR


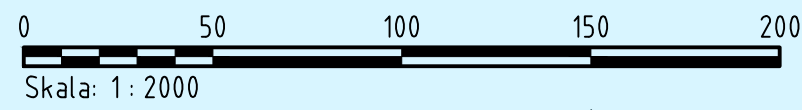


TECKENFÖRKLARING PROFIL


BEFINTLIGT

- ANSLUTNING
- TRUMMA
- ANTAGEN BERGSNIVÅ

ORIENTERINGSFIGUR

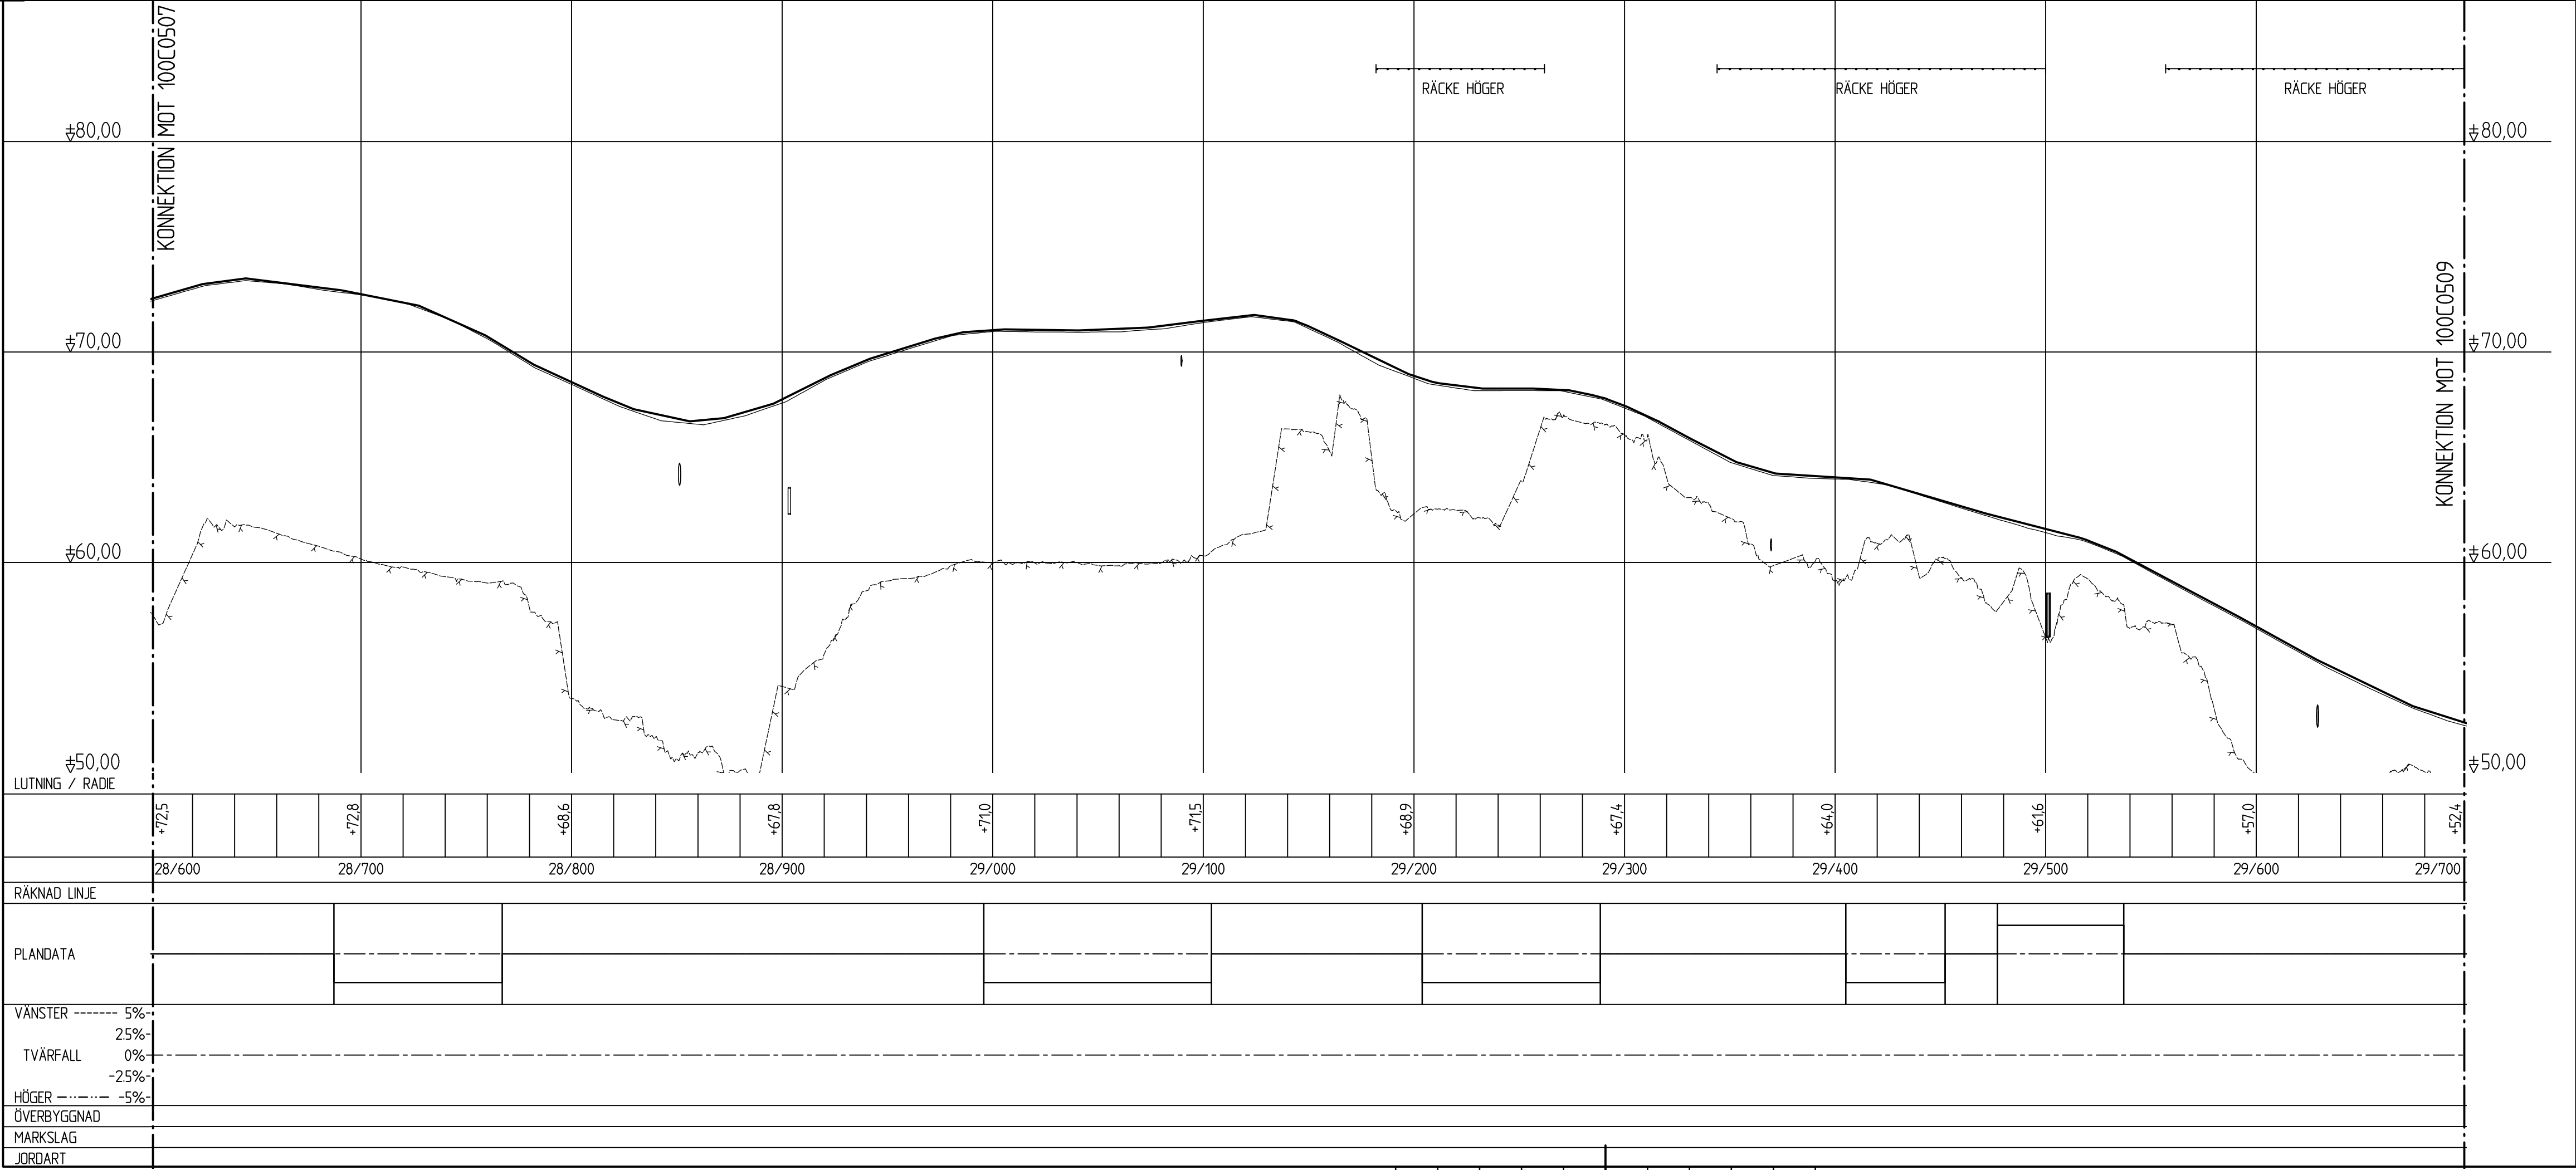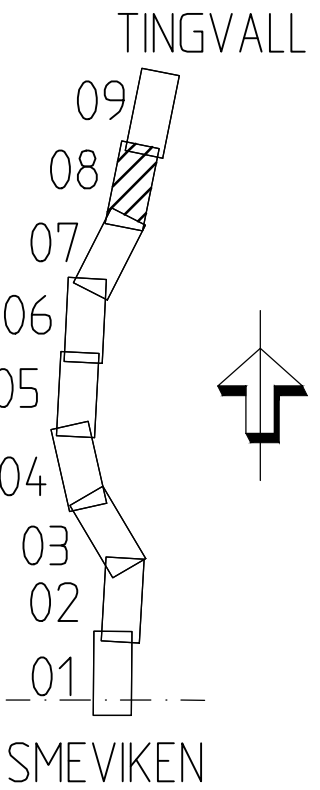

TYP AV PLAN		VÄGPLAN	
GRANSKNINGSSTATUS / SYFTE		-	
HANDLINGSTYP		-	
DATUM	2021-03-12	LEVERANS / ÄNDRINGS-PM	
OBJEKT	VÄG 165 HÄLLEVADSHOLM-TINGVALL		
DELOMRÅDE / BANDEL	SMEVIKEN-TINGVALL		
ANLÄGGNINGSDEL	GEMENSAMT		
OBJEKTNUMMER / KM	130676	KONSTRUKTIONNUMMER	
BESTÄLLARE	TRAFIKVERKET	LEVERANTÖR	AFRY
SKAPAD AV	N STRÖMDAHL	UPPDRAGSGNUMMER	743427
GODKÄND AV	E ECKERWALL	AVDELNING	
RITNINGSTYP	ILLUSTRATIONSKARTA OCH PROFIL		
TEKNIKOMRÅDE / INNEHÅLL	C TEKNIKÖVERGRIPANDE		
BESKRIVNING	KM 28/600-29/700		
SKALA	H1:200 L1:2000	FORMAT	A1
RITNINGSGRUPP	2 00 C 05 08	FÖRVALTNINGSNUMMER	
BLAD	NÄSTA BLAD	BET	

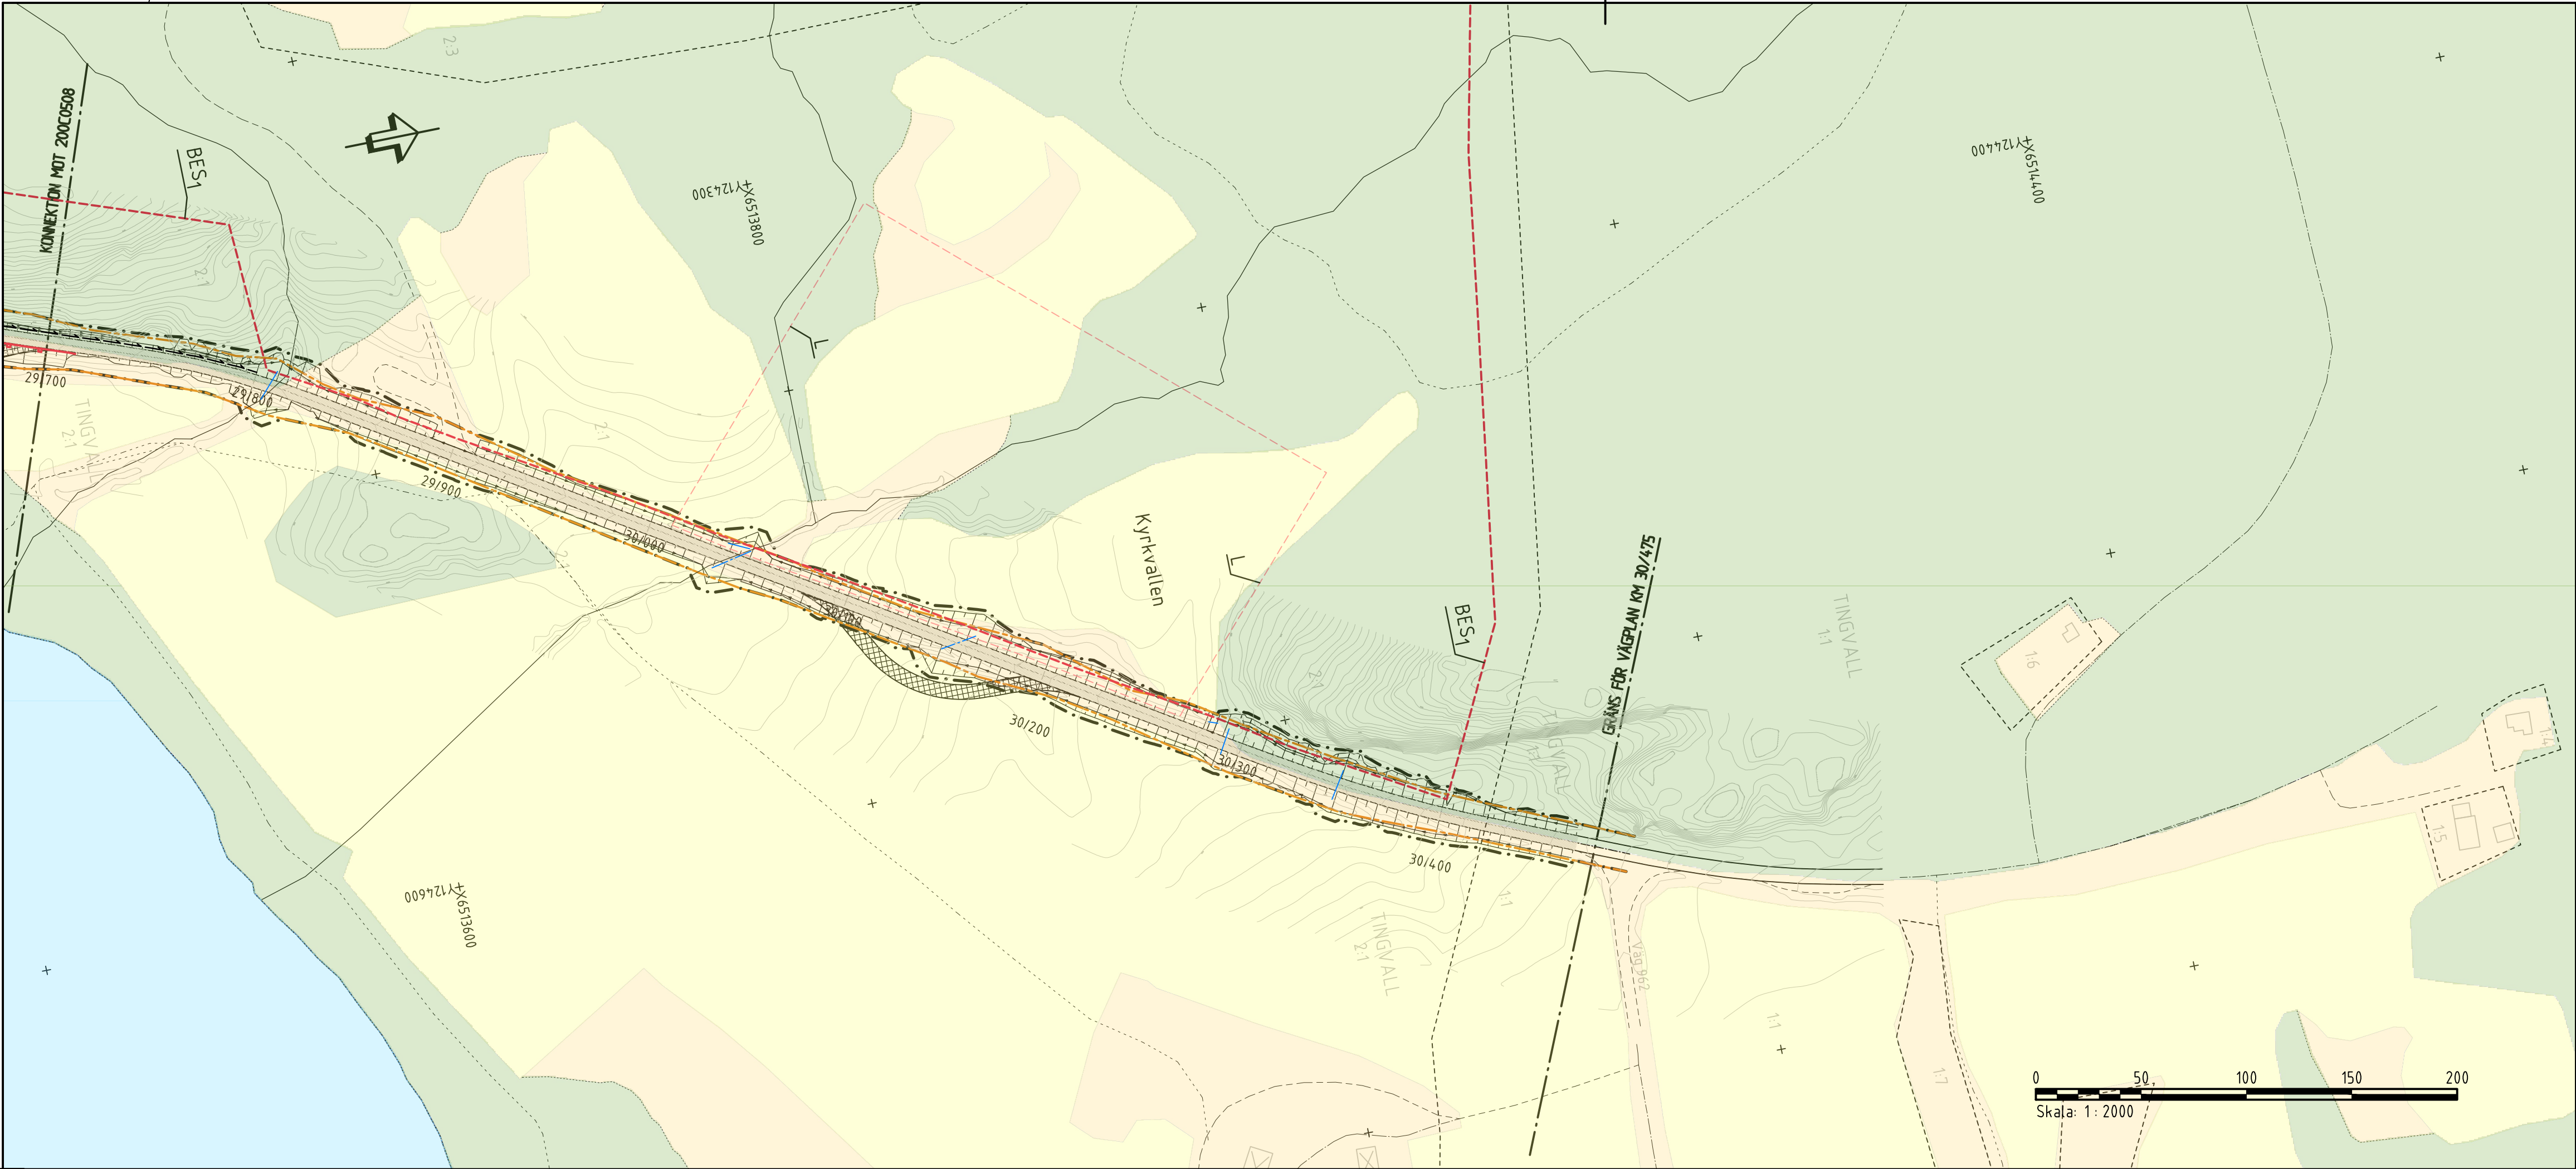

COORDINATSYSTEM
SYSTEM I PLAN: SWEREF 99 12 00
SYSTEM I HÖJD: RH 2000

KARTEKLARATION
FASTIGHETSKARTAN ERHÅLLEN 2019-05-20, UPPDATERAD 1 JANUARI 2021 AV AFRY.
PROJEKTERINGSKARTAN ERHÅLLEN 2019-05-20, JUSTERAD EFTER INMÄTNINGAR AV AFRY.
LEDNINGAR INHÄMTADE FRÅN LEDNINGSKOLLENS SE SAMTLIGA LEDNINGSLÄGEN SKALL ANSES OSÄKRA.

TECKENFÖRKLARING PLAN

- BEFINTLIGT
- TRAKTGRÄNS
 - FASTIGHETSGRÄNS
 - VÄGOMRÅDE
 - STRANDLINJE - UNGEFÄRLIGT LÄGE
 - TRUMMOR
 - INVENTERAD FORNLÄMNING

OMRÅDESBESTÄMMELSER CA KM 29/550-30/400 VÄNSTER SIDA

*OMRÅDET SKALL RESERVERAS FÖR FRAMTIDA DEMONSTRATIONS- OCH UTBILDNINGSANLÄGGNING FÖR EKOLOGI OCH KRETSLOPPSTEKNIK. BOENDE FÅR FÖREKOMMA I ANSLUTNING TILL UTBILDNINGVERKSAMHETEN. MARK SOM EJ TAS I ANSPRÅK FÖR DENNA VERKSAMHET SKALL FÖRBLI NATURMARK.

*OMRÅDET HAR BETYDELSE FÖR JORDBRUKET OCH FÖR BEVARANDE AV DET ÖPPNA LANDSKAPET. ÅTGÄRDER FÅR INTE VIDTAS SOM KAN FÖRSVÄRA NÄRINGENS BEDRIVANDE.


PROJEKTERAT

- VÄGOMRÅDE
- VÄGRÄCKE - UNGEFÄRLIGT LÄGE
- TRUMMA
- DRÄNERINGSLEDNING
- DAGVATTENBRUNN MED KUPOLSIL
- NY BELÄGGNING, VÄGBANEKANTER OCH LÄNGDMÄTNING
- TILLFÄLLIG VÄG VID OMLÄGGNING AV TRUMMOR

TECKENFÖRKLARING PROFIL

- BEFINTLIGT
- ANSLUTNING
 - TRUMMA
 - ANTAGEN BERGSNIVÅ

ORIENTERINGSFIGUR

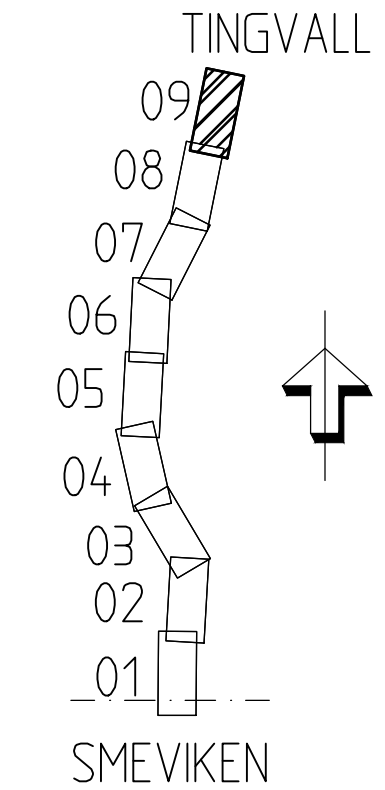

TYP AV PLAN		VÄGPLAN	
GRANSKNINGSSTATUS / SYFTE		-	
HANDLINGSTYP		-	
DATUM	2021-03-12	LEVERANS / ÄNDRINGS-PM	
OBJEKT	VÄG 165 HÅLEVADSHOLM-TINGVALL		
DELOMRÅDE / BANDEL	SMEVIKEN-TINGVALL		
ANLÄGGNINGSGEOM	GEMENSAMT		
OBJEKTNUMMER / KM	130676	KONSTRUKTIONNUMMER	
BESTÄLLARE	TRAFIKVERKET	LEVERANTÖR	AFRY
SKAPAD AV	N STRÖMDAHL	UPPDAGSNUMMER	743427
GODKÄND AV	E ECKERWALL	ÄNDELNING	
RITNINGSTYP	ILLUSTRATIONSKARTA OCH PROFIL		
TEKNIKOMRÅDE / INNEHÅLL	C TEKNIKÖVERGRIPANDE		
BESKRIVNING	KM 29/700-30/475		
SKALA	H1:200 L1:2000	FORMAT	A1
RITNINGSDATUM	2 00 C 05 09	FÖRVALTNINGSNUMMER	
BLAD	NÄSTA BLAD	BET	

