



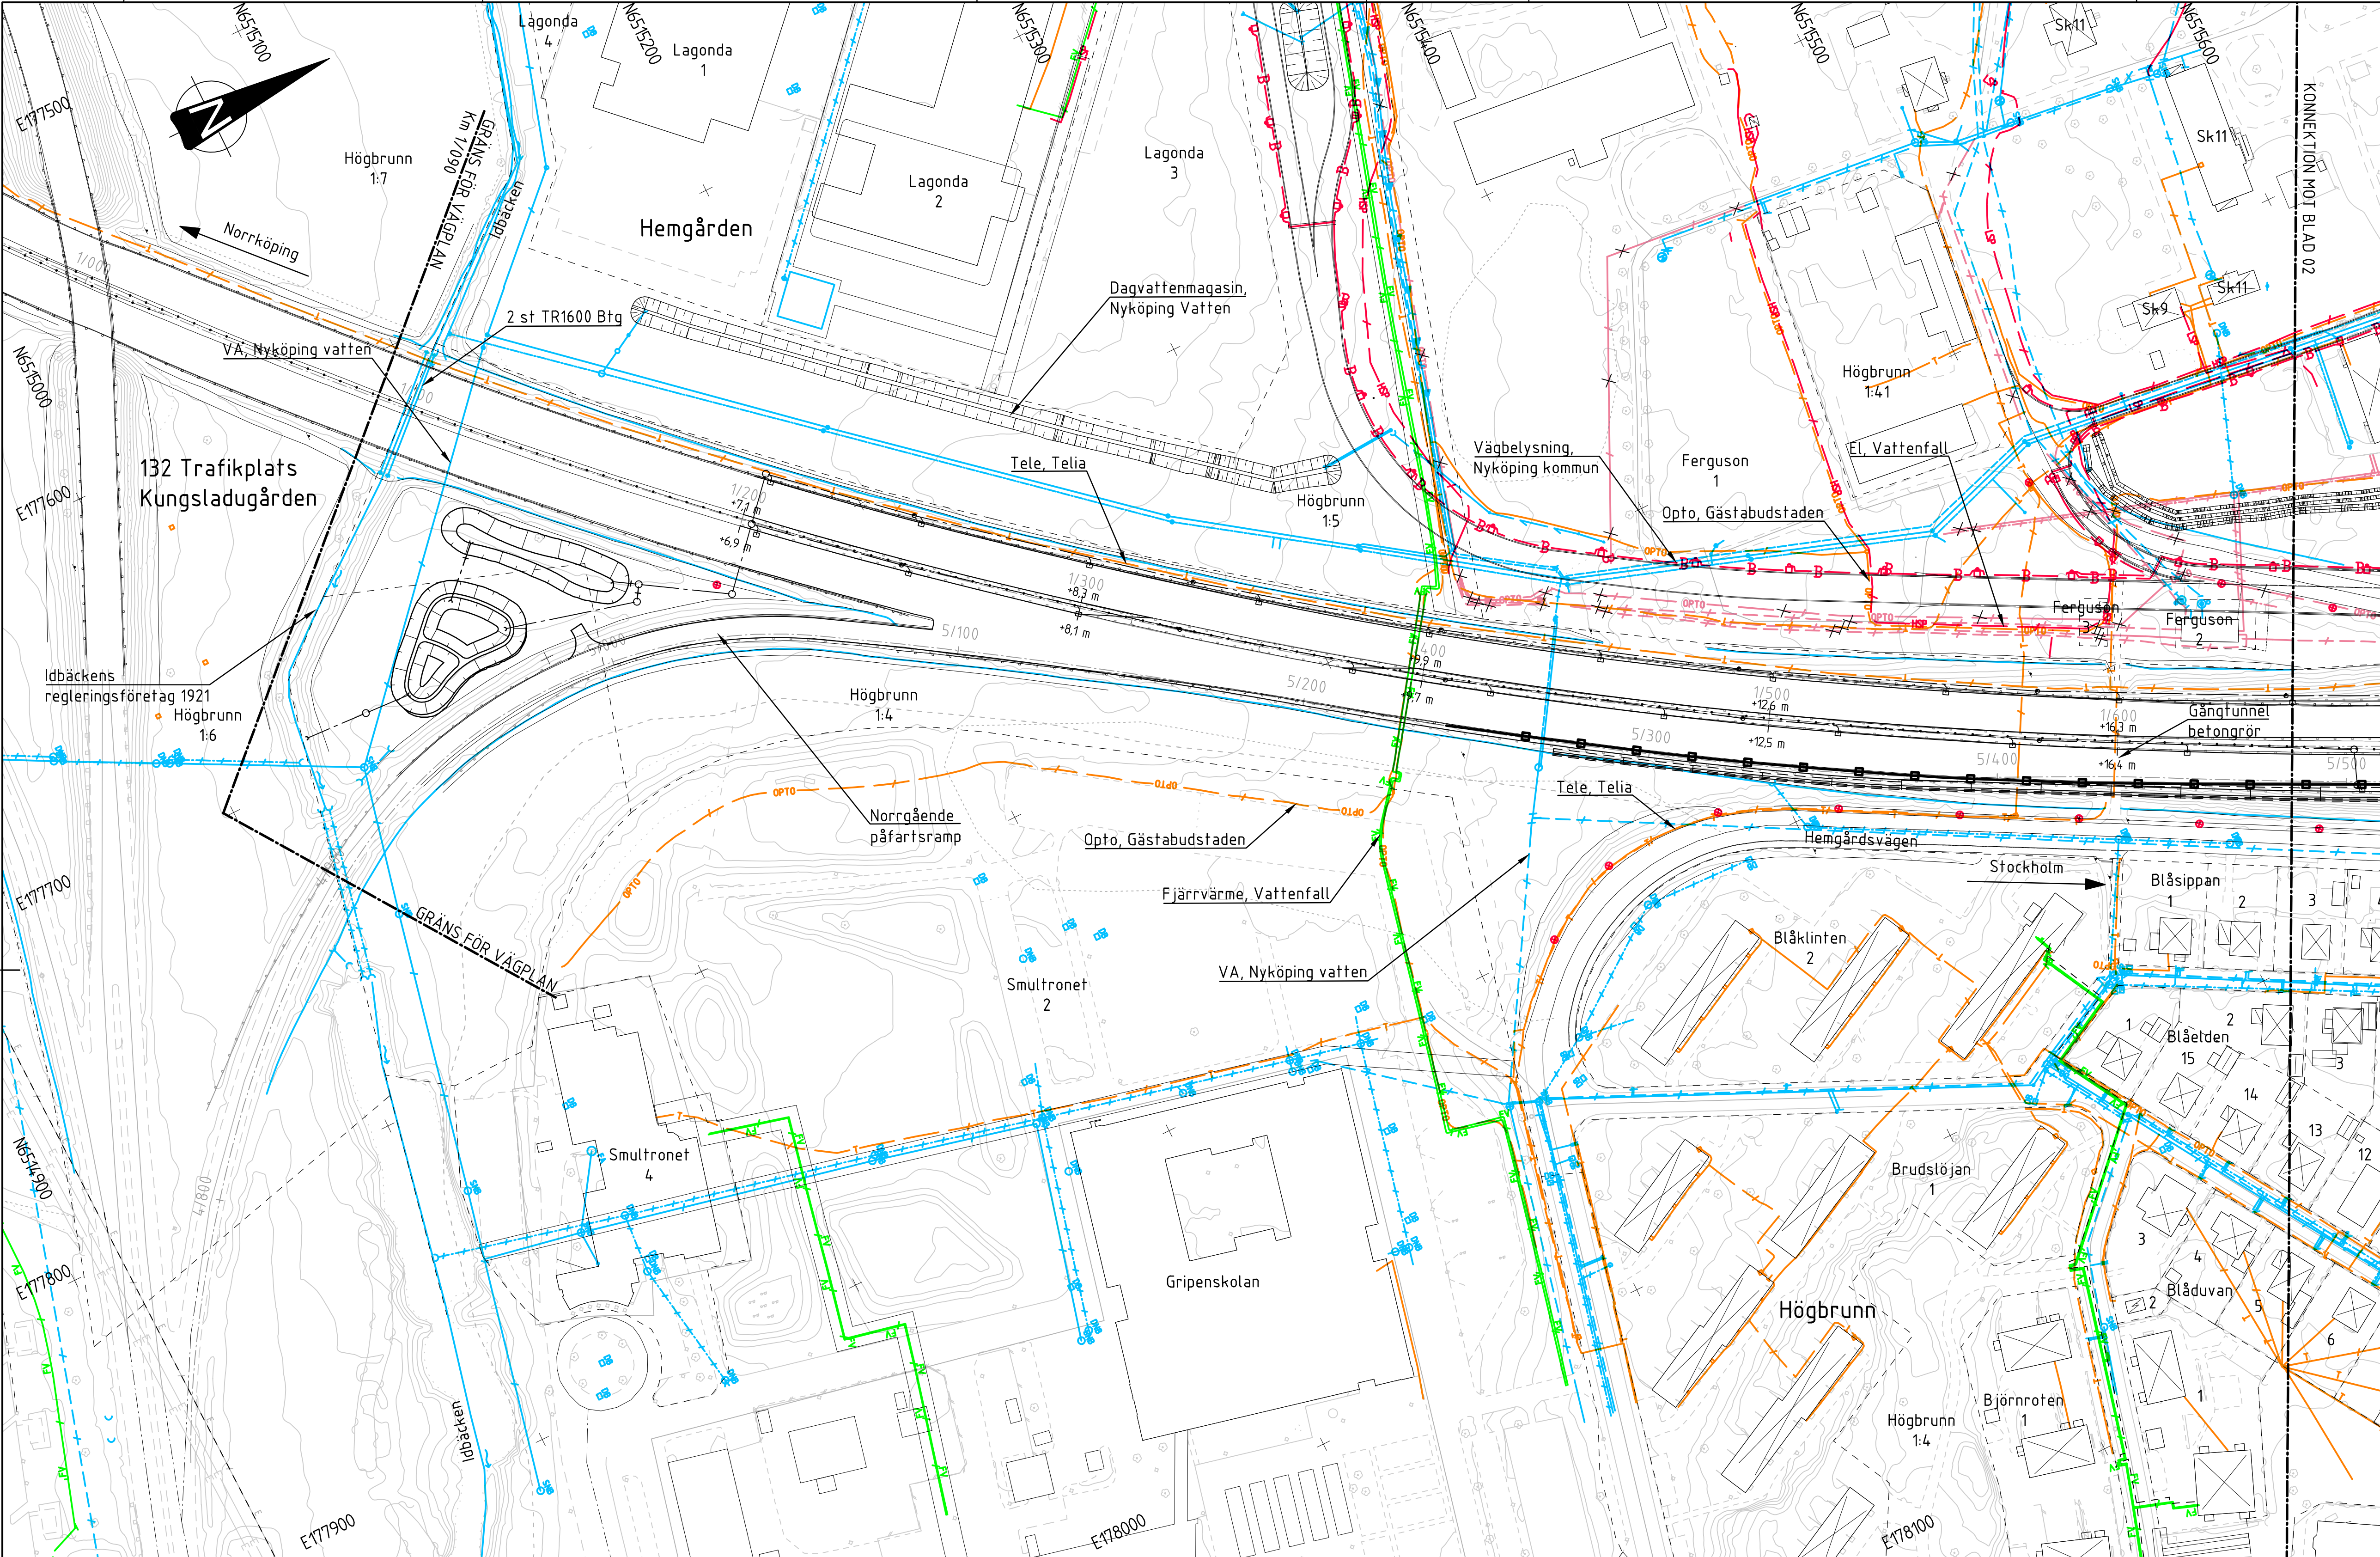


COORDINATSYSTEM

Plan: SWEREF 99 16 30
Höjd: RH2000

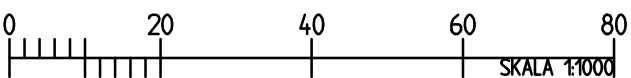

OBS! Vid A3 format gäller halvska

BLADINDELNING

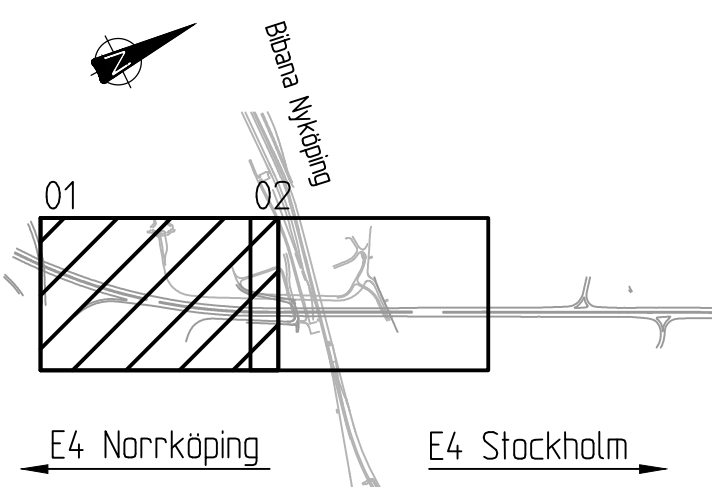

FÖRKLARINGAR
BEFINTLIGT

- Traktgräns
- Kvarterstraktgräns
- Fastighetsgräns
- Vägräns
- Vägräns
- Vägräns
- Bullerskyddsskärm
- Stängsel
- Vattendrag
- Belysningskabel
- Stråk lågspänning (mark)
- Stråk högspänning (mark)
- Optokabel
- Teleledning (mark)

- Dagvattenledning
- Spillvattenledning
- Vattenledning
- Dräneringsledning
- Trumma
- Fjärrvärmeledning
- VA, ej i drift
- Optokabel, ej i drift
- Dagvattenbrunn
- Nedstigningsbrunn
- Brandpost
- Belysningsstolpe
- Vägmärke

BULLERSKYDDSGÅRDAR I JÄRNVÄGSPLAN

- Sk9 Erbjudande om fasadåtgärd
- Sk10 Erbjudande om uteplatsåtgärd
- Sk11 Erbjudande om fasadåtgärd samt uteplatsåtgärd
- Beläggningsskän
- Stakad linje
- Dagvattenledning
- Nedstigningsbrunn
- Dagvattenbrunn, galler
- Dagvattenmagasin

PROJETERAT

- Ledning och ägare:
- Tele, Telenor
 - Tele, Skanova
 - Opto, Gästabudstaden AB
 - Fjärrvärme, Vattenfall
 - El, Vattenfall
 - VA, Nyköpings kommun
 - VA, Nyköping-Oxelösunds vattenverksförbund
 - VA, Hemgårdspassagen
 - VA, Ostlänken
- Datum:
- 2023-03-31
 - 2025-02-03
 - 2025-05-09
 - 2025-02-03
 - 2025-05-08
 - 2024-03-13
 - 2024-09-05
 - 2024-09-05
 - 2023-08-14

TYP AV PLAN
VÄGPLAN

GRANSKNINGSSTATUS, SYFTE
FÖR GRANSKNING

HANDLINGSTYP
GRANSKNINGSHANDLING

DATUM 2025-10-22

OBJEKT E4 Blommenhovsbroarna vid Nyköping

DELOMRÅDE / BAND 2 E4 fom tpl 135 till tpl 131

ANLÄGGNINGEN 00 Gemensamt

OBJEKTNUMMER / KM 178361

BESTÄLLARE TRAFIKVERKET

LEVERANTÖR VAP

SKAPAD AV D Erhardsson

UPPRAGSNUMMER 23710

GODKÄND AV J Skyllberg

AVDELNING

RITNINGSTYP Plan

TEKNIKOMRÅDE / INNEHÅLL X Övrigt

BESKRIVNING Befintliga förhållanden E4 km 1/090-1/650

Plan 1:1000

FORMAT A1

FÖRVALTNINGSNUMMER

BLAD 1

NÄSTA BLAD 2

BET