


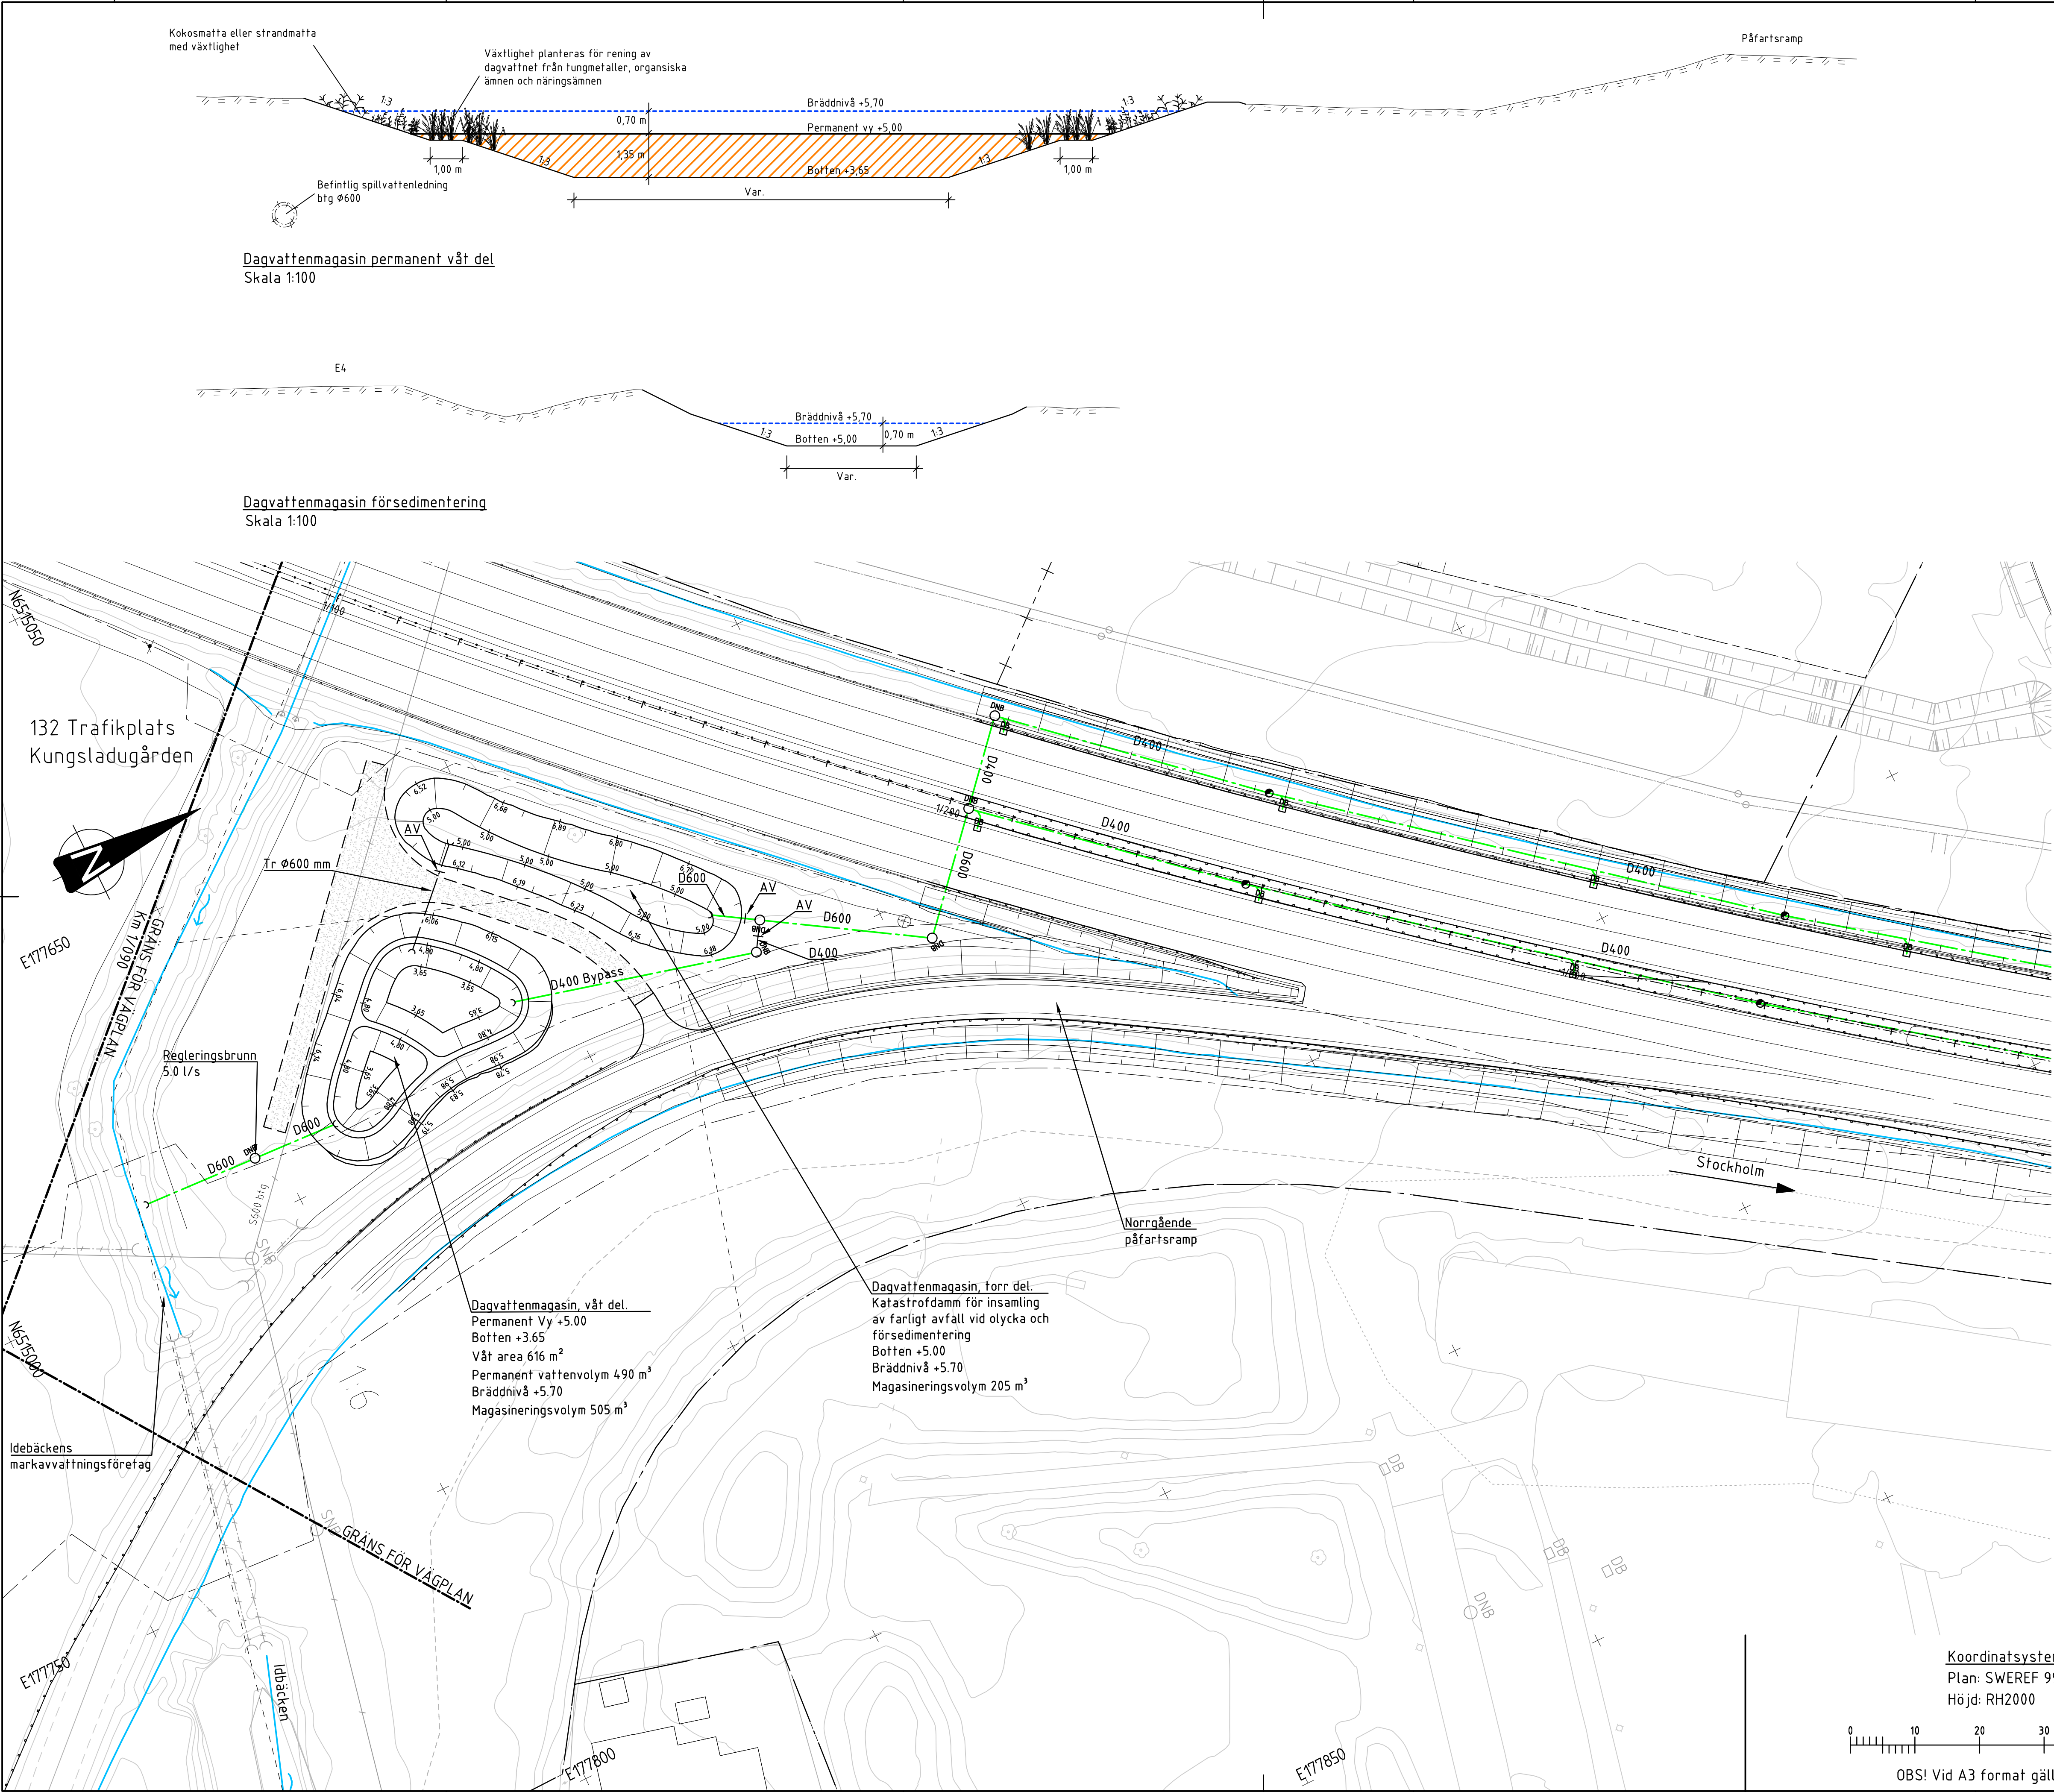

FÖRKLARINGAR

BEFINTLIGT

Traktgräns

Fastighetsgräns

Väggkant asfalt

Dike

Bostadshus

Uthus, garage, ekonomibyggnad

Vägområde

Plangräns, detaljplan

Användningsgräns, detaljplan

Fastighetsgräns

PROJEKTERAT

Vägområde

Beläggningsskän

Dagvattenledning

Tillsynsbrunn

Nedstigningsbrunn

Dagvattenbrunn galler/ytaavlopp bro

Utlöpp/inlopp

Avstängningsventil

TYP AV PLAN					
VÄGPLAN					
GRANSKNINGSSTATUS / SYFTE					
FÖR GRANSKNING					
HANDLINGSTYP					
GRANSKNINGSHANDLING					
DATUM		LEVERANS / ÄNDRINGS-PM			
2025-10-22					
OBJEKT					
E4 Blommenhovsbroarna vid Nyköping					
DELOMRÅDE / BANDEL					
2 E4 fom tpl 135 till tpl 131					
ANLÄGGNINGSGRÄNS					
00 Gemensamt					
OBJEKTNUMMER / KM		KONSTRUKTIONNUMMER			
178361					
BESTÄLLARE		LEVERANTÖR			
D Erhardsson		TRAFIKVERKET			
GODKÄND AV		JPPORDRAGSNUMMER			
J Skjellberg		23710			
RITNINGSTYP					
Plan					
TEKNIKOMRÅDE / INNEHÅLL					
W Vatten och avlopp					
BESKRIVNING					
E4 KM 1/090-1/350					
Plan					
SKALA	FORMAT	FÖRVALTNINGSNUMMER			
1:500	A1				
RITNINGNUMMER	BLAD	NÄSTA BLAD	BET		
2 00 W 51 11	11	12			

VMN178361VP, ankomst 2025-10-22, ver 4, jobb 56