



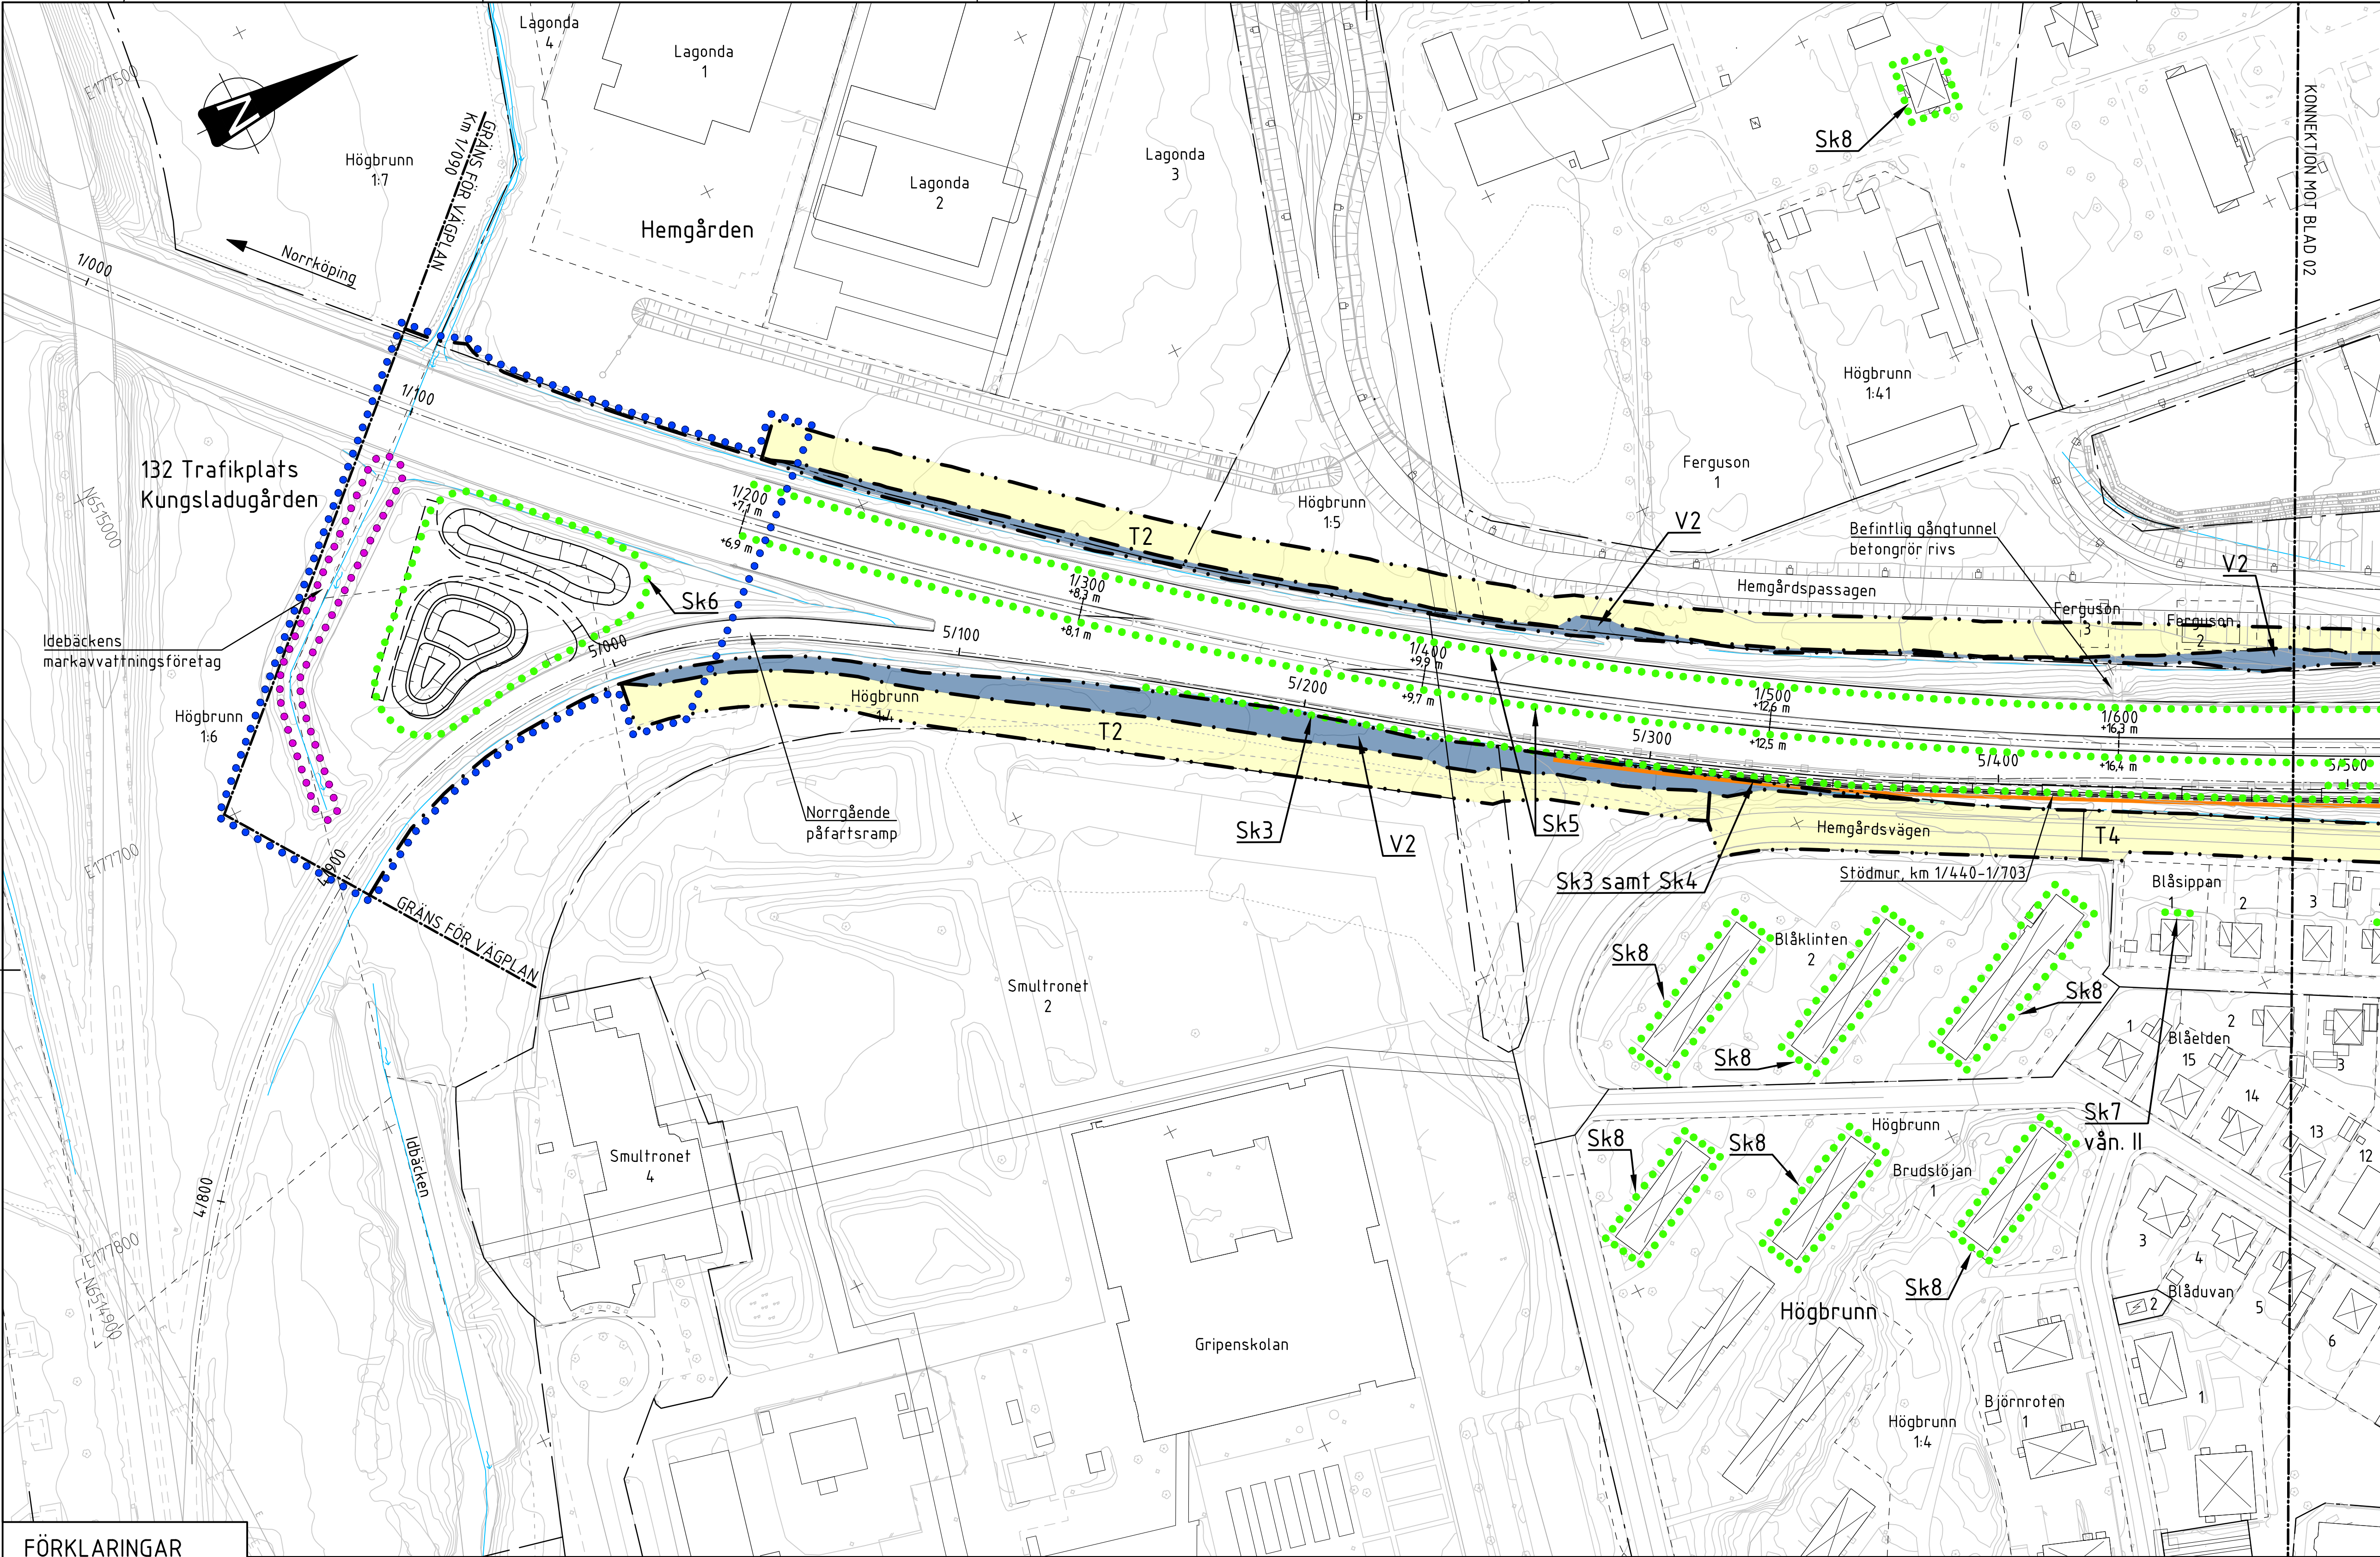


KOORDINATSYSTEM

Plan: SWEREF 99 16 30
Höjd: RH2000

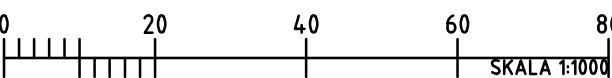


OBS! Vid A3 format gäller halvskala

BLADINDELNING

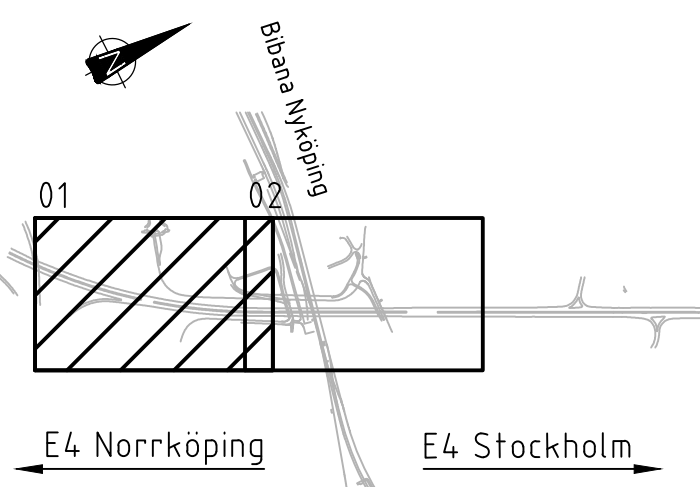

Övriga beteckningar på plankarta

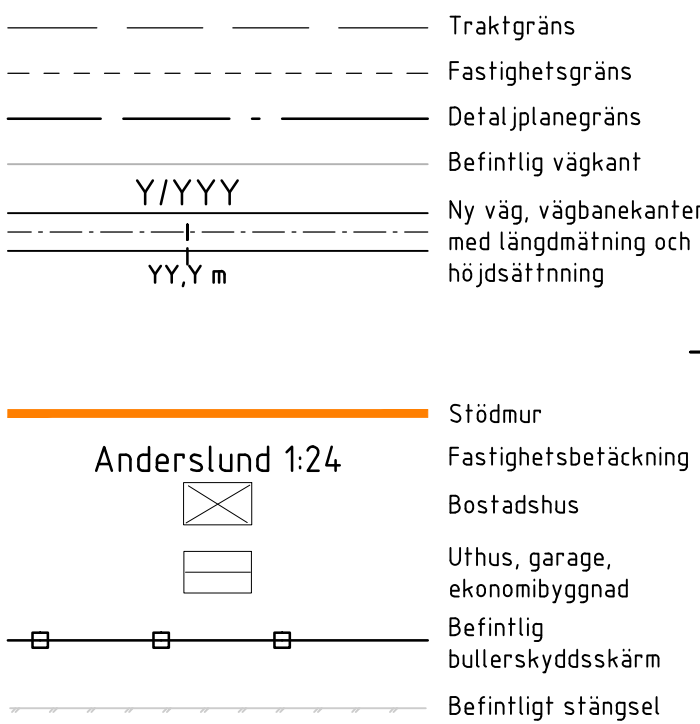

TYP AV PLAN
VÄGPLAN

GRANSKNINGSSTATUS / SYFTE
FÖR GRANSKNING

HANDLINGSTYP
GRANSKNINGSHANDLING

DATUM
2025-10-22

LEVERANS / ÄNDRINGS-PM

OBJEKT
E4 Blommenhovsbroarna vid Nyköping

DELOMRÅDE / BANDEL
2 E4 fom tpl 135 till tpl 131

FÖRKLARINGAR

- Markanspråk**
- Gräns för vägområde. Kantremsa 2,0 m skogsmark
 - Avgränsning mellan olika typer av markanspråk
- V1** Nytt vägområde med vägrätt
- V2** Nytt vägområde inom detaljplan där kommunen är huvudman för allmän platsmark
- V3** Nytt vägområde inom detaljplan för kvartersmark
- Vi1** Nytt vägområde med inskränkt vägrätt inom detaljplan där kommunen är huvudman för allmän platsmark. Avser vägområde för vägbroar med tillhörande brostöd passerande över järnvägsområde samt framtida drift och underhåll av vägbroar.
- Vi2** Nytt vägområde med inskränkt vägrätt inom detaljplan där kommunen är huvudman för allmän platsmark. Avser vägområde för grundläggning (pälar) för vägbroar samt framtida drift och underhåll av vägbroar.
- Vi3** Nytt vägområde med inskränkt vägrätt inom detaljplan för kvartersmark. Avser vägområde för grundläggning (pälar) för vägbroar samt framtida drift och underhåll av vägbroar.

- Markanspråk**
- T1** Tillfälligt nyttjanderätt för arbetsområde och upplag. Gäller till 12 månader efter godkänd slutbesiktning
- T2** Tillfälligt nyttjanderätt för arbetsområde, upplag och transporter inom detaljplan där kommunen är huvudman för allmän platsmark. Gäller till 12 månader efter godkänd slutbesiktning
- T3** Tillfälligt nyttjanderätt för arbetsområde och upplag inom detaljplan där kommunen är huvudman för allmän platsmark. Gäller till 12 månader efter godkänd slutbesiktning
- T4** Tillfälligt nyttjanderätt för arbetsområde, upplag, transporter samt etablering inom detaljplan där kommunen är huvudman för allmän platsmark. Gäller till 12 månader efter godkänd slutbesiktning
- T5** Tillfälligt nyttjanderätt för arbetsområde, upplag, transporter samt etablering inom detaljplan på kvartersmark. Gäller till 12 månader efter godkänd slutbesiktning
- T6** Tillfälligt nyttjanderätt för tillfällig boendeparkering inom detaljplan där kommunen är huvudman för allmän platsmark. Gäller till 12 månader efter godkänd slutbesiktning

Skyddsåtgärder och försiktighetsmått

Markering eller avgränsning av skyddsåtgärd/ försiktighetsmått		
Sk1	Bullerskyddsskärm Krönhöjd över vägbana 1,2 m. Avstånd från vägbanekant till centrum skärm 0,5 m	Km 1/698 - 2/016 E4. Södergående v-sida.
Sk2	Bullerskyddsskärm Krönhöjd över vägbana 2,0 m. Avstånd från vägbanekant till centrum skärm 2,0 m	Km 1/770 - 1/890 E4. Norrgående h-sida.
Sk3	Bullerskyddsskärm Krönhöjd över vägbana 3,0 m. Avstånd från vägbanekant till centrum skärm 2,0 m	Km 1/320 - 1/770 E4. Norrgående h-sida. Km 2/024 - 2/182 E4. Södergående h-sida.
Sk4	Brandskyddsskärm Krönhöjd över vägbana 3,0 m. Avstånd från vägbanekant till centrum skärm 2,0 m	Km 1/474 - 1/770 E4. Norrgående h-sida. Km 2/024 - 2/182 E4. Södergående h-sida.
Sk5	Dagvattenhantering av vägyta med kantsten och dagvattenbrunnar	
Sk6	Dagvattenmagasin med avstängningsmöjlighet för fördröjning, rening och oljeavskiljning	
Sk7	Erbjudande om bullerskyddsåtgärder utanför vägområde i form av fönster-, balkongdörr och ventilåtgärder. Våningsplan I, II, III osv.	Åtgärder enligt bilaga till plankarta, fastighetsnära bullerskyddsåtgärder
Sk8	Erbjudande om bullerskyddsåtgärder utanför vägområde i form av lokalt skydd av uteplats i markplan	Åtgärder enligt bilaga till plankarta, fastighetsnära bullerskyddsåtgärder

Verksamheter/åtgärder som undantas från förbud i miljöbalken

- Undantag gäller hela plankartan
- Förbud mot åtgärder inom strandskyddsområde (7:15 MB) gäller inte byggande av allmän väg. Redovisning av strandskyddet i planen med underlag följer av de bestämmelser som gällde strandskyddets omfattning före 1 juli 2025.
 - Förbud som avser verksamhet eller åtgärd inom generellt biotopskydd (7:11, 2 st MB) gäller inte byggande av allmän väg
 - Skyldighet att göra anmälan för samråd enligt 12:6 MB gäller inte för de verksamheter och åtgärder som behövs för att bygga väg och som fastställs och ingår i vägområde för allmän väg eller område för tillfällig nyttjanderätt