



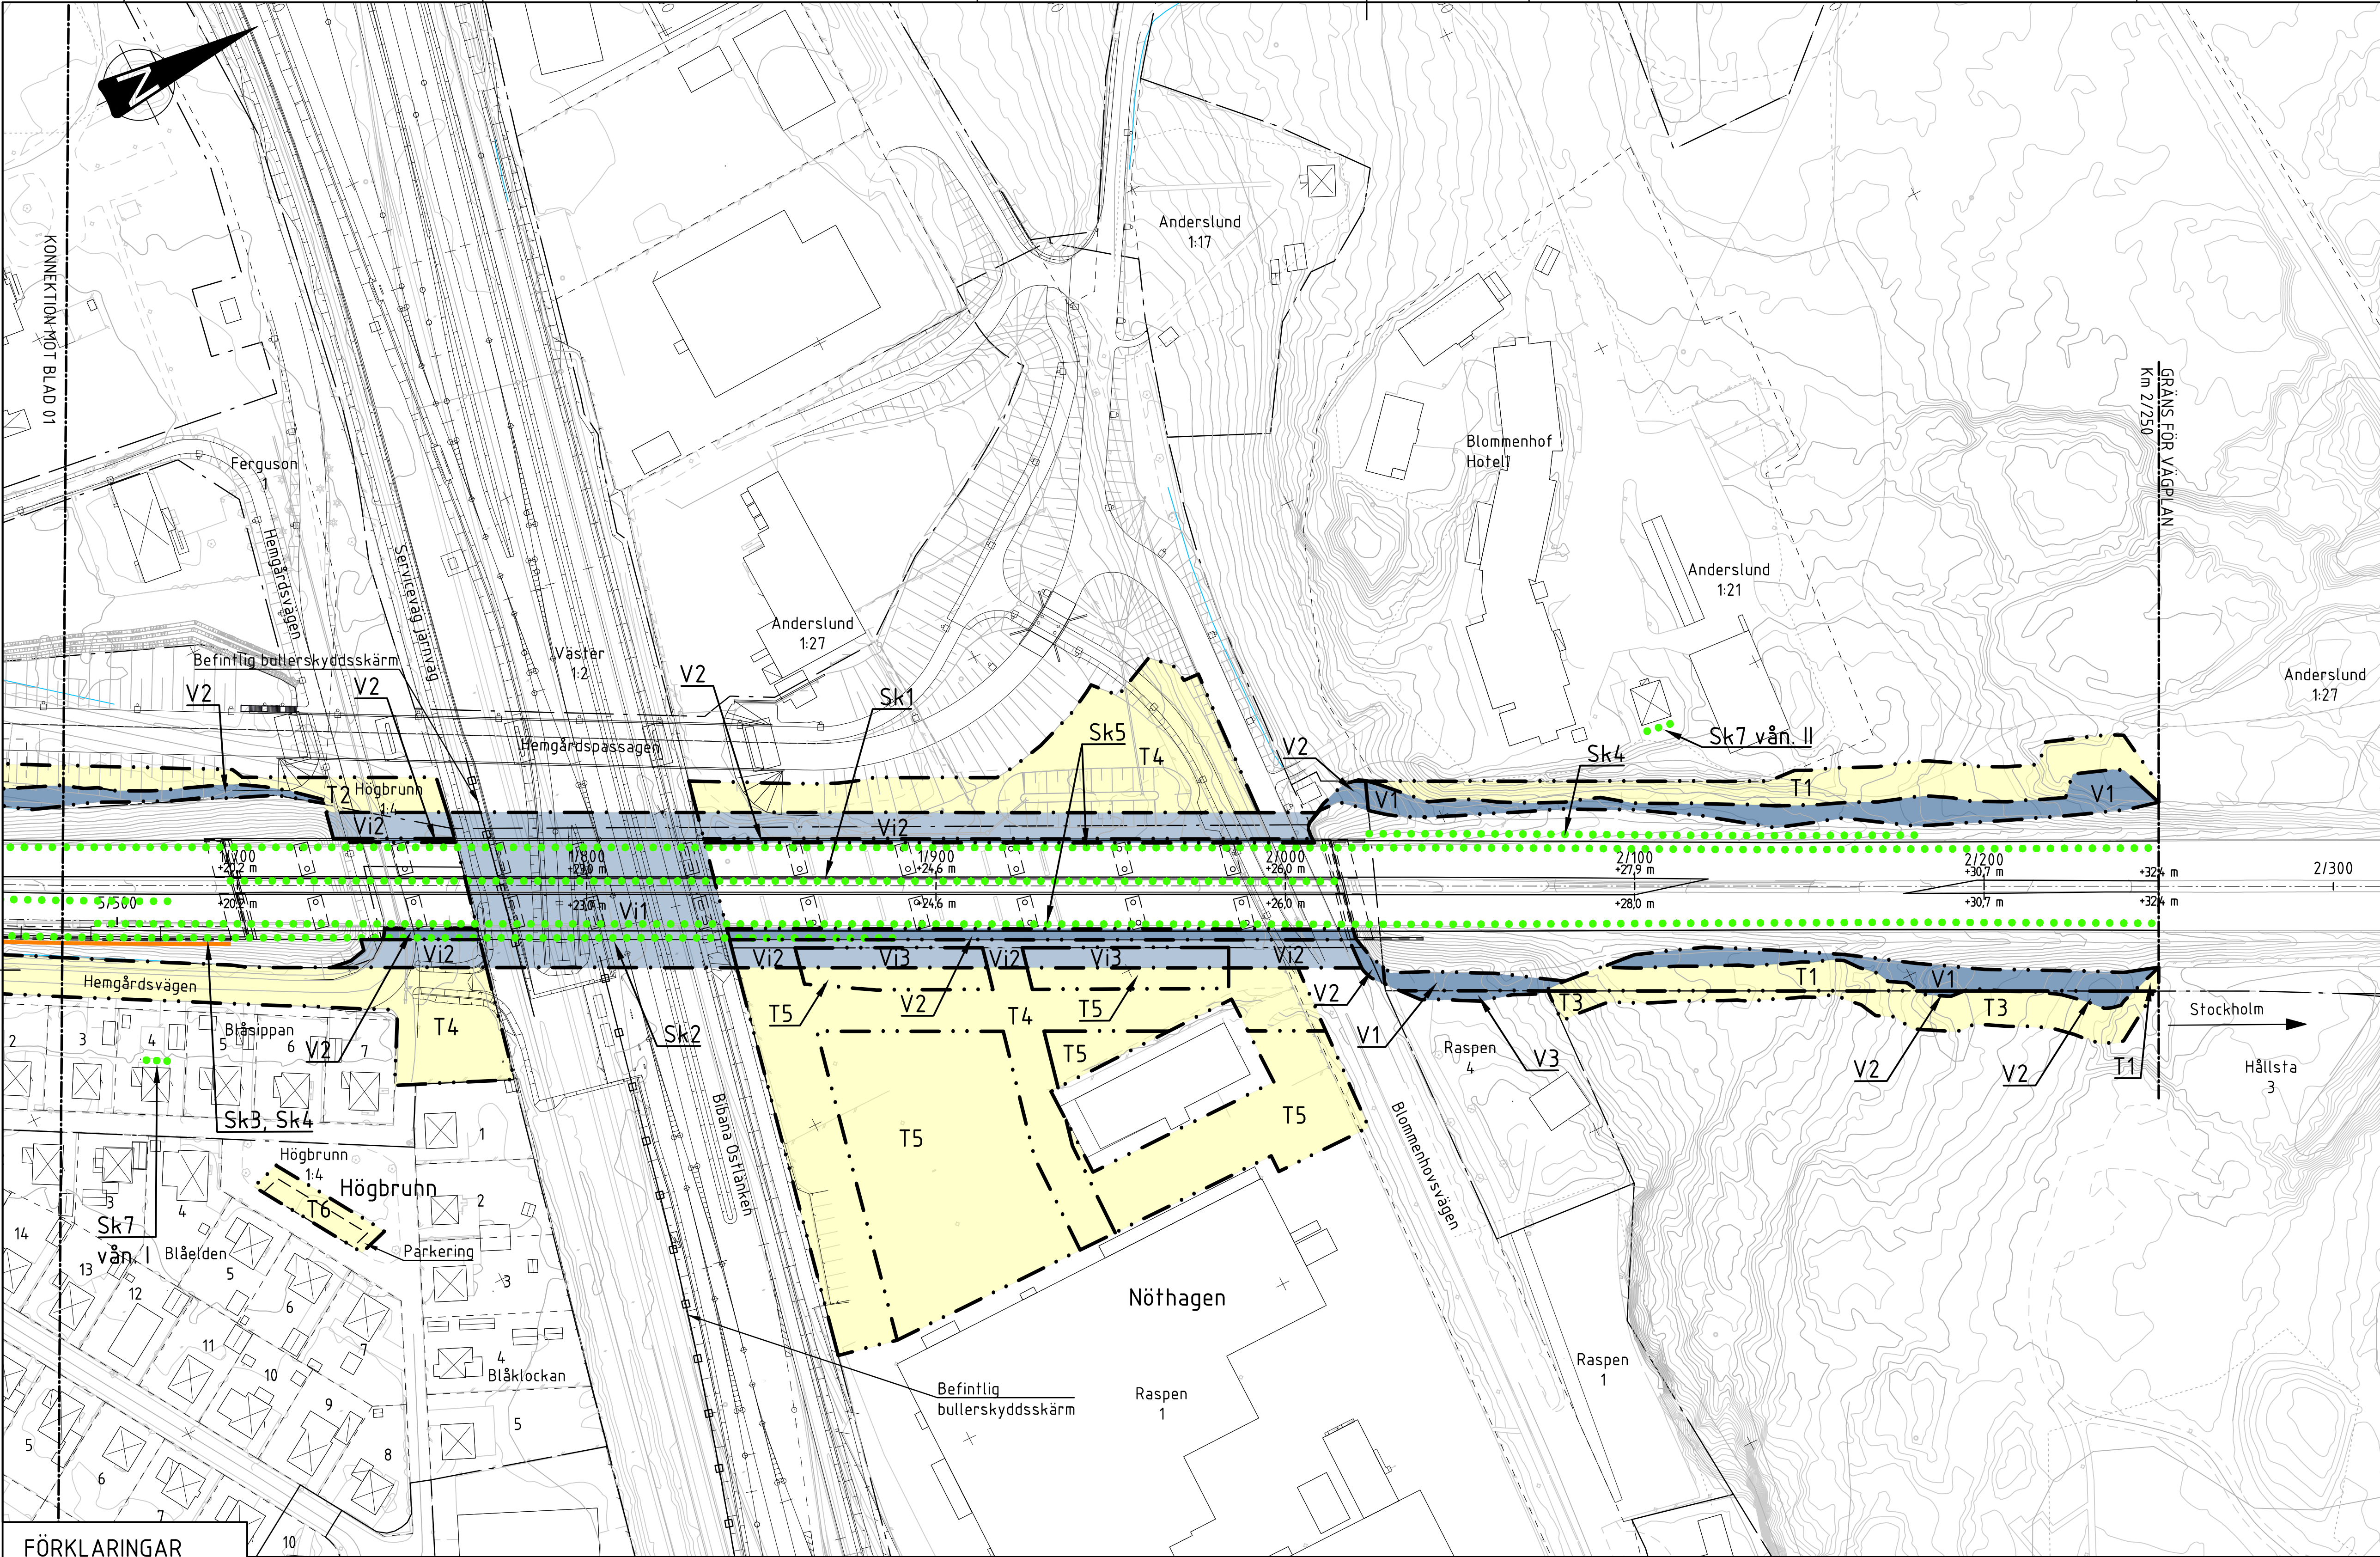


KOORDINATSYSTEM

Plan: SWEREF 99 16 30
Höjd: RH2000


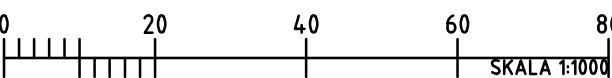


OBS! Vid A3 format gäller halvskala

BLADINDELNING

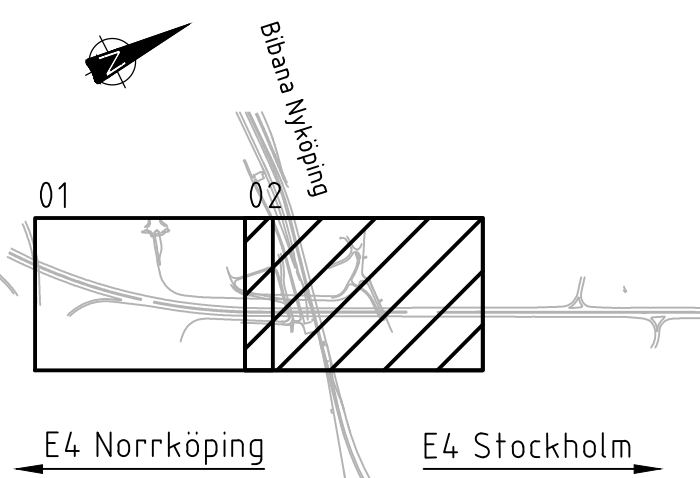

Övriga beteckningar på plankarta

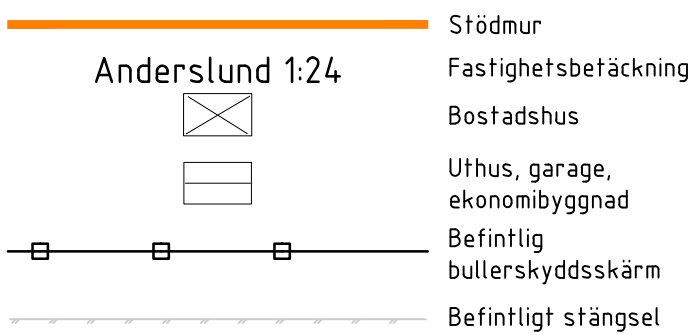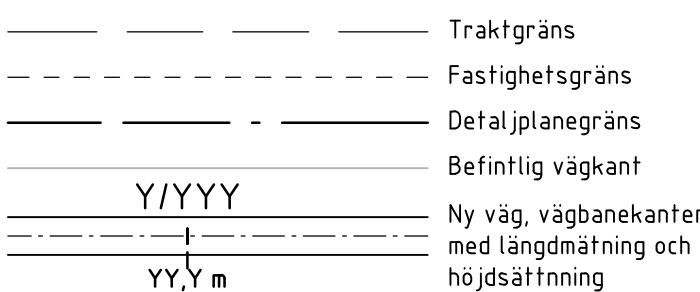

FÖRKLARINGAR

Markanspråk
- - - Gräns för vägområde. Kantremsa 2,0 m skogsmark
- . - - Avgränsning mellan olika typer av markanspråk

- V1** Nytt vägområde med vägrätt
- V2** Nytt vägområde inom detaljplan där kommunen är huvudman för allmän platsmark
- V3** Nytt vägområde inom detaljplan för kvartersmark
- Vi1** Nytt vägområde med inskränkt vägrätt inom detaljplan där kommunen är huvudman för allmän platsmark. Avser vägområde för vägbroar med tillhörande brostöd passerande över järnvägsområde samt framtida drift och underhåll av vägbroar.
- Vi2** Nytt vägområde med inskränkt vägrätt inom detaljplan där kommunen är huvudman för allmän platsmark. Avser vägområde för grundläggning (pålar) för vägbroar samt framtida drift och underhåll av vägbroar.
- Vi3** Nytt vägområde med inskränkt vägrätt inom detaljplan för kvartersmark. Avser vägområde för grundläggning (pålar) för vägbroar samt framtida drift och underhåll av vägbroar.

Markanspråk

- T1** Tillfällig nyttjanderätt för arbetsområde och upplag. Gäller till 12 månader efter godkänd slutbesiktning
- T2** Tillfällig nyttjanderätt för arbetsområde, upplag och transporter inom detaljplan där kommunen är huvudman för allmän platsmark. Gäller till 12 månader efter godkänd slutbesiktning
- T3** Tillfällig nyttjanderätt för arbetsområde och upplag inom detaljplan där kommunen är huvudman för allmän platsmark. Gäller till 12 månader efter godkänd slutbesiktning
- T4** Tillfällig nyttjanderätt för arbetsområde, upplag, transporter samt etablering inom detaljplan där kommunen är huvudman för allmän platsmark. Gäller till 12 månader efter godkänd slutbesiktning
- T5** Tillfällig nyttjanderätt för arbetsområde, upplag, transporter samt etablering inom detaljplan på kvartersmark. Gäller till 12 månader efter godkänd slutbesiktning
- T6** Tillfällig nyttjanderätt för tillfällig boendeparkering inom detaljplan där kommunen är huvudman för allmän platsmark. Gäller till 12 månader efter godkänd slutbesiktning

Skyddsåtgärder och försiktighetsmått

●●●●● Markering eller avgränsning av skyddsåtgärd/ försiktighetsmått		
Sk1	Bullerskyddsskärm Krönhöjd över vägbana 1,2 m. Avstånd från vägbanekant till centrum skärm 0,5 m	Km 1/698 - 2/016 E4. Södergående v-sida.
Sk2	Bullerskyddsskärm Krönhöjd över vägbana 2,0 m. Avstånd från vägbanekant till centrum skärm 2,0 m	Km 1/770 - 1/890 E4. Norrgående h-sida.
Sk3	Bullerskyddsskärm Krönhöjd över vägbana 3,0 m. Avstånd från vägbanekant till centrum skärm 2,0 m	Km 1/320 - 1/770 E4. Norrgående h-sida. Km 2/024 - 2/182 E4. Södergående h-sida.
Sk4	Brandskyddsskärm Krönhöjd över vägbana 3,0 m. Avstånd från vägbanekant till centrum skärm 2,0 m	Km 1/474 - 1/770 E4. Norrgående h-sida. Km 2/024 - 2/182 E4. Södergående h-sida.
Sk5	Dagvattenhantering av vägyta med kantsten och dagvattenbrunnar	
Sk6	Dagvattenmagasin med avstängningsmöjlighet för fördröjning, rening och oljeavskiljning	
Sk7	Erbjudande om bullerskyddsåtgärder utanför vägområde i form av fönster-, balkongdörr och ventilåtgärder. Våningsplan I, II, III osv.	Åtgärder enligt bilaga till plankarta, fastighetsnära bullerskyddsåtgärder
Sk8	Erbjudande om bullerskyddsåtgärder utanför vägområde i form av lokalt skydd av uteplats i markplan	Åtgärder enligt bilaga till plankarta, fastighetsnära bullerskyddsåtgärder

Verksamheter/åtgärder som undantas från förbud i miljöbalken

- Undantag gäller hela plankartan
- Förbud mot åtgärder inom strandskyddsområde (7:15 MB) gäller inte byggande av allmän väg. Redovisning av strandskyddet i planen med underlag följer av de bestämmelser som gällde strandskyddets omfattning före 1 juli 2025.
- Förbud som avser verksamhet eller åtgärd inom generellt biotopskydd (7:11, 2 st MB) gäller inte byggande av allmän väg
- Skyldighet att göra anmälan för samråd enligt 12:6 MB gäller inte för de verksamheter och åtgärder som behövs för att bygga väg och som fastställs och ingår i vägområde för allmän väg eller område för tillfällig nyttjanderätt

TYP AV PLAN			
VÄGPLAN			
GRANSKNINGSSTATUS / SYFTE			
FÖR GRANSKNING			
HANDLINGSTYP			
GRANSKNINGSHANDLING			
DATUM		LEVERANS / ANDRINGS-PM	
2025-10-22			
OBJEKT			
E4 Blommenhovsbroarna vid Nyköping			
DELOMRÅDE / BÄNDEL			
2 E4 fom tpl 135 till tpl 131			
ANLÄGGNINGSDI			
00 Gemensamt			
OBJEKTNUMMER / KM		KONSTRUKTIONSNUMMER	
178361			
BESTÄLLARE		LEVERANTÖR	
 TRAFIKVERKET			
SKAPAD AV		UPPDRAKSNUMMER	
L Magnusson		23710	
GODKÄND AV		AVDELNING	
J Skyllberg			
RITNINGSTYP			
Plan			
TEKNIKOMRÅDE / INNEHÅLL			
T Vägutformning och trafik			
BESKRIVNING			
Plankarta			
E4 km 1/650-2/250			
Plan			
SKALA		FÖRVALTNINGSNUMMER	
1:1000		A1	
RITNINGSDATUM		BLAD	
2 00 T 02 02		2	
		NÄSTA BLAD	
		-	
		BET	