



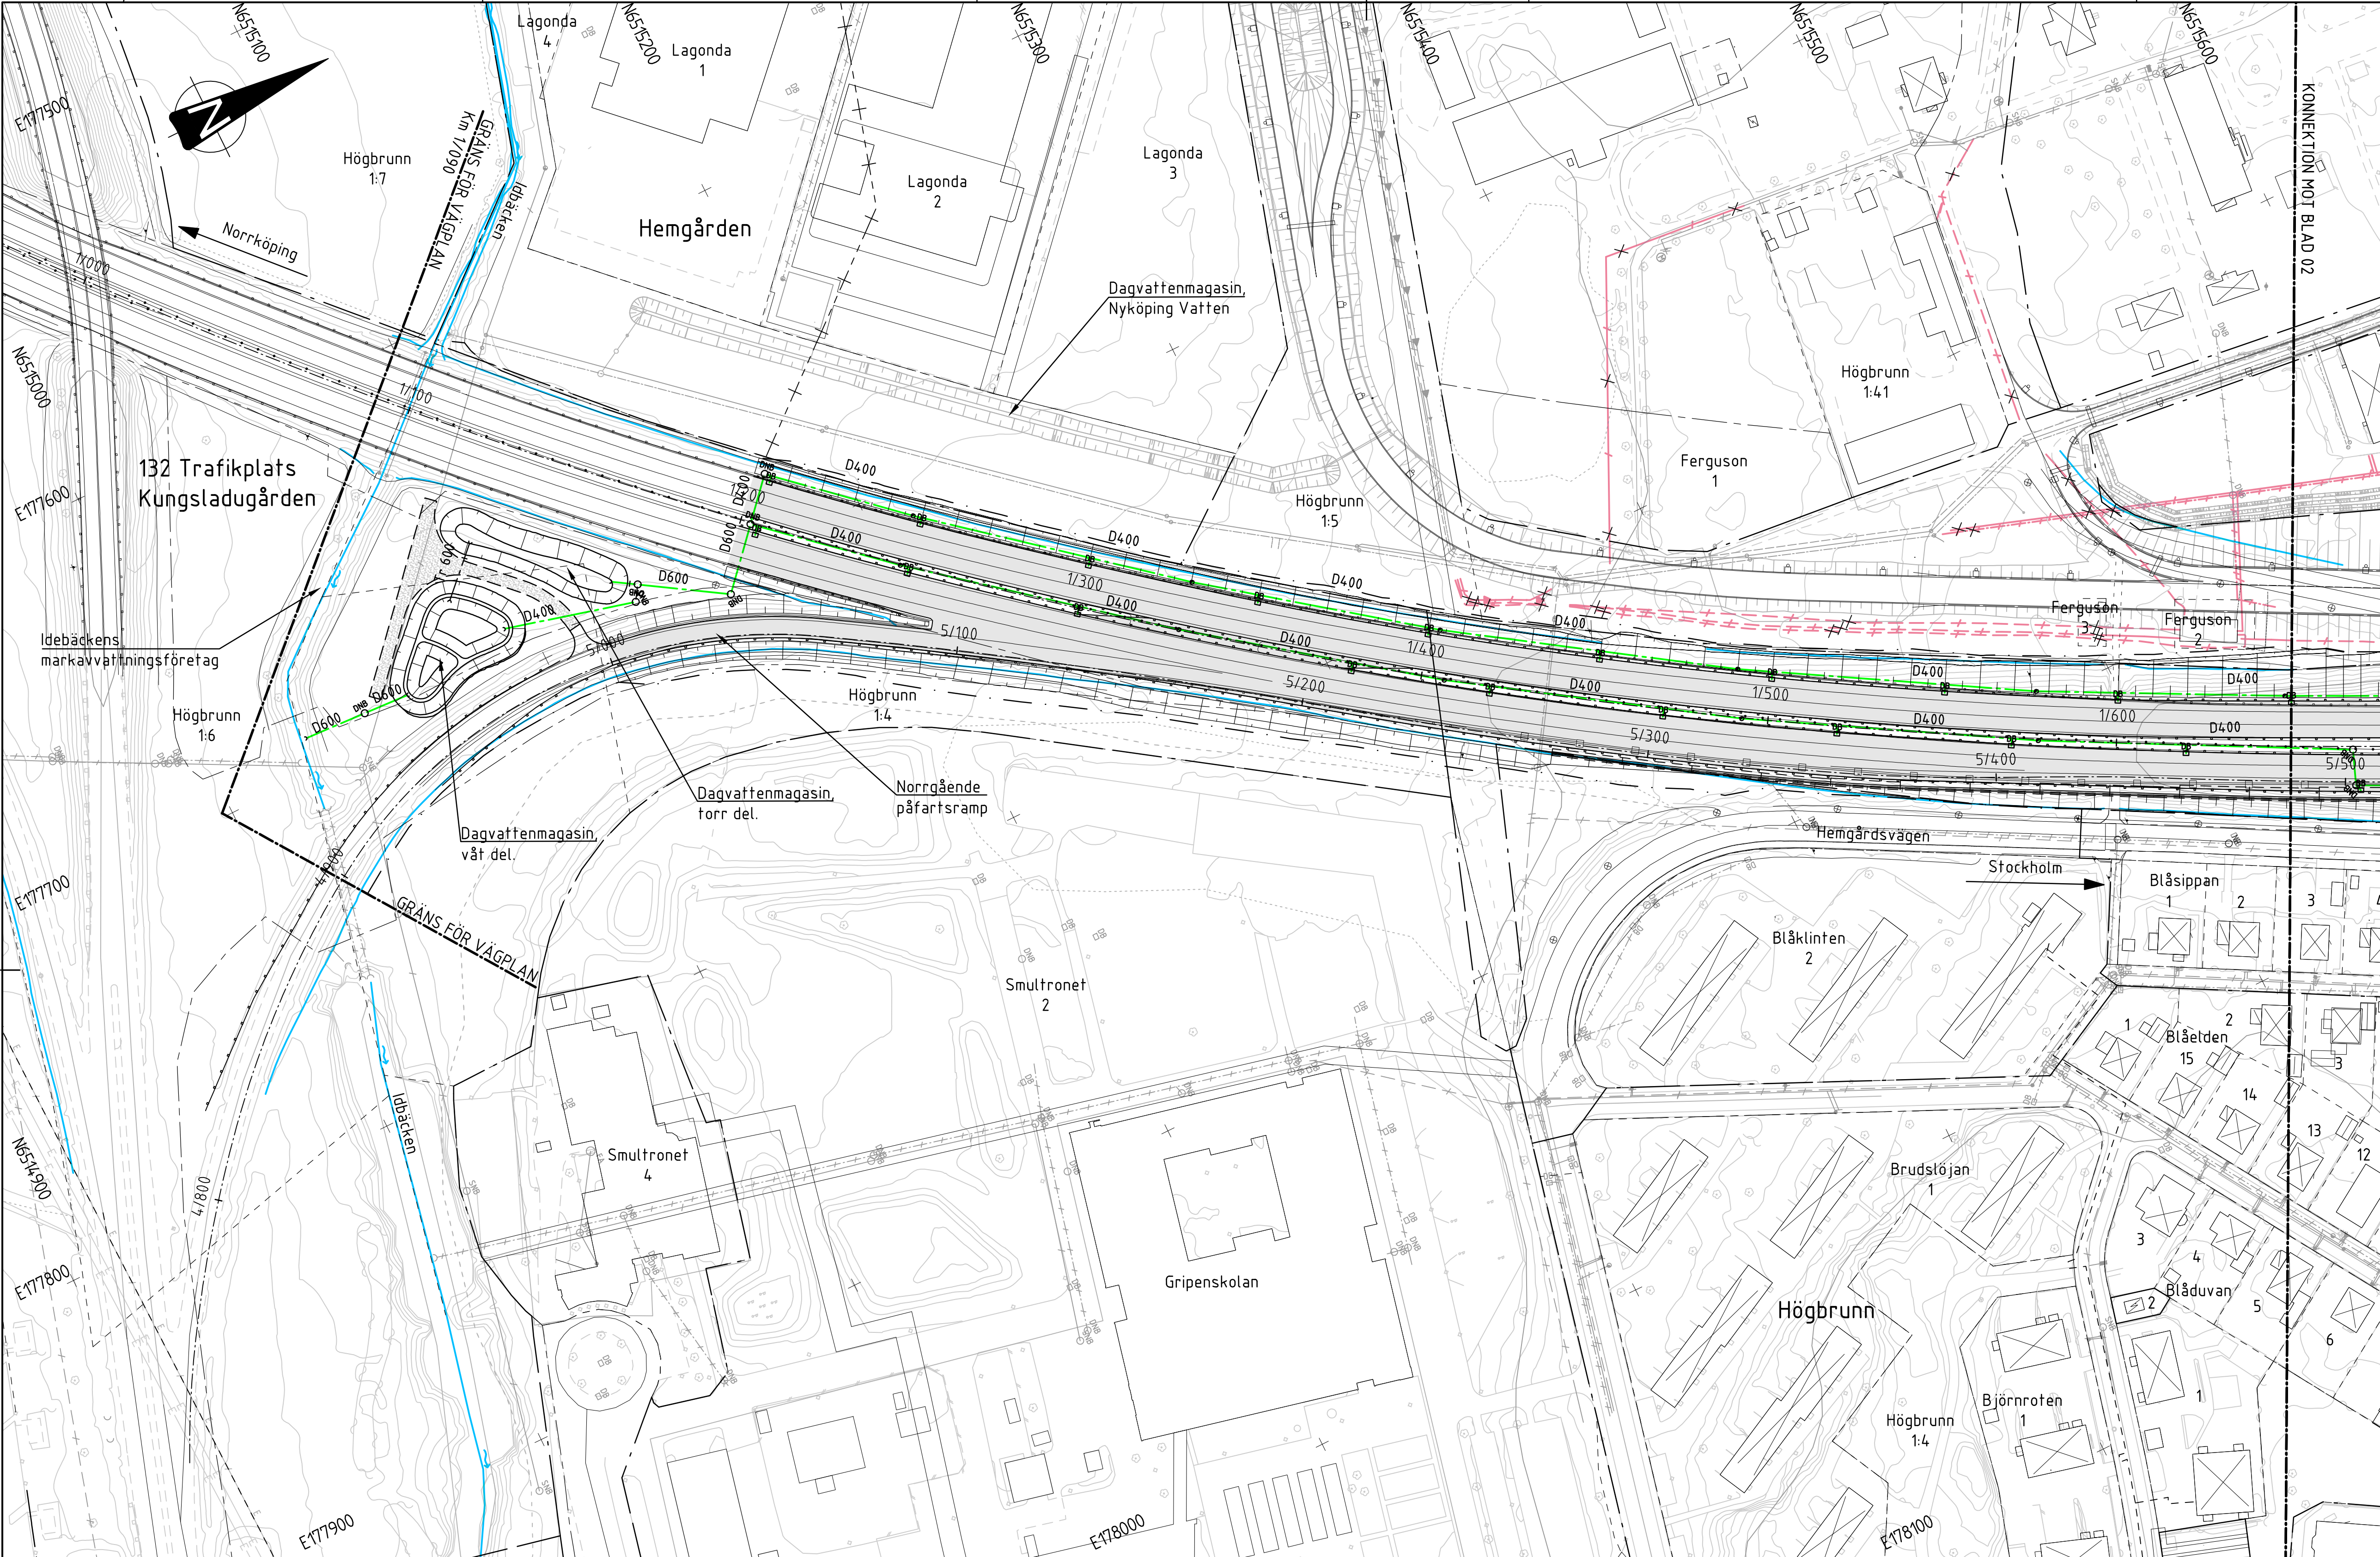


COORDINATSYSTEM

Plan: SWEREF 99 16 30
Höjd: RH2000

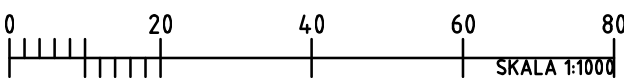

OBS! Vid A3 format gäller halvska

BLADINDELNING

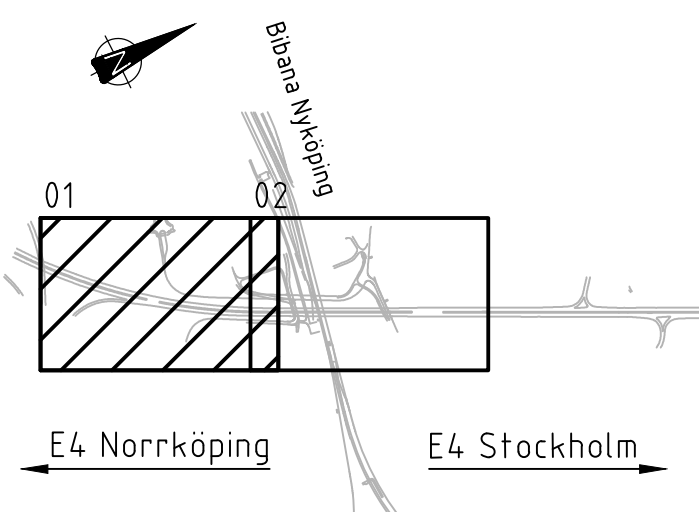

FÖRKLARINGAR

BEFINTLIGT

- Traktgräns
- Fastighetsgräns
- Vägbant asfalt
- Bostadshus
- Uthus, garage, ekonomibyggnad
- Vägområde
- Plangräns, detaljplan
- Användningsgräns, detaljplan
- Fastighetsgräns

- Stängsel
- Dike
- VA
- VA, ej i drift

PROJETERAT

- Vägområde
- Beläggningsskikt
- Vägbana
- Serviceväg, grus
- Dräneringsledning
- Nedstigningsbrunn
- Dagvattenbrunn, galler/ Ytavlöpp bro
- Avstagningsventil
- Utlöpp/inlöpp

VÄGPLAN

GRANSKNINGSSTATUS / SYFTE
FÖR GRANSKNING
HANDLINGSTYP
GRANSKNINGSHANDLING

DATUM
2025-10-22

LEVERANS / ÄNDRINGS-PM

OBJEKT
E4 Blommenhovsbroarna vid Nyköping

DELOMRÅDE / BANDEL
2 E4 fom tpl 135 till tpl 131

ANLÄGGNINGSDIAGRAM
00 Gemensamt

OBJEKTNUMMER / KM
178361

KONSTRUKTIONNUMMER

BESTÄLLARE

LEVERANTÖR

SKAPAD AV
D Erhardsson

UPPRAGSNUMMER
23710

GODKÄND AV
J Skjellberg

AVDELNING

RITNINGSTYP
Plan

TEKNIKOMRÅDE / INNEHÅLL
W Vatten och avlopp

BESKRIVNING
VA-plan

E4 km 1/090-1/650

Plan

SKALA
1:1000

FORMAT
A1

FÖRVALTNINGSNUMMER

RITNINGSNUMMER
2 00 W 51 01

BLAD
1

NÄSTA BLAD
2

BET