


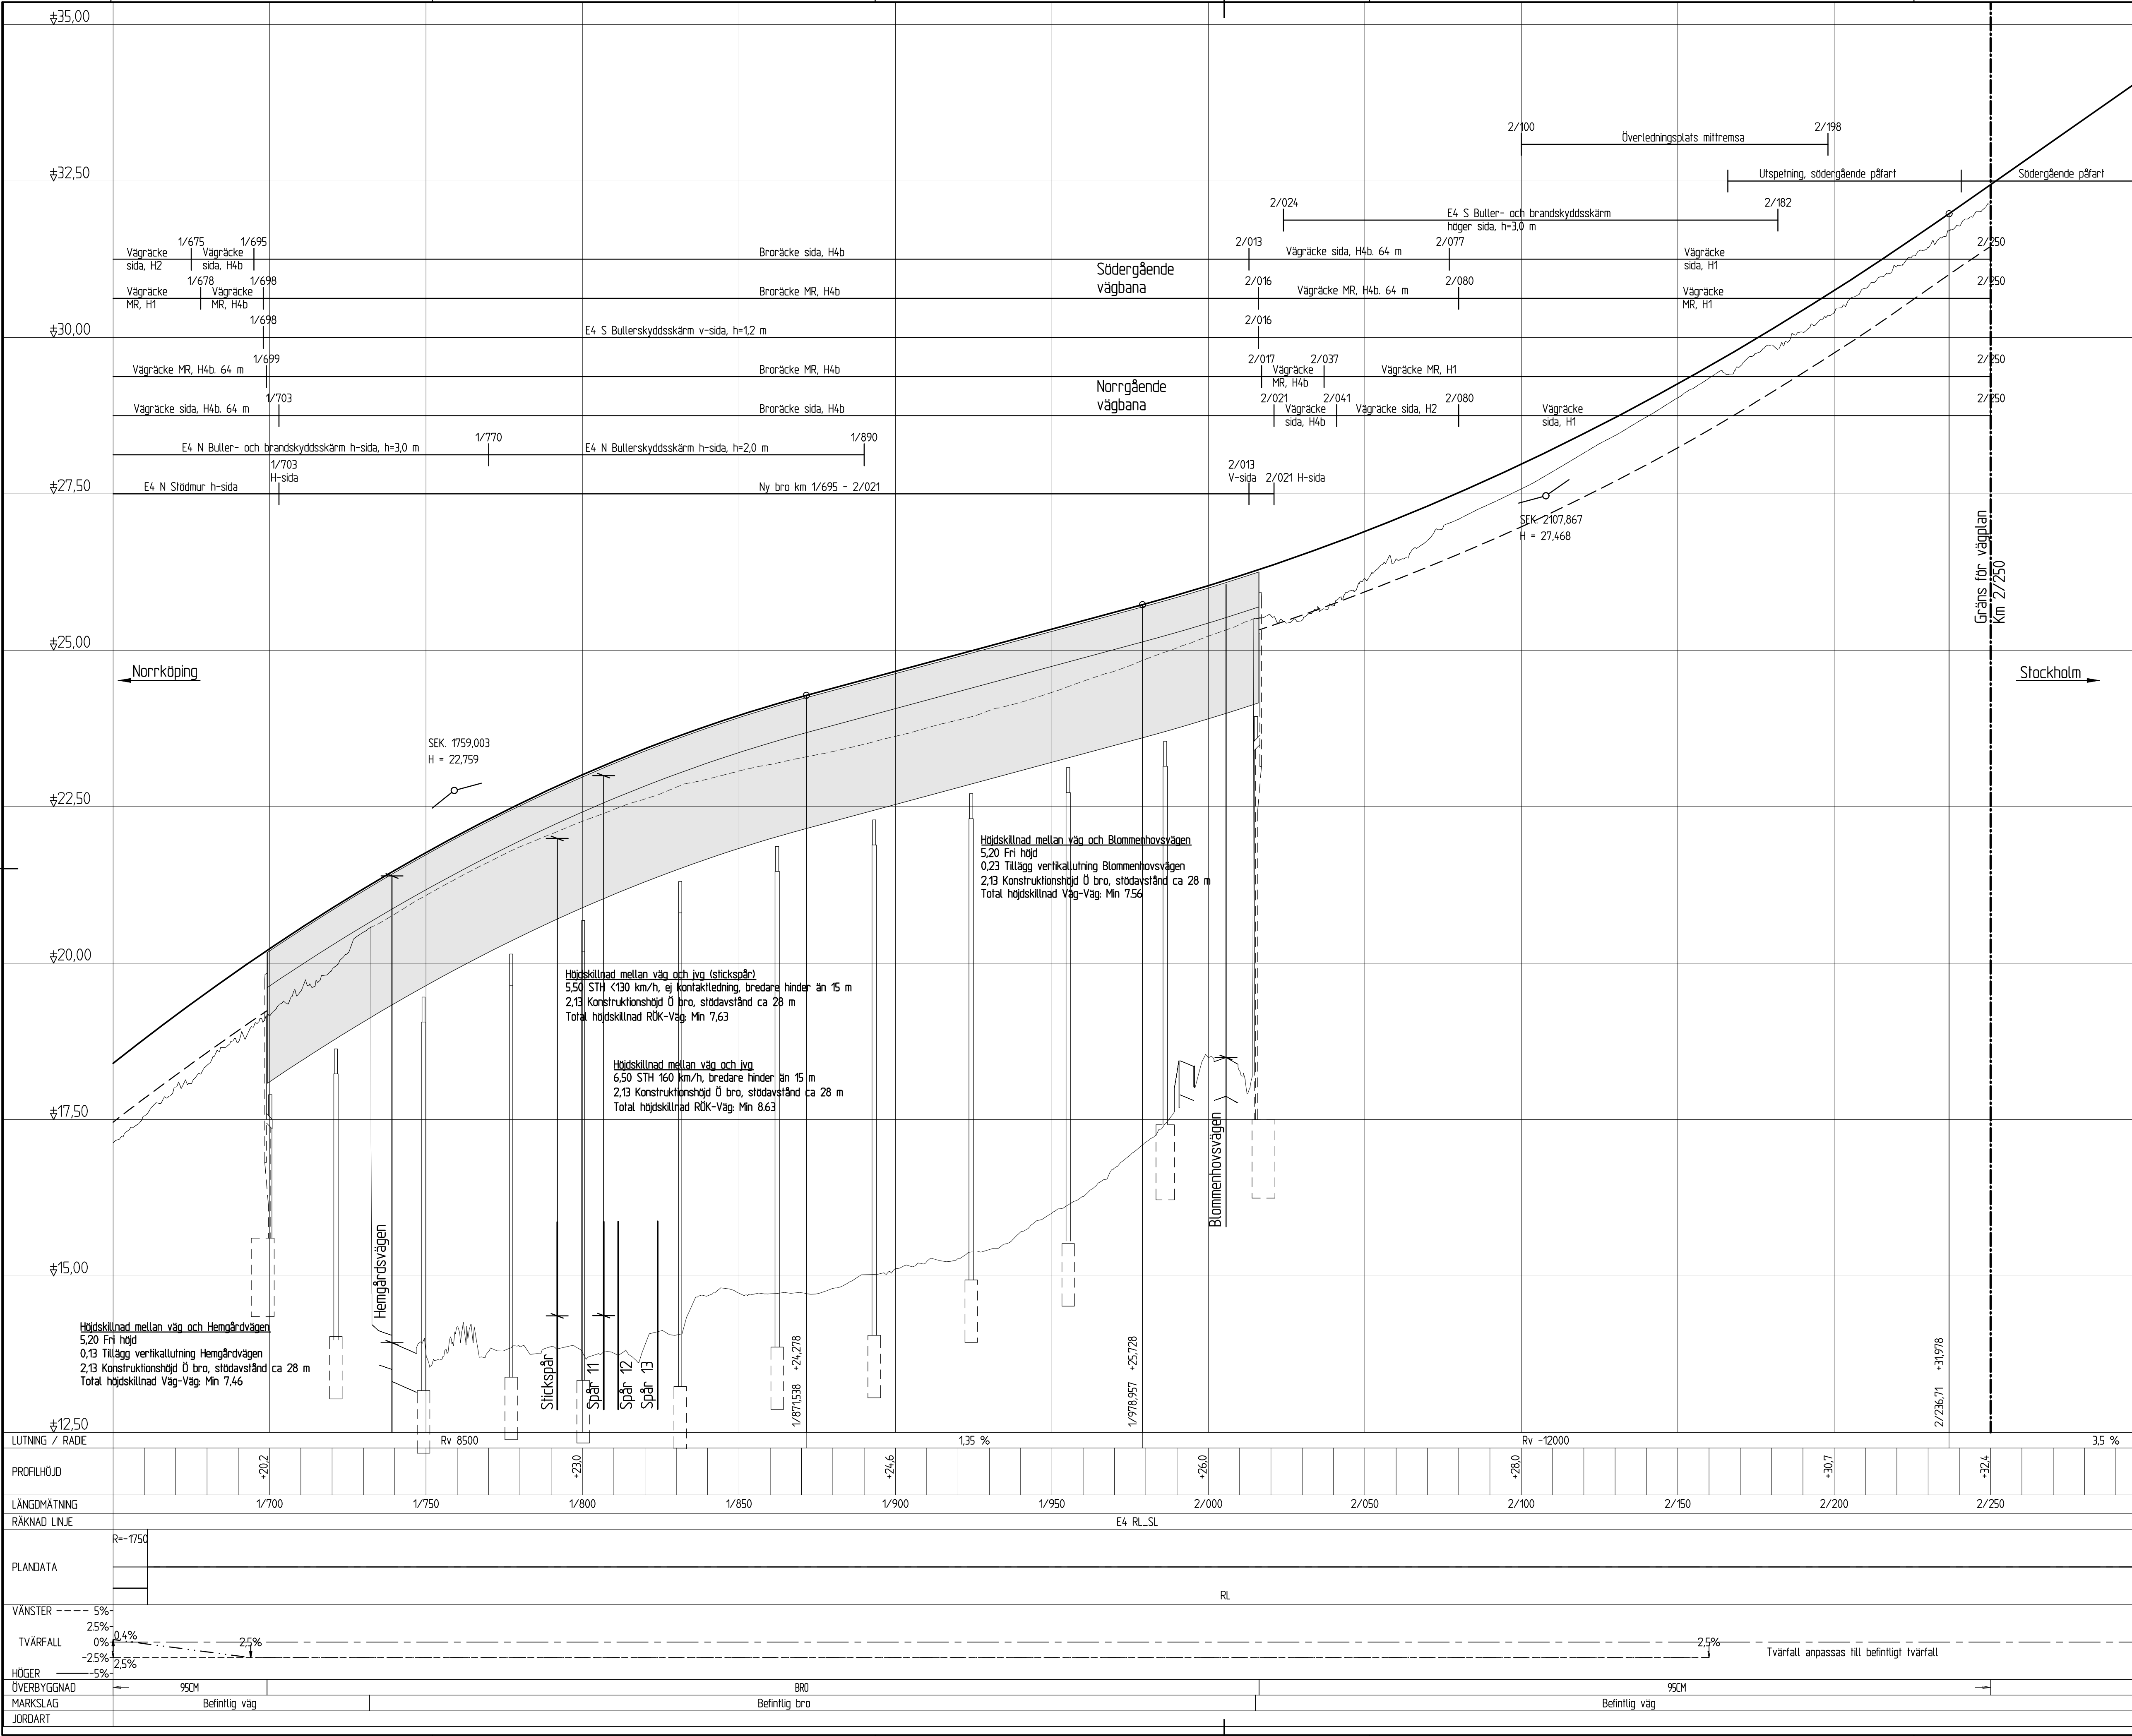

KOORDINATSYSTEM
Plan: SWEREF 99 16 30
Höjd: RH2000

0 20 40 60 80
SKALA 1:1000

0 1 2 3 4
SKALA 1:50

OBS! Vid A3 format gäller halvskala

FÖRKLARINGAR

BEFINTLIGT

Markyta

PROJEKTERAT

Vägprofil
Terrass
Bro

TYP AV PLAN		VÄGPLAN	
GRANSKNINGSSTATUS / SYFTE		FÖR GRANSKNING	
HANDLINGSTYP		GRANSKNINGSHANDLING	
DATUM	2025-10-22	LEVERANS / ÄNDRINGS-PM	
OBJEKT			
E4 Blommenhovsbroarna vid Nyköping			
DELOMRÅDE / BANDEL			
2 E4 fom tpl 135 till tpl 131			
ANLÄGGNINGSDEL			
00 Gemensamt			
OBJEKTNUMMER / KM		KONSTRUKTIONNUMMER	
178361			
BESTÄLLARE		LEVERANTÖR	
TRAFIKVERKET		VAP	
SKAPAD AV		UPPDRAGSGNUMMER	
D Erhardsson		23710	
GODKÄND AV		ÄNDELNING	
J Skyllberg			
RITNINGSTYP			
Profil			
TEKNIKOMRÅDE / INNEHÅLL			
T Vägutformning och trafik			
BESKRIVNING			
Vägprofil			
E4 KM 1/650-2/250			
Profil			
SKALA	FORMAT	FÖRVALTNINGSNUMMER	
1:50	1:1000	A1	
RITNINGSGRÄNS		BLAD	NÄSTA BLAD
2 00 T 03 02		2	-
			BET