



Den här ritning är Trafikverkets egendom. Allt obehörigt begagnande av ritningen beivras enligt lag.
TRAFIKVERKET

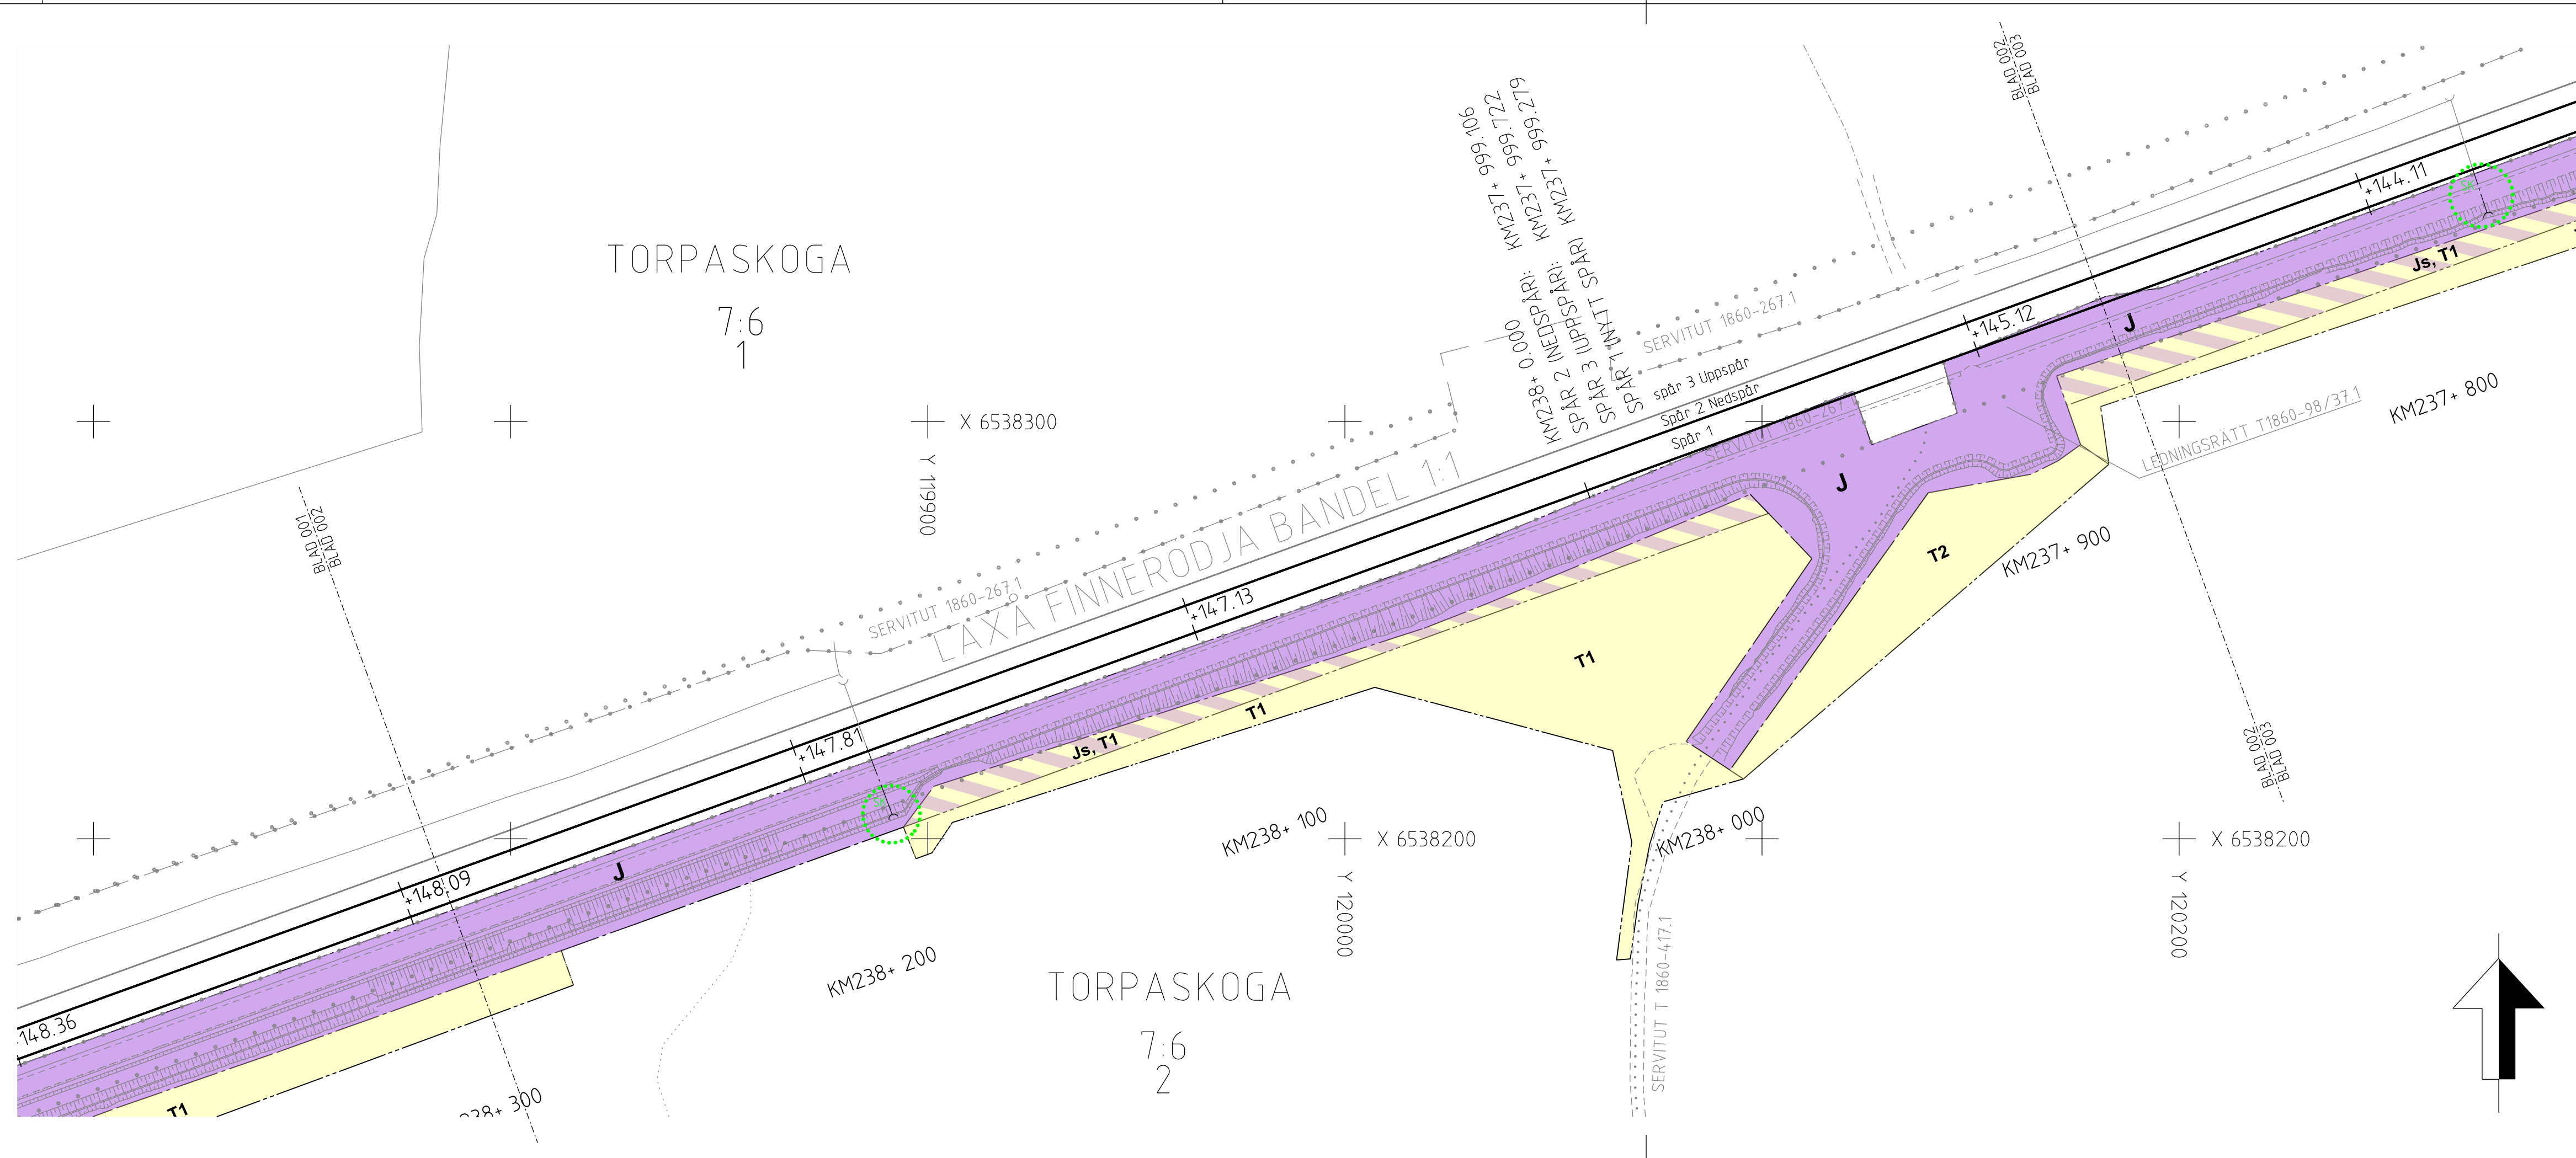

TECKENFÖRKLARING

- TRAKTGRÄNS
 - TORPASKOGA 7:6 FASTIGHETSBECKENING
 - SERVITUTSGRÄNS
 - SERVITUT
 - GRÄNS FÖR JÄRNVÄGSMARK
 - GRÄNS FÖR TILLFÄLLIG NYTTJANDERÄTT
 - J** NY JÄRNVÄGSMARK MED ÄGANDERÄTT
 - T1** TILLFÄLLIG NYTTJANDERÄTT AVSEENDE UPPLAG
 - T2** TILLFÄLLIG NYTTJANDERÄTT AVSEENDE ETABLERING
 - Js, T1** NY MARK MED SERVITUTSRÄTT AVSEENDE TRÄDSÄKRING SAMT TILLFÄLLIG NYTTJANDERÄTT AVSEENDE UPPLAG
 - SK** TRUMMA ANLÄGGS SÅ ATT DEN INTE UTGÖR VANDRINGSHINDER
-
- KH238-600 SPÅR MED LÄNGDMÄTNING OCH HÖJDSÄTTNING
 - BEFINTLIGT SPÅR
 - NY VÄXEL
 - SLÄNTMARKERING
 - VÄGMITT
 - VÄGKANT
 - ÄGOSLAGSGRÄNS
 - DIKE
 - TRUMMA

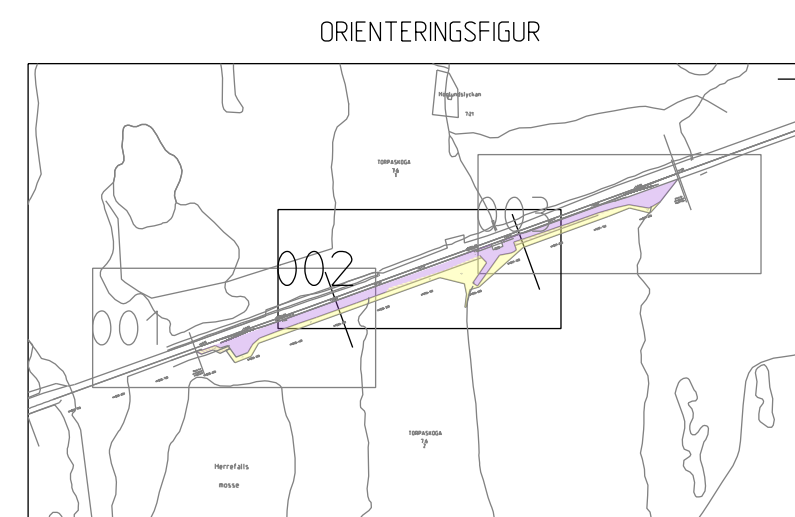

TILLFÄLLIGT NYTTJANDE GÄLLER 16 MÅNADER EFTER BYGGSTART

SKYLDIGHET ATT GÖRA ANMÄLAN FÖR SAMRÅD ENLIGT (12:6 MB) GÄLLER INTE FÖR DE VERKSAMHETER OCH ÅTGÄRDER SOM BEHOVS FÖR ATT BYGGA JÄRNVÄGEN OCH SOM FASTSTÄLLS OCH INGÅR I JÄRNVÄGSMARK ELLER OMRÅDE FÖR TILLFÄLLIG NYTTJANDERÄTT.

FASTIGHETSKARTA AJOUR 191010

SKALA 1:1000

SKALA 1:1000

COORDINATSYSTEM:
I PLAN: SWEREF 99 15 00
I HÖJD: RH 2000

TYP AV PLAN		JÄRNVÄGSPLAN		
LEVERANTÖR	ATKINS Member of the SNC-Lavalin Group	AVDELNING	JÄRNVÄG	LEVERANS/ÄNDRINGS-PM
GRANSKAD AV	ATKINS/O. ANDERSSON	UPPRORGSNUMMER	2013128	KONSTRUKTIONSNUMMER
GODKÄND AV	ATKINS/M. NILSSON	TEKNIKOMRÅDE	GEMENSAM	TEKNIKOMRÅDE
DATUM	2020-10-07	GRANSKNINGSSTATUS / SYFTE	FÖR GRANSKNING	HANDLINGSTYP
SKALA	1:1000	ANLÄGGNINGSTYP	MARK	SAMRÅDSHANDLING
FORMAT	A3FF	MARK	MARK	ANLÄGGNINGSTYP
RITNINGSNUMMER FÖRVALTNING	165095-00-111	KILOMETER-METER	237 +868 -238 +290	BANDEL
BLAD	002	MARK	MARK	512
NÄSTA BLAD	003	RITNINGSNUMMER PROJEKT	165095-00-111	ANDR.