



TECKENFÖRKLARING



- GRÄNS BEFINTLIGT VÄGOMRÅDE
- GRÄNS NYTT VÄGOMRÅDE
- INSKRÄNKT VÄGRÄTT
- TILLFÄLLIG NYTTJÄNDERÄTT
- FASTIGHETSGRÄNS
- TRAKTGRÄNS/KVARTERSGRÄNS
- VLTSTÄNGSEL H=2.2 M
- VÄGRÄCKE/SIDORÄCKE
- VÄGRÄCKE/MITTRÄCKE
- BULLERSKYDD/SKÄRM 1.5 METER
- BULLERSKYDD/SKÄRM 2.0 METER
- BULLERSKYDD/SKÄRM 2.5 METER
- BULLERSKYDD/SKÄRM 3.0 METER
- BULLERSKYDD/SKÄRM 4.0 METER
- BULLERSKYDD/SKÄRM 5.0 METER
- BULLERSKYDD/VALL 1-6 METER
- SLÄNT
- 0/000 LANGOMARKERING/HÖJDER VÄGBANA
- +10.0m DAGVATTENTRUMMA
- DAGVATTENLEDNING MED KUPOLBRUNN
- DAGVATTENMAGASIN/GRODDAMM
- AVVATTNINGSRIKTNING
- FASTIGHET SOM INLÖSES
- NY ALLMÄN VÄG
- NY ENSKILD VÄG
- YSY GRÄNS VATTENKYDDSDOMRÅDE

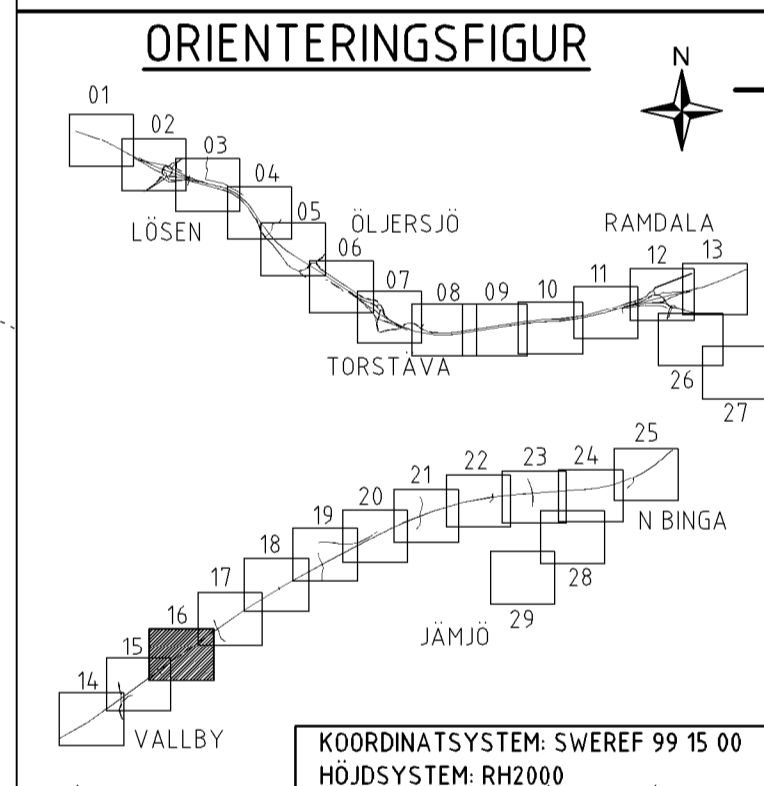

A PM ÄNDRING EFTER GRANSKNING ML 180517	
VÄGPLAN	
GRANSKNINGSSTATUS / SYFTE	
HANDLINGSTYP	
DATUM 2018-03-02	LEVERANS / ÄNDRINGS-PM
OBJEKT E22, KARLSKRONA-KALMAR DELEN LÖSEN-JÄMJÖ	
DELOMRÅDE / BANDEL 1	
ANLÄGGNINGSDDEL 01	
OBJEKTNUMMER / KM V87914002	KONSTRUKTIONSDNUMMER
BESTÄLLARE TRAFIKVERKET	LEVERANTÖR wsp
SKAPAD AV MAGNUS LARSSON	UPPRAGSNUMMER 10226257
GODKÄND AV ELIN DELVÉUS	AVDELNING
RITNINGSTYP PLAN	
TEKNIKOMRÅDE / INNEHÅLL	
BESKRIVNING ILLUSTRATIONSKARTA SEKTION 9/000-9/600	
SKALA 1:1000	FORMAT A1
RITNINGSDNUMMER 101T0516	FÖRVALTNINGSNUMMER
BLAD	NÄSTA BLAD BET A

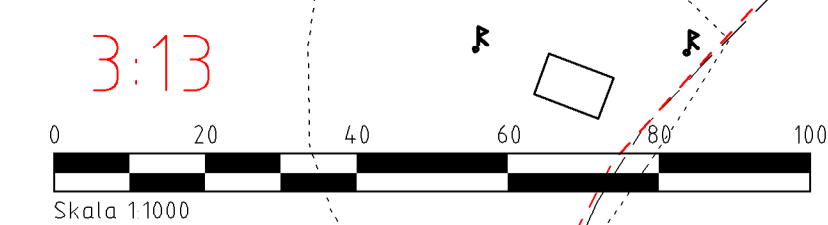


E:\VERKSGRUPP\PROJEKT\SVA010226257\1 CAD\T\RII\BET_VT\TITELBLAD.PLT 2018-05-17 14:27 AV ANVÄNDARE: SVA01216

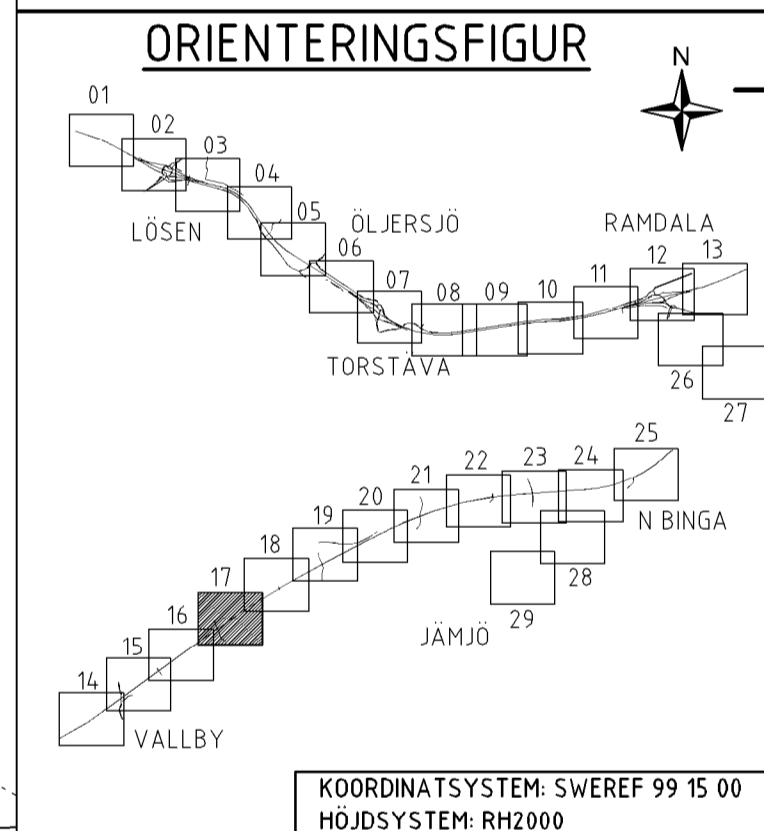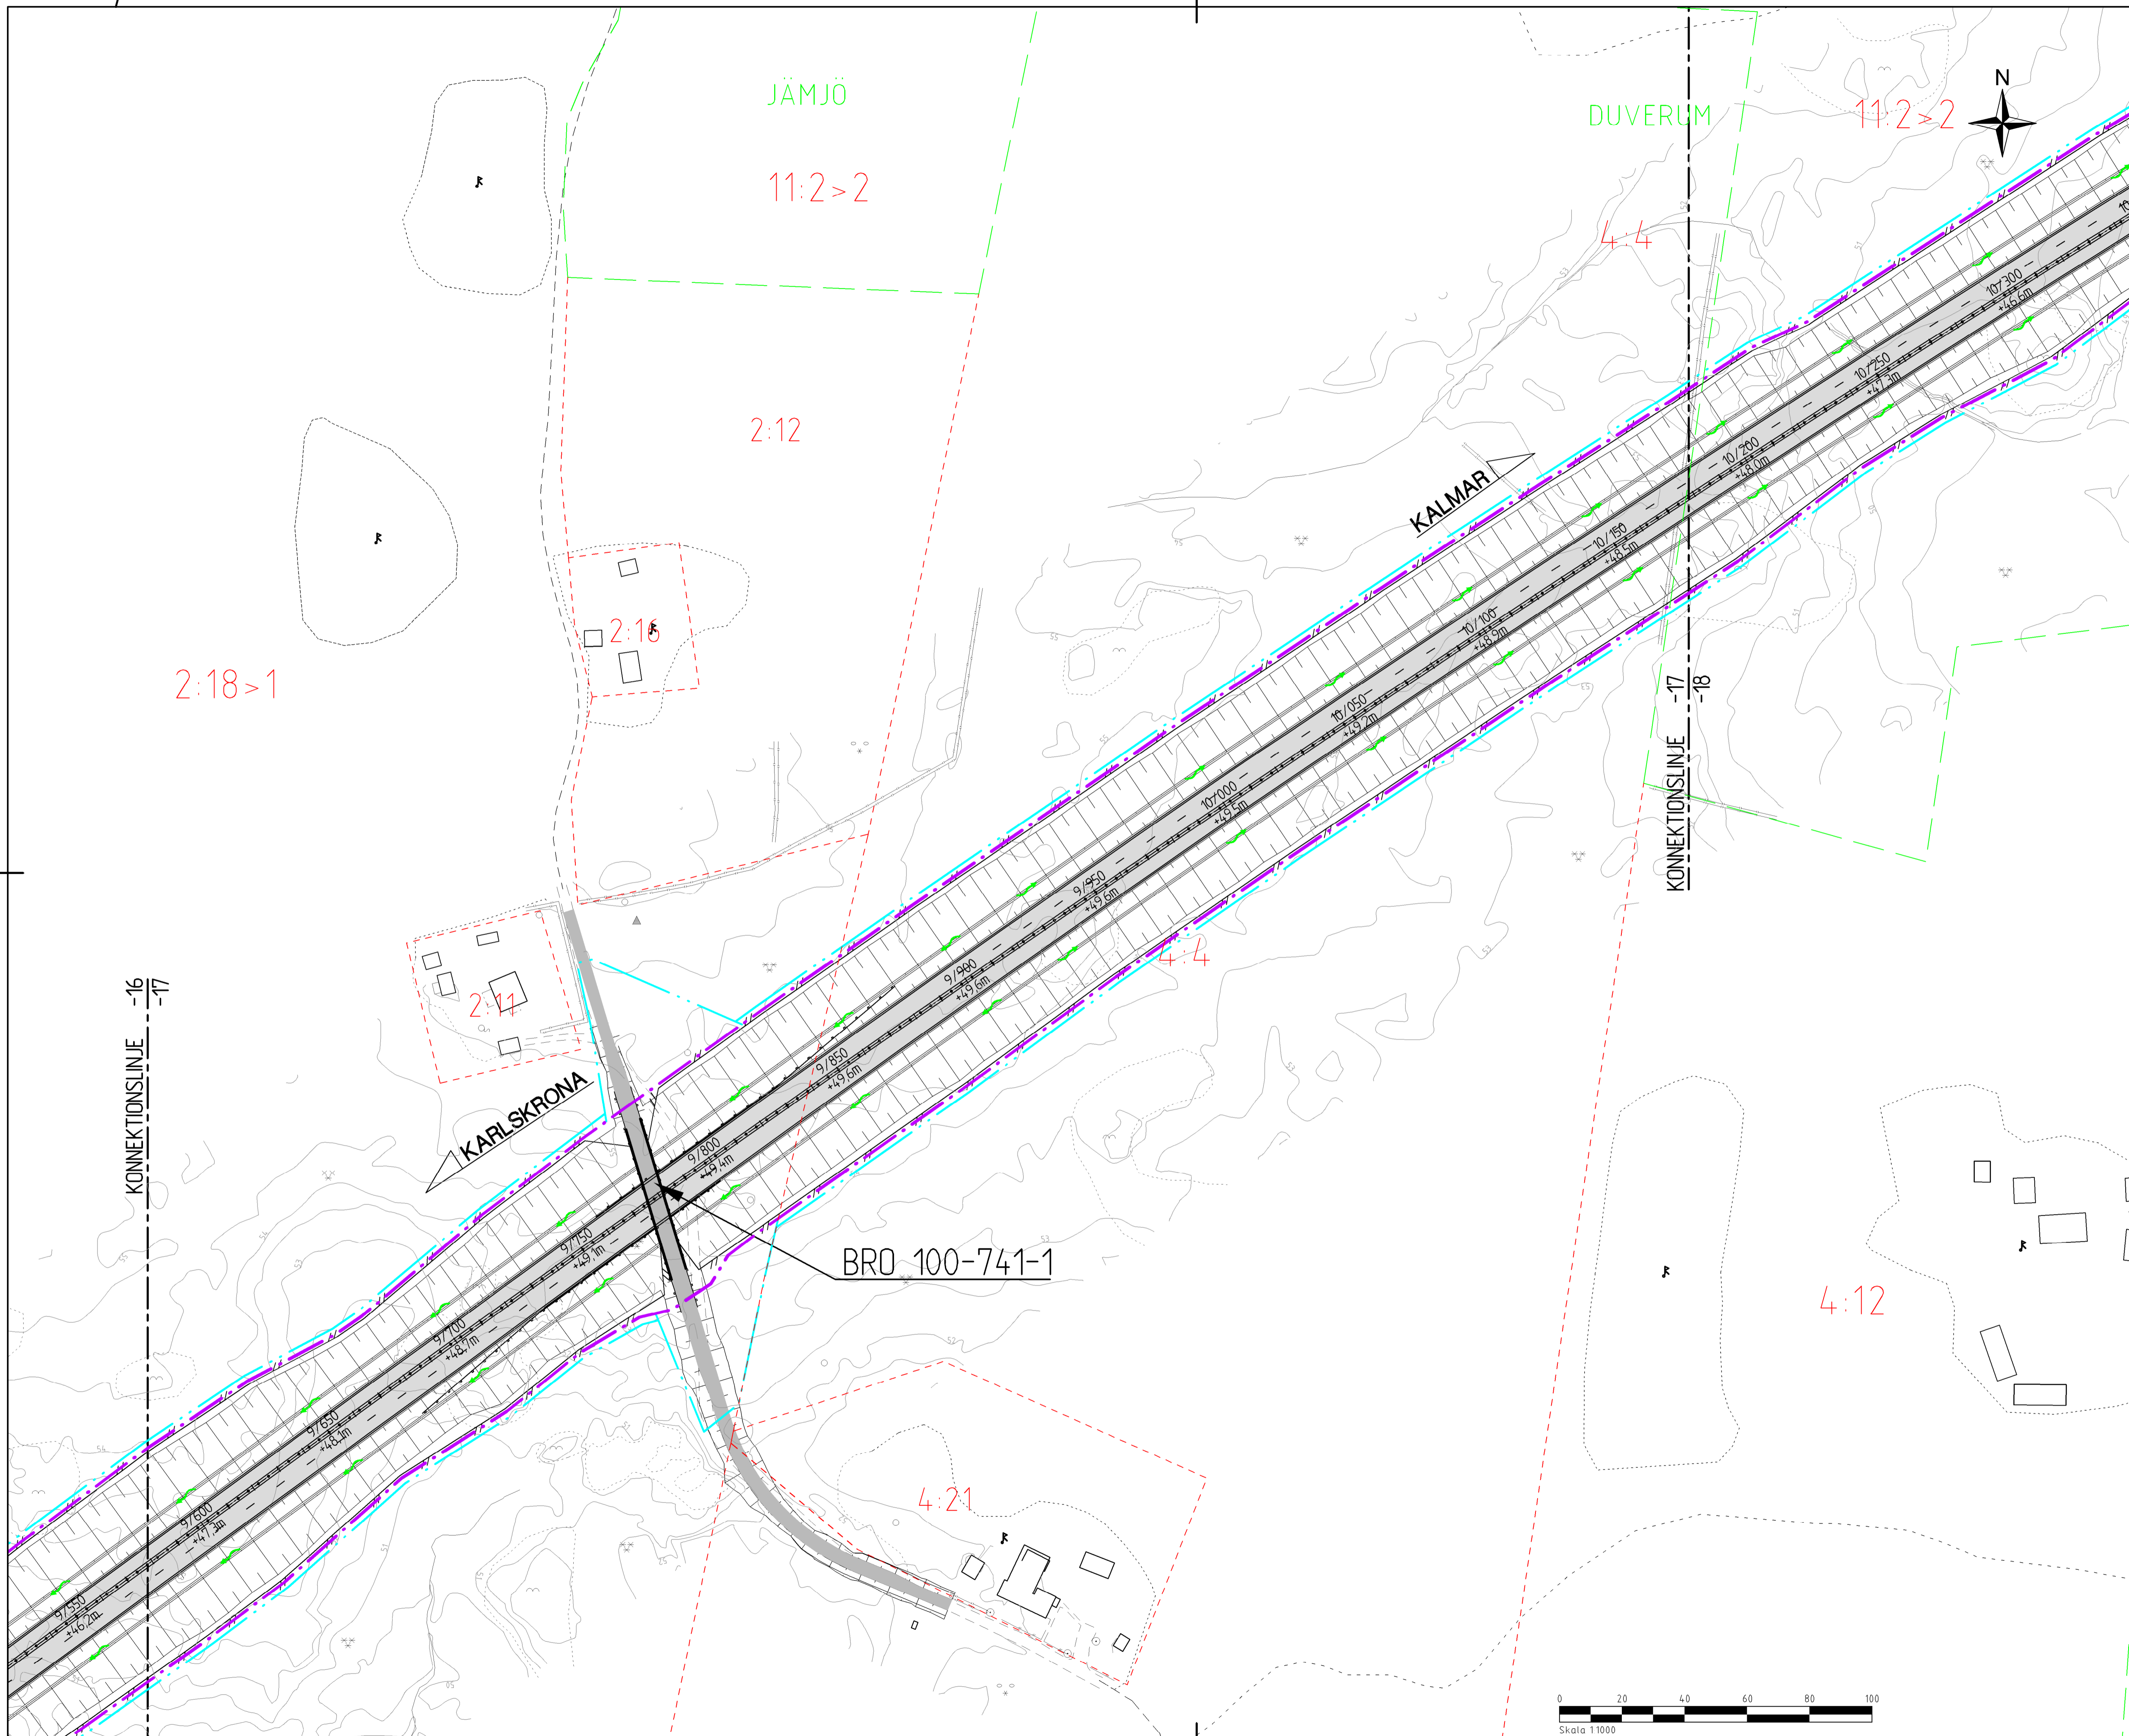

TYP AV PLAN		
VÄGPLAN		
GRANSKNINGSSTATUS / SYFTE		
HANDLINGSTYP		
DATUM	LEVERANS / ÄNDRINGS-PM	
2018-03-02		
OBJEKT		
E22, KARLSKRONA-KALMAR DELEN LÖSEN-JÄMJÖ		
DELOMRÅDE / BANDEL		
1		
ANLÄGGNINGSDIAGRAM		
01		
OBJEKTNUMMER / KM	KONSTRUKTIONNUMMER	
V87914002		
BESTÄLLARE	LEVERANTÖR	
TRAFIKVERKET	wsp	
SKAPAD AV	UPPRAGSNUMMER	
MAGNUS LARSSON	10226257	
GODKÄND AV	AVDELNING	
ELIN DELVÉUS		
RITNINGSTYP		
PLAN		
TEKNIKOMRÅDE / INNEHÅLL		
BESKRIVNING		
ILLUSTRATIONSKARTA SEKTION 9/600-10/200		
SKALA	FORMAT	FÖRVALTNINGSNUMMER
1:1000	A1	
RITNINGSNUMMER	BLAD	NÄSTA BLAD
101T0517		BET




ELIN DELVÉUS PROJEKT SÄND 2025/11-11 DATUM RITNINGSTYP UTGIVNING 2018-03-02 08:41 AV ANVÄNDARE SENKETS

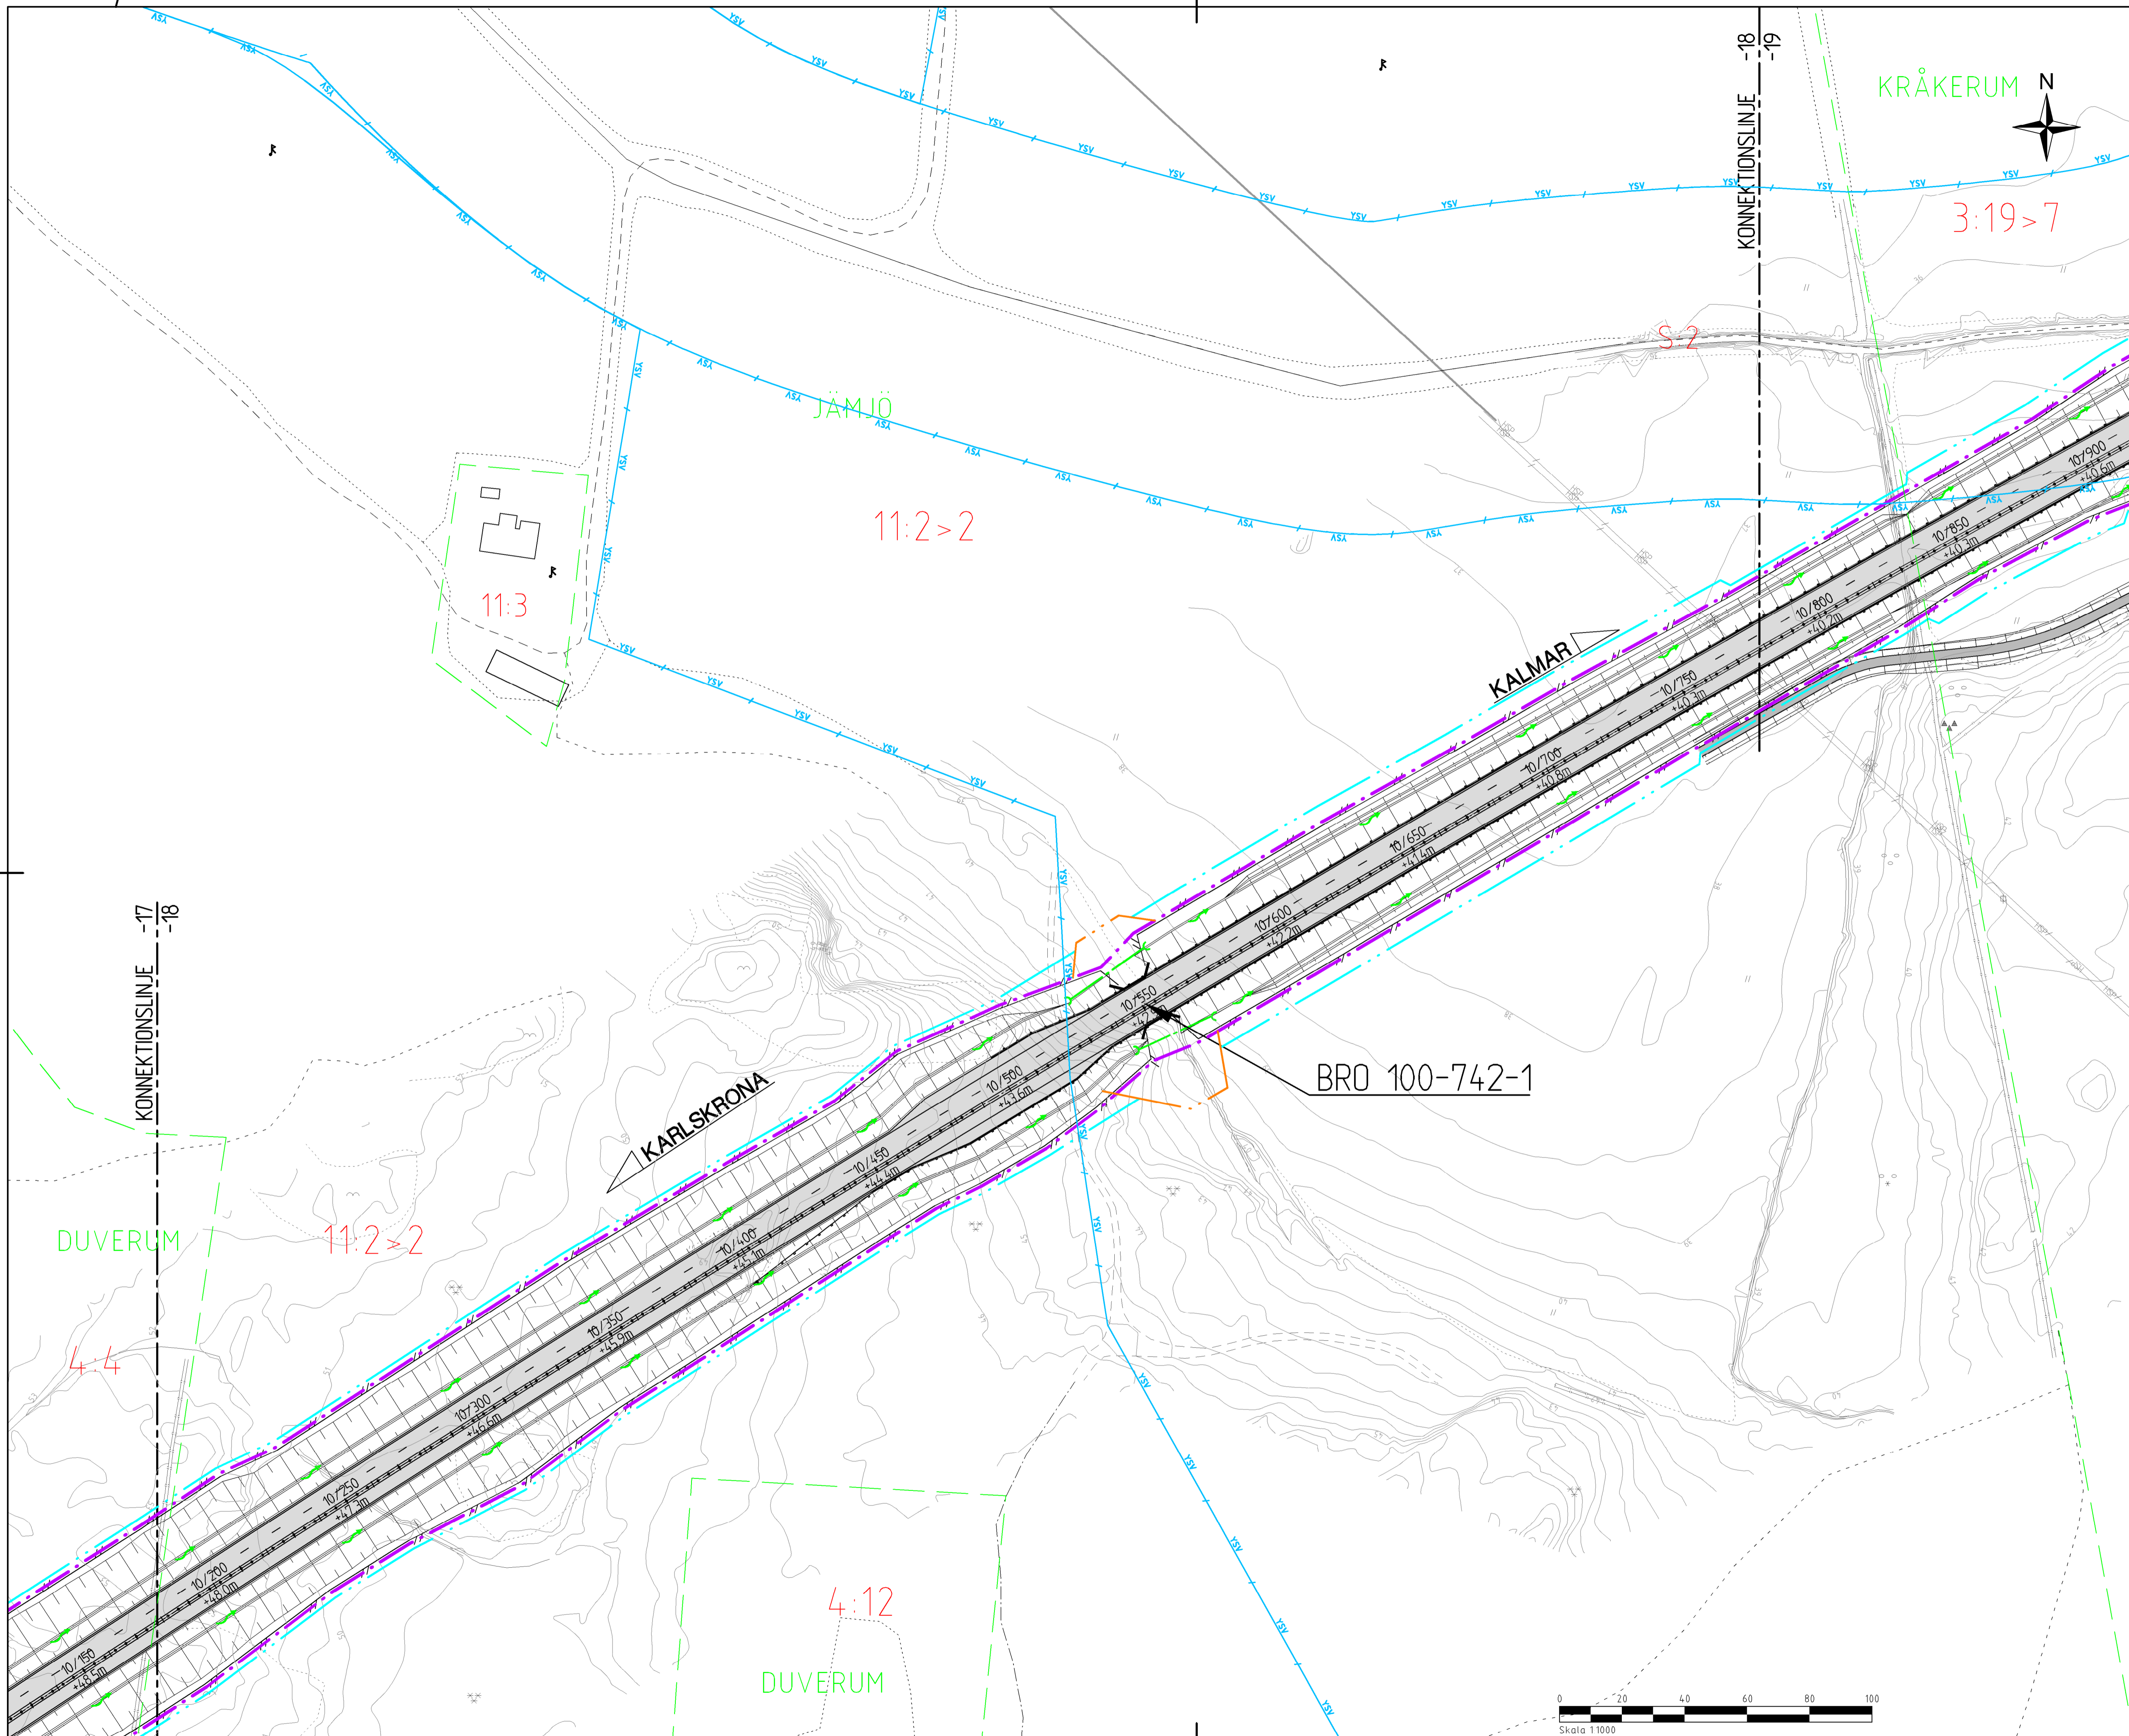


TECKENFÖRKLARING

- GRÄNS BEFINTLIGT VÄGOMRÅDE
- GRÄNS NYTT VÄGOMRÅDE
- INSKRÄNKT VÄGRÄTT
- TILLFÄLLIG NYTTJÄNDERÄTT
- FASTIGHETSGRÄNS
- TRAKTGRÄNS/KVARTERSGRÄNS
- VILTSTÄNGSEL H=2.2 M
- VÄGRÄCKE/SIDORÄCKE
- VÄGRÄCKE/MITTRÄCKE
- BULLERSKYDD/SKÄRM 1.5 METER
- BULLERSKYDD/SKÄRM 2.0 METER
- BULLERSKYDD/SKÄRM 2.5 METER
- BULLERSKYDD/SKÄRM 3.0 METER
- BULLERSKYDD/SKÄRM 4.0 METER
- BULLERSKYDD/VALL 1+6 METER
- SLÄNT
- 0/000 LÅNGMARKERING/HÖJDER VÄGBANA
- +10,0m DAGVATTENTRUMMA
- DAGVATTENLEDNING MED KUPOLBRUNN
- DAGVATTENMAGASIN
- AVVATTNINGSRIKTNING
- FASTIGHET SOM INLÖSES
- NY ALLMÄN VÄG
- NY ENSKILD VÄG
- YSV GRÄNS VATTENSKYDDSOMRÅDE

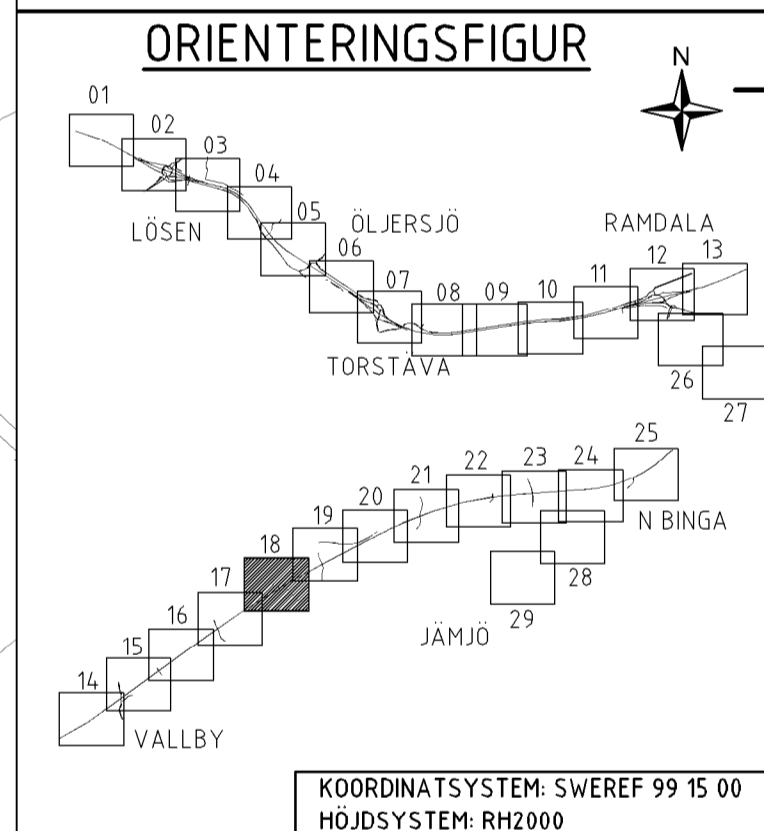


VÄGPLAN

GRANSKNINGSSTATUS / SYFTE	
HANDLINGSTYP	
DATUM 2018-03-02	LEVERANS / ÄNDRINGS-PM
OBJEKT E22, KARLSKRONA-KALMAR DELEN LÖSEN-JÄMJÖ	
DELOMRÅDE / BANDEL 1	
ANLÄGGNINGSDIAGRAM 01	
OBJEKTNUMMER / KM V87914002	KONSTRUKTIONNUMMER
BESTÄLLARE TRAFIKVERKET	LEVERANTÖR wsp
SKAPAD AV MAGNUS LARSSON	UPPRAGSNUMMER 10226257
GODKÄND AV ELIN DELVÉUS	AVDELNING
RITNINGSTYP PLAN	
TEKNIKOMRÅDE / INNEHÅLL	
BESKRIVNING ILLUSTRATIONSKARTA SEKTION 10/200-10/800	
SKALA 1:1000	FORMAT A1
RITNINGNUMMER 101T0518	FÖRVALTNINGSNUMMER
BLAD	NÄSTA BLAD
BET	

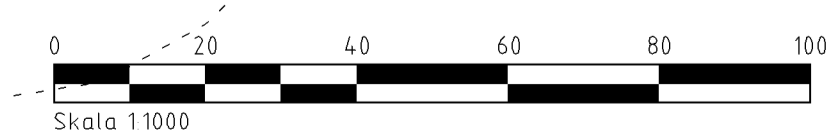


E:\VERKSGRUPP\PROJEKT\S\NO\10226257\1 CAD\1\TRIBEK\YTTRESNING\PLOTTAD_2018-02-22_0841_AV ANVÄNDARE SENK1219

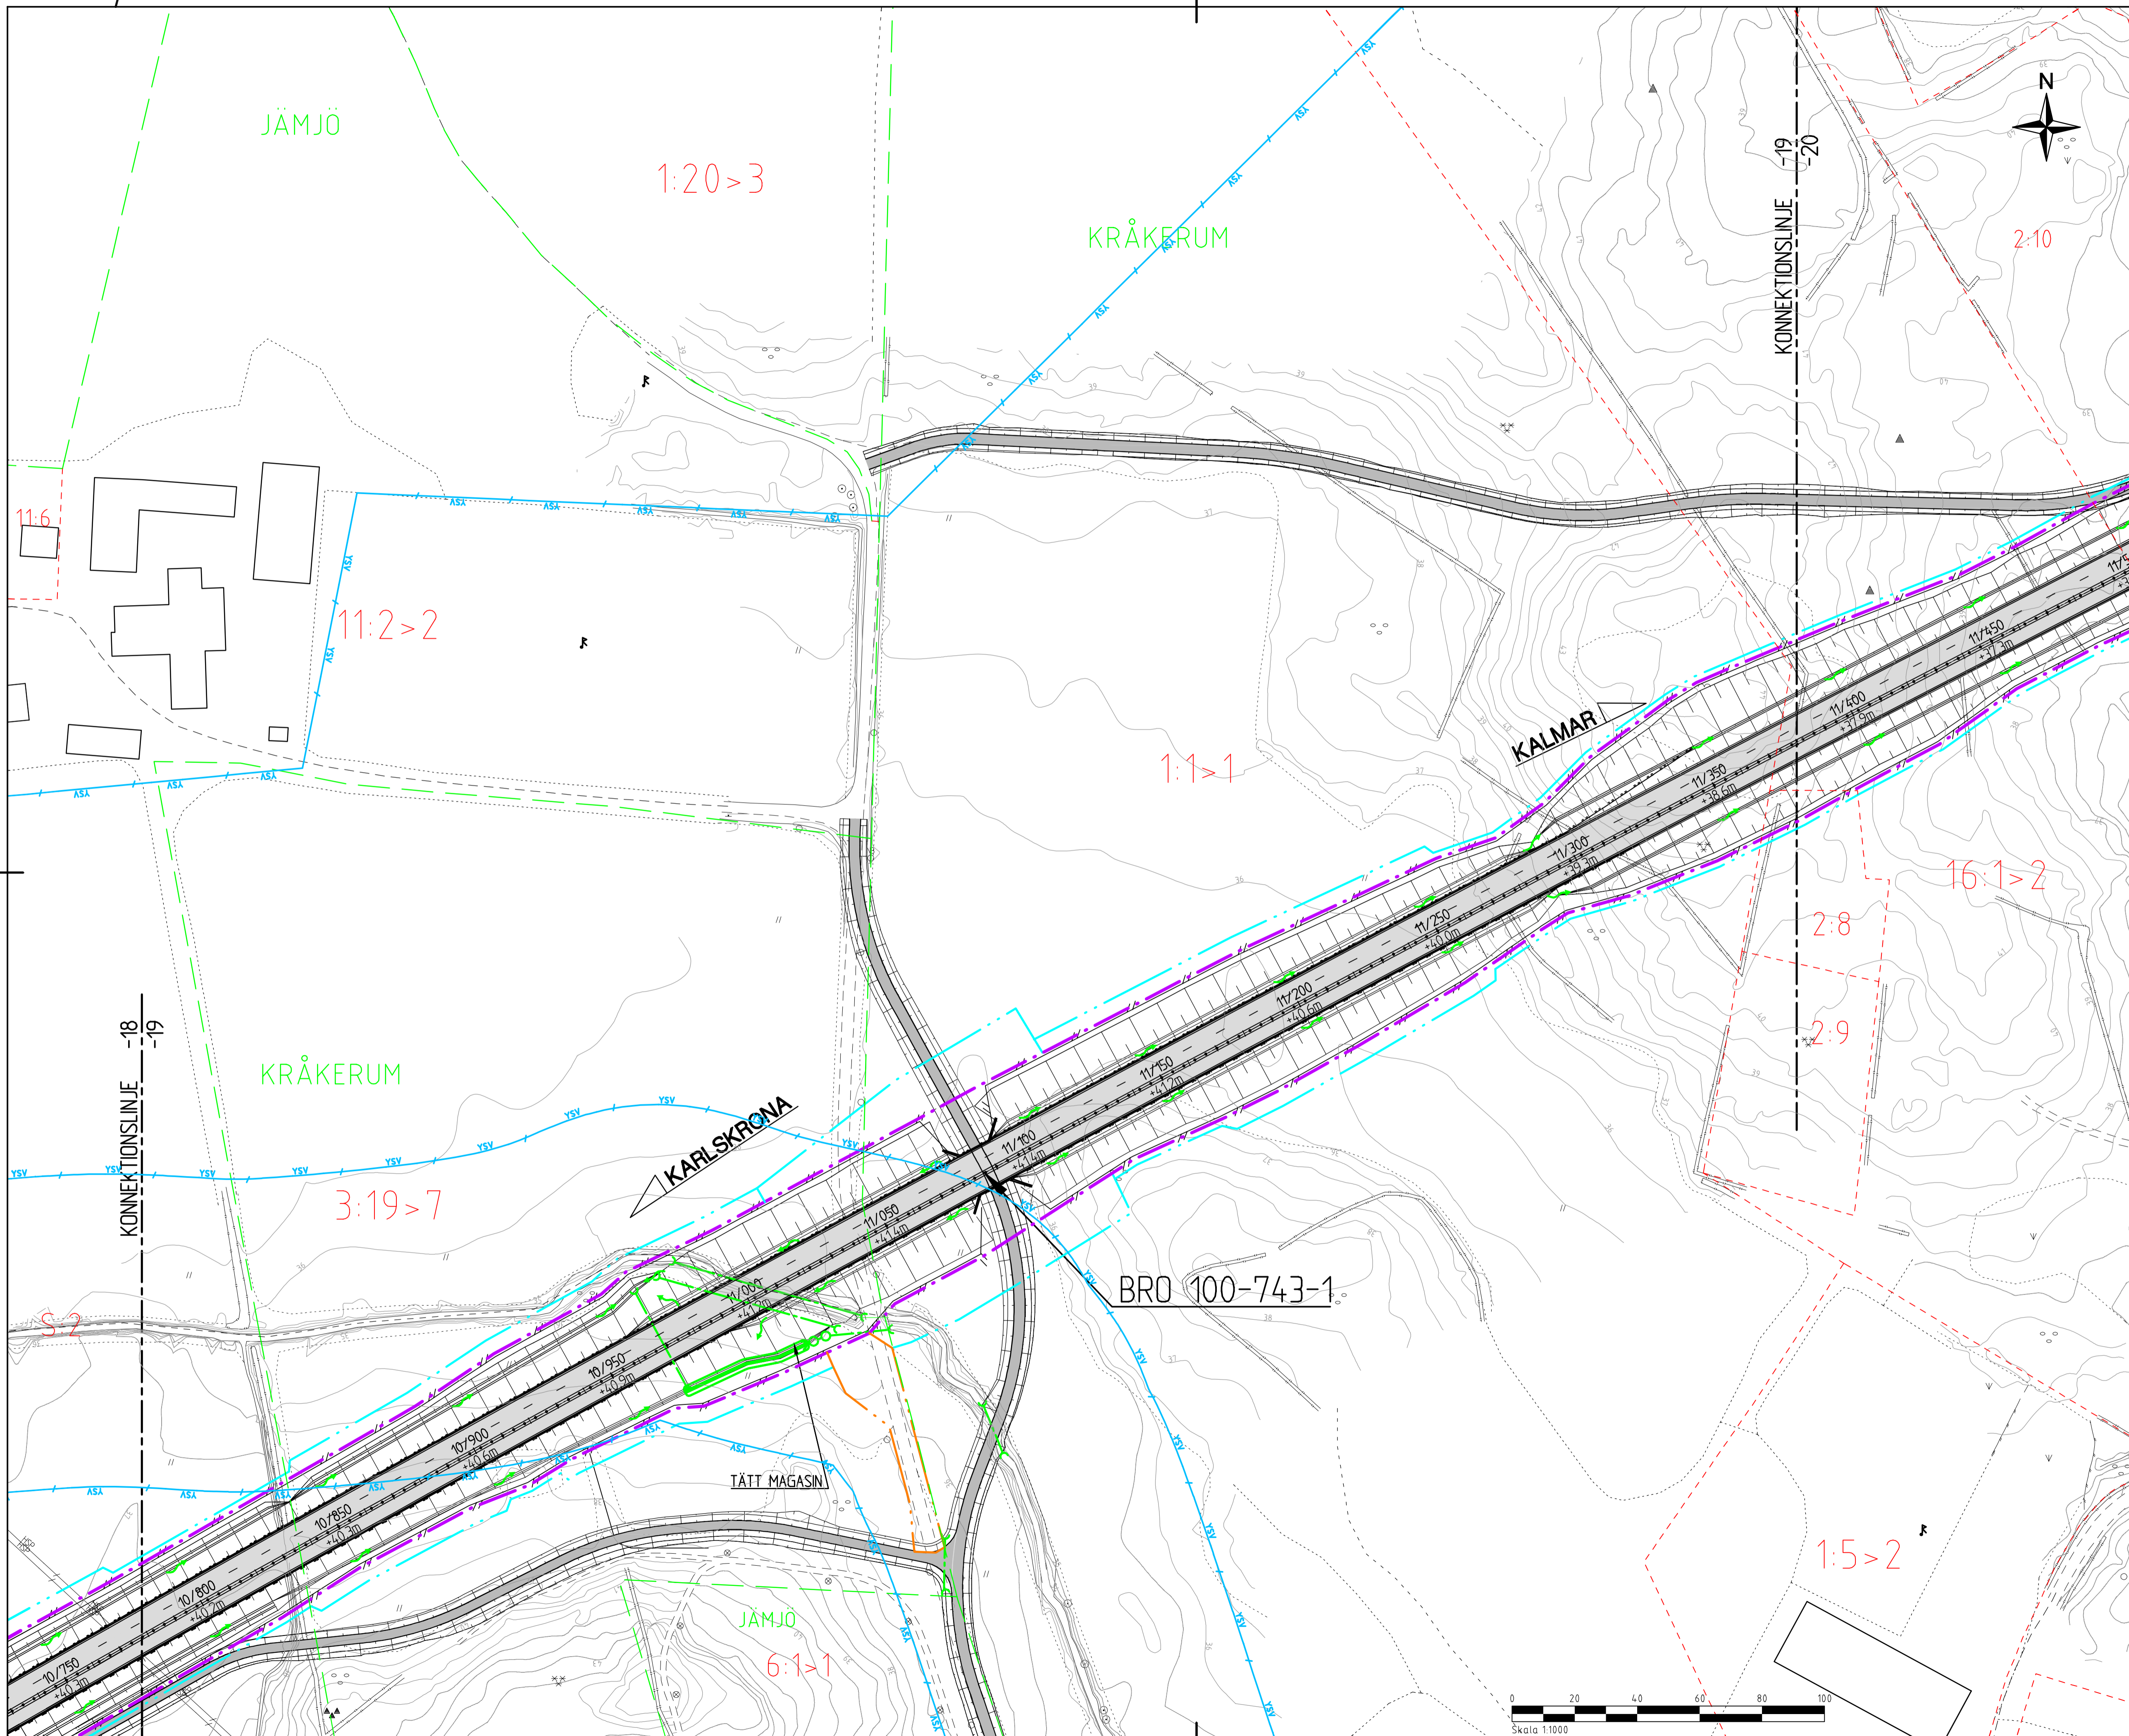

TECKENFÖRKLARING

- GRÄNS BEFINTLIGT VÄGOMRÅDE
- GRÄNS NYTT VÄGOMRÅDE
- INSKRÄNKT VÄGRÄTT
- TILLFÄLLIG NYTTJÄNDERÄTT
- FASTIGHETSGRÄNS
- TRAKTGRÄNS/KVARTERSGRÄNS
- VLTSTÄNGSEL H=2.2 M
- VÄGRÄCKE/SIDORÄCKE
- VÄGRÄCKE/MITTRÄCKE
- BULLERSKYDD/SKÄRM 1.5 METER
- BULLERSKYDD/SKÄRM 2.0 METER
- BULLERSKYDD/SKÄRM 2.5 METER
- BULLERSKYDD/SKÄRM 3.0 METER
- BULLERSKYDD/SKÄRM 4.0 METER
- BULLERSKYDD/SKÄRM 5.0 METER
- BULLERSKYDD/VALL 1-6 METER
- SLÄNT
- 0/000
- +10.0m
- LÄNGDMARKERING/HÖJDER VÄGBANA
- DAGVATTENTRUMMA
- DAGVATTENLEDNING MED KUPOLBRUNN
- DAGVATTENMAGASIN/GRODDAMM
- AVVATTNINGSRÖRNING
- FASTIGHET SOM INLÖSES
- NY ALLMÄN VÄG
- NY ENSKILD VÄG
- YSV
- GRÄNS VATTENSKYDDSDOMRÅDE

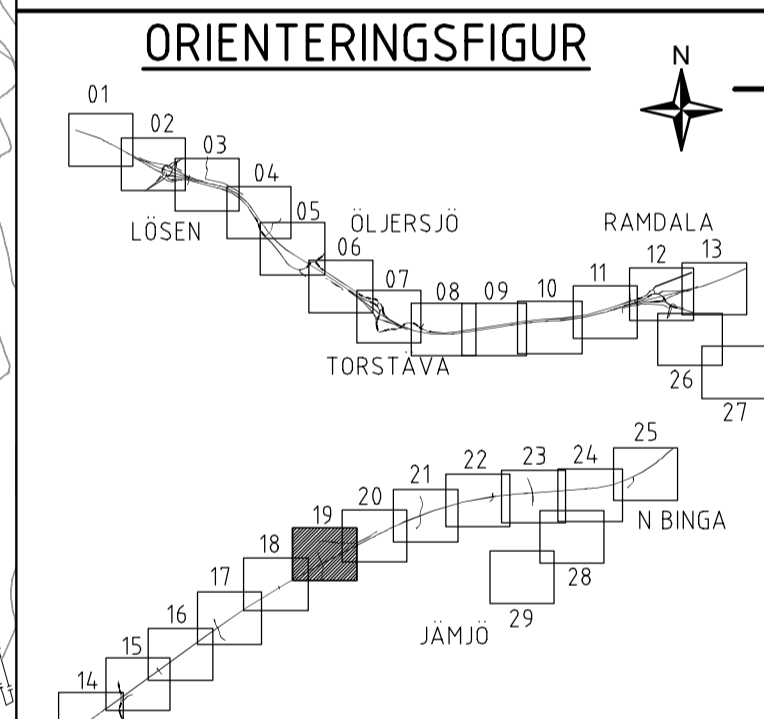

KOORDINATSYSTEM: SWEREF 99 15 00
HÖJDSYSTEM: RH2000

C PM4 ÄNDRING EFTER GRANSKNING ML 181121

TYP AV PLAN

VÄGPLAN

GRANSKNINGSSTATUS / SIFTE

HANDLINGSTYP

DATUM 2018-03-02 LEVERANS / ÄNDRINGS-PM

OBJEKT E22, KARLSKRONA-KALMAR DELEN LÖSEN-JÄMJÖ

DELOMRÅDE / BANDEL 1

ANLÄGGNINGSDDEL 01

OBJEKTNUMMER / KM V87914002 KONSTRUKTIONNUMMER

BESTÄLLARE MAGNUS LARSSON LEVERANTÖR **wsp**

TRAFIKVERKET

SKAPAD AV ELIN DELVÉUS UPPDRAGSNUMMER 10226257

GODKÄND AV ELIN DELVÉUS AVDELNING

RITNINGSTYP PLAN

TEKNIKOMRÅDE / INNEHÅLL


BESKRIVNING ILLUSTRATIONSKARTA SEKTION 10/800-11/400

SKALA 1:1000 FORMAT A1 FÖRVALTNINGSNUMMER

RITNINGSNUMMER 101T0519 BLAD NÄSTA BLAD BET C




ELIN DELVÉUS PROJEKT SVA/VOZ/2018-03-02/101T0519/1019 AV ANVÄNDARE SVA/2018

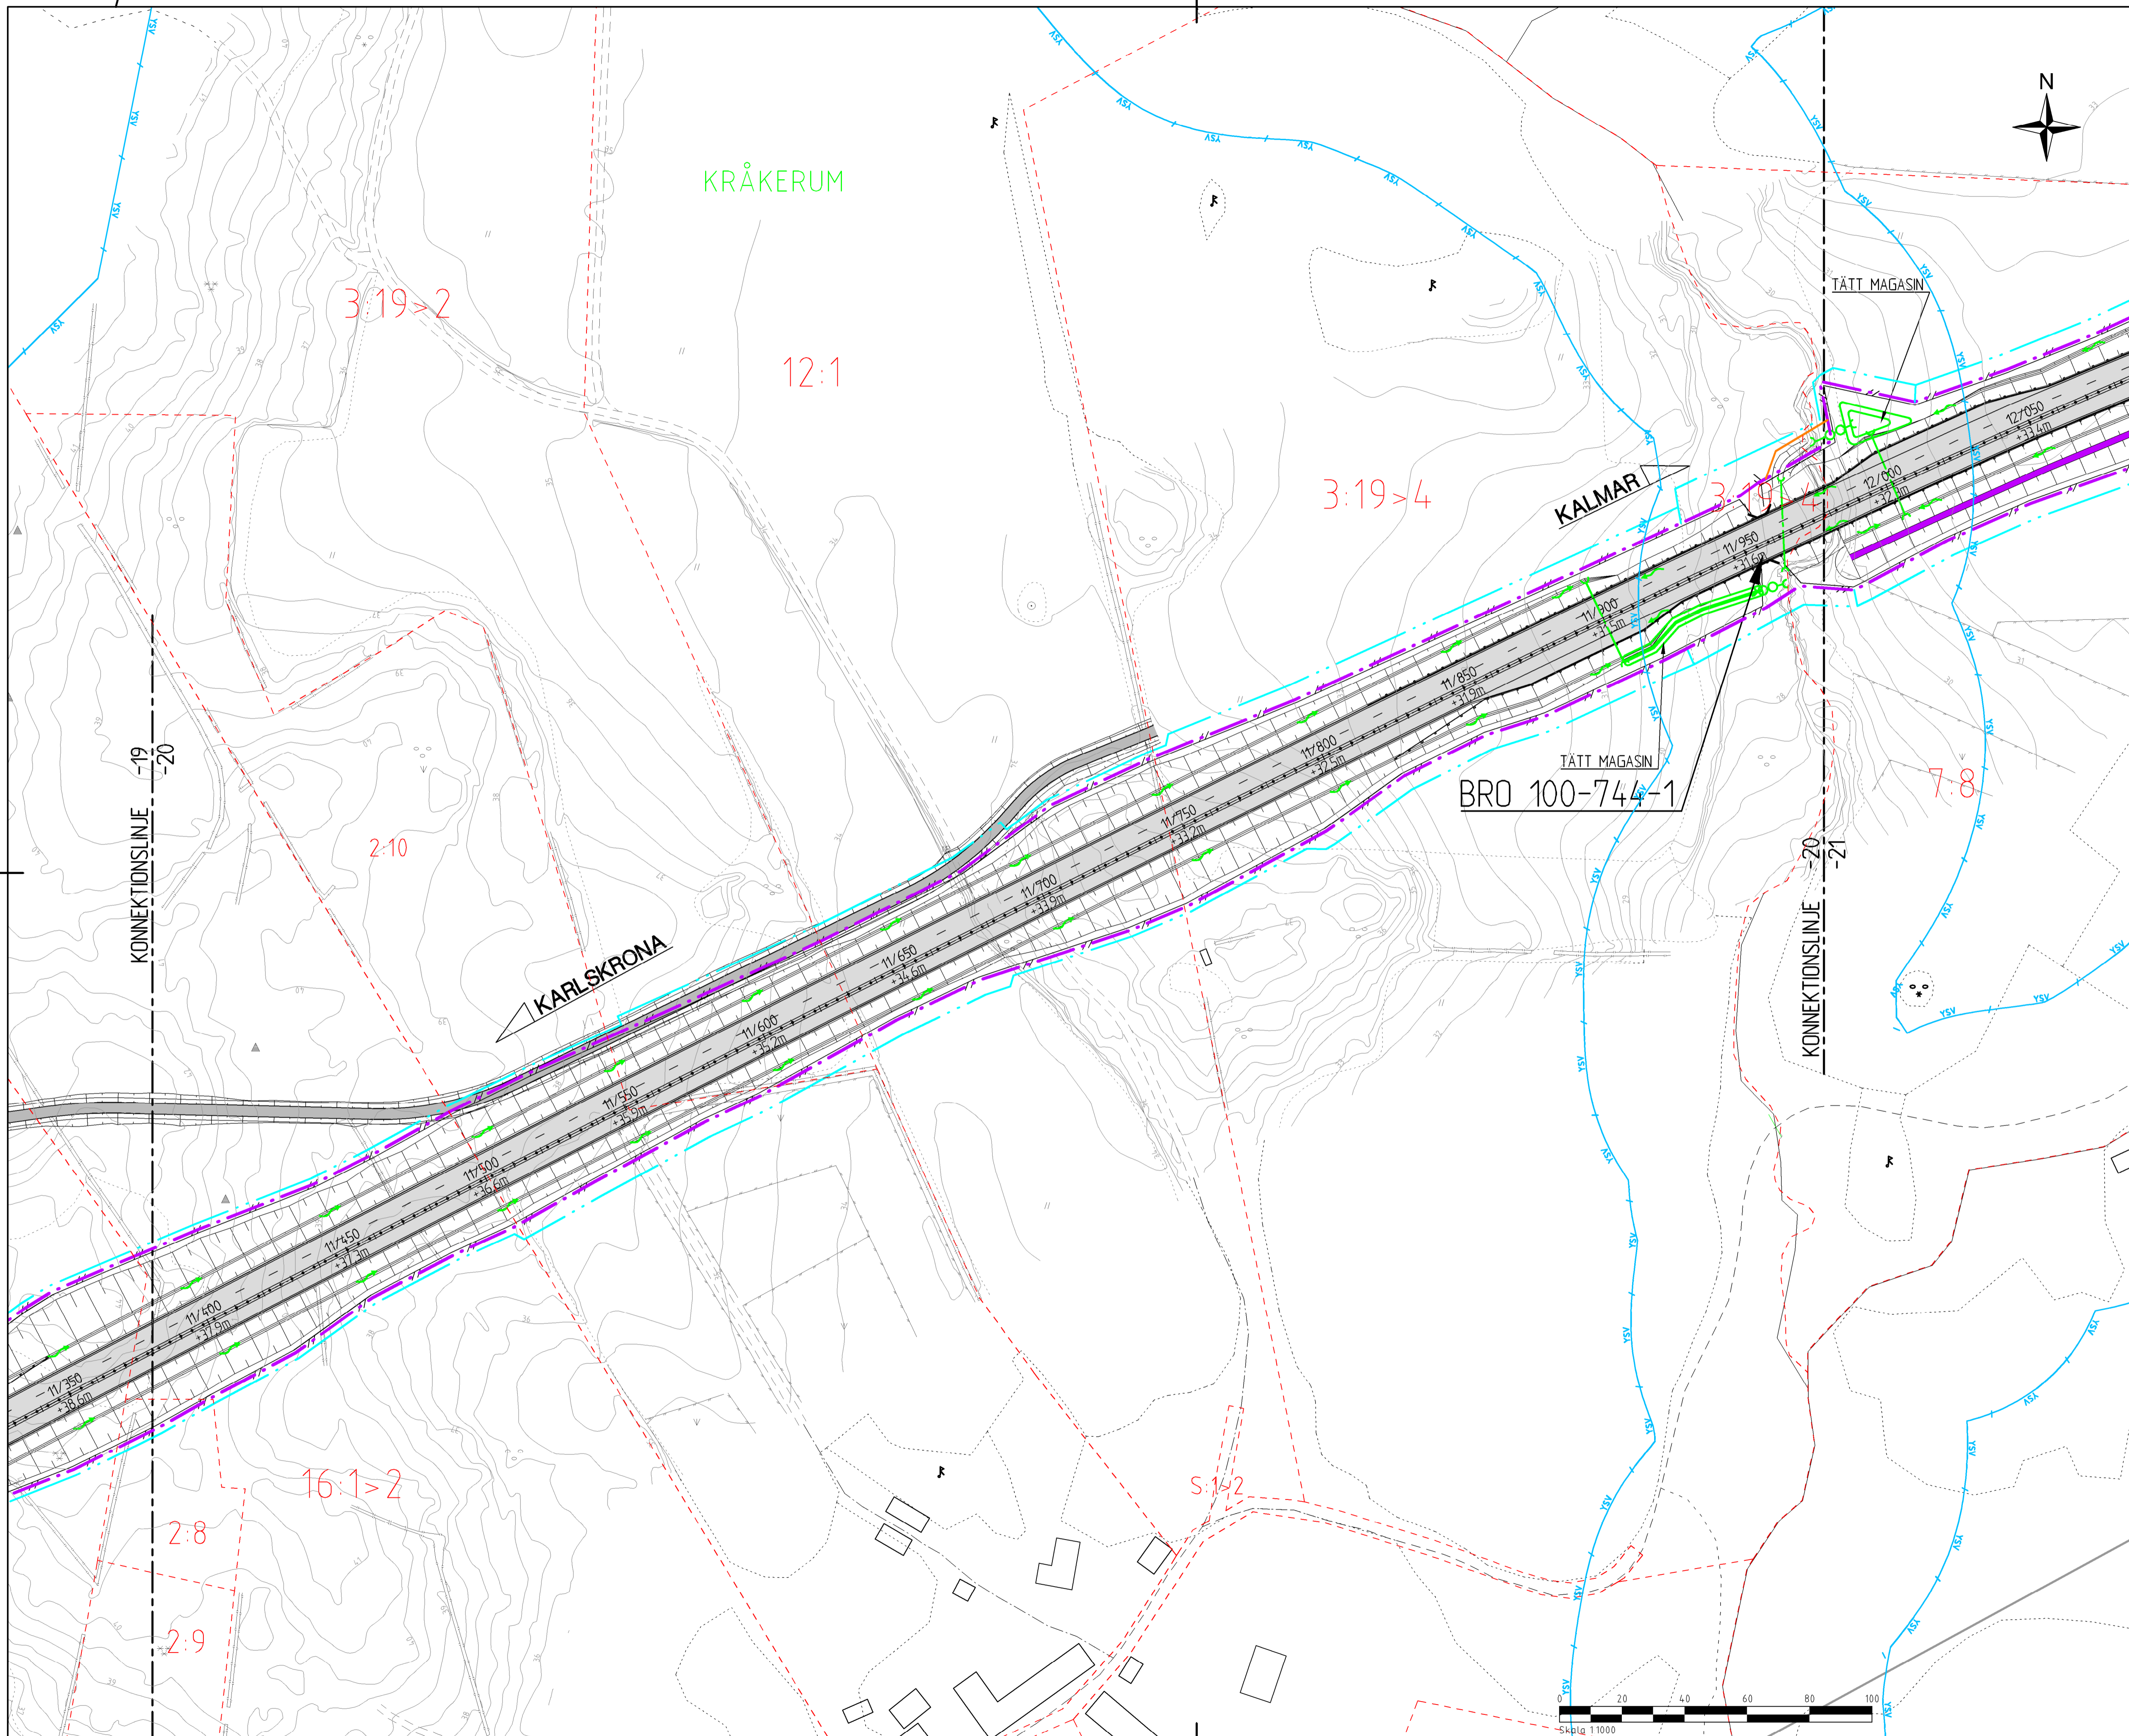


TECKENFÖRKLARING

- GRÄNS BEFINTLIGT VÄGOMRÅDE
- GRÄNS NYTT VÄGOMRÅDE
- INSKRÄNKT VÄGRÄTT
- TILLFÄLLIG NYTTJÄNDERÄTT
- FASTIGHETSGRÄNS
- TRAKTGRÄNS/KVARTERSGRÄNS
- VILTSTÄNGSEL H+2.2 M
- VÄGRÄCKE/SIDRÄCKE
- VÄGRÄCKE/MITTRÄCKE
- BULLERSKYDD/SKÄRM 1.5 METER
- BULLERSKYDD/SKÄRM 2.0 METER
- BULLERSKYDD/SKÄRM 2.5 METER
- BULLERSKYDD/SKÄRM 3.0 METER
- BULLERSKYDD/SKÄRM 4.0 METER
- BULLERSKYDD/VALL 1+6 METER
- SLÄNT
- 0/000 --- LÄNGDMARKERING/HÖJDER VÄGBANA
- +10,0m --- DAGVATTENTRUMMA
- DAGVATTENLEDNING MED KUPOLBRUNN
- DAGVATTENMAGASIN
- AVVATTNINGSRIKTNING
- FASTIGHET SOM INLÖSES
- NY ALLMÄN VÄG
- NY ENSKILD VÄG
- YSV GRÄNS VATTENSKYDDSOmrÅDE

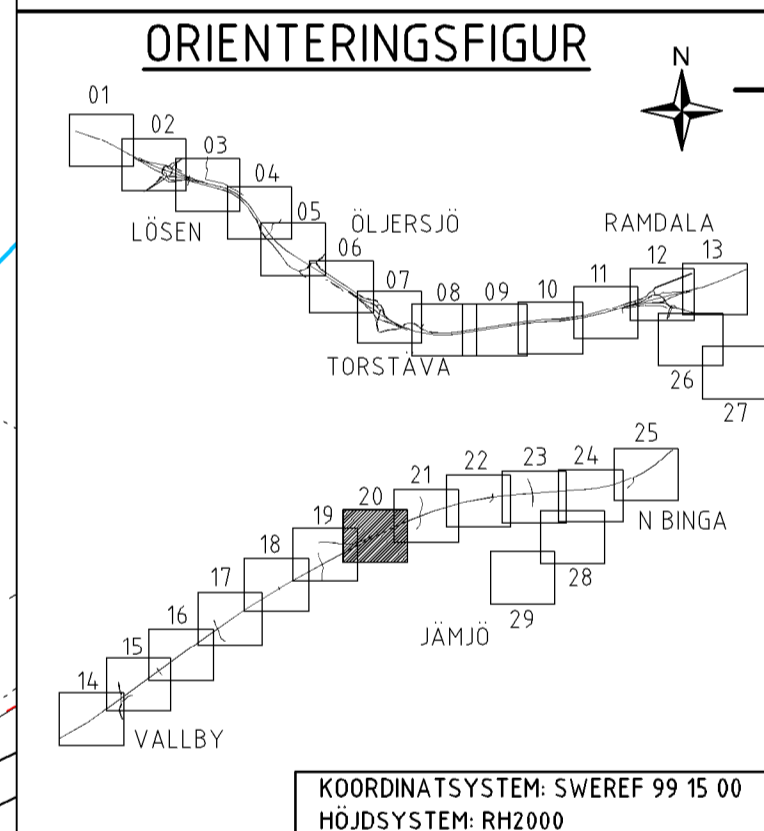

TYP AV PLAN		VÄGPLAN	
GRANSKNINGSSTATUS / SYFTE			
HANDLINGSTYP			
DATUM 2018-03-02		LEVERANS / ÄNDRINGS-PM	
OBJEKT E22, KARLSKRONA-KALMAR DELEN LÖSEN-JÄMJÖ			
DELOMRÅDE / BANDEL 1			
ANLÄGGNINGSDDEL 01			
OBJEKTNUMMER / KM V87914002		KONSTRUKTIONSDNUMMER	
BESTÄLLARE TRAFIKVERKET		LEVERANTÖR wsp	
SKAPAD AV MAGNUS LARSSON		UPPDRAGSNUMMER 10226257	
GODKÄND AV ELIN DELVÉUS		AVDELNING	
RITNINGSTYP PLAN			
TEKNIKOMRÅDE / INNEHÅLL			
BESKRIVNING ILLUSTRATIONSKARTA SEKTION 11/400-12/000			
SKALA 1:1000	FORMAT A1	FÖRVALTNINGSNUMMER	
RITNINGSDNUMMER 101T0520	BLAD	NÄSTA BLAD	BET

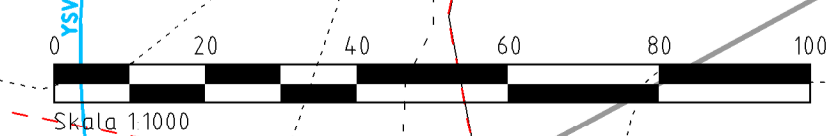

EL:\GEMENSAMT PROJEKT\S\NOV2025\74_LADN\RII\BET_VTTSIDNING PLOTTAD 2018-03-23 09:55 AV ANVÄNDARE SENACTIS