



TECKENFÖRKLARING

- GRÄNS BEFINTLIGT VÄGOMRÅDE
- GRÄNS NYTT VÄGOMRÅDE
- INSKRÄNKT VÄGRÄTT
- TILLFÄLLIG NYTTJÄNDERÄTT
- FASTIGHETSGRÄNS
- TRAKTGRÄNS/KVARTERSGRÄNS
- VLTSTÄNGSEL H=2.2 M
- VÄGRÄCKE/SIDORÄCKE
- VÄGRÄCKE/MITTRÄCKE
- BULLERSKYDD/SKÄRM 15 METER
- BULLERSKYDD/SKÄRM 2.0 METER
- BULLERSKYDD/SKÄRM 2.5 METER
- BULLERSKYDD/SKÄRM 3.0 METER
- BULLERSKYDD/SKÄRM 4.0 METER
- BULLERSKYDD/VALL 1+6 METER
- SLÄNT
- 0/000 LÅNGMARKERING/HÖJDER VÄGBANA
- +10,0m DAGVATTENTRUMMA
- DAGVATTENLEDNING MED KUPOLBRUNN
- DAGVATTENMAGASIN
- AVVATTNINGSRIKTNING
- FASTIGHET SOM INLÖSES
- NY ALLMÄN VÄG
- NY ENSKILD VÄG
- YSV GRÄNS VATTENSKYDDSOMRÅDE

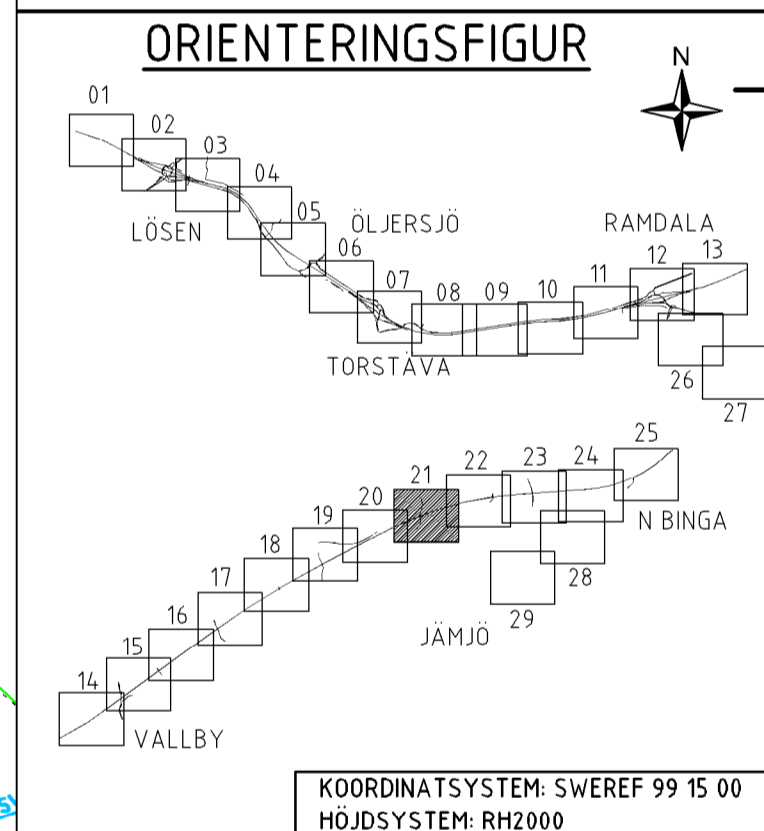


VÄGPLAN

GRANSKNINGSSTATUS / SYFTE	
HANDLINGSTYP	
DATUM 2018-03-02	LEVERANS / ÄNDRINGS-PM
OBJEKT E22, KARLSKRONA-KALMAR DELEN LÖSEN-JÄMJÖ	
DELOMRÅDE / BANDEL 1	
ANLÄGGNINGSDDEL 01	
OBJEKTNUMMER / KM V87914002	KONSTRUKTIONNUMMER
BESTÄLLARE TRAFIKVERKET	LEVERANTÖR wsp
SKAPAD AV MAGNUS LARSSON	UPPRAGSNUMMER 10226257
GODKÄND AV ELIN DELVÉUS	AVDELNING
RITNINGSTYP PLAN	
TEKNIKOMRÅDE / INNEHÅLL	
BESKRIVNING ILLUSTRATIONSKARTA SEKTION 12/000-12/600	
SKALA 1:1000	FORMAT A1
RITNINGSNUMMER 101T0521	FÖRVALTNINGSNUMMER
BLAD	NÄSTA BLAD
BET	

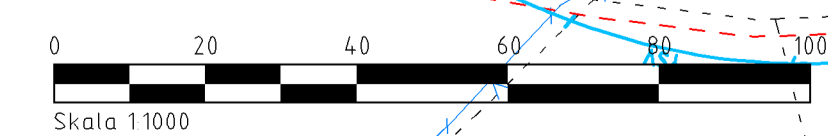


E:\GEMENSAMT PROJEKT\S\NO\10226257\1 CAD\UTRIBET\YTTSIDNING PLOTTAD 2018-02-22 09:50 AV ANVÄNDARE SEN1216

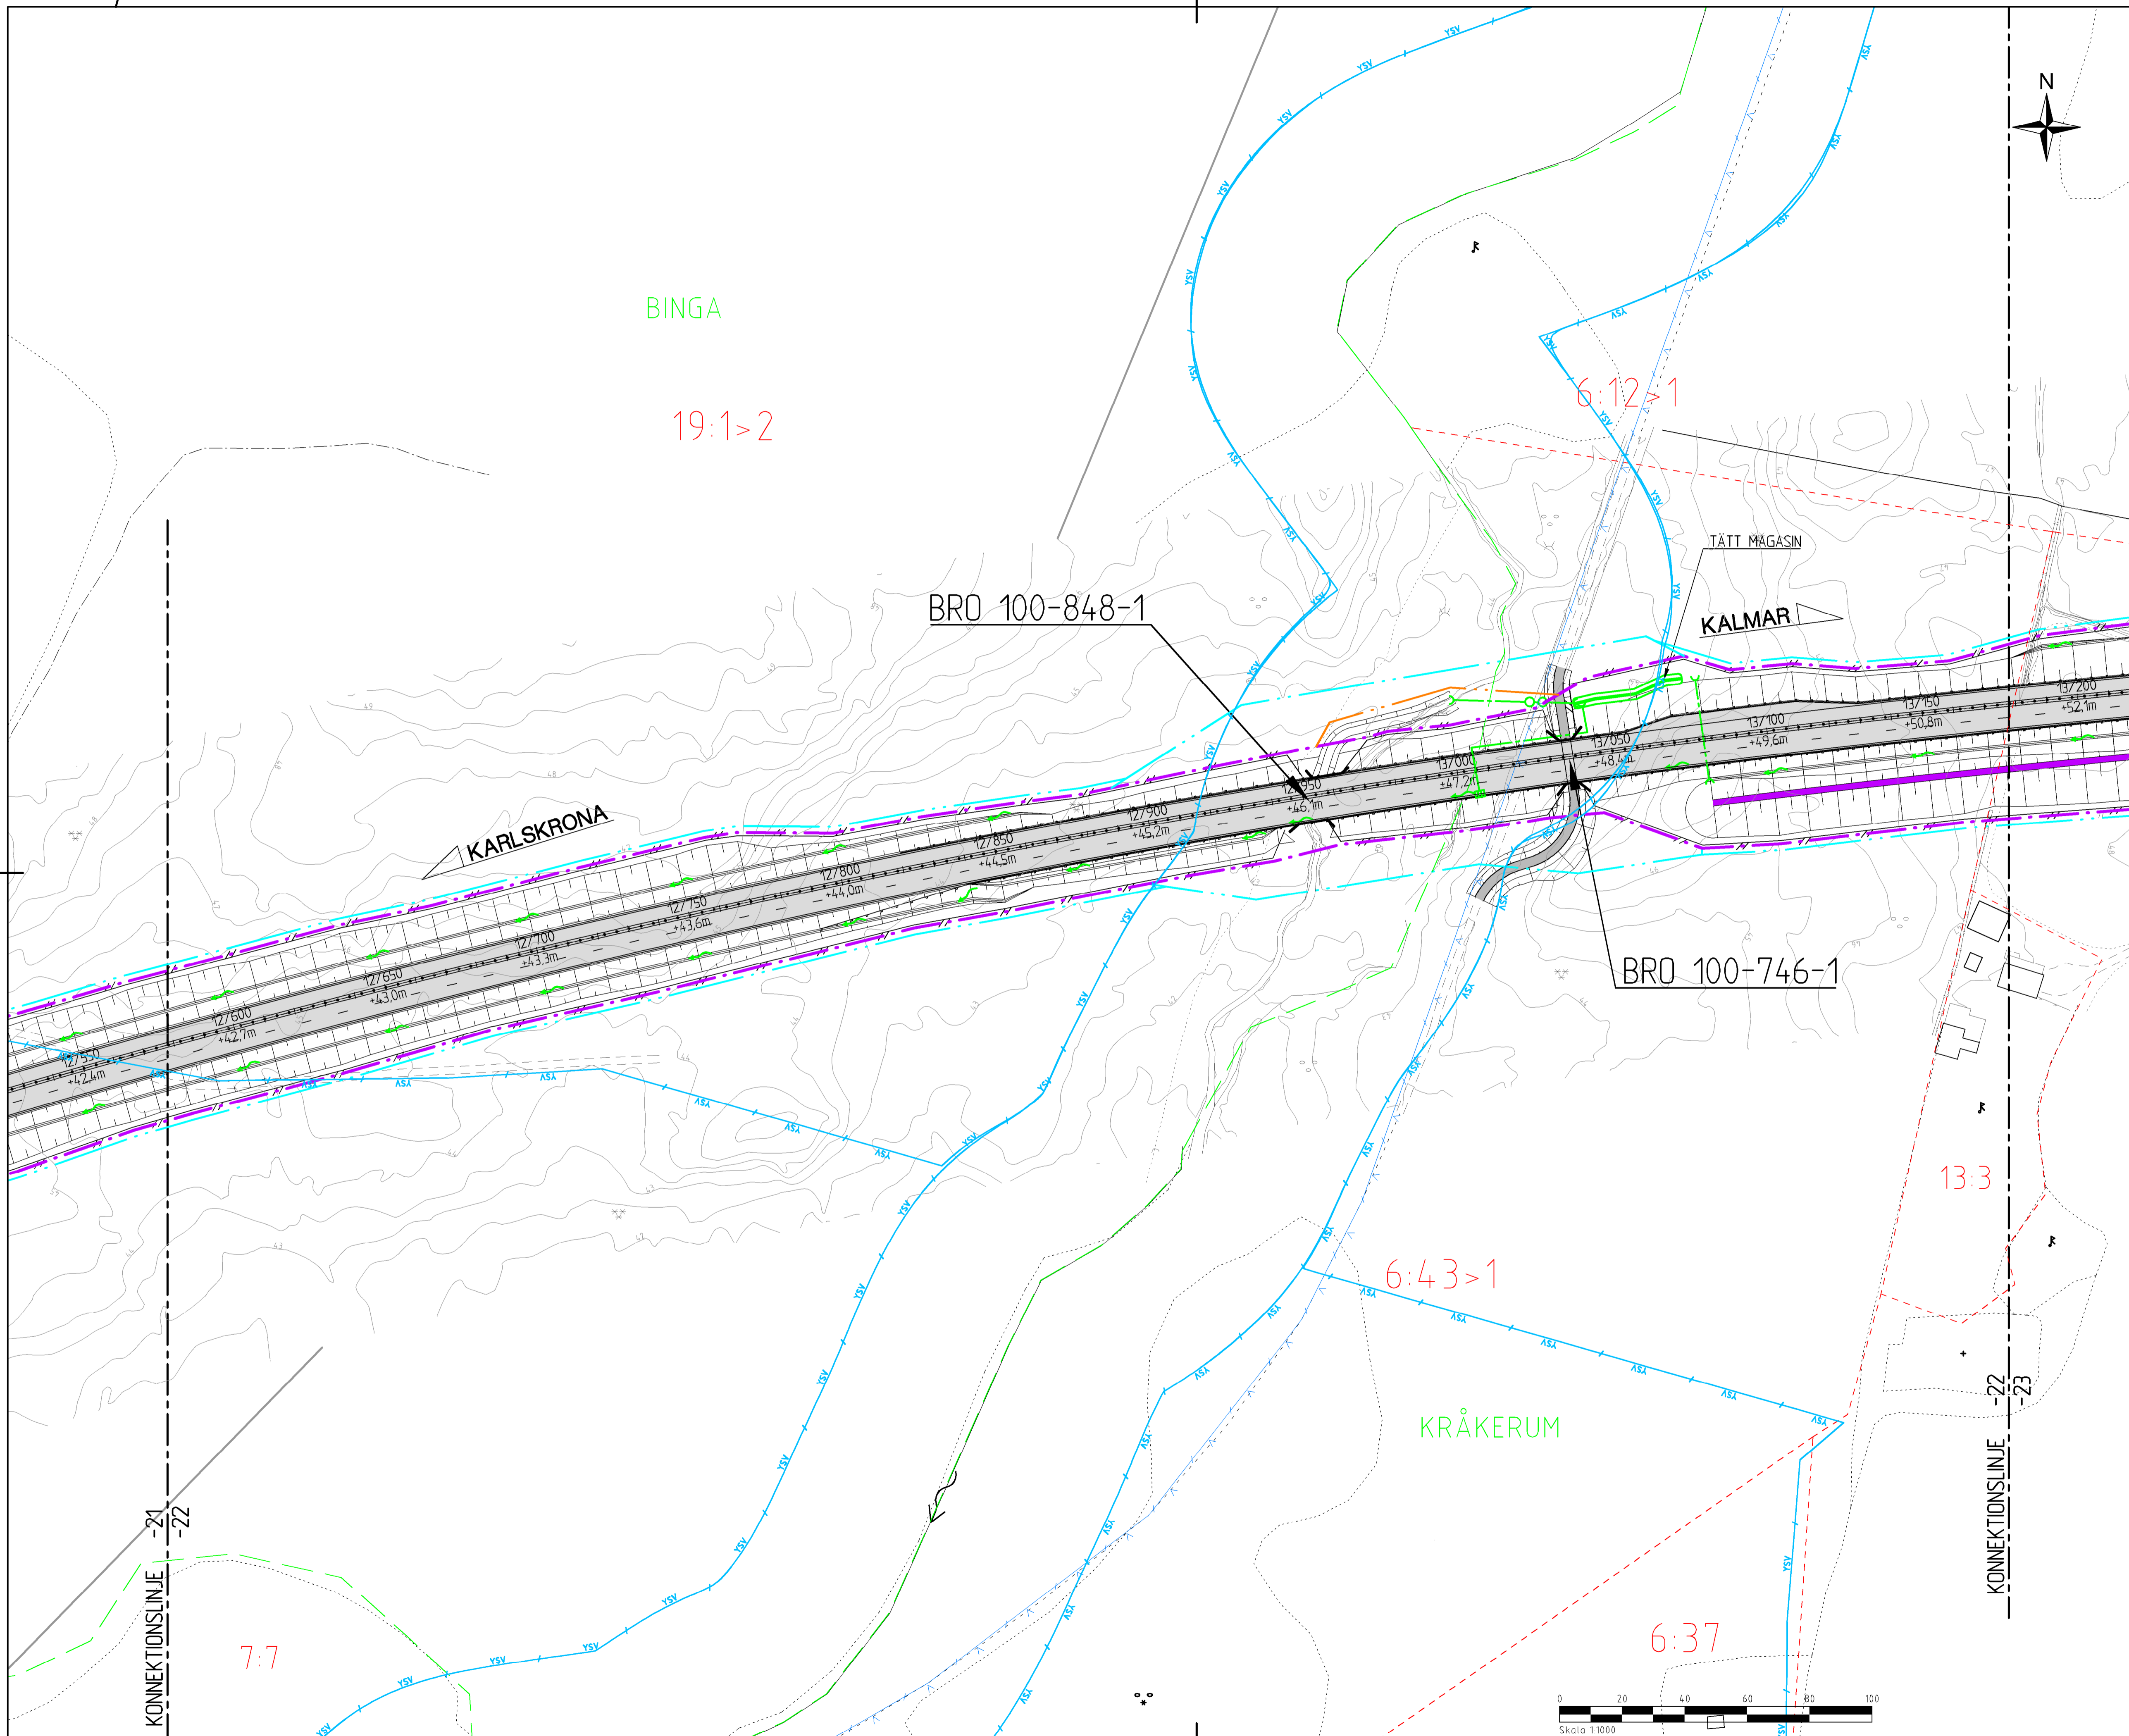


TECKENFÖRKLARING


- GRÄNS BEFINTLIGT VÄGOMRÅDE
- GRÄNS NYTT VÄGOMRÅDE
- INSKRÄNKT VÄGRÄTT
- TILLFÄLLIG NYTTJÄNDERÄTT
- FASTIGHETSGRÄNS
- TRAKTGRÄNS/KVARTERSGRÄNS
- VILTSTÄNGSEL H=2.2 M
- VÄGRÄCKE/SIDRÄCKE
- VÄGRÄCKE/MITTRÄCKE
- BULLERSKYDD/SKÄRM 1.5 METER
- BULLERSKYDD/SKÄRM 2.0 METER
- BULLERSKYDD/SKÄRM 2.5 METER
- BULLERSKYDD/SKÄRM 3.0 METER
- BULLERSKYDD/SKÄRM 4.0 METER
- BULLERSKYDD/VALL 1+6 METER
- SLÄNT
- 0/000 LÅNGMARKERING/HÖJDER VÄGBANA
- +10.0m DAGVATTENTRUMMA
- DAGVATTENLEDNING MED KUPOLBRUNN
- DAGVATTENMAGASIN
- AVVATTNINGSRIKTNING
- FASTIGHET SOM INLÖSES
- NY ALLMÄN VÄG
- NY ENSKILD VÄG
- YSV GRÄNS VATTENSKYDDSOMRÅDE

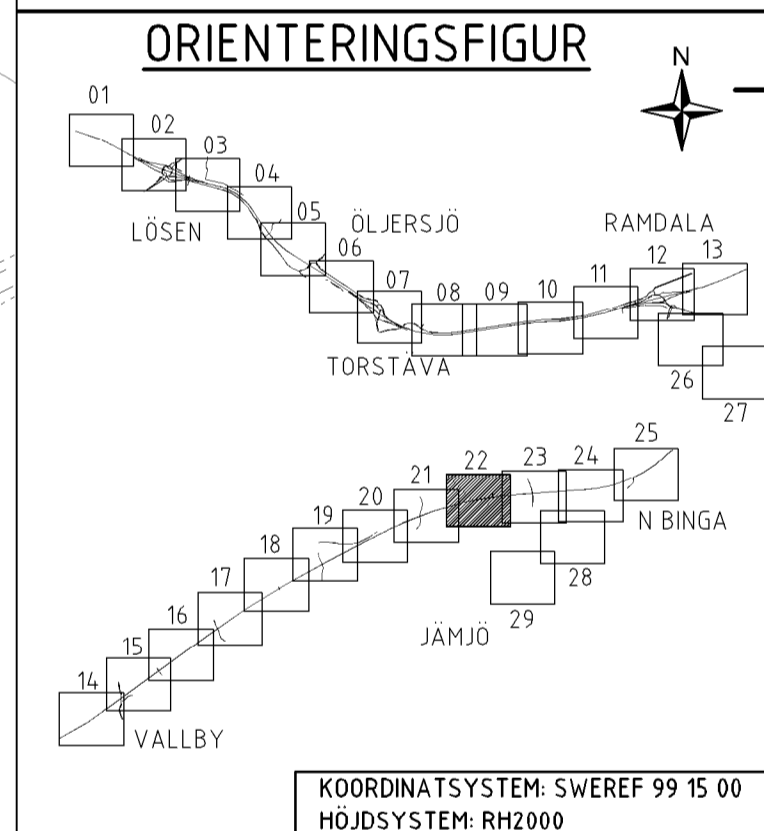

TYP AV PLAN	
VÄGPLAN	
GRANSKNINGSSTATUS / SYFTE	
HANDLINGSTYP	
DATUM 2018-03-02	LEVERANS / ÄNDRINGS-PM
OBJEKT E22, KARLSKRONA-KALMAR DELEN LÖSEN-JÄMJÖ	
DELOMRÅDE / BANDEL 1	
ANLÄGGNINGSDDEL 01	
OBJEKTNUMMER / KM V87914002	KONSTRUKTIONSDOKUMENT
BESTÄLLARE TRAFIKVERKET	LEVERANTÖR wsp
SKAPAD AV MAGNUS LARSSON	UPPRAGSNUMMER 10226257
GODKÄND AV ELIN DELVÉUS	AVDELNING
RITNINGSTYP PLAN	
TEKNIKOMRÅDE / INNEHÅLL	
BESKRIVNING ILLUSTRATIONSKARTA SEKTION 12/600-13/200	
SKALA 1:1000	FORMAT A1
RITNINGSDOKUMENT 101T0522	FÖRVALTNINGSNUMMER
BLAD	NÄSTA BLAD
BET	

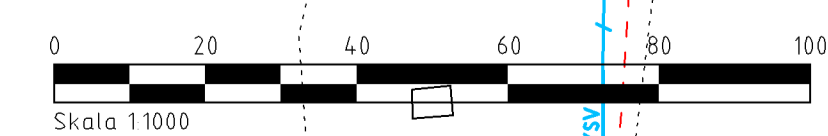


FIL: \GEMENSAMT PROJEKT\S\NO\10226257\1_LADN\RII\BET_VTISSEDDING\RII_TAD_2018-03-22_0950_AV_AYVANDARE_S\K1216

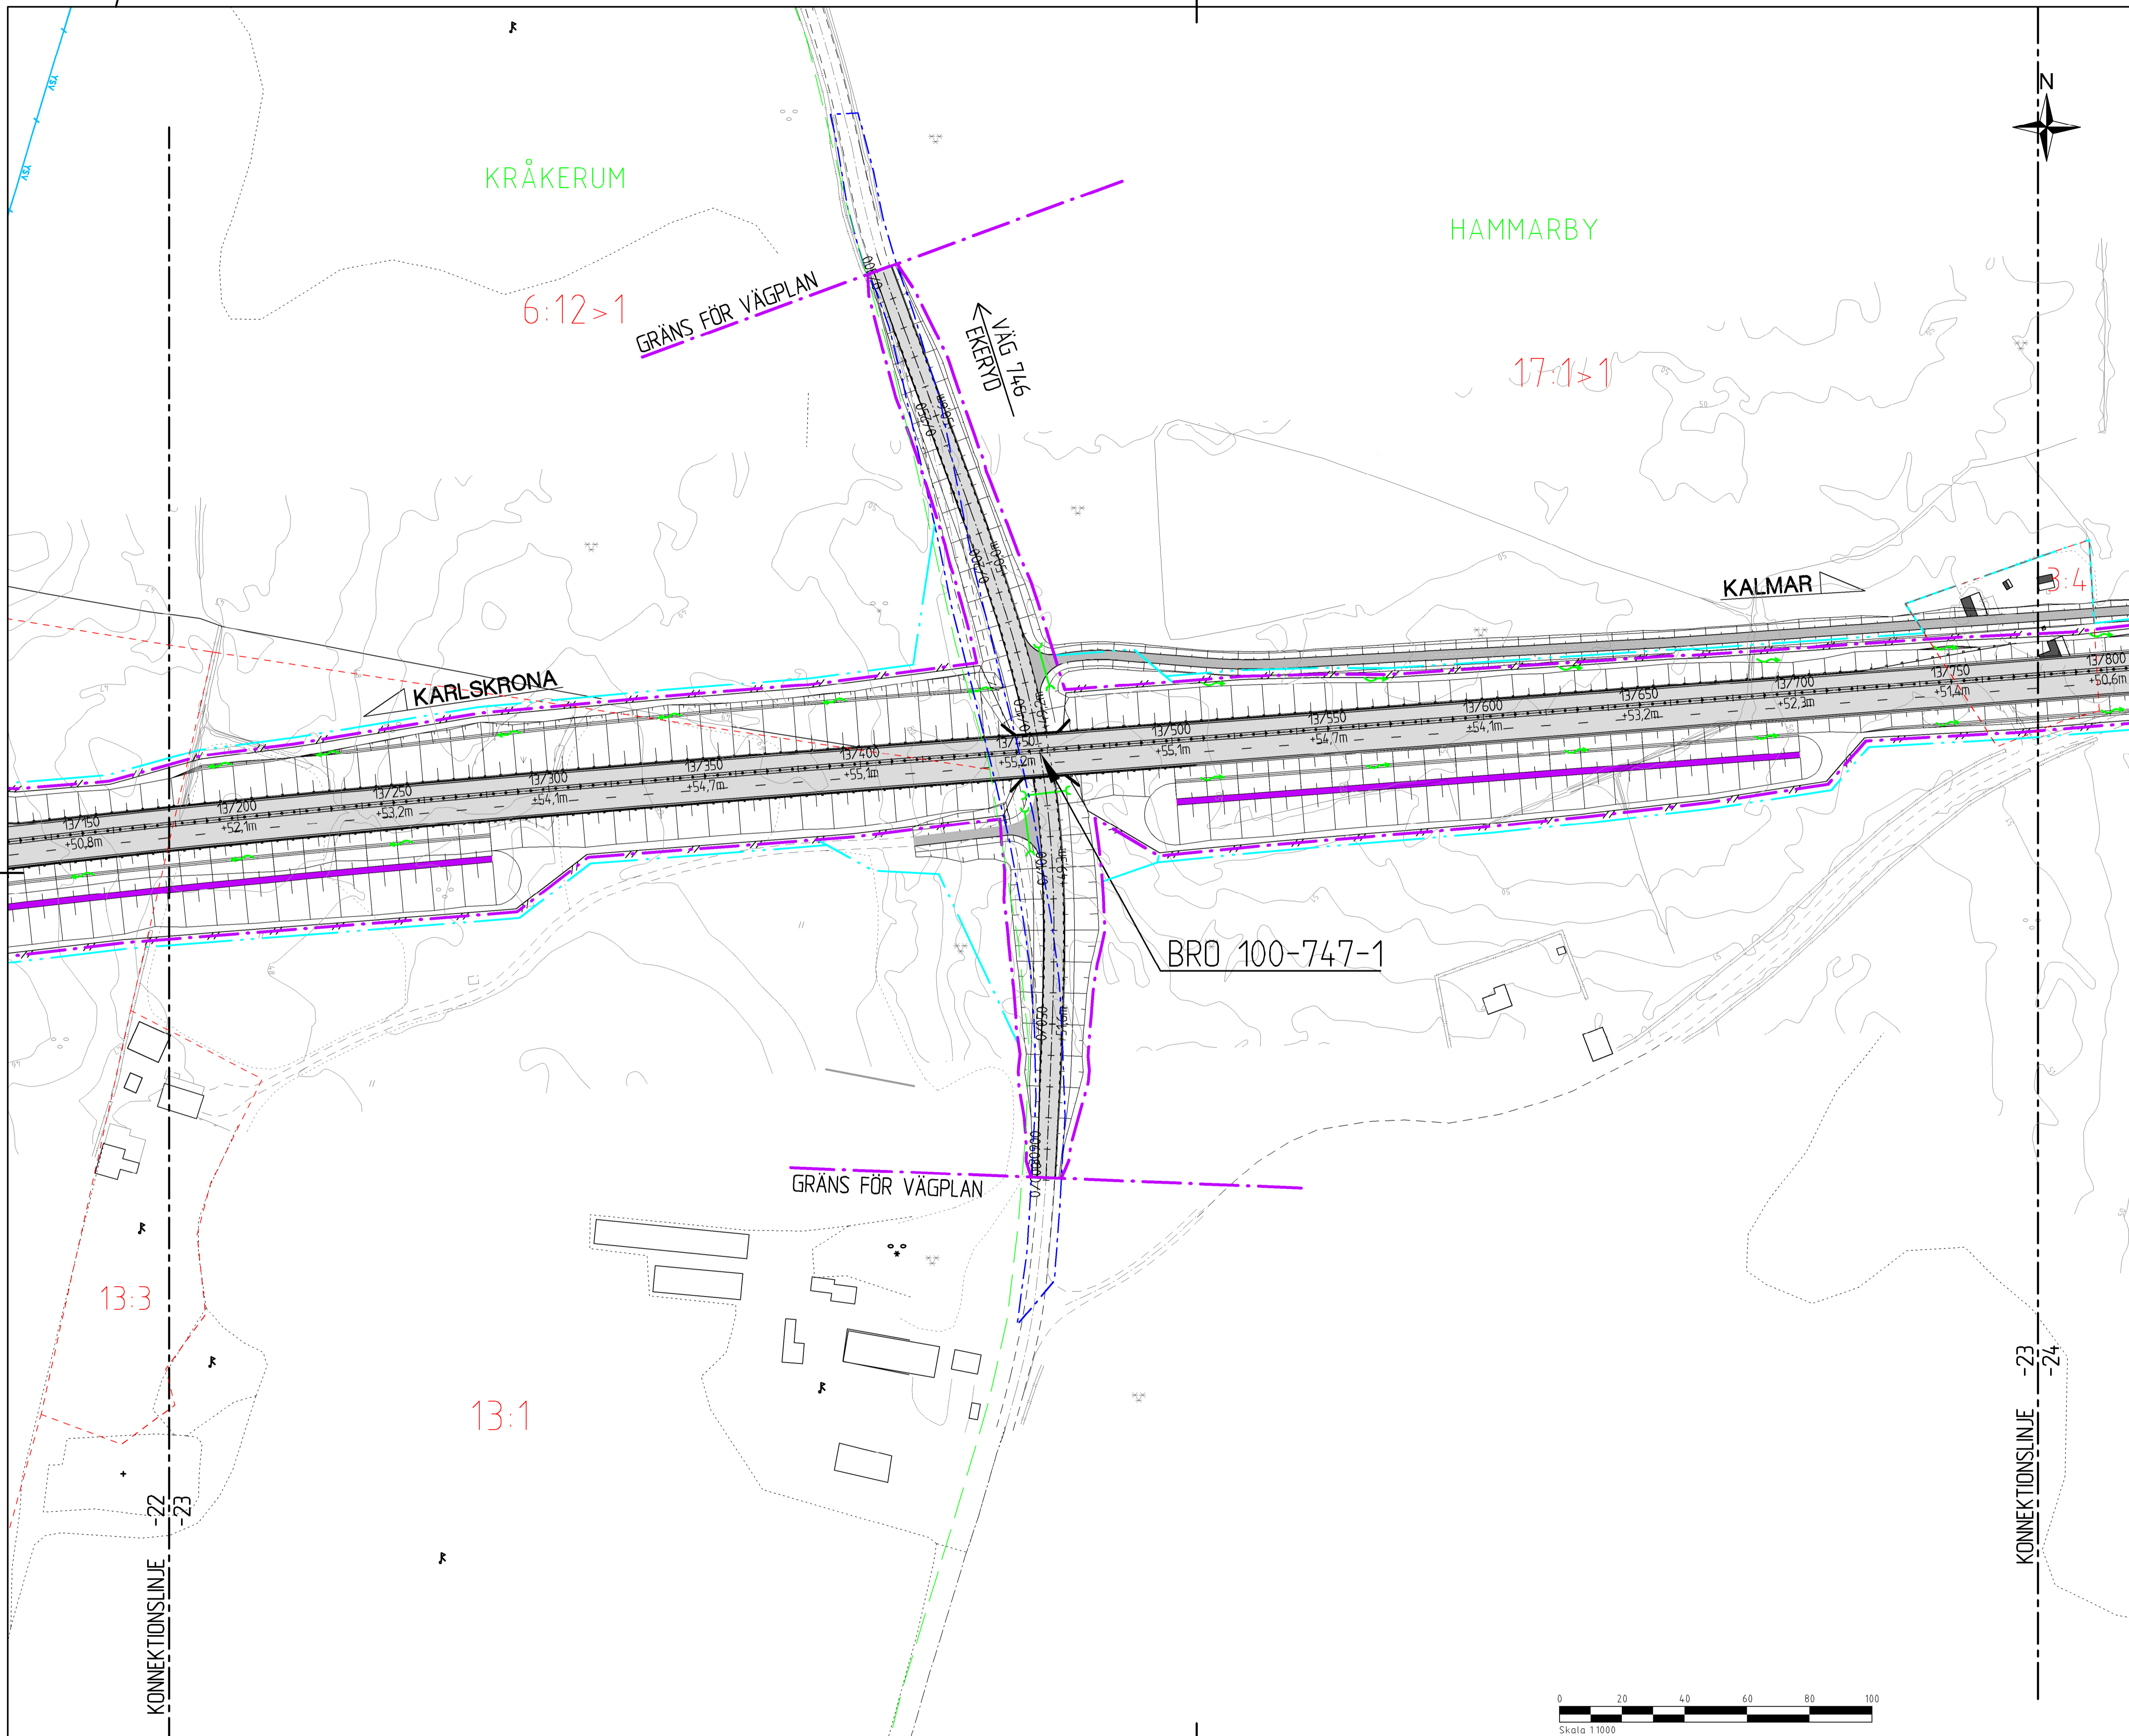

TECKENFÖRKLARING

- GRÄNS BEFINTLIGT VÄGOMRÅDE
- GRÄNS NYTT VÄGOMRÅDE
- INSKRÄNKT VÄGRÄTT
- TILLFÄLLIG NYTTJÄNDERÄTT
- FASTIGHETSGRÄNS
- TRAKTGRÄNS/KVARTERSGRÄNS
- VILTSTÄNGSEL H=2.2 M
- VÄGRÄCKE/SIDORÄCKE
- VÄGRÄCKE/MITTRÄCKE
- BULLERSKYDD/SKÄRM 1.5 METER
- BULLERSKYDD/SKÄRM 2.0 METER
- BULLERSKYDD/SKÄRM 2.5 METER
- BULLERSKYDD/SKÄRM 3.0 METER
- BULLERSKYDD/SKÄRM 4.0 METER
- BULLERSKYDD/VALL 1-6 METER
- SLÄNT
- 0/000 LÅNGMARKERING/HÖJDER VÄGBANA
- +10,0m DAGVATTENTRUMMA
- DAGVATTENLEDNING MED KUPOLBRUNN
- DAGVATTENMAGASIN
- AVVATTNINGSRIKTNING
- FASTIGHET SOM INLÖSES
- NY ALLMÄN VÄG
- NY ENSKILD VÄG
- YSV GRÄNS VATTENSKYDDSOmrÅDE

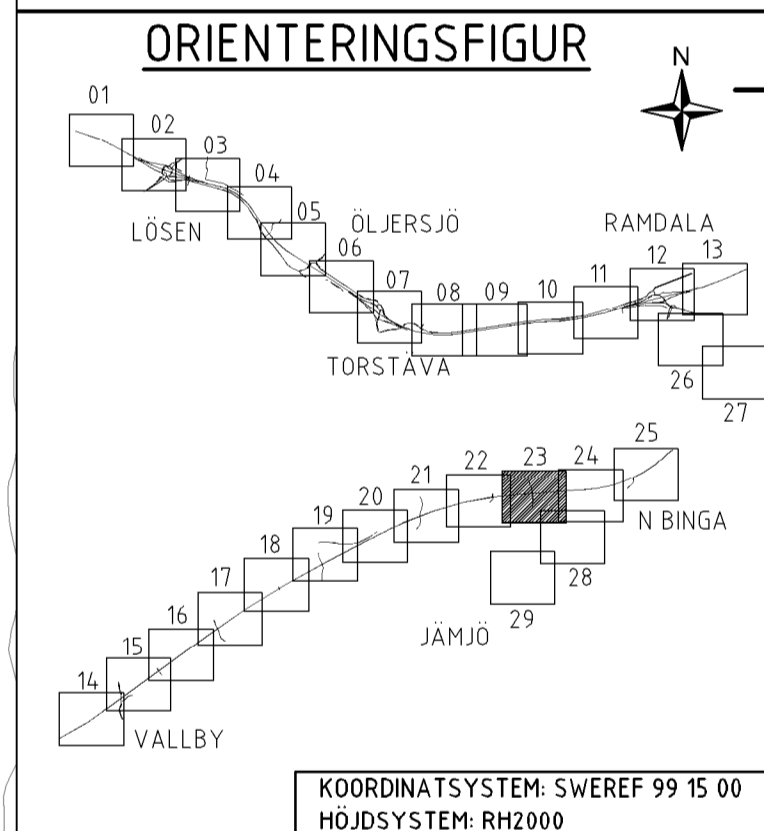

TYP AV PLAN: **VÄGPLAN**

GRANSKNINGSSTATUS / SYFTE: _____

HANDLINGSTYP: _____

DATUM: 2018-03-02 LEVERANS / ÄNDRINGS-PM: _____

OBJEKT: **E22, KARLSKRONA-KALMAR DELEN LÖSEN-JÄMJÖ**

DELOMRÅDE / BANDEL: 1

ANLÄGGNINGSDIAGRAM: 01

OBJEKTNUMMER / KM: V87914002 KONSTRUKTIONNUMMER: _____

BESTÄLLARE: TRAFIKVERKET LEVERANTÖR: **wsp**

SKAPAD AV: MAGNUS LARSSON UPPDRAGSNUMMER: 10226257

GODKÄND AV: ELIN DELVÉUS AVDELNING: _____

RITNINGSTYP: PLAN

TEKNIKOMRÅDE / INNEHÅLL: _____


BESKRIVNING: ILLUSTRATIONSKARTA SEKTION 13/200-13/800

SKALA: 1:1000 FORMAT: A1 FÖRVALTNINGSNUMMER: _____

RITNINGSDATUM: 101T0523 BLAD: _____ NÄSTA BLAD: _____ BET: _____




FIL: \\SERVARE\PROJEKT\S\NO\10226257\1_LADN\RII\BET_VTTS\SSIDING_FLUTAD_2018-02-22_0850_AV_AYVANDURE_SENCTYS

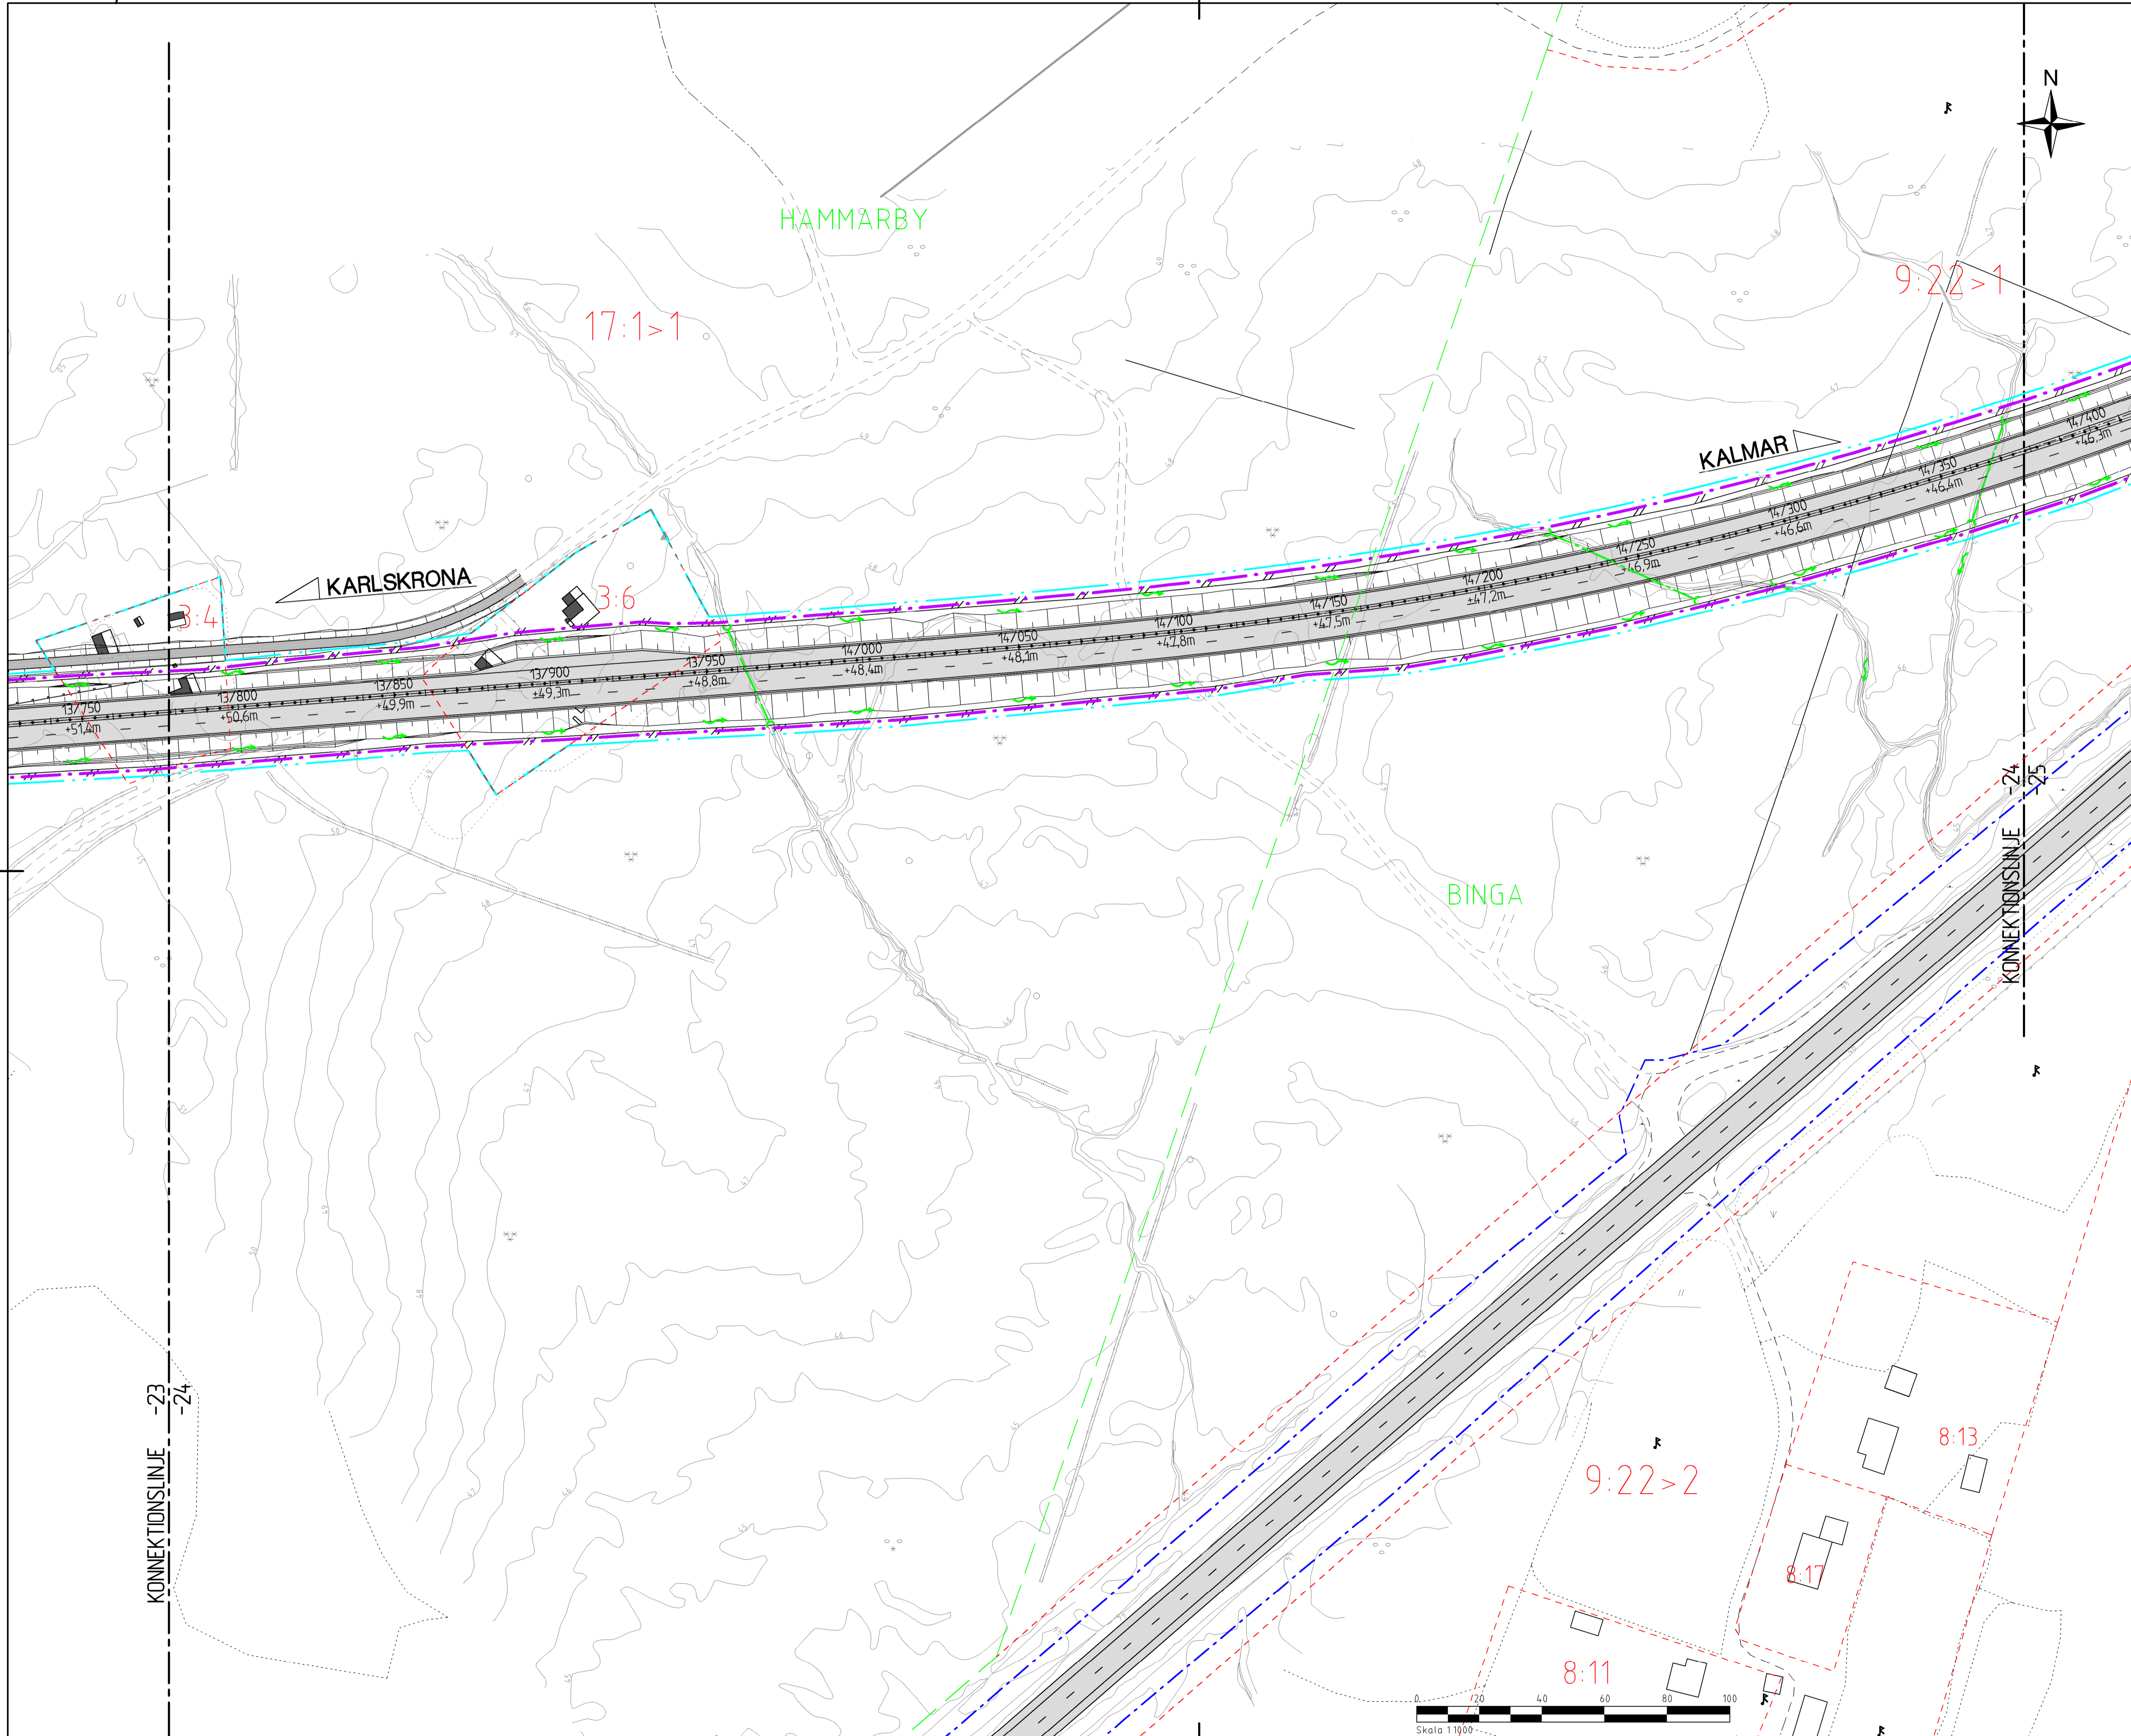


TECKENFÖRKLARING

- GRÄNS BEFINTLIGT VÄGOMRÅDE
- GRÄNS NYTT VÄGOMRÅDE
- INSKRÄNKT VÄGRÄTT
- TILLFÄLLIG NYTTJÄNDERÄTT
- FASTIGHETSGRÄNS
- TRAKTGRÄNS/KVARTERSGRÄNS
- VLTSTÄNGSEL H=2.2 M
- VÄGRÄCKE/SIDORÄCKE
- VÄGRÄCKE/MITTRÄCKE
- BULLERSKYDD/SKÄRM 15 METER
- BULLERSKYDD/SKÄRM 2.0 METER
- BULLERSKYDD/SKÄRM 2.5 METER
- BULLERSKYDD/SKÄRM 3.0 METER
- BULLERSKYDD/SKÄRM 4.0 METER
- BULLERSKYDD/VALL 1+6 METER
- SLÄNT
- 0/000 LÅNGMARKERING/HÖJDER VÄGBANA
- +10,0m DAGVATTENTRUMMA
- DAGVATTENLEDNING MED KUPOLBRUNN
- DAGVATTENMAGASIN
- AVVATTNINGSRIKTNING
- FASTIGHET SOM INLÖSES
- NY ALLMÄN VÄG
- NY ESKILD VÄG
- YSV GRÄNS VATTENSKYDDSOmrÅDE

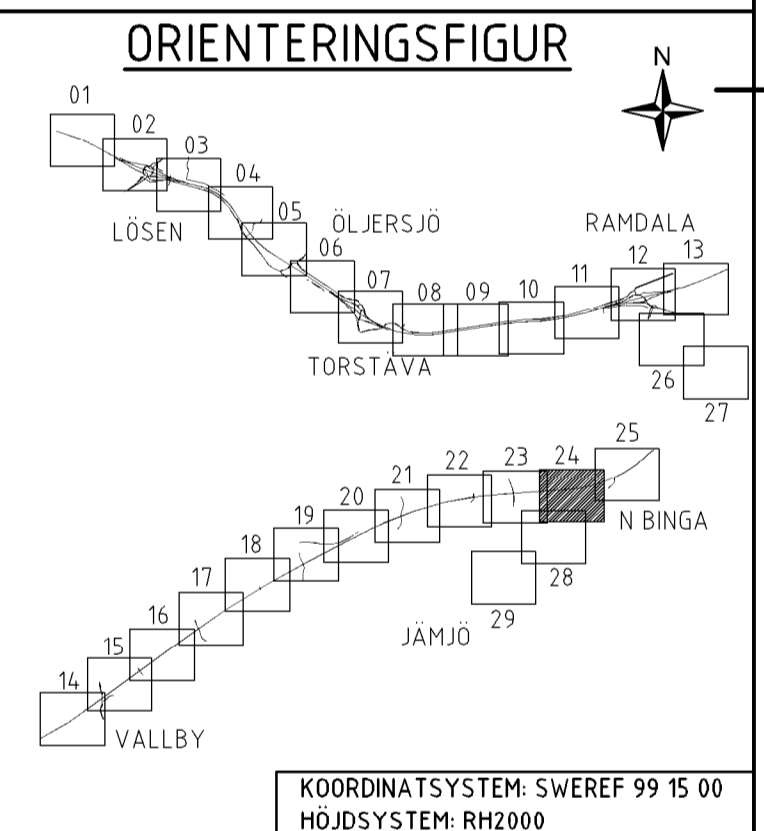


VÄGPLAN	
GRANSKNINGSSTATUS / SYFTE	
HANDLINGSTYP	
DATUM 2018-03-02	LEVERANS / ÄNDRINGS-PM
OBJEKT E22, KARLSKRONA-KALMAR DELEN LÖSEN-JÄMJÖ	
DELOMRÅDE / BANDEL 1	
ANLÄGGNINGSDIAGRAM 01	
OBJEKTNUMMER / KM V87914002	KONSTRUKTIONNUMMER
BESTÄLLARE TRAFIKVERKET	LEVERANTÖR wsp
SKAPAD AV MAGNUS LARSSON	UPPDRAGSNUMMER 10226257
GODKÄND AV ELIN DELVÉUS	AVDELNING
RITNINGSTYP PLAN	
TEKNIKOMRÅDE / INNEHÅLL	
BESKRIVNING ILLUSTRATIONSKARTA SEKTION 13/800-14/400	
SKALA 1:1000	FORMAT A1
RITNINGNUMMER 101T0524	FÖRVALTNINGSNUMMER
BLAD	NÄSTA BLAD
BET	

E:\GEMENSAMT PROJEKT\S\NOV2025\714_LADN\RIKETS VÄGUTSÄNDING\RIKTAID_2018-02-22_0951_AV_ANVÄNDARE_SKN1216

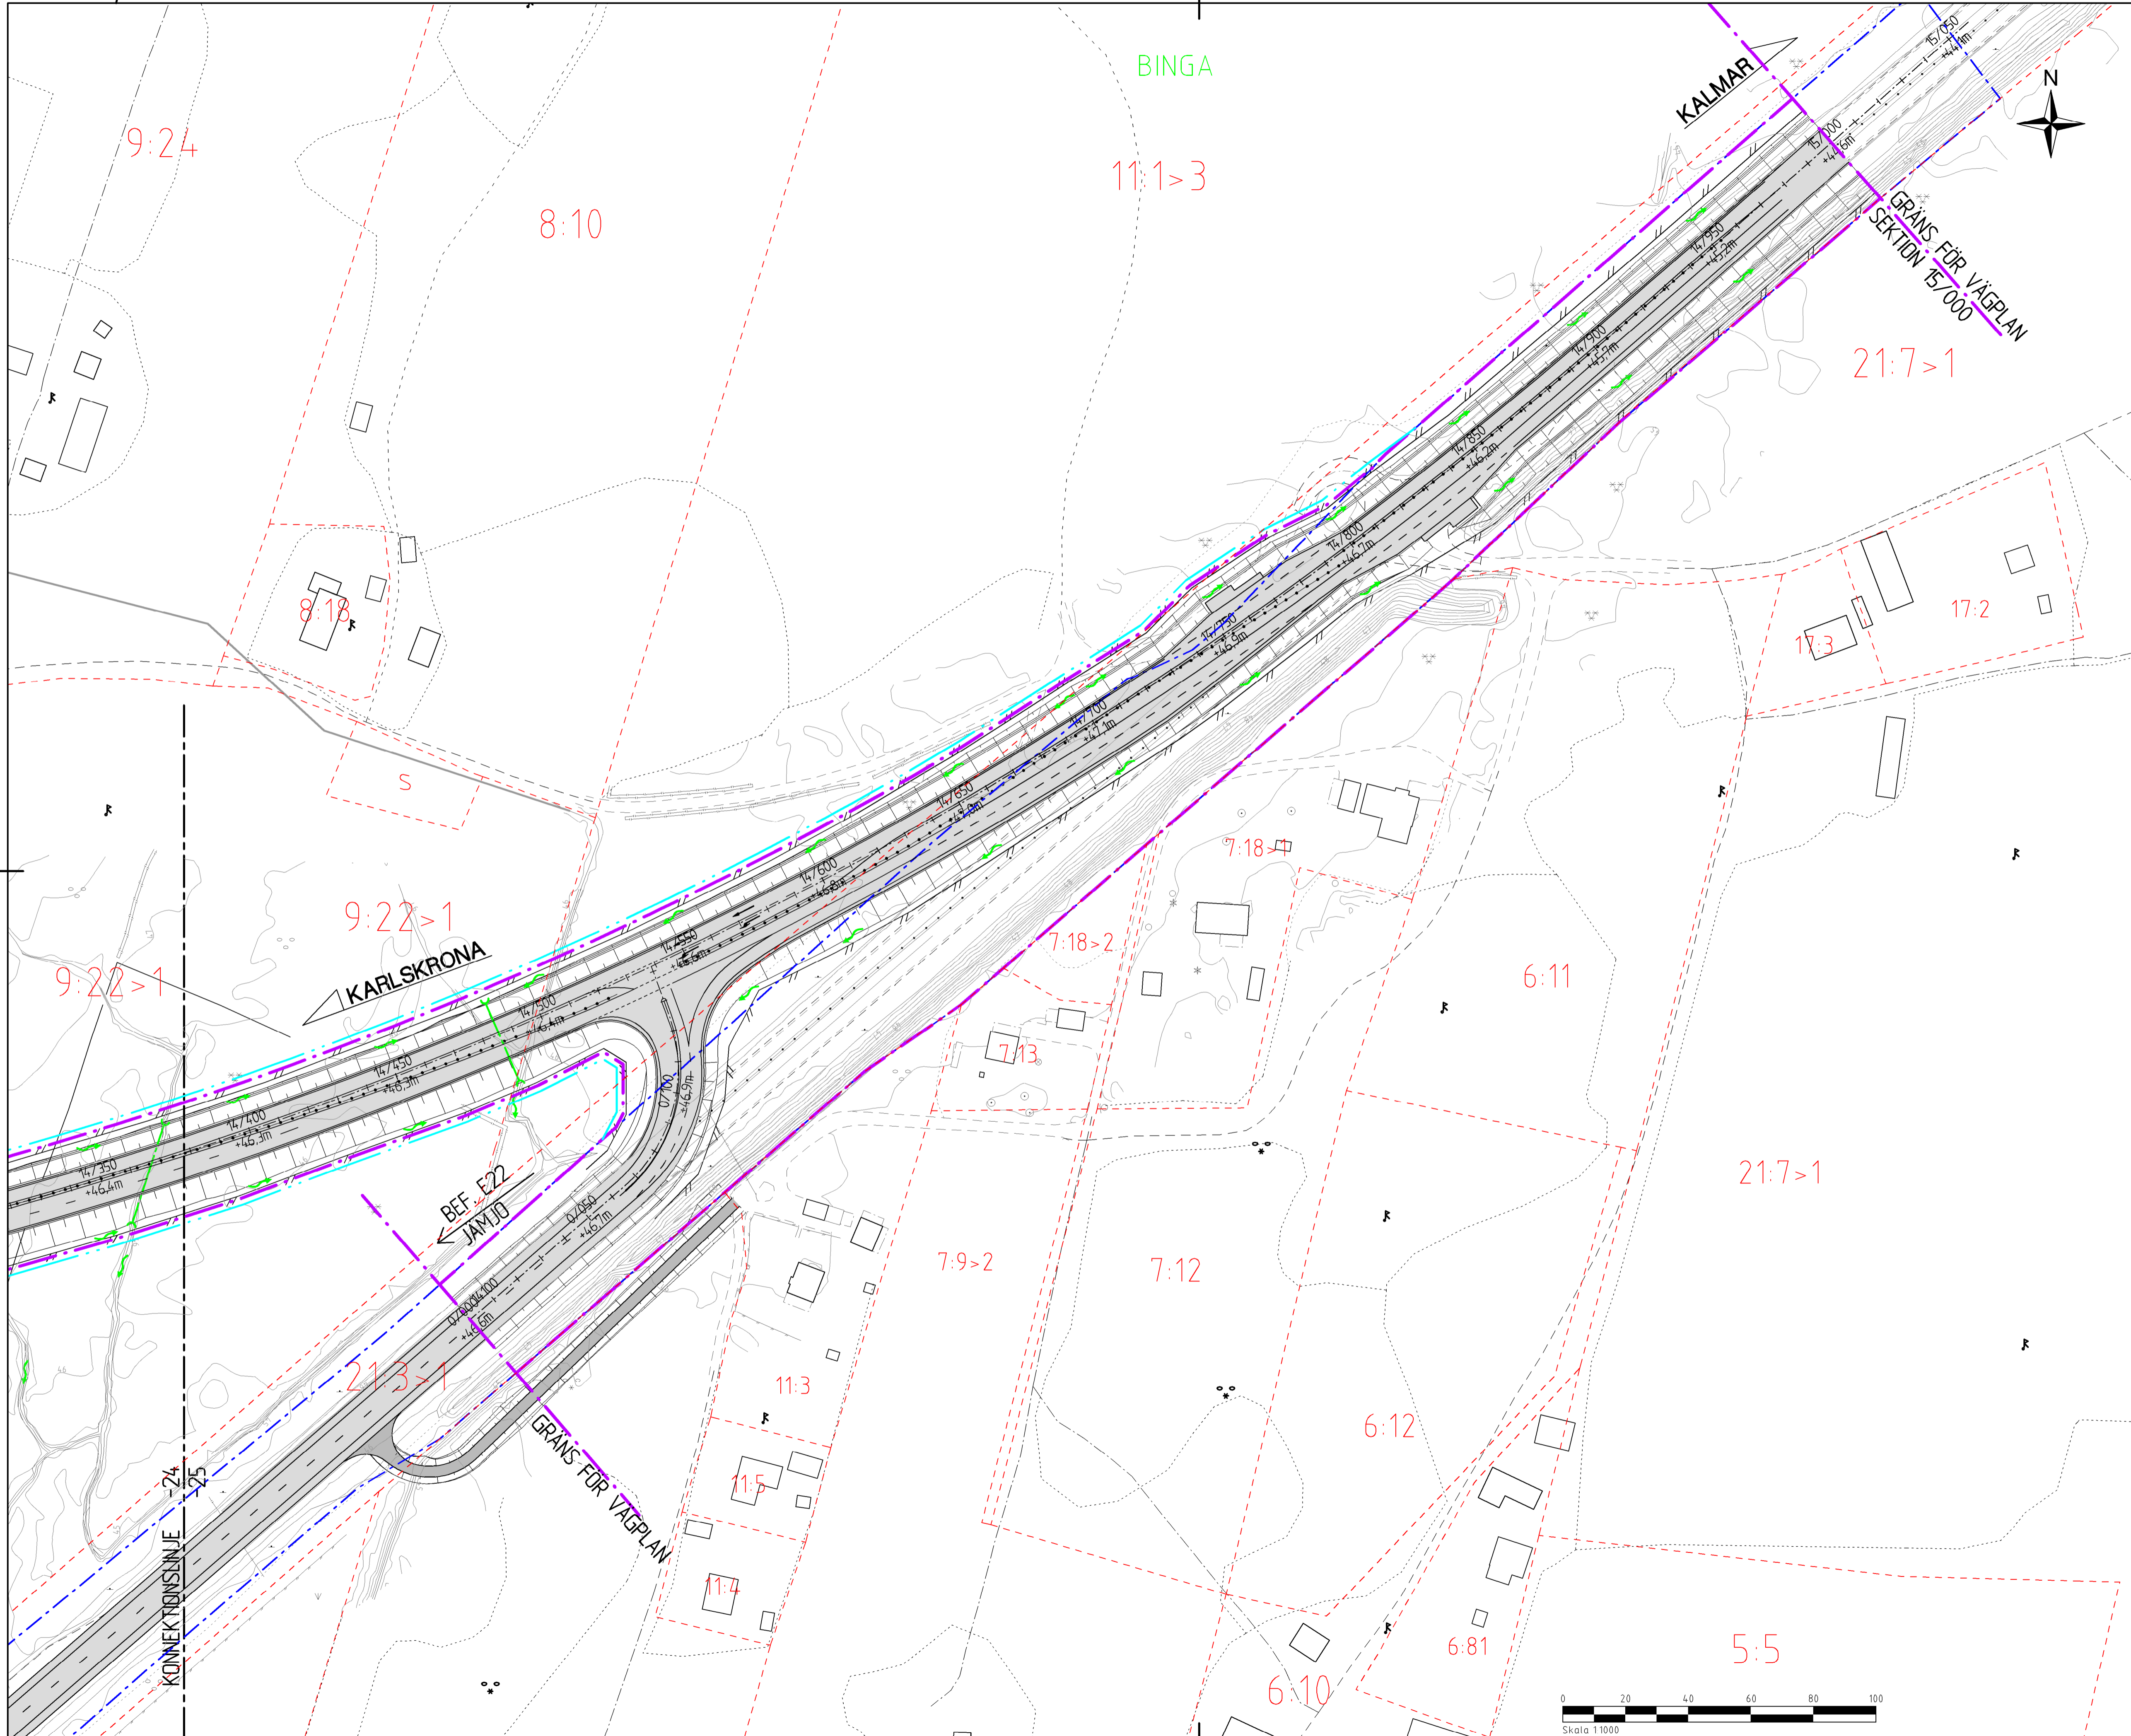

TECKENFÖRKLARING

- GRÄNS BEFINTLIGT VÄGOMRÅDE
- GRÄNS NYTT VÄGOMRÅDE
- INSKRÄNKT VÄGRÄTT
- TILLFÄLLIG NYTTJÄNDERÄTT
- FASTIGHETSGRÄNS
- TRAKTGRÄNS/KVARTERSGRÄNS
- VILTSTÄNGSEL H+2.2 M
- VÄGRÄCKE/SIDORÄCKE
- VÄGRÄCKE/MITTRÄCKE
- BULLERSKYDD/SKÄRM 1.5 METER
- BULLERSKYDD/SKÄRM 2.0 METER
- BULLERSKYDD/SKÄRM 2.5 METER
- BULLERSKYDD/SKÄRM 3.0 METER
- BULLERSKYDD/SKÄRM 4.0 METER
- BULLERSKYDD/VALL 1+6 METER
- SLÄNT
- 0/000 LÅNGOMARKERING/HÖJDER VÄGBANA
- +10,0m DAGVATTENTRUMMA
- DAGVATTENLEDNING MED KUPOLBRUNN
- DAGVATTENMAGASIN
- AVVATTNINGSRIKTNING
- FASTIGHET SOM INLÖSES
- NY ALLMÄN VÄG
- NY ENSKILD VÄG
- YSV GRÄNS VATTENSKYDDSOmrÅDE

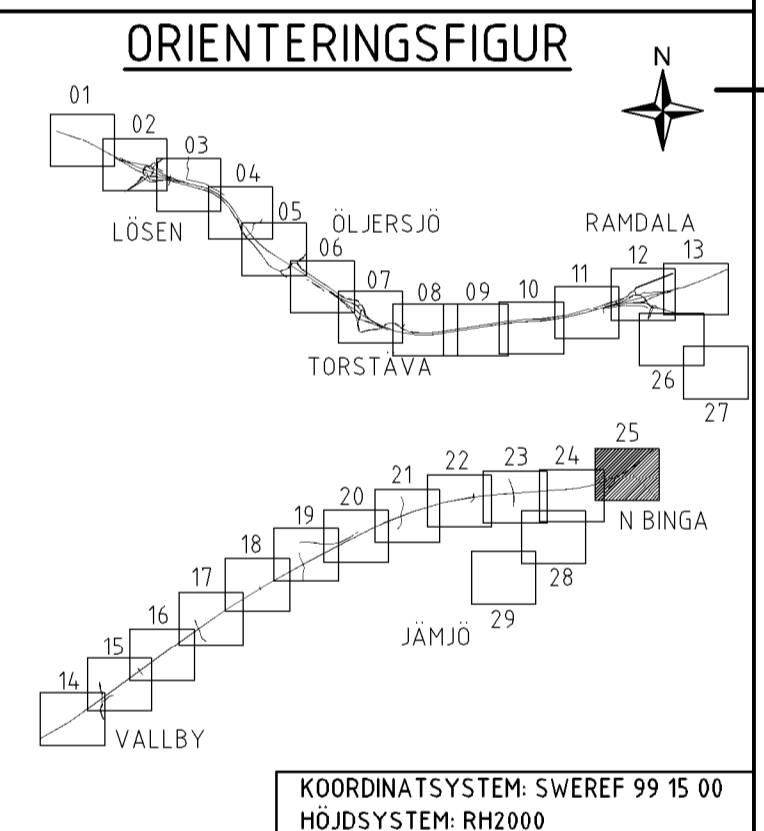

VÄGPLAN

GRANSKNINGSSTATUS / SYFTE

HANDLINGSTYP

DATUM: 2018-03-02 LEVERANS / ÄNDRINGS-PM

OBJEKT: E22, KARLSKRONA-KALMAR DELEN LÖSEN-JÄMJÖ

DELOMRÅDE / BANDEL: 1

ANLÄGGNINGSDDEL: 01

OBJEKTNUMMER / KM: V87914002 KONSTRUKTIONNUMMER

BESTÄLLARE: TRAFIKVERKET LEVERANTÖR: **wsp**

SKAPAD AV: MAGNUS LARSSON UPPDRAGSNUMMER: 10226257

GODKÄND AV: ELIN DELVÉUS ÄNDELNING

RITNINGSTYP: PLAN

TEKNIKOMRÅDE / INNEHÅLL: ILLUSTRATIONSKARTA SEKTION 14/400-15/000

SKALA: 1:1000 FORMAT: A1 FÖRVALTNINGSNUMMER

RITNINGNUMMER: 101T0525 BLAD: NÄSTA BLAD: BET



FIL: \GEMENSAMT\PROJEKT\S\NO\10226257\1_LADN\RII\BET_VTITTSIDNING_FLUTAD_2018-02-22_0851_AV_AYVANDARE_S2K1219