


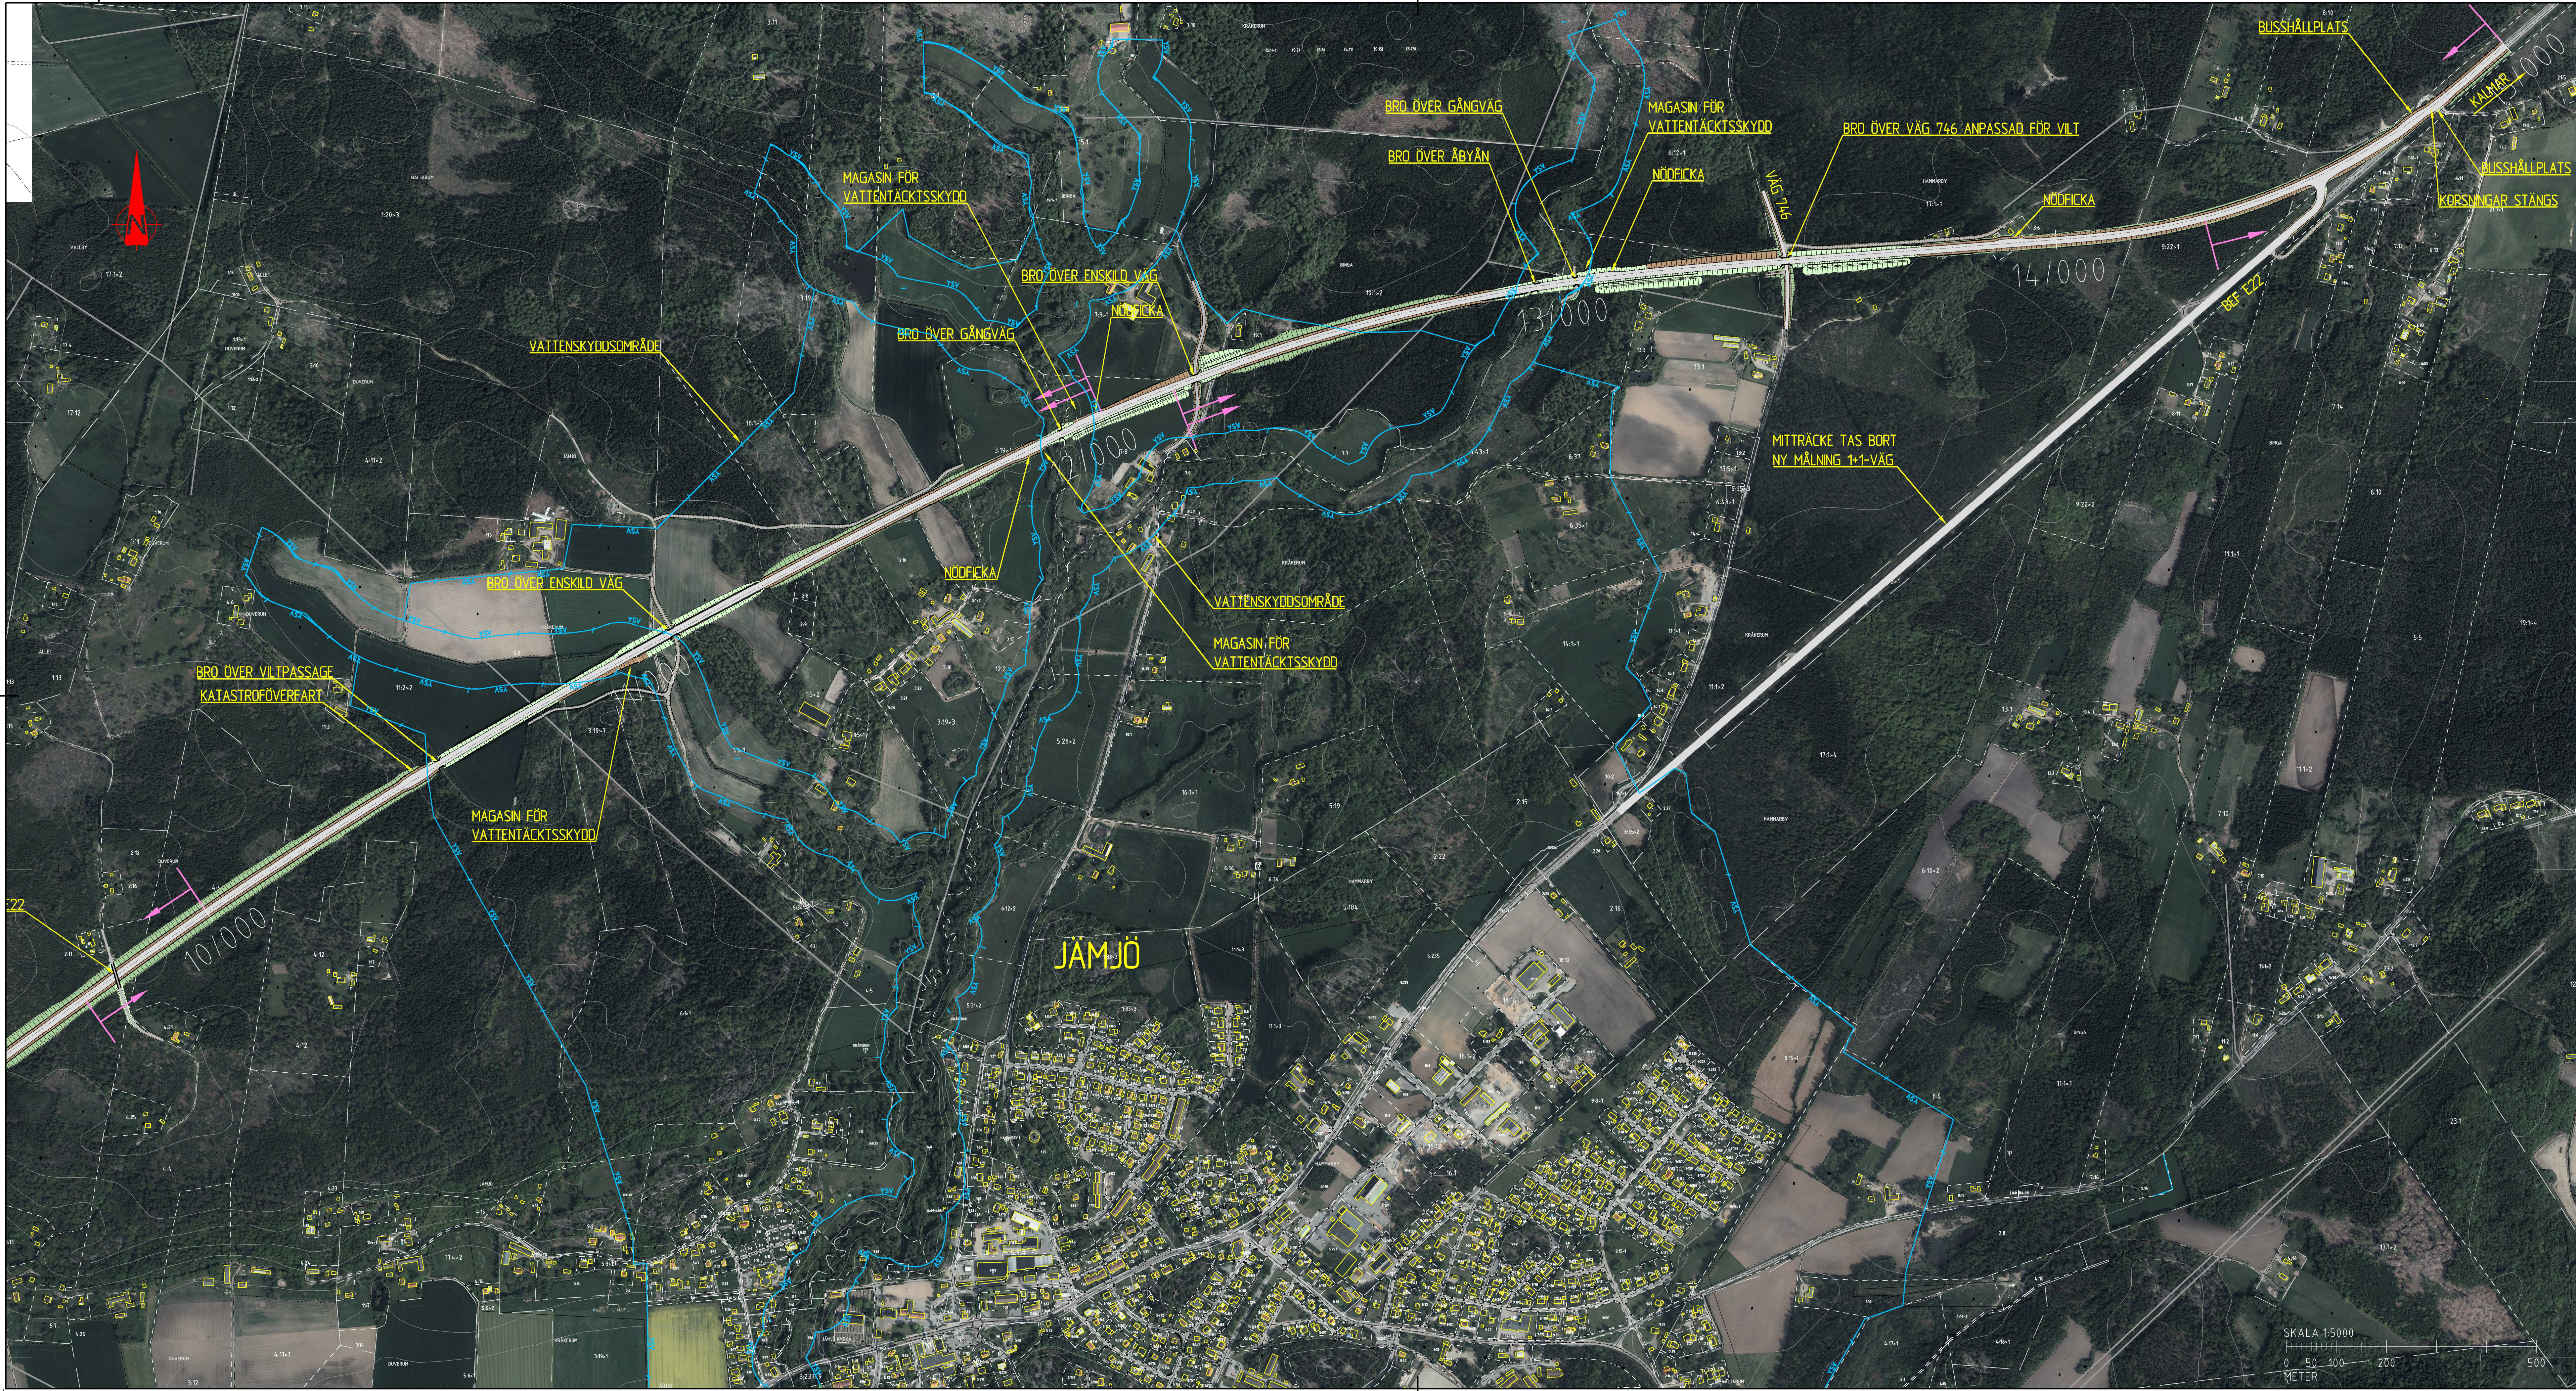

TECKENFÖRKLARING

NY ALLMÄN VÄG

NY ENSKILD VÄG

FÖRÄNDRING AV ANTAL KÖRFÄLT PÅ E22

COORDINATSYSTEM: SWEREF 99 15 00

HÖJDSYSTEM: RH2000

TYP AV PLAN

VÄGPLAN

GRÄNSÖVERSIKTSLINJE / SYFTE

HANDLINGSTYP

DATUM

2018-03-02

OBJEKT

E22, KARLSKRONA-KÄLMAR
DELEN LÖSEN-JÄMSJÖ

DELOMRÅDE / BAND

1

ANLÄGGNINGSDEL

01

FÖRSLAGSNUMMER / KM

V87914002

BESTÄLLARE

TRAFIKVERKET

KONSTRUKTIONSNUMMER

10226257

LEVERANTÖR

WSP

SKAPAD AV

MAGNUS LARSSON

UPPRÄTTAD AV

ELIN DELVÉUS

RITNINGSTYP

PLAN

TEKNIKOMRÅDE / INNEHÅLL

BESKRIVNING

ÖVERSIKTSRITNING
SEKTION 10/000-15/000

SKALA

1:5000

FORMAT

A1

FÖRVALTNINGSNUMMER

BLAD

NÄSTA BLAD

BET

TEKNIKOMRÅDE

101T0103