

TECKENFÖRKLARING

MARKANSPRÅK

- GRÄNS FÖR VÄGOMRÅDE
- - - AVGRÄNSNING MELLAN OLIKA TYPER AV MARKANSPRÅK
- - - FASTIGHETSGRÄNS

V NYTT VÄGOMRÅDE MED VÄGRÄTT

Vi NYTT VÄGOMRÅDE MED INSKRÄNKT VÄGRÄTT

T TILLFÄLLIG NYTTJANDERÄTT GÄLLER UNDER BYGGTIDEN DOCK SOM LÅNGST TILL 3 MÅNADER EFTER SLUTBESIKNING

V1 VÄGOMRÅDE MED INSKRÄNKT VÄGRÄTT FÖR BULLERSKYDD
 V2 VÄGOMRÅDE MED INSKRÄNKT VÄGRÄTT FÖR DÄGVALETLEDNING OCH DIKE
 V3 VÄGOMRÅDE MED INSKRÄNKT VÄGRÄTT FÖR OMGRÄVNING AV VATTENDRÅG
 V4 VÄGOMRÅDE MED INSKRÄNKT VÄGRÄTT FÖR TRYCKBANK
 V5 VÄGOMRÅDE MED INSKRÄNKT VÄGRÄTT FÖR TERRÄNGMODELLERING

T1 TILLFÄLLIG NYTTJANDERÄTT FÖR BYGGANDE AV BRO OCH FÖRBILDNING AV TRAFIK
 T2 TILLFÄLLIG NYTTJANDERÄTT FÖR UPPLAG AV MASSOR, JUSTERING AV SLANTER OCH BYGGANDE AV VILSTÄNGSEL
 T3 TILLFÄLLIG NYTTJANDERÄTT FÖR ANLÄGGANDE AV DÄGVALETLEDNING OCH DIKE

SKYDDSÅTGÄRDER OCH FÖRSIKTIGHETSMÅTT

- MARKERING SKYDDSÅTGÄRD
- SK1 FAUNAPASSAGE AVSEDD FÖR KLÖVILT OCH ANDRA STÖRRE DJUR
- SK2 PASSAGEMÖJLIGHET FÖR SMÅVILT SKA FINNAS
- SK3 VATTENSKYDD INOM LYCKEBYÄNS VATTENSKYDDSOMRÅDE
- SK4 VATTENSKYDD INOM JÄMJÖ VATTENSKYDDSOMRÅDE INKLUSIVE FUNKTIONSKRAV FÖR TÄTHET I DIKEN
- SK5 BULLERSKYDD, SKÄRM, HÖJD ÖVER NÄRMASTE VÄGBANA
- SK6 BULLERSKYDDSVALL, HÖJD ÖVER NÄRMASTE VÄGBANA
- SK7 ERBJUDANDE OM BULLERSKYDDSÅTGÄRDER UTANFÖR VÄGOMRÅDET I FORM AV FASADÅTGÄRD
- SK8 ERBJUDANDE OM BULLERSKYDDSÅTGÄRDER UTANFÖR VÄGOMRÅDET I FORM AV LOKALT SKYDD AV UTEPLATS
- SK9 VILSTÄNGSEL, KOMPLETTERAS MED SKYDDSÅTGÄRD SÅ ATT GRODDJUR EJ KAN PASSERA
- SK10 DAMM FÖR GRODDJUR

VERKSAMHETER/ÅTGÄRDER SOM UNDANTAS FRÅN FÖRBUD ENLIGT MILJÖBALKEN

- MARKERING UNDANTAG


UNDANTAGEN GÄLLER HELA PLANEN.
 FÖRBUD SOM AVSER VERKSAMHET ELLER ÅTGÄRD INOM GENERELLT BIOTOPSKYDDSOMRÅDE (7:11 2 ST MB) GÄLLER INTE BYGGANDE AV ALLMÄN VÄG.
 SKYLDIGHET ATT GÖRA ANMÄLAN FÖR SAMRÅD ENLIGT 12:6 MB GÄLLER INTE FÖR DE VERKSAMHETER OCH ÅTGÄRDER SOM BEHOVS FÖR ATT BYGGA VÄGEN OCH SOM FASTSTÄLLTS OCH INGÅR I VÄGOMRÅDET FÖR ALLMÄN VÄG ELLER OMRÅDE FÖR TILLFÄLLIG NYTTJANDERÄTT.
 FÖRBUD MOT ÅTGÄRD INOM STRANDSKYDDSOMRÅDE (7:15) GÄLLER INTE BYGGANDE AV ALLMÄN VÄG.

ÅTGÄRDER SOM UNDANTAS FRÅN KRAV PÅ BYGGLOV

BYGGLOV KRÄVS INTE FÖR BULLERSKÄRMAR, GÄLLER SAMTLIGA SKÄRMAR INOM PLANEN.

ÖVRIGA BETECKNINGAR PÅ PLANKARTAN

- 1/1000 NY VÄG, MED LÄNGDMÄTNINGSSTRECK OCH HÖJDSÄTTNING
- 10,0m VILSTÄNGSEL
- KANTSTEN
- MITTRÄCKE
- HÖJKAPACITETSSTRÄCKE
- FASTIGHET SOM INLÖSES
- INDRAGNING AV VÄG FRÅN ALLMÄNT UNDERHÅLL

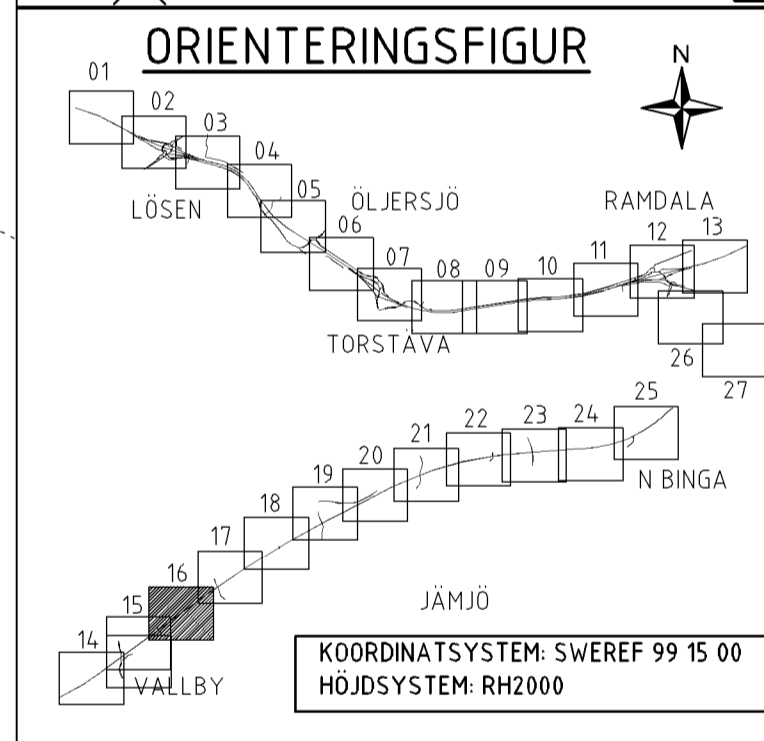

TYP AV PLAN: **VÄGPLAN**

GRANSKNINGSSTATUS / SYFTE: **FASTSTÄLLELSEHANDLING**

HANDLINGSTYP: **FASTSTÄLLELSEHANDLING**

DATUM: 2018-11-21

OBJEKT: **E22, KARLSKRONA-KALMAR DELEN LÖSEN-JÄMJÖ**

DELOMRÅDE / BANDEL: 1

ANLÄGGNINGSDRAGNING: 01

OBJEKTNUMMER / KM: V87914002

KONSTRUKTIONSDRAGNING: 10226257

BESTÄLLARE: **TRAFIKVERKET**

LEVERANTÖR: **wsp**

SKAPAD AV: **MAGNUS LARSSON**

GODKÄND AV: **ELIN DELVÉUS**

RITNINGSTYP: **PLAN**

TEKNIKOMRÅDE / INNEHÅLL: **PLANKARTA SEKTION 9/000-9/600**

SKALA: 1:1000

FORMAT: **A1**

FÖRVALTNINGSNUMMER: 101T0216

BLAD: NÄSTA BLAD BET

FILE: \\SERVARE\PROJEKT\S\NOV2025\7141\LD\1\UTBET\UTBET_VITTOZELING_PLOTTAD_2018-11-21_1316_A1_A1\ANVÄNDARE: SFA_1216



TECKENFÖRKLARING

MARKANSPRÅK

- GRÄNS FÖR VÄGOMRÅDE
- AVGRÄNSNING MELLAN OLIKA TYPER AV MARKANSPRÅK
- FASTIGHETSGRÄNS

V NYTT VÄGOMRÅDE MED VÄGRÄTT

Vi NYTT VÄGOMRÅDE MED INSKRÄNKT VÄGRÄTT

T TILLFÄLLIGT NYTT JÄNDERÄTT GÄLLER UNDER BYGGTIDEN DOCK SOM LÅNGST TILL 3 MÅNADER EFTER SLUTBESIKNING

V1 VÄGOMRÅDE MED INSKRÄNKT VÄGRÄTT FÖR BULLERSKYDD

V2 VÄGOMRÅDE MED INSKRÄNKT VÄGRÄTT FÖR DAGVATTENLEDNING OCH DIKE

V3 VÄGOMRÅDE MED INSKRÄNKT VÄGRÄTT FÖR OMGRÄVNING AV VATTENDRÄG

V4 VÄGOMRÅDE MED INSKRÄNKT VÄGRÄTT FÖR TRYCKBANK

V5 VÄGOMRÅDE MED INSKRÄNKT VÄGRÄTT FÖR TERRÄNGMODELLERING

T1 TILLFÄLLIGT NYTT JÄNDERÄTT FÖR BYGGANDE AV BRO OCH FÖRBILDNING AV TRAFIK

T2 TILLFÄLLIGT NYTT JÄNDERÄTT FÖR UPPLAG AV MASSOR, JUSTERING AV SLANTER OCH BYGGANDE AV VILTSTÄNGSEL

T3 TILLFÄLLIGT NYTT JÄNDERÄTT FÖR ANLÄGGANDE AV DAGVATTENLEDNING OCH DIKE

SKYDDSÅTGÄRDER OCH FÖRSIKTIGHETSMÅTT

SK1 FAUNAPASSAGE AVSEDD FÖR KLÖVILT OCH ANDRA STÖRRE DJUR

SK2 PASSAGEMÖJLIGHET FÖR SMÅVILT SKA FINNAS

SK3 VATTENSKYDD INOM LYCKEBÄNS VATTENSKYDDSDOMRÅDE

SK4 VATTENSKYDD INOM JÄMJÖ VATTENSKYDDSDOMRÅDE INKLUSIVE FUNKTIONSKRAV FÖR TÄTHET I DIKEN

SK5 BULLERSKYDD, SKÄRM, HÖJD ÖVER NÄRMASTE VÄGBANA

SK6 BULLERSKYDDSVALL, HÖJD ÖVER NÄRMASTE VÄGBANA

SK7 ERBJUDANDE OM BULLERSKYDDÅTGÄRDER UTANFÖR VÄGOMRÅDET I FORM AV FASADÅTGÄRDER

SK8 ERBJUDANDE OM BULLERSKYDDÅTGÄRDER UTANFÖR VÄGOMRÅDET I FORM AV LOKALT SKYDD AV UTEPLATS

SK9 VILTSTÄNGSEL, KOMPLETTERAS MED SKYDDÅTGÄRD SÅ ATT GRODDJUR EJ KAN PASSERA

SK10 DAMM FÖR GRODDJUR

VERKSAMHETER/ÅTGÄRDER SOM UNDANTAS FRÅN FÖRBUD ENLIGT MILJÖBALKEN

M MARKERING SKYDDÅTGÄRD

U MARKERING UNDANTAG

UNDANTAGEN GÄLLER HELA PLANEN

F FÖRBUD SOM AVSER VERKSAMHET ELLER ÅTGÄRD INOM GENERELLT BIODIVERSITÄTSDOMRÅDE (7:11 2 ST MB) GÄLLER INTE BYGGANDE AV ALLMAN VÄG

S SKYDDIGHET ÅTT GÖRA ANMÄLAN FÖR SAMRÅD ENLIGT 12:6 MB GÄLLER INTE FÖR DE VERKSAMHETER OCH ÅTGÄRDER SOM BEHOVS FÖR ATT BYGGA VÄGEN OCH SOM FASTSTÄLLTS OCH INGÅR I VÄGOMRÅDET FÖR ALLMAN VÄG ELLER OMRÅDE FÖR TILLFÄLLIGT NYTT JÄNDERÄTT

O FÖRBUD MOT ÅTGÄRD INOM STRANDSKYDDSDOMRÅDE (7:15) GÄLLER INTE BYGGANDE AV ALLMAN VÄG

ÅTGÄRDER SOM UNDANTAS FRÅN KRAV PÅ BYGGLOV

BYGGLOV KRAVS INTE FÖR BULLERSKÄRMAR, GÄLLER SAMTLIGA SKÄRMAR INOM PLANEN

ÖVRIGA BETECKNINGAR PÅ PLANKARTAN

1000 NY VÄG, MED LÄNGDMÄTNINGSSTRECK OCH HÖJDSÄTTNING


10,0m VILTSTÄNGSEL

— MITTRÄCKE

— HÖJKAPACITETSSTRÄCKE

— FASTIGHET SOM INLÖSES

X INDRAGNING AV VÄG FRÅN ALLMÄNT UNDERHÅLL

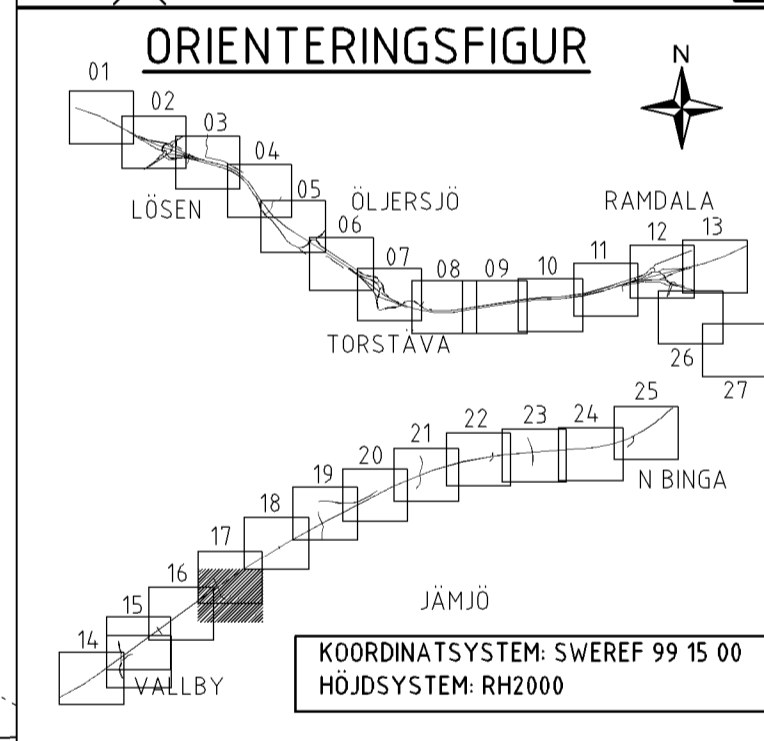

TYP AV PLAN: **VÄGPLAN**

GRANSKNINGSSTATUS / SYFTE: **FASTSTÄLLELSEHANDLING**

HANDLINGSTYP: **FASTSTÄLLELSEHANDLING**

DATUM: **2018-11-21** LEVERANS / ÄNDRINGS-PM

OBJEKT: **E22, KARLSKRONA-KALMAR DELEN LÖSEN-JÄMJÖ**

DELOMRÅDE / BANDEL: **1**

ANLÄGGNINGSDIAGRAM: **01**

OBJEKTNUMMER / KM: **V87914002** KONSTRUKTIONNUMMER

BESTÄLLARE: **TRAFIKVERKET** LEVERANTÖR: **wsp**

SKAPAD AV: **MAGNUS LARSSON** UPPDRAGSNUMMER: **10226257**

GODKÄND AV: **ELIN DELVÉUS** AVDELNING

RITNINGSTYP: **PLAN**


TEKNIKOMRÅDE / INNEHÅLL: **PLANKARTA SEKTION 9/600-10/200**

SKALA: **1:1000** FORMAT: **A1** FÖRVALTNINGSNUMMER

RITNINGNUMMER: **101T0217** BLAD: NÄSTA BLAD BET



ELIN DELVÉUS PROJEKT SVA/10226257 - LADN/UTBES/PROJEKT/2018-11-21 13:17 AV ANVÄNDARE: SEA 1216

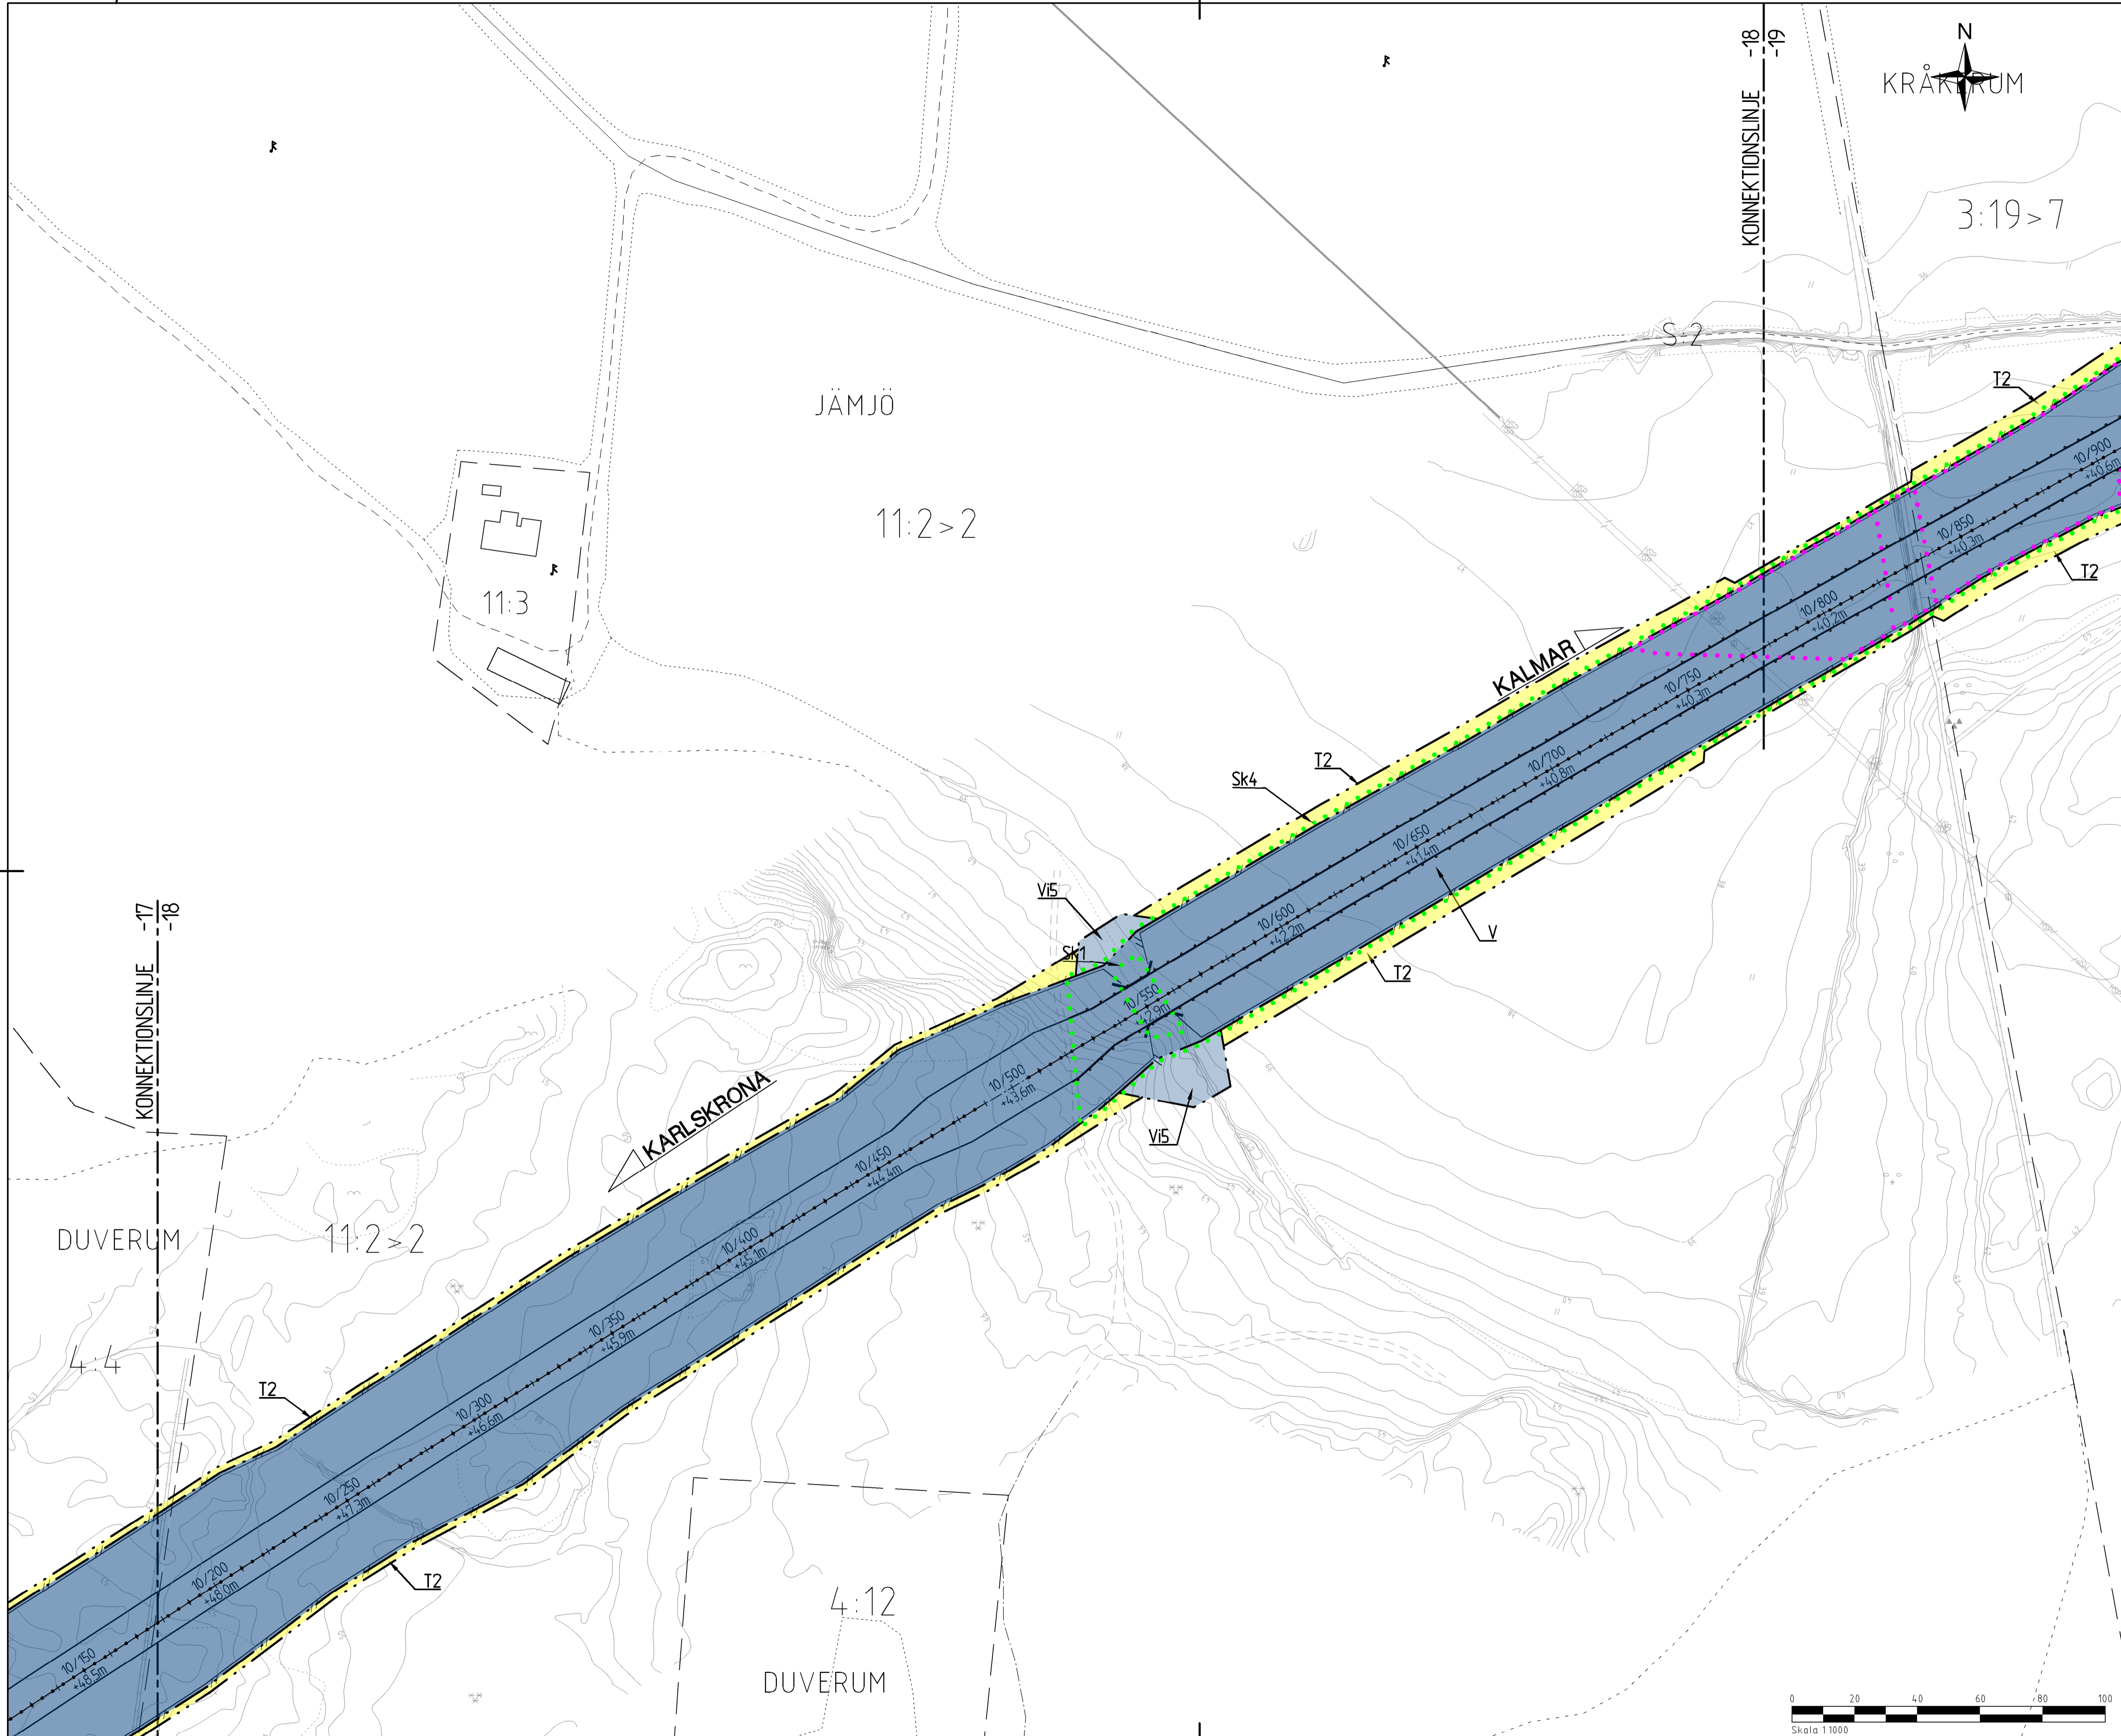

TECKENFÖRKLARING

MARKANSPRÅK

- GRÄNS FÖR VÄGOMRÅDE
- AVGRÄNSNING MELLAN OLIKA TYPER AV MARKANSPRÅK
- FASTIGHETSGRÄNS

V NYTT VÄGOMRÅDE MED VÄGRÄTT

Vi NYTT VÄGOMRÅDE MED INSKRÄNKT VÄGRÄTT

T TILFÄLLIG NYTTJÄNDERÄTT GÄLLER UNDER BYGGTIDEN DOCK SOM LÅNGST TILL 3 MÅNADER EFTER SLUTBESIKNING

V11 VÄGOMRÅDE MED INSKRÄNKT VÄGRÄTT FÖR BULLERSKYDD
 V12 VÄGOMRÅDE MED INSKRÄNKT VÄGRÄTT FÖR DAGVATTENLEDNING OCH DIKE
 V13 VÄGOMRÅDE MED INSKRÄNKT VÄGRÄTT FÖR OMGRÄVNING AV VATTENDRÄG
 V14 VÄGOMRÅDE MED INSKRÄNKT VÄGRÄTT FÖR TRYCKBANK
 V15 VÄGOMRÅDE MED INSKRÄNKT VÄGRÄTT FÖR TERRANGMODELLERING

T1 TILFÄLLIG NYTTJÄNDERÄTT FÖR BYGGANDE AV BRO OCH FÖRBILDNING AV TRAFIK
 T2 TILFÄLLIG NYTTJÄNDERÄTT FÖR UPPLAG AV MASSOR, JUSTERING AV SLANTER OCH BYGGANDE AV VILTSTÄNGSEL
 T3 TILFÄLLIG NYTTJÄNDERÄTT FÖR ANLÄGGANDE AV DAGVATTENLEDNING OCH DIKE

SKYDDSÅTGÄRDER OCH FÖRSIKTIGHETSMÅTT

- MARKERING SKYDDSÅTGÄRD
- SK1 FAUNAPASSAGE AVSEDD FÖR KLÖVILT OCH ANDRA STORRE DJUR
- SK2 PASSAGEMÖJLIGHET FÖR SMÅVILT SKA FINNAS
- SK3 VATTENSKYDD INOM LYCKEBYÅNS VATTENSKYDDSOMRÅDE
- SK4 VATTENSKYDD INOM JÄMJÖ VATTENSKYDDSOMRÅDE INKLUSIVE FUNKTIONSKRAV FÖR TÄTHET DIKEN
- SK5 BULLERSKYDD, SKÄRM, HÖJD ÖVER NÄRMASTE VÄGBANA
- SK6 BULLERSKYDDSVALL, HÖJD ÖVER NÄRMASTE VÄGBANA
- SK7 ERBJUDANDE OM BULLERSKYDDSÅTGÄRDER UTANFÖR VÄGOMRÅDET I FORM AV FASADÅTGÄRD
- SK8 ERBJUDANDE OM BULLERSKYDDSÅTGÄRDER UTANFÖR VÄGOMRÅDET I FORM AV LOKALT SKYDD AV UTEPLATS
- SK9 VILTSTÄNGSEL, KOMPLETTERAS MEDSKYDDSÅTGÄRD SÅ ATT GRODDJUR ETTÅN PASSERA
- SK10 DAMM FÖR GRODDJUR

VERKSAMHETER/ÅTGÄRDER SOM UNDANTAS FRÅN FÖRBUD ENLIGT MILJÖBALKEN


- MARKERING UNDANTAG
- UNDANTAGEN GÄLLER HELA PLANEN
- FÖRBUD SOM AVSER VERKSAMHET ELLER ÅTGÄRD INOM GENERELLT BIOTOPSKYDDSOMRÅDE (7:11 2 ST MB) GÄLLER INTE BYGGANDE AV ALLMÄN VÄG
- SKYLDIGHET ATT GÖRA ANMÄLAN FÖR SAMRÅD ENLIGT 12:6 MB GÄLLER INTE FÖR DE VERKSAMHETER OCH ÅTGÄRDER SOM BEHOVS FÖR ATT BYGGA VÄGEN OCH SOM FASTSTÄLLTS OCH INGÅR I VÄGOMRÅDET FÖR ALLMÄN VÄG ELLER OMRÅDE FÖR TILFÄLLIG NYTTJÄNDERÄTT
- FÖRBUD MOT ÅTGÄRD INOM STRANDSKYDDSOMRÅDE (7:15) GÄLLER INTE BYGGANDE AV ALLMÄN VÄG

ÅTGÄRDER SOM UNDANTAS FRÅN KRAV PÅ BYGGLOV

BYGGLOV KRÄVS INTE FÖR BULLERSKÄRMAR, GÄLLER SAMTLIGA SKÄRMAR INOM PLANEN

ÖVRIGA BETECKNINGAR PÅ PLANKARTAN


- 1/1000 NY VÄG, MED LÄNGDMÄTNINGSSTRECK OCH HÖJDSÄTTNING
- VILTSTÄNGSEL
- KANTSTEN
- MITTRÄCKE
- HÖJKAPACITETSSTRÄCKE
- FASTIGHET SOM INLÖSES
- INDRAGNING AV VÄG FRÅN ALLMÄNT UNDERHÅLL

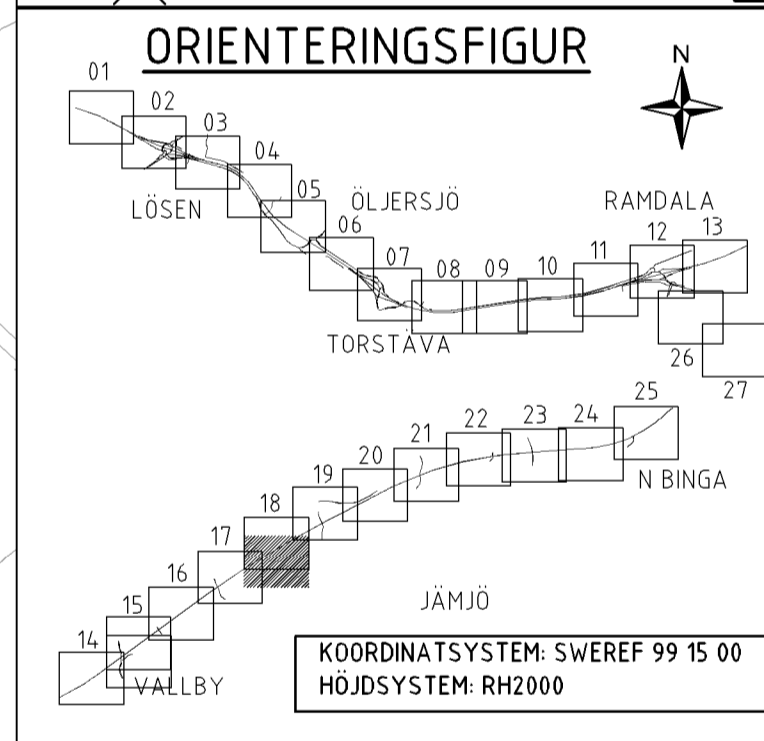

TYP AV PLAN		VÄGPLAN	
GRANSKNINGSSTATUS / SYFTE			
HANDLINGSTYP			
FASTSTÄLLELSEHANDLING		LEVERANS / ÄNDRINGS-PM	
DATUM		2018-11-21	
OBJEKT			
E22, KARLSKRONA-KALMAR DELEN LÖSEN-JÄMJÖ			
DELOMRÅDE / BANDEL			
1			
ANLÄGGNINGSGOÄDEL			
01			
OBJEKTNUMMER / KM		KONSTRUKTIONNUMMER	
V87914002			
BESTÄLLARE		LEVERANTÖR	
TRAFIKVERKET		wsp	
SKAPAD AV		UPPDRAGSNUMMER	
MAGNUS LARSSON		10226257	
GODKÄND AV		AVDELNING	
ELIN DELVÉUS			
RITNINGSTYP			
PLAN			
TEKNIKOMRÅDE / INNEHÅLL			
BESKRIVNING			
PLANKARTA SEKTION 10/200-10/800			
SKALA	FORMAT	FÖRHÄLNINGNUMMER	
1:1000	A1		
RITNINGNUMMER	BLAD	NÄSTA BLAD	BET
101T0218			



FILE: \SERVARE\PROJEKT\54010226257\1 CAD\1\RIKTER\RIKTER_VITTOBILDING_FLITAD_2018-11-21_1317_AV_AIVARDAE_SEA_C16

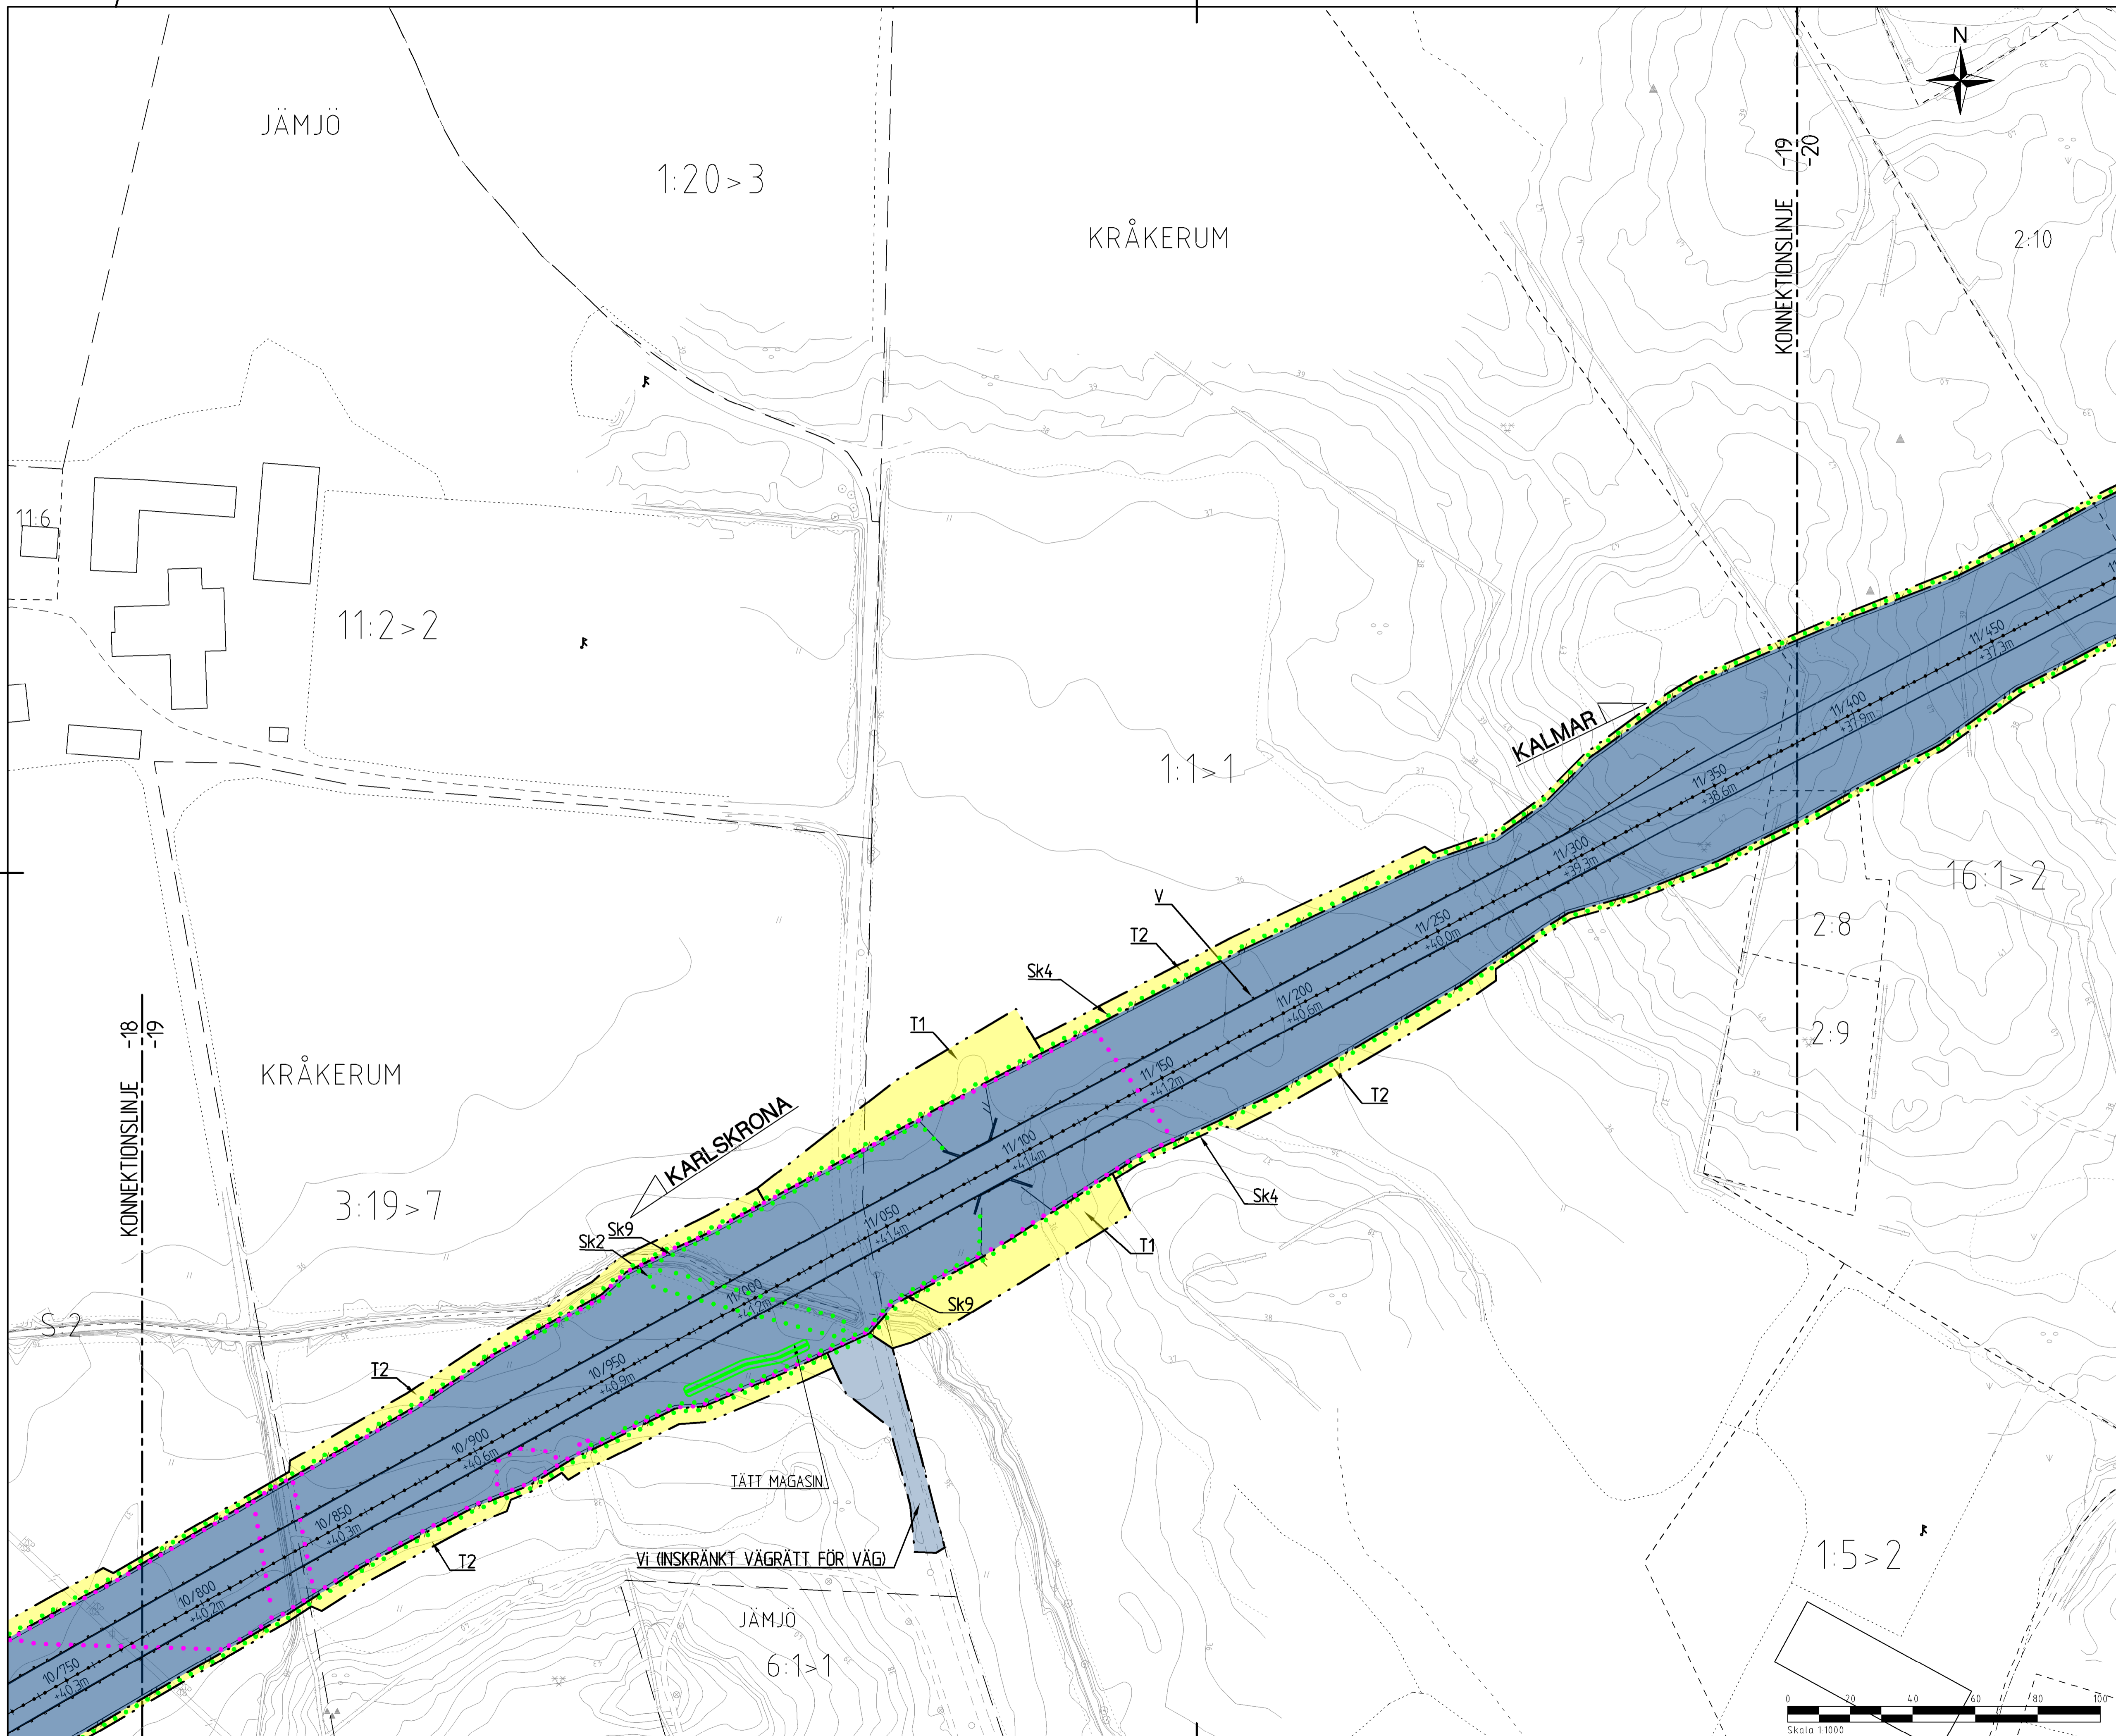

TECKENFÖRKLARING

MARKANSPRÅK

- GRÄNS FÖR VÄGOMRÅDE
- - - AVGRÄNSNING MELLAN OLIKA TYPER AV MARKANSPRÅK
- FASTIGHETSGRÄNS

V NYTT VÄGOMRÅDE MED VÄGRÄTT

Vi NYTT VÄGOMRÅDE MED INSKRÄNKT VÄGRÄTT

T TILLFÄLLIG NYTTJÄNDERÄTT GÄLLER UNDER BYGGTIDEN DOCK SOM LÅNGT TILL 3 MÅNADER EFTER SLUTBESIKNING

V1 VÄGOMRÅDE MED INSKRÄNKT VÄGRÄTT FÖR BULLERSKYDD
 V2 VÄGOMRÅDE MED INSKRÄNKT VÄGRÄTT FÖR DAGVATTENLEDNING OCH DIKE
 V3 VÄGOMRÅDE MED INSKRÄNKT VÄGRÄTT FÖR OMGRÄVNING AV VATTENDRÄG
 V4 VÄGOMRÅDE MED INSKRÄNKT VÄGRÄTT FÖR TRYCKBANK
 V5 VÄGOMRÅDE MED INSKRÄNKT VÄGRÄTT FÖR TERRANGMODELLERING

T1 TILLFÄLLIG NYTTJÄNDERÄTT FÖR BYGGANDE AV BRO OCH FÖRBILDNING AV TRAFIK
 T2 TILLFÄLLIG NYTTJÄNDERÄTT FÖR UPPLAG AV MASSOR, JUSTERING AV SLANTER OCH BYGGANDE AV VILTSTÄNGSEL
 T3 TILLFÄLLIG NYTTJÄNDERÄTT FÖR ANLÄGGANDE AV DAGVATTENLEDNING OCH DIKE

SKYDDSÅTGÄRDER OCH FÖRSIKTIGHETSMÅTT

●●●●● MARKERING SKYDDSÅTGÄRD

SK1 FAUNAPASSAGE AVSEDD FÖR KLÖVVILT OCH ANDRA STÖRRE DJUR
 SK2 PASSAGEMÖJLIGHET FÖR SMÅVILT SÅ FINNAS
 SK3 VATTENSKYDD INOM LYCKEBYÅNS VATTENSKYDDSOMRÅDE
 SK4 VATTENSKYDD INOM JÄMJÖ VATTENSKYDDSOMRÅDE INKLUSIVE FUNKTIONSKRAV FÖR TÄTHET I DIKEN
 SK5 BULLERSKYDD SKÄRM, HÖJD ÖVER NÄRMASTE VÄGBANA
 SK6 BULLERSKYDDSVALL, HÖJD ÖVER NÄRMASTE VÄGBANA
 SK7 ERBJUDANDE OM BULLERSKYDDSÅTGÄRDER UTANFÖR VÄGOMRÅDET I FORM AV FASADÅTGÄRD
 SK8 ERBJUDANDE OM BULLERSKYDDSÅTGÄRDER UTANFÖR VÄGOMRÅDET I FORM AV LOKALT SKYDD AV UTEPLATS
 SK9 VILTSTÄNGSEL KOMPLETTERAS MEDSKYDDSÅTGÄRD SÅ ATT GRODDJUR ETT KAN PASSERA
 SK10 DAMM FÖR GRODDJUR

VERKSAMHETER/ÅTGÄRDER SOM UNDANTAS FRÅN FÖRBUD ENLIGT MILJÖBALKEN

●●●●● MARKERING UNDANTAG

UNDANTAGEN GÄLLER HELA PLANEN


- FÖRBUD SOM AVSER VERKSAMHET ELLER ÅTGÄRD INOM GENERellt BIOTOPSKYDDSOMRÅDE (7:11 2 ST MB) GÄLLER INTE BYGGNING AV ALLMÄN VÄG
- SKYDDIGHET ATT GÖRA ANMÄLAN FÖR SAMRÅD ENLIGT 12.6 MB GÄLLER INTE FÖR DE VERKSAMHETER OCH ÅTGÄRDER SOM BEHOVS FÖR ATT BYGGA VÄGEN OCH SOM FASTSTÄLLTS OCH INGÅR I VÄGOMRÅDET FÖR ALLMÄN VÄG ELLER OMRÅDE FÖR TILLFÄLLIG NYTTJÄNDERÄTT
- FÖRBUD MOT ÅTGÄRD INOM STRANDSKYDDSOMRÅDE (7:15) GÄLLER INTE BYGGANDE AV ALLMÄN VÄG

ÅTGÄRDER SOM UNDANTAS FRÅN KRÄV PÅ BYGGLOV

BYGGLOV KRÄVS INTE FÖR BULLERSKÄRMAR, GÄLLER SAMTLIGA SKÄRMAR INOM PLANEN

ÖVRIGA BETECKNINGAR PÅ PLANKARTAN

1/1000 NY VÄG, MED LÄNGDMÄTNINGSSTRECK OCH HÖJDSÄTTNING
 --- VILTSTÄNGSEL
 --- MITTRÄCKE
 --- HÖJKAPACITETSSTRÄCKE
 --- FASTIGHET SOM INLÖSES
 X INDRAGNING AV VÄG FRÅN ALLMÄNT UNDERHÅLL

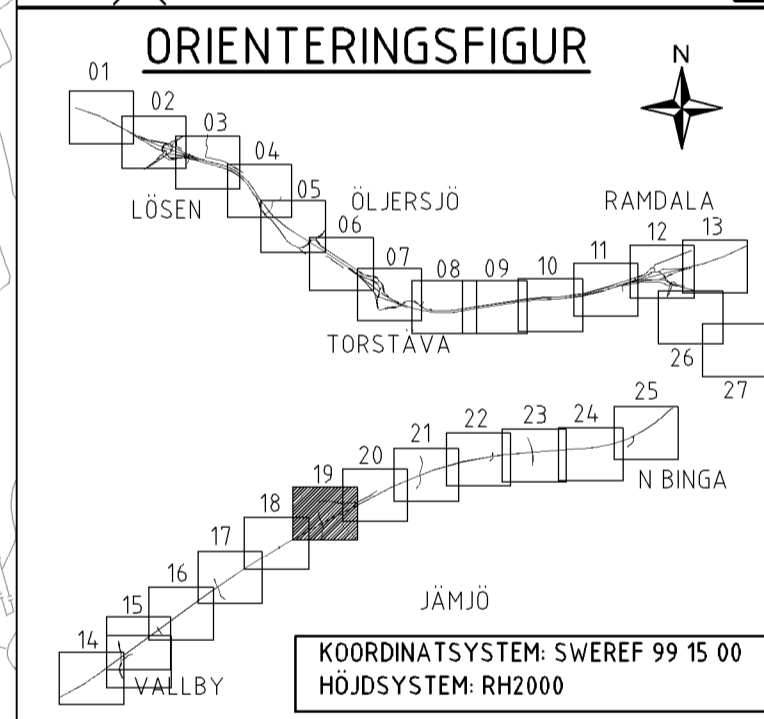

TYP AV PLAN: **VÄGPLAN**

GRANSKNINGSSTATUS / SYFTE

HANDLINGSTYP: **FASTSTÄLLELSEHANDLING**

DATUM: 2018-11-21 LEVERANS / ÄNDRINGS-PM

OBJEKT: **E22, KARLSKRONA-KALMAR DELEN LÖSEN-JÄMJÖ**

DELOMRÅDE / BANDEL: 1

ANLÄGGNINGSDIAGRAM: 01

OBJEKTNUMMER / KM: V87914002 KONSTRUKTIONNUMMER

BESTÄLLARE: TRAFIKVERKET LEVERANTÖR: **wsp**

SKAPAD AV: MAGNUS LARSSON UPPDRAGSNUMMER: 10226257

ODKÄND AV: ELIN DELVÉUS AVDELNING


RITNINGSTYP: PLAN

TEKNIKOMRÅDE / INNEHÅLL


BESKRIVNING: PLANKARTA SEKTION 10/800-11/400

SKALA: 1:1000 FORMAT: A1 FÖRVALTNINGSNUMMER

RITNINGSNUMMER: 101T0219 BLAD: NÄSTA BLAD: BET:

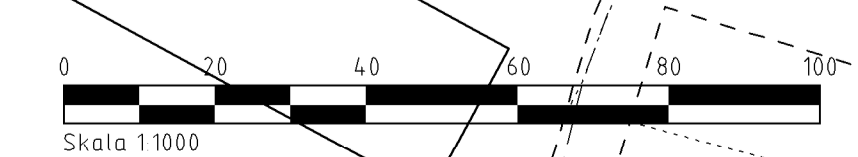

FIL: \\SERVARE\PROJEKT\540\0226257\1_CAD\1_RITBIL\RYTTOR\BYGGNING\PLANKART_2018-11-20_1123_AV ANVÄNDARE: SEN1218

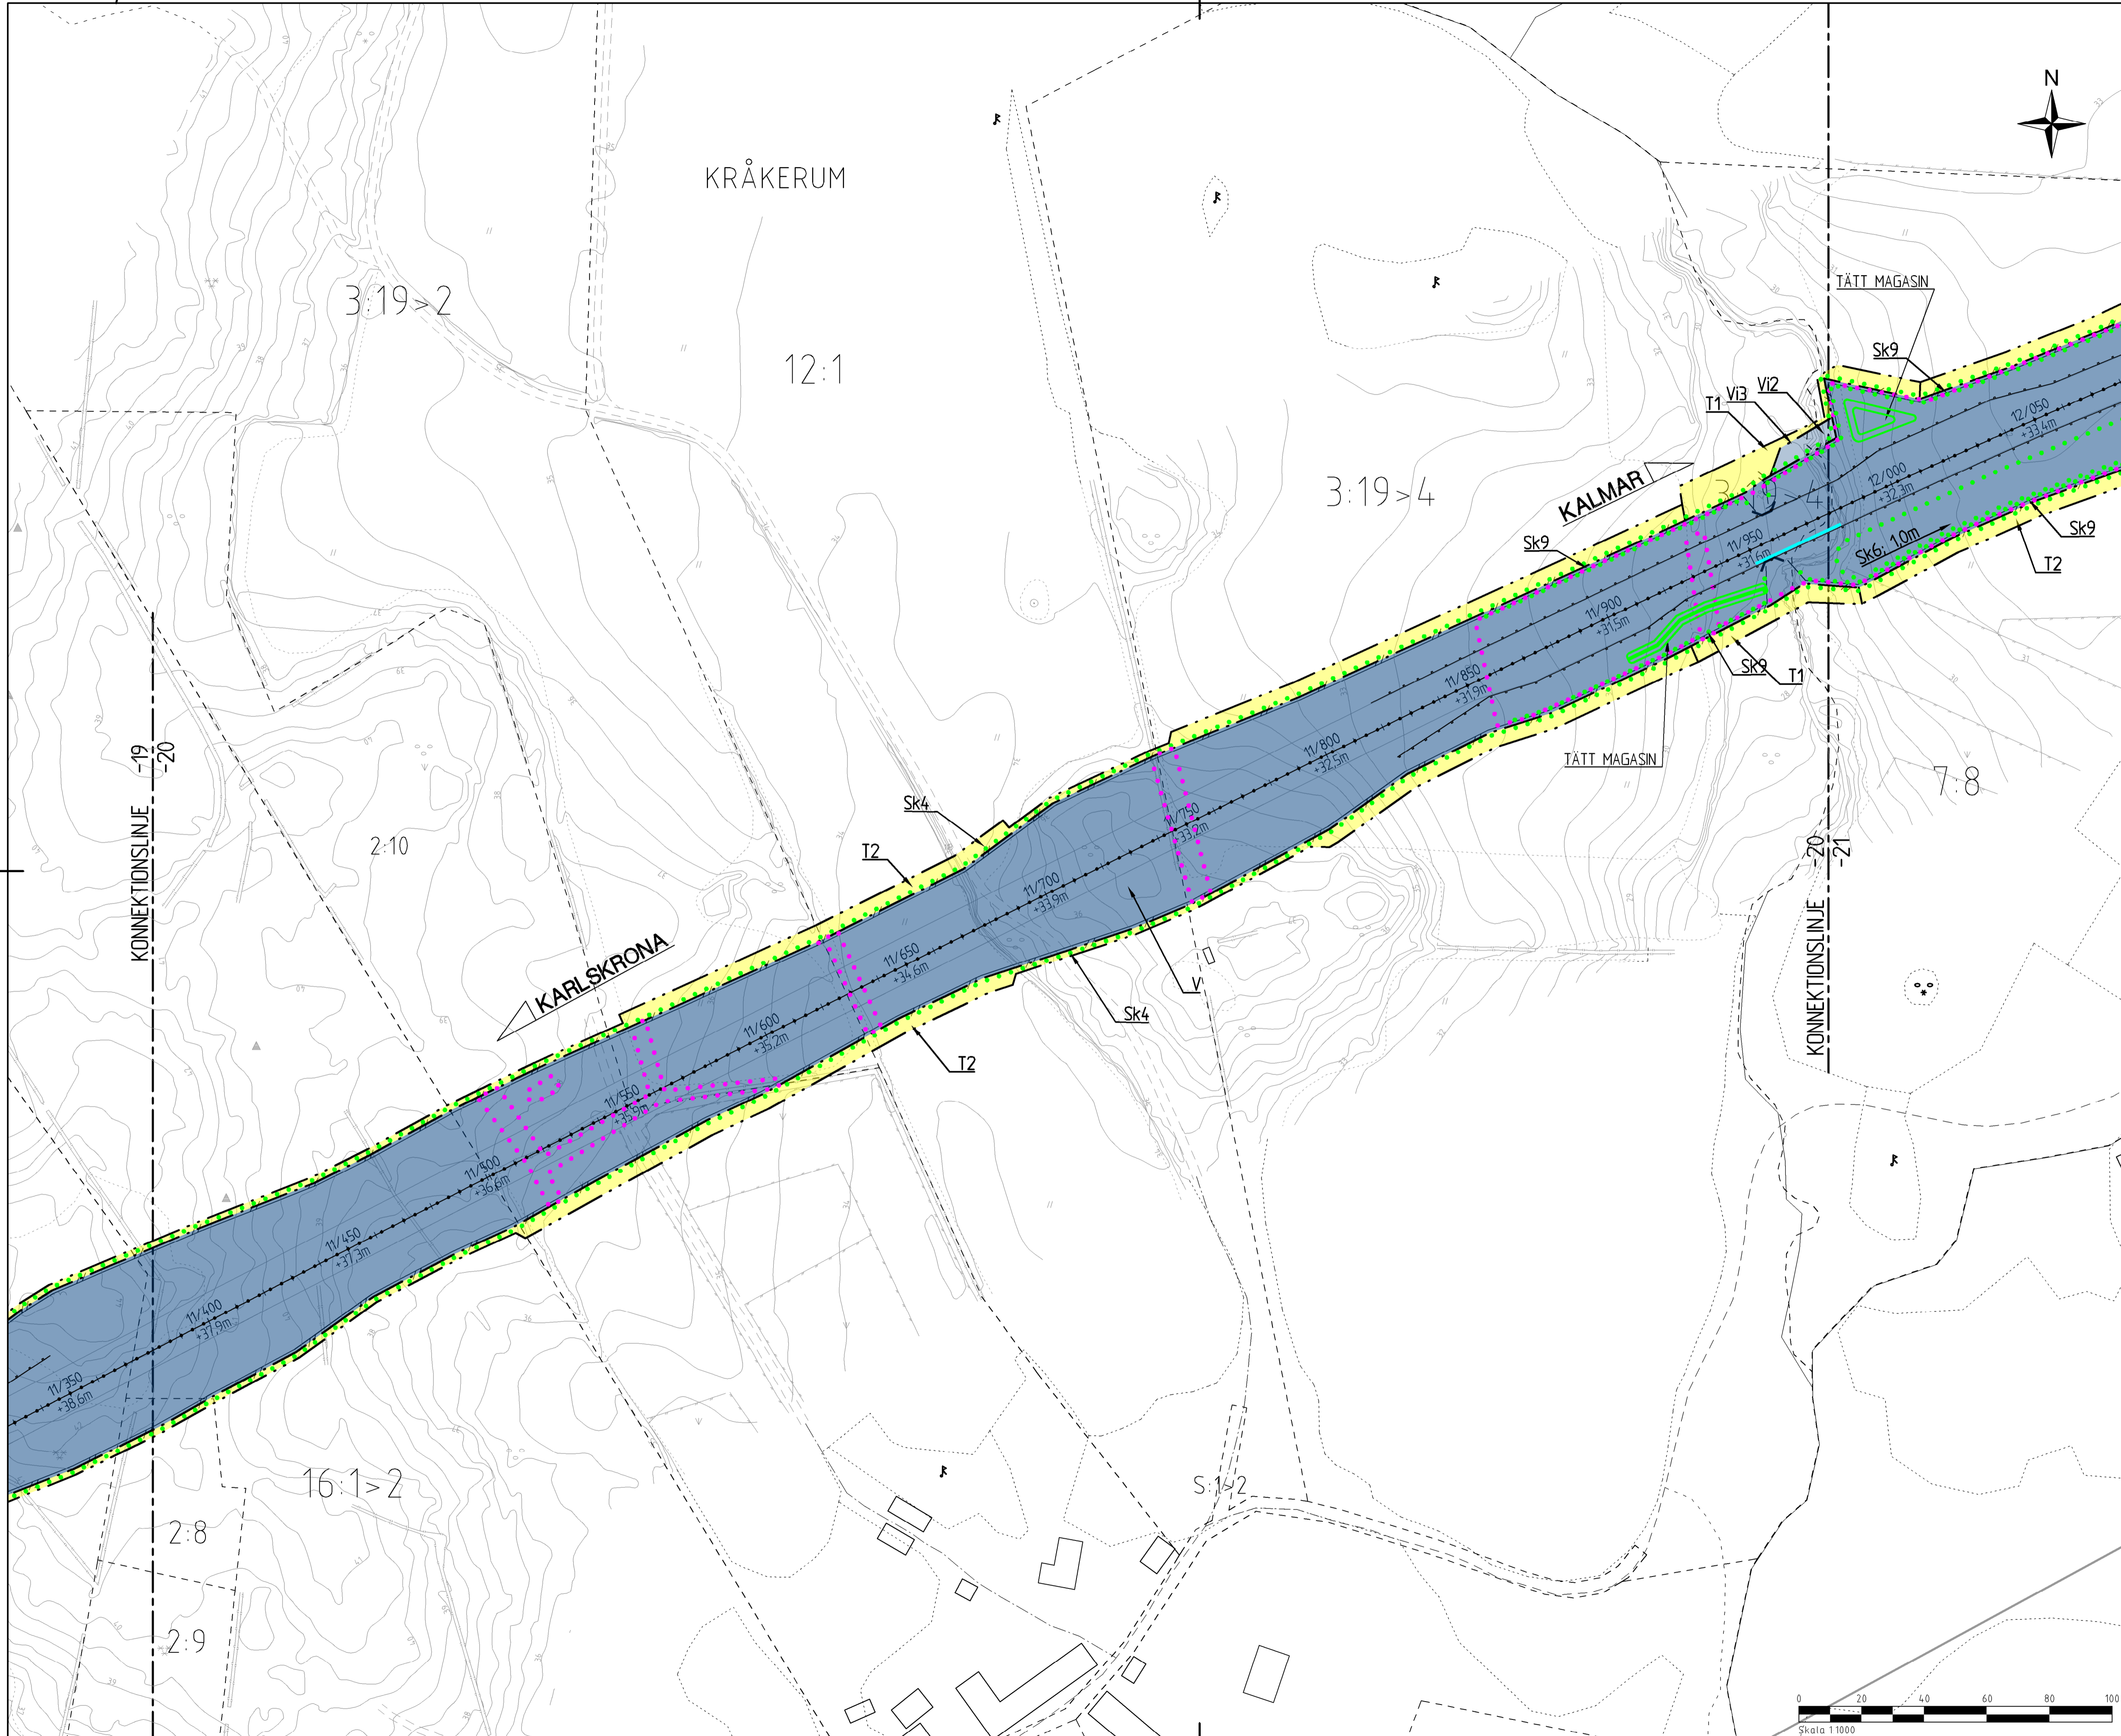

TECKENFÖRKLARING

MARKANSPRÅK

- GRÄNS FÖR VÄGOMRÅDE
- AVGRÄNSNING MELLAN OLIKA TYPER AV MARKANSPRÅK
- FASTIGHETSGRÄNS
- V** NYTT VÄGOMRÅDE MED VÄGRÄTT
- Vi** NYTT VÄGOMRÅDE MED INSKRÄNKT VÄGRÄTT
- T** TILLFÄLLIGT NYTTJÄNDERÄTT GÄLLER UNDER BYGGTIDEN DOCK SOM LÄNGST TILL 3 MÅNADER EFTER SLUTBESIKNING

V1 VÄGOMRÅDE MED INSKRÄNKT VÄGRÄTT FÖR BULLERSKYDD
 V2 VÄGOMRÅDE MED INSKRÄNKT VÄGRÄTT FÖR DAGVAITLEDNING OCH DIKE
 V3 VÄGOMRÅDE MED INSKRÄNKT VÄGRÄTT FÖR OMRÄVNING AV VATTENDRÅG
 V4 VÄGOMRÅDE MED INSKRÄNKT VÄGRÄTT FÖR TRYCKBANK
 V5 VÄGOMRÅDE MED INSKRÄNKT VÄGRÄTT FÖR TERRANGMODELLERING

T1 TILLFÄLLIGT NYTTJÄNDERÄTT FÖR BYGGANDE AV BRO OCH FÖRBILDNING AV TRAFIK
 T2 TILLFÄLLIGT NYTTJÄNDERÄTT FÖR UPPLAG AV MASSOR, JUSTERING AV SLANTER OCH BYGGANDE AV VILTSTÄNGSEL
 T3 TILLFÄLLIGT NYTTJÄNDERÄTT FÖR ANLÄGGANDE AV DAGVAITLEDNING OCH DIKE

SKYDDSÅTGÄRDER OCH FÖRSIKTIGHETSMÅTT

- MARKERING SKYDDSÅTGÄRD
- SK1 FAUNAPASSAGE AVSEDD FÖR KLÖVVILT OCH ANDRA STÖRRE DJUR
- SK2 PASSAGEMÖJLIGHET FÖR SMÅVILT SKA FINNAS
- SK3 VATTENSKYDD INOM LYCKEBYÅNS VATTENSKYDDSOMRÅDE
- SK4 VATTENSKYDD INOM JÄMJÖ VATTENSKYDDSOMRÅDE INKLUSIVE FUNKTIONSKRAV FÖR TÄTHET I DIKEN
- SK5 BULLERSKYDD, SKARM, HÖJD ÖVER NÄRMASTE VÄGBANA
- SK6 BULLERSKYDDSVALL, HÖJD ÖVER NÄRMASTE VÄGBANA
- SK7 ERBJUDANDE OM BULLERSKYDDSÅTGÄRDER UTANFÖR VÄGOMRÅDET I FORM AV FASADÅTGÄRD
- SK8 ERBJUDANDE OM BULLERSKYDDSÅTGÄRDER UTANFÖR VÄGOMRÅDET I FORM AV LOKALT SKYDD AV UTEPLATS
- SK9 VILTSTÄNGSEL, KOMPLETTERAS MED SKYDDSÅTGÄRD SÅ ATT GRODDJUR EJTÄN PASSERA
- SK10 DAMM FÖR GRODDJUR

VERKSAMHETER/ÅTGÄRDER SOM UNDANTAS FRÅN FÖRBUD ENLIGT MILJÖBALKEN


- MARKERING UNDANTAG
- UNDANTAGEN GÄLLER HELA PLANEN
- FÖRBUD SOM AVSER VERKSAMHET ELLER ÅTGÄRD INOM GENERELLT BIOTOPSKYDDSOMRÅDE (7:11 2 ST MB) GÄLLER INTE BYGGANDE AV ALLMÄN VÄG
- SKYLDIGHET ATT GÖRA ANMÄLAN FÖR SAMRÅD ENLIGT 12:6 MB GÄLLER INTE FÖR DE VERKSAMHETER OCH ÅTGÄRDER SOM BEHOVS FÖR ATT BYGGA VÄGEN OCH SOM FASTSTÄLLTS OCH INGÅR I VÄGOMRÅDET FÖR ALLMÄN VÄG ELLER OMRÅDE FÖR TILLFÄLLIG NYTTJÄNDERÄTT
- FÖRBUD MOT ÅTGÄRD INOM STRANDSKYDDSOMRÅDE (7:15) GÄLLER INTE BYGGANDE AV ALLMÄN VÄG

ÅTGÄRDER SOM UNDANTAS FRÅN KRAV PÅ BYGGLOV


BYGGLOV KRAVS INTE FÖR BULLERSKARMAR, GÄLLER SAMTLIGA SKARMAR INOM PLANEN

ÖVRIGA BETECKNINGAR PÅ PLANKARTAN

- 1/1000 NY VÄG, MED LÄNGDMÄTNINGSSTRECK OCH HÖJDSÄTTNING
- 10,0m VILTSTÄNGSEL
- MITTRÄCKE
- HÖJKAPACITETSSTRÄCKE
- FASTIGHET SOM INLÖSES
- INDRAGNING AV VÄG FRÅN ALLMÄNT UNDERHÅLL

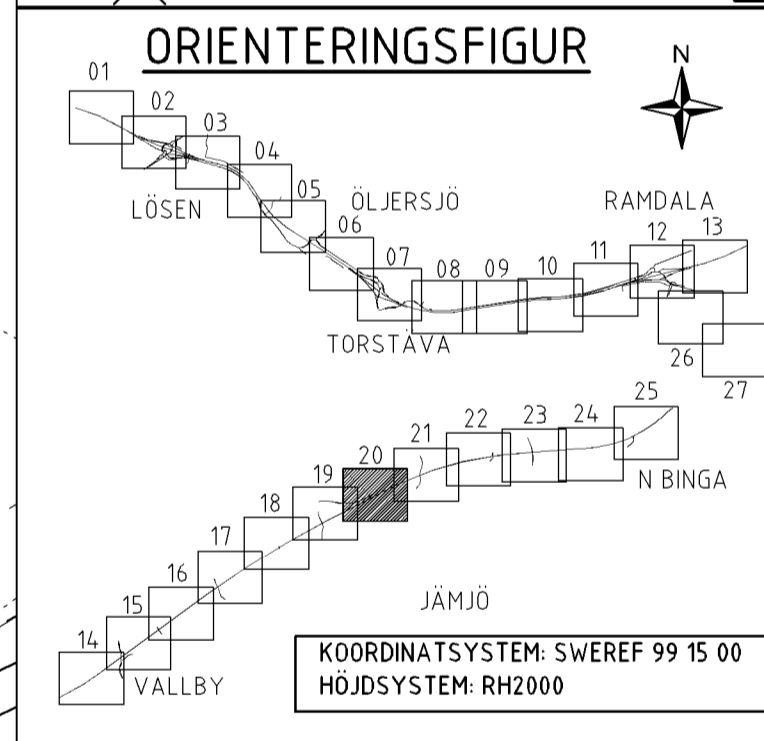

TYP AV PLAN		VÄGPLAN	
GRANSKNINGSSTATUS / SYFTE			
HANDLINGSTYP		FASTSTÄLLELSEHANDLING	
DATUM	2018-11-21	LEVERANS / ANDRINGS-PM	
OBJEKT			
E22, KARLSKRONA-KALMAR DELEN LÖSEN-JÄMJÖ			
DELOMRÅDE / BANDEL			
1			
ANLÄGGNINGSDEL			
OBJEKTNUMMER / KM		KONSTRUKTIONNUMMER	
V87914002			
BESTÄLLARE		LEVERANTÖR	
TRAFIKVERKET		wsp	
SKAPAD AV		UPPRAGSNUMMER	
MAGNUS LARSSON		10226257	
GODKÄND AV		AVDELNING	
ELIN DELVÉUS			
RITNINGSTYP			
PLAN			
TEKNIKOMRÅDE / INNEHÅLL			
BESKRIVNING			
PLANKARTA SEKTION 11/400-12/000			
SKALA	FORMAT	FÖRHÅLLNINGSNUMMER	
1:1000	A1		
RITNINGSNUMMER	BLAD	NÄSTA BLAD	BET
101T0220			

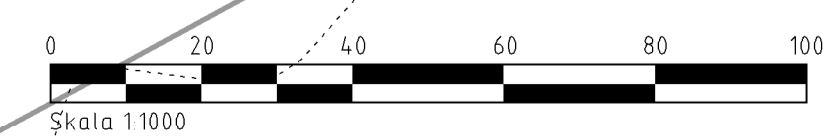

E:\VERKSADESK\PROJEKT\S\NOV026257\1 CAD\1 RITBES\VT0220DWG FLUTAD_2018-11-21_CBP_AV ANVÄNDARE_SPK.DWG