

TECKENFÖRKLARING

- Befintligt vägområde
- Nytt vägområde
- - - - - Fastighetsgräns
- - - - - Traktgräns
- ... Detalplanegräns
- Befintligt vägräcke
- Nytt vägräcke
- Rättighet
- Vattendrag
- Ytvattenskydd
- Befintlig vägkant
- Ny vägbana
- Inskränkt vägrätt
- Tillfälligt nyttjanderätt
- 1:14 Fastighetsbeteckning
- SÖRÅNG Traktnamn
- Befintlig vägtrumma
- Befintlig belysningsstolpe
- Längdmätning
- Byggnad

Koordinatsystem: SWEREF 99 16 30
Höjdsystem: RH 2000
Grundkarta uppdaterad: 2019-10-22

TYP AV PLAN			
<h1>VÄGPLAN</h1>			
GRANSKNINGSSTATUS / SYFTE			
HANDLINGSTYP			
DATUM	LEVERANS / ÄNDRINGS-PM		
2019-10-25			
OBJEKT			
VÄG 745			
BJURÅKER-NÄSVIKEN			
DELOMRÅDE / BANDEL			
BJURÅKER-NÄSVIKEN			
ANLÄGGNINGSDEL			
VÄG 745			
OBJEKTNUMMER / KM	KONSTRUKTIONSNUMMER		
146559			
BESTÄLLARE	LEVERANTOR		
TRAFIKVERKET	TYRÉNS		
SKAPAD AV	UPPDRAGSNUMMER		
D. MALANDER	277745		
GODKÄND AV	AVDELNING		
P. SVENSSON	VÄG/MARK		
RITNINGSTYP			
ILLUSTRATIONSKARTA			
TEKNIKOMRÅDE / INNEHÅLL			
VÄGUTFORMNING OCH TRAFIK			
BESKRIVNING			
KM 0/000-1/300			
SKALA	FORMAT	FÖRVALTNINGSNUMMER	
1:2000	A3FF		
RITINGSNUMMER	BLAD	NÄSTA BLAD	BET
1 01 T 05 01	1	2	




TECKENFÖRKLARING

- Befintligt vägområde
- - - - - Nytt vägområde
- - - - - Fastighetsgräns
- - - - - Traktgräns
- - - - - Detaljplanegräns
- Befintligt vägräcke
- - - - - Nytt vägräcke
- - - - - Rättighet
- - - - - Vattendrag
- Ytvattenskydd
- Befintlig vägkant
- Ny vägbana
- Inskränkt vägrätt
- Tillfälligt nyttjanderätt
- 1:14 Fastighetsbeteckning
- SÖRÅNG Traktnamn
- Befintlig vägtrumma
- Befintlig belysningsstolpe
- Längdmätning
- Byggnad

Koordinatsystem: SWEREF 99 16 30
 Höjdsystem: RH 2000
 Grundkarta uppdaterad: 2019-10-22

TYP AV PLAN			
VÄGPLAN			
GRANSKNINGSSTATUS / SYFTE			
HANDLINGSTYP			
DATUM		LEVERANS / ÄNDRINGS-PM	
2019-10-25			
OBJEKT			
VÄG 745			
BJURÅKER-NÄSVIKEN			
DELOMRÅDE / BANDEL			
BJURÅKER-NÄSVIKEN			
ANLÄGGNINGSDEL			
VÄG 745			
OBJEKTNUMMER / KM		KONSTRUKTIONSNUMMER	
146559			
BESTÄLLARE		LEVERANTÖR	
TRAFIKVERKET		TYRÉNS	
SKAPAD AV		UPPDRAGSNUMMER	
D. MALANDER		277745	
GODKÄND AV		AVDELNING	
P. SVENSSON		VÄG/MARK	
RITNINGSTYP			
ILLUSTRATIONSKARTA			
TEKNIKOMRÅDE / INNEHÅLL			
VÄGUTFORMNING OCH TRAFIK			
BESKRIVNING			
KM 1/300-2/700			
SKALA	FORMAT	FÖRVALTNINGSNUMMER	
1:2000	A3FF		
RITNINGSNUMMER	BLAD	NÄSTA BLAD	BET
1 01 T 05 02			

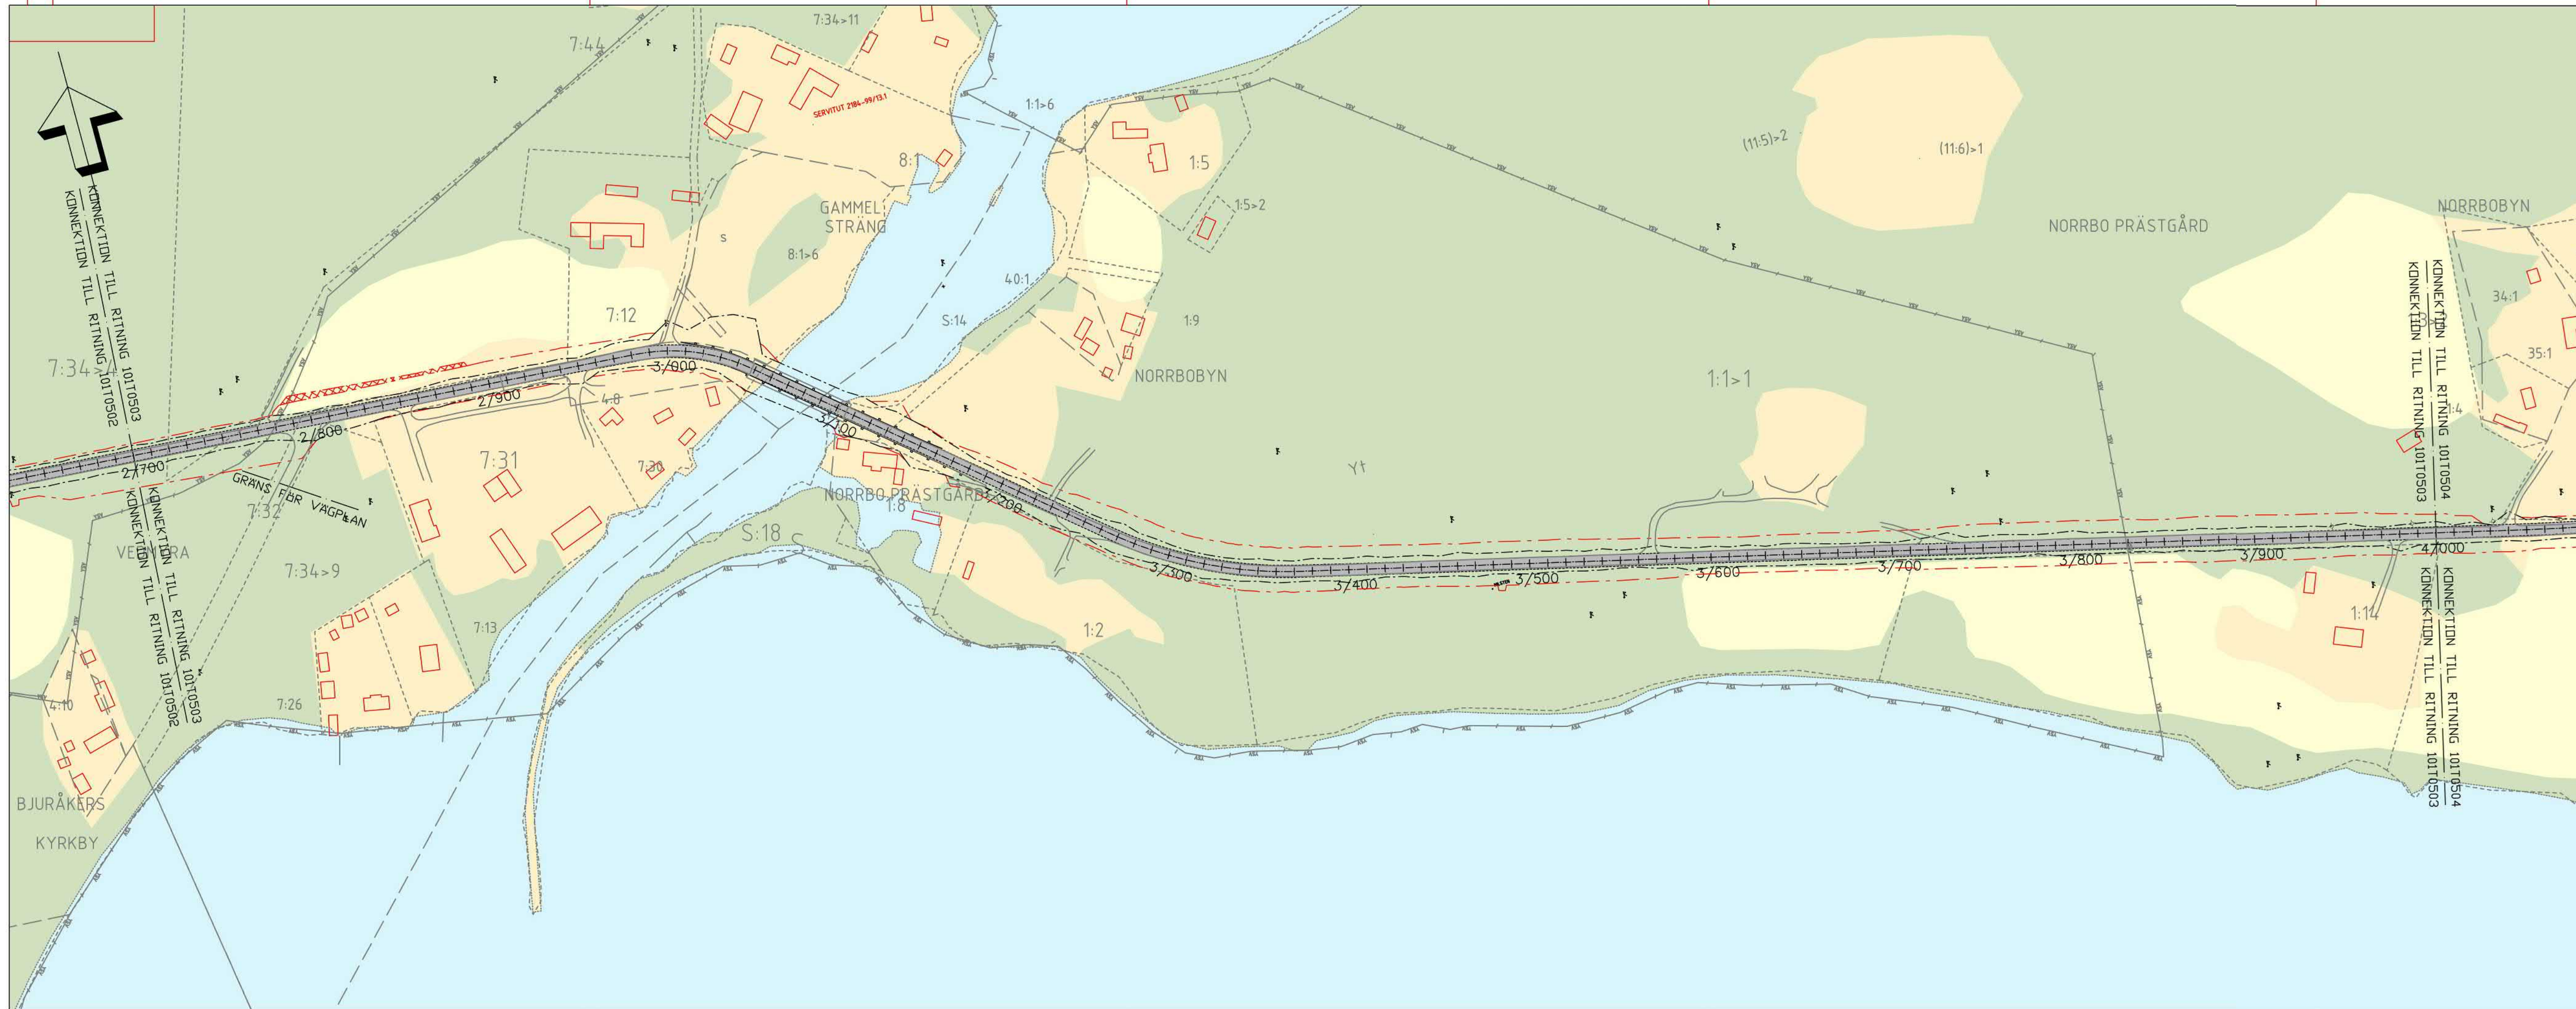


TECKENFÖRKLARING

- Befintligt vägområde
- - - - - Nytt vägområde
- - - - - Fastighetsgräns
- - - - - Traktgräns
- - - - - Detaljplanegräns
- Befintligt vägräcke
- Nytt vägräcke
- Rättighet
- Ytvattenskydd
- Befintlig vägkant
- Ny vägbana
- Inskränkt vägrätt
- Tillfälligt nyttjanderätt
- 1:14 Fastighetsbeteckning
- SÖRÅNG Traktnamn
- Befintlig vägtrumma
- Befintlig belysningsstolpe
- Längdmätning
- Byggnad

0/200

Koordinatsystem: SWEREF 99 16 30
Höjdsystem: RH 2000
Grundkarta uppdaterad: 2019-10-22


TYP AV PLAN			
VÄGPLAN			
GRANSKNINGSSTATUS / SYFTE			
HANDLINGSTYP			
DATUM		LEVERANS / ÄNDRINGS-PM	
2019-10-25			
OBJEKT			
VÄG 745			
BJURÅKER-NÄSVIKEN			
DELOMRÅDE / BANDEL			
BJURÅKER-NÄSVIKEN			
ANLÄGGNINGSDEL			
VÄG 745			
OBJEKTNUMMER / KM	KONSTRUKTIONSNUMMER		
146559			
BESTÄLLARE	LEVERANTÖR		
TRAFIKVERKET	TYRÉNS		
SKAPAD AV	UPPDRAGSNUMMER		
D. MALANDER	277745		
GODKÄND AV	AVDELNING		
P. SVENSSON	VÄG/MARK		
RITNINGSTYP			
ILLUSTRATIONSKARTA			
TEKNIKOMRÅDE / INNEHÅLL			
VÄGUTFORMNING OCH TRAFIK			
BESKRIVNING			
KM 2/700-4/000			
SKALA	FORMAT	FÖRVALTNINGSNUMMER	
1:2000	A3FF		
RITNINGSNUMMER	BLAD	NÄSTA BLAD	BET
1 01 T 05 03			

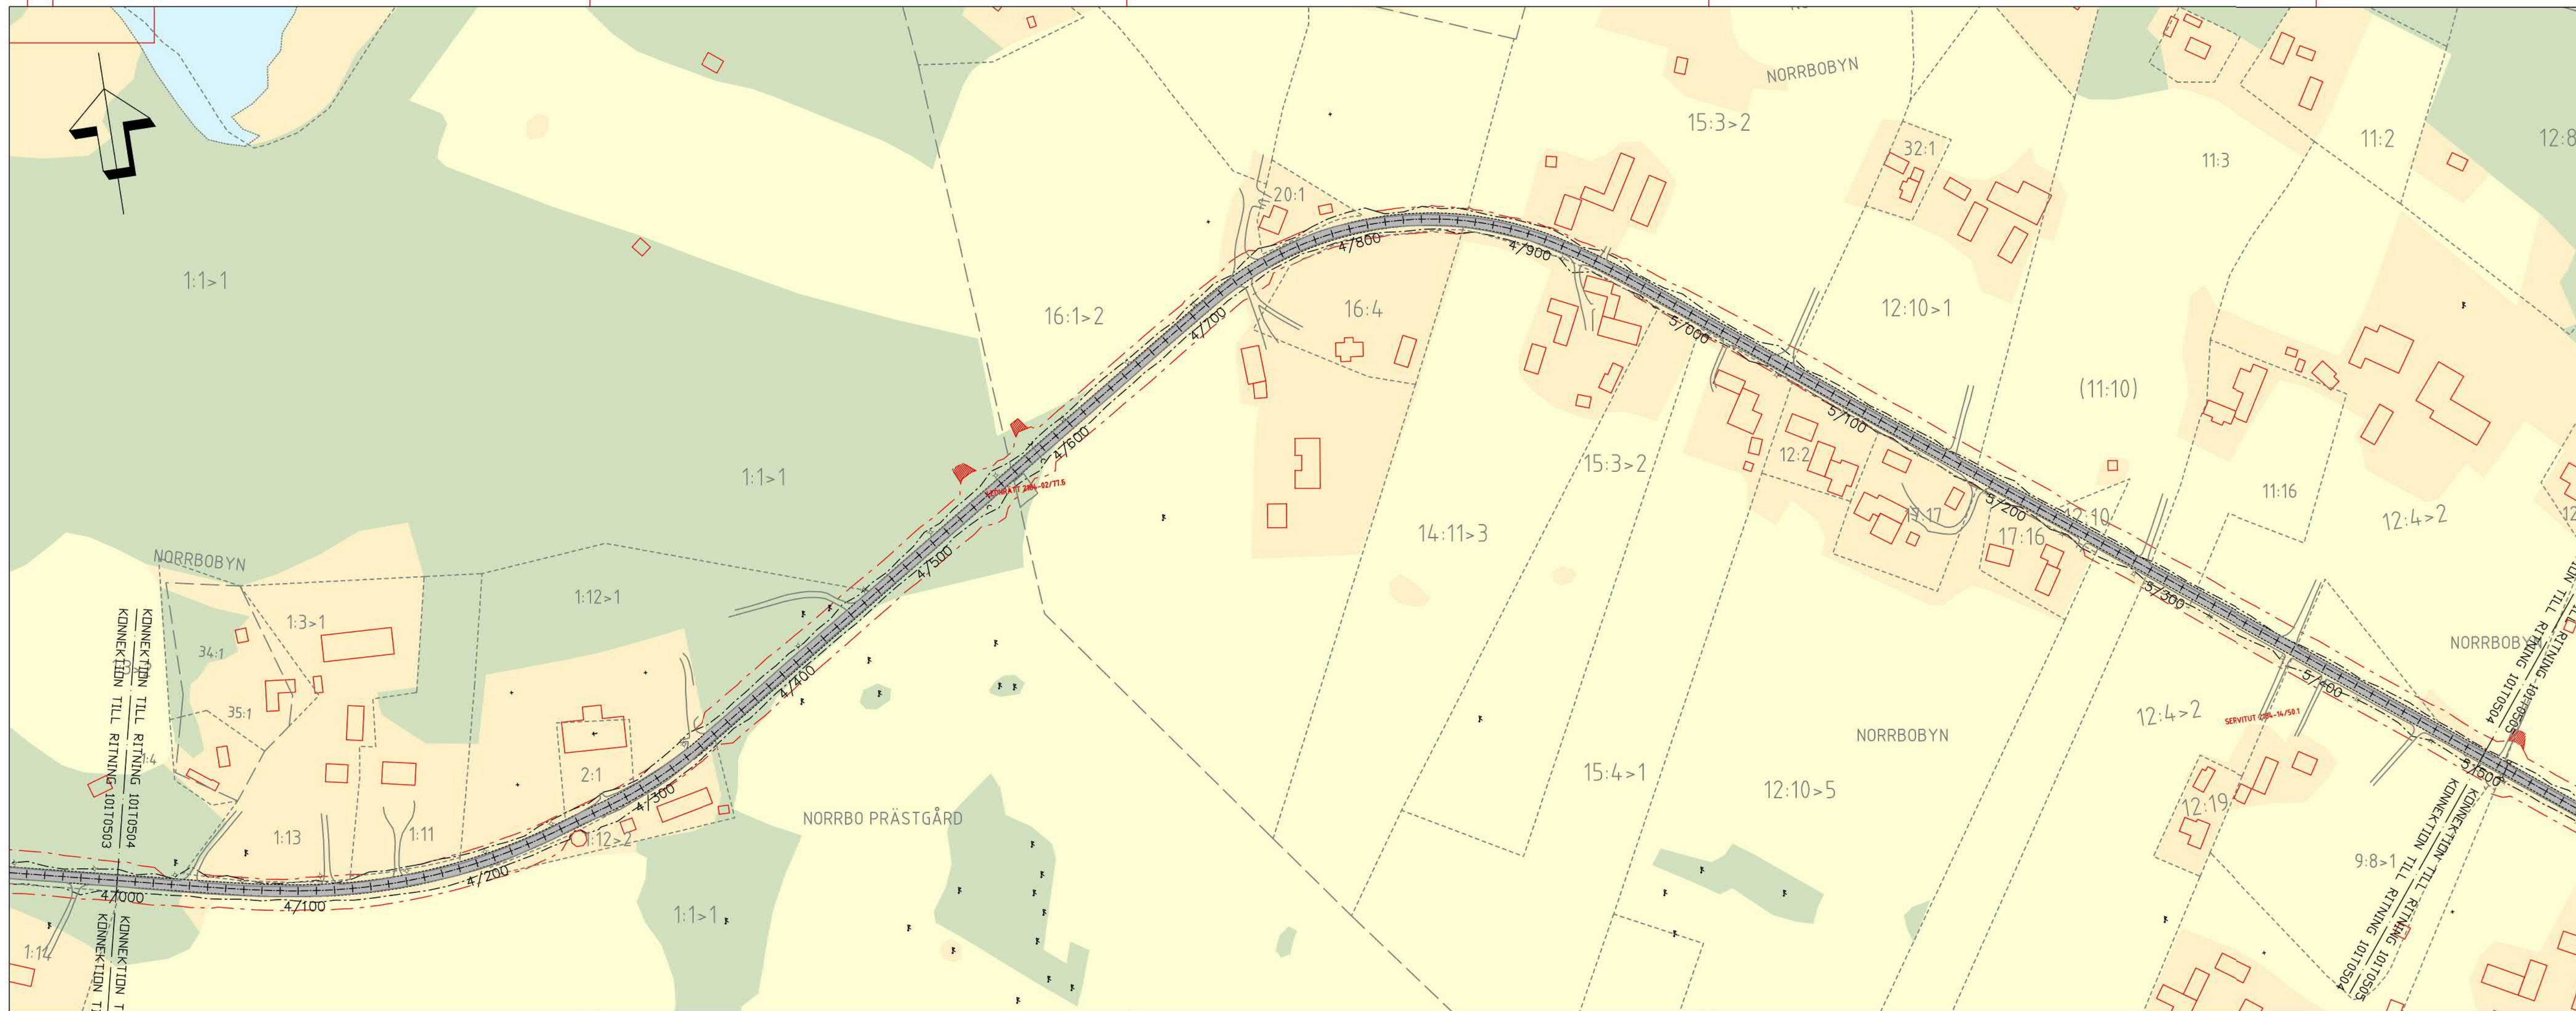

TECKENFÖRKLARING	
	Befintligt vägområde
	Nytt vägområde
	Fastighetsgräns
	Traktgräns
	Detaljplanegräns
	Befintligt vägräcke
	Nytt vägräcke
	Rättighet
	Vattendrag
	Ytvattenskydd
	Befintlig vägkant
	Ny vägbana
	Inskränkt vägrätt
	Tillfälligt nytt janderätt
	Fastighetsbeteckning
	1:14 SÖRÅNG
	Traktnamn
	Befintlig vägtrumma
	Befintlig belysningsstolpe
	Längdmätning
	Byggnad

Koordinatssystem: SWEREF 99 16 30
 Höjdsystem: RH 2000
 Grundkarta uppdaterad: 2019-10-22

TYP AV PLAN		VÄGPLAN	
GRANSKNINGSSTATUS / SYFTE			
HANDLINGSTYP			
DATUM	2019-10-25	LEVERANS / ÄNDRINGS-PM	
OBJEKT	VÄG 745 BJURÅKER-NÄSVIKEN		
DELOMRÅDE / BANDEL	BJURÅKER-NÄSVIKEN		
ANLÄGGNINGSDEL	VÄG 745		
OBJEKTNUMMER / KM	146559	KONSTRUKTIONSNUMMER	
BESTÄLLARE	TRAFIKVERKET	LEVERANTÖR	TYRÉNS
SKAPAD AV	D. MALANDER	UPPDRAGSNUMMER	277745
GODKÄND AV	P. SVENSSON	AVDELNING	VÄG/MARK
RITNINGSTYP	ILLUSTRATIONSKARTA		
TEKNIKOMRÅDE / INNEHÅLL	VÄGUTFORMNING OCH TRAFIK		
BESKRIVNING	KM 4/000-5/500		
SKALA	1:2000	FORMAT	A3FF
RITNINGSNUMMER	1 01 T 05 04	BLAD	NÄSTA BLAD
		BET	

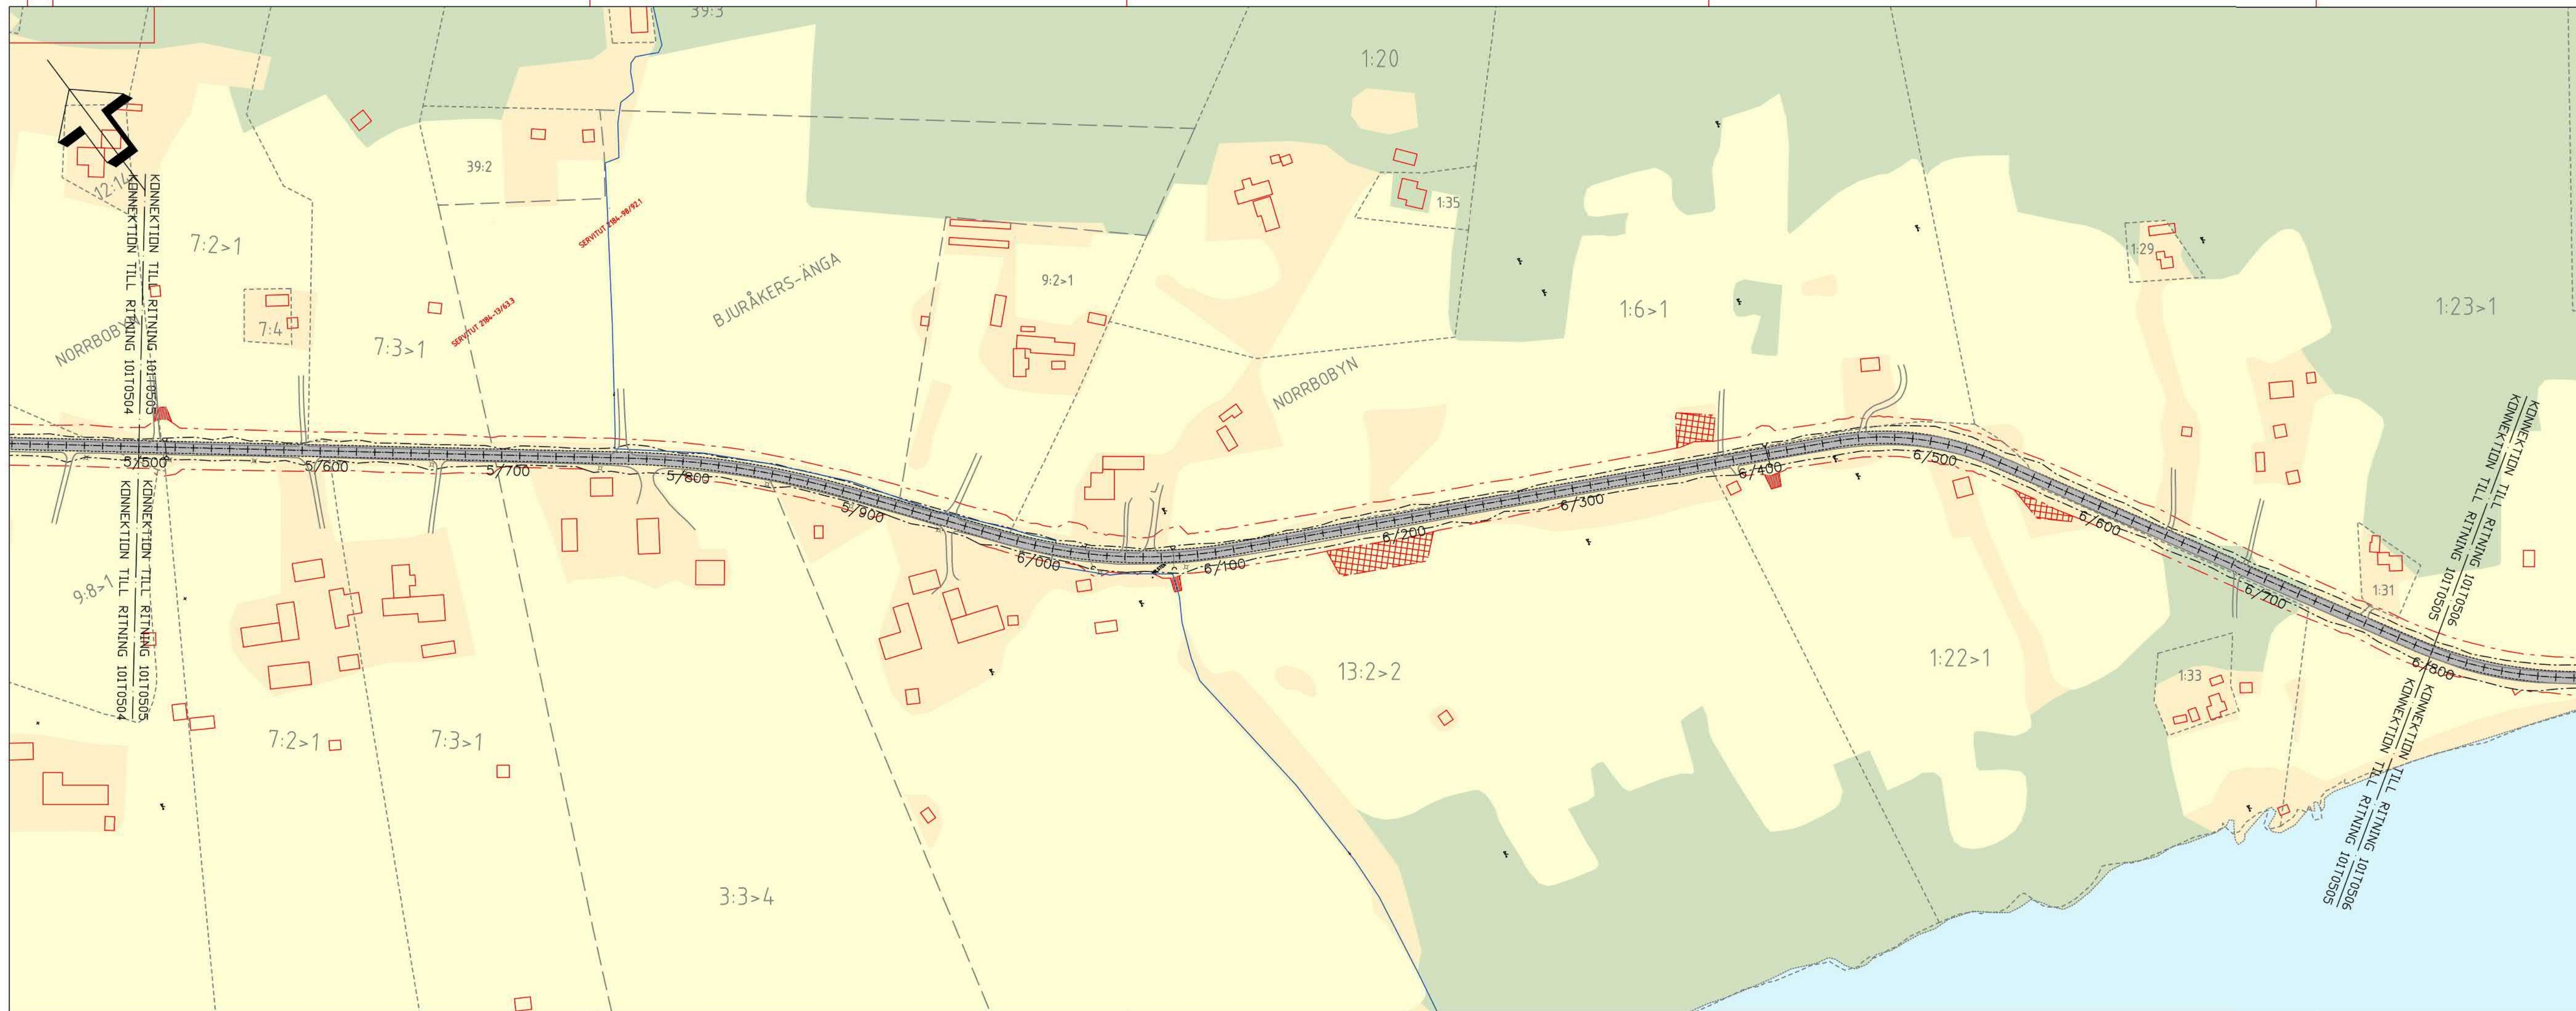

TECKENFÖRKLARING


- Befintligt vägområde
- Nytt vägområde
- Fastighetsgräns
- Traktgräns
- Detalplanegräns
- Befintligt vägräcke
- Nytt vägräcke
- Rättighet
- Vattendrag
- Ytvattenskydd
- Befintlig vägkant
- Ny vägbana
- Inskränkt vägrätt
- Tillfälligt nyttjanderätt
- Fastighetsbeteckning
- Traktnamn
- Befintlig vägtrumma
- Befintlig belysningsstolpe
- Längdmätning
- Byggnad

1:14
SÖRÅNG

0/200

Koordinatsystem: SWEREF 99 16 30
Höjdsystem: RH 2000
Grundkarta uppdaterad: 2019-10-22

TYP AV PLAN		VÄGPLAN
GRANSKNINGSSTATUS / SYFTE		
HANDLINGSTYP		
DATUM	LEVERANS / ANDRINGS-PM	
2019-10-25		
OBJEKT	VÄG 745	
	BJURÅKER-NÄSVIKEN	
DELOMRÅDE / BANDEL	BJURÅKER-NÄSVIKEN	
ANLÄGGNINGSDEL	VÄG 745	
OBJEKTNUMMER / KM	KONSTRUKTIONSNUMMER	
146559		
BESTÄLLARE	LEVERANTÖR	
TRAFIKVERKET	TYRÉNS	
SKAPAD AV	UPPDRAGSNUMMER	
D. MALANDER	277745	
GODKÄND AV	AVDELNING	
P. SVENSSON	VÄG/MARK	
RITNINGSTYP	ILLUSTRATIONSKARTA	
TEKNIKOMRÅDE / INNEHÅLL	VÄGUTFORMNING OCH TRAFIK	
BESKRIVNING	KM 5/500-6/800	
SKALA	FORMAT	FÖRVALTNINGSNUMMER
1:2000	A3FF	
RITNINGSNUMMER	BLAD	NÄSTA BLAD
1 01 T 05 05		BET

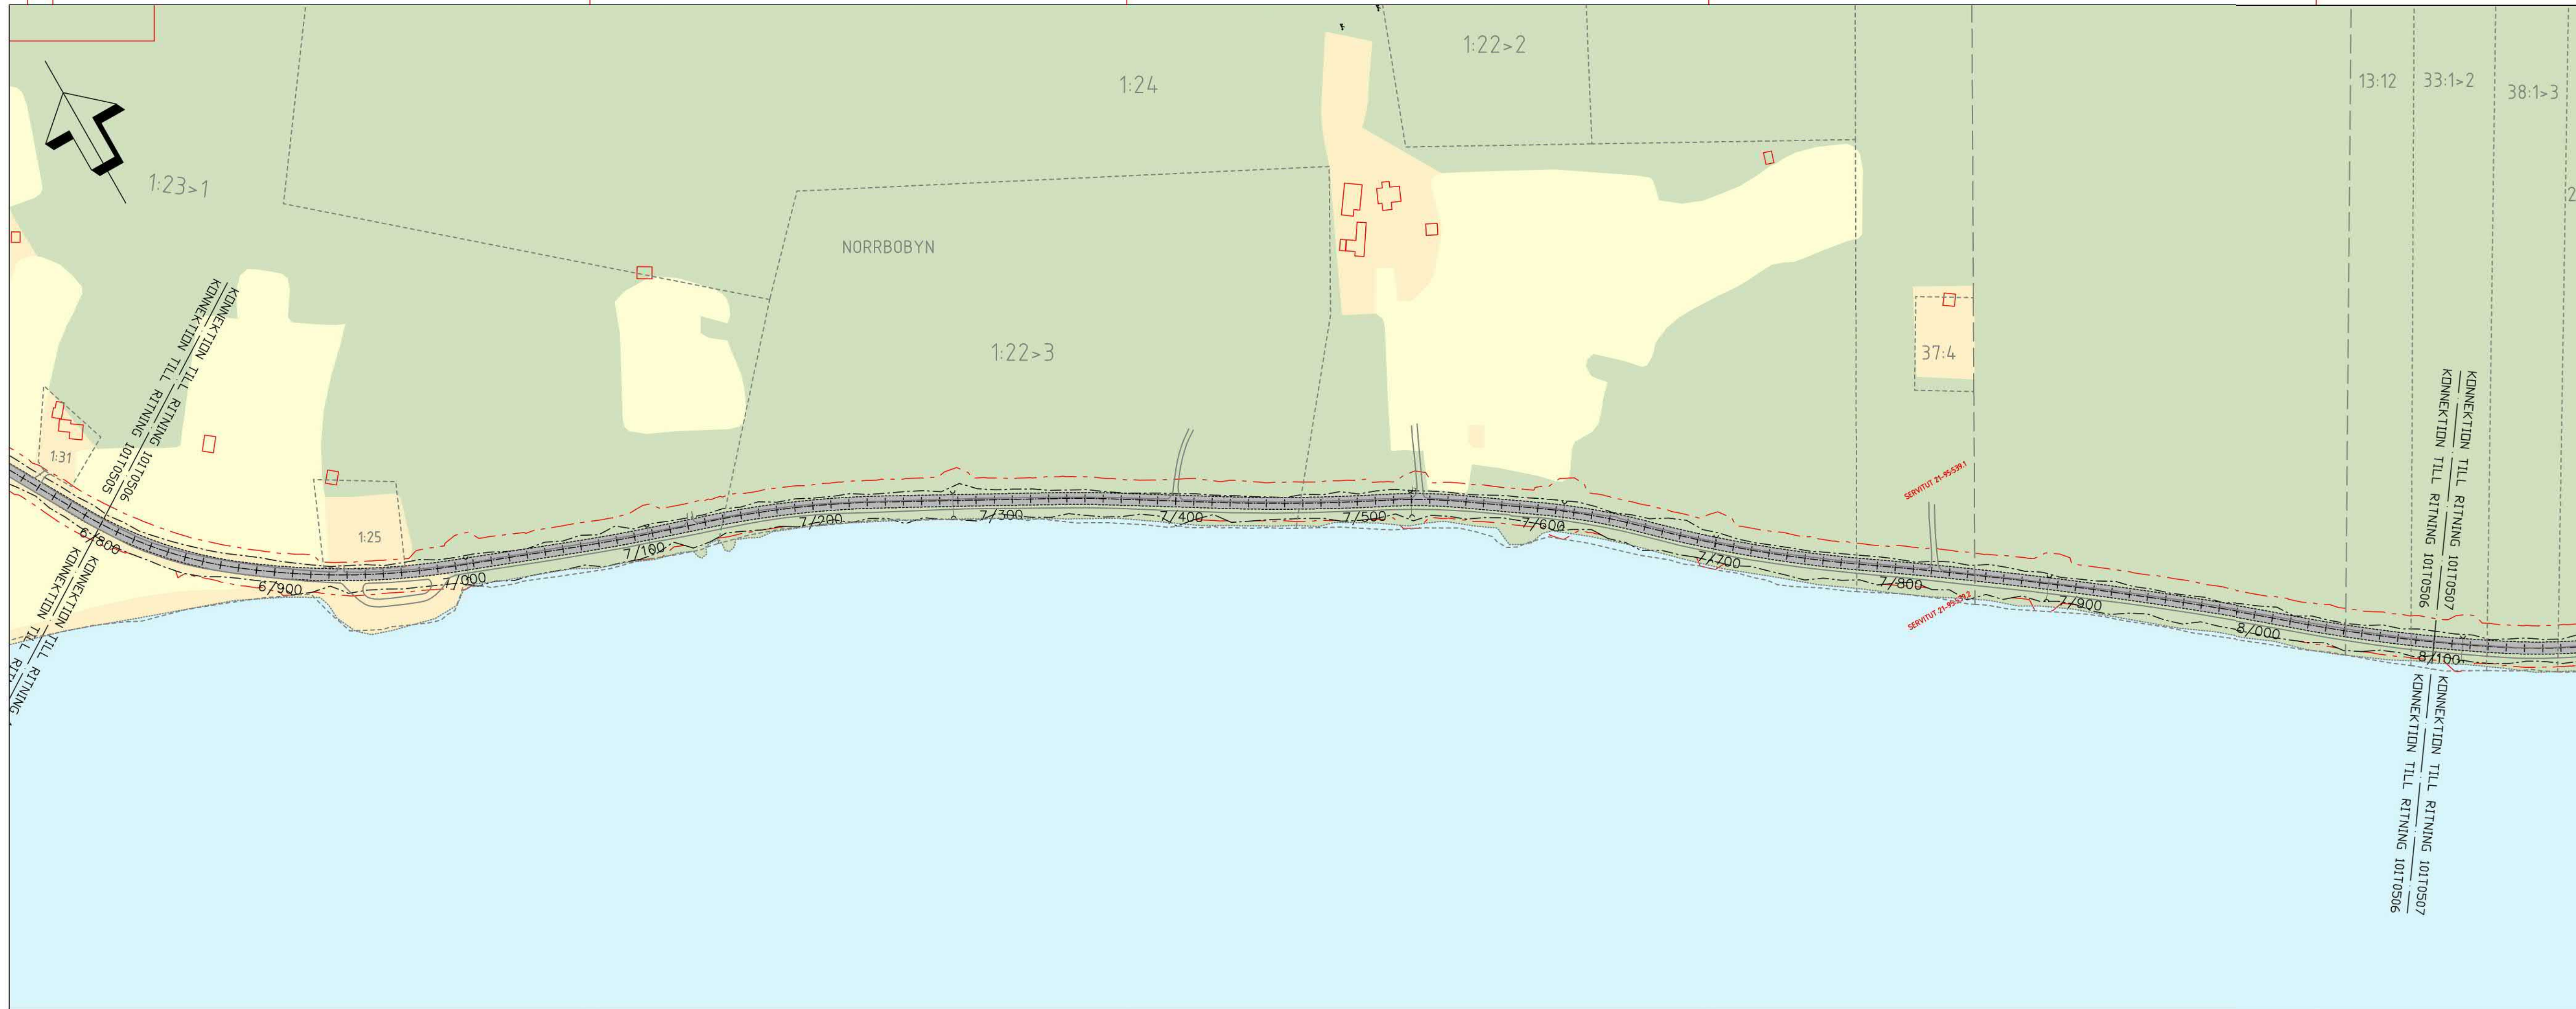

TECKENFÖRKLARING

- Befintligt vägområde
- - - - - Nytt vägområde
- - - - - Fastighetsgräns
- - - - - Traktgräns
- - - - - Detaljplanegräns
- Befintligt vägräcke
- - - - - Nytt vägräcke
- Rättighet
- Vattendrag
- Ytvattenskydd
- Befintlig vägkant
- Ny vägbana
- Inskränkt vägrätt
- Tillfälligt nyttjanderätt
- 1:14 Fastighetsbeteckning
- SÖRÅNG Traktnamn
- Befintlig vägtrumma
- Befintlig belysningsstolpe
- 0/200 Längdmätning
- Byggnad

Koordinatsystem: SWEREF 99 16 30
Höjdsystem: RH 2000
Grundkarta uppdaterad: 2019-10-22

TYP AV PLAN		VÄGPLAN
GRANSKNINGSSTATUS / SYFTE		
HANDLINGSTYP		
DATUM	LEVERANS / ÄNDRINGS-PM	
2019-10-25		
OBJEKT	VÄG 745	
	BJURÅKER-NÄSVIKEN	
DELOMRÅDE / BANDEL	BJURÅKER-NÄSVIKEN	
ANLÄGGNINGSDEL	VÄG 745	
OBJEKTNUMMER / KM	KONSTRUKTIONSNUMMER	
146559		
BESTÄLLARE	LEVERANTÖR	
TRAFIKVERKET	TYRENS	
SKAPAD AV	UPPDRAGSNUMMER	
D. MALANDER	277745	
GODKÄND AV	AVDELNING	
P. SVENSSON	VÄG/MARK	
RITNINGSTYP		
ILLUSTRATIONSKARTA		
TEKNIKOMRÅDE / INNEHÅLL		
VÄGUTFORMNING OCH TRAFIK		
BESKRIVNING		
KM 6/800-8/100		
SKALA	FORMAT	FÖRVALTNINGSNUMMER
1:2000	A3FF	
RITNINGSNUMMER	BLAD	NÄSTA BLAD
1 01 T 05 06		BET




TECKENFÖRKLARING

- Befintligt vägområde
- - - - - Nytt vägområde
- Fastighetsgräns
- Traktgräns
- Detaljplanegräns
- Befintligt vägräcke
- Nytt vägräcke
- Rättighet
- Vattendrag
- Ytvattenskydd
- Befintlig vägkant
- Ny vägbana
- Inskränkt vägrätt
- Tillfälligt nytt janderätt
- Fastighetsbeteckning
- 1:14 SÖRÅNG Traktnamn
- Befintlig vägtrumma
- Befintlig belysningsstolpe
- 0/200 Längdmätning
- Byggnad

Koordinatsystem: SWEREF 99 16 30
 Höjdsystem: RH 2000
 Grundkarta uppdaterad: 2019-10-22

TYP AV PLAN			
VÄGPLAN			
GRANSKNINGSSTATUS / SYFTE			
HANDLINGSTYP			
DATUM 2019-10-25		LEVERANS / ÄNDRINGS-PM	
OBJEKT VÄG 745 BJURÅKER-NÄSVIKEN			
DELOMRÅDE / BANDEL BJURÅKER-NÄSVIKEN			
ANLÄGGNINGDEL VÄG 745			
OBJEKTNUMMER / KM 146559	KONSTRUKTIONSNUMMER		
BESTÄLLARE TRAFIKVERKET	LEVERANTÖR TYRÉNS		
SKAPAD AV D. MALANDER	UPPDRAGSNUMMER 277745		
GODKÄND AV P. SVENSSON	AVDELNING VÄG/MARK		
RITNINGSTYP ILLUSTRATIONSKARTA			
TEKNIKOMRÅDE / INNEHÅLL VÄGUTFORMNING OCH TRAFIK			
BESKRIVNING KM 8/100-9/400			
SKALA 1:2000	FORMAT A3FF	FÖRVALTNINGSNUMMER	
RITNINGSNUMMER 1 01 T 05 07	BLAD	NÄSTA BLAD	BET

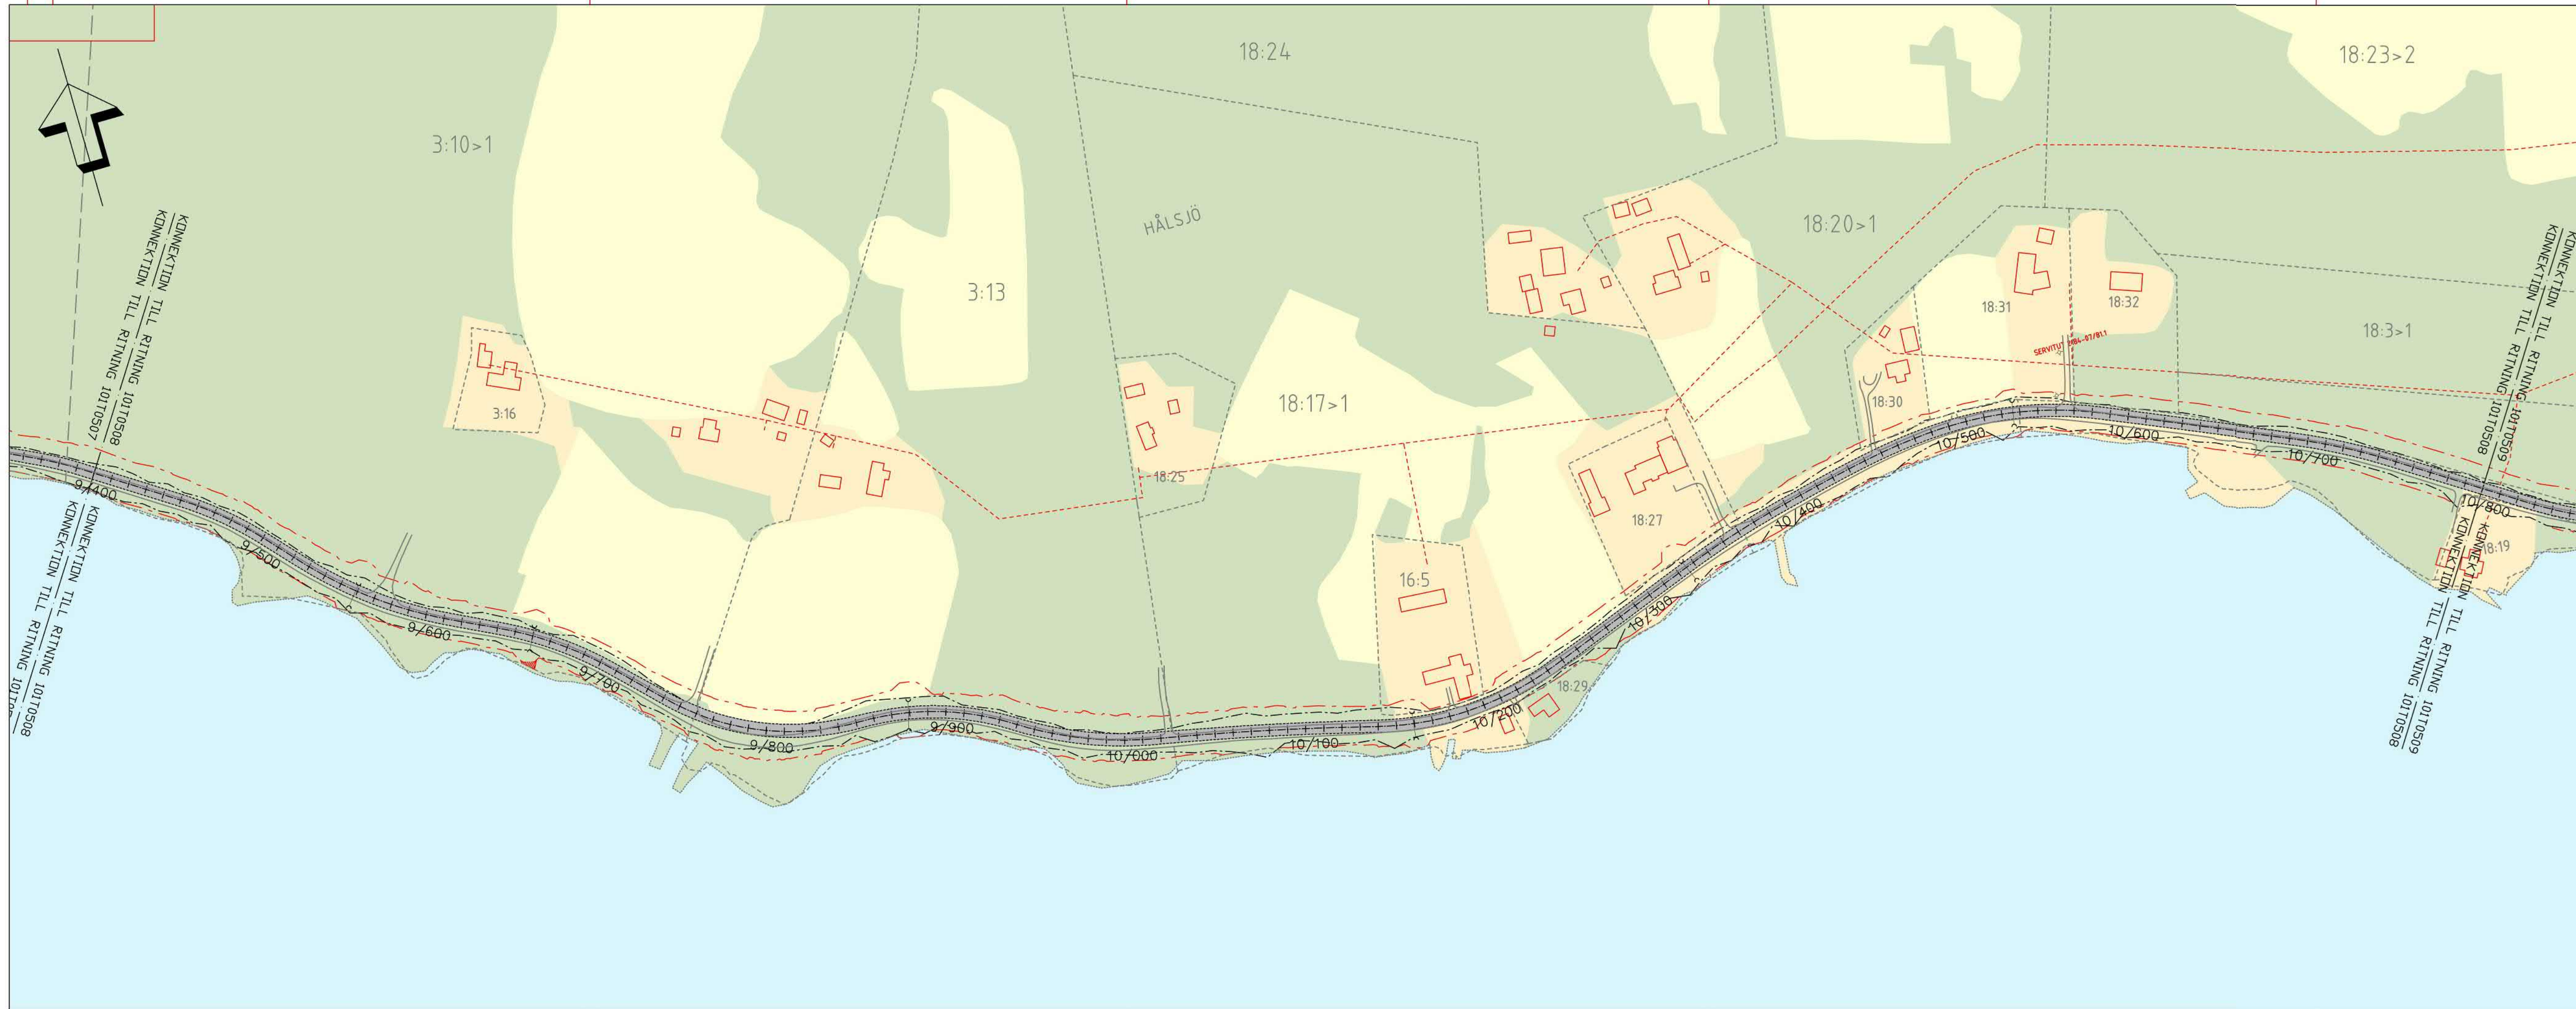

TECKENFÖRKLARING

- Befintligt vägområde
- - - - - Nytt vägområde
- Fastighetsgräns
- - - - - Traktgräns
- Detaljplanegräns
- Befintligt vägräcke
- Nytt vägräcke
- Rättighet
- Vattendrag
- Ytvattenskydd
- Befintlig vägkant
- Ny vägkana
- Inskränkt vägrätt
- Tillfälligt nyttjanderätt
- Fastighetsbeteckning
- 1:14 SÖRÅNG
- Befintlig vägtrumma
- Befintlig belysningsstolpe
- Längdmätning
- Byggnad

Koordinatsystem: SWEREF 99 16 30
 Höjdsystem: RH 2000
 Grundkarta uppdaterad: 2019-10-22


TYP AV PLAN			
VÄGPLAN			
GRANSKNINGSSTATUS / SYFTE			
HANDLINGSTYP			
DATUM		LEVERANS / ANDRINGS-PM	
2019-10-25			
OBJEKT			
VÄG 745			
BJURÅKER-NÄSVIKEN			
DELOMRÅDE / BANDEL			
BJURÅKER-NÄSVIKEN			
ANLÄGGNINGSDEL			
VÄG 745			
OBJEKTNUMMER / KM	KONSTRUKTIONSNUMMER		
146559			
BESTÄLLARE	LEVERANTÖR		
TRAFIKVERKET	TYRÉNS		
SKAPAD AV	UPPDAGSNUMMER		
D. MALANDER	277745		
GODKÄND AV	AVDELNING		
P. SVENSSON	VÄG/MARK		
RITNINGSTYP			
ILLUSTRATIONSKARTA			
TEKNIKOMRÅDE / INNEHÅLL			
VÄGUTFORMNING OCH TRAFIK			
BESKRIVNING			
KM 9/400-10/800			
SKALA	FORMAT	FÖRVALTNINGSNUMMER	
1:2000	A3FF		
RITNINGSNUMMER	BLAD	NÄSTA BLAD	BET
1 01 T 05 08			



TECKENFÖRKLARING	
	Befintligt vägområde
	Nytt vägområde
	Fastighetsgräns
	Traktgräns
	Detaljplanegräns
	Befintligt vägräcke
	Nytt vägräcke
	Rättighet
	Vattendrag
	Ytvattenskydd
	Befintlig vägkant
	Ny vägbana
	Inskränkt vägrätt
	Tillfälligt nyttjanderätt
	Fastighetsbeteckning
	1:14 Traktnamn
	Befintlig vägtrumma
	Befintlig belyningsstolpe
	Längdmätning
	Byggnad

Koordinatystem: SWEREF 99 16 30
 Höjdsystem: RH 2000
 Grundkarta uppdaterad: 2019-10-22

TYP AV PLAN		VÄGPLAN	
GRANSKNINGSSTATUS / SYFTE			
HANDLINGSTYP			
DATUM	2019-10-25		
OBJEKT	VERANS / ÄNDRINGS-PM		
VÄG 745			
BJURÅKER-NÄSVIKEN			
DELOMRÅDE / BANDEL			
BJURÅKER-NÄSVIKEN			
ANLÄGGNINGDEL			
VÄG 745			
OBJEKTNUMMER / KM	146559		
KONSTRUKTIONSNUMMER			
BESTÄLLARE	LEVERANTÖR		
SKAPAD AV	D. MALANDER	UPPDRAGSNUMMER	277745
GODKÄND AV	P. SVENSSON	AVDELNING	VÄG/MARK
RITNINGSTYP			
ILLUSTRATIONSKARTA			
TEKNIKOMRÅDE / INNEHÅLL			
VÄGUTFORMNING OCH TRAFIK			
BESKRIVNING			
KM 10/800-12/100			
SKALA	1:2000	FORMAT	A3FF
RITNINGSNUMMER	1 01 T 05 09	FÖRVALTNINGSNUMMER	
BLAD		NÄSTA BLAD	BET

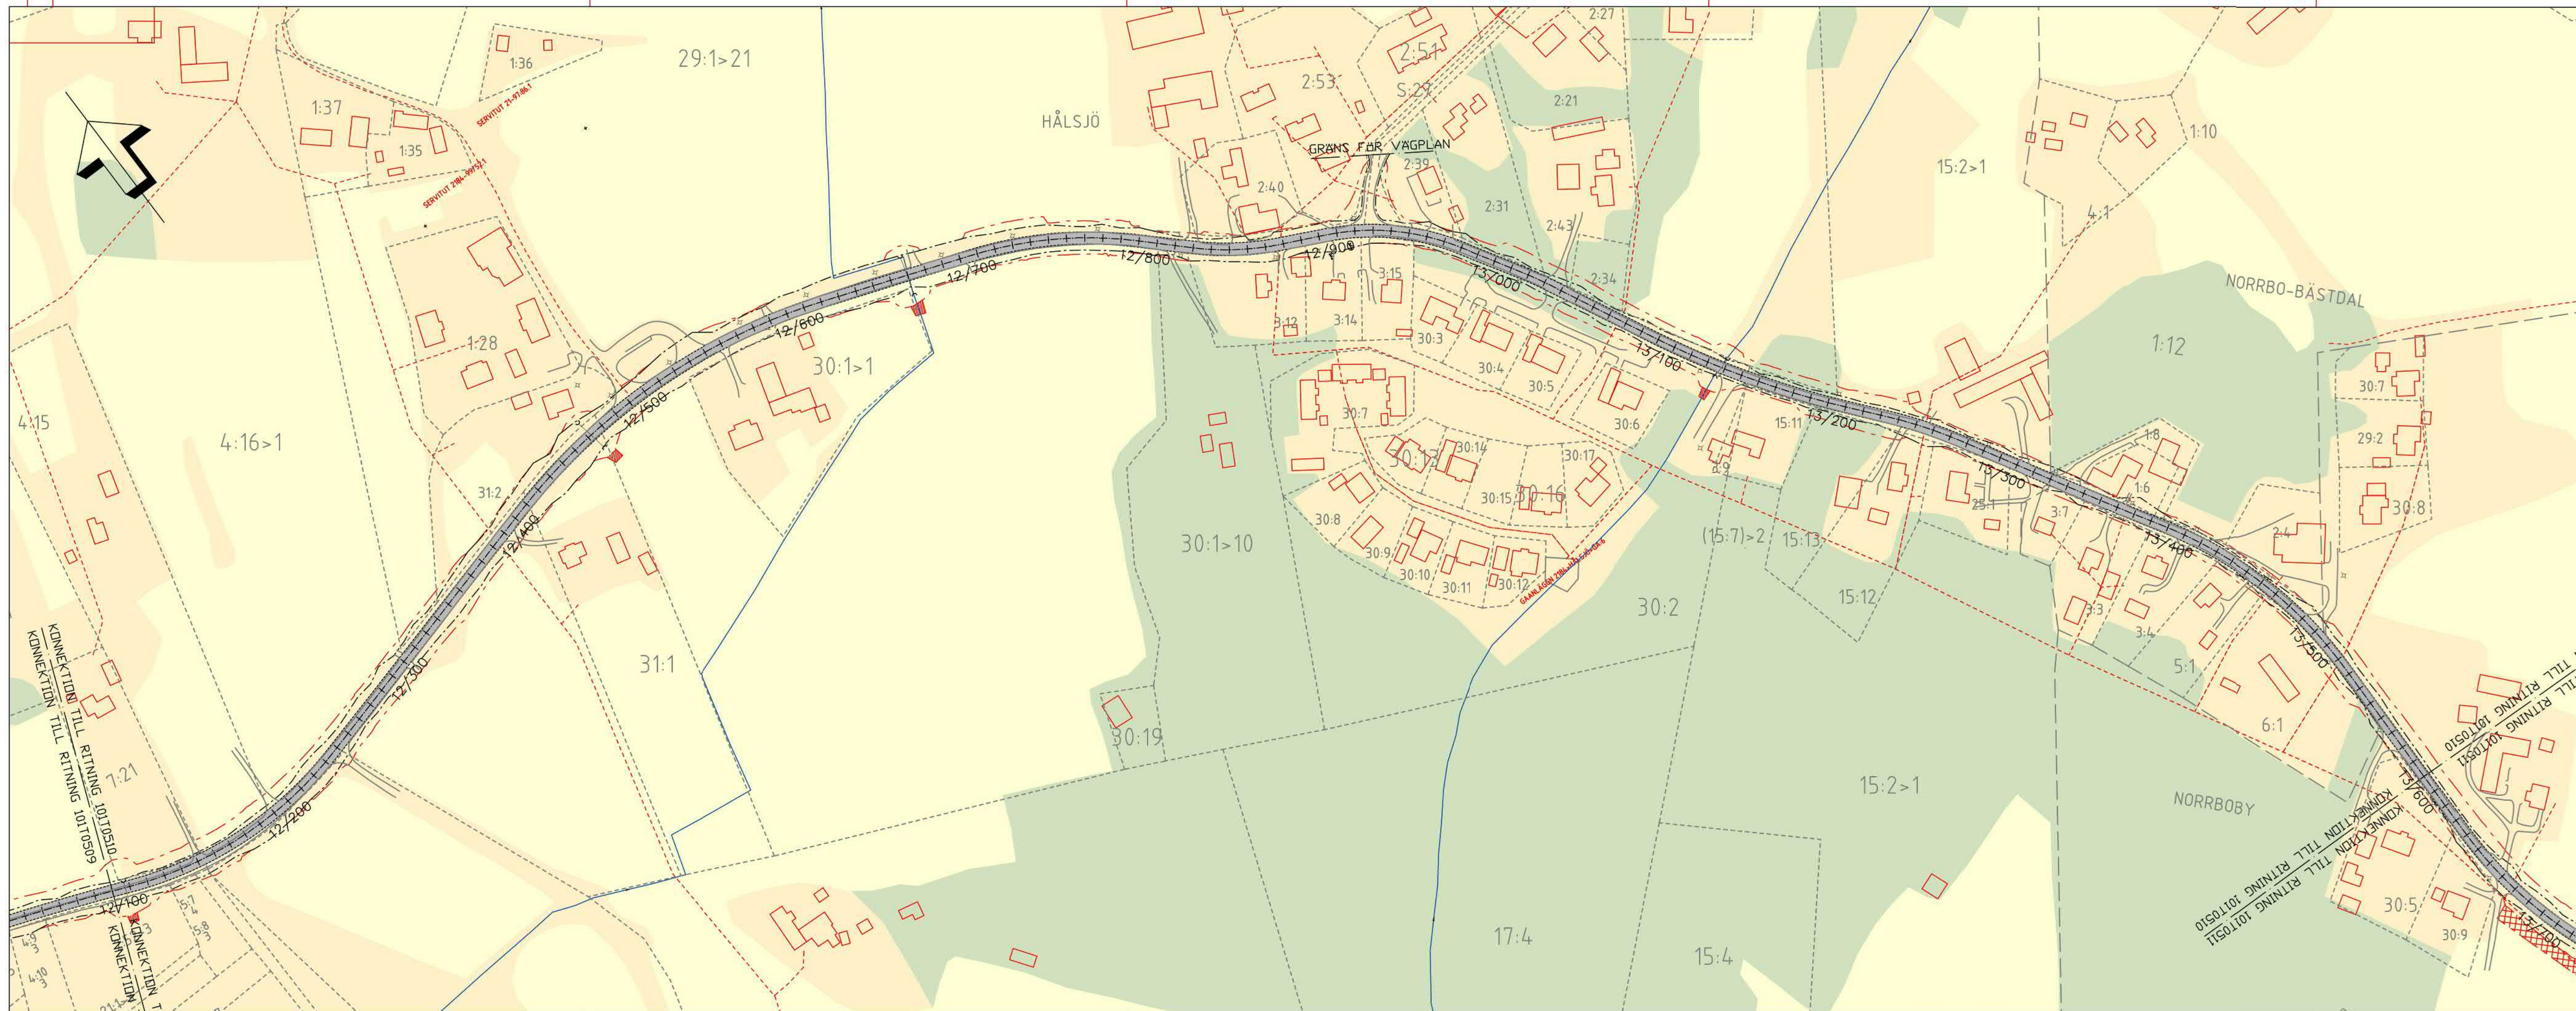


TECKENFÖRKLARING

- Befintligt vägområde
- - - - - Nytt vägområde
- - - - - Fastighetsgräns
- - - - - Traktgräns
- - - - - Detaljplanegräns
- Befintligt vägräcke
- - - - - Nytt vägräcke
- - - - - Rättighet
- - - - - Ytvattenskydd
- - - - - Befintlig vägkant
- - - - - Ny vägbana
- Inskränkt vägrätt
- ▨ Tillfälligt nyttjanderätt
- Fastighetsbeteckning
- 1:14 SÖRÅNG Traktnamn
- Befintlig vägtrumma
- ◆ Befintlig belysningsstolpe
- 0/200 Längdmätning
- Byggnad

Koordinatsystem: SWEREF 99 16 30
 Höjdsystem: RH 2000
 Grundkarta uppdaterad: 2019-10-22

TYP AV PLAN			
VÄGPLAN			
GRANSKNINGSSTATUS / SYFTE			
HANDLINGSTYP			
DATUM		LEVERANS / ÄNDRINGS-PM	
2019-10-25			
OBJEKT			
VÄG 745			
BJURÅKER-NÄSVIKEN			
DELOMRÅDE / BANDEL			
BJURÅKER-NÄSVIKEN			
ANLÄGGNINGDEL			
VÄG 745			
OBJEKTNUMMER / KM		KONSTRUKTIONSNUMMER	
146559			
BESTÄLLARE		LEVERANTÖR	
SKAPAD AV		UPPDRAGSNUMMER	
D. MALANDER		277745	
GODKÄND AV		AVDELNING	
P. SVENSSON		VÄG/MARK	
RITNINGSTYP			
ILLUSTRATIONSKARTA			
TEKNIKOMRÅDE / INNEHÅLL			
VÄGUTFORMNING OCH TRAFIK			
BESKRIVNING			
KM 12/100-13/600			
SKALA	FORMAT	FÖRVALTNINGSNUMMER	
1:2000	A3FF		
RITNINGSNUMMER	BLAD	NÄSTA BLAD	BET
1 01 T 05 10			

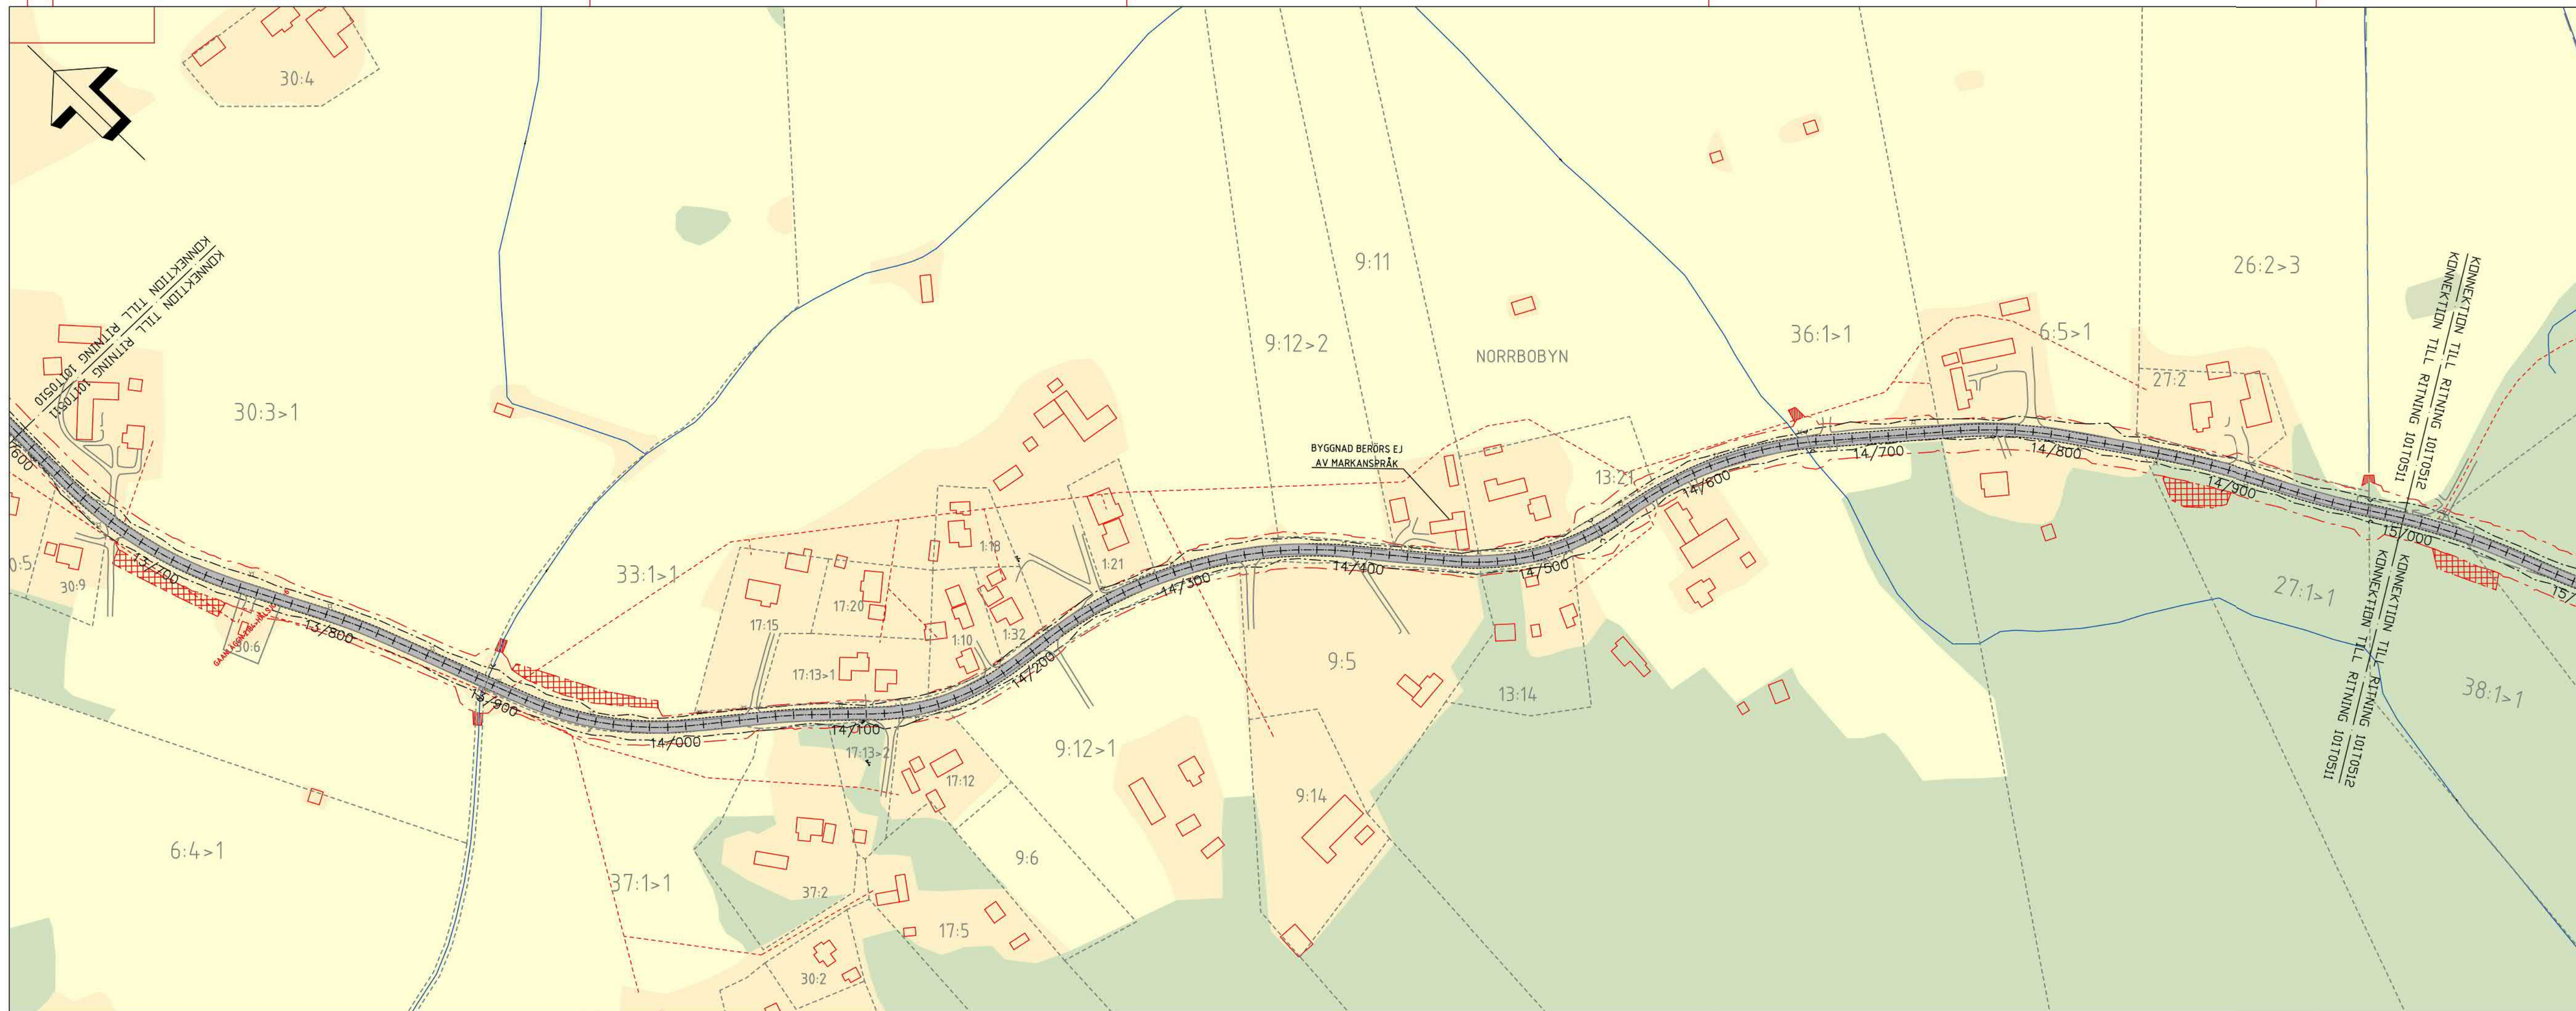

TECKENFÖRKLARING

- Befintligt vägområde
- Nytt vägområde
- Fastighetsgräns
- Traktgräns
- Detaljplanegräns
- Befintligt vägräcke
- Nytt vägräcke
- Rättighet
- Ytvattenskydd
- Befintlig vägkant
- Ny vägbana
- Inskränkt vägrätt
- Tillfälligt nyttjanderätt
- Fastighetsbeteckning
- 1:14 SÖRÅNG Traktnamn
- Befintlig vägtrumma
- Befintlig belysningsstolpe
- Längdmätning
- Byggnad

Koordinatsystem: SWEREF 99 16 30
 Höjdsystem: RH 2000
 Grundkarta uppdaterad: 2019-10-22

TYP AV PLAN			
VÄGPLAN			
GRANSKNINGSSTATUS / SYFTE			
HANDLINGSTYP			
DATUM 2019-10-25		LEVERANS / ANDRINGS-PM	
OBJEKT VÄG 745 BJURÅKER-NÄSVIKEN			
DELOMRÅDE / BANDEL BJURÅKER-NÄSVIKEN			
ANLÄGGNINGSDDEL VÄG 745			
OBJEKTNUMMER / KM 146559	KONSTRUKTIONSNUMMER		
BESTÄLLARE TRAFIKVERKET	LEVERANTÖR TYRÉNS		
SKAPAD AV D. MALANDER	UPPDAGSNUMMER 277745		
GODKÄND AV P. SVENSSON	AVDELNING VÄG/MARK		
RITNINGSTYP ILLUSTRATIONSKARTA			
TEKNIKOMRÅDE / INNEHÅLL VÄGUTFORMNING OCH TRAFIK			
BESKRIVNING KM 13/600-15/000			
SKALA 1:2000	FORMAT A3FF	FÖRVALTNINGSNUMMER	
RITNINGSNUMMER 1 01 T 05 11	BLAD	NÄSTA BLAD	BET




TECKENFÖRKLARING

- Befintligt vägområde
- Nytt vägområde
- Fastighetsgräns
- Traktgräns
- Detaljplanegräns
- Befintligt vägräcke
- Nytt vägräcke
- Rättighet
- Vattendrag
- Ytvattenskydd
- Befintlig vägkant
- Ny vägbana
- Inskränkt vägrätt
- Tillfälligt nyttjanderätt
- Fastighetsbeteckning
- 1:14 SÖRÅNG Traktnamn
- Befintlig vägtrumma
- Befintlig belysningsstolpe
- 0/200 Längdmätning
- Byggnad

Koordinatsystem: SMREF 99 16 30
Höjdsystem: RH 2000
Grundkarta uppdaterad: 2019-10-22

TYP AV PLAN			
VÄGPLAN			
GRANSKNINGSSTATUS / SYFTE			
HANDLINGSTYP			
DATUM	LEVERANS / ÄNDRINGS-PM		
2019-10-25			
OBJEKT	VÄG 745		
	BJURÅKER-NÄSVIKEN		
DELOMRÅDE / BANDEL	BJURÅKER-NÄSVIKEN		
ANLÄGGNINGSDEL	VÄG 745		
OBJEKTNUMMER / KM	KONSTRUKTIONSNUMMER		
146559			
BESTÄLLARE	LEVERANTÖR		
TRAFIKVERKET	TYRÉNS		
SKAPAD AV	UPPDRAGSNUMMER		
D. MALANDER	277745		
GODKÄND AV	AVDELNING		
P. SVENSSON	VÄG/MARK		
RITNINGSTYP	ILLUSTRATIONSKARTA		
TEKNIKOMRÅDE / INNEHÅLL	VÄGUTFORMNING OCH TRAFIK		
BESKRIVNING	KM 15/000-16/300		
SKALA	FORMAT	FÖRVALTNINGSNUMMER	
1:2000	A3FF		
RITNINGSNUMMER	BLAD	NÄSTA BLAD	BET
1 01 T 05 12			

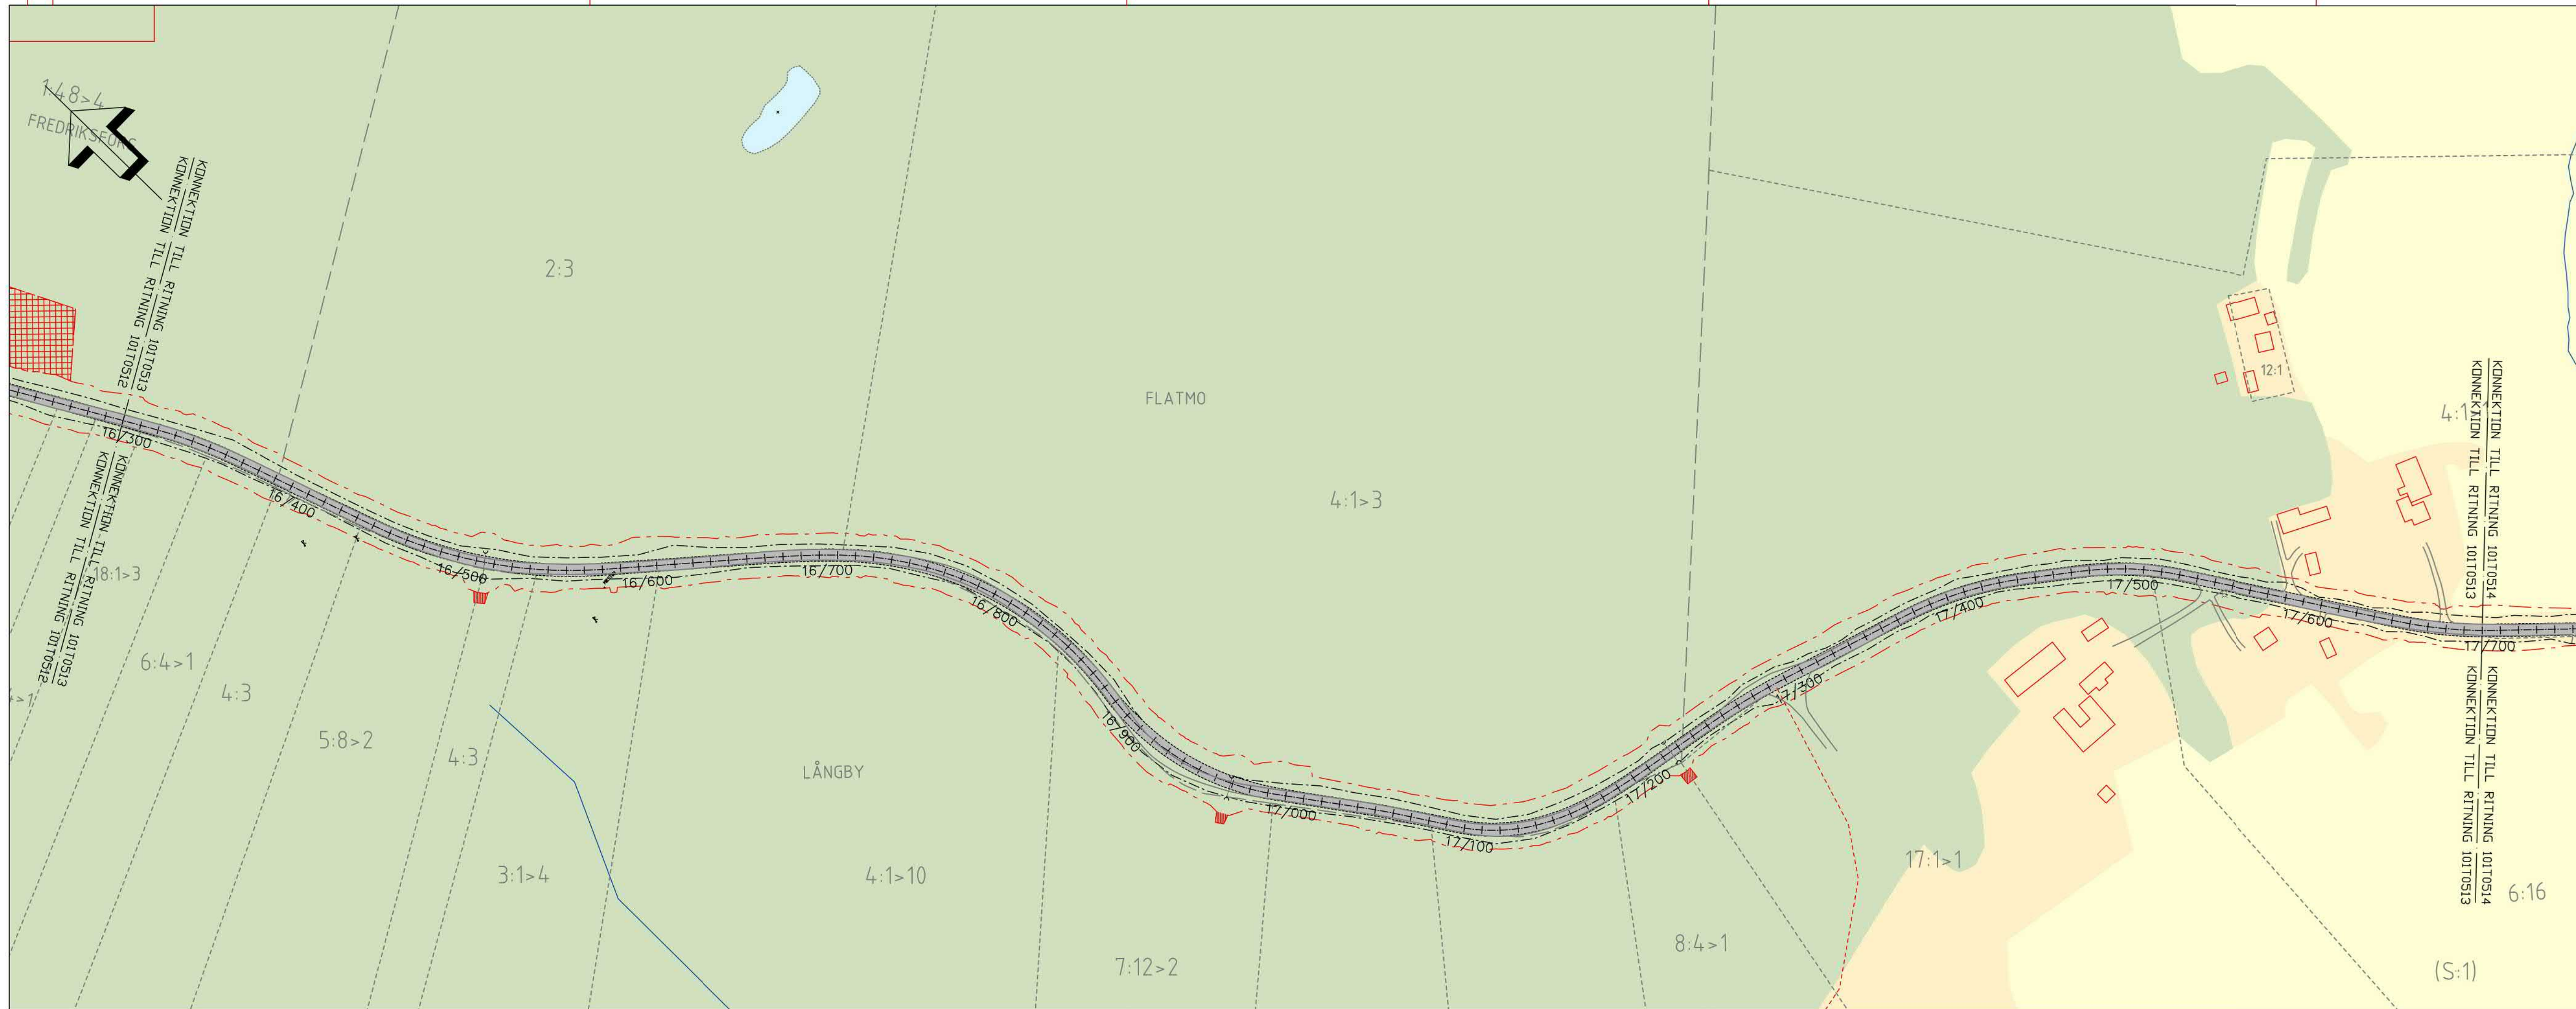


TECKENFÖRKLARING

- Befintligt vägområde
- Nytt vägområde
- Fastighetsgräns
- Traktgräns
- Detaljplanegräns
- Befintligt vägräcke
- Nytt vägräcke
- Rättighet
- Vattendrag
- Ytvattenskydd
- Befintlig vägkant
- Ny vägbana
- Inskränkt vägrätt
- Tillfälligt nyttjanderätt
- 1:14 Fastighetsbeteckning
- SÖRÅNG Traktnamn
- Befintlig vägtrumma
- Befintlig belysningsstolpe
- 0/200 Längdmätning
- Byggnad

Koordinatsystem: SWEREF 99 16 30
Höjdsystem: RH 2000
Grundkarta uppdaterad: 2019-10-22

TYP AV PLAN			
VÄGPLAN			
GRANSKNINGSSTATUS / SYFTE			
HANDLINGSTYP			
DATUM		LEVERANS / ÄNDRINGS-PM	
2019-10-25			
OBJEKT			
VÄG 745			
BJURÅKER-NÄSVIKEN			
DELOMRÅDE / BANDEL			
BJURÅKER-NÄSVIKEN			
ANLÄGGNINGSDEL			
VÄG 745			
OBJEKTNUMMER / KM		KONSTRUKTIONSNUMMER	
146559			
BESTÄLLARE		LEVERANTÖR	
TRAFIKVERKET		TYRÉNS	
SKAPAD AV		UPPDRAGSNUMMER	
D. MALANDER		277745	
GODKÄND AV		AVDELNING	
P. SVENSSON		VÄG/MARK	
RITNINGSTYP			
ILLUSTRATIONSKARTA			
TEKNIKOMRÅDE / INNEHÅLL			
VÄGUTFORMNING OCH TRAFIK			
BESKRIVNING			
KM 16/300-17/700			
SKALA	FORMAT	FÖRVALTNINGSNUMMER	
1:2000	A3FF		
RITNINGSNUMMER	BLAD	NÄSTA BLAD	BET
1 01 T 05 13			

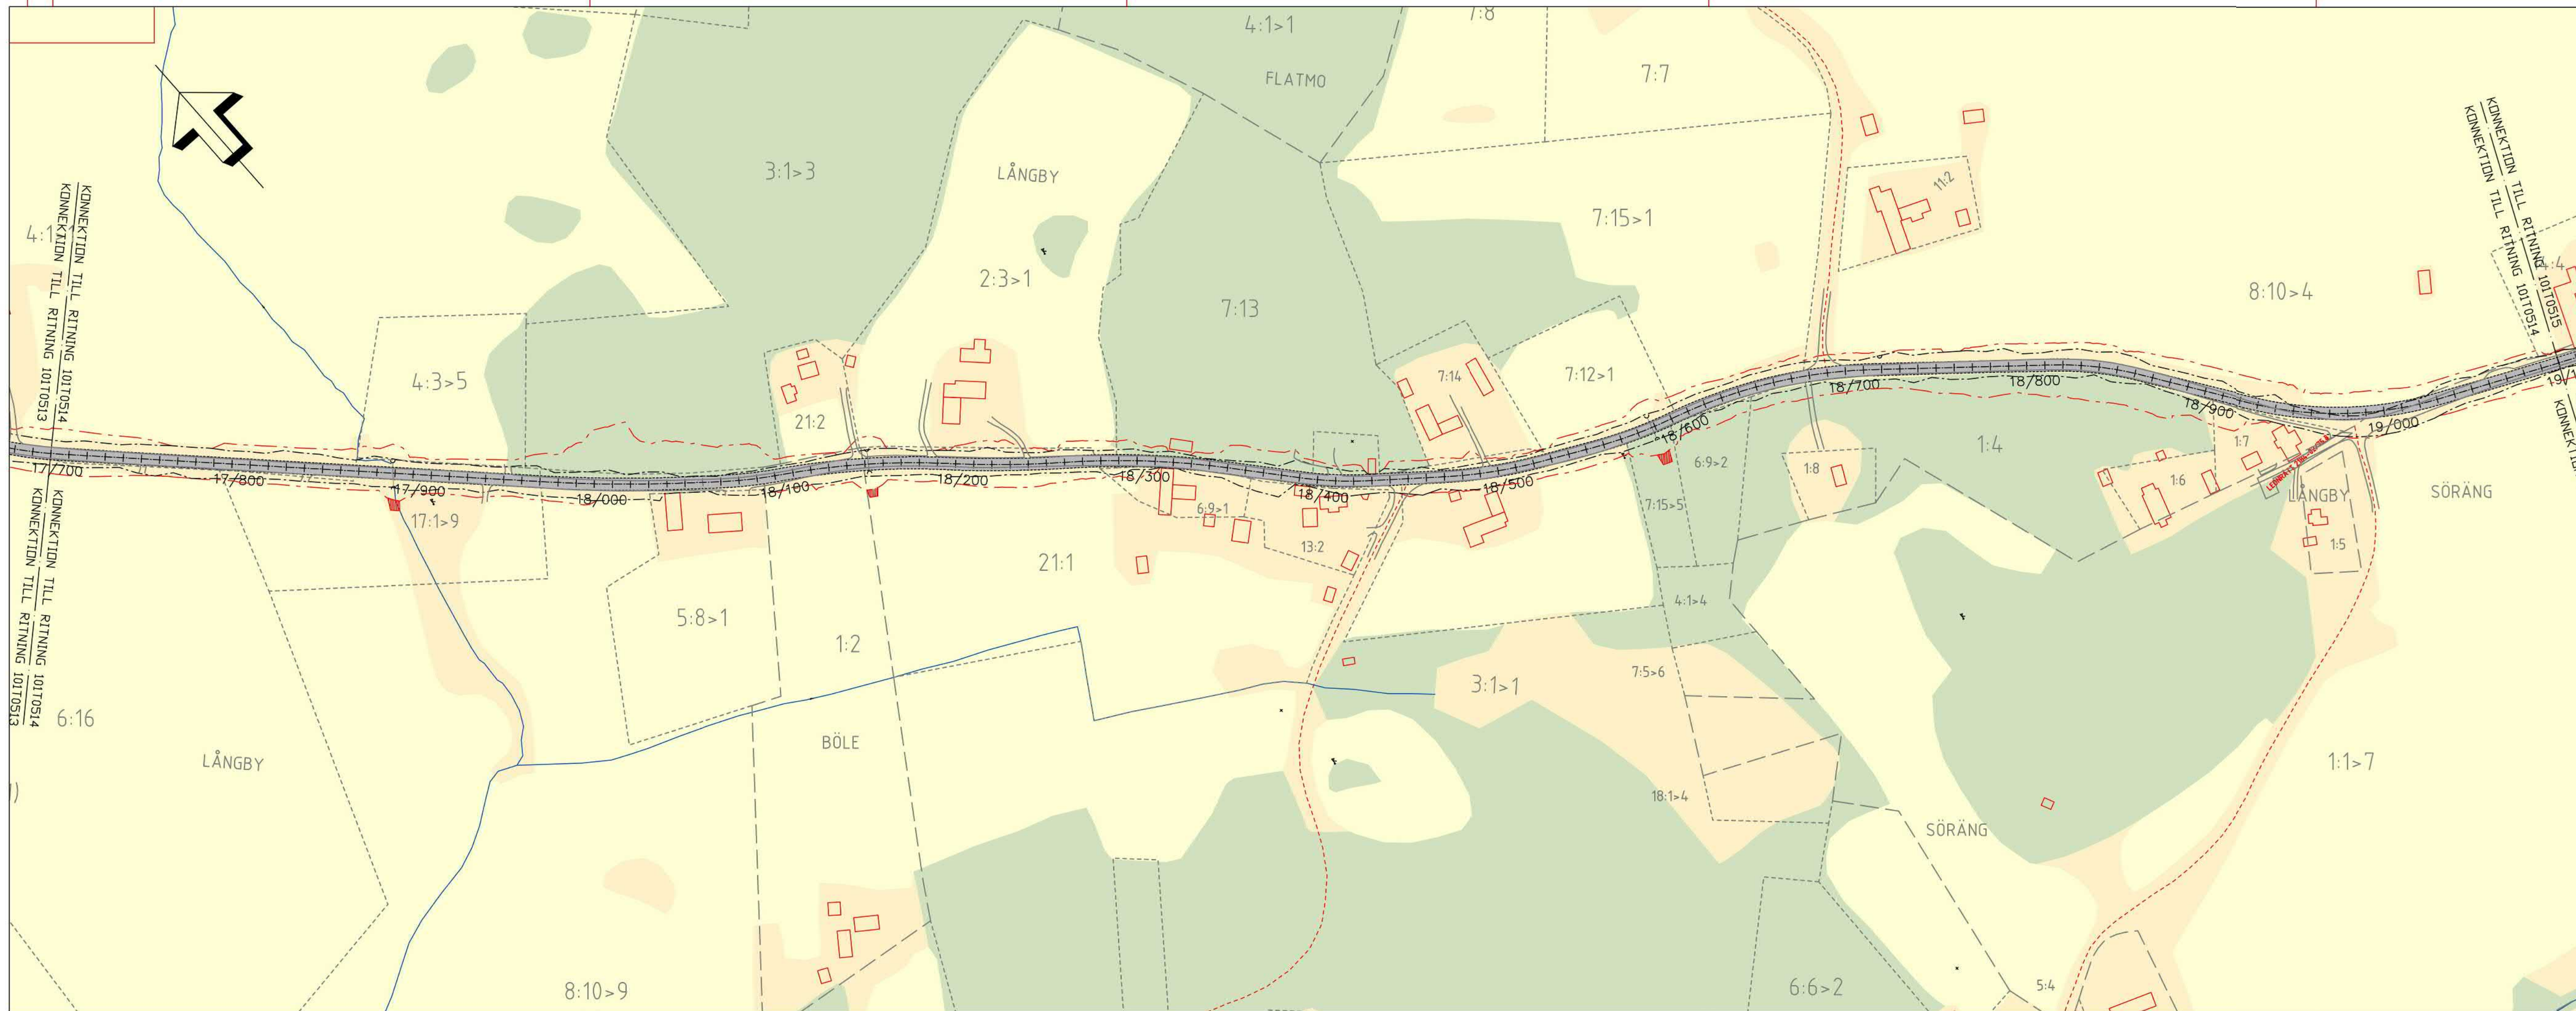


TECKENFÖRKLARING

- Befintligt vägområde
- Nytt vägområde
- Fastighetsgräns
- Traktgräns
- Detalplanegräns
- Befintligt vägräcke
- Nytt vägräcke
- Rättighet
- Vattendrag
- Ytvattenskydd
- Befintlig vägkant
- Ny vägbana
- Inskränkt vägrätt
- Tillfälligt nyttjanderätt
- Fastighetsbeteckning
- 1:14 SÖRÄNG Traktnamn
- Befintlig vägtrumma
- Befintlig belysningsstolpe
- 0/200 Längdmätning
- Byggnad

Koordinatsystem: SWEREF 99 16 30
Höjdsystem: RH 2000
Grundkarta uppdaterad: 2019-10-22

TYP AV PLAN			
VÄGPLAN			
GRÄNSKÄRNINGSTATUS / SYFTE			
HANDLINGSTYP			
DATUM		LEVERANS / ÄNDRINGS-PM	
2019-10-25			
OBJEKT			
VÄG 745			
BJURÅKER-NÄSVIKEN			
DELOMRÅDE / BANDEL			
BJURÅKER-NÄSVIKEN			
ANLÄGGNINGSDEL			
VÄG 745			
OBJEKTNUMMER / KM		KONSTRUKTIONSNUMMER	
146559			
BESTÄLLARE		LEVERANTÖR	
TRAFIKVERKET		TYRÉNS	
SKAPAD AV		UPPDRAGSNUMMER	
D. MALANDER		277745	
GODKÄND AV		AVDELNING	
P. SVENSSON		VÄG/MARK	
RITNINGSTYP			
ILLUSTRATIONSKARTA			
TEKNIKOMRÅDE / INNEHÅLL			
VÄGUTFORMNING OCH TRAFIK			
BESKRIVNING			
KM 17/700-19/100			
SKALA	FORMAT	FÖRVALTNINGSNUMMER	
1:2000	A3FF		
RITNINGSNUMMER	BLAD	NÄSTA BLAD	BET
1 01 T 05 14			

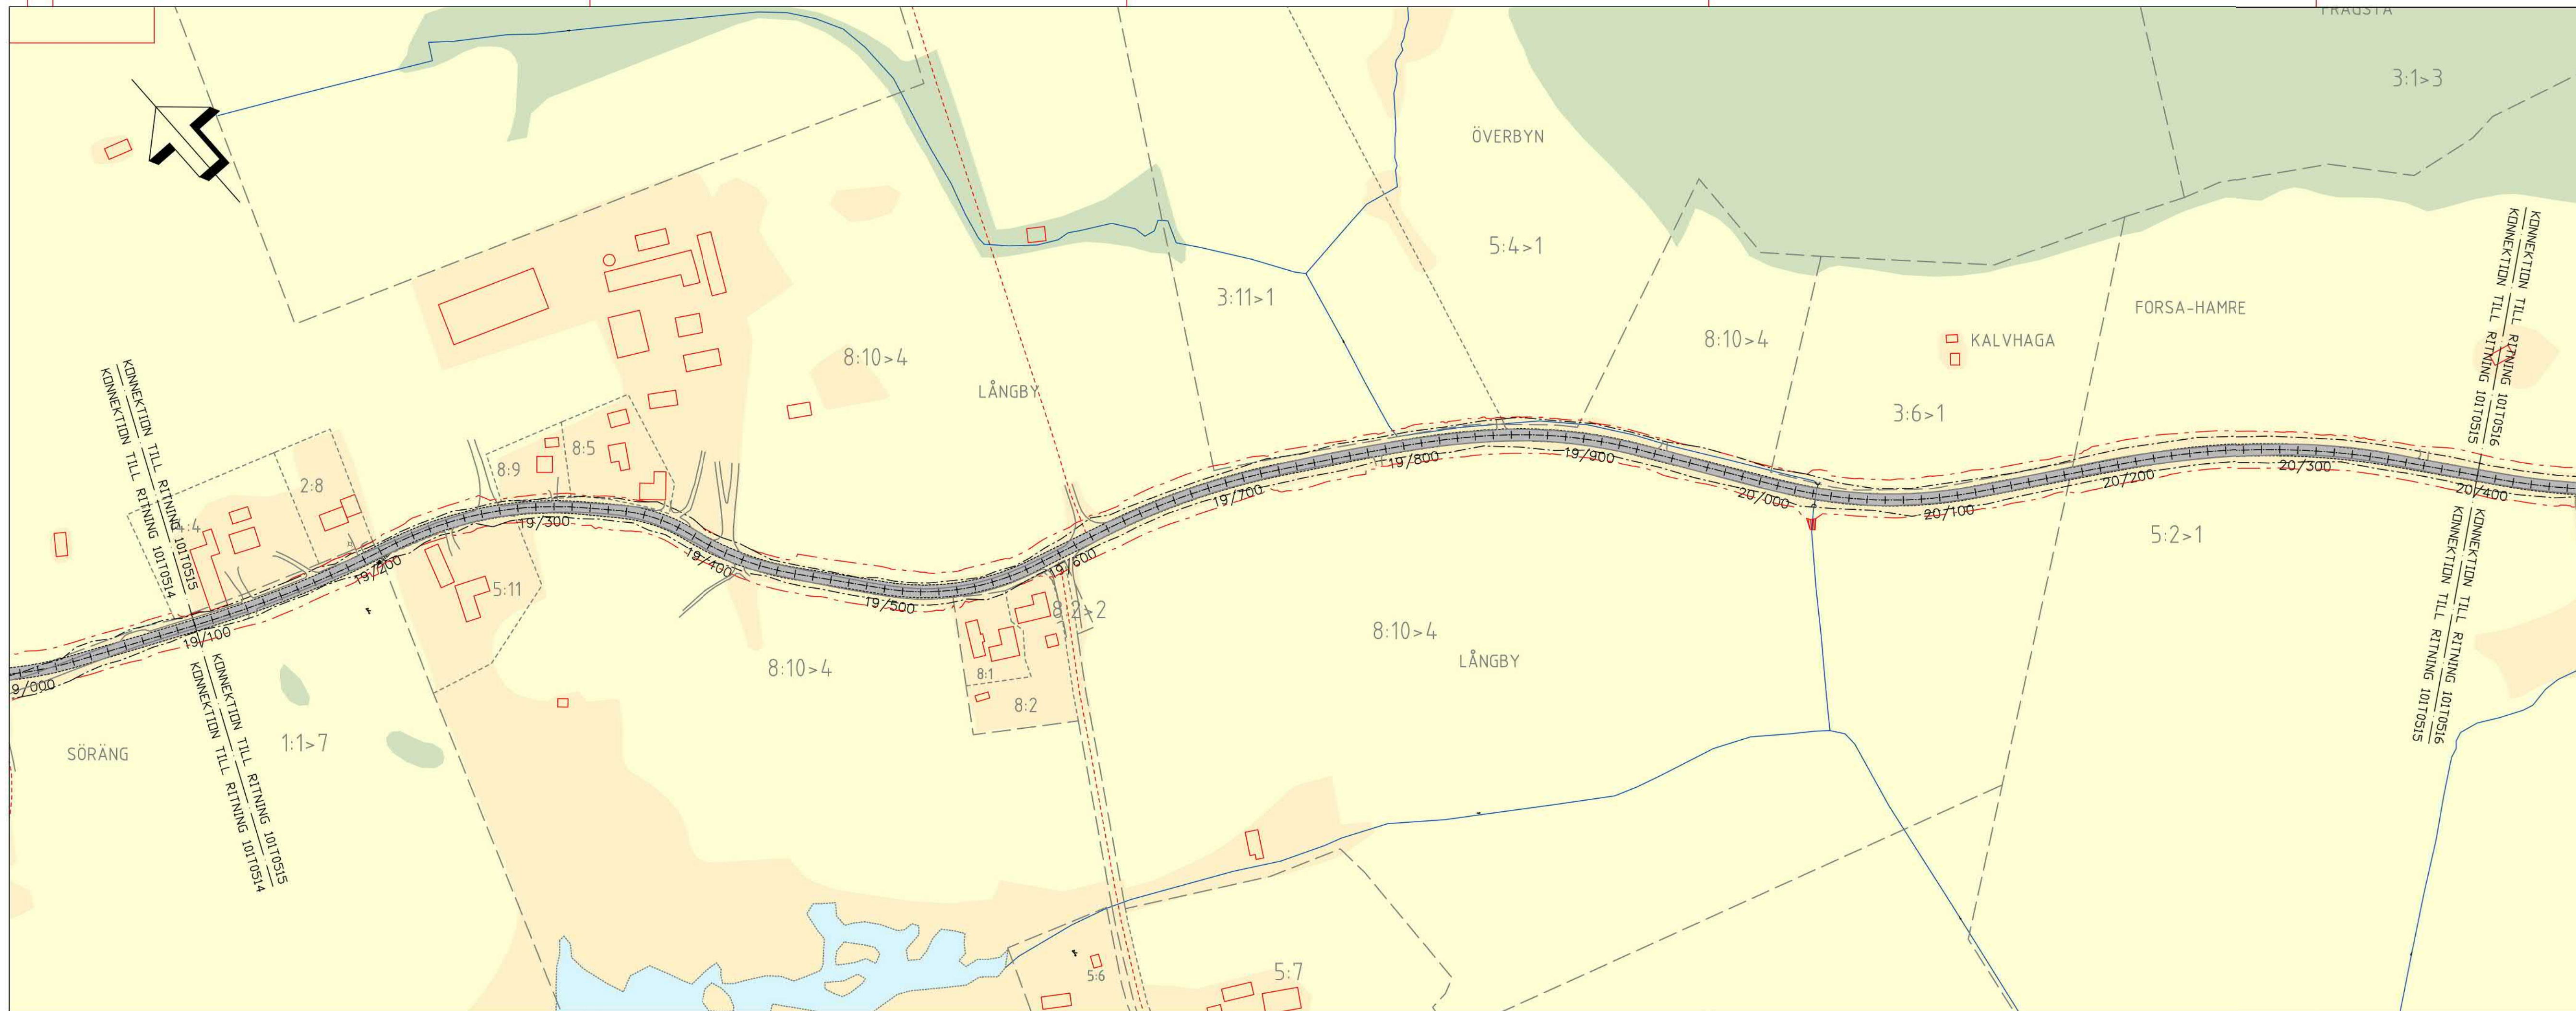


TECKENFÖRKLARING

- Befintligt vägområde
- Nytt vägområde
- Fastighetsgräns
- Traktgräns
- Detaljplanegräns
- Befintligt vägräcke
- Nytt vägräcke
- Rättighet
- Vattendrag
- Ytvattenskydd
- Befintlig väggkant
- Ny vägbana
- Inskränkt vägrätt
- Tillfälligt nyttjanderätt
- 1:14 Fastighetsbeteckning
- SÖRÄNG Traktnamn
- Befintlig vägtrumma
- Befintlig belysningsstolpe
- 0/200 Längdmätning
- Byggnad

Koordinatystem: SWEREF 99 16 30
Höjdsystem: RH 2000
Grundkarta uppdaterad: 2019-10-22


TYP AV PLAN			
VÄGPLAN			
GRANSKNINGSSTATUS / SYFTE			
HANDLINGSTYP			
DATUM	LEVERANS / ÄNDRINGS-PM		
2019-10-25			
OBJEKT	VÄG 745		
	BJURÅKER-NÄSVIKEN		
DELOMRÅDE / BANDEL	BJURÅKER-NÄSVIKEN		
ANLÄGGNINGDEL	VÄG 745		
OBJEKTNUMMER / KM	KONSTRUKTIONSNUMMER		
146559			
BESTÄLLARE	LEVERANTÖR		
TRAFIKVERKET	TYRÉNS		
SKAPAD AV	UPPDRAGSNUMMER		
D. MALANDER	277745		
GODKÄND AV	AVDELNING		
P. SVENSSON	VÄG/MARK		
RITNINGSTYP	ILLUSTRATIONSKARTA		
TEKNIKOMRÅDE / INNEHÅLL	VÄGUTFORMNING OCH TRAFIK		
BESKRIVNING	KM 19/100-20/400		
SKALA	FORMAT	FÖRVALTNINGSNUMMER	
1:2000	A3FF		
RITNINGSNUMMER	BLAD	NÄSTA BLAD	BET
1 01 T 05 15			

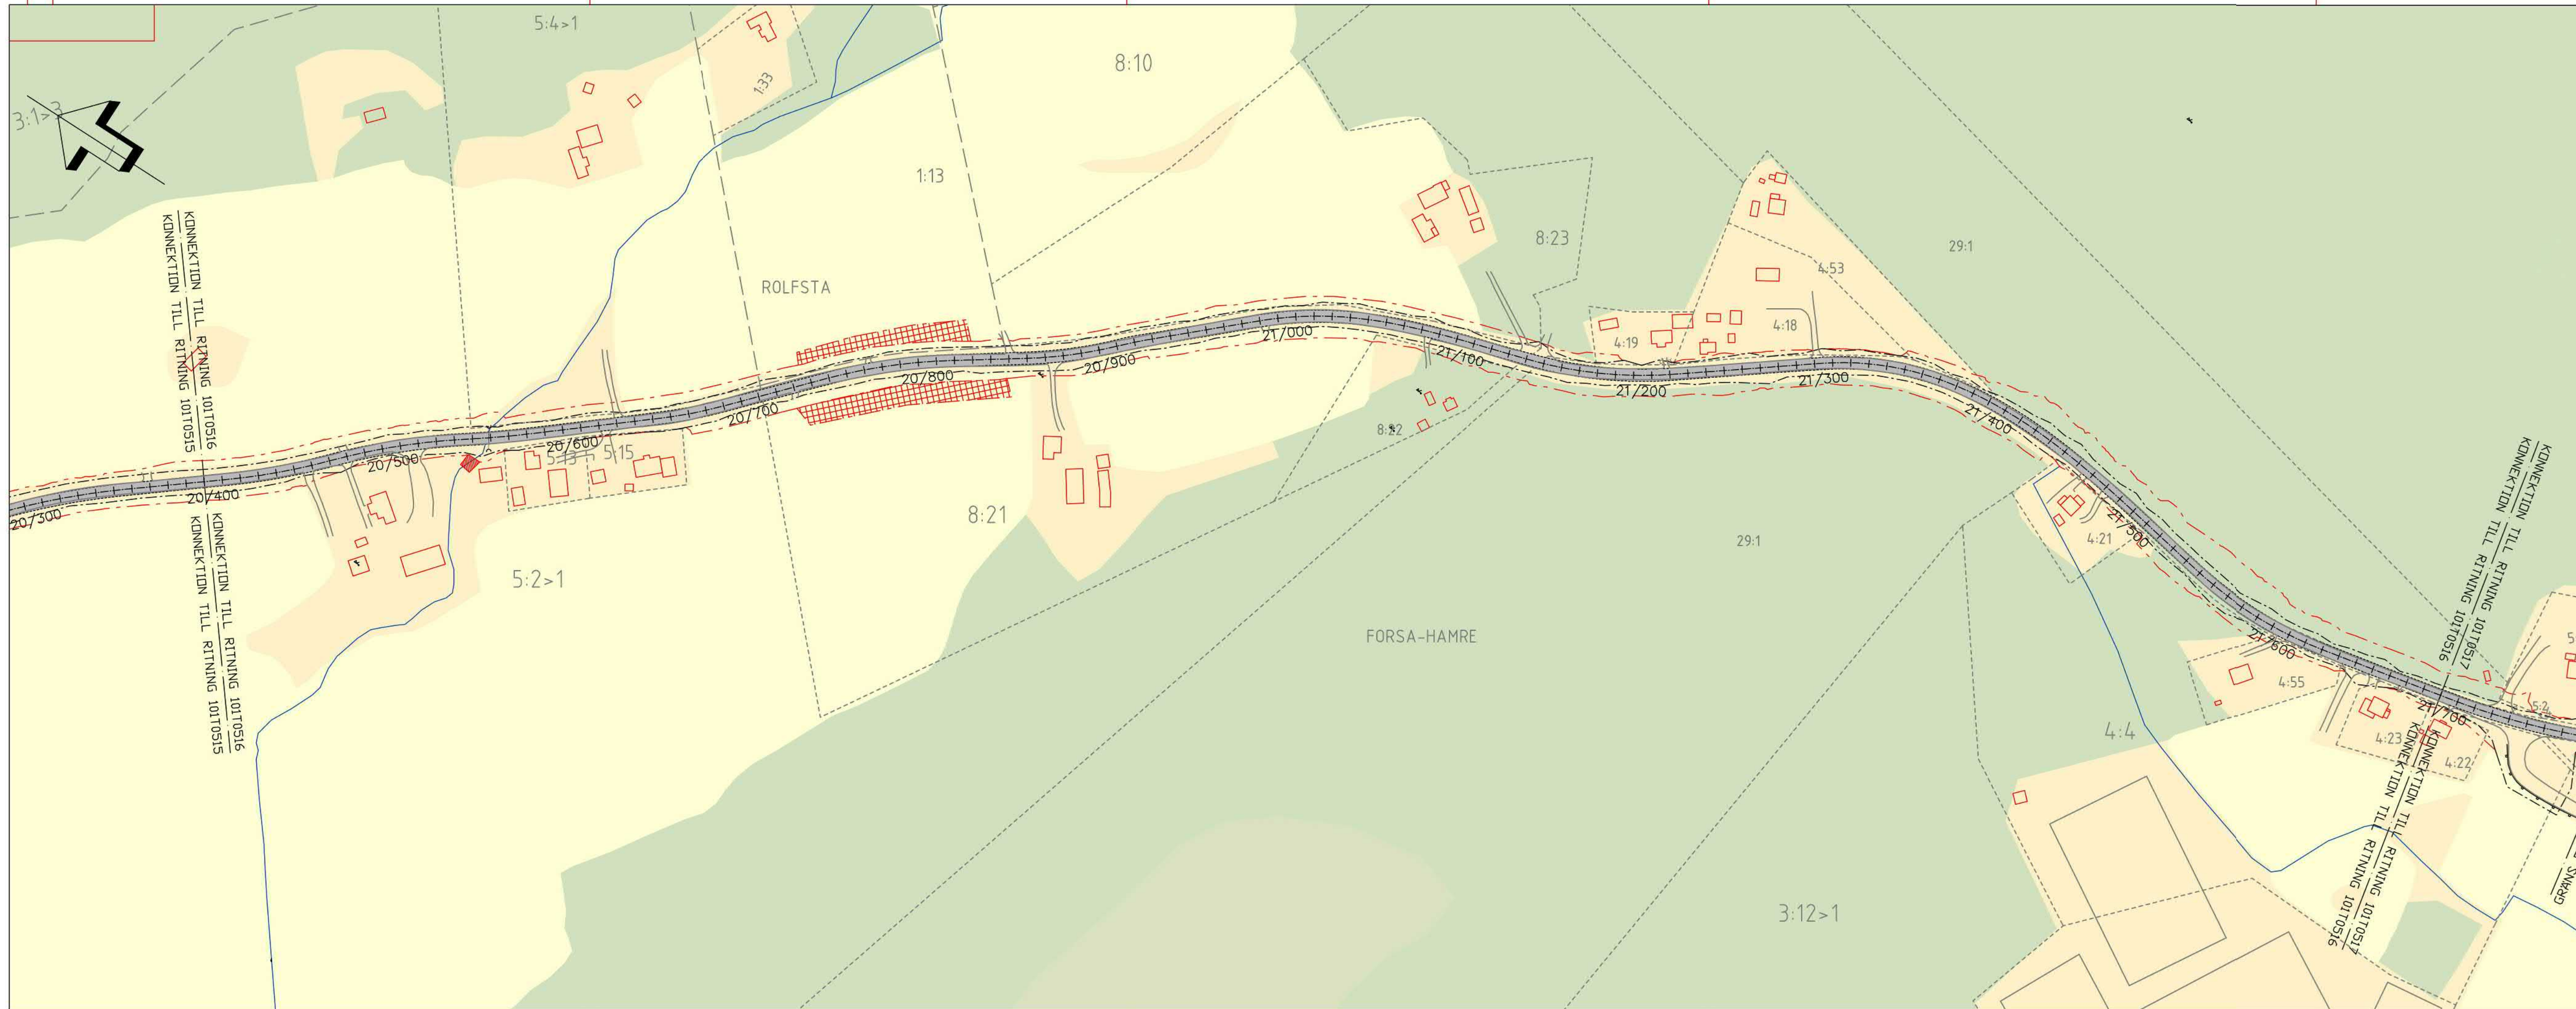

TECKENFÖRKLARING	
	Befintligt vägområde
	Nytt vägområde
	Fastighetsgräns
	Traktgräns
	Detaljplanegräns
	Befintligt vägräcke
	Nytt vägräcke
	Rättighet
	Vattendrag
	Ytvattenskydd
	Befintlig vägkant
	Ny vägbana
	Inskränkt vägrätt
	Tillfälligt nyttjanderätt
	Fastighetsbeteckning
	1:14 SÖRÅNG
	Traktnamn
	Befintlig vägtrumma
	Befintlig belysningsstolpe
	Längdmätning
	Byggnad

Koordinatsystem: SWEREF 99 16 30
 Höjdsystem: RH 2000
 Grundkarta uppdaterad: 2019-10-22

TYP AV PLAN		
VÄGPLAN		
GRANSKNINGSSTATUS / SYFTE		
HANDLINGSTYP		
DATUM	LEVERANS / ÄNDRINGS-PM	
2019-10-25		
OBJEKT		
VÄG 745		
BJURÅKER-NÄSVIKEN		
DELOMRÅDE / BANDEL		
BJURÅKER-NÄSVIKEN		
ANLÄGGNINGSDEL		
VÄG 745		
OBJEKTNUMMER / KM	KONSTRUKTIONSNUMMER	
146559		
BESTÄLLARE	LEVERANTÖR	
TRAFIKVERKET	TYRENS	
SKAPAD AV	UPPDRAGSNUMMER	
D. MALANDER	277745	
GODKÄND AV	AVDELNING	
P. SVENSSON	VÄG/MARK	
RITNINGSTYP		
ILLUSTRATIONSKARTA		
TEKNIKOMRÅDE / INNEHÅLL		
VÄGUTFORMNING OCH TRAFIK		
BESKRIVNING		
KM 20/400-21/700		
SKALA	FORMAT	FÖRVALTNINGSNUMMER
1:2000	A3FF	
RITNINGSNUMMER	BLAD	NÄSTA BLAD
1 01 T 05 16		BET

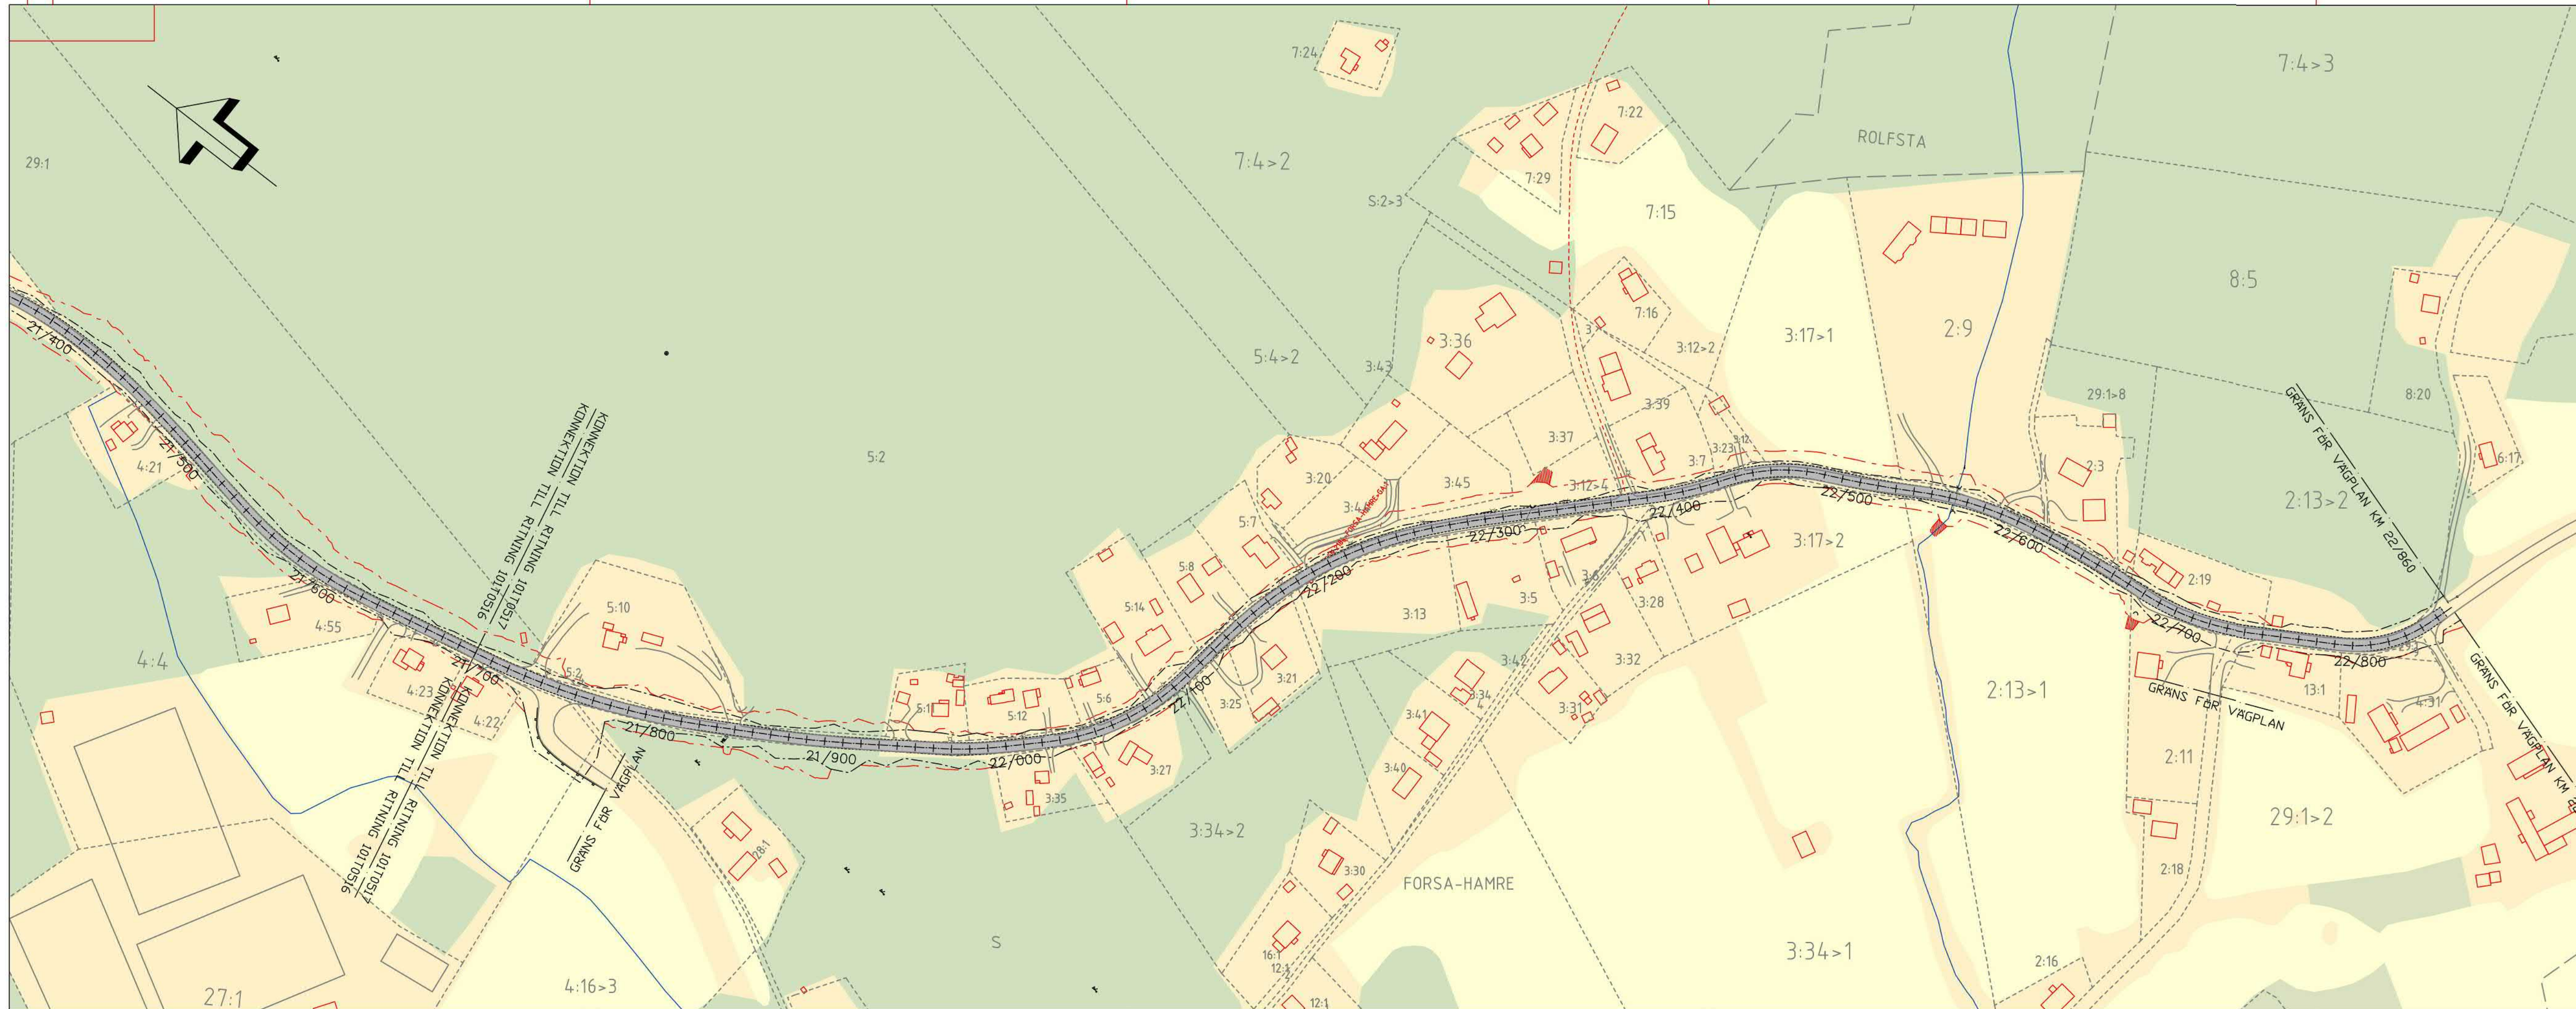

TECKENFÖRKLARING

- Befintligt vägområde
- Nytt vägområde
- Fastighetsgräns
- Traktgräns
- Detalplanegräns
- Befintligt vägräcke
- Nytt vägräcke
- Rättighet
- Vattendrag
- Ytvattenskydd
- Befintlig vägkant
- Ny vägbana
- Inskränkt vägrätt
- Tillfälligt nyttjanderätt
- 1:14 Fastighetsbeteckning
- SÖRÅNG Traktnamn
- Befintlig vägtrumma
- Befintlig belysningsstolpe
- 0/200 Längdmätning
- Byggnad

Koordinatsystem: SWEREF 99 16 30
 Höjdsystem: RH 2000
 Grundkarta uppdaterad: 2019-10-22

TYP AV PLAN			
VÄGPLAN			
GRANSKNINGSSTATUS / SYFTE			
HANDLINGSTYP			
DATUM		LEVERANS / ÄNDRINGS-PM	
2019-10-25			
OBJEKT			
VÄG 745			
BJURÅKER-NÄSVIKEN			
DELOMRÅDE / BANDEL			
BJURÅKER-NÄSVIKEN			
ANLÄGGNINGSDEL			
VÄG 745			
OBJEKTNUMMER / KM		KONSTRUKTIONSNUMMER	
146559			
BESTÄLLARE		LEVERANTÖR	
TRAFIKVERKET		TYRÉNS	
SKAPAD AV		UPPDRAGSNUMMER	
D. MALANDER		277745	
GODKÄND AV		AVDELNING	
P. SVENSSON		VÄG/MARK	
RITNINGSTYP			
ILLUSTRATIONSKARTA			
TEKNIKOMRÅDE / INNEHÅLL			
VÄGUTFORMNING OCH TRAFIK			
BESKRIVNING			
KM 21/700-22/860			
SKALA	FORMAT	FÖRVALTNINGSNUMMER	
1:2000	A3FF		
RITNINGSNUMMER	BLAD	NÄSTA BLAD	BET
1 01 T 05 17			