

**TECKENFÖRKLARING**

- Befintligt vägområde
- - - - - Nytt vägområde
- - - - - Fastighetsgräns
- - - - - Traktgräns
- - - - - Detaljplanegräns
- - - - - Befintligt vägräcke
- - - - - Nytt vägräcke
- - - - - Rättighet
- - - - - Vattendrag
- - - - - Ytvaltenskydd
- - - - - Befintlig vägkant
- - - - - Ny vägbana
- ▨ Inskränkt vägräff
- ▩ Tillfälligt nyttjanderätt
- 1:14 Fastighetsbeteckning
- SÖRÅNG Traktnamn
- - - - - Befintlig vägtrumma
- ⊕ Befintlig belysningsstolpe
- 0/200 Längdmätning
- Byggnad

Koordinatsystem: SWEREF 99 16 30  
Höjdsystem: RH 2000  
Grundkarta uppdaterad: 2019-10-22


TYP AV PLAN			
<b>VÄGPLAN</b>			
GRANSKNINGSSTATUS / SYFTE			
HANDLINGSTYP			
DATUM		LEVERANS / ÄNDRINGS-PM	
2020-10-05			
OBJEKT			
<b>VÄG 745</b>			
<b>BJURÅKER-NÄSVIKEN</b>			
DELOMRÅDE / BANDEL			
<b>BJURÅKER-NÄSVIKEN</b>			
ANLÄGGNINGDEL			
<b>VÄG 745</b>			
OBJEKTNUMMER / KM		KONSTRUKTIONSNUMMER	
146559			
BESTÄLLARE		LEVERANTÖR	
TRAFIKVERKET		TYRÉNS	
SKAPAD AV		UPPDRAGSNUMMER	
D. MALANDER		277745	
GODKÄND AV		AVDELNING	
P. SVENSSON		VÄG/MARK	
RITNINGSTYP			
<b>ILLUSTRATIONSKARTA</b>			
TEKNIKOMRÅDE / INNEHÅLL			
<b>VÄGUTFORMNING OCH TRAFIK</b>			
BESKRIVNING			
<b>KM 0/000-1/300</b>			
SKALA	FORMAT	FÖRVALTNINGSNUMMER	
1:2000	A3FF		
RITNINGSNUMMER	BLAD	NÄSTA BLAD	BET
1 01 T 05 01	1	2	



TECKENFÖRKLARING	
	Befintligt vägområde
	Nytt vägområde
	Fastighetsgräns
	Traktgräns
	Detaljplanegräns
	Befintligt vägräcke
	Nytt vägräcke
	Rättighet
	Vattendrag
	Ytvattenskydd
	Befintlig vägkant
	Ny vägbana
	Inskränkt vägrätt
	Tillfälligt nyttjanderätt
	Fastighetsbeteckning
	1:14 SÖRÅNG
	Traktnamn
	Befintlig vägtrumma
	Befintlig belysningsstolpe
	Längdmätning
	Byggnad

Koordinat system: SWEREF 99 16 30  
Höjdsystem: RH 2000  
Grundkarta uppdaterad: 2019-10-22

TYP AV PLAN		<b>VÄGPLAN</b>	
GRANSKNINGSSTATUS / SYFTE			
HANDLINGSTYP			
DATUM	2020-10-05	LEVERANS / ÄNDRINGS-PM	
OBJEKT	<b>VÄG 745 BJURÅKER-NÄSVIKEN</b>		
DELOMRÅDE / BANDEL	<b>BJURÅKER-NÄSVIKEN</b>		
ANLÄGGNINGDEL	<b>VÄG 745</b>		
OBJEKTNUMMER / KM	146559	KONSTRUKTIONSNUMMER	
BESTÄLLARE		LEVERANTÖR	
SKAPAD AV	D. MALANDER	UPPDRAGSNUMMER	277745
GODKÄND AV	P. SVENSSON	AVDELNING	VÄG/MARK
RITNINGSTYP	<b>ILLUSTRATIONSKARTA</b>		
TEKNIKOMRÅDE / INNEHÅLL	<b>VÄGUTFORMNING OCH TRAFIK</b>		
BESKRIVNING	<b>KM 1/300-2/700</b>		
SKALA	1:2000	FORMAT	A3FF
RITNINGSNUMMER	1 01 T 05 02	FÖRVALTNINGSNUMMER	
		BLAD	NÄSTA BLAD
		BET	

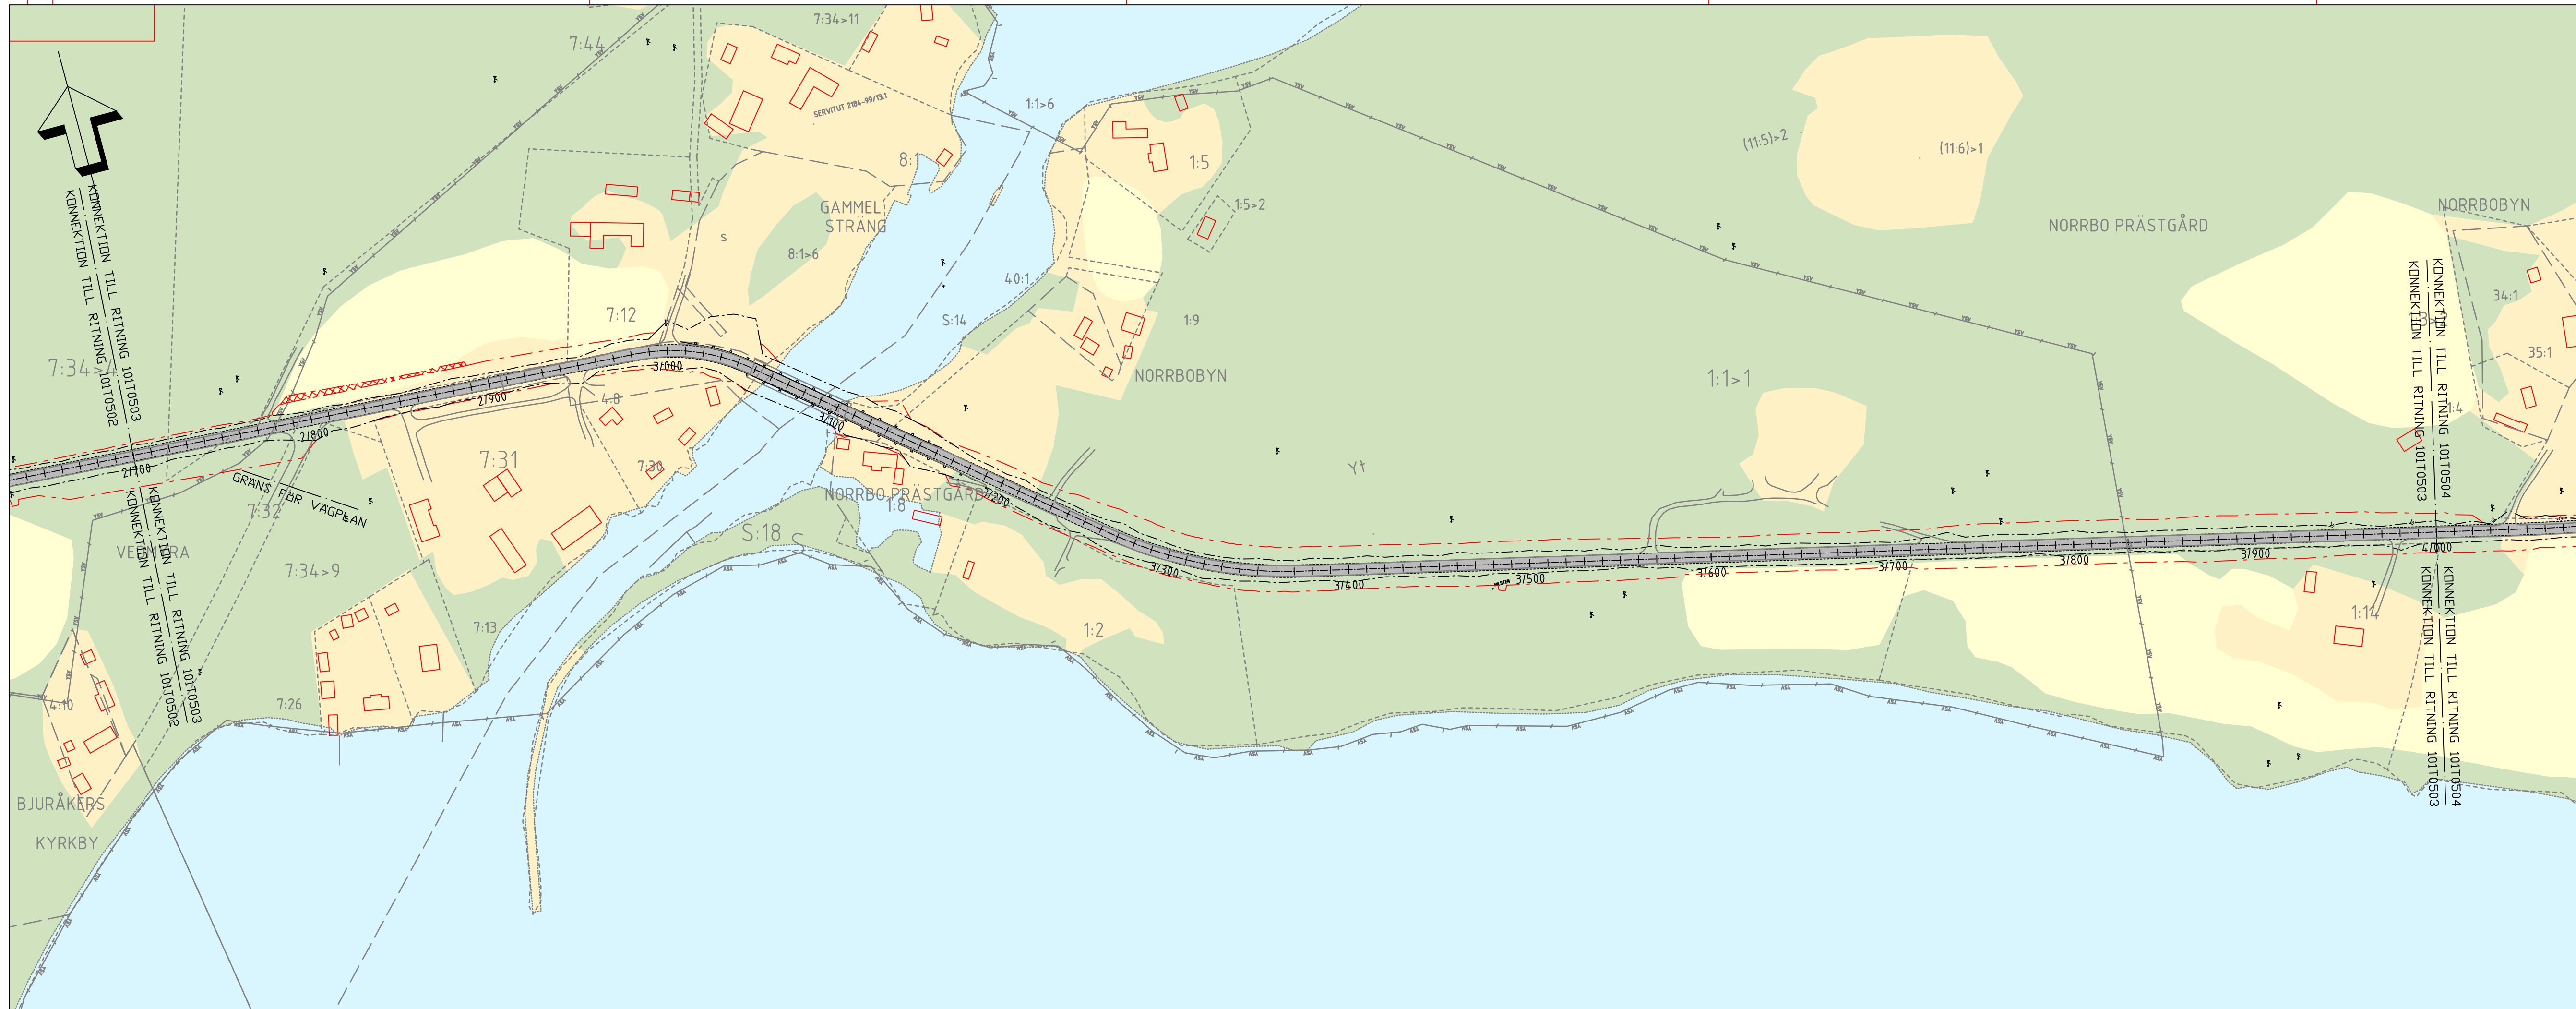

TECKENFÖRKLARING	
	Befintligt vägområde
	Nytt vägområde
	Fastighetsgräns
	Traktgräns
	Detailplanegräns
	Befintligt vägräcke
	Nytt vägräcke
	Rättighet
	Vattendrag
	Ytvattenskydd
	Befintlig vägkant
	Ny vägbana
	Inskränkt vägrätt
	Tillfälligt nyttjanderätt
	Fastighetsbeteckning
	1:14
	SÖRÅNG
	Befintlig vägtrumma
	Befintlig belysningsstolpe
	Längdmätning
	Byggnad

Koordinat system: SWEREF 99 16 30  
 Höjdsystem: RH 2000  
 Grundkarta uppdaterad: 2019-10-22


TYP AV PLAN		<b>VÄGPLAN</b>	
GRANSKNINGSSTATUS / SYFTE			
HANDLINGSTYP			
DATUM		LEVERANS / ÄNDRINGS-PM	
2020-10-05			
OBJEKT			
<b>VÄG 745</b>			
<b>BJURÅKER-NÄSVIKEN</b>			
DELOMRÅDE / BANDEL			
<b>BJURÅKER-NÄSVIKEN</b>			
ANLÄGGNINGDEL			
<b>VÄG 745</b>			
OBJEKTNUMMER / KM		KONSTRUKTIONSNUMMER	
146559			
BESTÄLLARE		LEVERANTÖR	
SKAPAD AV		UPPDRAGSNUMMER	
D. MALANDER		277745	
GODKÄND AV		AVDELNING	
P. SVENSSON		VÄG/MARK	
RITNINGSTYP			
<b>ILLUSTRATIONSKARTA</b>			
TEKNIKOMRÅDE / INNEHÅLL			
<b>VÄGUTFORMNING OCH TRAFIK</b>			
BESKRIVNING			
<b>KM 2/700-4/000</b>			
SKALA	FORMAT	FÖRVALTNINGSNUMMER	
1:2000	A3FF		
RITNINGSNUMMER	BLAD	NÄSTA BLAD	BET
1 01 T 05 03			



TECKENFÖRKLARING	
	Befintligt vägområde
	Nytt vägområde
	Fastighetsgräns
	Traktgräns
	Detaljplanegräns
	Befintligt vägräcke
	Nytt vägräcke
	Rättighet
	Vattendrag
	Ytvattenskydd
	Befintlig vägkant
	Ny vägbana
	Inskränkt vägrätt
	Tillfälligt nyttjanderätt
	Fastighetsbeteckning
	1:14 Traktnamn
	SÖRÅNG Befintlig vägrumma
	Befintlig belysningsstolpe
	0/200 Längdmätning
	Byggnad

Koordinatsystem: SWEREF 99 16 30  
 Höjdsystem: RH 2000  
 Grundkarta uppdaterad: 2019-10-22

TYP AV PLAN		<b>VÄGPLAN</b>	
GRÄNSKINGSSTATUS / SYFTE			
HANDLINGSTYP			
DATUM		LEVERANS / ANDRINGS-PM	
2020-10-05			
OBJEKT			
<b>VÄG 745</b>			
<b>BJURÅKER-NÄSVIKEN</b>			
DELOMRÅDE / BANDEL			
<b>BJURÅKER-NÄSVIKEN</b>			
ANLÄGGNINGDEL			
<b>VÄG 745</b>			
OBJEKTNUMMER / KM		KONSTRUKTIONSNUMMER	
146559			
BESTÄLLARE		LEVERANTÖR	
TRAFIKVERKET		TYRÉNS	
SKAPAD AV		UPPDRAGSNUMMER	
D. MALANDER		277745	
GODKÄND AV		AVDELNING	
P. SVENSSON		VÄG/MARK	
RITNINGSTYP			
<b>ILLUSTRATIONSKARTA</b>			
TEKNIKOMRÅDE / INNEHÅLL			
<b>VÄGUTFORMNING OCH TRAFIK</b>			
BESKRIVNING			
<b>KM 4/000-5/500</b>			
SKALA		FÖRVALTNINGSNUMMER	
1:2000		A3FF	
RITNINGSNUMMER		BLAD	
1 01 T 05 04		NÄSTA BLAD	
		BET	

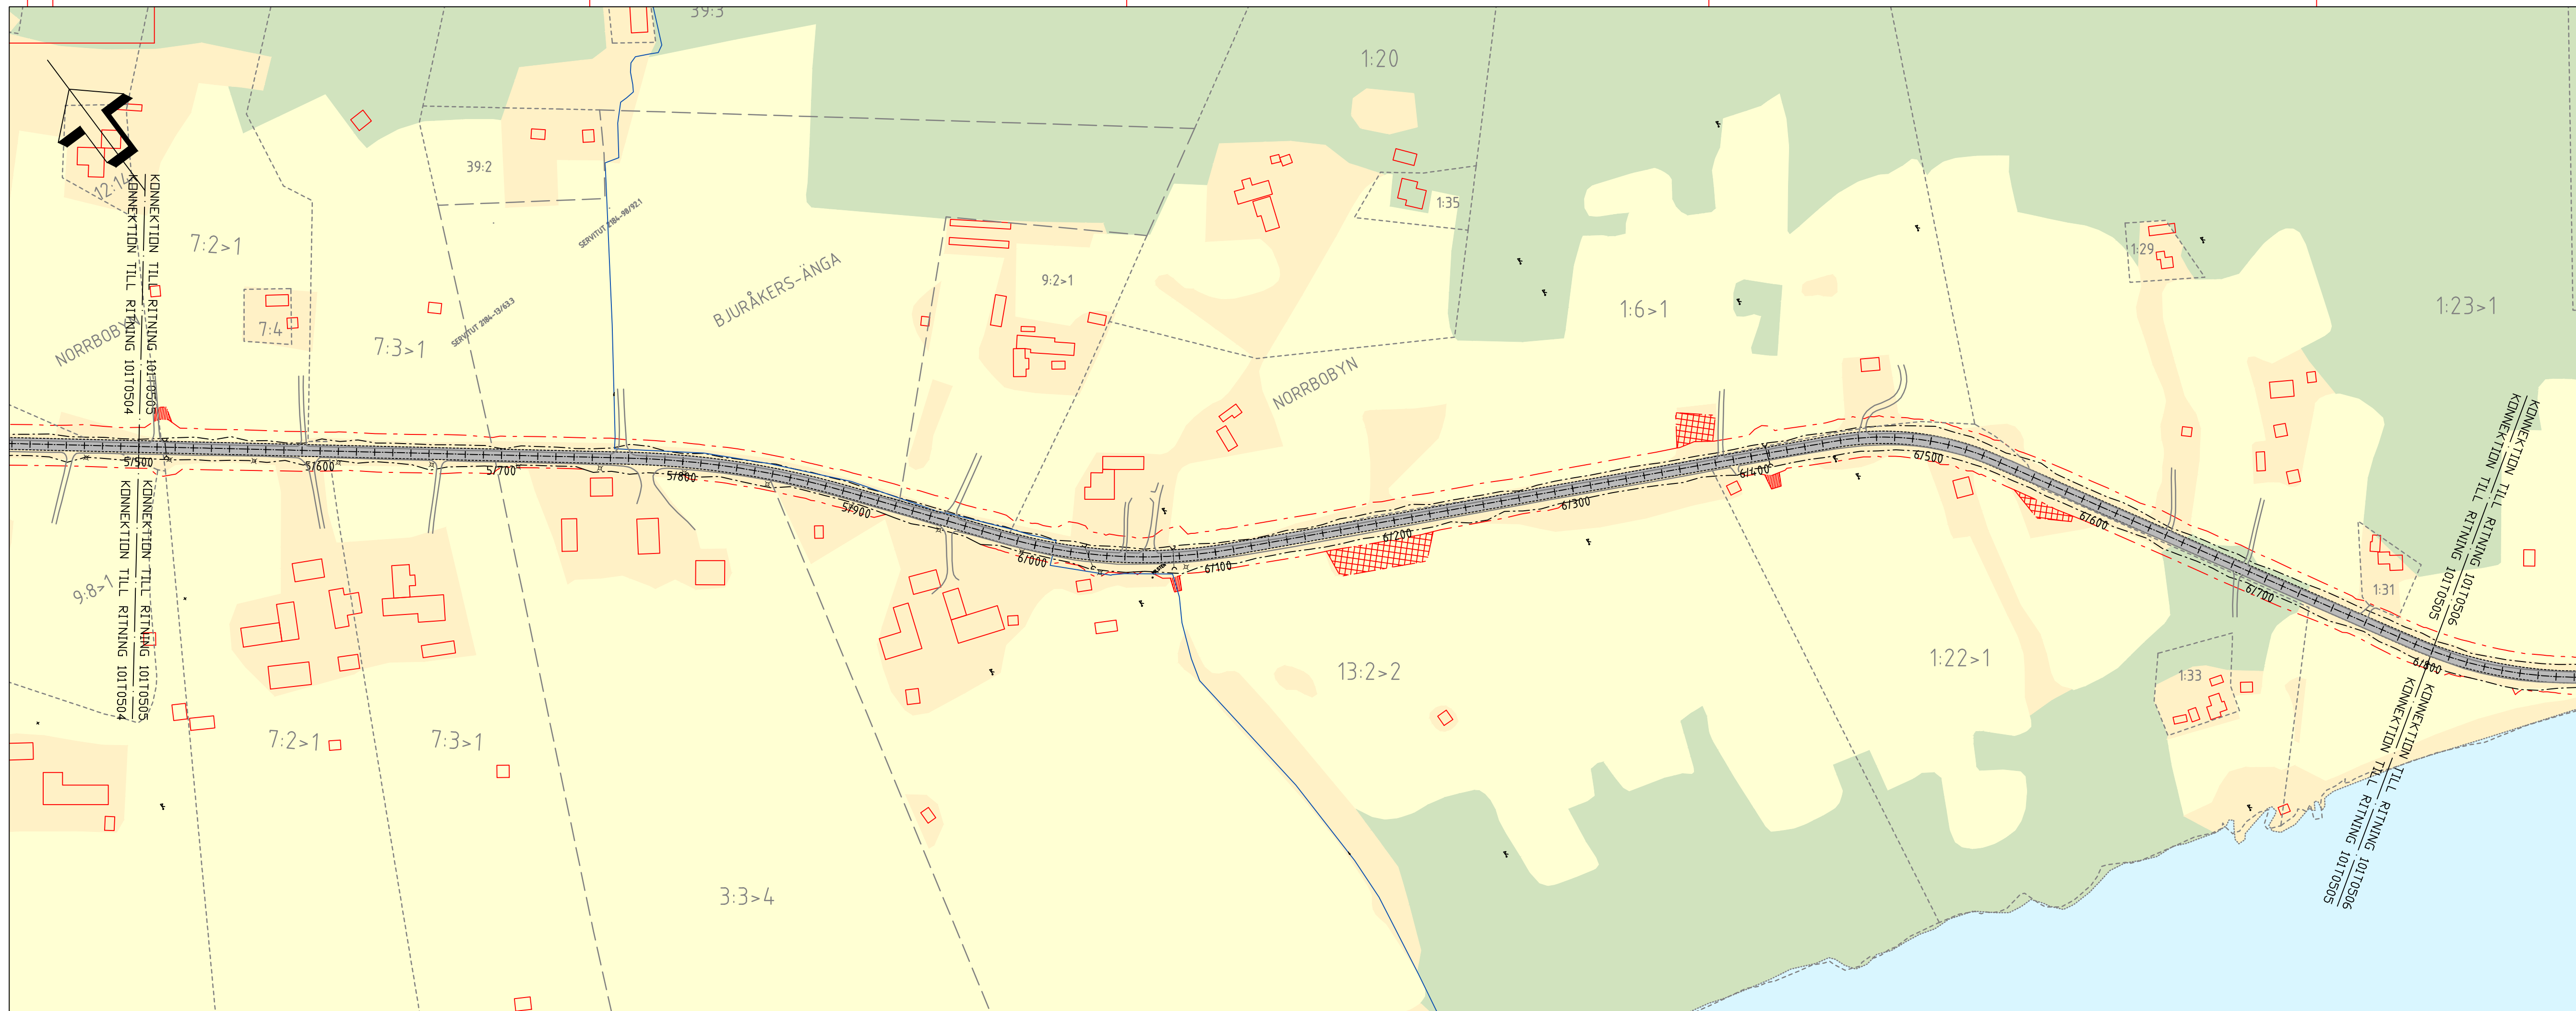


TECKENFÖRKLARING	
	Befintligt vägområde
	Nytt vägområde
	Fastighetsgräns
	Traktgräns
	Detaljplanegräns
	Befintligt vägräcke
	Nytt vägräcke
	Rättighet
	Vattendrag
	Ytvattenskydd
	Befintlig väkant
	Ny väg bana
	Inskränkt vägrätt
	Tillfälligt nyttjanderätt
	Fastighetsbeteckning
	Traktnamn
	Befintlig vägtrumma
	Befintlig belysningsstolpe
	Längdmätning
	Byggnad

1:14  
SÖRÅNG

0/200

Koordinatsystem: SWEREF 99 16 30  
Höjdsystem: RH 2000  
Grundkarta uppdaterad: 2019-10-22

TYP AV PLAN		<b>VÄGPLAN</b>	
GRANSKNINGSSTATUS / SYFTE			
HANDLINGSTYP			
DATUM		LEVERANS / ÄNDRINGS-PM	
2020-10-05			
OBJEKT			
<b>VÄG 745</b>			
<b>BJURÅKER-NÄSVIKEN</b>			
DELOMRÅDE / BANDEL			
<b>BJURÅKER-NÄSVIKEN</b>			
ANLÄGGNINGDEL			
<b>VÄG 745</b>			
OBJEKTNUMMER / KM		KONSTRUKTIONSNUMMER	
146559			
BESTÄLLARE		LEVERANTÖR	
SKAPAD AV		UPPDRAGSNUMMER	
D. MALANDER		277745	
GODKÄND AV		AVDELNING	
P. SVENSSON		VÄG/MARK	
RITNINGSTYP			
<b>ILLUSTRATIONSKARTA</b>			
TEKNIKOMRÅDE / INNEHÅLL			
<b>VÄGUTFORMNING OCH TRAFIK</b>			
BESKRIVNING			
<b>KM 5/500-6/800</b>			
SKALA	FORMAT	FÖRVALTNINGSNUMMER	
1:2000	A3FF		
RITNINGSNUMMER	BLAD	NÄSTA BLAD	BET
1 01 T 05 05			

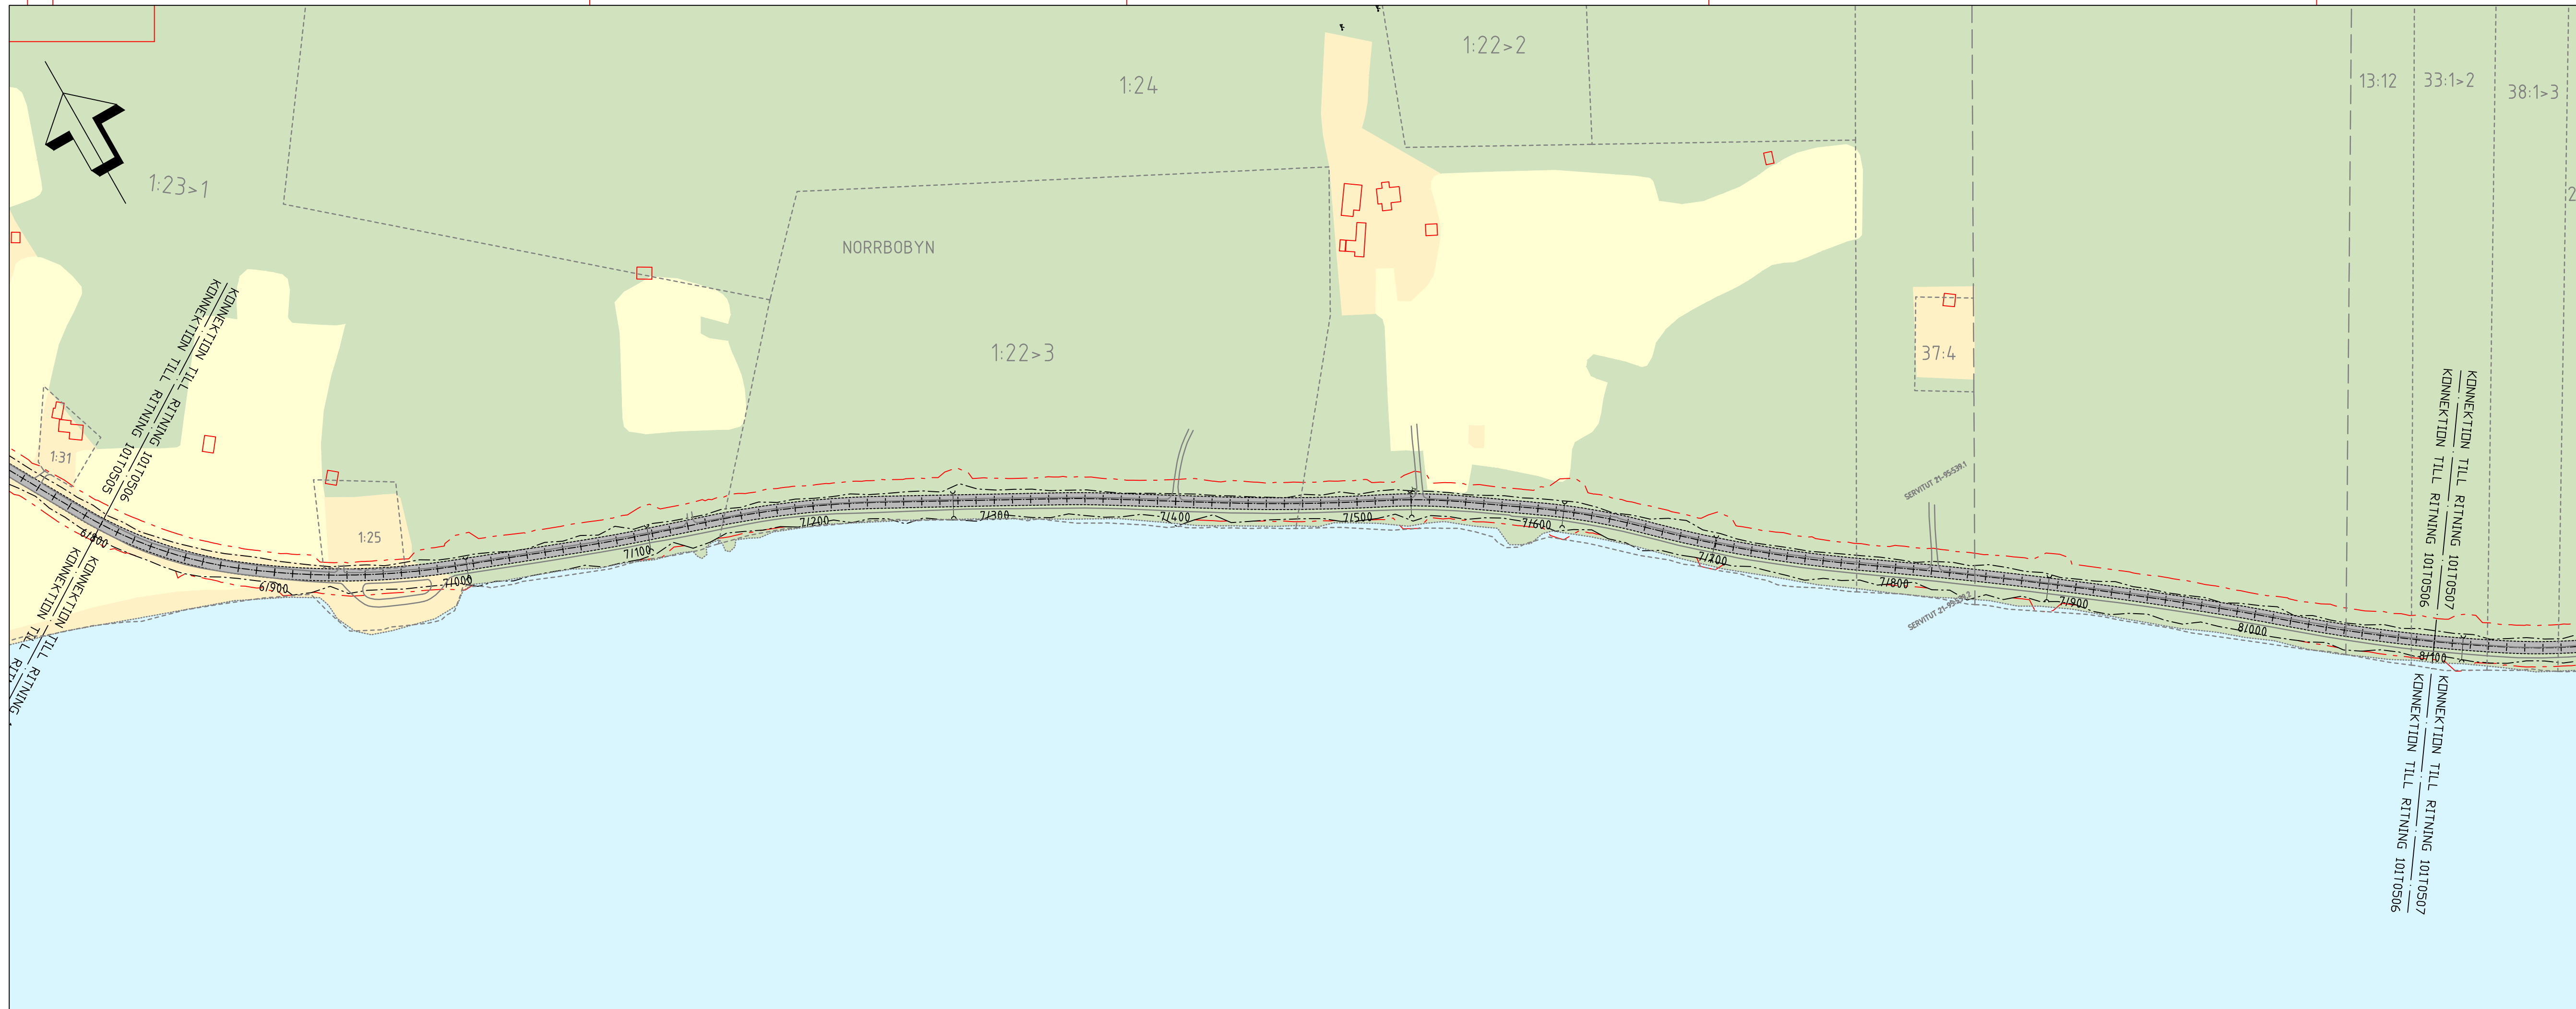

TECKENFÖRKLARING	
	Befintligt vägområde
	Nytt vägområde
	Fastighetsgräns
	Traktgräns
	Detaljplanegräns
	Befintligt vägräcke
	Nytt vägräcke
	Rättighet
	Vattendrag
	Ytvattenskydd
	Befintlig vägkant
	Ny vägbana
	Inskränkt vägrätt
	Tillfälligt nyttjanderätt
	Fastighetsbeteckning
	Traktnamn
	Befintlig vägtrumma
	Befintlig belysningsstolpe
	Längdmätning
	Byggnad

1:14  
SÖRÅNG  
Traktnamn  
Befintlig vägtrumma  
Befintlig belysningsstolpe  
Längdmätning  
Byggnad

Koordinatsystem: SWEREF 99 16 30  
Höjdsystem: RH 2000  
Grundkartan uppdaterad: 2019-10-22


TYP AV PLAN		<b>VÄGPLAN</b>	
GRANSKNINGSSTATUS / SYFTE			
HANDLINGSTYP			
DATUM	2020-10-05	LEVERANS / ÄNDRINGS-PM	
OBJEKT	<b>VÄG 745 BJURÅKER-NÄSVIKEN</b>		
DELOMRÅDE / BANDEL	BJURÅKER-NÄSVIKEN		
ANLÄGGNINGDEL	VÄG 745		
OBJEKTNUMMER / KM	146559	KONSTRUKTIONSNUMMER	
BESTÄLLARE		LEVERANTÖR	
SKAPAD AV	D. MALANDER	UPPDRAGSNUMMER	277745
GODKÄND AV	P. SVENSSON	AVDELNING	VÄG/MARK
RITNINGSTYP	ILLUSTRATIONSKARTA		
TEKNIKOMRÅDE / INNEHÅLL	VÄGUTFORMNING OCH TRAFIK		
BESKRIVNING	KM 6/800-8/100		
SKALA	1:2000	FORMAT	A3FF
RITNINGSNUMMER	1 01 T 05 06	FÖRVALTNINGSNUMMER	
		BLAD	NÄSTA BLAD
		BET	



TECKENFÖRKLARING	
	Befintligt vägområde
	Nytt vägområde
	Fastighetsgräns
	Traktgräns
	Detailplanegräns
	Befintligt vägräcke
	Nytt vägräcke
	Rättighet
	Vattendrag
	Ytvattenskydd
	Befintlig vägkant
	Ny vägbana
	Inskränkt vägrätt
	Tillfälligt nyttjanderätt
	Fastighetsbeteckning
	1:14 SÖRÅNG
	Befintlig vägtrumma
	Befintlig belysningsstolpe
	Längdmätning
	Byggnad

Koordinatsystem: SWEREF 99 16 30  
 Höjdsystem: RH 2000  
 Grundkarta uppdaterad: 2019-10-22

TYP AV PLAN		<b>VÄGPLAN</b>	
GRANSKNINGSSTATUS / SYFTE			
HANDLINGSTYP			
DATUM	2020-10-05	LEVERANS / ÄNDRINGS-PM	
OBJEKT	<b>VÄG 745 BJURÅKER-NÄSVIKEN</b>		
DELOMRÅDE / BANDEL	<b>BJURÅKER-NÄSVIKEN</b>		
ANLÄGGNINGDEL	<b>VÄG 745</b>		
OBJEKTNUMMER / KM	146559	KONSTRUKTIONSNUMMER	
BESTÄLLARE		LEVERANTÖR	
SKAPAD AV	D. MALANDER	UPPDRAGSNUMMER	277745
GODKÄND AV	P. SVENSSON	AVDELNING	VÄG/MARK
RITNINGSTYP	<b>ILLUSTRATIONSKARTA</b>		
TEKNIKOMRÅDE / INNEHÅLL	<b>VÄGUTFORMNING OCH TRAFIK</b>		
BESKRIVNING	<b>KM 8/100-9/400</b>		
SKALA	1:2000	FORMAT	A3FF
RITNINGSNUMMER	1 01 T 05 07	FÖRVALTNINGSNUMMER	
		BLAD	NÄSTA BLAD
		BET	

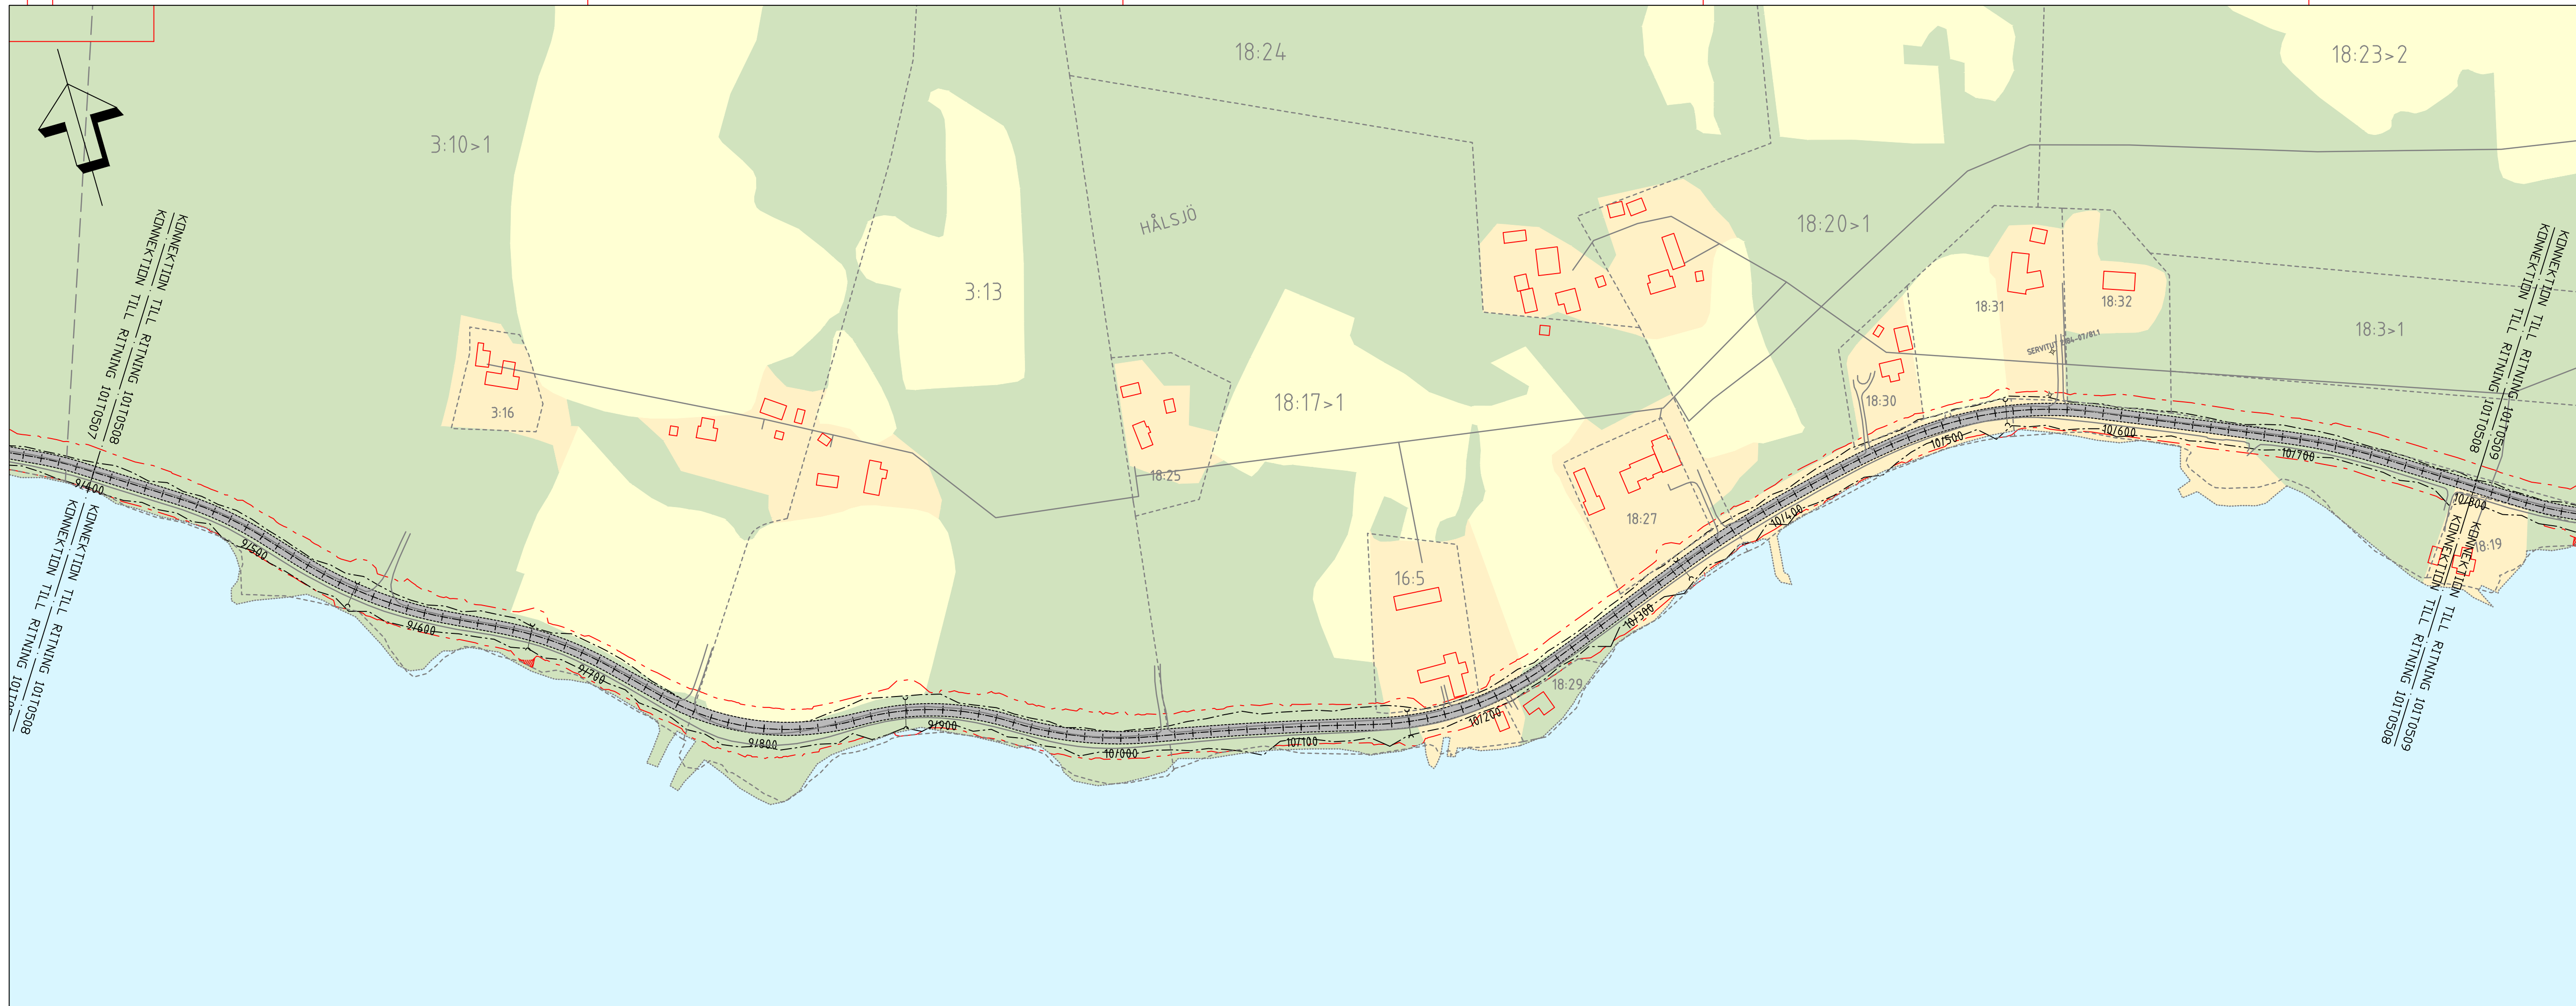

**TECKENFÖRKLARING**

- Befintligt vägområde
- Nytt vägområde
- Fastighetsgräns
- Traktgräns
- Detaljplanegräns
- Befintligt vägräcke
- Nytt vägräcke
- Rättighet
- Vattendrag
- Ytvtenskydd
- Befintlig vägkant
- Ny vägbana
- Inskränkt vägrätt
- Tillfälligt nyttjanderätt
- Fastighetsbeteckning
- 1:14 SÖRÅNG
- Befintlig vägtrumma
- Befintlig belysningsstolpe
- 0/200 Längdmätning
- Byggnad

Koordinatsystem: SWEREF 99 16 30  
Höjdsystem: RH 2000  
Grundkartas uppdaterad: 2019-10-22

<b>TYP AV PLAN</b>			
<b>VÄGPLAN</b>			
GRANSKNINGSSTATUS / SYFTE			
HANDLINGSTYP			
DATUM		LEVERANS / ÄNDRINGS-PM	
2020-10-05			
OBJEKT			
<b>VÄG 745</b>			
<b>BJURÅKER-NÄSVIKEN</b>			
DELOMRÅDE / BANDEL			
<b>BJURÅKER-NÄSVIKEN</b>			
ANLÄGGNINGDEL			
<b>VÄG 745</b>			
OBJEKTNUMMER / KM		KONSTRUKTIONSNUMMER	
146559			
BESTÄLLARE		LEVERANTÖR	
<b>TRAFIKVERKET</b>		<b>TYRÉNS</b>	
SKAPAD AV		UPPDRAGSNUMMER	
D. MALANDER		277745	
GODKÄND AV		AVDELNING	
P. SVENSSON		VÄG/MARK	
RITNINGSTYP			
<b>ILLUSTRATIONSKARTA</b>			
TEKNIKOMRÅDE / INNEHÅLL			
<b>VÄGUTFORMNING OCH TRAFIK</b>			
BESKRIVNING			
<b>KM 9/400-10/800</b>			
SKALA	FORMAT	FÖRVALTNINGSNUMMER	
1:2000	A3FF		
RITNINGSNUMMER	BLAD	NÄSTA BLAD	BET
1 01 T 05 08			






TECKENFÖRKLARING	
	Befintligt vägområde
	Nytt vägområde
	Fastighetsgräns
	Traktgräns
	Detaljplanegräns
	Befintligt vägräcke
	Nytt vägräcke
	Rättighet
	Vattendrag
	Ytvattenskydd
	Befintlig vägkant
	Ny väg bana
	Inskränkt vägrätt
	Tillfälligt nyttjanderätt
	Fastighetsbeteckning
	1:14 Traktnamn
	Befintlig vägtrumma
	Befintlig belyningsstolpe
	Längdmätning
	Byggnad

1:14 SÖRÅNG

0/200

Koordinatssystem: SWEREF 99 16 30  
Höjdsystem: RH 2000  
Grundkarta uppdaterad: 2019-10-22

TYP AV PLAN		<b>VÄGPLAN</b>	
GRANSKNINGSSTATUS / SYFTE			
HANDLINGSTYP			
DATUM	2020-10-05	LEVERANS / ÄNDRINGS-PM	
OBJEKT	<b>VÄG 745 BJURÅKER-NÄSVIKEN</b>		
DELOMRÅDE / BANDEL	BJURÅKER-NÄSVIKEN		
ANLÄGGNINGDEL	VÄG 745		
OBJEKTNUMMER / KM	146559	KONSTRUKTIONSNUMMER	
BESTÄLLARE		LEVERANTOR	
SKAPAD AV	D. MALANDER	UPPDRAGSNUMMER	277745
GODKÄND AV	P. SVENSSON	AVDELNING	VÄG/MARK
RITNINGSTYP	ILLUSTRATIONSKARTA		
TEKNIKOMRÅDE / INNEHÅLL	VÄGUTFORMNING OCH TRAFIK		
BESKRIVNING	KM 10/800-12/100		
SKALA	1:2000	FORMAT	A3FF
RITNINGSNUMMER	1 01 T 05 09	BLAD	NÄSTA BLAD
		BET	

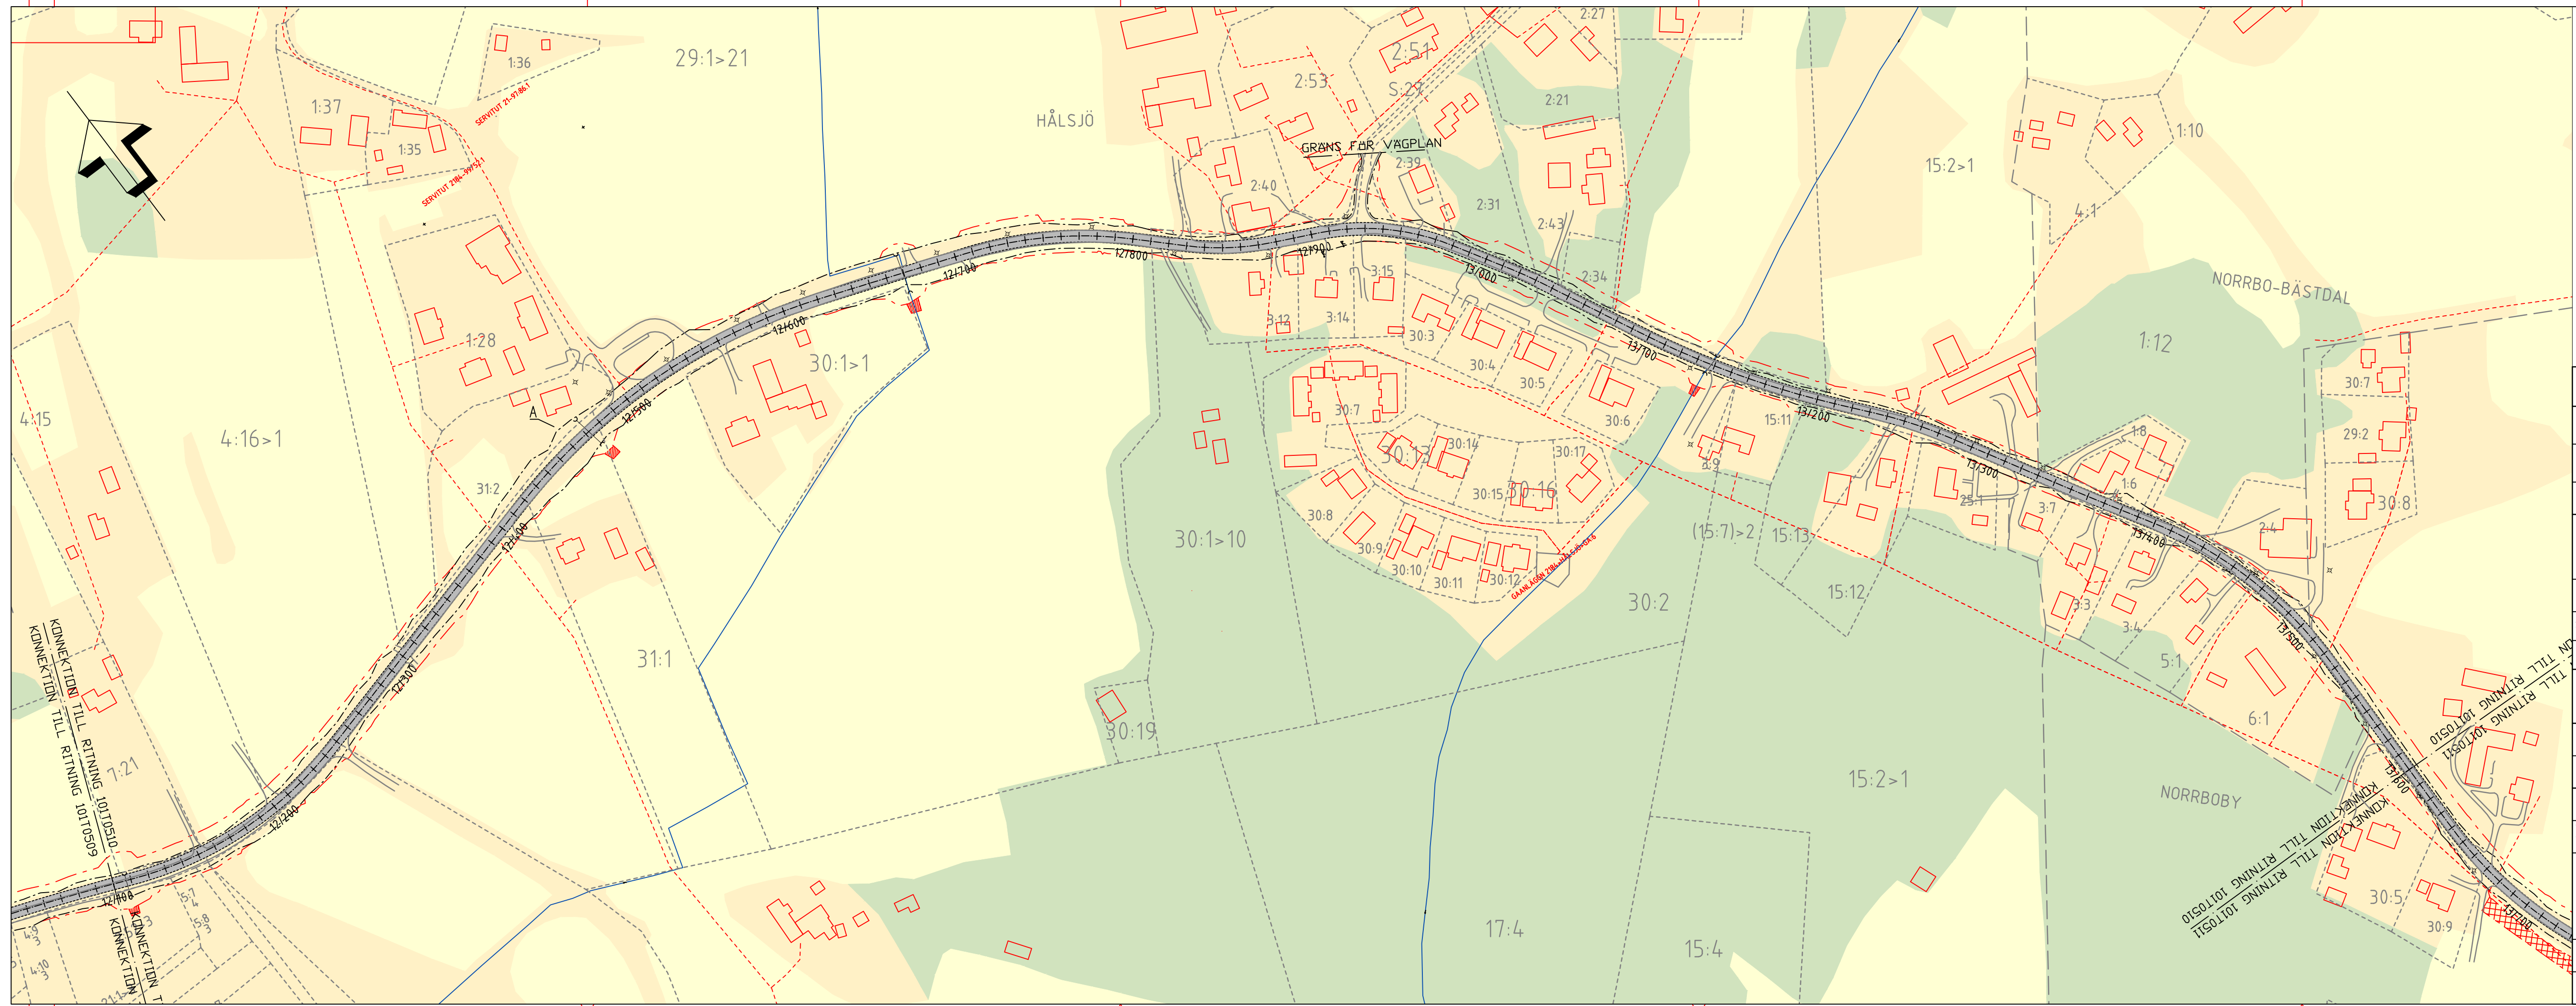

**TECKENFÖRKLARING**


- Befintligt vägområde
- Nytt vägområde
- Fastighetsgräns
- Traktgräns
- Detaljplanegräns
- Befintligt vägräcke
- Nytt vägräcke
- Rättighet
- Vattendrag
- Ytvattenskydd
- Befintlig vägkant
- Ny vägbana
- Inskränkt vägrätt
- Tillfälligt nyttjanderätt
- Fastighetsbeteckning
- Traktnamn
- Befintlig vägrumma
- Befintlig belysningsstolpe
- Längdmätning
- Byggnad

1:14  
SÖRÅNG

0/200

Koordinatsystem: SWEREF 99 16 30  
Höjdsystem: RH 2000  
Grundkarta uppdaterad: 2019-10-22

TYP AV PLAN		<b>VÄGPLAN</b>	
GRÄNSKNINGSSTATUS / SYFTE			
HANDLINGSTYP			
DATUM		LEVERANS / ANDRINGS-PM	
2020-10-05			
OBJEKT			
<b>VÄG 745</b>			
<b>BJURÅKER-NÄSVIKEN</b>			
DELOMRÅDE / BANDEL			
<b>BJURÅKER-NÄSVIKEN</b>			
ANLÄGGNINGDEL			
<b>VÄG 745</b>			
OBJEKTNUMMER / KM		KONSTRUKTIONSNUMMER	
146559			
BESTÄLLARE		LEVERANTÖR	
TRAFIKVERKET		TYRÉNS	
SKAPAD AV		UPPDRAGSNUMMER	
D. MALANDER		277745	
GODKÄND AV		AVDELNING	
P. SVENSSON		VÄG/MARK	
RITNINGSTYP			
<b>ILLUSTRATIONSKARTA</b>			
TEKNIKOMRÅDE / INNEHÅLL			
<b>VÄGUTFORMNING OCH TRAFIK</b>			
BESKRIVNING			
<b>KM 12/100-13/600</b>			
SKALA	FORMAT	FÖRVALTNINGSNUMMER	
1:2000	A3FF		
RITNINGSNUMMER	BLAD	NÄSTA BLAD	BET
1 01 T 05 10			

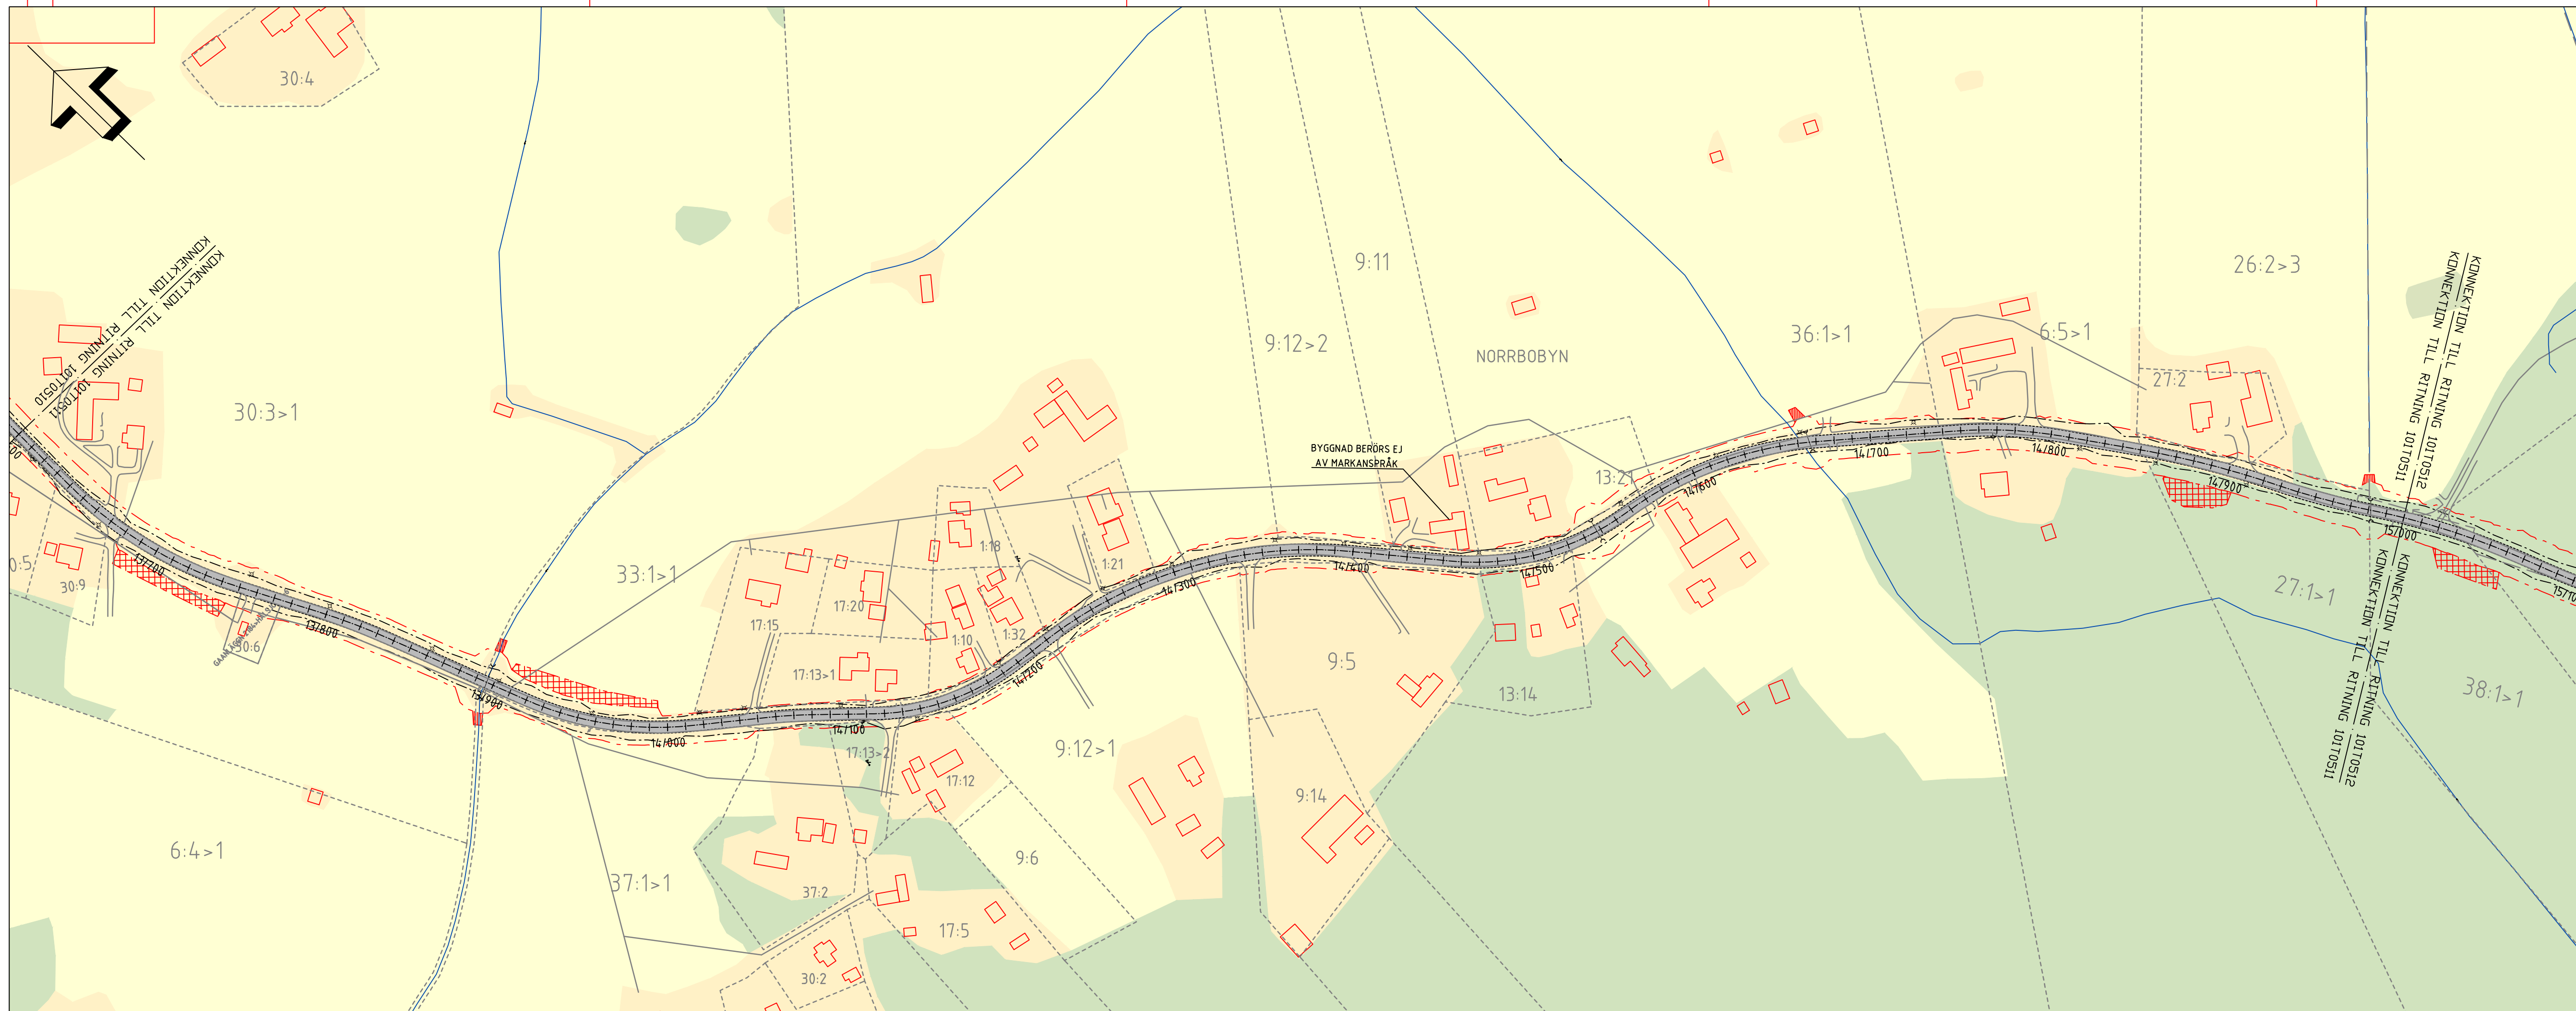

TECKENFÖRKLARING	
	Befintligt vägområde
	Nytt vägområde
	Fastighetsgräns
	Traktgräns
	Detaljplanegräns
	Befintligt vägräcke
	Nytt vägräcke
	Rättighet
	Ytvattenskydd
	Befintlig vägkant
	Ny vägbana
	Inskränkt vägrätt
	Tillfälligt nyttjanderätt
	Fastighetsbeteckning
	Traktnamn
	Befintlig vägtrumma
	Befintlig belyningsstolpe
	Längdmätning
	Byggnad

1:14  
SÖRÅNG

0/200


Koordinatsystem: SWEREF 99 16 30  
Höjdsystem: RH 2000  
Grundkartan uppdaterad: 2019-10-22

TYP AV PLAN		<b>VÄGPLAN</b>	
GRANSKNINGSSTATUS / SYFTE			
HANDLINGSTYP			
DATUM		LEVERANS / ÄNDRINGS-PM	
2020-10-05			
OBJEKT			
<b>VÄG 745</b>			
<b>BJURÅKER-NÄSVIKEN</b>			
DELOMRÅDE / BANDEL			
BJURÅKER-NÄSVIKEN			
ANLÄGGNINGSDEL			
VÄG 745			
OBJEKTNUMMER / KM		KONSTRUKTIONSNUMMER	
146559			
BESTÄLLARE		LEVERANTÖR	
TRAFIKVERKET		TYRENS	
SKAPAD AV		UPPDRAGSNUMMER	
D. MALANDER		277745	
GODKÄND AV		AVDELNING	
P. SVENSSON		VÄG/MARK	
RITNINGSTYP			
ILLUSTRATIONSKARTA			
TEKNIKOMRÅDE / INNEHÅLL			
VÄGUTFORMNING OCH TRAFIK			
BESKRIVNING			
KM 13/600-15/000			
SKALA	FORMAT	FÖRVALTNINGSNUMMER	
1:2000	A3FF		
RITNINGSNUMMER	BLAD	NÄSTA BLAD	BET
1 01 T 05 11			



TECKENFÖRKLARING	
	Befintligt vägområde
	Nytt vägområde
	Fastighetsgräns
	Traktgräns
	Detaljplanegräns
	Befintligt vägräcke
	Nytt vägräcke
	Rättighet
	Vattendrag
	Ytvattenskydd
	Befintlig väkant
	Ny vägbana
	Inskränkt vägrätt
	Tillfälligt nyttjanderätt
	Fastighetsbeteckning
	1:14 SÖRÅNG
	Traktnamn
	Befintlig vägtrumma
	Befintlig belysningsstolpe
	Längdmätning
	Byggnad

TYP AV PLAN		<b>VÄGPLAN</b>	
GRANSKNINGSSTATUS / SYFTE			
HANDLINGSTYP			
DATUM	2020-10-05	LEVERANS / ÄNDRINGS-PM	
OBJEKT	<b>VÄG 745 BJURÅKER-NÄSVIKEN</b>		
DELOMRÅDE / BANDEL	BJURÅKER-NÄSVIKEN		
ANLÄGGNINGDEL	VÄG 745		
OBJEKTNUMMER / KM	146559	KONSTRUKTIONSNUMMER	
BESTÄLLARE		LEVERANTOR	
SKAPAD AV	D. MALANDER	UPPDRAGSNUMMER	277745
GODKÄND AV	P. SVENSSON	AVDELNING	VÄG/MARK
RITNINGSTYP	ILLUSTRATIONSKARTA		
TEKNIKOMRÅDE / INNEHÅLL	VÄGUTFORMNING OCH TRAFIK		
BESKRIVNING	KM 15/000-16/300		
SKALA	1:2000	FORMAT	A3FF
RITNINGSNUMMER	1 01 T 05 12	FÖRVALTNINGSNUMMER	
		BLAD	NÄSTA BLAD
		BET	

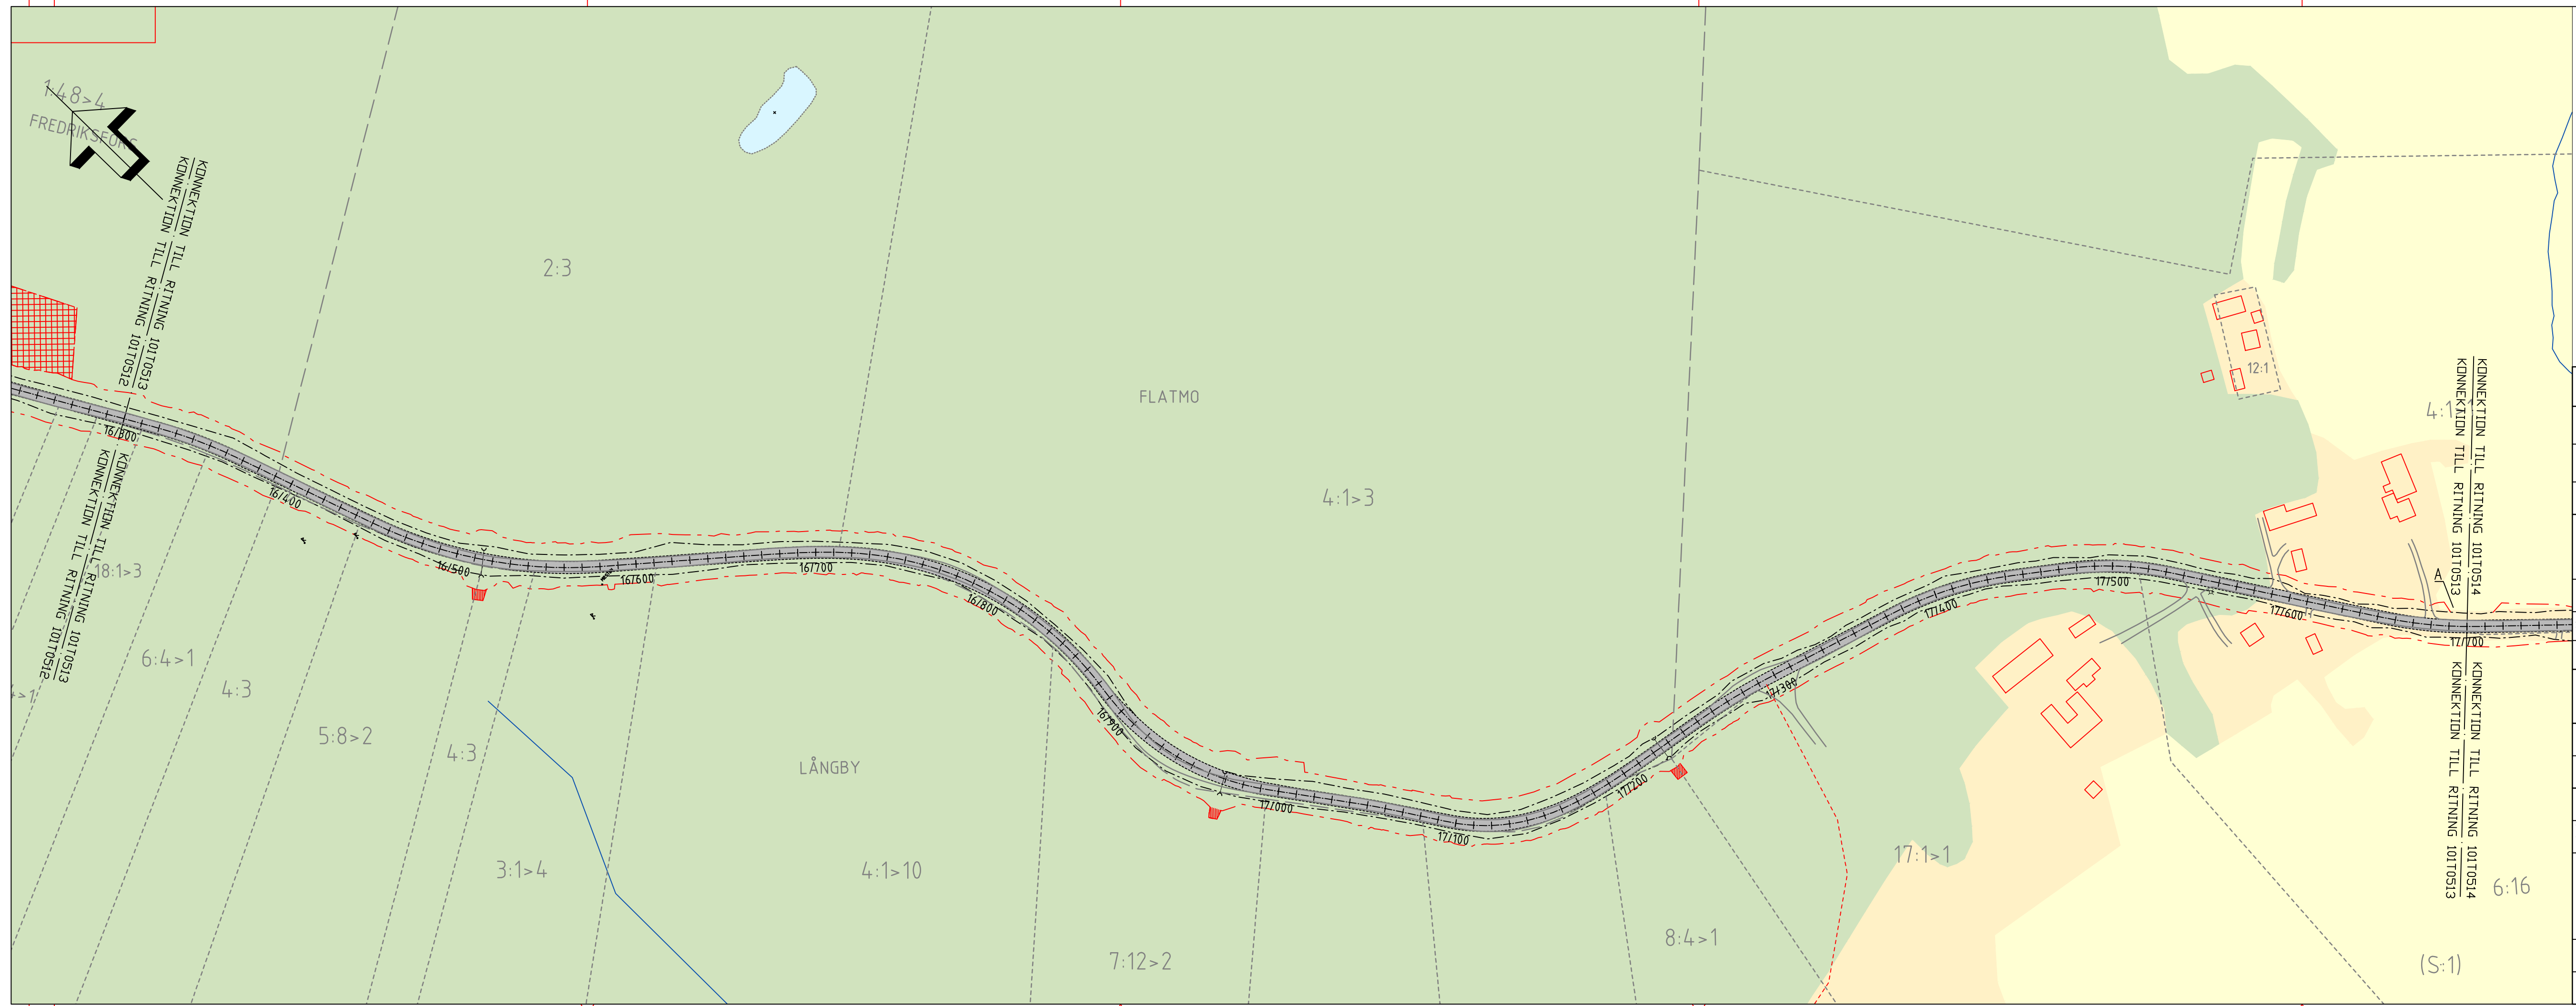


**TECKENFÖRKLARING**

- Befintligt vägområde
- Nytt vägområde
- Fastighetsgräns
- Traktgräns
- Detaljplanegräns
- Befintligt vägräcke
- Nytt vägräcke
- Rättighet
- Vattendrag
- Ytvattenskydd
- Befintlig vägbana
- Ny vägbana
- Inskränkt vägrätt
- Tillfälligt nyttjanderätt
- Fastighetsbeteckning
- Traktnamn
- Befintlig vägtrumma
- Befintlig belysningsstolpe
- Längdmätning
- Byggnad

1:14  
SÖRÅNG

Koordinatsystem: SWEREF 99 16 30  
Höjdsystem: RH 2000  
Grundkarta uppdaterad: 2019-10-22

TYP AV PLAN			
<b>VÄGPLAN</b>			
GRANSKNINGSSTATUS / SYFTE			
HANDLINGSTYP			
DATUM		LEVERANS / ANDRINGS-PM	
2020-10-05			
OBJEKT			
VÄG 745			
BJURÅKER-NÄSVIKEN			
DELOMRÅDE / BANDEL			
BJURÅKER-NÄSVIKEN			
ANLÄGGNINGDEL			
VÄG 745			
OBJEKTNUMMER / KM		KONSTRUKTIONNUMMER	
146559			
BESTÄLLARE		LEVERANTÖR	
TRAFIKVERKET		TYRÉNS	
SKAPAD AV		UPPDRAGSNUMMER	
D. MALANDER		277745	
GODKÄND AV		AVDELNING	
P. SVENSSON		VÄG/MARK	
RITNINGSTYP			
ILLUSTRATIONSKARTA			
TEKNIKOMRÅDE / INNEHÅLL			
VÄGUTFORMNING OCH TRAFIK			
BESKRIVNING			
KM 16/300-17/700			
SKALA		FÖRVALTNINGSNUMMER	
1:2000		A3FF	
RITNINGNUMMER		BLAD	
1 01 T 05 13		NÄSTA BLAD	
		BET	

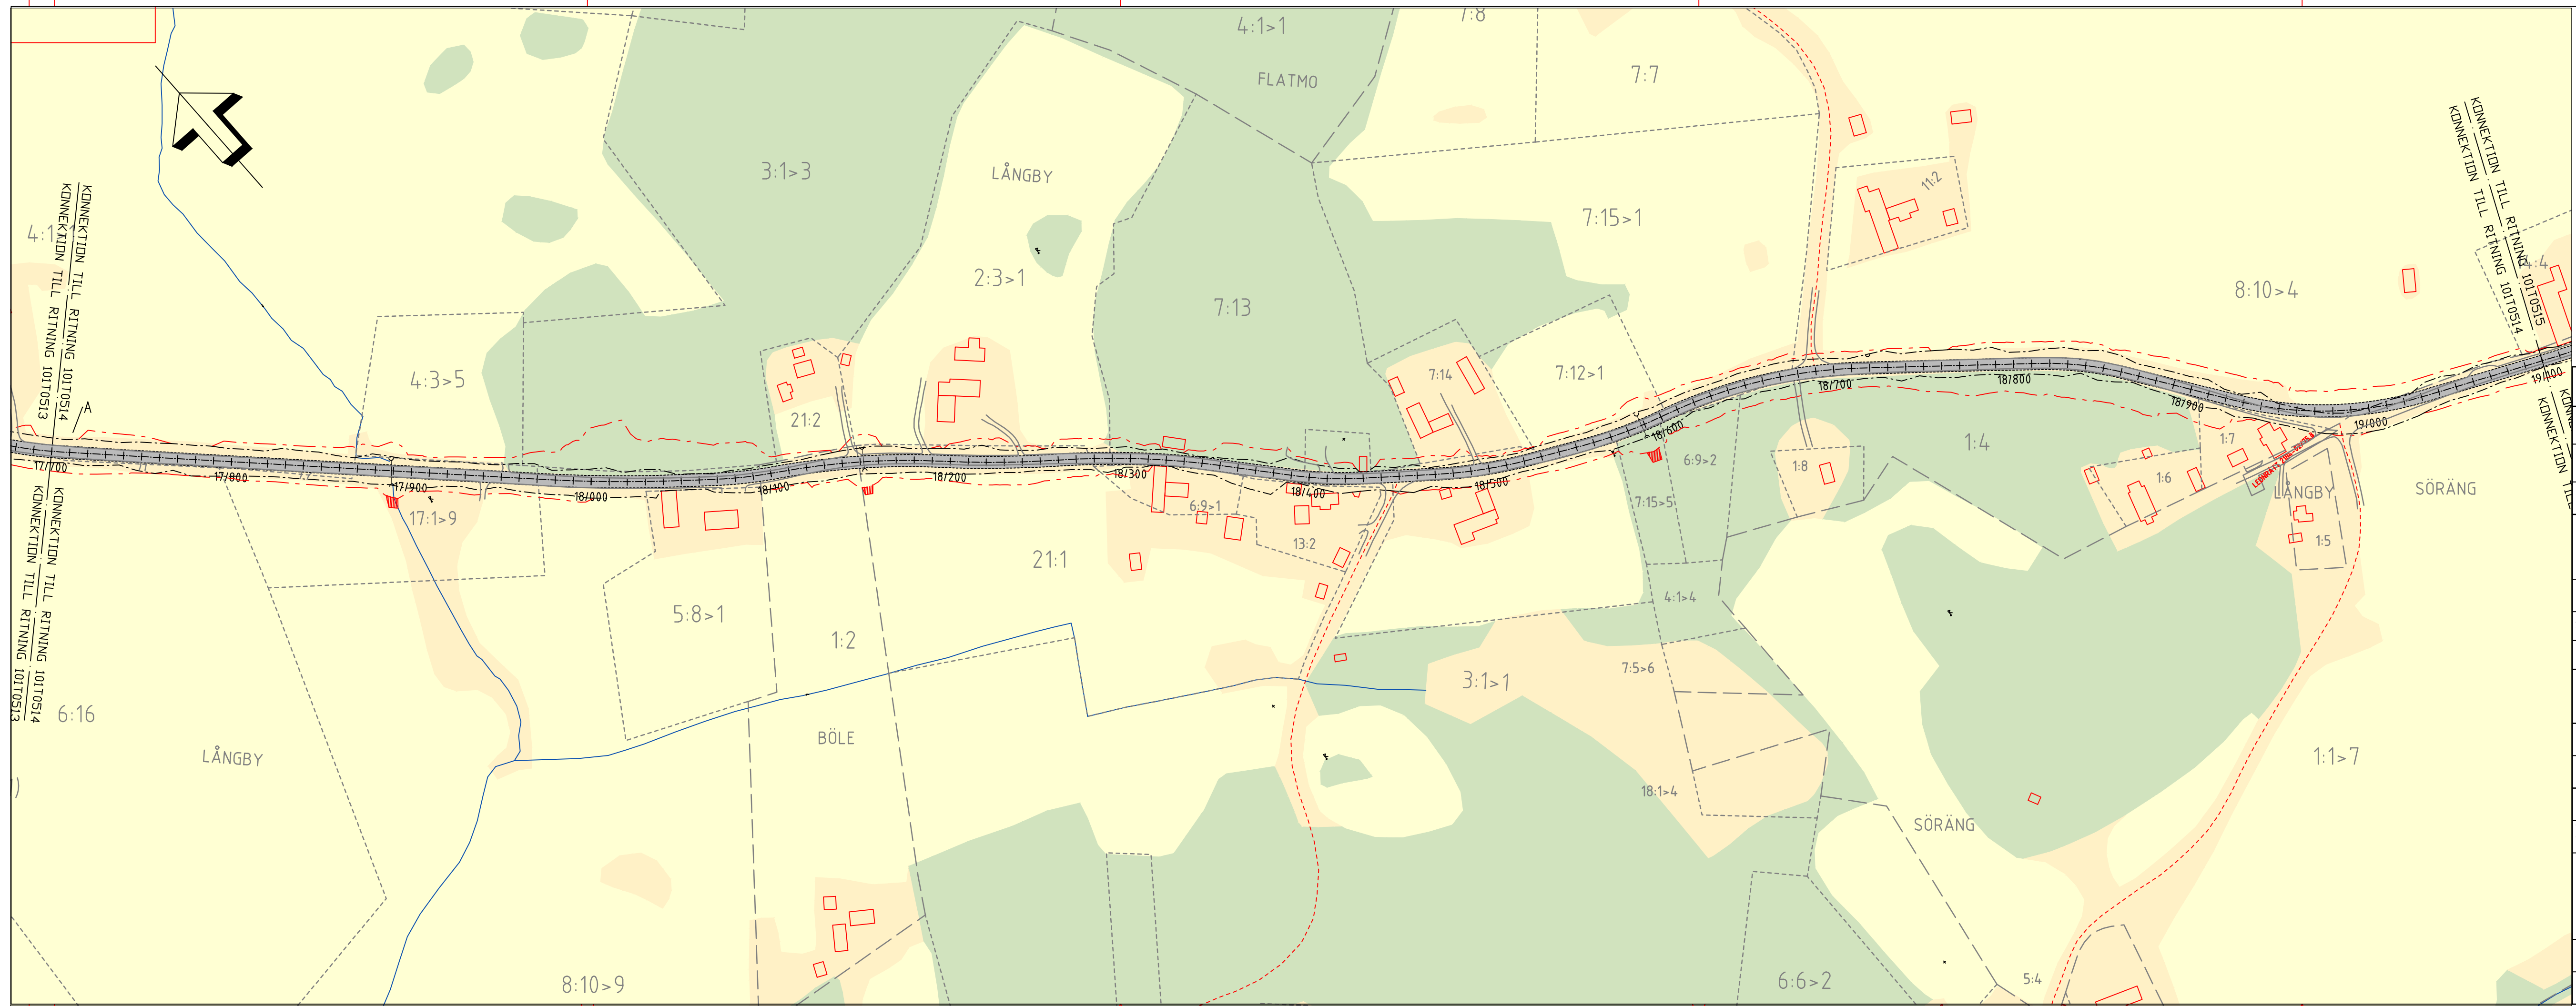


**TECKENFÖRKLARING**

- Befintligt vägområde
- Nytt vägområde
- Fastighetsgräns
- Traktgräns
- Detaljplanegräns
- Befintligt vägräcke
- Nytt vägräcke
- Rättighet
- Vattendrag
- Ytvattenskydd
- Befintlig vägkant
- Ny vägbana
- Inskränkt vägrätt
- Tillfälligt nyttjanderätt
- Fastighetsbeteckning
- 1:14 SÖRÄNG Traktnamn
- Befintlig vägtrumma
- Befintlig belysningsstolpe
- 0/200 Längdmätning
- Byggnad

Koordinatsystem: SWEREF 99 16 30  
Höjdsystem: RH 2000  
Grundkarta uppdaterad: 2019-10-22

<b>TYP AV PLAN</b>			
<b>VÄGPLAN</b>			
GRÄNSKINGSSTATUS / SYFTE			
HANDLINGSTYP			
DATUM		LEVERANS / ANDRINGS-PM	
2020-10-05			
OBJEKT			
<b>VÄG 745</b>			
<b>BJURÅKER-NÄSVIKEN</b>			
DELOMRÅDE / BANDEL			
<b>BJURÅKER-NÄSVIKEN</b>			
ANLÄGGNINGDEL			
<b>VÄG 745</b>			
OBJEKTNUMMER / KM	KONSTRUKTIONSNUMMER		
146559			
BESTÄLLARE	LEVERANTÖR		
<b>TRAFIKVERKET</b>	<b>TYRÉNS</b>		
SKAPAD AV	UPPDRAGSNUMMER		
<b>D. MALANDER</b>	<b>277745</b>		
GODKÄND AV	AVDELNING		
<b>P. SVENSSON</b>	<b>VÄG/MARK</b>		
RITNINGSTYP			
<b>ILLUSTRATIONSKARTA</b>			
TEKNIKOMRÅDE / INNEHÅLL			
<b>VÄGUTFORMNING OCH TRAFIK</b>			
BESKRIVNING			
<b>KM 17/700-19/100</b>			
SKALA	FORMAT	FÖRVALTNINGSNUMMER	
<b>1:2000</b>	<b>A3FF</b>		
RITNINGSNUMMER	BLAD	NÄSTA BLAD	BET
<b>1 01 T 05 14</b>			

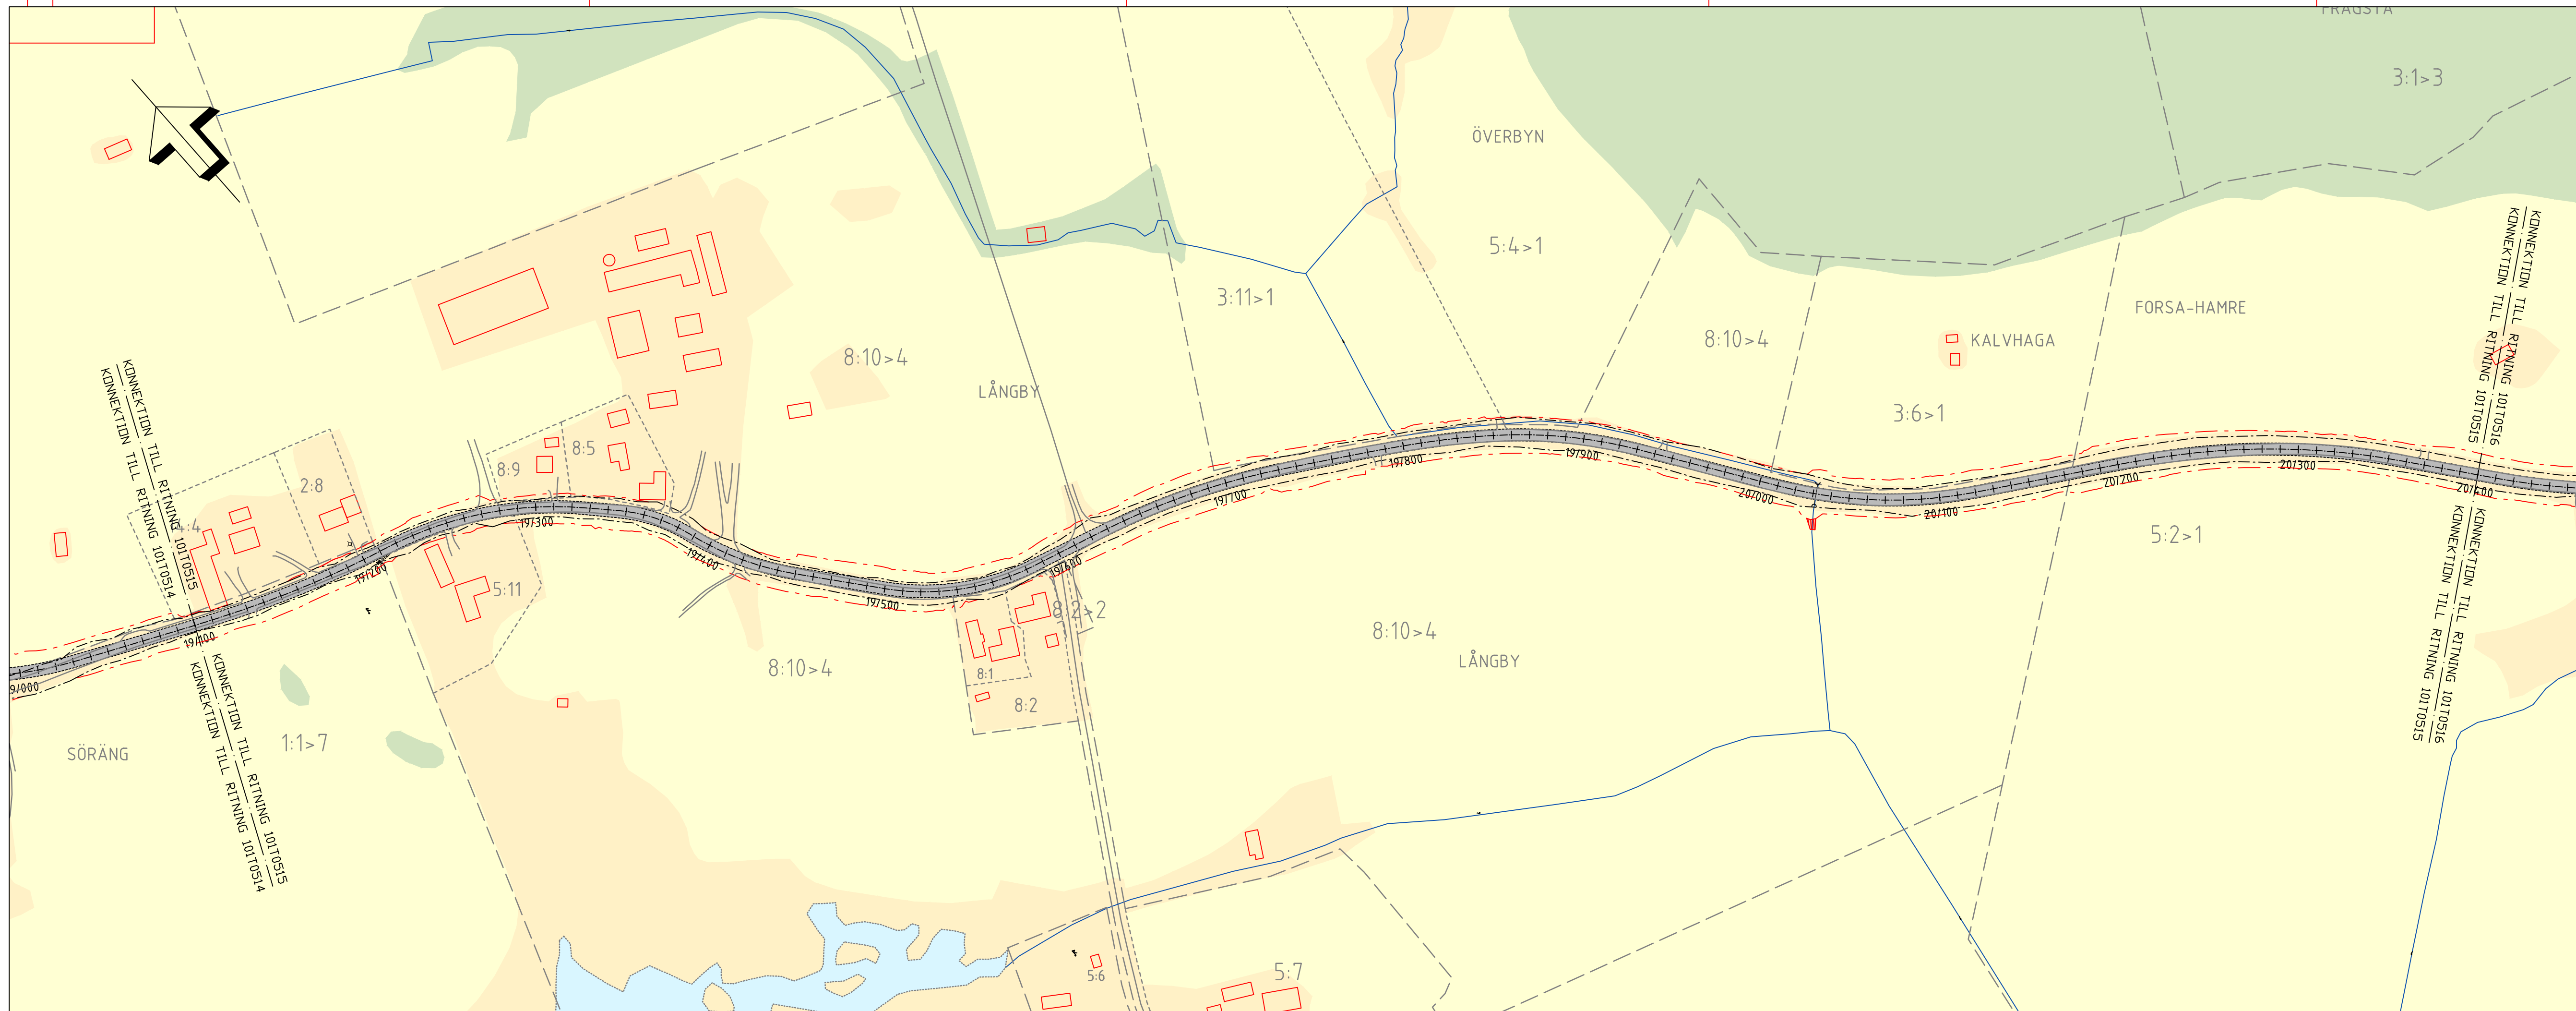


TECKENFÖRKLARING	
	Befintligt vägområde
	Nytt vägområde
	Fastighetsgräns
	Traktgräns
	Detaljplanegräns
	Befintligt vägräcke
	Nytt vägräcke
	Rättighet
	Vattendrag
	Ytvattenskydd
	Befintlig väggkant
	Ny vägbana
	Inskränkt vägrätt
	Tillfälligt nyttjanderätt
	Fastighetsbeteckning
	Traktnamn
	Befintlig vägtrumma
	Befintlig belyningsstolpe
	Längdmätning
	Byggnad

1:14  
SÖRÄNG

0/200

Koordinatsystem: SWEREF 99 16 30  
Höjdsystem: 99 2000  
Grundkarta uppdaterad: 2019-10-22

TYP AV PLAN		<b>VÄGPLAN</b>	
GRANSKNINGSSTATUS / SYFTE			
HANDLINGSTYP			
DATUM	2020-10-05	LEVERANS / ÄNDRINGS-PM	
OBJEKT	<b>VÄG 745 BJURÅKER-NÄSVIKEN</b>		
DELOMRÅDE / BANDEL	BJURÅKER-NÄSVIKEN		
ANLÄGGNINGDEL	VÄG 745		
OBJEKTNUMMER / KM	146559	KONSTRUKTIONSNUMMER	
BESTÄLLARE		LEVERANTÖR	
SKAPAD AV	D. MALANDER	UPPDRAGSNUMMER	277745
GODKÄND AV	P. SVENSSON	AVDELNING	VÄG/MARK
RITNINGSTYP	ILLUSTRATIONSKARTA		
TEKNIKOMRÅDE / INNEHÅLL	VÄGUTFORMNING OCH TRAFIK		
BESKRIVNING	KM 19/100-20/400		
SKALA	1:2000	FORMAT	A3FF
RITNINGSNUMMER	1 01 T 05 15	FÖRVALTNINGSNUMMER	
		BLAD	NÄSTA BLAD
		BET	

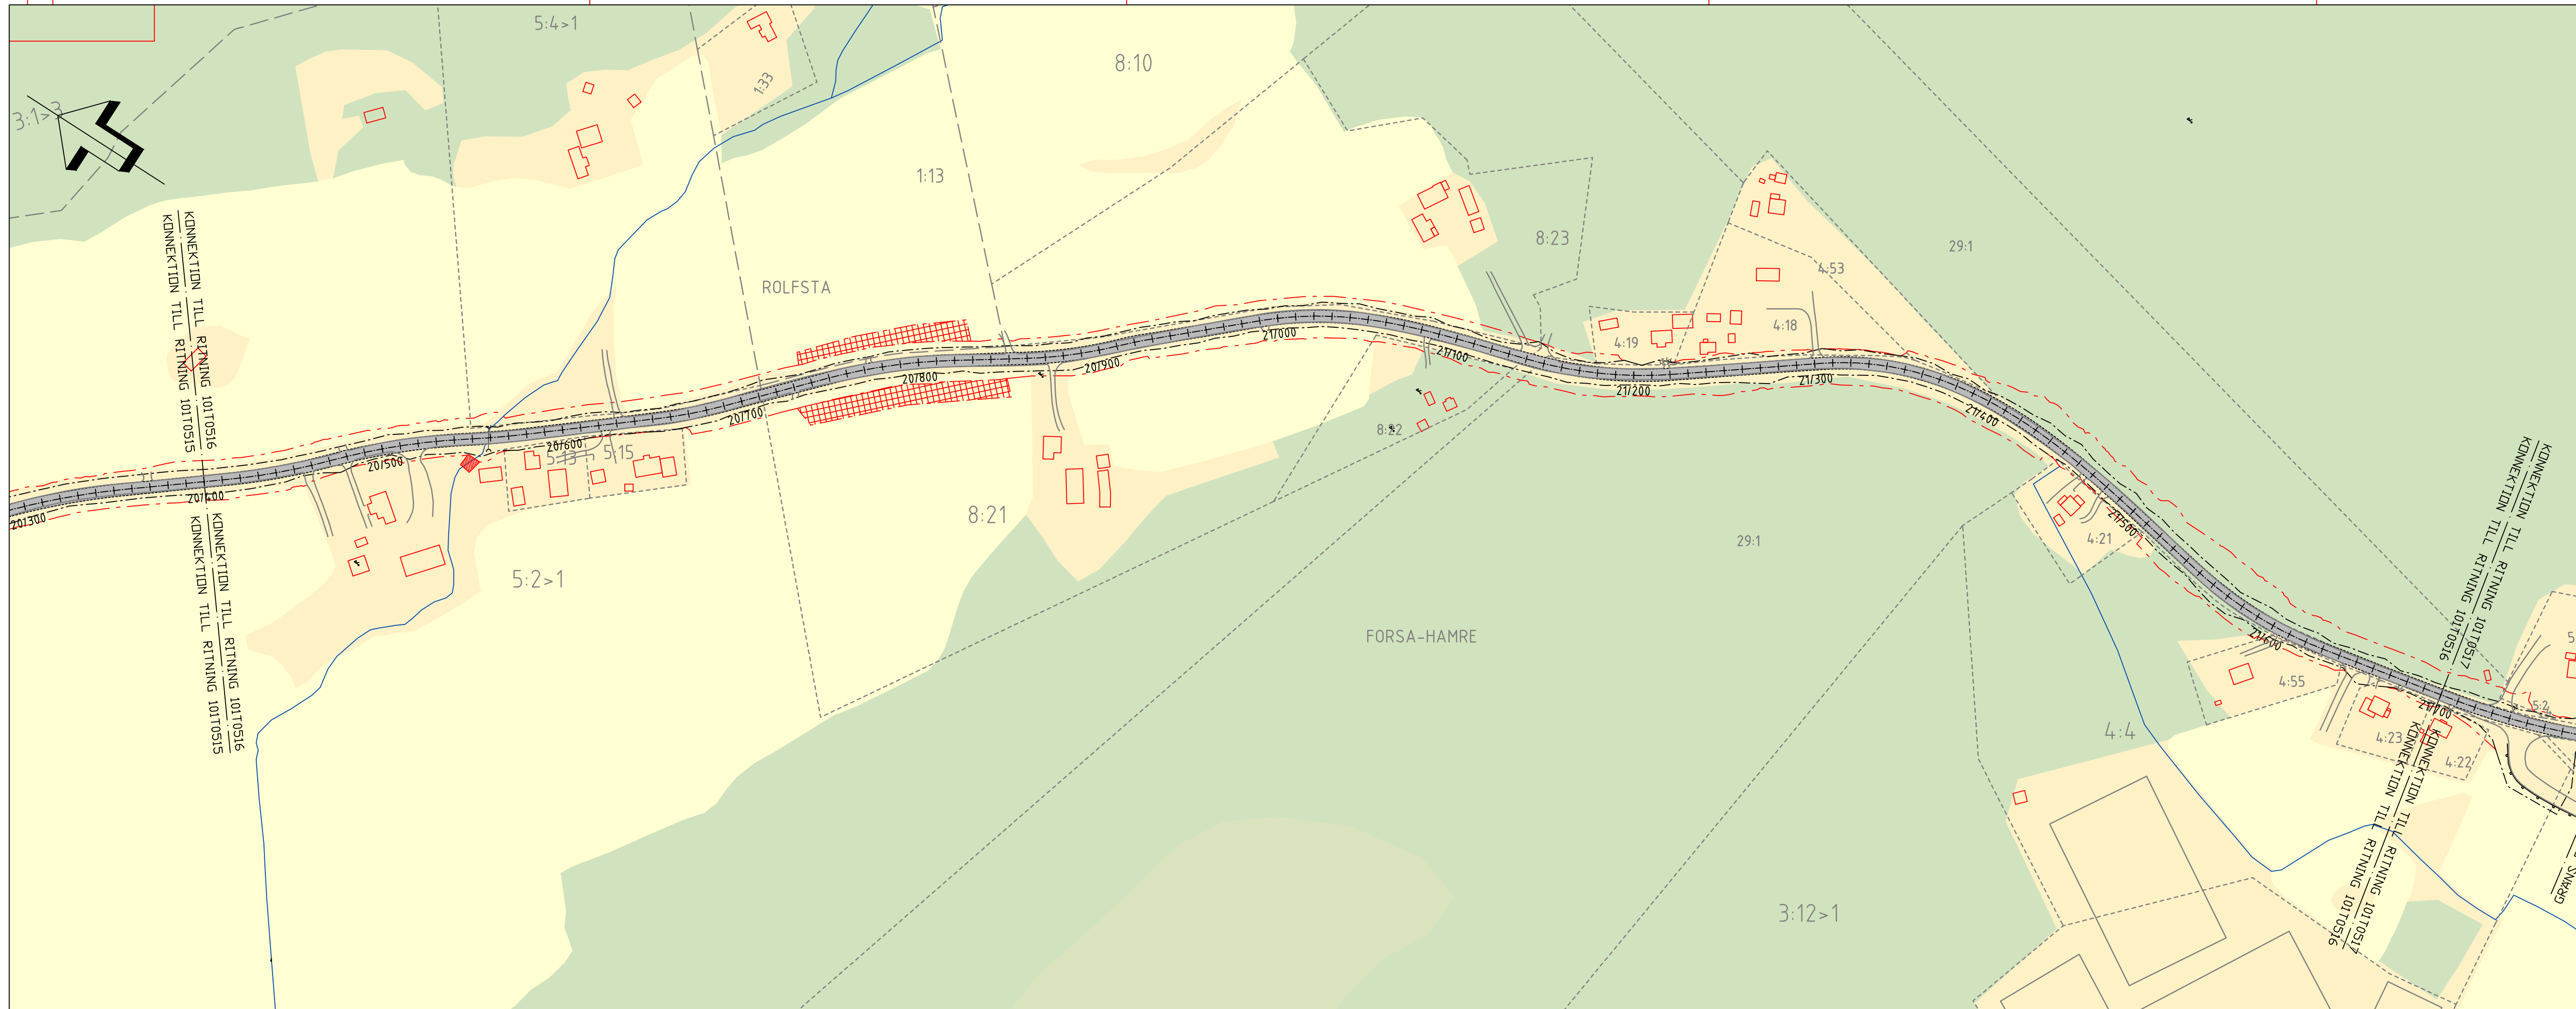


TECKENFÖRKLARING	
	Befintligt vägområde
	Nytt vägområde
	Fastighetsgräns
	Traktgräns
	Detaljplanegräns
	Befintligt vägräcke
	Nytt vägräcke
	Vattendrag
	Ytvattenskydd
	Befintlig vägkant
	Ny vägbana
	Inskränkt vägrätt
	Tillfälligt nyttjanderätt
	1:14 Fastighetsbeteckning
	SÖRÅNG Traktnamn
	Befintlig vägtrumma
	Befintlig belysningsstolpe
	0/200 Längdmätning
	Byggnad

Koordinatsystem: SWEREF 99 16 30  
 Höjdsystem: RH 2000  
 Grundkarta uppdaterad: 2019-10-22

TYP AV PLAN		<b>VÄGPLAN</b>	
GRANSKNINGSSTATUS / SYFTE			
HANDLINGSTYP			
DATUM		LEVERANS / ÄNDRINGS-PM	
2020-10-05			
OBJEKT			
<b>VÄG 745</b>			
<b>BJURÅKER-NÄSVIKEN</b>			
DELOMRÅDE / BANDEL			
BJURÅKER-NÄSVIKEN			
ANLÄGGNINGDEL			
VÄG 745			
OBJEKTNUMMER / KM		KONSTRUKTIONSNUMMER	
146559			
BESTÄLLARE		LEVERANTÖR	
TRAFIKVERKET		TYRÉNS	
SKAPAD AV		UPPDRAGSNUMMER	
D. MALANDER		277745	
GODKÄND AV		AVDELNING	
P. SVENSSON		VÄG/MARK	
RITNINGSTYP			
ILLUSTRATIONSKARTA			
TEKNIKOMRÅDE / INNEHÅLL			
VÄGUTFORMNING OCH TRAFIK			
BESKRIVNING			
KM 20/400-21/700			
SKALA	FORMAT	FÖRVALTNINGSNUMMER	
1:2000	A3FF		
RITNINGSNUMMER	BLAD	NÄSTA BLAD	BET
1 01 T 05 16			



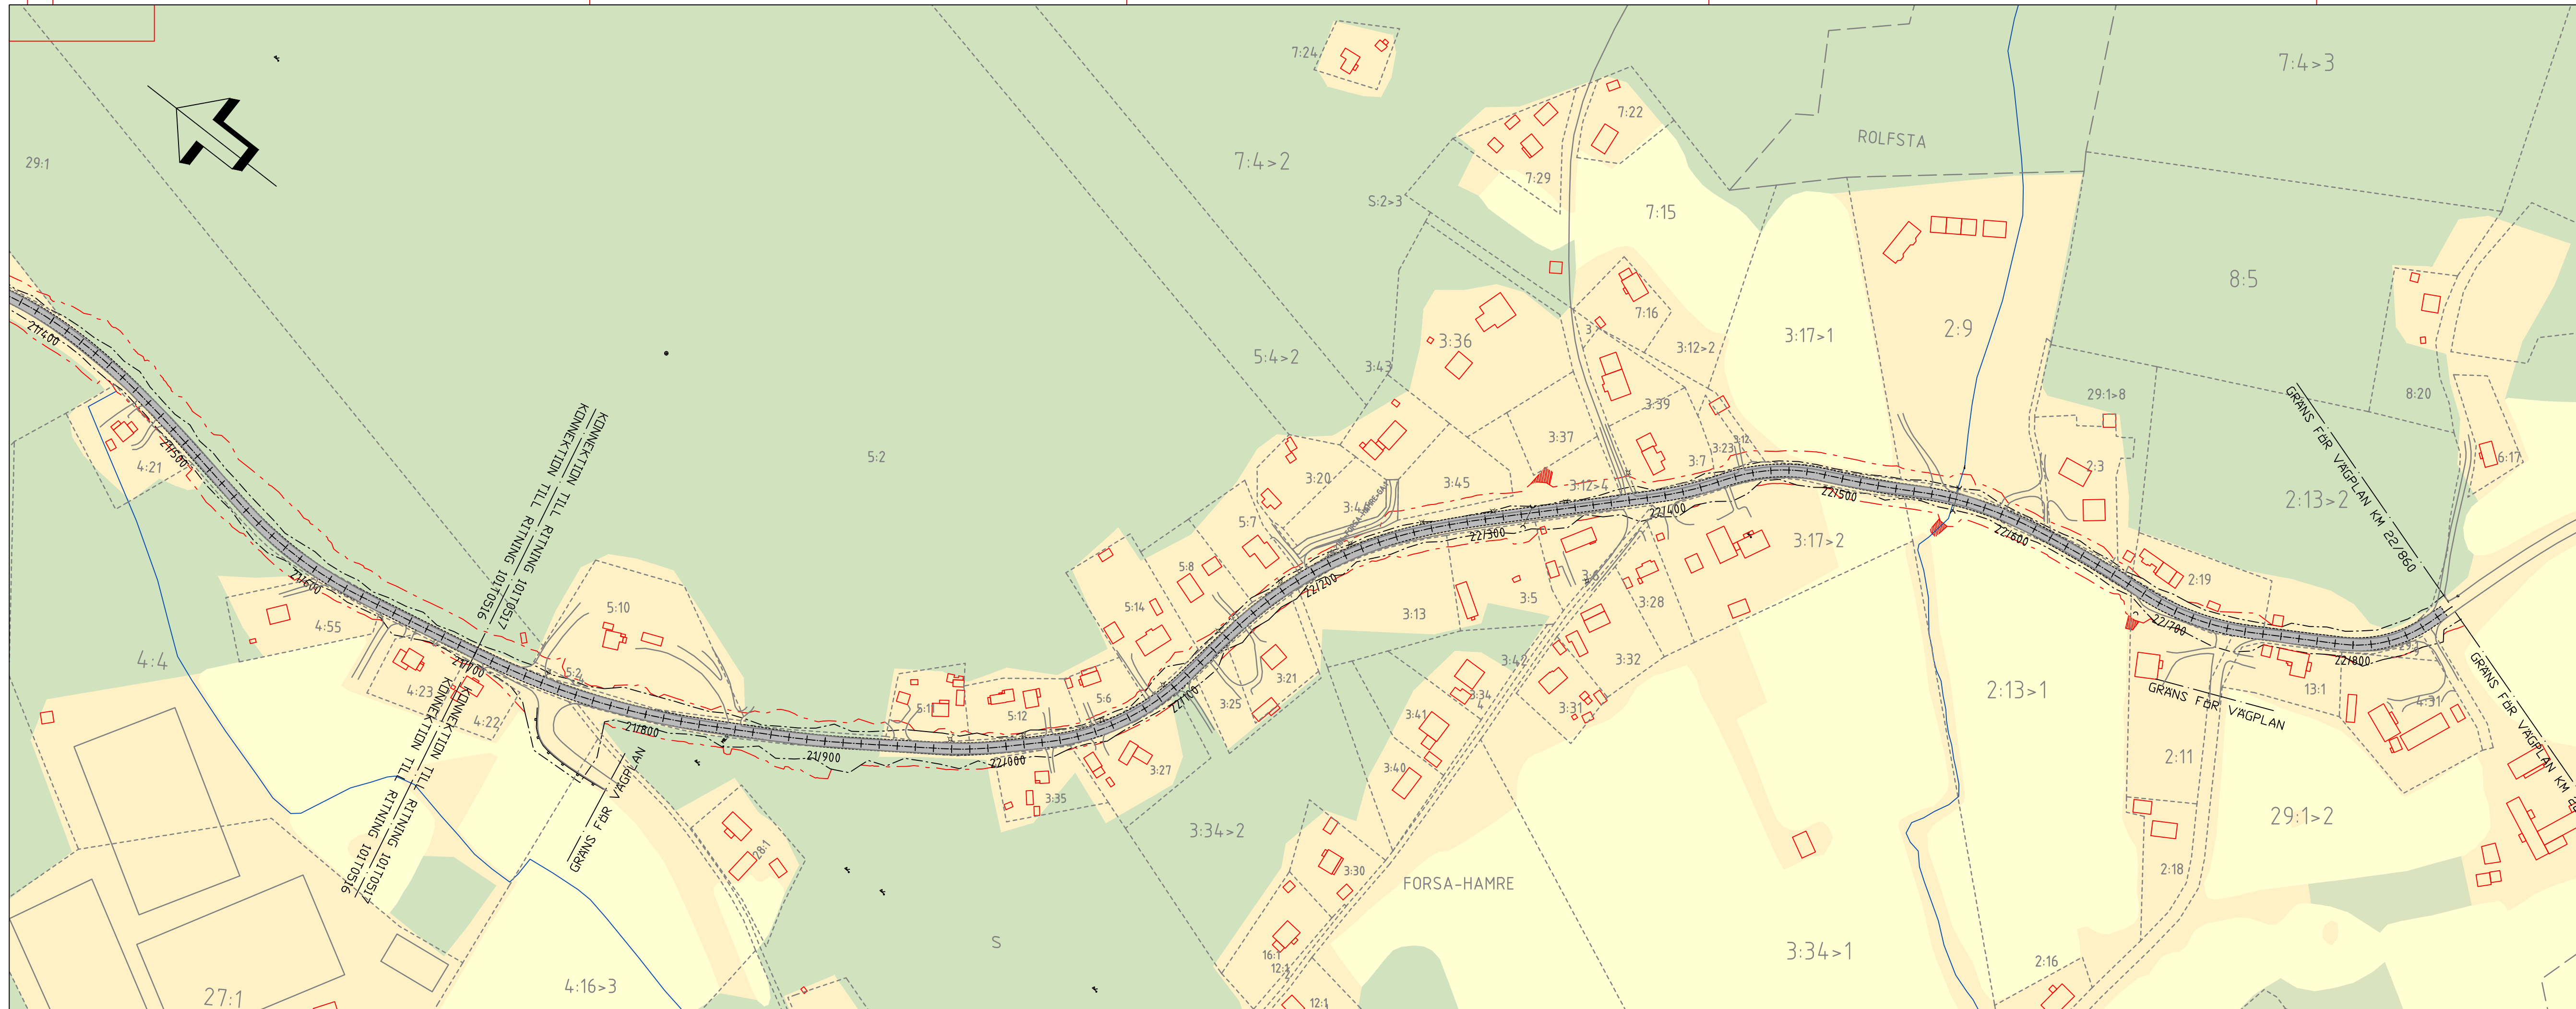

TECKENFÖRKLARING	
	Befintligt vägområde
	Nytt vägområde
	Fastighetsgräns
	Traktgräns
	Detaljplanegräns
	Befintligt vägräcke
	Nytt vägräcke
	Rättighet
	Vattendrag
	Ytvattenskydd
	Befintlig vägkant
	Ny väg bana
	Inskränkt vägrätt
	Tillfälligt nyttjanderätt
	Fastighetsbeteckning
	Traktnamn
	Befintlig vägtrumma
	Befintlig belysningsstolpe
	Längdmätning
	Byggnad

Koordinatsystem: SWEREF 99 16 30  
Höjdsystem: RH 2000  
Grundkarta uppdaterad: 2019-10-22

TYP AV PLAN		<b>VÄGPLAN</b>	
GRANSKNINGSSTATUS / SYFTE			
HANDLINGSTYP			
DATUM	2020-10-05	LEVERANS / ÄNDRINGS-PM	
OBJEKT	<b>VÄG 745 BJURÅKER-NÄSVIKEN</b>		
DELOMRÅDE / BANDEL	<b>BJURÅKER-NÄSVIKEN</b>		
ANLÄGGNINGDEL	<b>VÄG 745</b>		
OBJEKTNUMMER / KM	146559	KONSTRUKTIONSNUMMER	
BESTÄLLARE	<b>TRAFIKVERKET</b>	LEVERANTÖR	<b>TYRÉNS</b>
SKAPAD AV	D. MALANDER	UPPDRAGSNUMMER	277745
GODKÄND AV	P. SVENSSON	AVDELNING	VÄG/MARK
RITNINGSTYP	<b>ILLUSTRATIONSKARTA</b>		
TEKNIKOMRÅDE / INNEHÅLL	<b>VÄGUTFORMNING OCH TRAFIK</b>		
BESKRIVNING	<b>KM 21/700-22/860</b>		
SKALA	1:2000	FORMAT	A3FF
RITNINGSNUMMER	1 01 T 05 17	FÖRVALTNINGSNUMMER	
		BLAD	NÄSTA BLAD
		BET	