


TECKENFÖRKLARING

- NY VÄG
- BEFINTLIG MARK
- - - - - TOLKAD BERGÖVERYTA
- NY TRUMMA
- ⊕ ANSLUTNING HÖGER SIDA MED SIDOTRUMMA

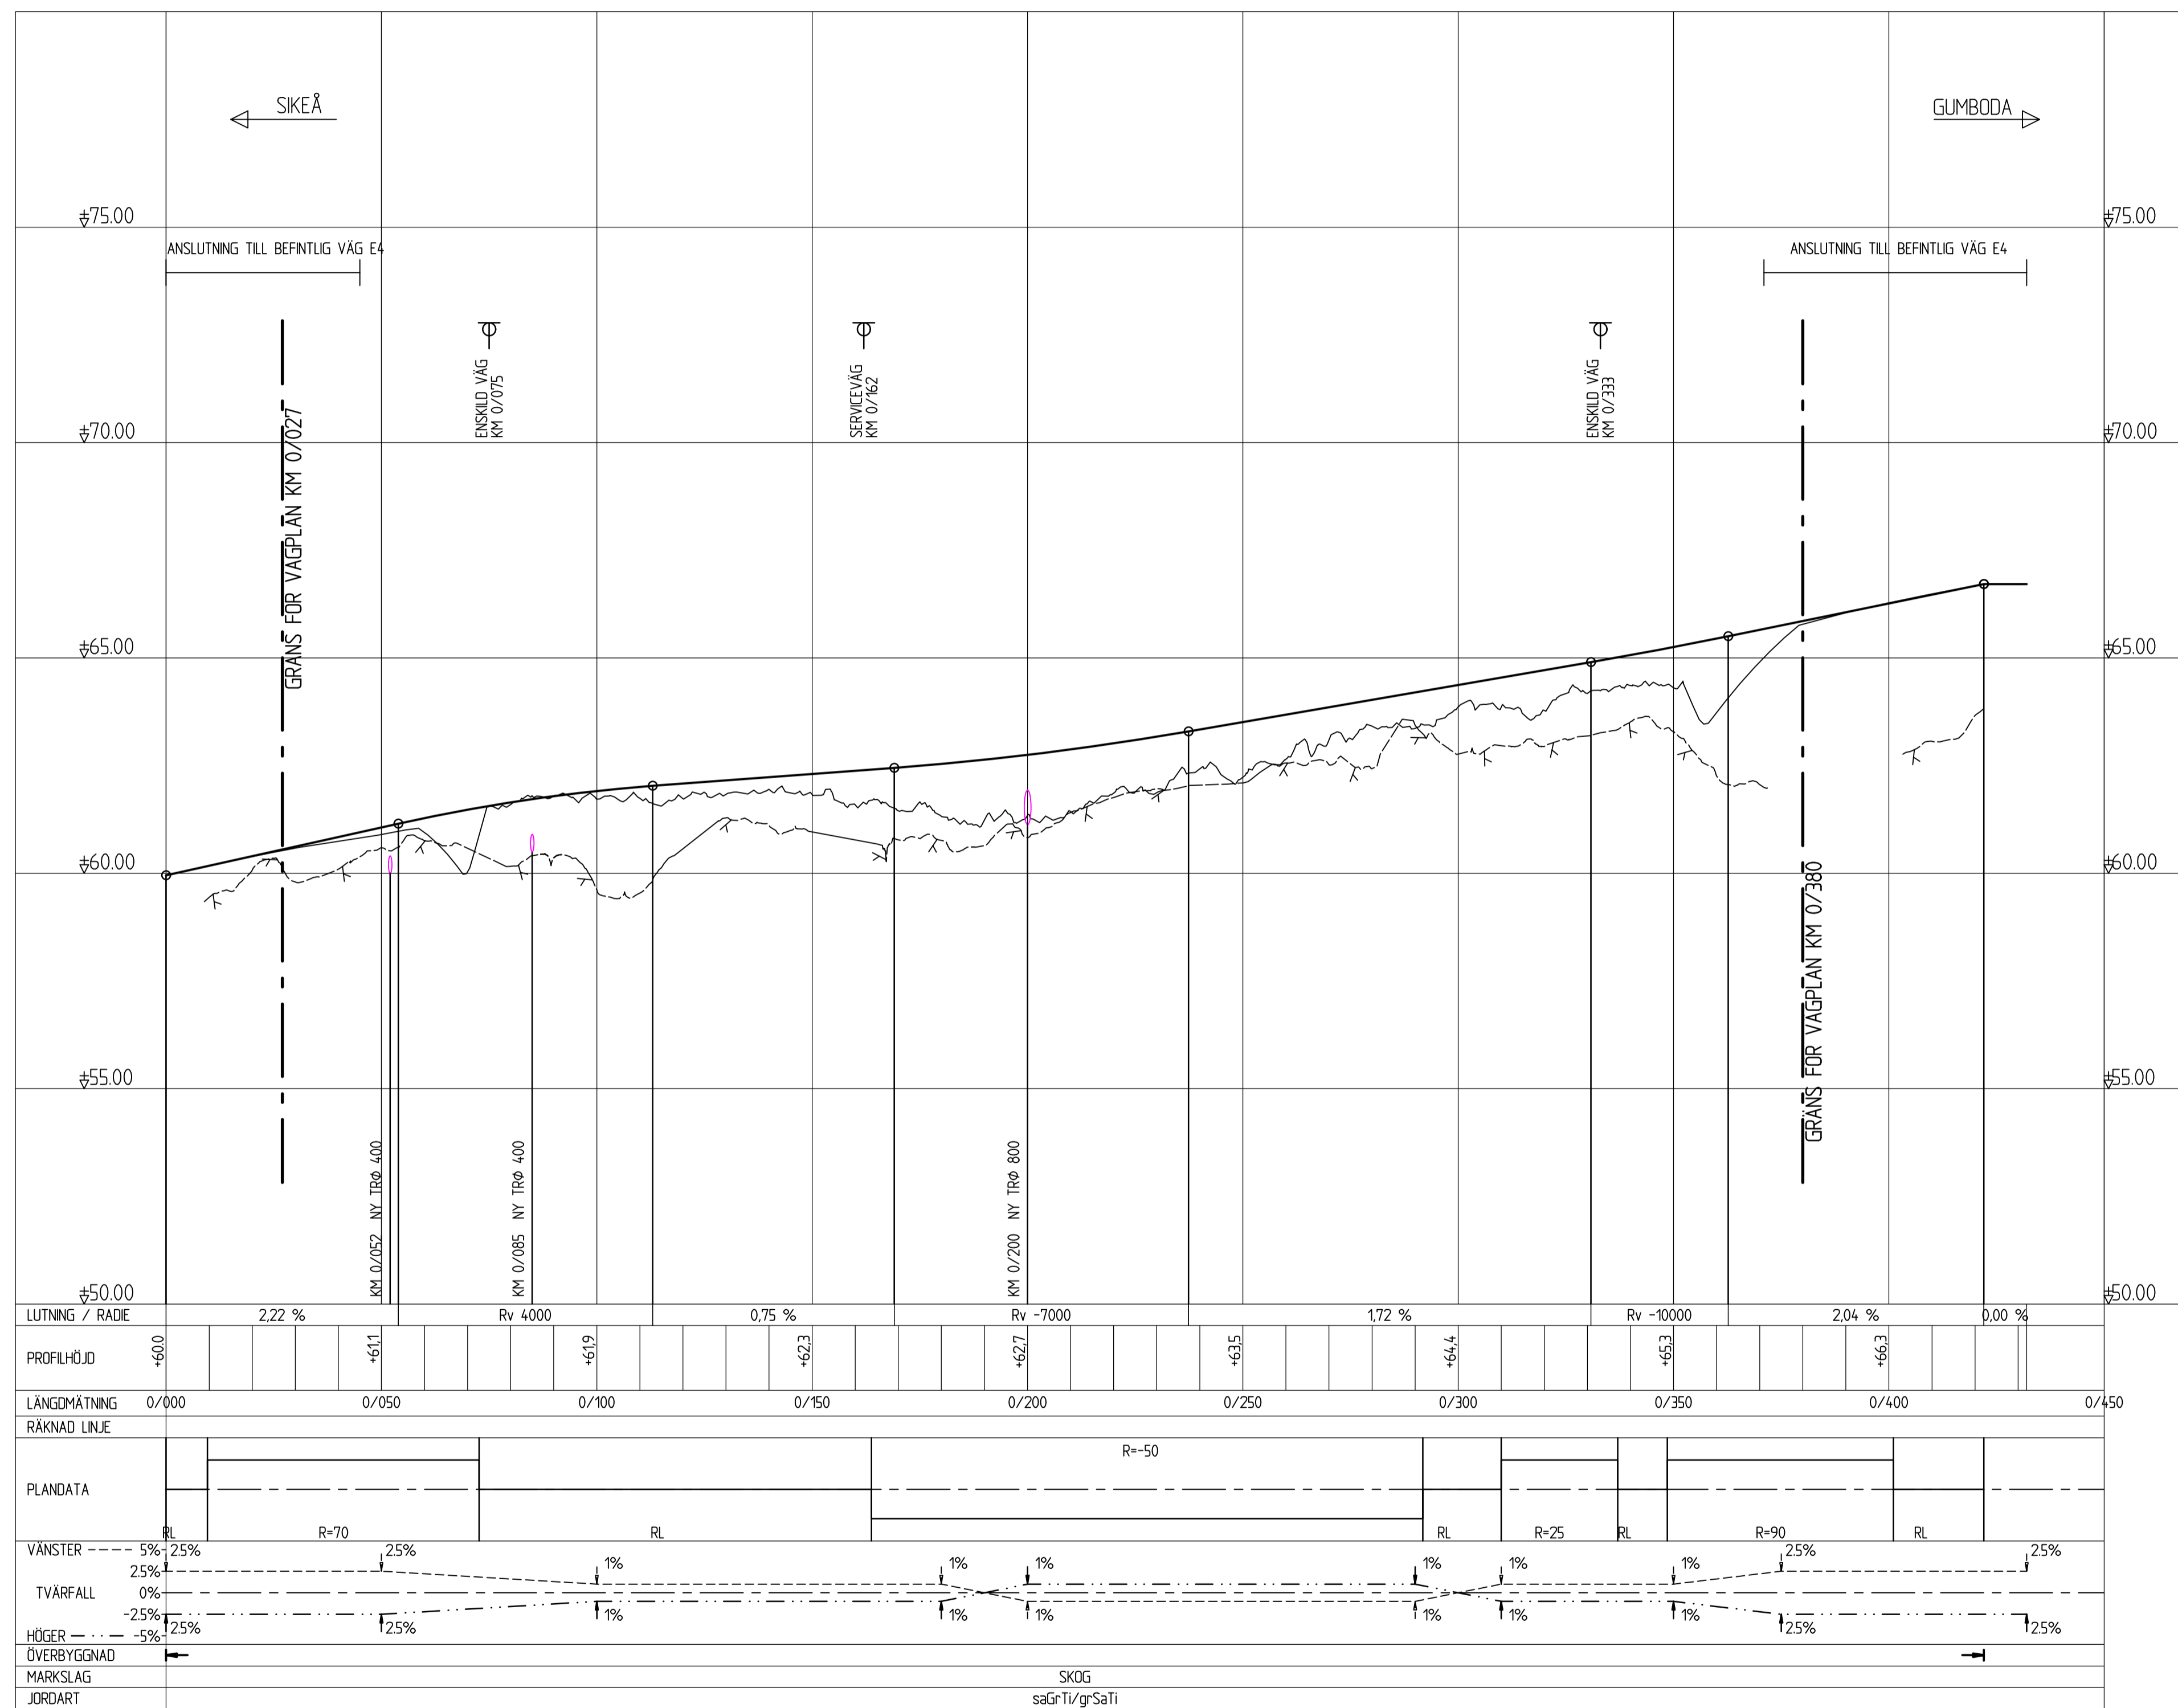

KOORDINATSYSTEM

SYSTEM I PLAN: SWEREF 99 20 15  
SYSTEM I HÖJD: RH 2000

TYP AV PLAN **VÄGPLAN**

GRANSKNINGSSTATUS / SYFTE

HANDLINGSTYP **GRANSKNINGSHANDLING**

DATUM **2019-04-15** LEVERANS / ÄNDRINGS-PM

OBJEKT **RÄSTPLATS GRANBERGET**

DELOMRÅDE / BANDEL **ROBERTSFORS KOMMUN**

ANLÄGGNINGSDDEL **E4**

OBJEKTNUMMER / KM **164548** KONSTRUKTIONNUMMER

BESTÄLLARE **TRAFIKVERKET** LEVERANTÖR **SWECO**

SKAPAD AV **JONATAN JOHANSSON** UPPDRAGSNUMMER **12702603-600**

GODKÄND AV **LOVISA TÖRNQVIST** ÄVDELNING **CIVIL**

RITNINGSTYP **PROFILRITNING**

TEKNIKOMRÅDE / INNEHÅLL **VÄGUTFORMNING OCH TRAFIK**

BESKRIVNING **PROFIL RUNDSLINGA**

SKALA **1:1000** FORMAT **A1** FÖRVALTNINGSNUMMER

RITNINGSNUMMER **1 01 T 03 01** BLAD NÄSTA BLAD BET

