


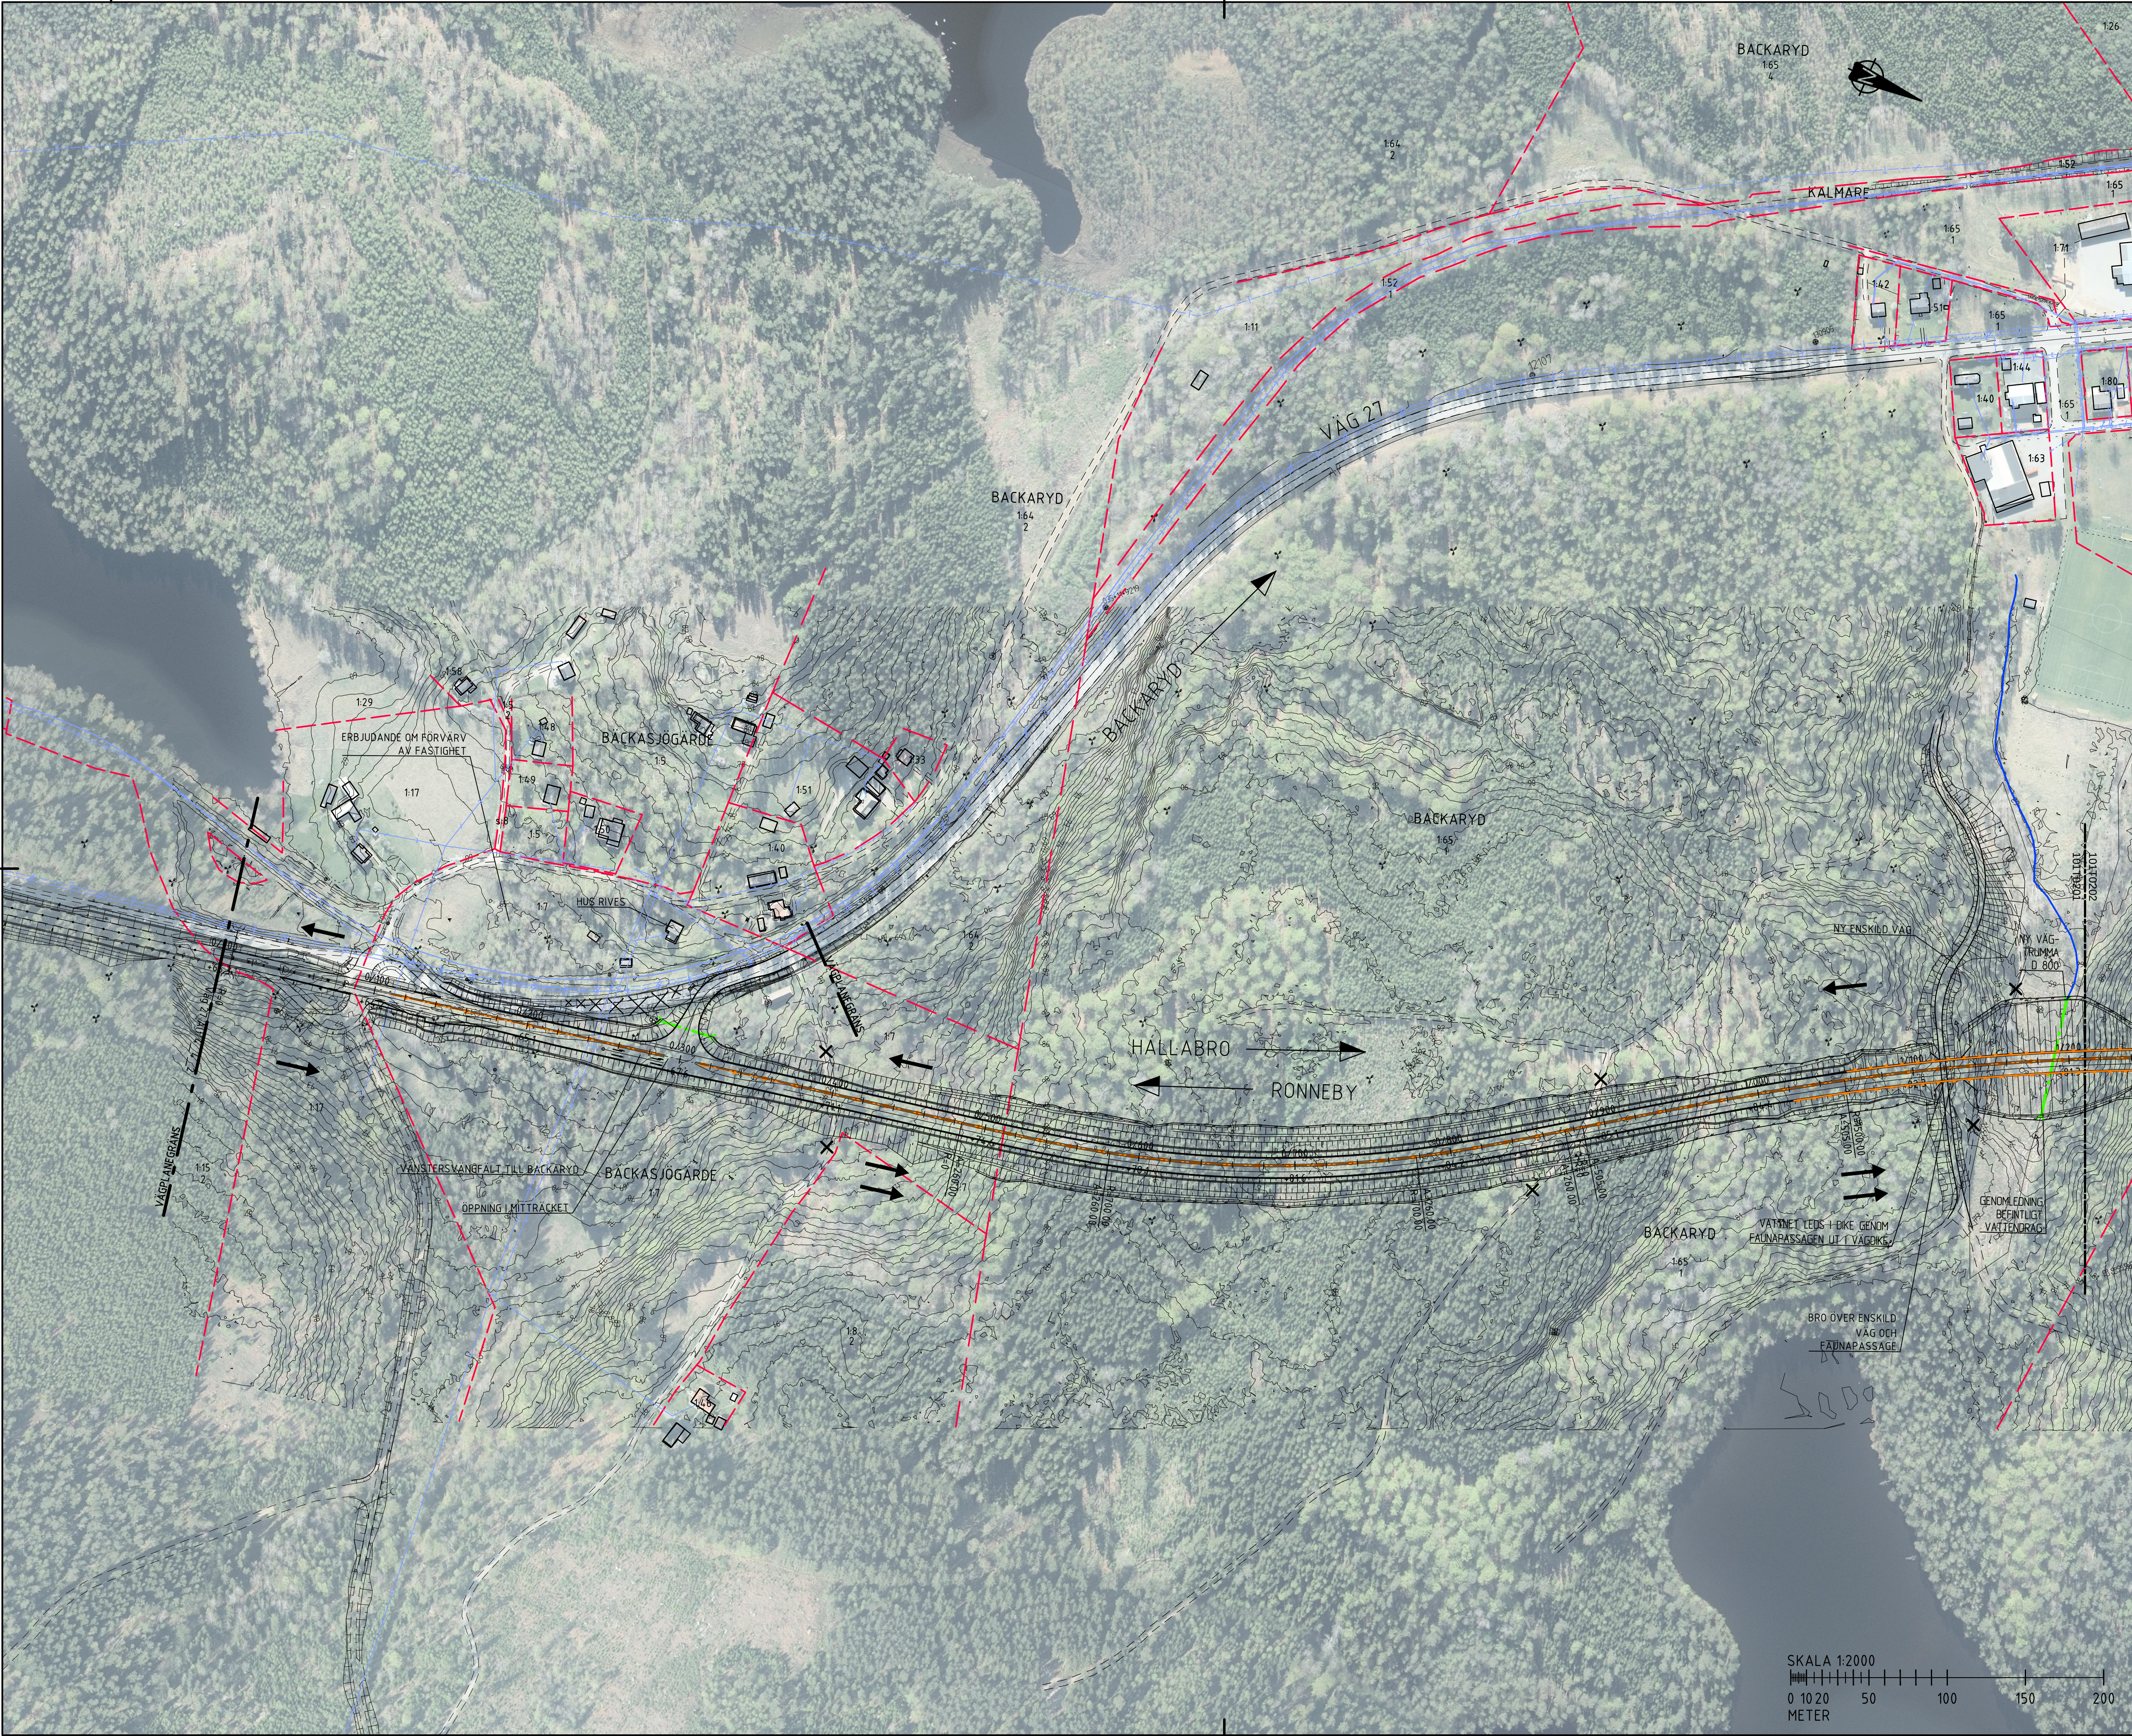

KOORDINATSYSTEM

SYSTEM I PLAN: SWEREF 99 15 00

SYSTEM I HÖJD: RH 2000

TECKENFÖRKLARING

0/000 NY VÄG ELLER BREDDNING AV BEFINTLIG

--- VÄG, VÄGBÄNKEKANTER MED

+00,00 LÄNGDMÄTNING OCH HÖJDSÄTTNING

FÖRSLAG TILL NY ENSKILD VÄG/ANSLUTNING

INDRAGNING AV VÄG FRÅN ALLMÄNT UNDERHÅLL

SEKUNDÄRVÄGEN KOMMER EJ ATT HA DIREKTANSLUTNING TILL VÄG 27

ANSLUTNING TILL VÄG 27 MED ENBART HÖGERSVÄNG

ANSLUTNING TILL VÄG 27 MED ENBART HÖGERSVÄNG SAMT MÖJLIGHET ATT KORSA VÄG 27

ANTAL KÖRFÄLT OCH DESS RIKTNING

FLÖDESRIKTNING

TRUMMA

DAGVATTENLEDNING / BRUNN

MITTRÄCKE

SIDORÄCKE

GC-RÄCKE

FAUNASTÄNGSEL

BULLERPLANK

DRÄNERINGSLEDNING

FASTIGHETSGRÄNS

TRAKTGRÄNS

FASTIGHETS BETECKNING

BYGGNADER

HÖJDKURVOR MED HÖJDANGIVELSER

ÄGOSLAG, ÅKER

ÄGOSLAG, BARRSKOG

FÖRNLÄMNING

ÄGOSLAG, ÄNG

ÄGOSLAG, BLANDSKOG

ÄGOSLAG, LÖVSKOG

BEF. VATTENDRAG

BEF. ELLEDNING I MARK

BEF. ELLEDNING I LUFTEN

BEF. FIBERLEDNING I MARK

BEF. TELELEDNING

BEF. DAGVATTENLEDNING

BEF. SPILLVATTENLEDNING

BEF. VATTENLEDNING

TYP AV PLAN

VÄGPLAN

GRANSKNINGSSTATUS, SYFTE

FÖR GRANSKNING

HANDLINGSTYP

GRANSKNINGSHANDLING

DATUM

2017-04-12

LEVERANS / ÄNDRINGS-PM

OBJEKT

VÄG 27 FÖRBI BACKARYD TILL HALLABRO

RONNEBY KOMMUN, BLEKINGE LÄN

DELOMRÅDE / BANDEL

ANLÄGGNINGSDIAGRAM

01 VÄG 27

OBJEKTNUMMER / KM

TRV 2014/90526

KONSTRUKTIONSNUMMER

LEVERANTÖR

TRAFIKVERKET

TYRÉNS

SKAPAD AV

D. NILSSON

UPPDRAGSGRUPP

259755

GODKÄND AV

M. AUGBECK

AVDELNING

GATA OCH VÄG

RITNINGSTYP

PLAN

TEKNIKOMRÅDE / INNEHÅLL

VÄGUTFORMNING OCH TRAFIK

BESKRIVNING

ILLUSTRATIONSKARTA

KM 0/000-1/200

SKALA

1:2000

FORMAT

A1

FÖRVALTNINGSNUMMER

101T0501

BLAD

NÄSTA BLAD

BET