


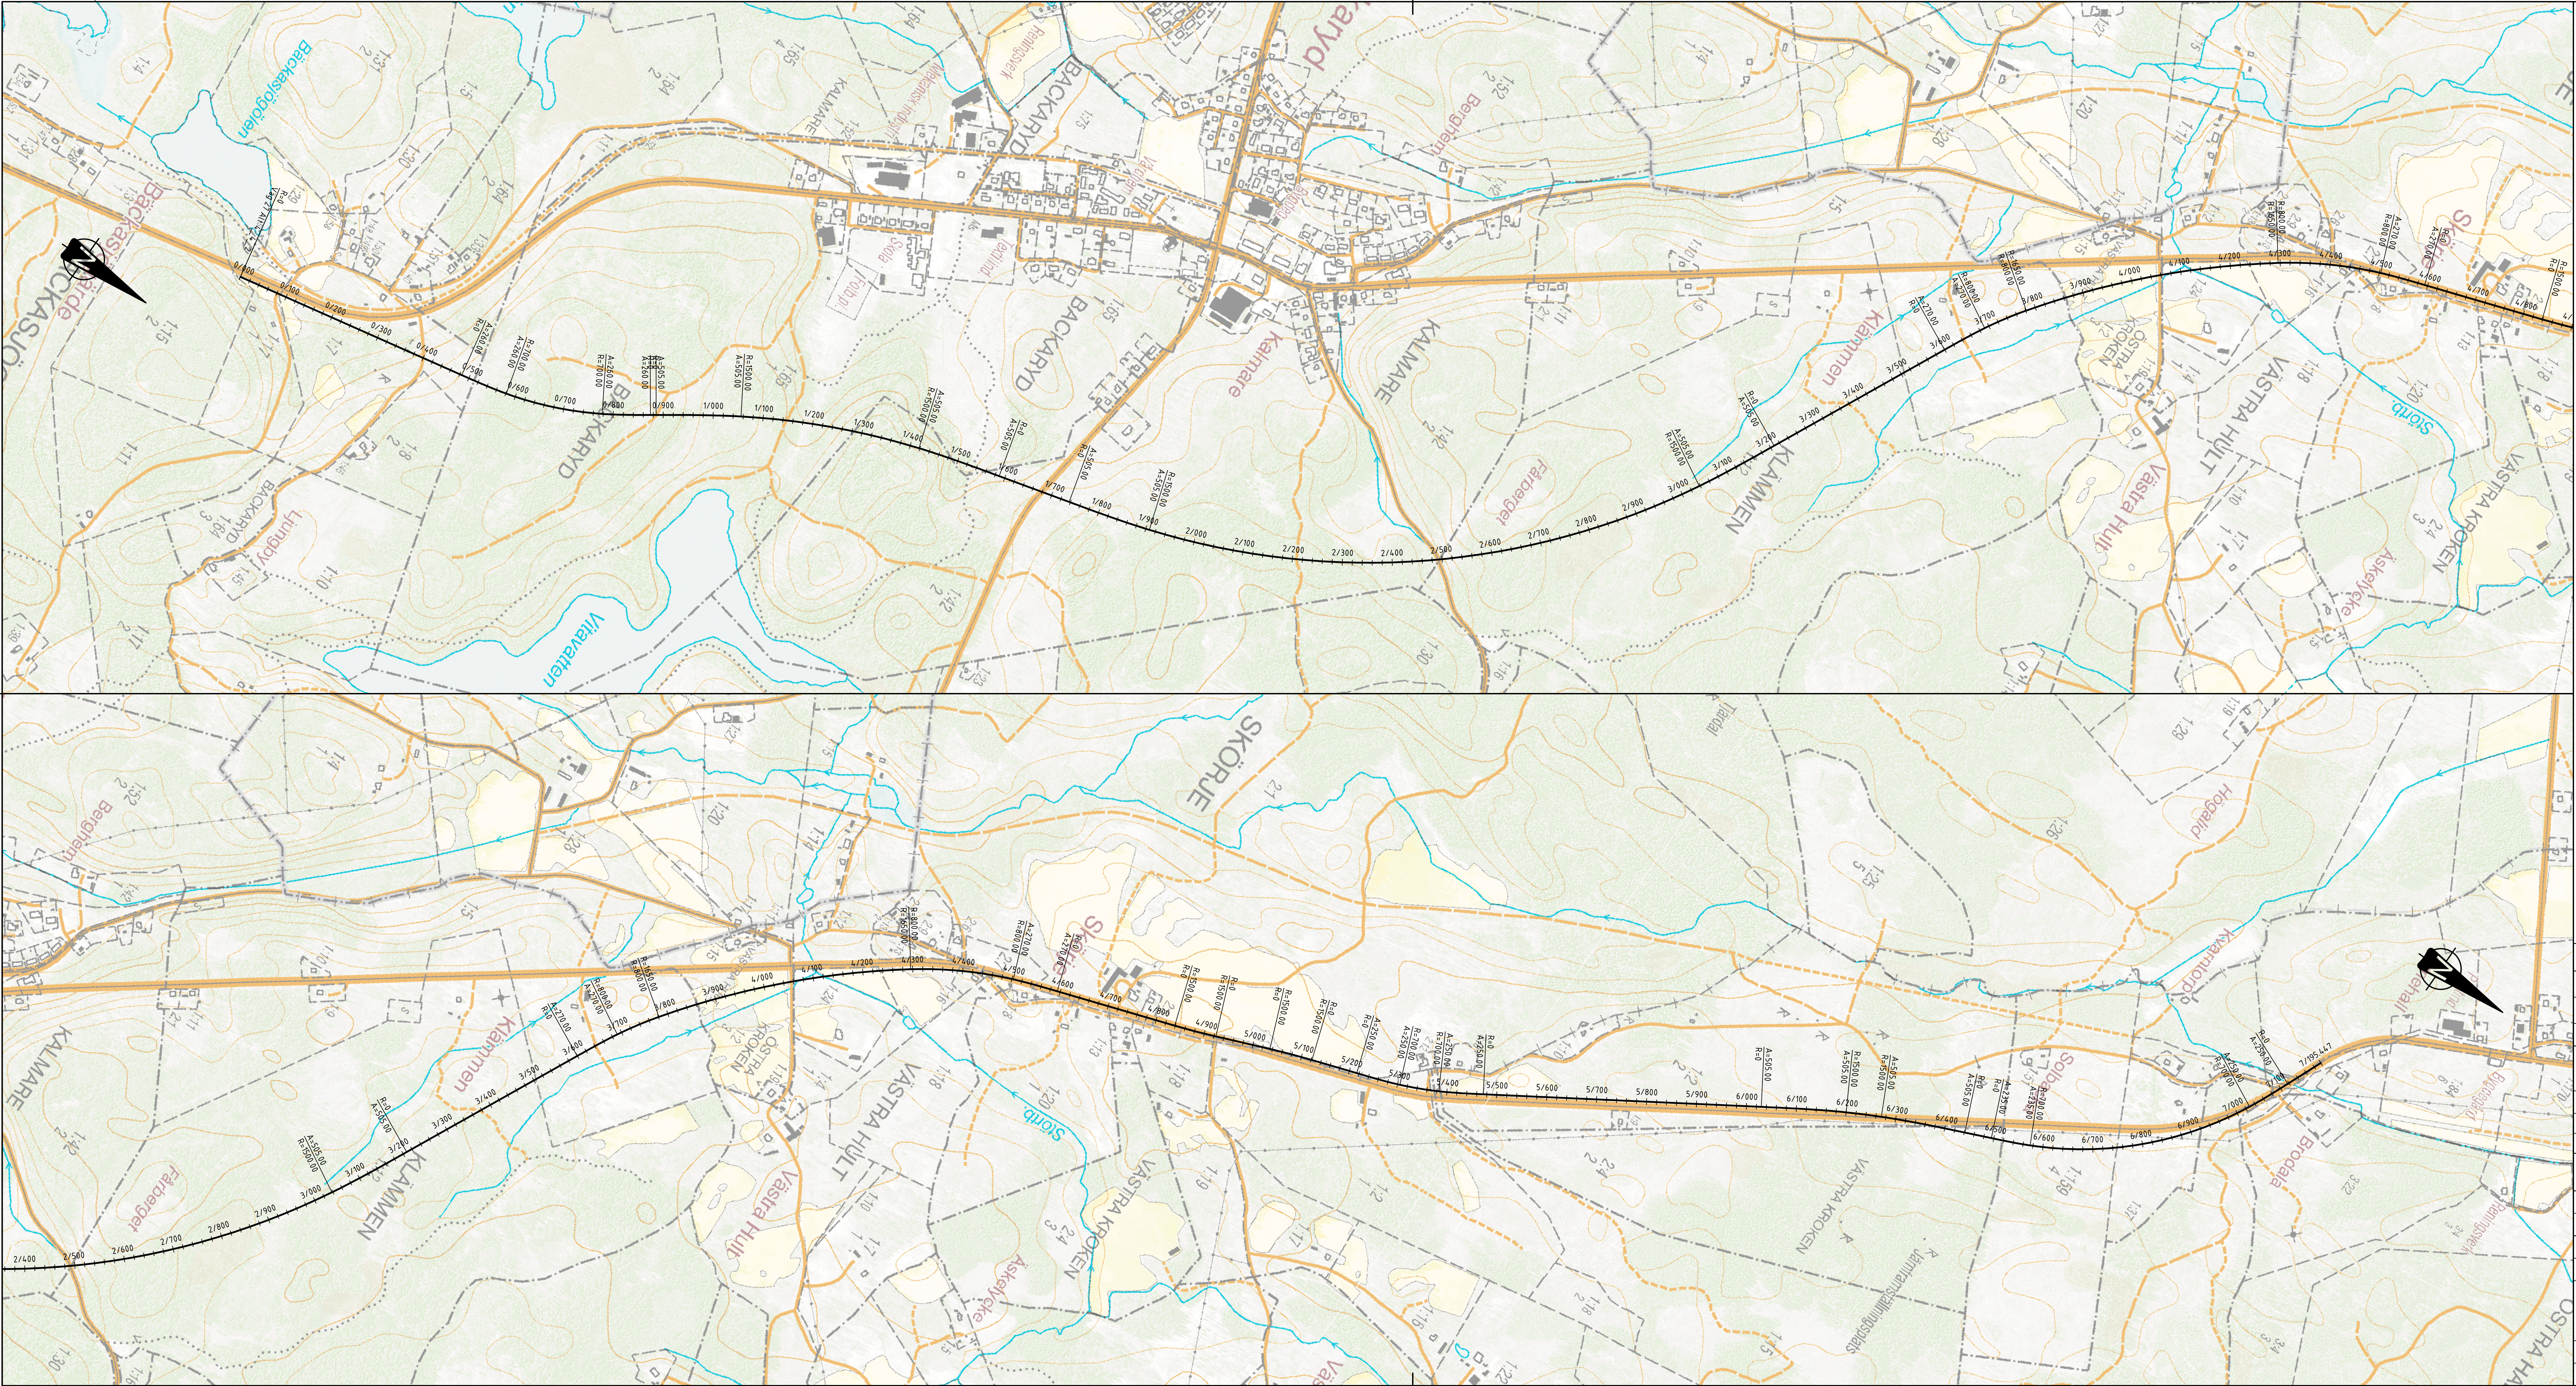

TYP AV PLAN

GRANSNINGSSYSTEM

HANDLINGSTYP

DATUM

OBJEKT

ANLÄGGNINGSDEL

OBJEKTNUMMER I KM

TRV 2014/90526

ANLÄGGNINGSDEL

OBJEKT

OBJEKTNUMMER I KM

TRV 2014/90526

ANLÄGGNINGSDEL

OBJEKT

OBJEKTNUMMER I KM

TRV 2014/90526

VÄGPLAN
FÖR GRANSNING

GRANSKNINGSHANDLING

2017-04-12

VÄG 27 FÖRBI BACKARYD TILL HALLABRO

RONNEBY KOMMUN, BLEKINGE LÄN

2017-04-12

VÄG 27

259755

M. AUGBECK

PLAN

VÄGUTFORMNING OCH TRAFIK

ÖVERSIKTSKARTA

1:5000

A1F

BLAD

NÄSTA BLAD

BET

TRAFIKVERKET

TYRÉNS

D. NILSSON

M. AUGBECK

PLAN

VÄGUTFORMNING OCH TRAFIK

ÖVERSIKTSKARTA

1:5000

A1F

BLAD

NÄSTA BLAD

BET