


PROFIL VÄG 27

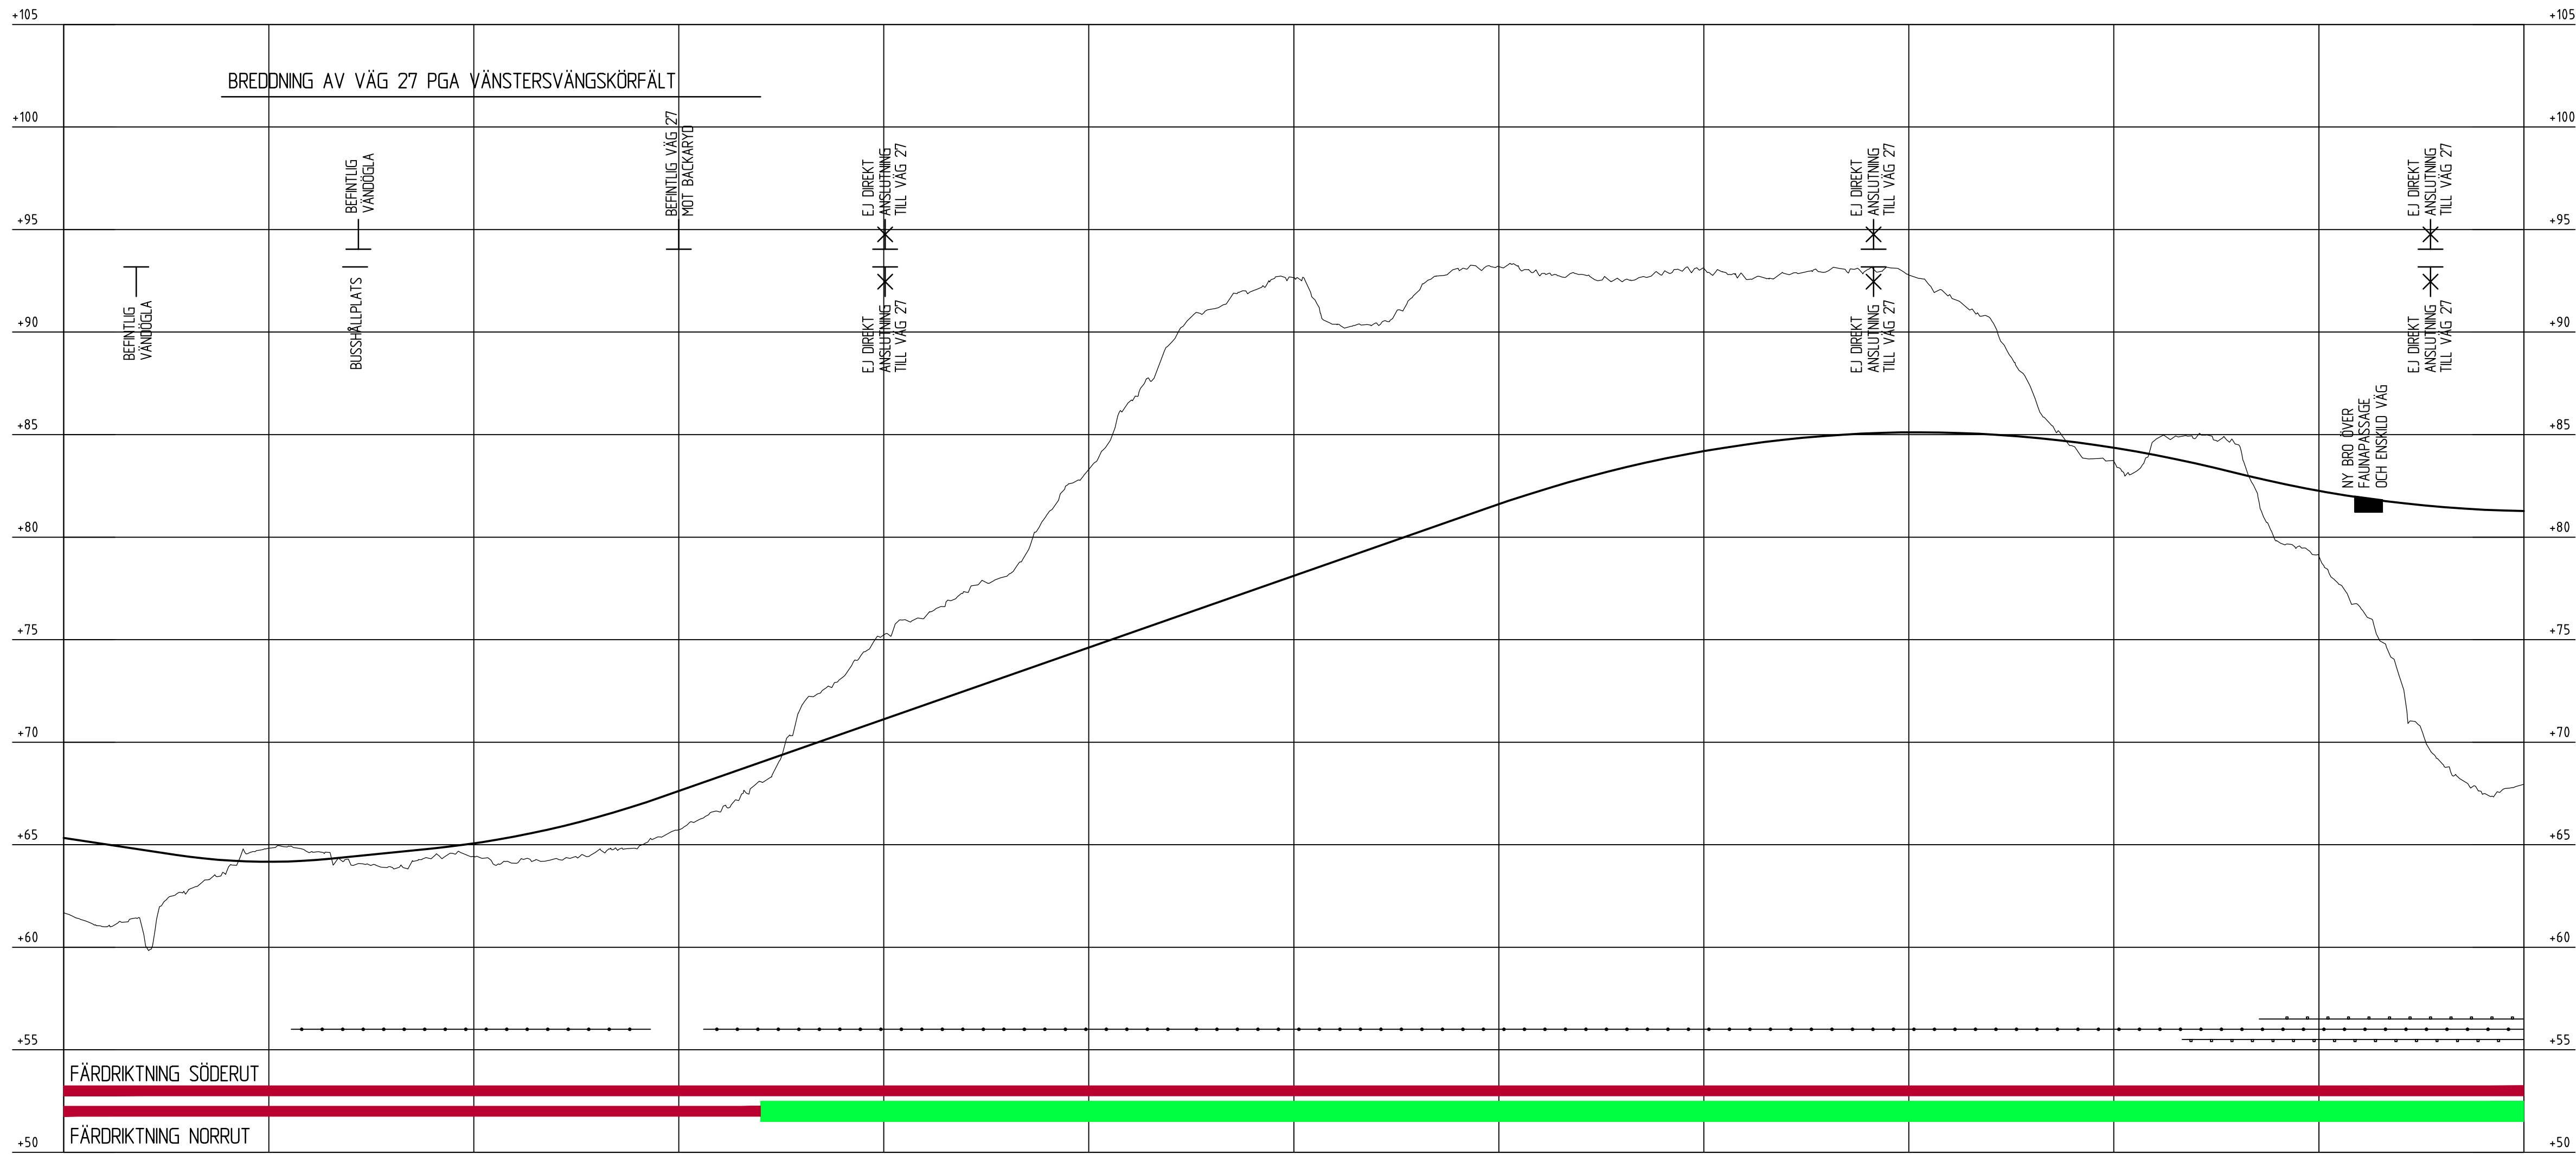

PROFILDATA	-1.50%		RV 3000.00		1.00%				RV 4500.00		3.50%						RV 6000.00		-2.40%				RV 6000.00																																				
PROFILLINJE	65.03	64.73	64.43	64.23	64.17	64.24	64.42	64.62	64.82	65.07	65.40	65.82	66.34	66.94	67.62	68.32	69.02	69.72	70.42	71.12	71.82	72.52	73.22	73.92	74.62	75.32	76.02	76.72	77.41	78.11	78.81	79.51	80.21	80.91	81.61	82.26	82.84	83.36	83.81	84.19	84.51	84.76	84.94	85.06	85.11	85.09	85.01	84.86	84.64	84.36	84.01	83.59	83.12	82.66	82.26	81.93	81.67	81.47	81.34
LÄNGDMÄTNING	0/100				0/200				0/300				0/400				0/500				0/600				0/700				0/800				0/900				1/000				1/100																		
PLANDATA	
VÄNSTER	
TVÄRFALL	
HÖGER	

KOORDINATSYSTEM
SYSTEM I PLAN: SWERAF 99 15 00
SYSTEM I HÖJD: RH 2000

TECKENFÖRKLARING

BEFINTLIG MARK

NY VÄG 27 PROFIL

BULLERPLANK

MITTRÄCKE

SIDORRÄCKE

ETT KÖRFÄLT

TVÅ KÖRFÄLT

ÖVERGÅNGSSTRÄCKA

TYP AV PLAN

VÄGPLAN

GRANSKNINGSSTATUS / SYFTE

FÖR GRANSKNING

HANDLINGSTYP

GRANSKNINGSHANDLING

DATUM

2017-04-12

OBJEKT

VÄG 27 FÖRBI BACKARYD TILL HALLABRO

LEVERANS / ÄNDRINGS-PM

RONNEBY KOMMUN, BLEKINGE LÄN

DELOMRÅDE / BANDEL

ANLÄGGNINGSDEL

01 VÄG 27

OBJEKTNUMMER / KM

TRV 2014/90526

KONSTRUKTIONSNUMMER

LEVERANTÖR

TRAFIKVERKET

TYRÉNS

SKAPAD AV

D. NILSSON

UPPDRAGSGNUMMER

259755

GODKÄND AV

M. AUGBECK

AVDELNING

GATA OCH VÄG

RITNINGSTYP

PROFIL

TEKNIKOMRÅDE / INNEHÅLL

VÄGUTFORMNING OCH TRAFIK

BESKRIVNING

KM 0/000-1/200

L:1:2000 H:1:200

SKALA

FORMAT

A1

FÖRVALTNINGSNUMMER

RITNINGSNUMMER


101T0301

BLAD

NÄSTA BLAD

BET

PROFIL VÄG 27

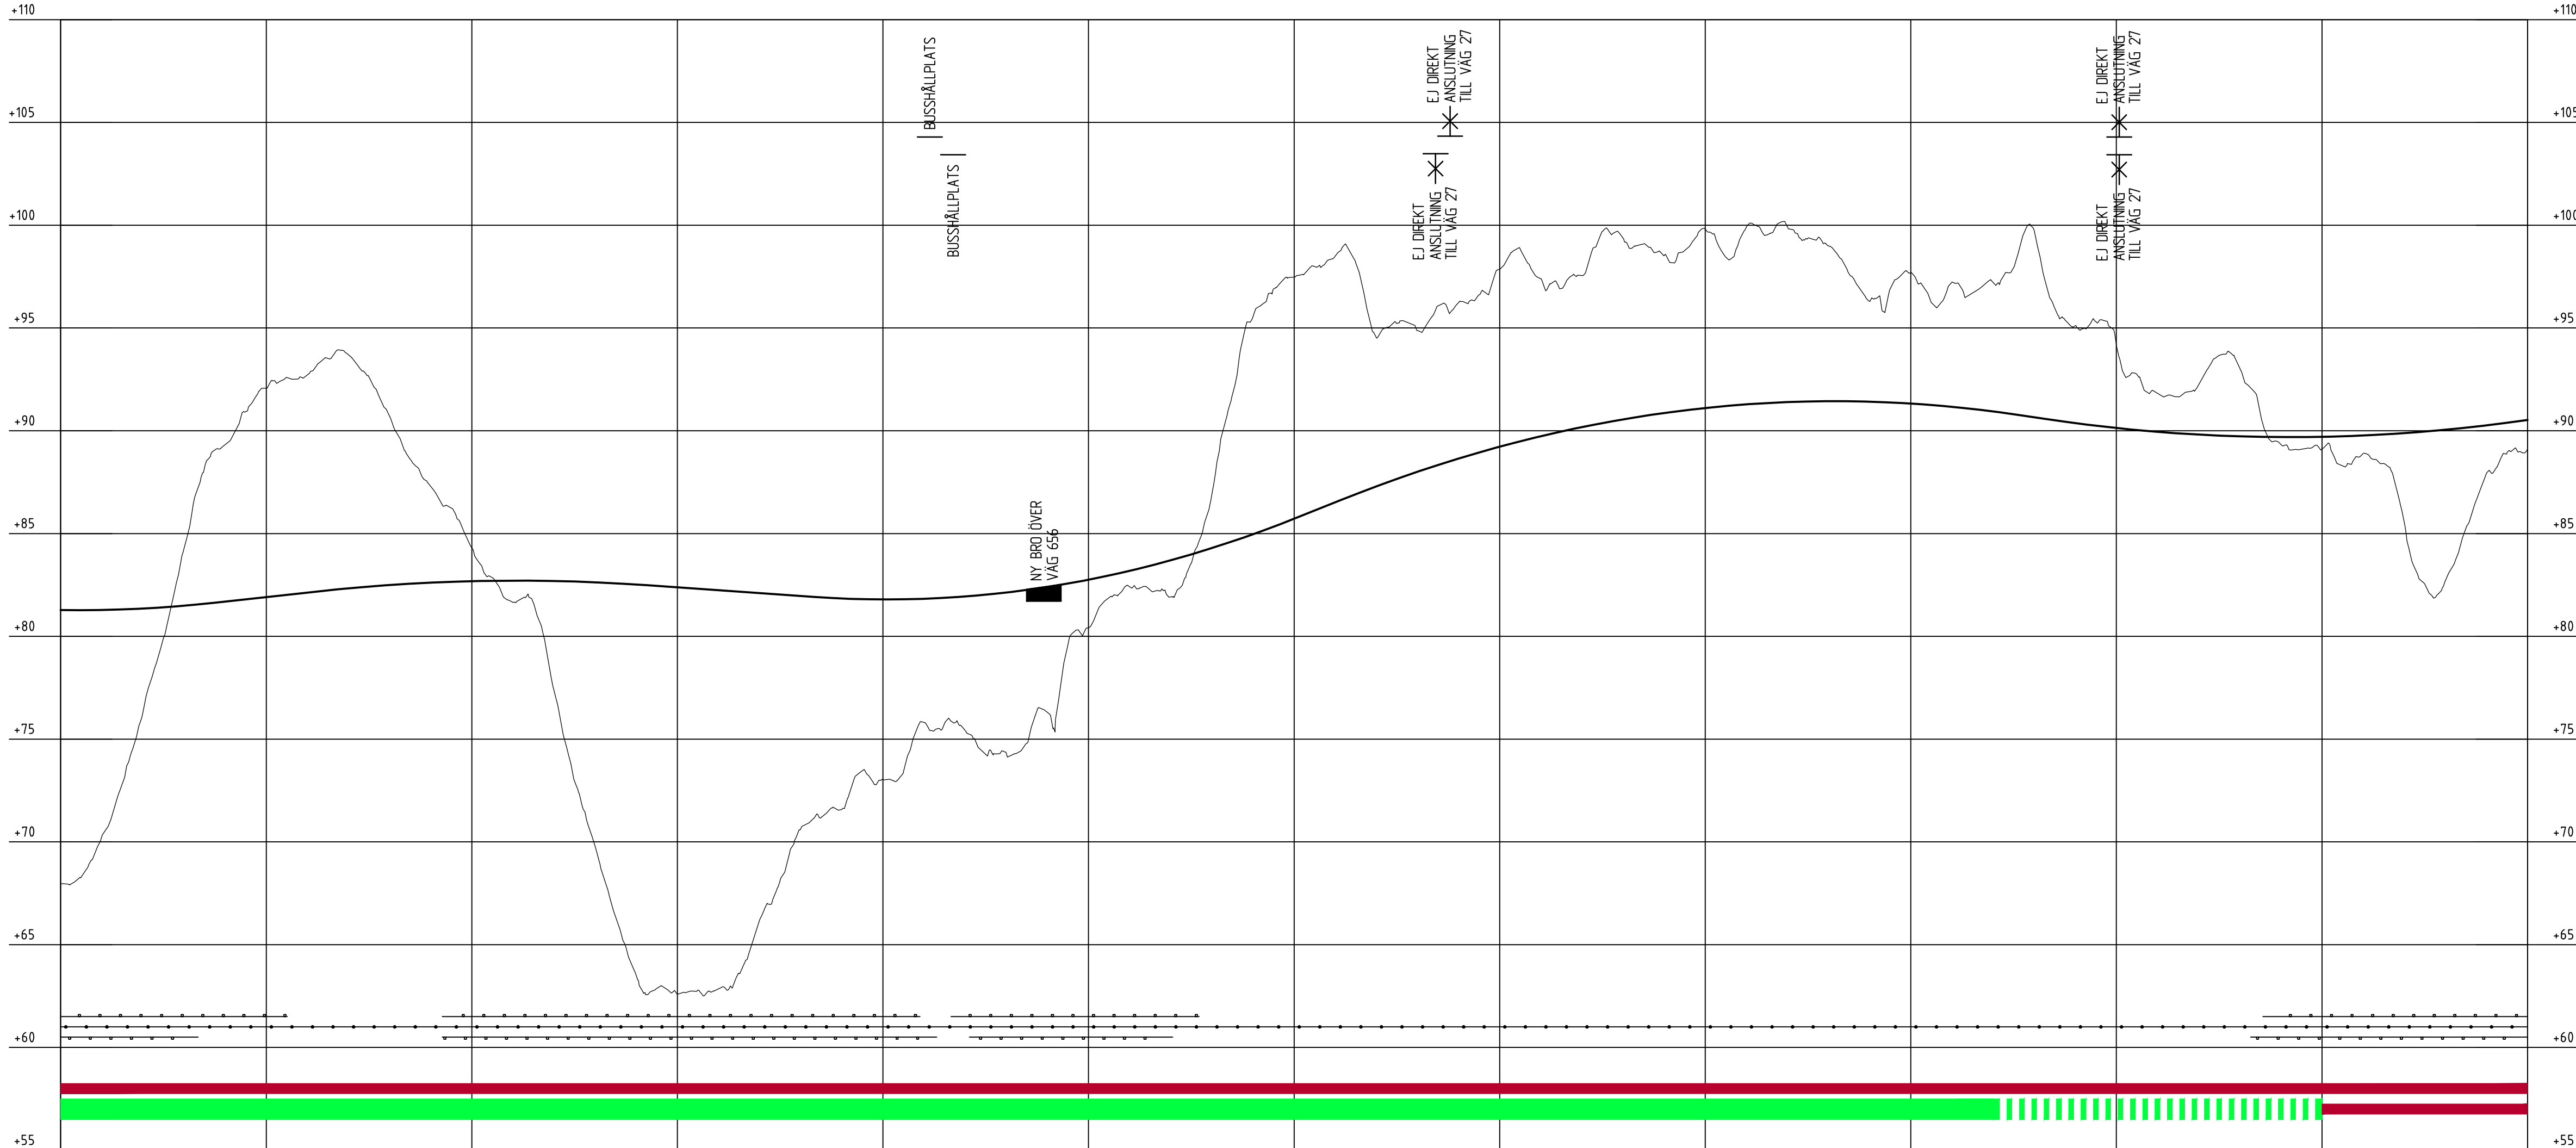


PROFILDATA	RV 6000.00				1.10%		RV 9000.00						-0.70%		RV 5000.00						4.00%		RV 6000.00						-50%						RV 8000.00																								
PROFILLINJE	8126	8135	8149	8169	8191	8213	8233	8249	8261	8268	8271	8269	8263	8252	8238	8224	8210	8196	8184	8179	8183	8194	8213	8240	8276	8319	8370	8429	8497	8572	8652	8729	8800	8865	8923	8974	9018	9055	9086	9111	9128	9139	9144	9141	9132	9117	9094	9066	9037	9014	8995	8981	8973	8969	8971	8977	8988	9005	9026
LÄNGDMÄTNING					1/300		1/400						1/500		1/600						1/700		1/800						1/900		2/000		2/100						2/200		2/300																		
PLANDATA					R 1500.00 L 362.33								A 505.00 L 170.02		L 149.29								A 505.00 L 170.02				R 1500.00 L 1130.39																																
VÄNSTER	
TVÄRFALL	
HÖGER	

KOORDINATSYSTEM

SYSTEM I PLAN: SWERAF 99 15 00
SYSTEM I HÖJD: RH 2000

TECKENFÖRKLARING

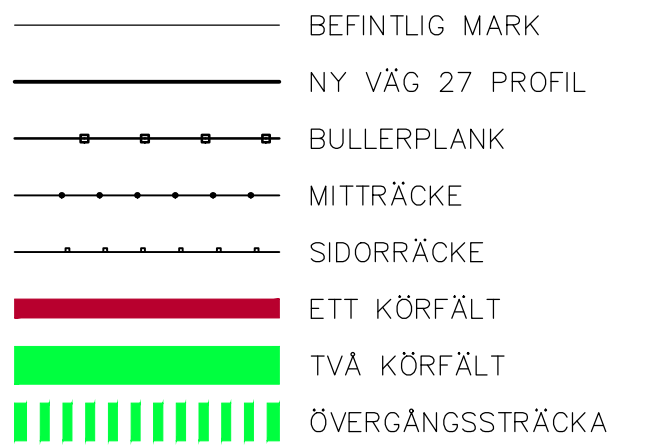

TYP AV PLAN

VÄGPLAN

GRANSKNINGSSTATUS / SYFTE

FÖR GRANSKNING

GRANSKNINGSHANDLING

DATUM	LEVERANS / ÄNDRINGS-PM
2017-04-12	

OBJEKT

VÄG 27 FÖRBI BACKARYD TILL HALLABRO

RONNEBY KOMMUN, BLEKINGE LÄN

DELOMRÅDE / BANDEL

ANLÄGGNINGSDEL
01 VÄG 27OBJEKTNUMMER / K
TRV 2014/90

BESTÄLLARE


TRAFIKVERKET

SKAPAD AV
D. NILSSON

GODKÄND AV
M. AUGBECK

RITNINGSTYP
PROEII

TEKNIKOMRÅDE / INNEHÅLL

BESKRIVNING
KM 1/200-2/400


L:1:2000 H:1:200

SKALA	FORMAT
-------	--------

	A1
RITNINGSNUMMER	

10110302

PROFIL VÄG 27

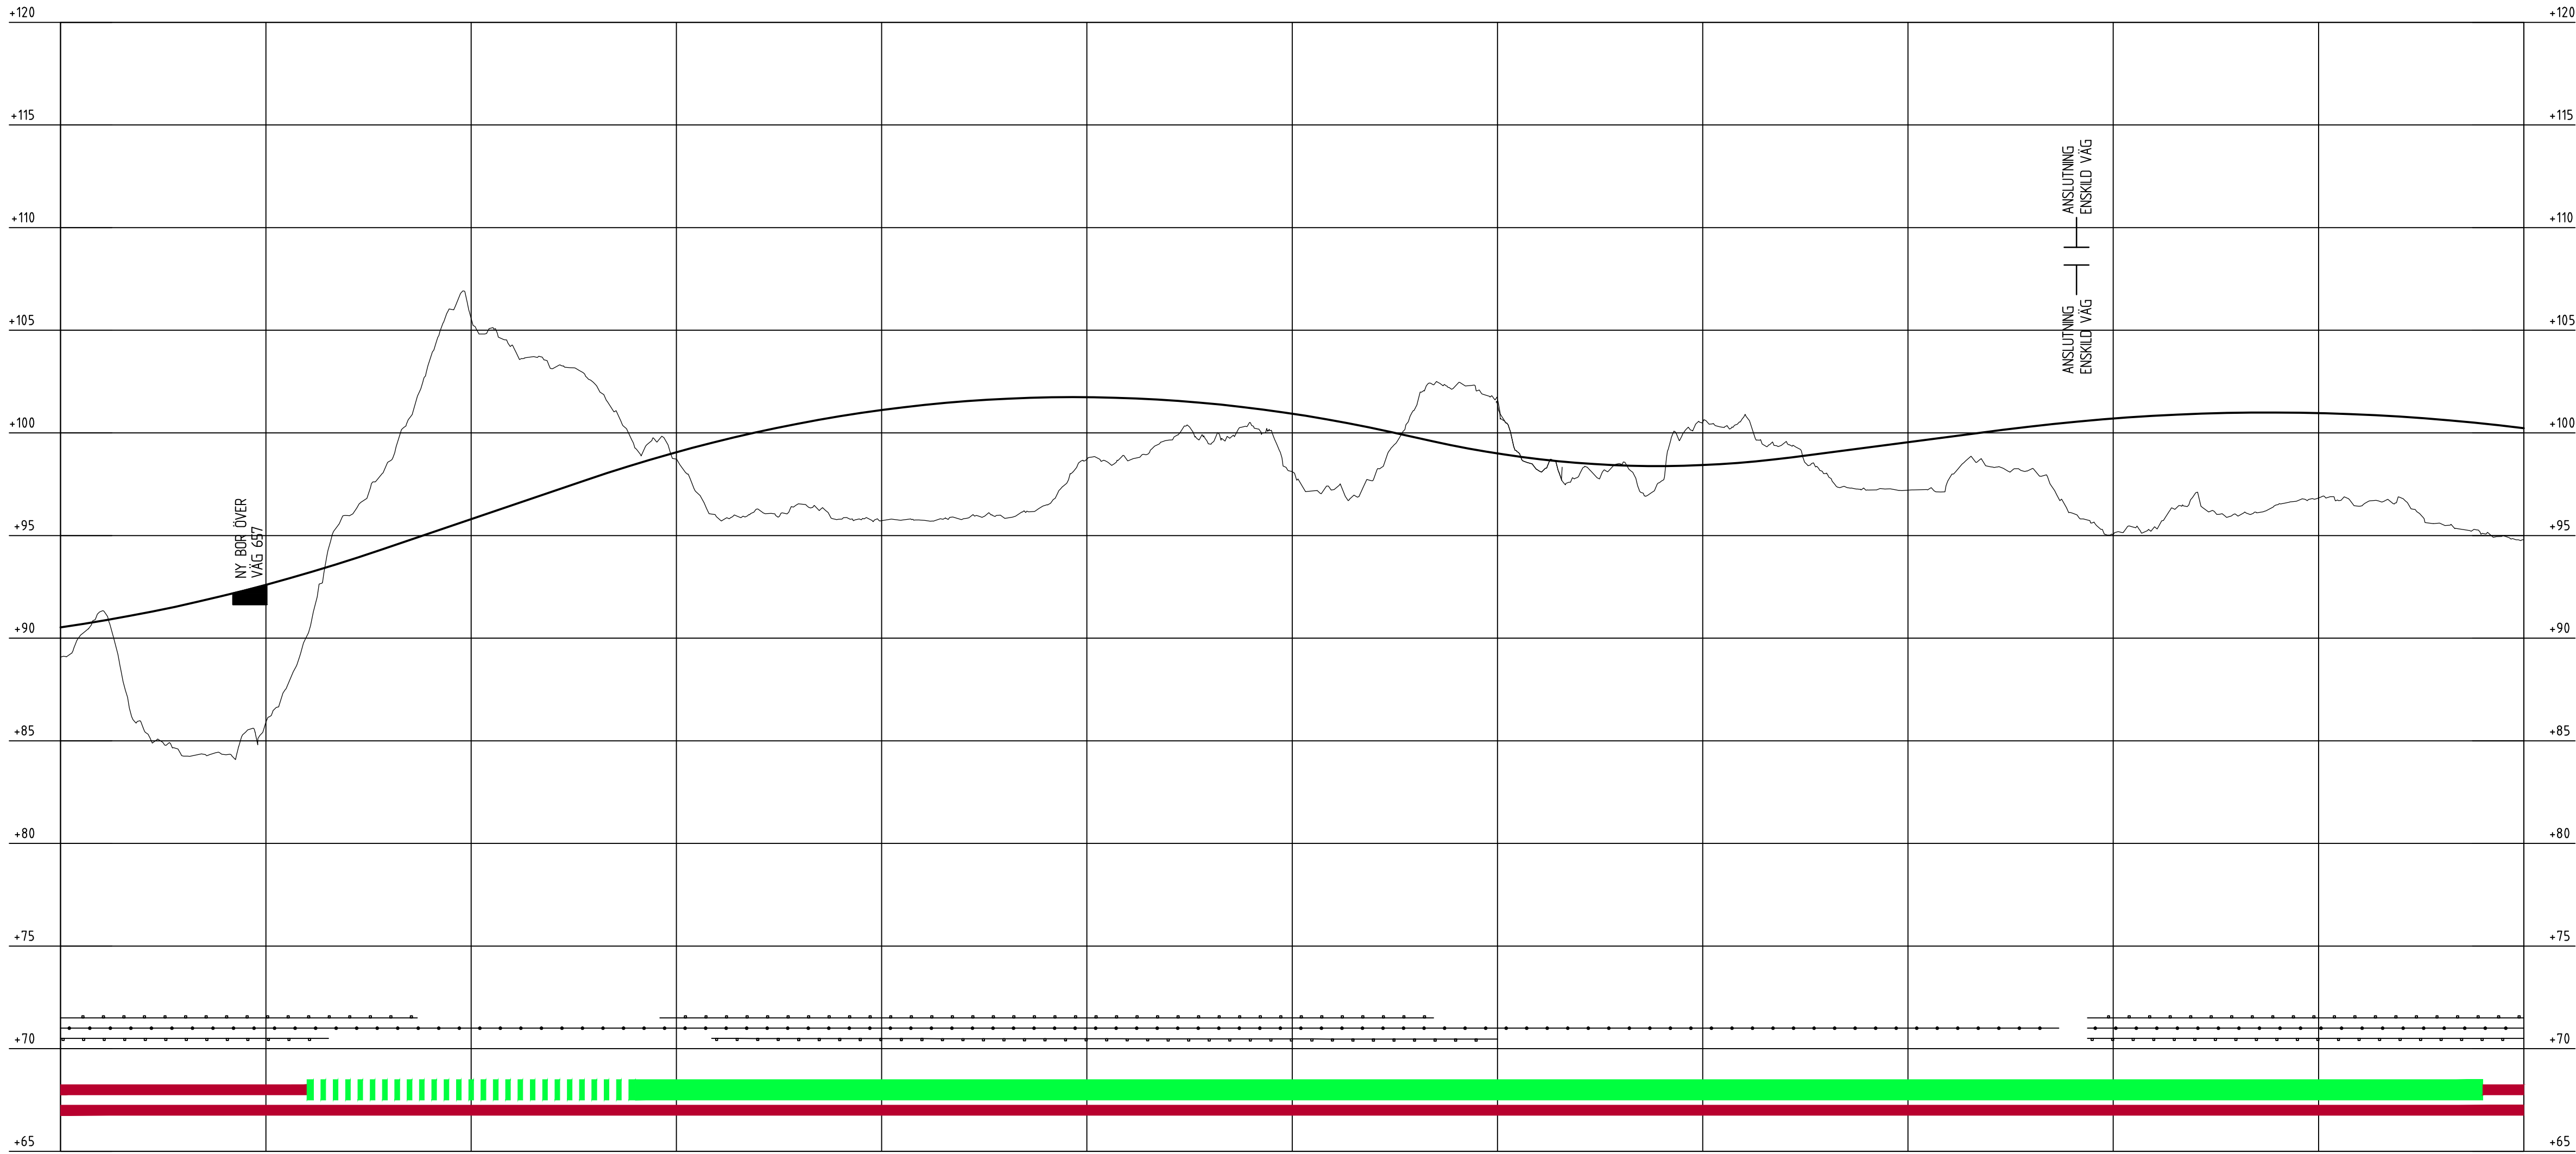

PROFILDATA	RV 8000.00										3.40%										RV 7000.00										-2.20%										RV 5000.00										1.30%										RV 10000.00														
PROFILLINJE	90.84	91.20	91.62	92.08	92.60	93.16	93.78	94.44	95.12	95.80	96.48	97.16	97.84	98.48	99.06	99.58	100.05	100.46	100.82	101.11	101.35	101.54	101.66	101.73	101.74	101.69	101.59	101.43	101.21	100.93	100.60	100.21	99.78	99.35	99.00	98.72	98.53	98.42	98.38	98.43	98.56	98.76	99.02	99.28	99.54	99.80	100.06	100.31	100.53	100.70	100.83	100.93	100.98	100.99	100.97	100.90	100.79	100.64	100.46																
LÄNGDMÄTNING	2/500					2/600					2/700					2/800					2/900					3/000					3/100					3/200					3/300					3/400					3/500																								
PLANDATA	R 1500.00 L 1130.39	A 505.00 L 170.02										L 391.61										A 270.00 L 91.12				
VÄNSTER	1.5%	
TVÄRFALL	0%	
HÖGER	-1.5%	

KOORDINATSYSTEM
SYSTEM I PLAN: SWERAF 99 15 00
SYSTEM I HÖJD: RH 2000

TECKENFÖRKLARING

BEFINTLIG MARK

NY VÄG 27 PROFIL

BULLERPLANK

MITTRÄCKE

SIDORRÄCKE

ETT KÖRFÄLT

TVÅ KÖRFÄLT

ÖVERGÅNGSSTRÄCKA

TYP AV PLAN

VÄGPLAN

GRANSKNINGSSTATUS / SYFTE

FÖR GRANSKNING

HANDLINGSTYP

GRANSKNINGSHANDLING

DATUM

2017-04-12

LEVERANS / ÄNDRINGS-PM

OBJEKT

VÄG 27 FÖRBI BACKARYD TILL HALLABRO

RONNEBY KOMMUN, BLEKINGE LÄN

DELOMRÅDE / BANDEL

ANLÄGGNINGSGDEL

01 VÄG 27

OBJEKTNUMMER / KM

TRV 2014/90526

KONSTRUKTIONSNUMMER

BESTÄLLARE

TRAFIKVERKET

LEVERANTÖR

TYRÉNS

SKAPAD AV

D. NILSSON

UPPDRAGSGNUMMER

259755

GODKÄND AV

M. AUGBECK

AVDELNING

GATA OCH VÄG

RITNINGSTYP

PROFIL

TEKNIKOMRÅDE / INNEHÅLL

VÄGUTFORMNING OCH TRAFIK

BESKRIVNING

KM 2/400-3/600

L:1:2000 H:1:200

SKALA

FORMAT

A1

FÖRVALTNINGSNUMMER

RITNINGSGNUMMER



101T0303

BLAD

NÄSTA BLAD

BET

PROFIL VÄG 27

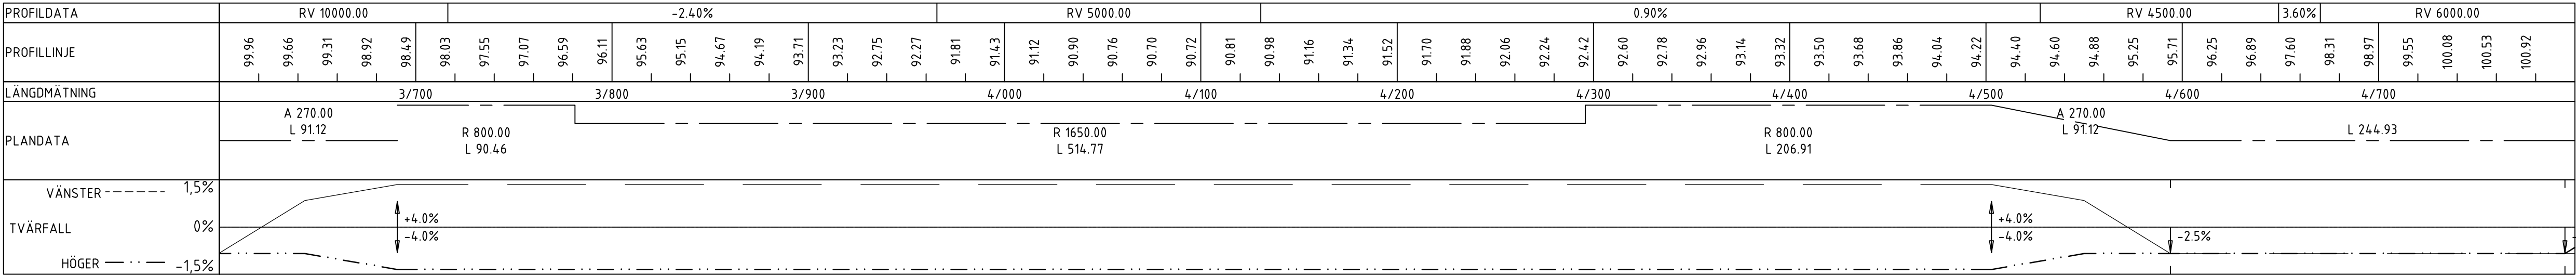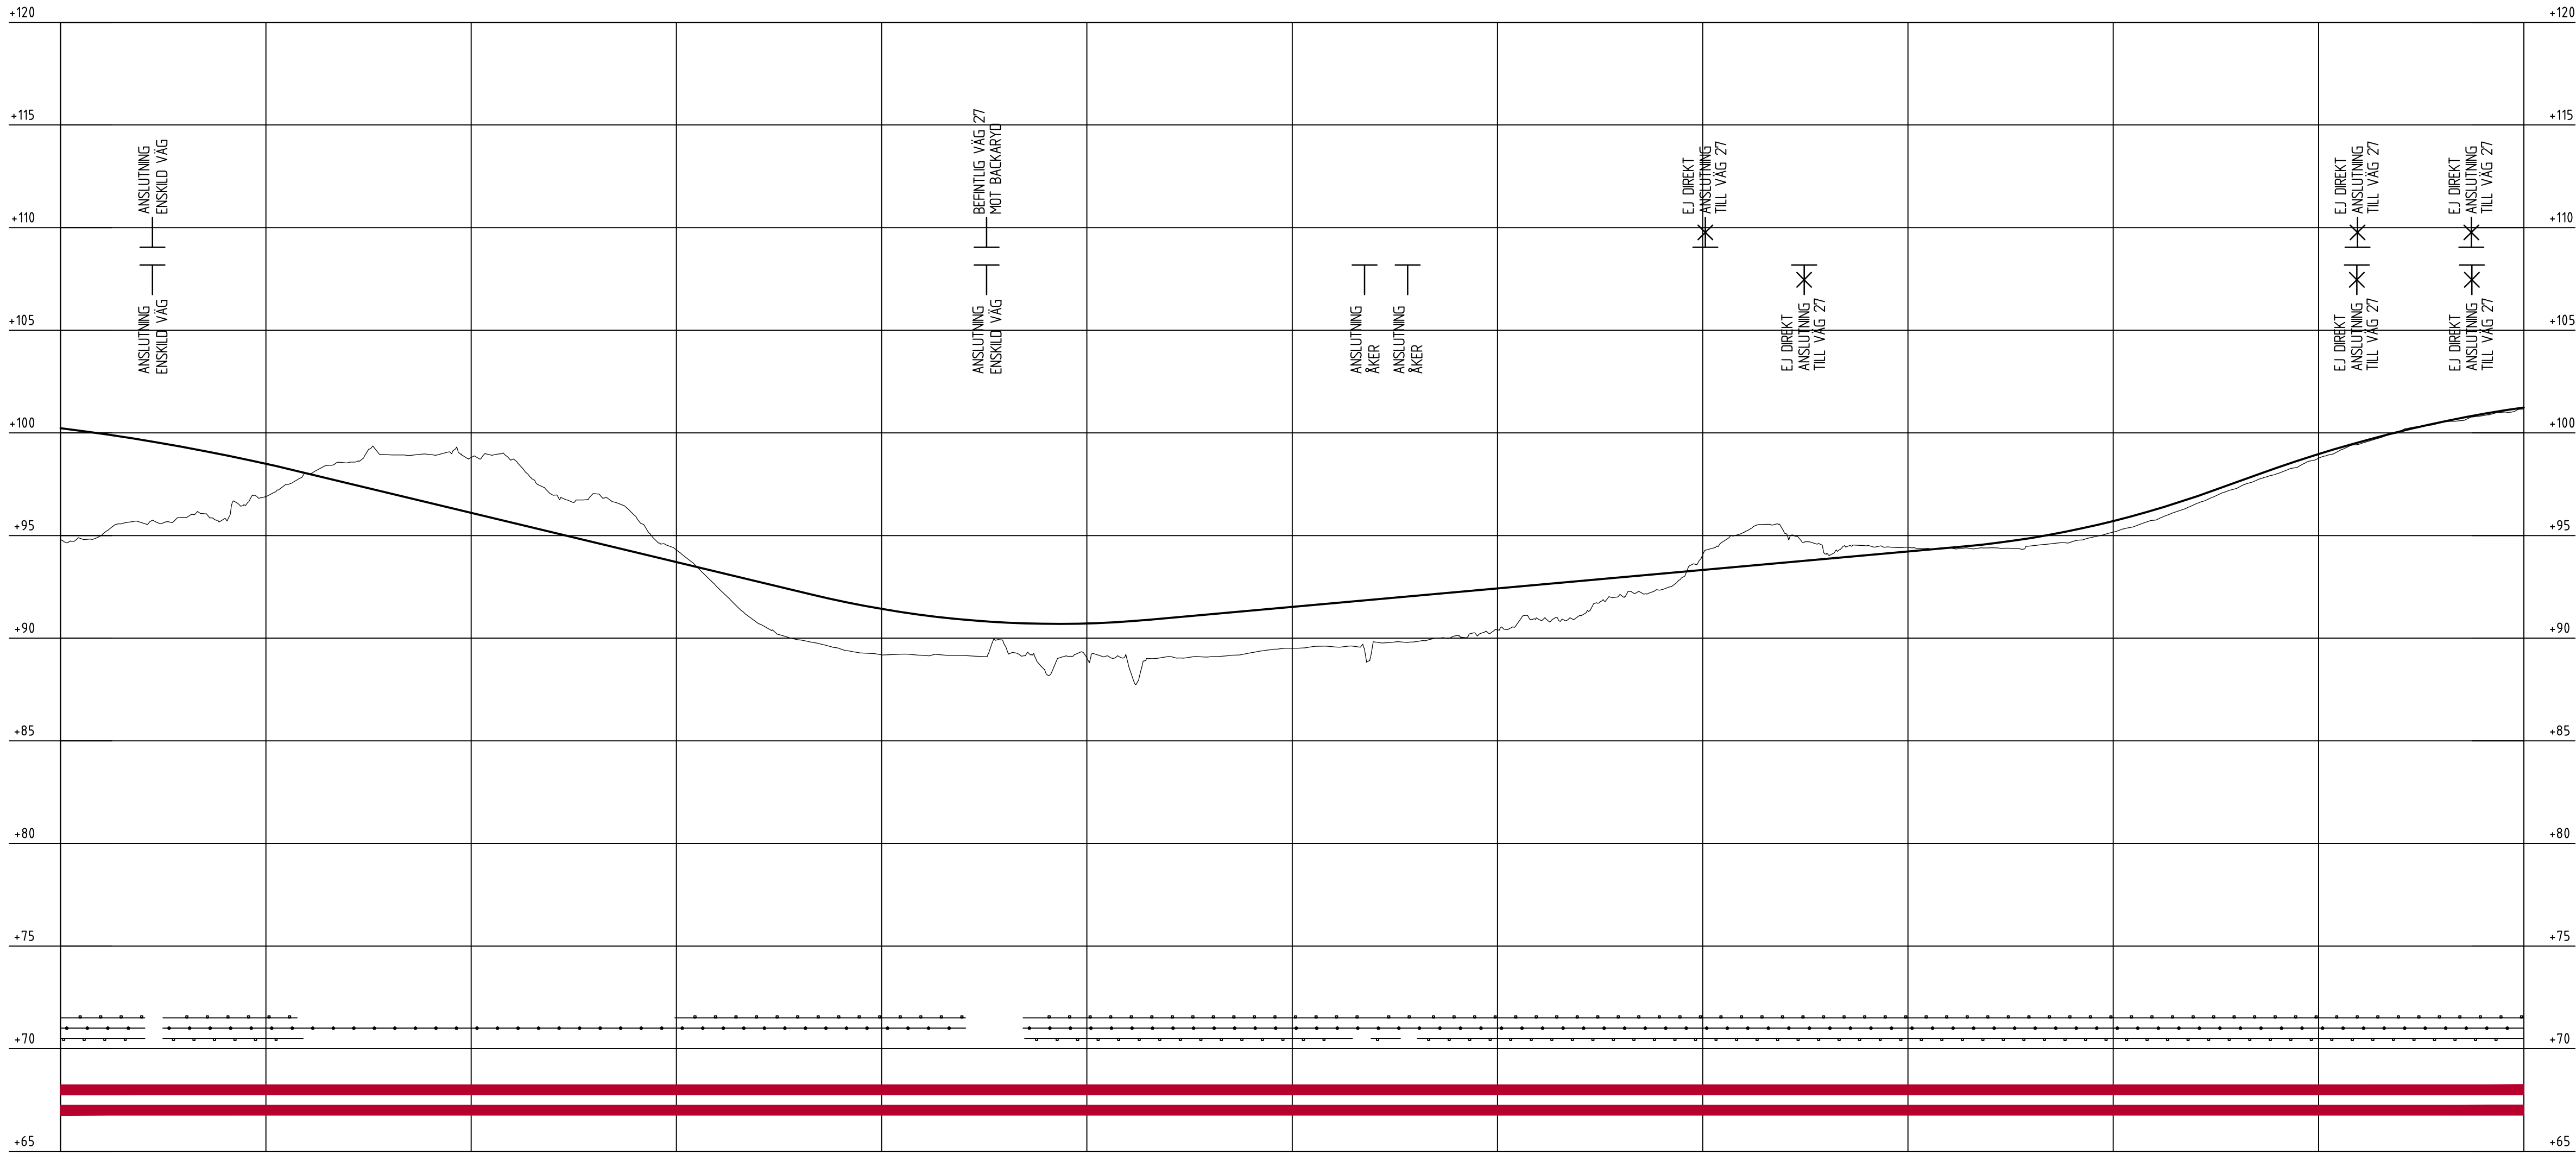

KOORDINATSYSTEM
SYSTEM I PLAN: SWERAF 99 15 00
SYSTEM I HÖJD: RH 2000

TECKENFÖRKLARING

—

BEFINTLIG MARK

—

NY VÄG 27 PROFIL

—●—●—●—●—

BULLERPLANK

—+—+—+—+—

MITTRÄCKE

—+—+—+—+—

SIDORRÄCKE

■

ETT KÖRFÄLT

■

TVÅ KÖRFÄLT

|||||

ÖVERGÅNGSSTRÄCKA

TYP AV PLAN

VÄGPLAN

GRANSKNINGSSTATUS / SYFTE

FÖR GRANSKNING

HANDLINGSTYP

GRANSKNINGSHANDLING

DATUM

2017-04-12

LEVERANS / ÄNDRINGS-PM

OBJEKT

VÄG 27 FÖRBI BACKARYD TILL HALLABRO

RONNEBY KOMMUN, BLEKINGE LÄN

DELOMRÅDE / BANDEL

ANLÄGGNINGSDEL

01 VÄG 27

OBJEKTNUMMER / KM

TRV 2014/90526

KONSTRUKTIONSNUMMER

BESTÄLLARE

TRAFIKVERKET

LEVERANTÖR

TYRÉNS

SKAPAD AV

D. NILSSON

UPPDRAGSGNUMMER

259755

GODKÄND AV

M. AUGBECK

AVDELNING

GATA OCH VÄG

RITNINGSTYP

PROFIL

TEKNIKOMRÅDE / INNEHÅLL

VÄGUTFORMNING OCH TRAFIK

BESKRIVNING

KM 3/600-4/800

L1:2000 H1:200

SKALA

FORMAT

A1

FÖRVALTNINGSNUMMER

RITNINGSNUMMER


101T0304

BLAD

NÄSTA BLAD

BET

PROFIL VÄG 27

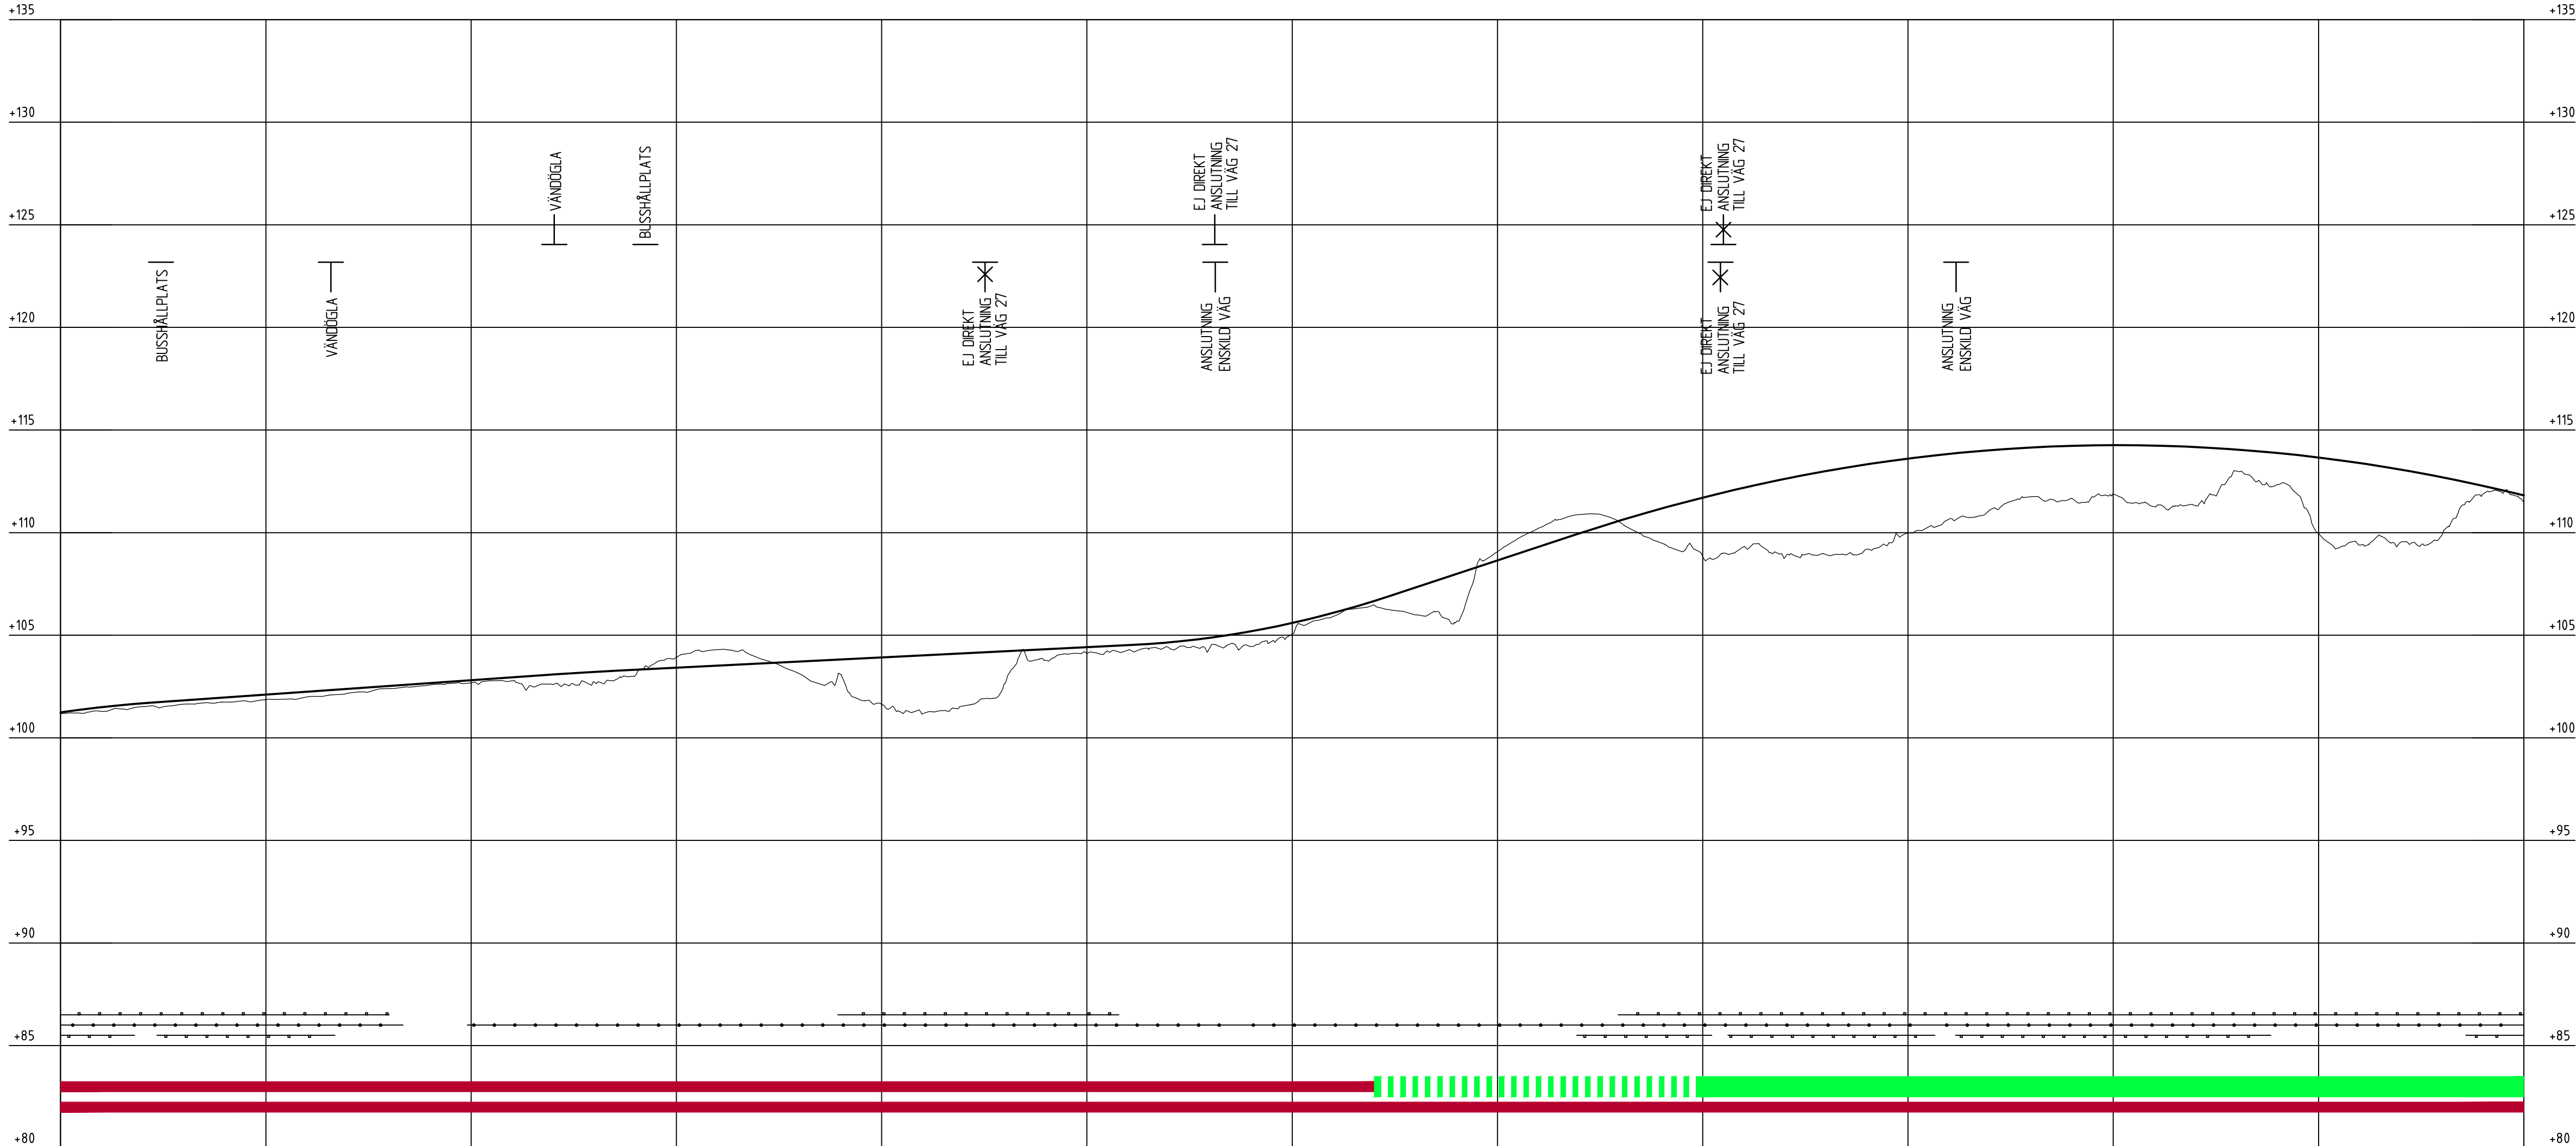


PROFILDATA	RV 6000.00					0.70%															RV 15000.00										0.50%										RV 4500.00					3.30%					RV 8000.00	
PROFILLINJE	1014.9	1016.8	1018.2	1019.6	1021.0	1022.4	1023.8	1025.2	1026.6	1028.0	1029.4	1030.8	1032.1	1033.2	1034.2	1035.2	1036.2	1037.2	1038.2	1039.2	1040.2	1041.2	1042.2	1043.2	1044.2	1045.2	1046.5	1048.8	1051.9	1055.0	1060.9	1066.7	1073.2	1079.8	1086.4	1093.0	1099.6	1105.9	1111.8	1117.1	1121.9	1126.2	1130.0	1133.3	1136.1	1138.4	1140.2	1141.5	1142.3	1142.6	1142.4	1141.7	1140.5	1138.8	1136.6	1133.9	1130.7	1127.0	1122.8	
LÄNGDMÄTNING						4/900										5/000										5/100										5/200										5/300										5/400										5/500										5/600										5/700										5/800										5/900				
PLANDATA	L 244.93		R 1500.00 L 85.06			L 1110.7			R 1500.00 L 86.96			L 93.47			A 250.00 L 89.29					R 700.00 L 79.14					A 250.00 L 89.29					L 556.82	
VÄNSTER-----	1.5%	
TVÄRFALL	
HÖGER-----	-1.5%	

KOORDINATSYSTEM

SYSTEM | PLAN: SWERAF 99 15 00
SYSTEM | HÖJD: RH 2000

TECKENFÖRKLARING

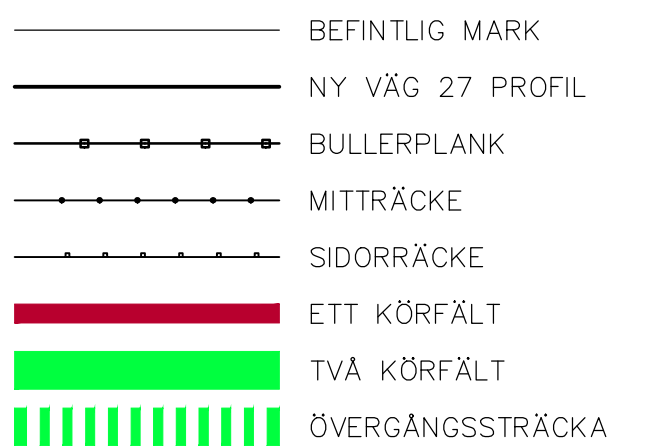

TYP AV PLAN

VÄGPLAN

GRANSKNINGSSTATUS / SYFTE

FÖR GRANSKNING

HANDLINGSTYP

GRANSKNINGSHANDLING

DATUM

LEVERANS / ÄNDRINGS-PM

OBJEKT

VÄG 27 FÖRBI BACKARYD TILL HALLABRO

RONNEBY KOMMUN, BLEKINGE LÄN

DELOMRÅDE / BANDEL

ANLÄGGNINGSDEL

01 VAG 27

OBJEKTNUMMER / KM
TRV/ 2014/90526

KONSTRUKTIONSNUMMER

BESTÄLLARE



TYRÉNS

SKAPAD AY

D. NILSSON

UPPDRAKTSNUMMER

GODKÄND AV
M. AUGBECK

GATA OCH VÄG

RITNINGSTYP

PROFIL

TEKNIKOMRÅDE / INNEHÅLL

VÄGUTFORMNING OCH TRAFIK

BESKRIVNING
KM 4/800-6/000

L:1:2000 H:1:200

SKALA

FORMAT


FÖRVALTNINGSNUMMER

RITNINGSNUMMER
101T0305

BLAD

A BLAD	BET
--------	-----

PROFIL VÄG 27

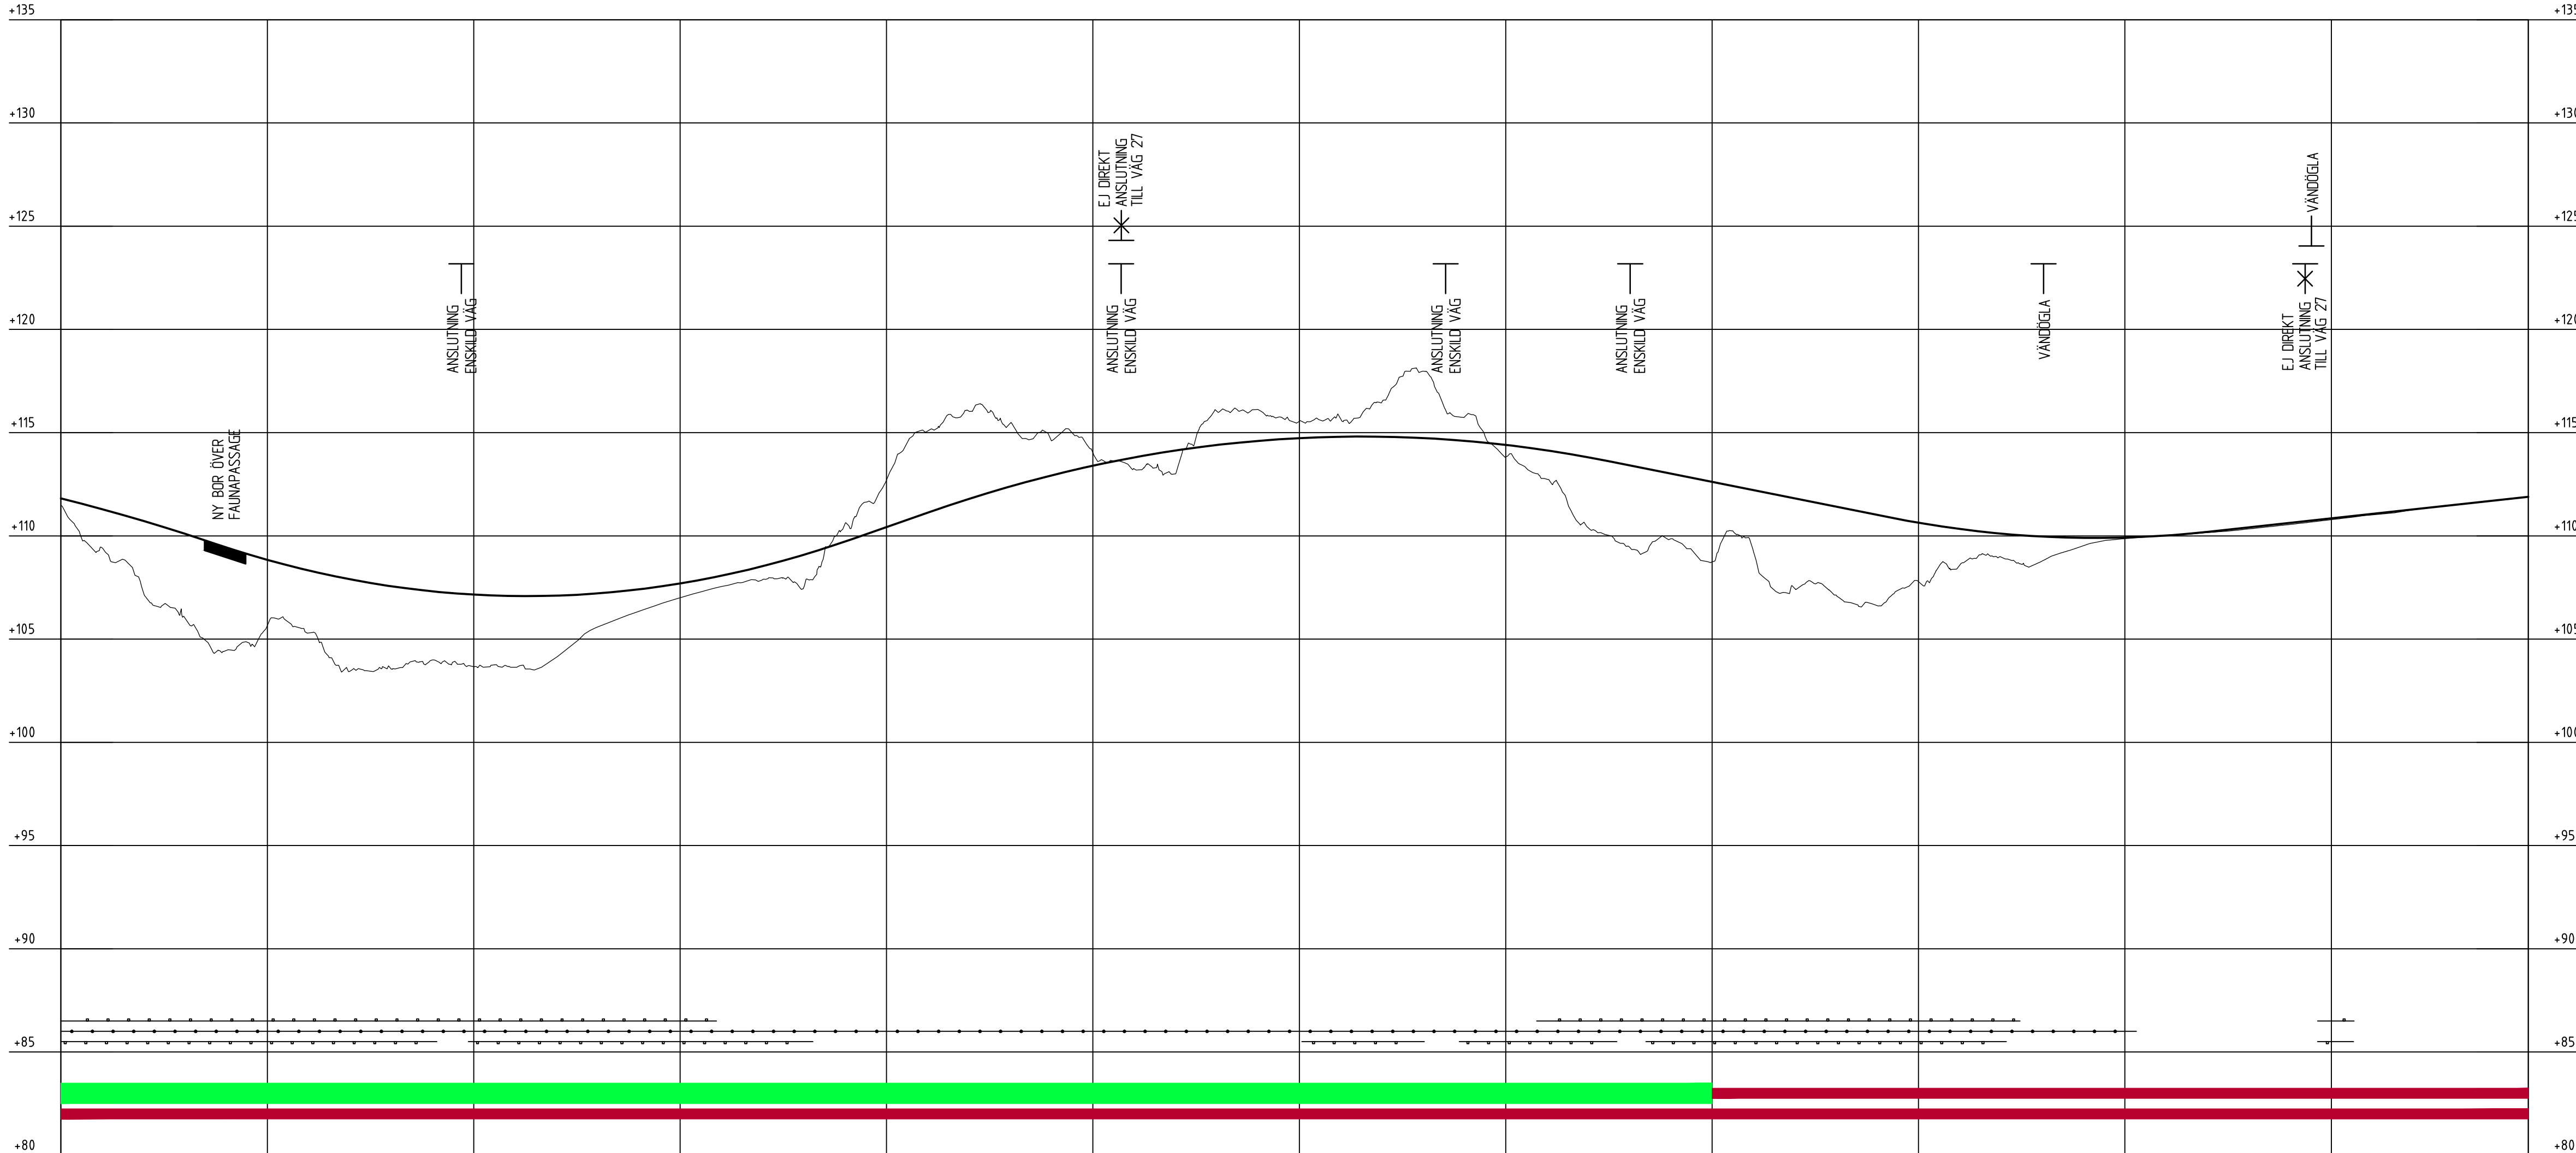

PROFILDATA	RV 8000.00 -3.35%										RV 4500.00 3.50%										RV 6000.00 -2.00%										RV 5000.00 1.09%																												
PROFILLINJE	111.29	110.72	110.10	109.44	108.84	108.32	107.90	107.56	107.31	107.16	107.09	107.10	107.21	107.41	107.70	108.07	108.53	109.09	109.73	110.43	111.13	111.79	112.40	112.93	113.40	113.80	114.13	114.40	114.60	114.74	114.80	114.80	114.74	114.61	114.41	114.14	113.81	113.42	113.02	112.62	112.22	111.82	111.42	111.02	110.64	110.33	110.11	109.97	109.90	109.92	110.02	110.19	110.41	110.63	110.85	111.07	111.29	111.51	111.73
LÄNGDMÄTNING	6/100					6/200					6/300					6/400					6/500					6/600					6/700					6/800					6/900					7/000					7/100								
PLANDATA	L 556.82					A 505.00 L 170.02					R 1500.00 L 71.03					A 505.00 L 170.02					L 54.31					A 235.00 L 78.89					R 700.00 L 453.76					A 250.00 L 89.29					L 78.19																		
VÄNSTER	1.5%	
TVÄRFALL	0%	
HÖGER	-1.5%	

KOORDINATSYSTEM

SYSTEM I PLAN: SWERAF 99 15 00
SYSTEM I HÖJD: RH 2000

TECKENFÖRKLARING

-
- BEFINTLIG MARK
- NY VÄG 27 PROFIL
- BULLERPLANK
- MITTRÄCKE
- SIDORRÄCKE
- ETT KÖRFÄLT
- TVÅ KÖRFÄLT
- ÖVERGÅNGSSTRÄCKA

TYP AV PLAN

TYP AV PLAN

VÄGPLAN

GRANSKNINGSSTATUS / SYFTE

FÖR GRANSKNING

HANDLINGSTYP

GRANSKNINGSHANDLING

DATUM
2017-04-12

LEVERANS / ÄNDRINGS-PM

OBJEKT

VÄG 27 FÖRBI BACKARYD TILL HALLABRO

RONNEBY KOMMUN, BLEKINGE LÄN

DELOMRÅDE / BANDEL

ANLÄGGNINGSDEL
01 VÄG 27

OBJEKTNUMMER / K
TRV 2014/90

KONSTRUKTIONSNUMMER

BESTÄLLARE



TYRÉNS

SKAPAD AV

D. NILSSON

UPPDRAGSNUMMER

259755

GODKÄND AV

M. AUGBECK

AVDELNING

GATA OCH VÄG

RITNINGSTYP

PROFIL

TEKNIKOMRÅDE / INNEHÅLL

BESKRIVNING
KM 6/000-7/200

L:1:2000 H:1:200

SKALA

FORMAT

FÖRVALTNINGSNUMMER


RITNINGSNUMMER
101T0306

BLAD

NÄSTA BLAD

BET	
-----	--

PROFIL GC-VÄG LÄNGS VÄG 656

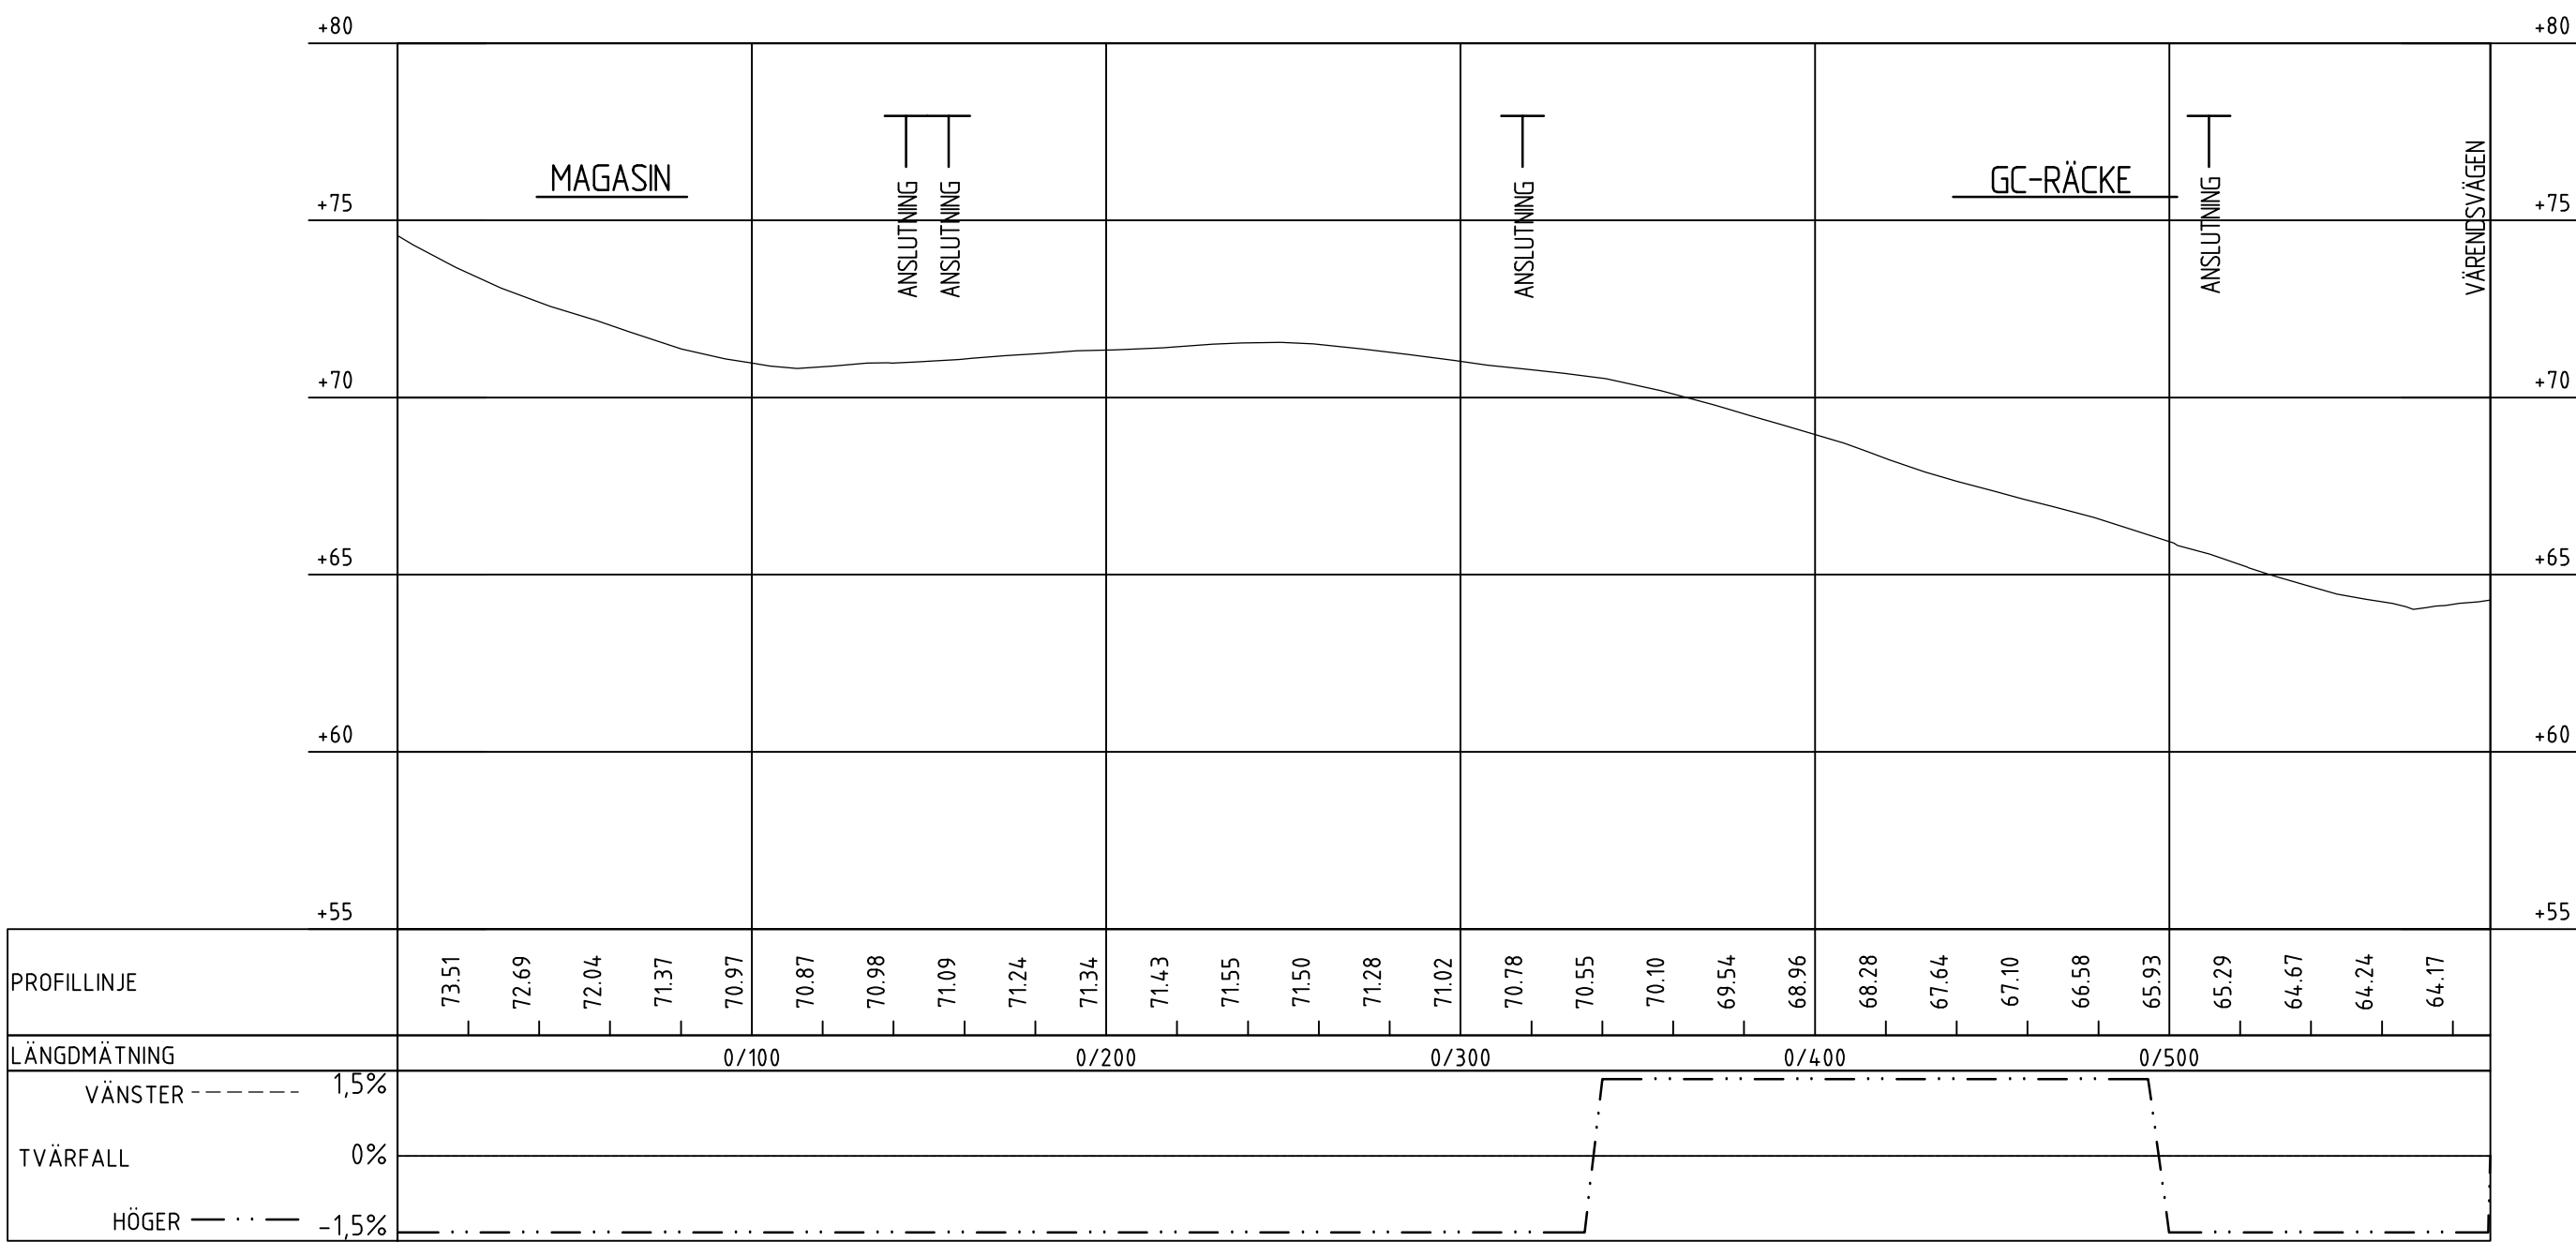

KOORDINATSYSTEM
SYSTEM I PLAN: SWERAF 99 15 00
SYSTEM I HÖJD: RH 2000

TECKENFÖRKLARING
BEFINTLIG MARK/PROFIL

TYP AV PLAN

VÄGPLAN

GRANSKNINGSSTATUS / SYFTE

FÖR GRANSKNING

HANDLINGSTYP

GRANSKNINGSHANDLING

DATUM

2017-04-12

LEVERANS / ÄNDRINGS-PM

OBJEKT

VÄG 27 FÖRBI BACKARYD TILL HALLABRO
RONNEBY KOMMUN, BLEKINGE LÄN

DELOMRÅDE / BANDEL

ANLÄGGNINGSDDEL

01 VÄG 27

OBJEKTNUMMER / KM

TRV 2014/90526

KONSTRUKTIONSNUMMER

BESTÄLLARE

TRAFIKVERKET

LEVERANTÖR

TYRÉNS

SKAPAD AV

D. NILSSON

UPPDRAGSNUMMER

259755

GODKÄND AV

M. AUGBECK

AVDELNING

GATA OCH VÄG

RITNINGSTYP

PROFIL

TEKNIKOMRÅDE / INNEHÅLL

VÄGUTFORMNING OCH TRAFIK

BESKRIVNING

GÅNG OCH CYKELVÄG LÄNGS VÄG 656
KM 0/000-0/590
L:1:2000 H:1:200

SKALA

FORMAT

A1

FÖRVALTNINGSNUMMER

RITNINGSNUMMER

101T0307

BLAD

NÄSTA BLAD

BET