

TECKENFÖRKLARING

MARKANSPRÅK

- GRÄNS FÖR VÄGOMRÅDE
- AVGRÄNSNING MELLAN OLIKA TYPER AV MARKANSPRÅK
- V** NYTT VÄGOMRÅDE MED VÄGRÄTT
- V1** NYTT VÄGOMRÅDE MED VÄGRÄTT INOM DETALJPLAN DÅR KOMMUNEN ÄR HUVUDMAN FÖR ALLMÄNNA PLATSER
- T1** TILLFÄLLIG NYTTJANDERRÄTT FÖR UPPLAG AV MARKVEGETATION/MASSUPPLAG GÄLLER FRÅN BYGGSTART TILL TVÅ MÅNADER EFTER GODKÄND SLUTBESKUTNING
- T2** TILLFÄLLIG NYTTJANDERRÄTT FÖR JUSTERING AV INFART GÄLLER FRÅN BYGGSTART TILL TVÅ MÅNADER EFTER GODKÄND SLUTBESKUTNING
- T3** TILLFÄLLIG NYTTJANDERRÄTT FÖR BYGGANDE AV STÖDMUR GÄLLER FRÅN BYGGSTART TILL TVÅ MÅNADER EFTER GODKÄND SLUTBESKUTNING
- T4** TILLFÄLLIG NYTTJANDERRÄTT FÖR OMLÄGNING AV VA-LEDNINGAR GÄLLER FRÅN BYGGSTART TILL TVÅ MÅNADER EFTER GODKÄND SLUTBESKUTNING
- T5** TILLFÄLLIG NYTTJANDERRÄTT FÖR TILLFÄLLIG VÄG/OMLEDNING AV TRAFIK GÄLLER FRÅN BYGGSTART TILL TVÅ MÅNADER EFTER GODKÄND SLUTBESKUTNING

VERKSAMHETER/ÅTGÄRDER SOM UNDTAS FRÅN FÖRBUD ENLIGT MILJÖBALKEN

- VÄGOMRÅDE INOM STRANDSKYDD**
 - BIOTOPSKYDDOMRÅDE**
- UNDTAGEN GÄLLER HELA PLANEN
- FÖRBUDEN SOM AVSER VERKSAMHET ELLER ÅTGÄRD INOM GENERELLT BIOTOPSKYDDOMRÅDE (7:11 2 ST MB) GÄLLER INTE BYGGANDE AV VA-LEDNINGAR
 - UNDTAG FRÅN 126 SAMRÅD SKA GÄLLA INOM PLANOMRÅDET.
 - FÖRBUDEN I 7:15 MB GÄLLER INTE BYGGANDE AV ALLMÄN VÄG



SKYDDSÅTGÄRDER OCH FÖRSIKTIGHETSMÅTT

SK1 AVSER BIOTOPSKYDD SOM HANTERATS UNDER BYGGSKEDET

ÖVRIGA BETECKNINGAR PÅ PLANKARTAN

- 0/0** NY VÄG, VÄGBÄNKAÄNTER MED
- 0/000** LÅNGMÄTNING OCH HÖJDMARKERING
- 12.1** FASTIGHETSGRÄNS OCH FASTIGHETSBECKENING
- TRAKTGRÄNS
- GRÄNS FÖR DETALJPLAN/BYGGNADSPLAN
- LEDNINGSRÄTT
- SERVITUT

BELYSNING VÄGANLÄGGNINGEN
 - STRÄCKAN SKALL BELYSAS FRÅN SEK 0/000-2/587

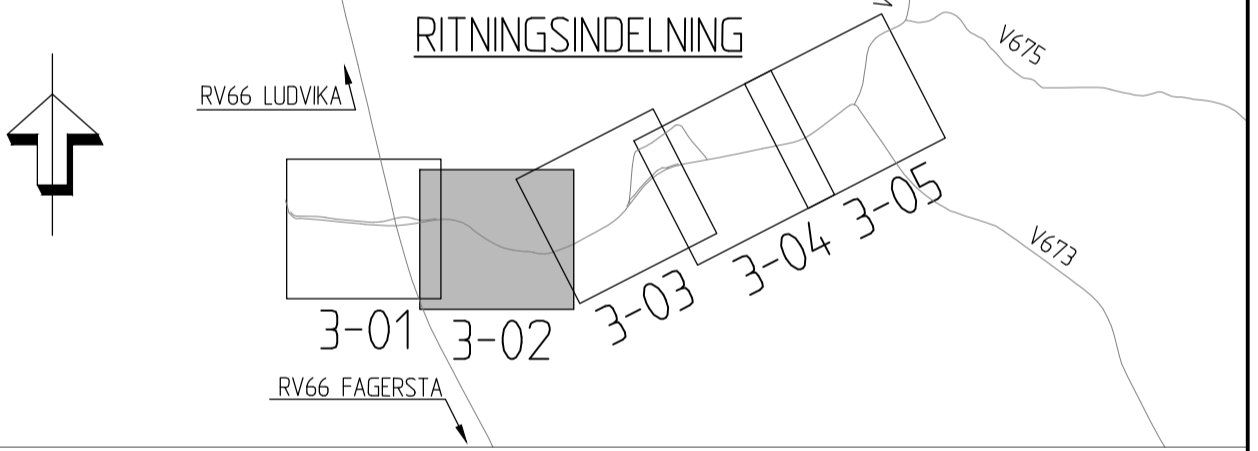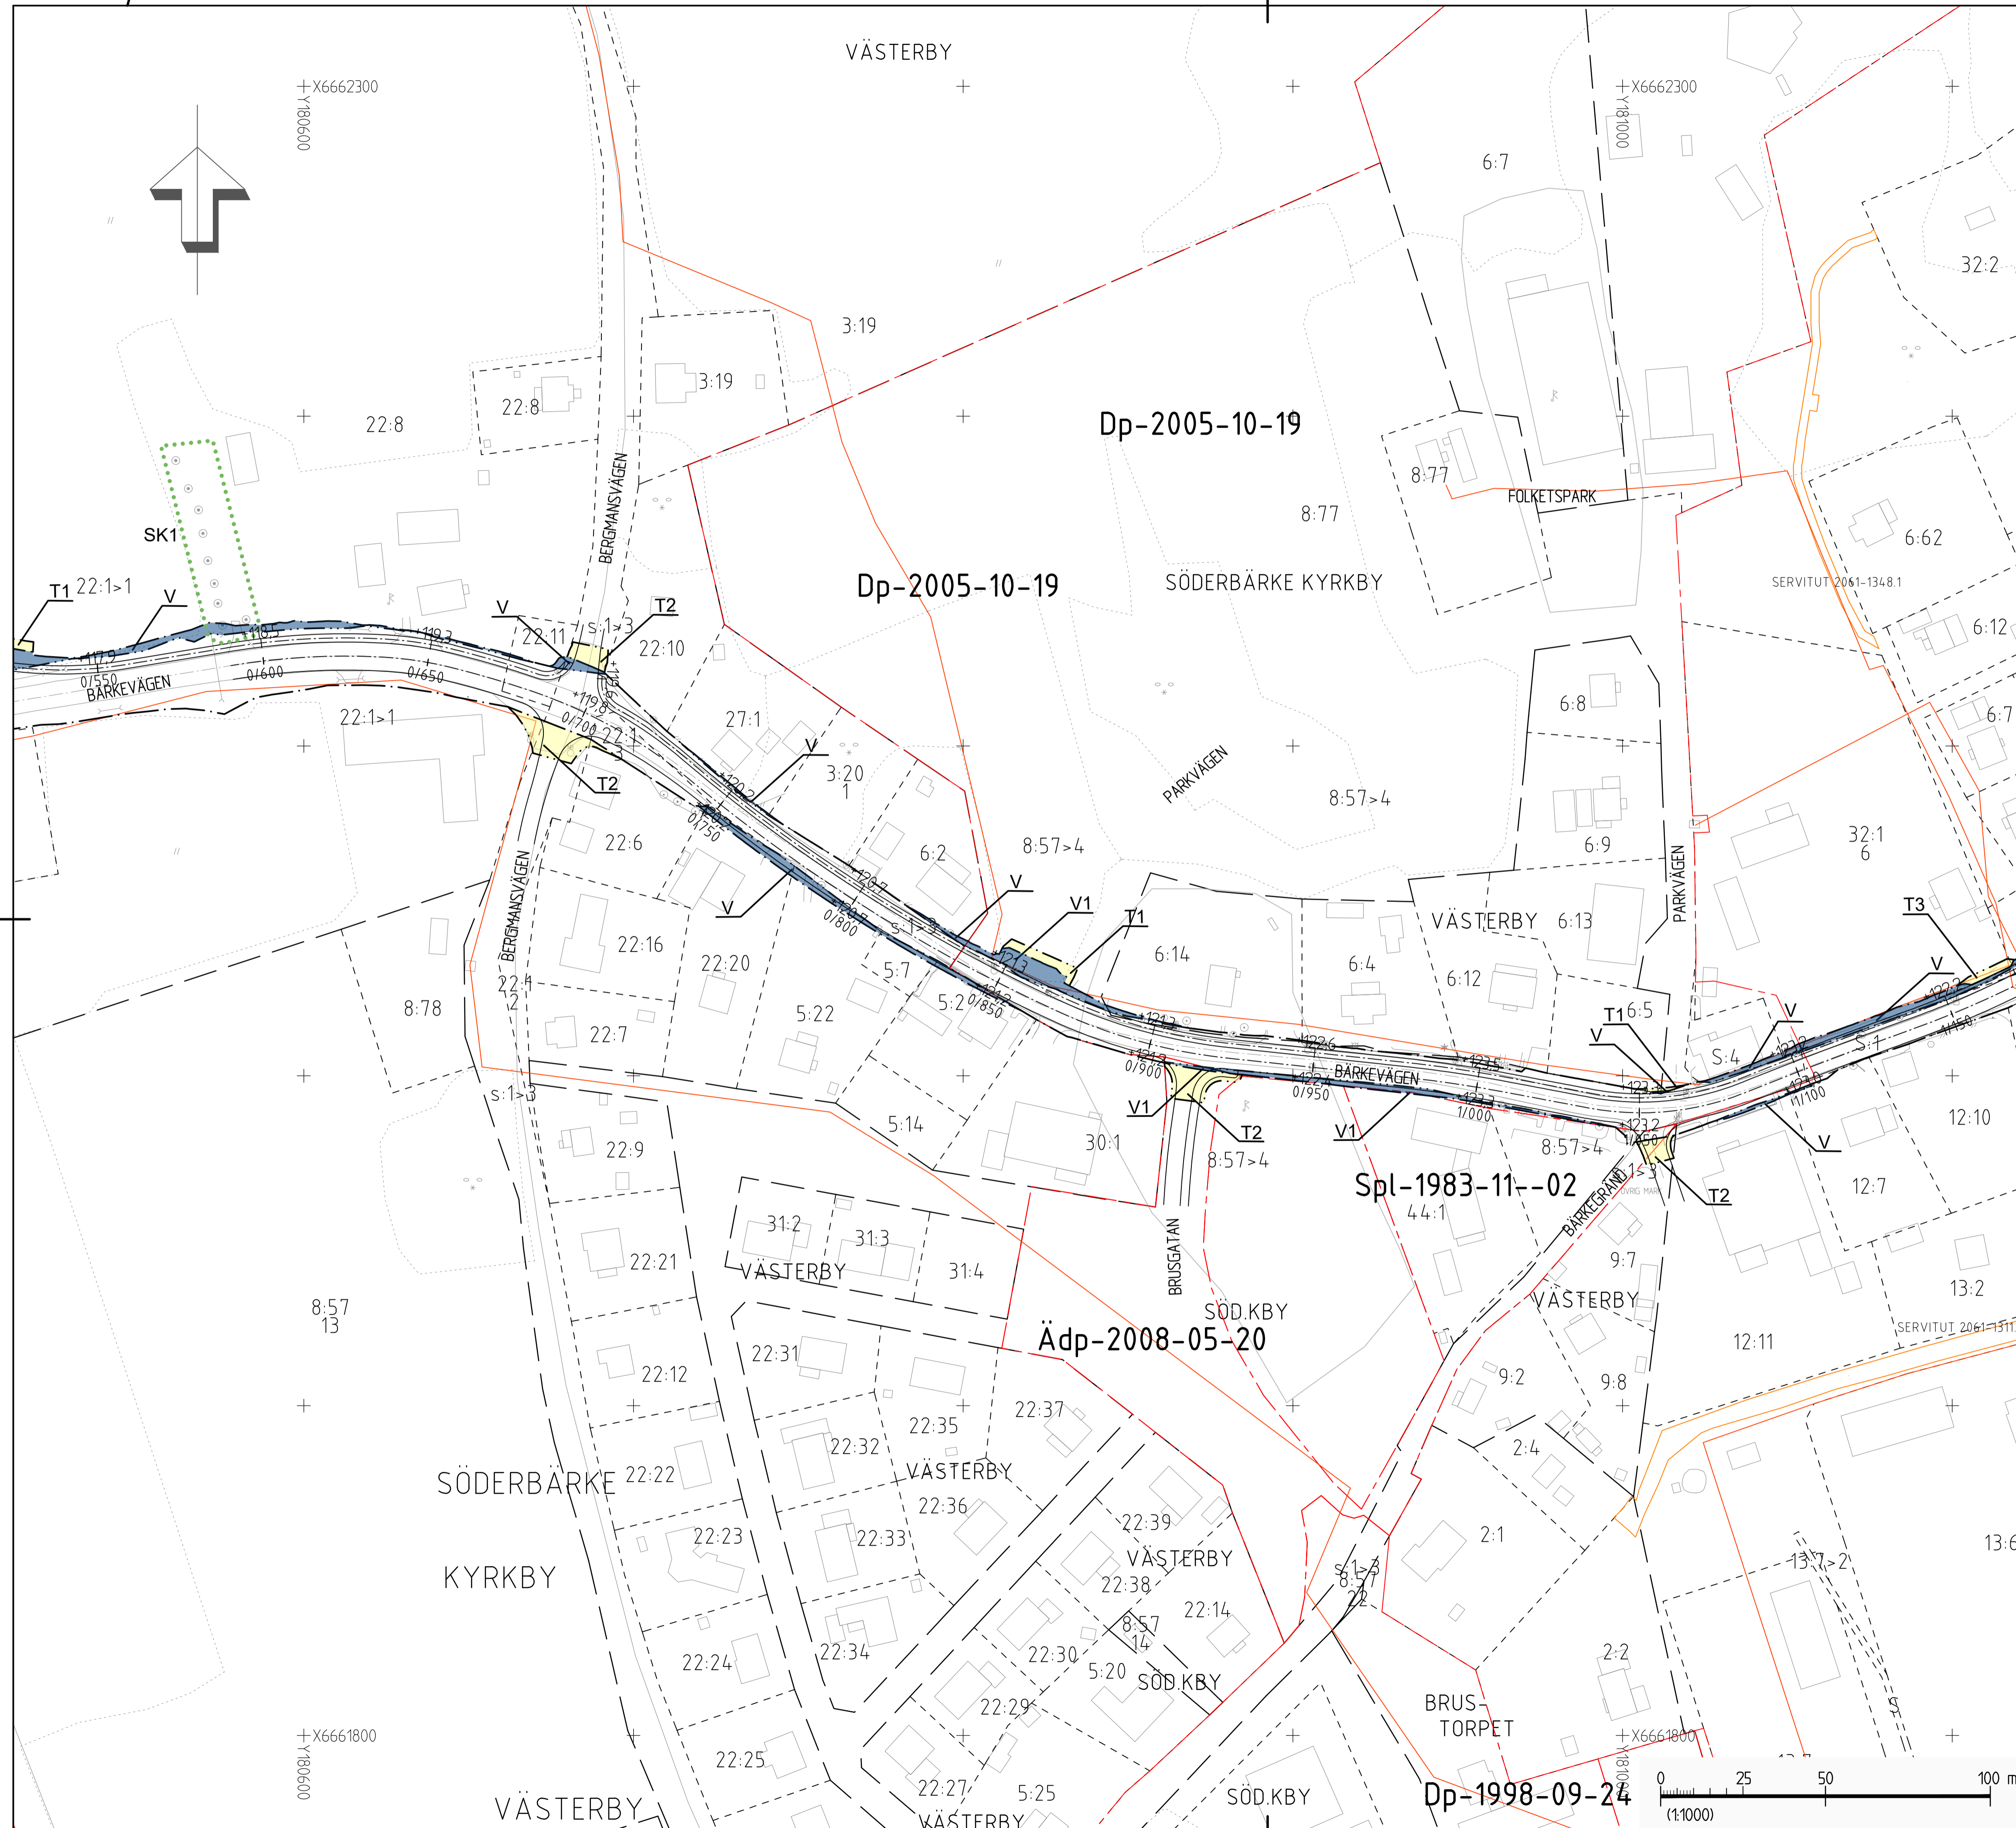

| | |
|--|----------------------------|
| TYP AV PLAN VÄGPLAN | |
| GRANSKNINGSSTATUS / SYFTE PRELIMINÄR | |
| HANDLINGSTYP SAMRÅDSHANDLING | |
| DATUM 2020-06-17 | LEVERANS / ÄNDRINGS-PM |
| OBJEKT TS-ÅTGÄRDER SÖDERBÄRKE | |
| DELOMRÅDE / BANDEL SÖDERBÄRKE | |
| ANLÄGGNINGSDEL GEMENSAMT | |
| OBJEKTNUMMER / KM 164258 | KONSTRUKTIONSNUMMER |
| BESTÄLLARE TRAFIKVERKET | LEVERANTÖR SWECO |
| SKAPAD AV JOAKIM BERGGREN | UPPDRAGSNUMMER 12706245 |
| GODKÄND AV FREDRIK VENNGREN | ÄDELNING |
| RITNINGSTYP PLAN | |
| TEKNIKOMRÅDE / INNEHÅLL TEKNIKÖVERGRIPANDE | |
| BESKRIVNING KM 0/550 - 1/150 | |
| PLANKARTA | |
| SKALA 1:1000 | FORMAT A1 |
| FÖRVALTNINGSNUMMER | |
| RITNINGSNUMMER 3 00 C 02 02 | BLAD NÄSTA BLAD BET |