


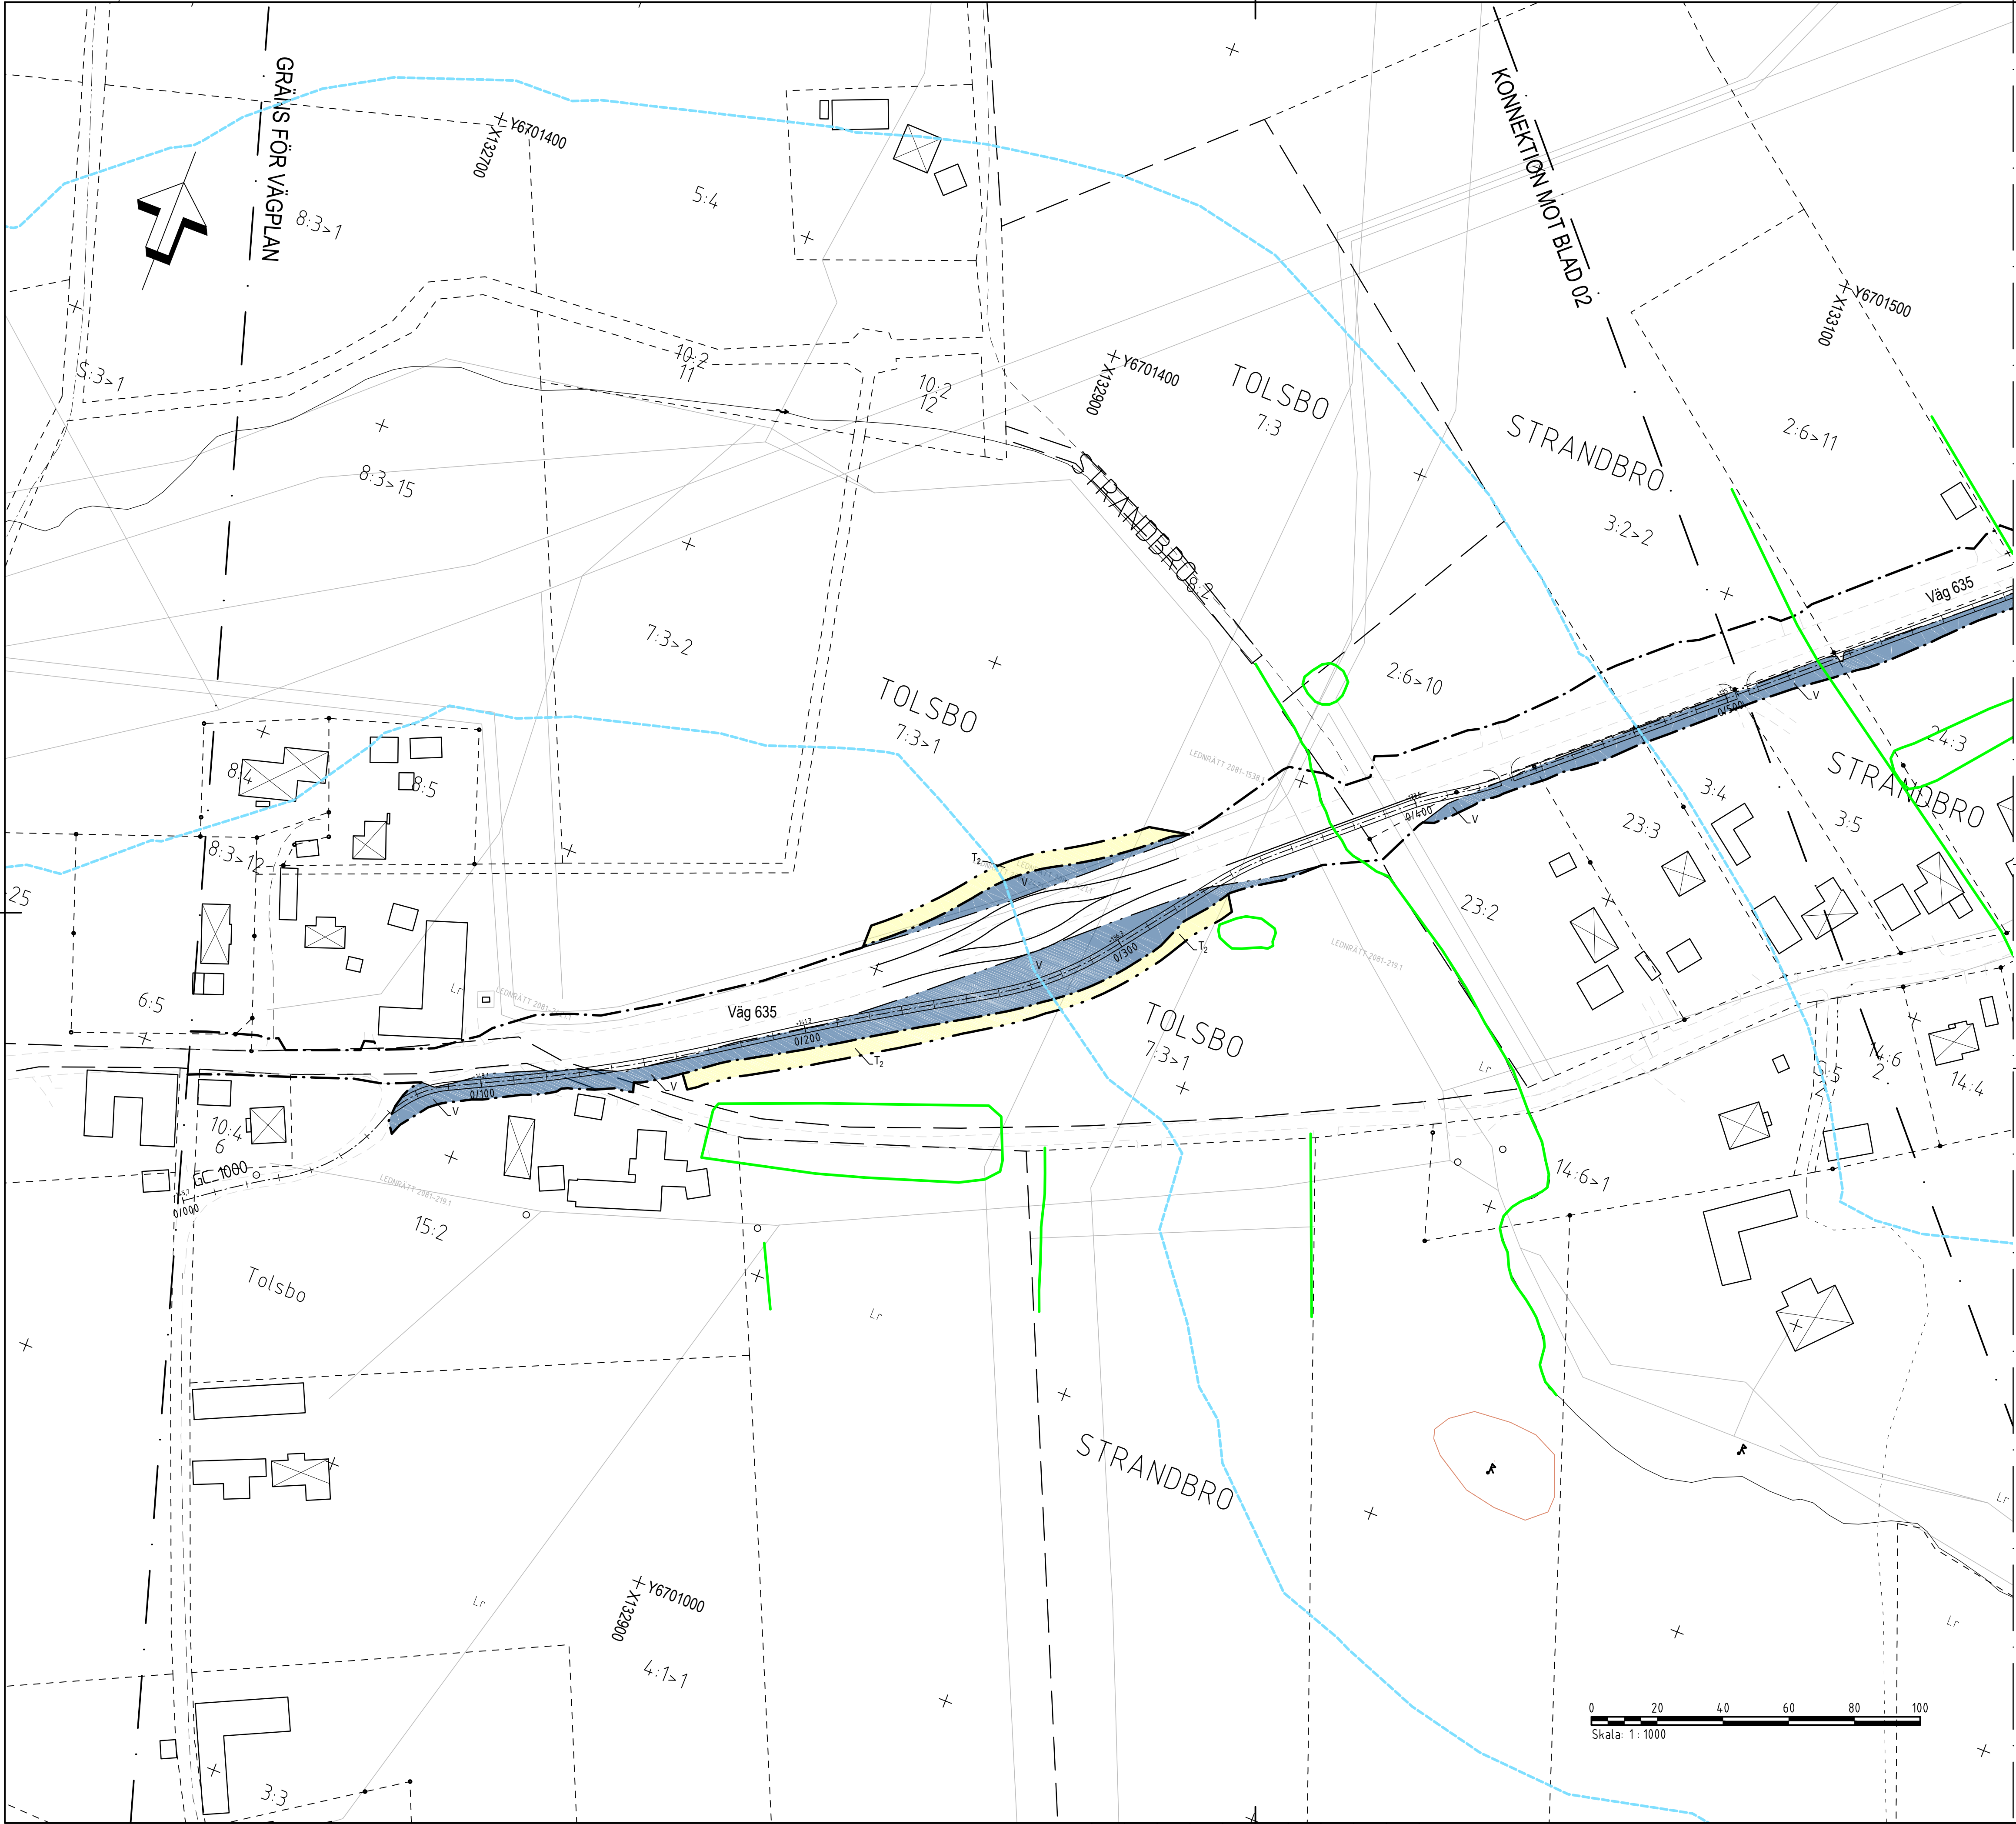

TECKENFÖRKLARING

MARKANSPRÅK

Gräns för nytt vågornråde

Gräns för befintligt vågornråde

Avgränsning mellan olika typer av markanspråk

Nytt vågornråde med vågrätt

Tillfällig nyttjanderätt

T₁

Tillfällig nyttjanderätt gäller för arbetsornråde/upplag/etablering under byggiden, dock som längst till 3 månader efter slubesikning

T₂

Tillfällig nyttjanderätt gäller för arbetsornråde och upplag under byggiden, dock som längst till 3 månader efter slubesikning

ÖVRIGA BETECKNINGAR PÅ PLANKARTA

Längdmätning och plushöjd

Ny vågkant

Ny gång- och cykelvåg - Kantlinje

Befintligt plank

Fastighetsgräns

Traktgräns

Traktnamn

Fastighetsbeteckning

Gemensamhetsanläggning

Ledningsrätt - Linje och beteckning

Bostadshus

Fornlämning - Gräns

Fornlämning - Punkt

SKYDDSÅTGÄRDER OCH FÖRSIKTIGHETSMÅTT

Markering eller avgränsning av skyddsåtgärd/försiktighetsmått

Faunapassage i form av strandpassage för små- och medelstora däggdjur

VERKSAMHETER/ÅTGÄRDER SOM UNDANTAS FRÅN FÖRBUD ENLIGT MILJÖBALKEN. GÄLLER HELA PLANEN

Biotoskyddat objekt

Strandskyddsornråde - Yttre gräns

Skyldighet att göra anmälan för samråd enligt 12:6MB gäller inte för de verksamheter och åtgärder som behövs för att bygga vågen och som fastställs och ingår i vågornråde för allmän våg eller ornråde för tillfällig nyttjanderätt.

Förbudet som avser verksamhet eller åtgärd inom generellt biotoskyddsornråde (7:11 MB) gäller inte byggande av allmän våg.

Förbudet mot åtgärder inom strandskyddsornråde (7:15 MB) gäller inte byggande av allmän våg.

ÖVRIGA OBJEKT SOM FASTSTÄLLS

ORIENTERINGSFIGUR

HALVBÄRGÅRDARNA

ROMME

PLANSYSTEM: SWEREF 99 15 45

HÖJDSYSTEM: RH 2000

TYP AV PLAN

VÄGPLAN

GRANSKNINGSSTATUS / SYFTE

GRANSKNINGSHANDLING

HANDLINGSTYP

DATUM

2020-02-14

LEVERANS / ANDRINGS-PM

OBJEKT

VÄG 635 TOLSBO-TUNET

NY GÅNG- OCH CYKELVÄG

DELOMRÅDE / BANDEL

TOLSBO-TUNET

ANLÄGGNINGDEL

GÅNG- OCH CYKELVÄG

OBJEKTNUMMER / KM

158659

KONSTRUKTIONNUMMER

BESTÄLLARE

TRAFIKVERKET

LEVERANTÖR

ÅF INFRASTRUCTURE

SKAPAD AV

N. PERSSON

UPPDRAGSNUMMER

759342

GODKÄND AV

L. KIHLEBERG

AVDELNING

RITNINGSTYP

PLANRITNING

TEKNIKOMRÅDE / INNEHÅLL

T VÄGFORMNING OCH TRAFIK

BESKRIVNING

PLANKARTA

KM 0/000 - 0/510

SKALA

1:1000

FORMAT

A1

FÖRVALTNINGSNUMMER

RITNINGNUMMER

1 01 T 01 01

BLAD

NÄSTA BLAD

BET

