

TYP AV PLAN  
**VÄGPLAN**

GRANSKNINGSSTATUS / SYFTE  
GRANSKNINGSHANDLING

HANDLINGSTYP  
GRANSKNINGSHANDLING

DATUM  
2020-02-14

LEVERANS / ÄNDRINGS-PM

OBJEKT  
VÄG 635 TOLSBO-TUNET  
NY GÅNG- OCH CYKELVÄG

DELOMRÅDE / BANDEL  
TOLSBO-TUNET

ANLÄGGNINGSDIAGRAM  
GÅNG- OCH CYKELVÄG

OBJEKTNUMMER / KM  
158659

KONSTRUKTIONNUMMER

BESTÄLLARE  
TRAFIKVERKET

LEVERANTÖR  
ÅF INFRASTRUCTURE

SKAPAD AV  
N. PERSSON

UPPRAGSNUMMER  
759342

GODKÄND AV  
L. KIHLEBERG

AVDELNING

RITNINGSTYP  
SEKTIONS-RITNING

TEKNIKOMRÅDE / INNEHÅLL  
T VÄGUTFORMNING OCH TRAFIK

BESKRIVNING  
PROFILRITNING  
KM 0/620 - 1/140

SKALA  
1:1000 1:100

FORMAT  
A1

FÖRVALTNINGSNUMMER

RITNINGSDATUM  
1 01 T 03 02

BLAD


NÄSTA BLAD

BET

2020-03-05 15:41 X:\GÖRÄNDE\759342 - VP GC-VÄG VÄG 635 TOLSBO-TUNET - 77562-V02.CAD\VT-RITNING\010302DWG PERSSON NECKLAS

REF: MODEL\100301  
 2019-05-09 12:48  
 MODEL\100304

Lager:

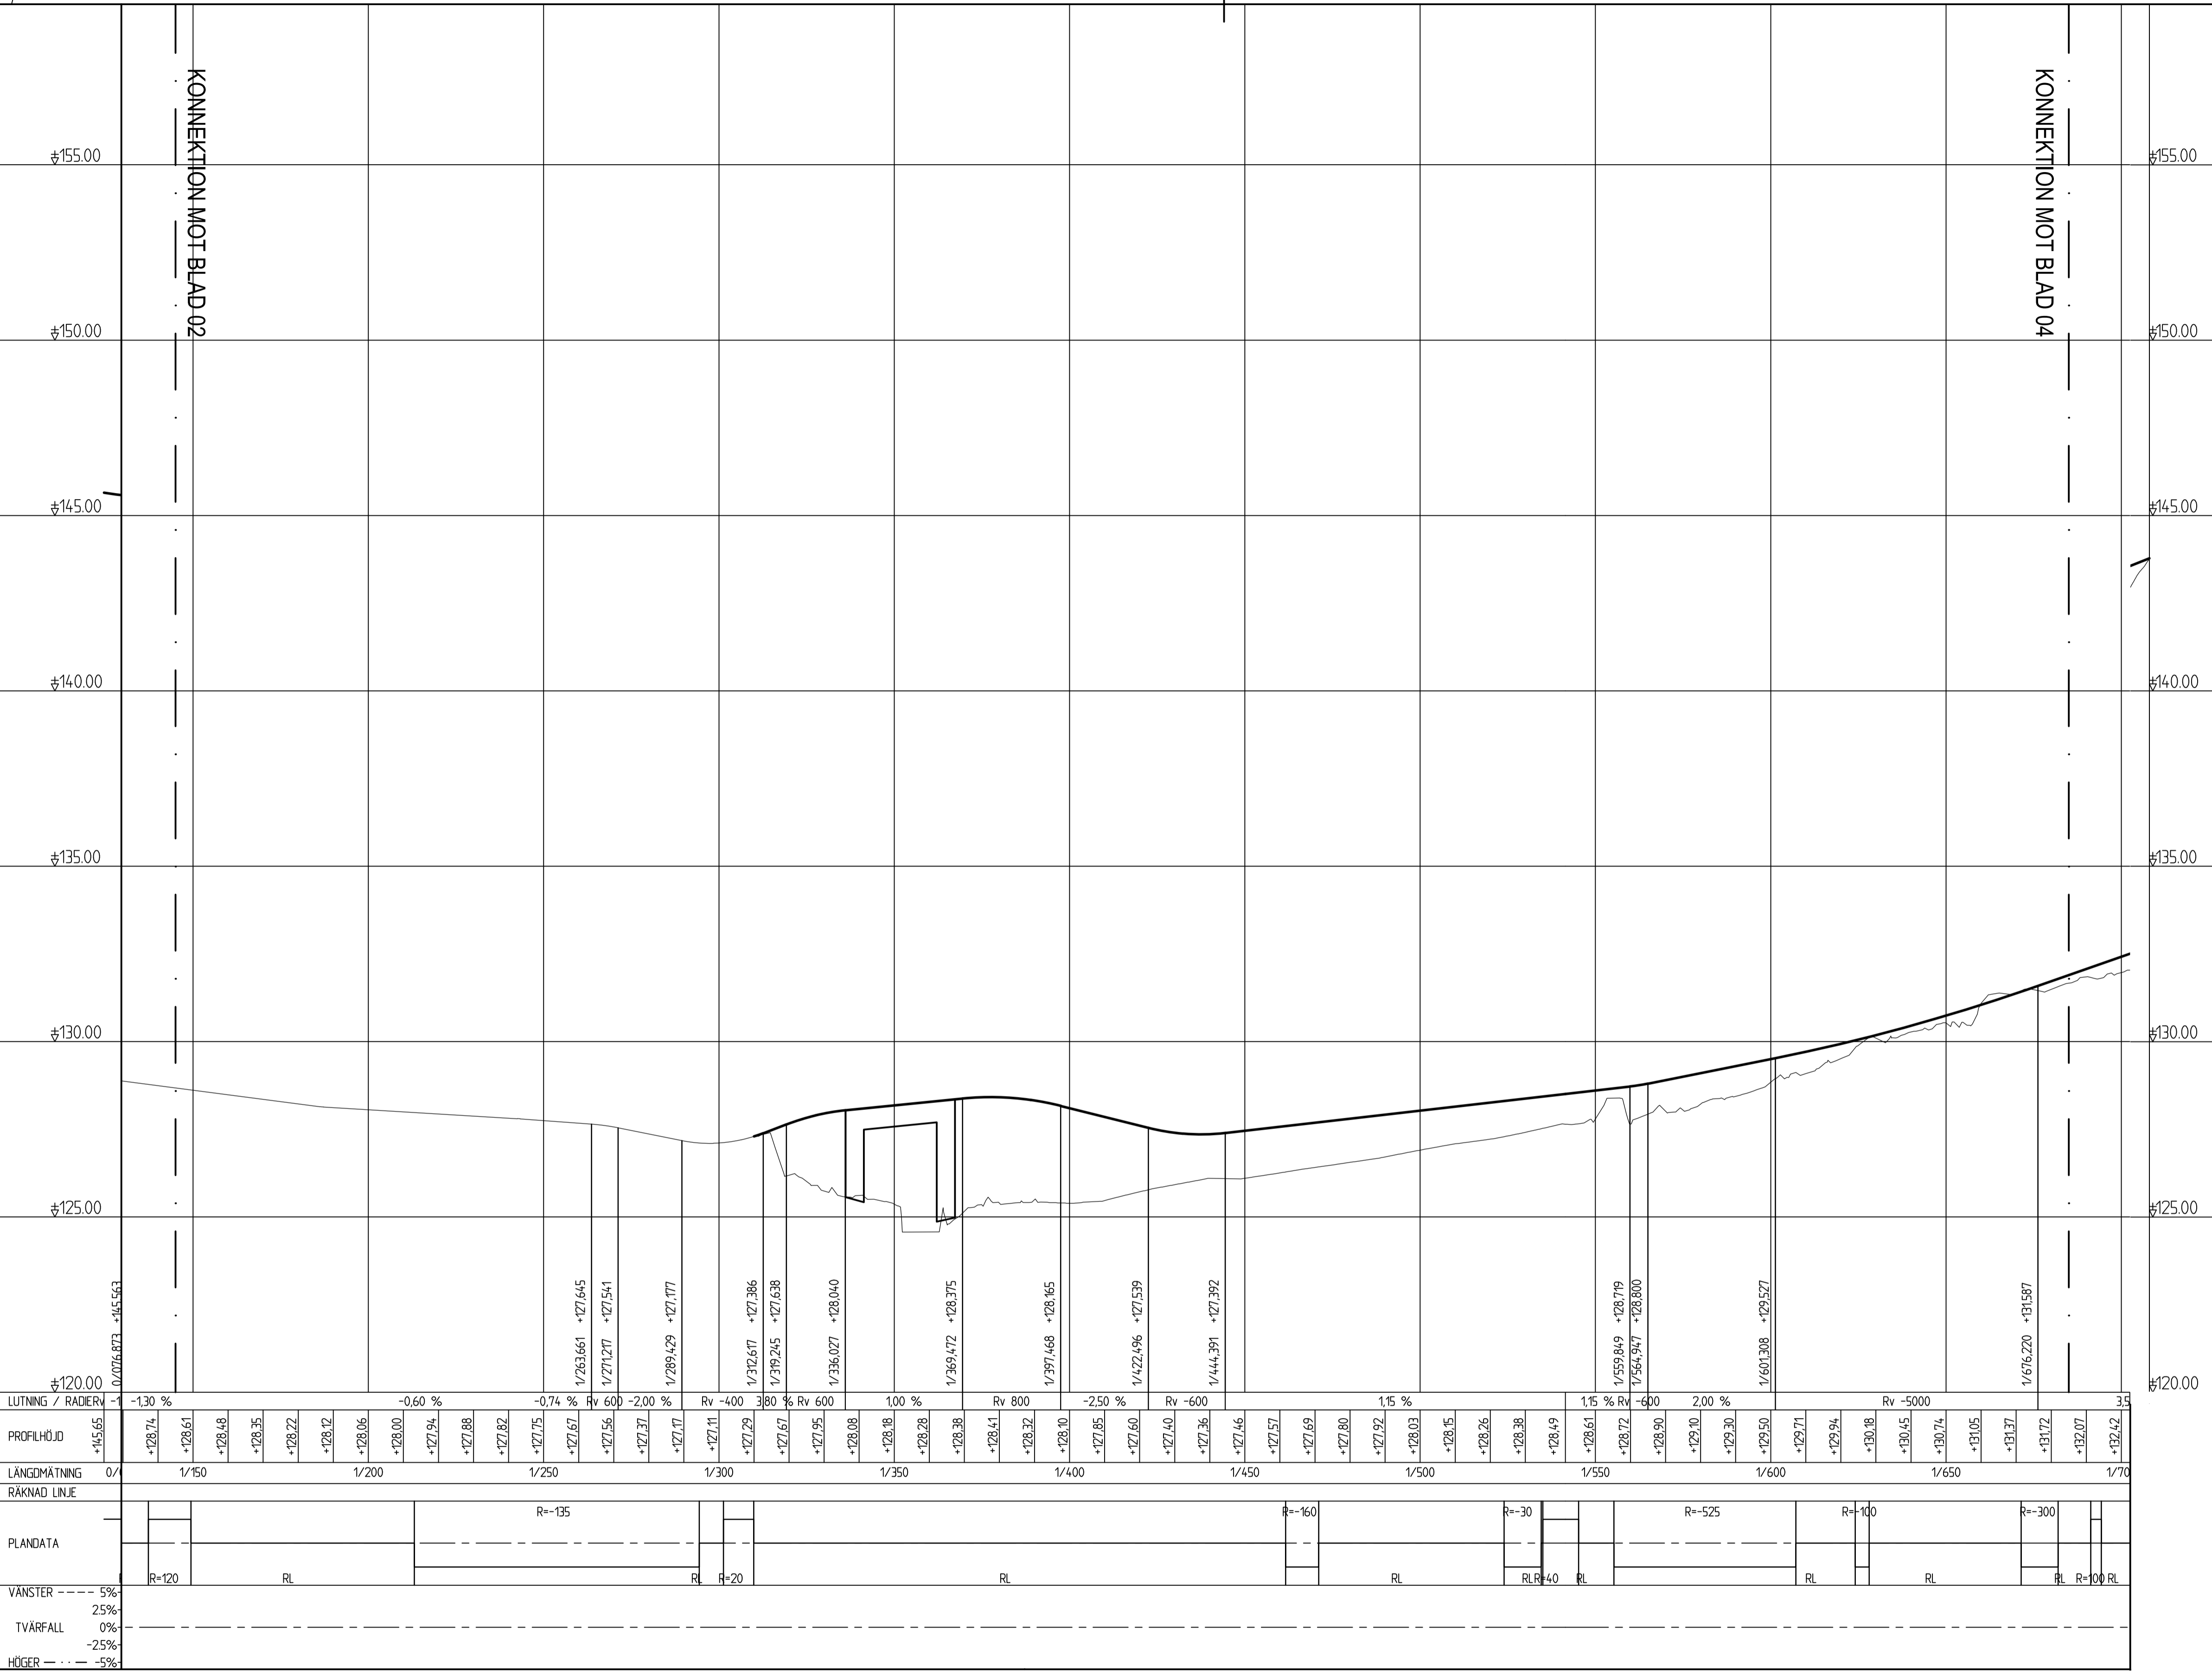

TYP AV PLAN  
**VÄGPLAN**

GRANSKNINGSSTATUS / SYFTE  
**GRANSKNINGSHANDLING**

HANDLINGSTYP  
DATUM: 2020-02-14

OBJEKT  
**VÄG 635 TOLSBO-TUNET  
NY GÅNG- OCH CYKELVÄG**

DELOMRÅDE / BANDEL  
TOLSBO-TUNET

ANLÄGGNINGSDIAGRAM  
GÅNG- OCH CYKELVÄG

OBJEKTNUMMER / KM: 158659

KONSTRUKTIONNUMMER: 759342

SKAPAD AV: N. PERSSON

GODKÄND AV: L. KIHBERG

RITNINGSTYP: SEKTIONS-RITNING

TEKNIKOMRÅDE / INNEHÅLL: T VÄGUTFORMNING OCH TRAFIK

BESKRIVNING: PROFILRITNING KM 1/140 - 1/680

SKALA: 1:1000 1:100

FORMAT: A1

FÖRVALTNINGSNUMMER: 1 01 T 03 03


BLAD: NÄSTA BLAD

REF: MODEL\1\03\01  
 2020-02-14 15:48  
 2020-02-14 15:48

PLO: 2020-03-05 15:41 X:\GÖRANDE\759342 - VP GC-VÄG VÄG 635 TOLSBO-TUNET - 77562-KOZ-CAD\VT\RI\REF\01\03\01.DWG PERSSON NICKLAS

KONNEKTION MOT BLAD 03

KONNEKTION MOT BLAD 05

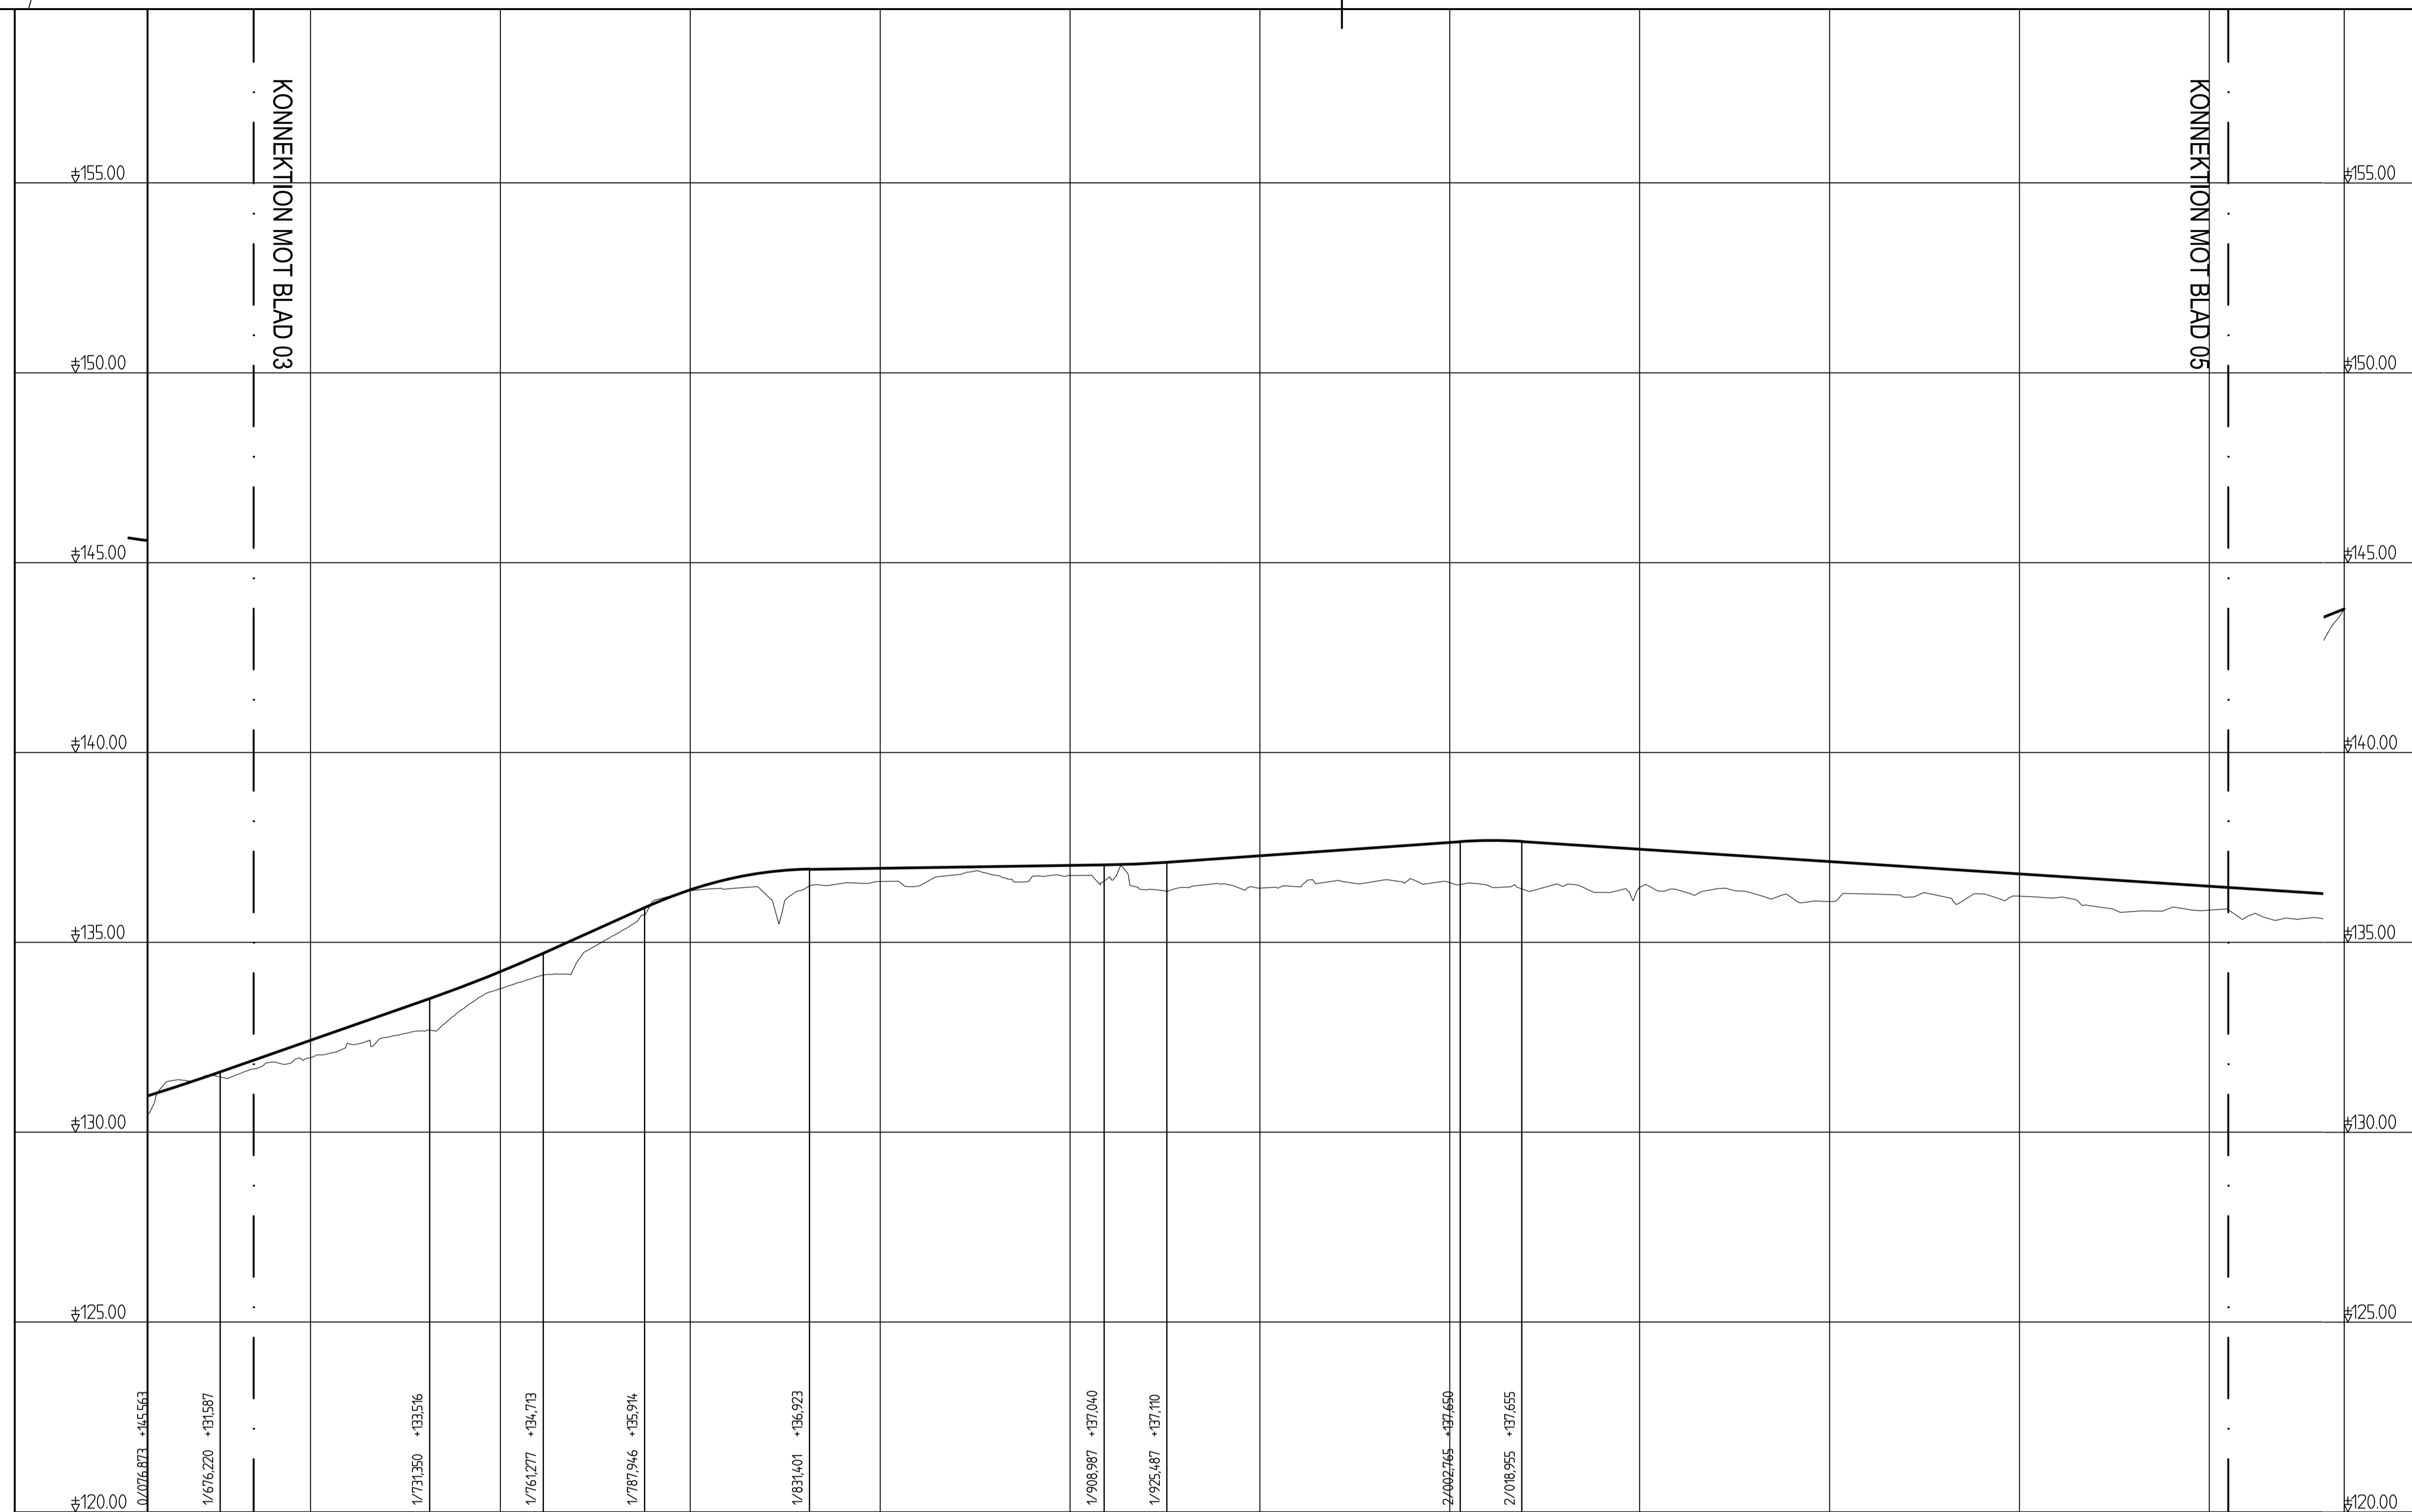

LUTNING / RADIERN	1/616,220	3,50 %	1/731,950	Rv -3000	4,50 %	Rv 1000	0,75 %	Rv -3000	0,70 %	Rv 1200	
PROFILHÖJD	+145,65	+131,37	+131,72	+132,07	+132,42	+132,77	+133,12	+133,47	+133,83	+134,23	+134,66	+135,11	+135,56	+136,00	+136,38	+136,66	+136,84	+136,92	+136,94	+136,95	+136,97	+136,98	+137,00	+137,01	+137,03	+137,04	+137,08	+137,14	+137,21	+137,28	+137,35	+137,42	+137,49	+137,56	+137,63	+137,68	+137,65	+137,58	+137,52	+137,45	+137,39	+137,32	+137,26	+137,19	+137,13	+137,06	+137,00	+136,93	+136,87	+136,80	+136,74	+136,67	+136,61	+136,54	+136,48	+136,41	+136,35	+136,28
LÄNGDMÄTNING	0,7	1/700		1/750		1/800		1/850		1/900		1/950		2/000		2/050		2/100		2/150		2/200																																				
RÄKNAD LINJE	R=300		R=300		R=250		R=60		R=120		R=120		R=120		R=120		R=120		R=120		R=120																																					
PLANDATA	RL	R=100	RL	R=100	RL	R=250	RL	R=150	RL	R=60	RL	RL	RL	RL	R=120	RL	RL	RL	RL	RL	RL	RL	RL																																			
VANSTER	5%	
TVÄRFALL	25%	
HÖGER	0%	

TYP AV PLAN  
**VÄGPLAN**

GRANSKNINGSSTATUS / SYFTE  
GRANSKNINGSHANDLING

HANDLINGSTYP  
2020-02-14

DATUM  
2020-02-14

OBJEKT  
VÄG 635 TOLSBO-TUNET  
NY GÅNG- OCH CYKELVÄG

DELOMRÅDE / BANDEL  
TOLSBO-TUNET

ANLÄGGNINGSDIAGRAM  
GÅNG- OCH CYKELVÄG

OBJEKTNUMMER / KM  
158659

KONSTRUKTIONNUMMER  
759342

BESTÄLLARE  
TRAFIKVERKET

LEVERANTÖR  
ÅF INFRASTRUCTURE

SKAPAD AV  
N. PERSSON

UPPRAGSNUMMER  
759342

GODKÄND AV  
L. KIHLEBERG

AVDELNING

RITNINGSTYP  
SEKTIONS-RITNING

TEKNIKOMRÅDE / INNEHÅLL  
T VÄGUTFORMNING OCH TRAFIK

BESKRIVNING  
PROFILRITNING  
KM 1/680 - 2/200

SKALA  
1:1000 1:100

FORMAT  
A1

FÖRVALTNINGSNUMMER

RITNINGNUMMER  
1 01 T 03 04

BLAD  
NÄSTA BLAD  
BET


REF: MODEL\1\0301\1  
2020-02-14 15:48  
1000010301

PLO: 2020-03-05 15:41 X:\GÖRANDE\159342 - VP GC-VÄG VÄG 635 TOLSBO-TUNET - 77562-V02-CAD\1 VP\1\TRIFEV\1010304.DWG PERSSON NECKLAS

Lager:



KONNEKTION MOT BLAD 05

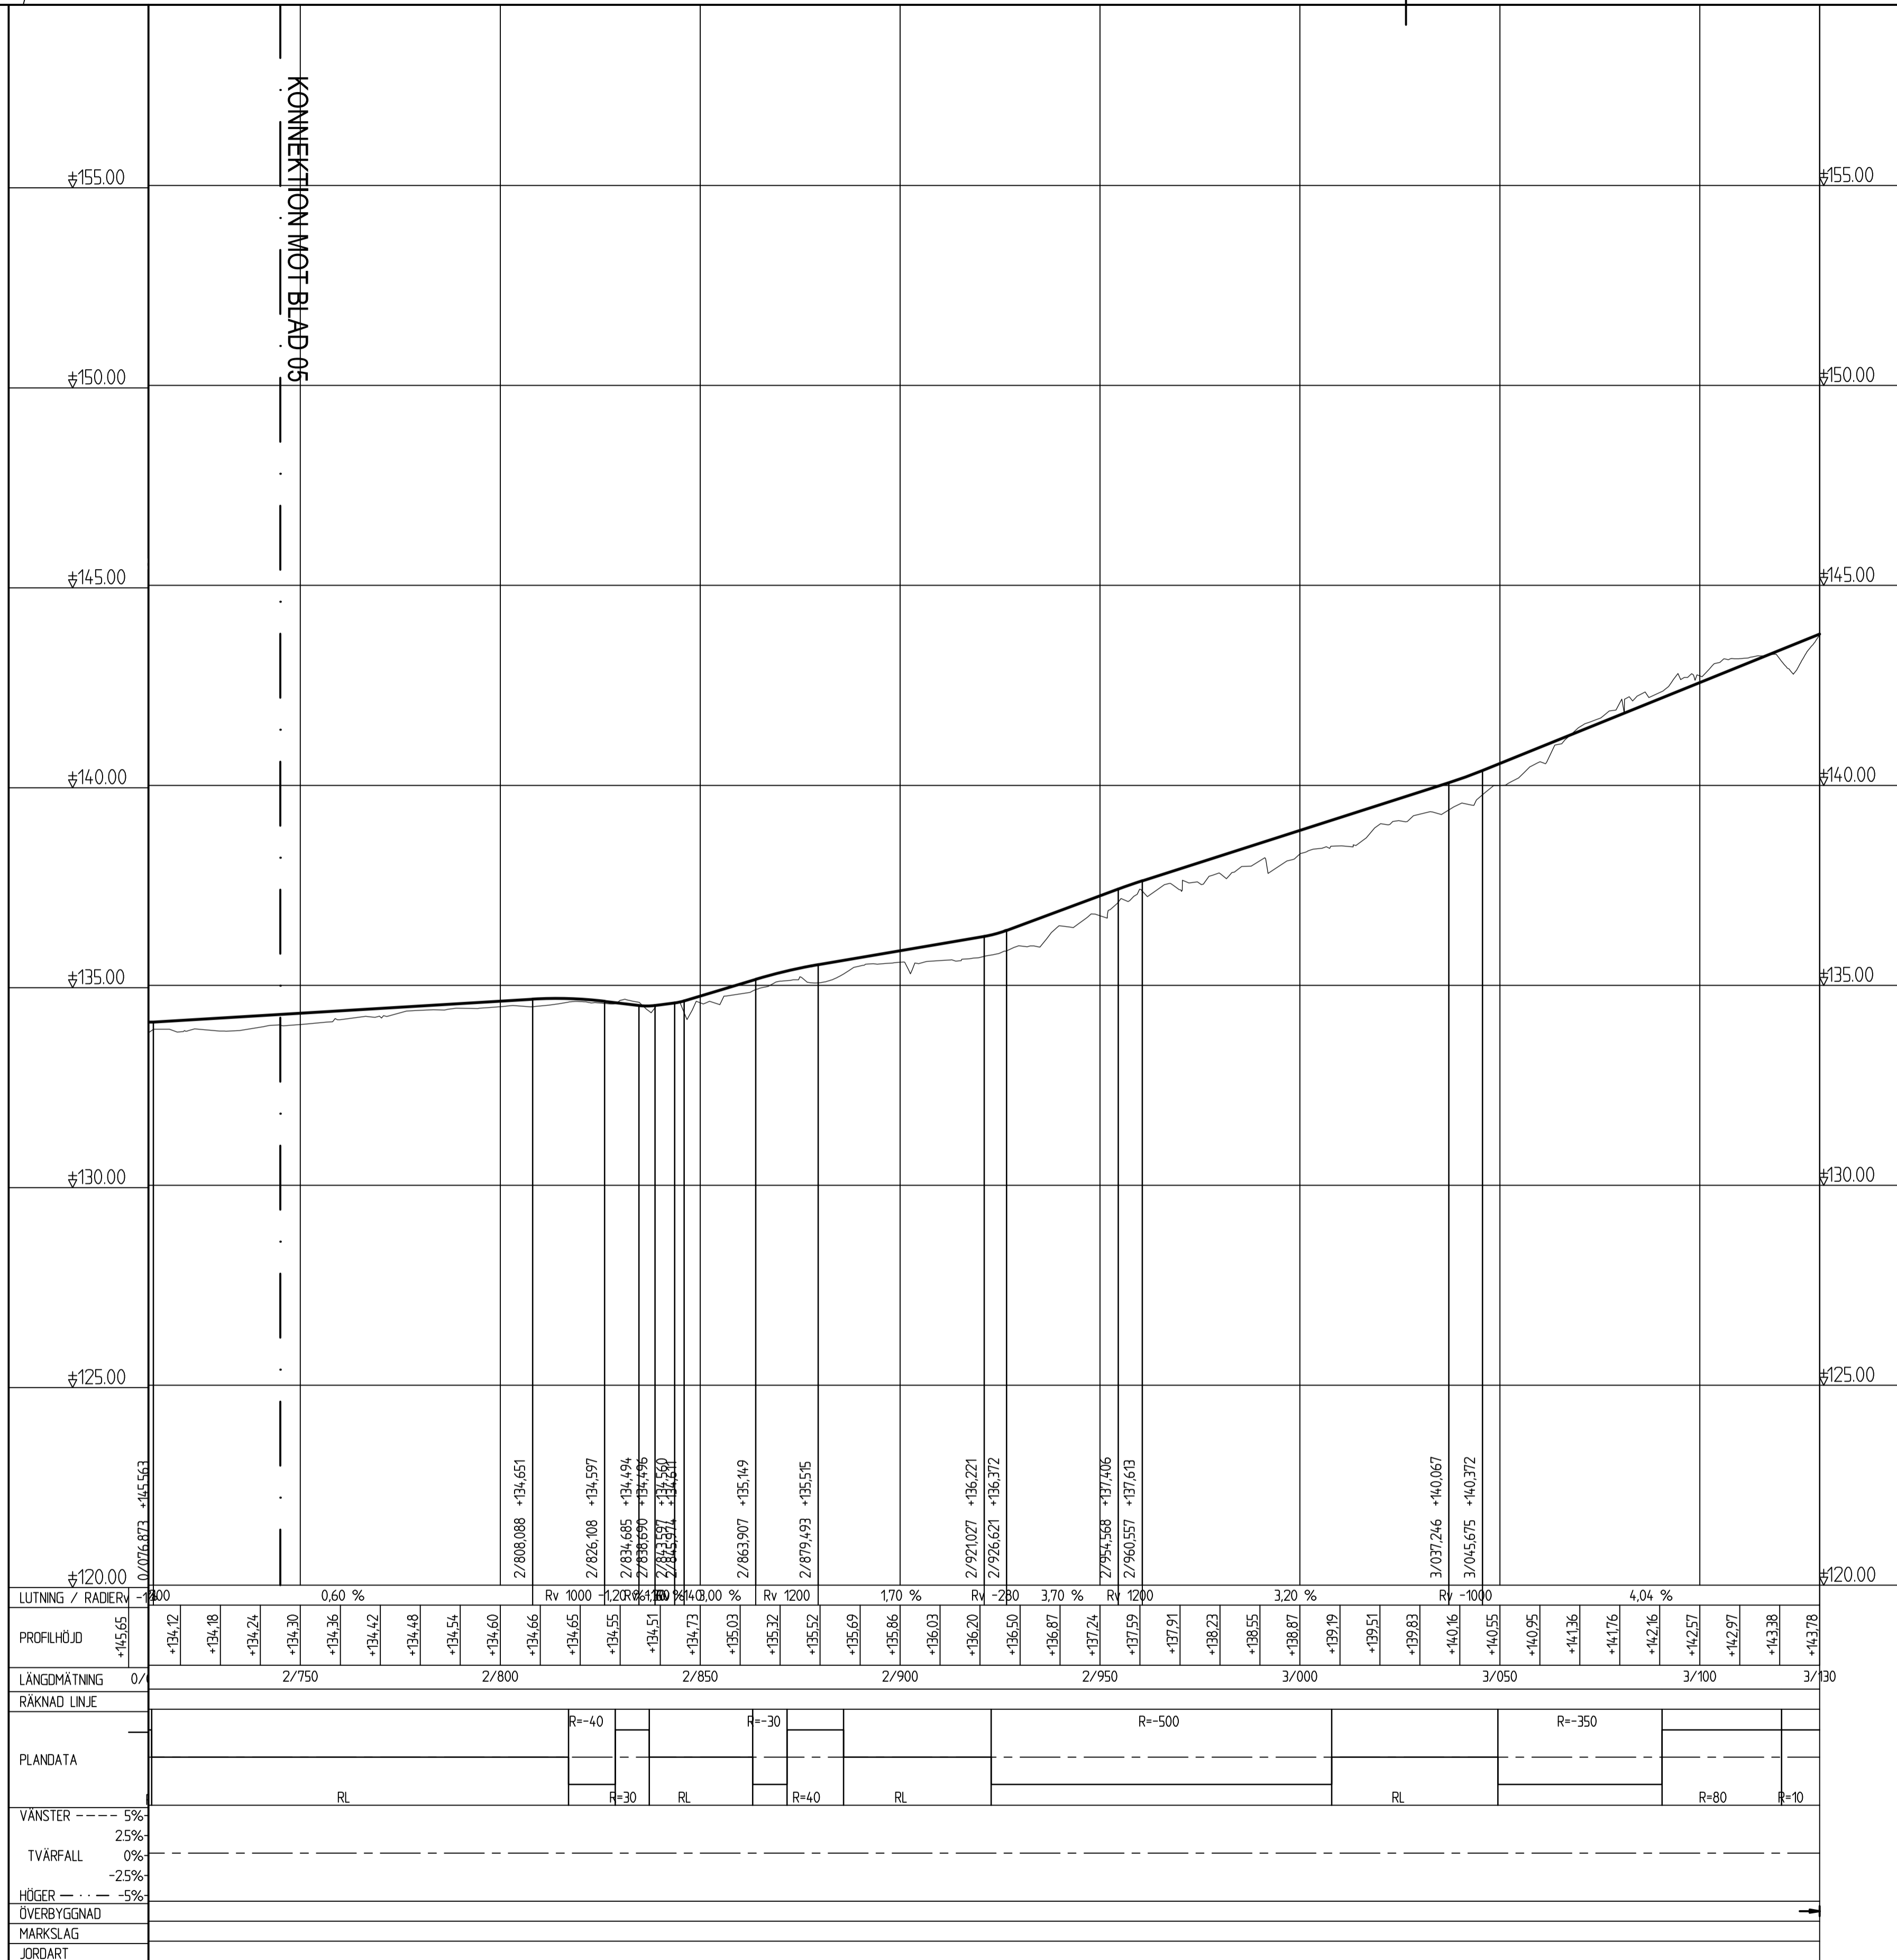

TYP AV PLAN		<b>VÄGPLAN</b>	
GRANSKNINGSSTATUS / SYFTE			
HANDLINGSTYP			
<b>GRANSKNINGSHANDLING</b>			
DATUM	LEVERANS / ÄNDRINGS-PM		
2020-02-14			
OBJEKT			
<b>VÄG 635 TOLSBO-TUNET NY GÅNG- OCH CYKELVÄG</b>			
DELOMRÅDE / BANDEL			
TOLSBO-TUNET			
ANLÄGGNINGSDEN			
GÅNG- OCH CYKELVÄG			
OBJEKTNUMMER / KM	KONSTRUKTIONNUMMER		
158659			
BESTÄLLARE	LEVERANTÖR		
TRAFIKVERKET	ÅF INFRASTRUCTURE		
SKAPAD AV	UPPDRAGSNUMMER		
N. PERSSON	759342		
GODKÄND AV	ÄNDRING		
L. KIHLEBERG			
RITNINGSTYP			
SEKTIONS-RITNING			
TEKNIKOMRÅDE / INNEHÅLL			
T VÄGUTFORMNING OCH TRAFIK			
BESKRIVNING			
PROFILRITNING KM 2/740 - 3/130			
SKALA	FORMAT	FÖRVALTNINGSNUMMER	
1:1000 1:100	A1		
RITNINGNUMMER	BLAD	NÄSTA BLAD	BET
1 01 T 03 06			

PLO: 2020-03-05 15:41 X:\BORJÄN\VEJ\95942 - VP GC-VÄG VÄG 635 TOLSBO-TUNET - 77562-V02-CAD\1 VP\1\TRIFEV\010306.DWG PERSSON NEKLAS

REF: MODEL\1\03061  
2020-03-05 15:40  
MODEL\1\03061

Lager: