



**ELEVATION A**  
 1 : 400

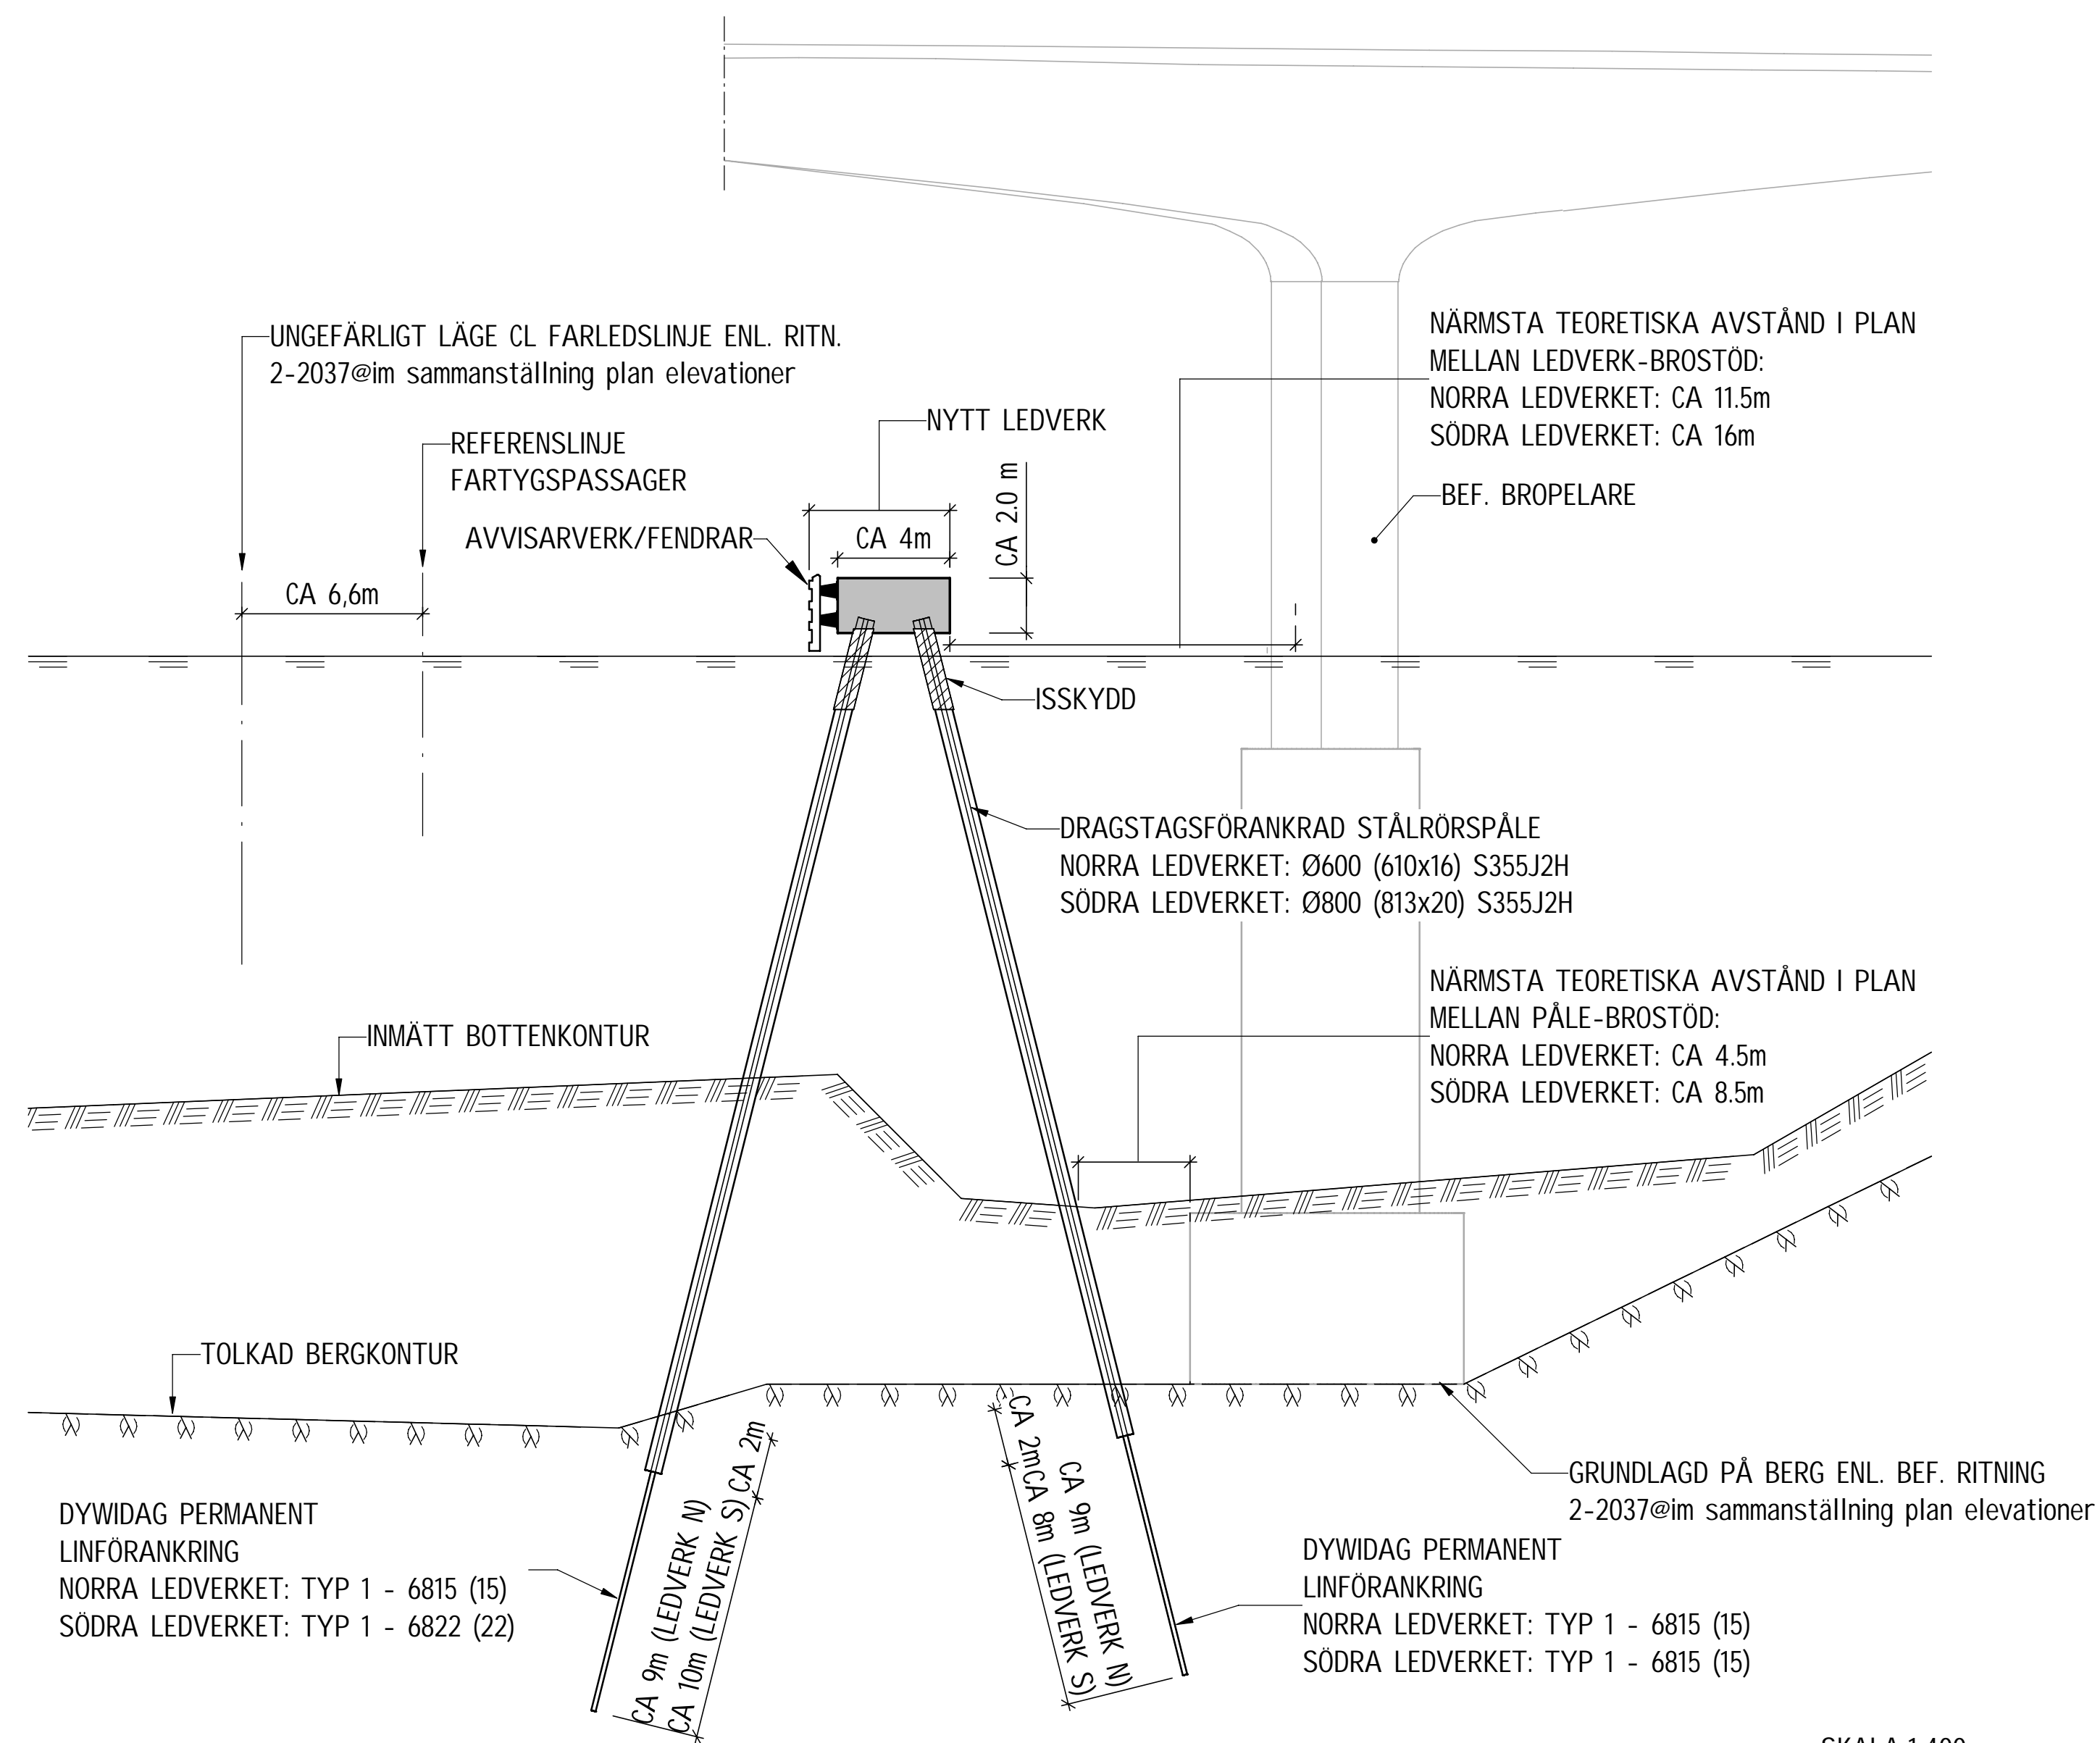

**SEKTION B-B**  
 1 : 200

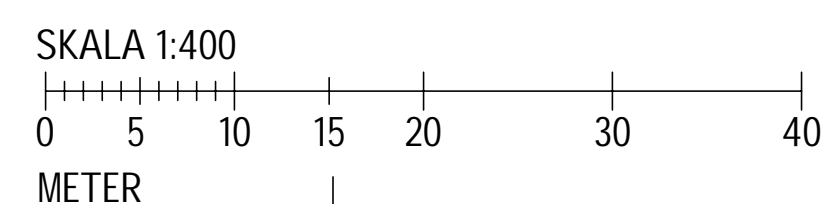

**BILAGA 2**

TYP AV PLAN		<b>VÄGPLAN</b>	
GRANSKNINGSSTATUS / SVITE		<b>FÖR GRANSKNING</b>	
HANDLINGSTYP		<b>SAMRÅDSHANDLING</b>	
DATUM	2025-02-07	LEVERANS / ÄNDRINGS-PM	
OBJEKT <b>ESSINGEBRON, LEDVERK</b>			
DELOMRÅDE / BANDEL <b>5 FR. NYBODA TPL T. FREDH.TUNNELN</b>			
ANLÄGGNINGSDIAGRAM <b>00 GEMENSAMT</b>			
OBJEKTNUMMER / KM	170494	KONSTRUKTIONNUMMER	
BESTÄLLARE	<b>TRAFIKVERKET</b>	LEVERANTÖR	<b>SWECO</b>
SKAPAD AV	J. RENSTRÖM/M. CAVERÖ	UPPRAGSNUMMER	30069751
GRANSKAD AV	C. THEOLIN	ÄNDRING	
RITNINGSTYP <b>SEKTION</b>			
TEKNIKOMRÅDE / INNEHÅLL <b>BYGGNADSVÄRK</b>			
BESKRIVNING <b>SKISS LEDVERK ALTERNATIV 1</b>			
ELEVATION, SEKTION			
SKALA	VAR	FORMAT	A1
RITNINGNUMMER	5K1402B2	BLAD	NÄSTA BLAD BET