

# Väg 261 Ekerövägen

**Gemensamt**

**Ritningsförteckning  
Plankartor**

**VÄGPLAN  
FASTSTÄLLELSEHANDLING**  
2016-02-15  
0C120003.docx

Granskare	Godkänd av	Ort	Datum
R. SUNDSTRÖM	S. HAGSTRÖM	STOCKHOLM	2016-02-15


Objektname Väg 261 Ekerövägen  
 Entreprenadnummer  
 Entreprenadnamn Gemensamt  
 Beskrivning 1 Ritningsförteckning  
 Beskrivning 2 Plankartor  
 Beskrivning 3  
 Beskrivning 4  
 Information  
 Diarienummer  
 Konstruktionsnummer  
 Objektnummer 107352  
 Projekteringssteg VÄGPLAN  
 Statusbenämning FASTSTÄLLELSEHANDLING  
 Företag WSP Samhällsbyggnad  
 Författare/Konstruktör F. REINIUS  
 Externnummer 10168147





FILNAMN	INNEHÅLL	DATUM	REV	REVIDERINGSDATUM
<a href="#">000C9310.PDF</a>	0 GEMENSAMT 000 GEMENSAMT PLANKARTA KM 0/000-0/740 PLANKARTA 1:1000	2016-02-15		
<a href="#">000C9311.PDF</a>	0 GEMENSAMT 000 GEMENSAMT PLANKARTA KM 0/740-1/210 PLANKARTA 1:1000	2016-02-15		
<a href="#">000C9312.PDF</a>	0 GEMENSAMT 000 GEMENSAMT PLANKARTA KM 1/210-1/680 PLANKARTA 1:1000	2016-02-15		
<a href="#">000C9313.PDF</a>	0 GEMENSAMT 000 GEMENSAMT PLANKARTA KM 1/680-2/130 PLANKARTA 1:1000	2016-02-15		
<a href="#">000C9314.PDF</a>	0 GEMENSAMT 000 GEMENSAMT PLANKARTA KM 2/130-2/443 PLANKARTA 1:1000	2016-02-15		
<a href="#">000C9315.PDF</a>	0 GEMENSAMT 000 GEMENSAMT PLANKARTA KM 4/385-4/840 PLANKARTA 1:1000	2016-02-15		

FILNAMN	INNEHÅLL	DATUM	REV	REVIDERINGSDATUM
<a href="#">000C9316.PDF</a>	0 GEMENSAMT 000 GEMENSAMT PLANKARTA KM 4/840-5/320 PLANKARTA 1:1000	2016-02-15		
<a href="#">000C9317.PDF</a>	0 GEMENSAMT 000 GEMENSAMT PLANKARTA KM 5/320-5/810 PLANKARTA 1:1000	2016-02-15		
<a href="#">000C9318.PDF</a>	0 GEMENSAMT 000 GEMENSAMT PLANKARTA KM 5/810-6/340 PLANKARTA 1:1000	2016-02-15		
<a href="#">000C9319.PDF</a>	0 GEMENSAMT 000 GEMENSAMT PLANKARTA KM 6/340-6/850 PLANKARTA 1:1000	2016-02-15		
<a href="#">000C9320.pdf</a>	0 GEMENSAMT 000 GEMENSAMT PLANKARTA KM 6/850-7/330 PLANKARTA 1:1000	2016-02-15		
<a href="#">000C9321.PDF</a>	0 GEMENSAMT 000 GEMENSAMT PLANKARTA KM 7/330-7/820 PLANKARTA 1:1000	2016-02-15		
<a href="#">000C9322.PDF</a>	0 GEMENSAMT 000 GEMENSAMT PLANKARTA KM 7/820-8/300 PLANKARTA 1:1000	2016-02-15		
<a href="#">000C9323.PDF</a>	0 GEMENSAMT 000 GEMENSAMT PLANKARTA KM 8/300-8/780 PLANKARTA 1:1000	2016-02-15		


FILNAMN	INNEHÅLL	DATUM	REV	REVIDERINGSDATUM
<a href="#">000C9324.pdf</a>	0 GEMENSAMT 000 GEMENSAMT PLANKARTA KM 8/780-9/147.2 PLANKARTA 1:1000	2016-02-15		
<a href="#">000C9325.PDF</a>	0 GEMENSAMT 000 GEMENSAMT PLANKARTA FÄRENTUNAVÄGEN PLANKARTA 1:1000	2016-02-15		
<a href="#">000C9326.PDF</a>	0 GEMENSAMT 000 GEMENSAMT PLANKARTA Malmsvik PLANKARTA 1:1000	2016-02-15		

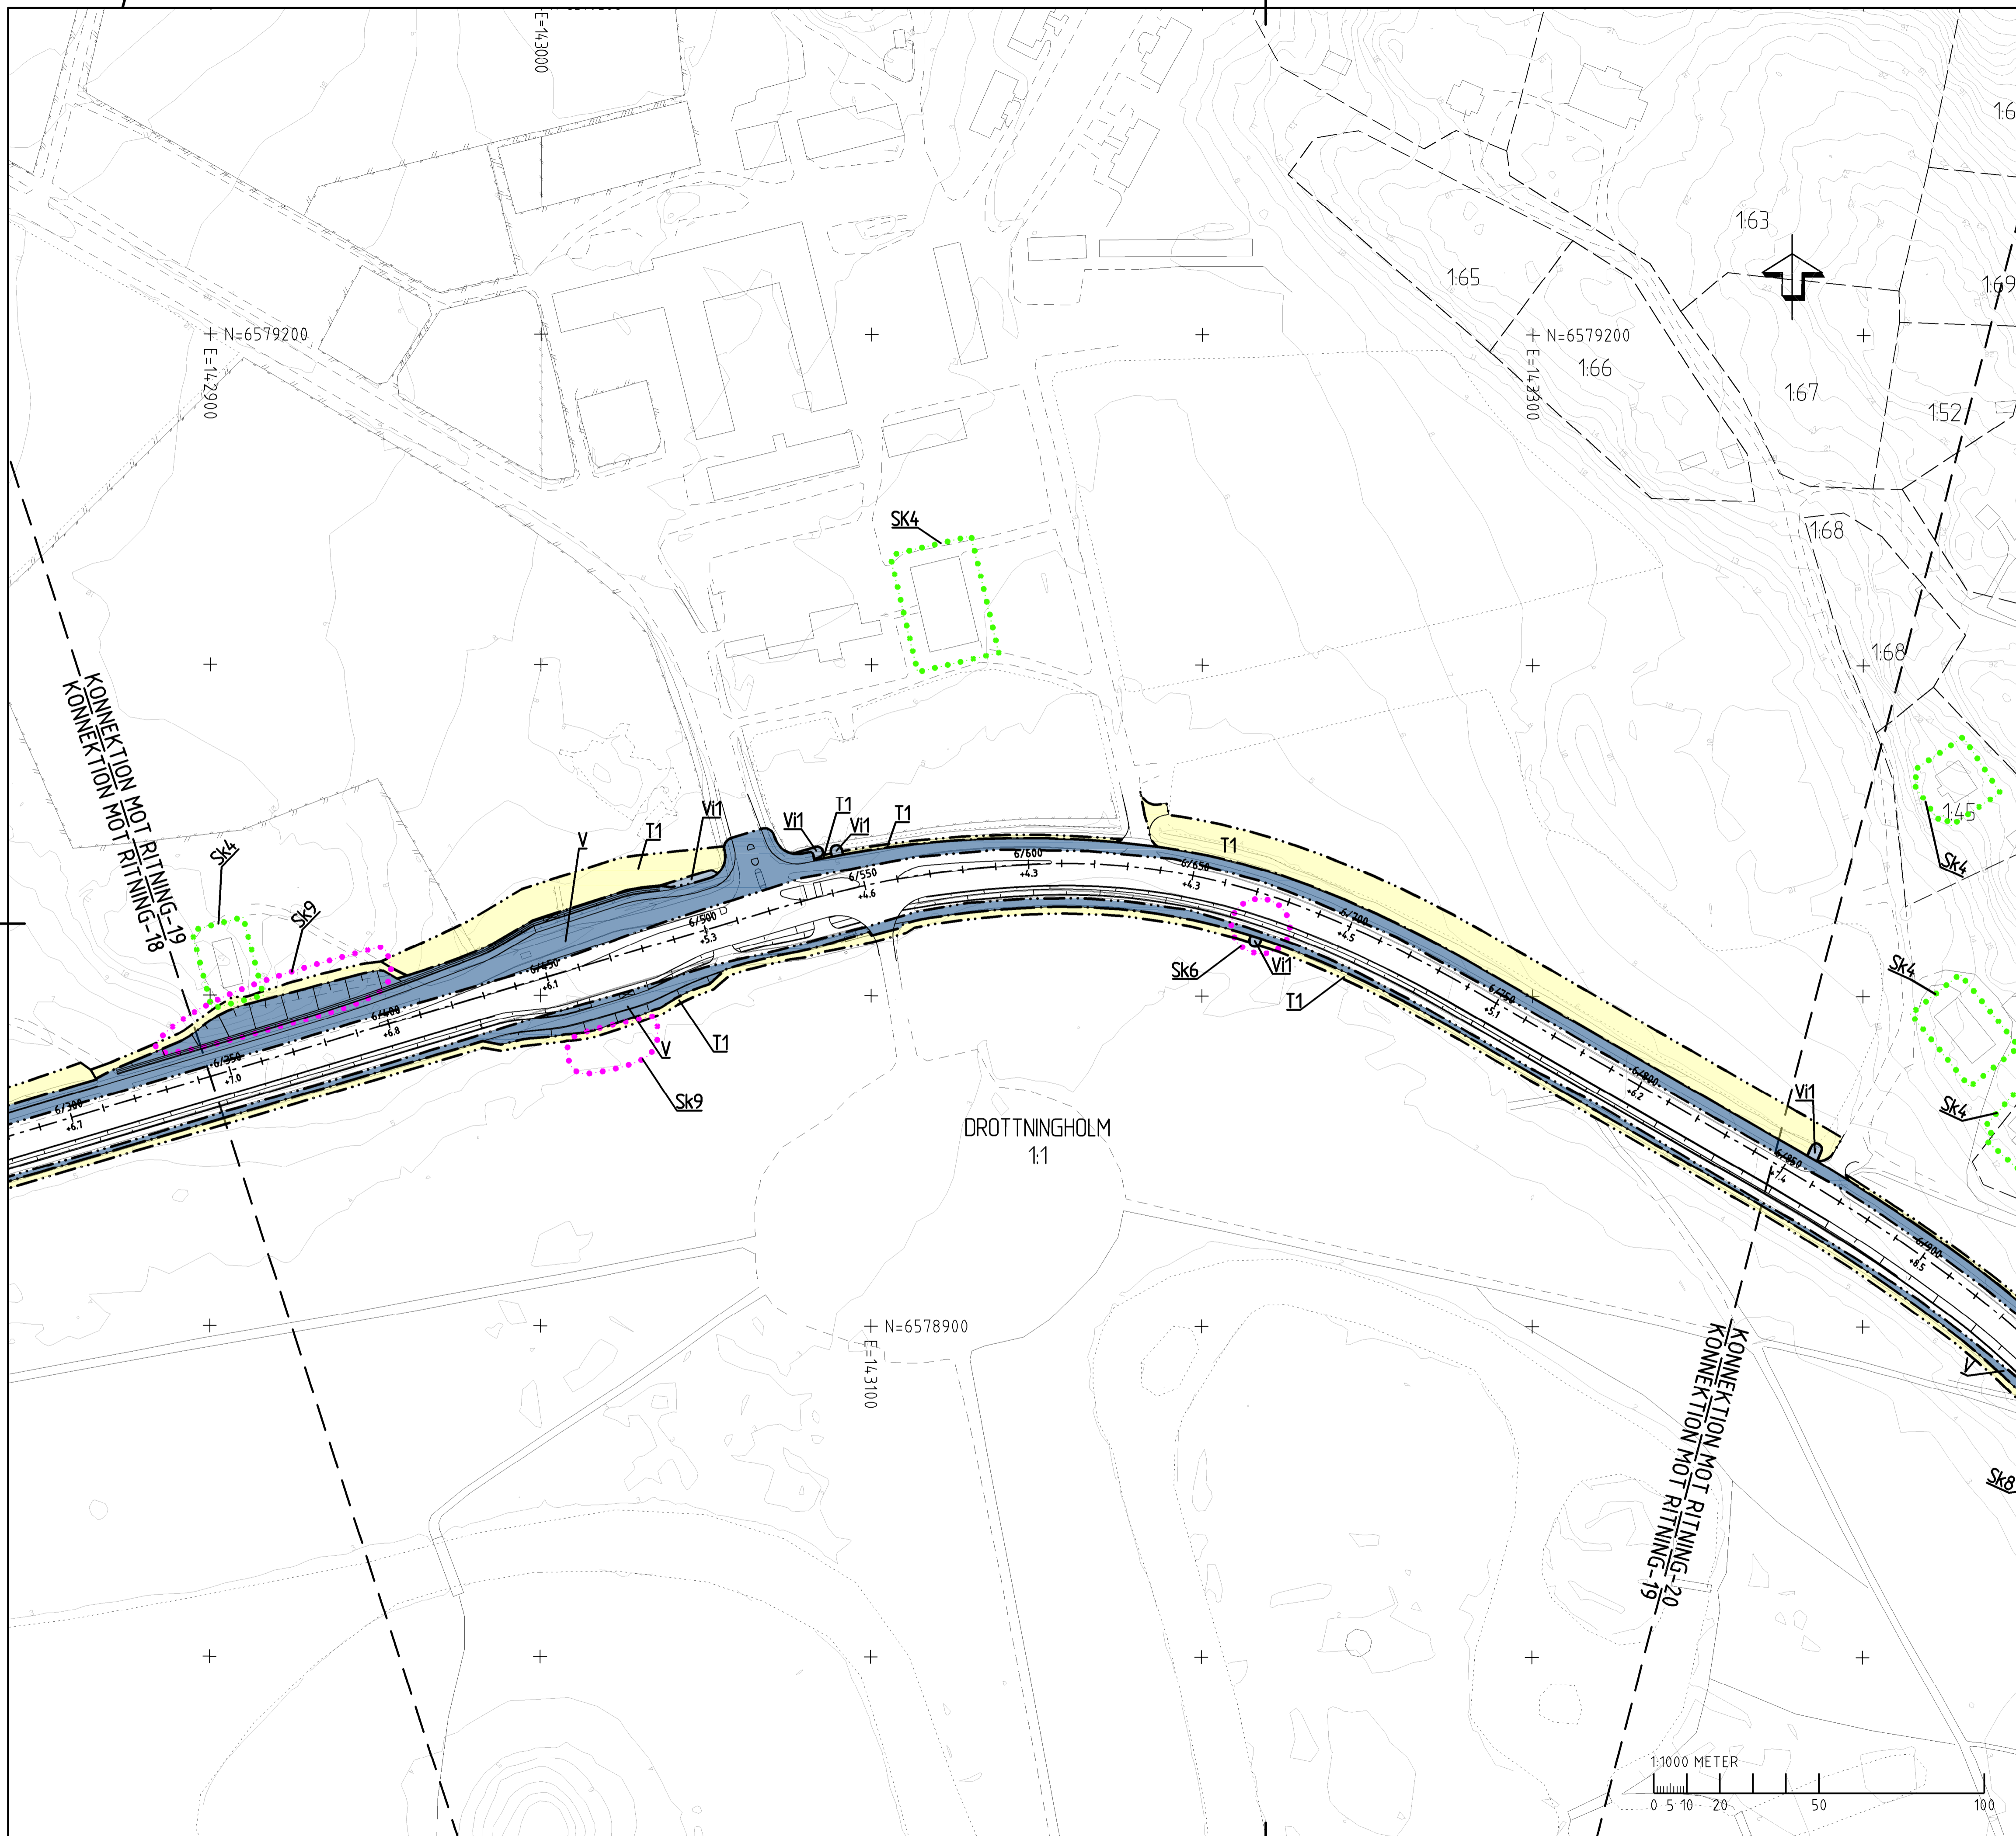


- PLANBESTÄMMELSER**
- MARKANSPRÅK**
- GRÄNS FÖR VÄGOMRÅDE
  - - - AVGRÄNSNING MELLAN OLKA TYPER AV MARKANSPRÅK
  - V NYTT VÄGOMRÅDE MED VÄGRÄTT
  - Vi NYTT VÄGOMRÅDE MED INSKRÄNKT VÄGRÄTT
  - T TILLFÄLLIG NYTTJÄNDERÄTT
- V1 Vägområde med inskränkt vägrätt för dagvattenledning  
 V2 Vägområde med inskränkt vägrätt för serviceväg  
 V3 Vägområde med inskränkt vägrätt för talskikt i mark  
 V4 Vägområde med inskränkt vägrätt för gång- och cykelväg  
 V5 Vägområde med inskränkt vägrätt för markförstärkning  
 V6 Vägområde med inskränkt vägrätt för bro och nytt ledverk  
 V7 Vägområde med inskränkt vägrätt för butlerskydd.
- T1 Tillfällig nyttjanderätt för arbetsområde, 45 månader från byggstart.  
 T2 Tillfällig nyttjanderätt för byggande och breddning av bro, 45 månader från byggstart.  
 T3 Tillfällig nyttjanderätt för etableringsområde, 45 månader från byggstart.  
 T4 Tillfällig nyttjanderätt för arbetsväg, 45 månader från byggstart.
- SKYDDSÅTGÄRDER OCH FÖRSIKTIGHETSMÅTT**
- MARKERING ELLER AVGRÄNSNING AV SKYDDSÅTGÄRD/FÖRSIKTIGHETSMÅTT
  - AVGRÄNSNING FÖR ERBJUDNA BUTLERSKYDDÅTGÄRDER UTANFÖR VÄGOMRÅDE
  - AVGRÄNSNING FÖR ERBJUDNA BRANDKLASSNINGSÅTGÄRDER UTANFÖR VÄGOMRÅDE
  - MARKERING FÖR BUTLERSKÄRM
- Sk1 +0,0 m Butlerskydd, transparent skärm, höjd över vägbana  
 Sk2 +0,0 m Butlerskydd, absorberande skärm, höjd över vägbana  
 Sk3 +0,0 m Butlerskydd, nedre 40% absorberande, övre 60% transparent skärm, höjd över vägbana  
 Sk4 Erbjudanden om butlerskyddsåtgärder utanför vägområde  
 Sk5 Talskikt i mark  
 Sk6 Haverskydd  
 Sk7 Erbjudanden om brandklassningsåtgärder utanför vägområde så allt fasad inklusive fönster motstår brand i minst 30 minuter  
 Sk8 Fastighetsägaren kommer att erbjudas stäntanpassning till befintlig landskapsmiljö  
 Sk9 Fastighetsägaren kommer att erbjudas nyplantering av träd  
 Sk10 Butlerskydd, brandklassad, höjd över vägbana  
 Sk11 Dagvattendamm
- VERKSAMHETER/ÅTGÄRDER SOM UNDTAS FRÅN FÖRBUD ENLIGT MILJÖBALKEN**
- N1 Förbuden i 7:11 2st. MB gäller inte för de verksamheter och åtgärder som behövs för att bygga vägen och som fastställs och ingår i vägområde för allmän väg eller område för tillfällig nyttjanderätt.  
 N2 Förbuden i 7:15 MB gäller inte för de verksamheter och åtgärder som behövs för att bygga vägen och som fastställs och ingår i vägområde för allmän väg eller område för tillfällig nyttjanderätt.  
 N3 Skyddigheten att göra anmälan för samråd enligt 12:6 MB gäller inte för de verksamheter och åtgärder som behövs för att bygga vägen och som fastställs och ingår i vägområde för allmän väg eller område för tillfällig nyttjanderätt.
- SÄRSKILDA BESLUT SOM FATTAS I SAMBAND MED FASTSTÄLLELSE AV VÄGPLAN**
- Indragning av väg eller område från allmänt underhåll
- ÖVRIGA BETECKNINGAR PÅ PLANKARTAN**
- Ny väg, vägbanekanter, med längdmåtningsstreck och höjdsättning  
 -••••• Vägräcke  
 —••••• Stödmur
- GRUNDKARTANS BETECKNINGAR**
- FASTIGHETSGRÄNS/KVARTERSGRÄNS  
 - - - TRAKTGRÄNS TILLIKA FASTIGHETSGRÄNS  
 —••••• KOMMUNGRÄNS  
 —••••• NIVÅKURVOR
- VÄG-/GÅNGBANEKANT  
 —••••• BYGGNAD  
 —••••• ÅGOSLAGSGRÄNS  
 —••••• FAST FÖRMLÄMNING

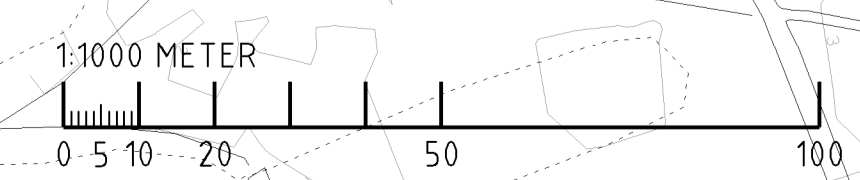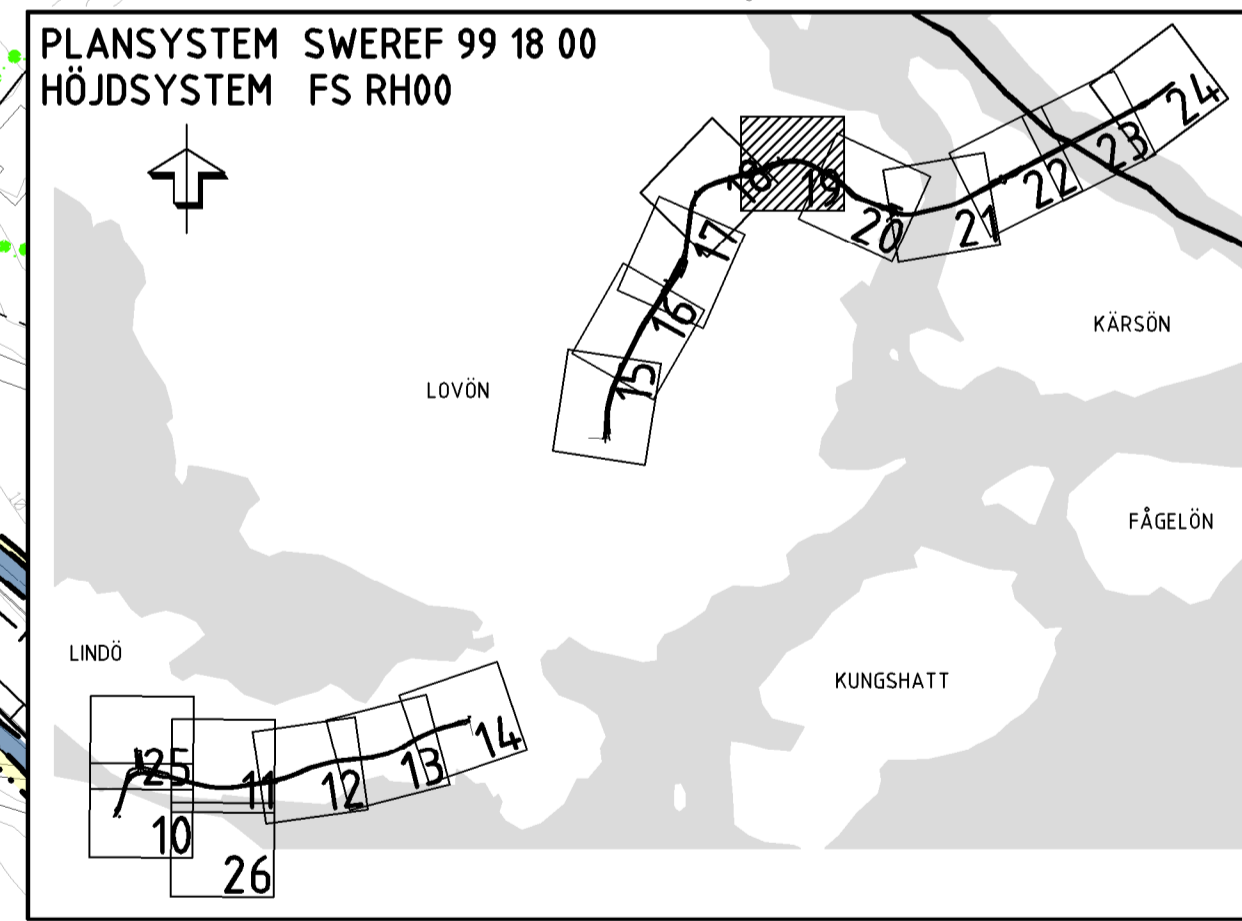


REV	ANT	ÄNDRINGEN AVSER	GDOK	DATUM	VV DATUM	VV DIARIENUMMER
<b>VÄGPLAN</b>			<b>FASTSTÄLLESEHANDLING</b>			
			<b>VÄG 261</b> <b>EKERÖVÄGEN</b> <b>0 GEMENSAMT</b> <b>000 GEMENSAMT</b>			
			PLANKARTA KM 6/34,0-6/85,0			
WSP Samhällsbyggnad Arenavägen 7 121 88 STOCKHOLM Tel: 010-722 50 00 www.wspgroup.se			UPPDRAGSANSVARIG: <b>S. HAGSTRÖM</b> UPPDRAGSNUMMER: <b>1016814,7</b>			
KONSTR. <b>F. REINIUS</b> STOCKHOLM S. HAGSTRÖM			GRANSK. <b>R. SUNDSTRÖM</b> 2016-02-15 KONSTRUKTIONSR. <b>107352</b> FORMAT <b>A1</b> SKALA <b>1:1000</b>			
			OBJEKT NR		RITINGSNR	
			<b>107352</b>		<b>000C9319</b>	
			REV			

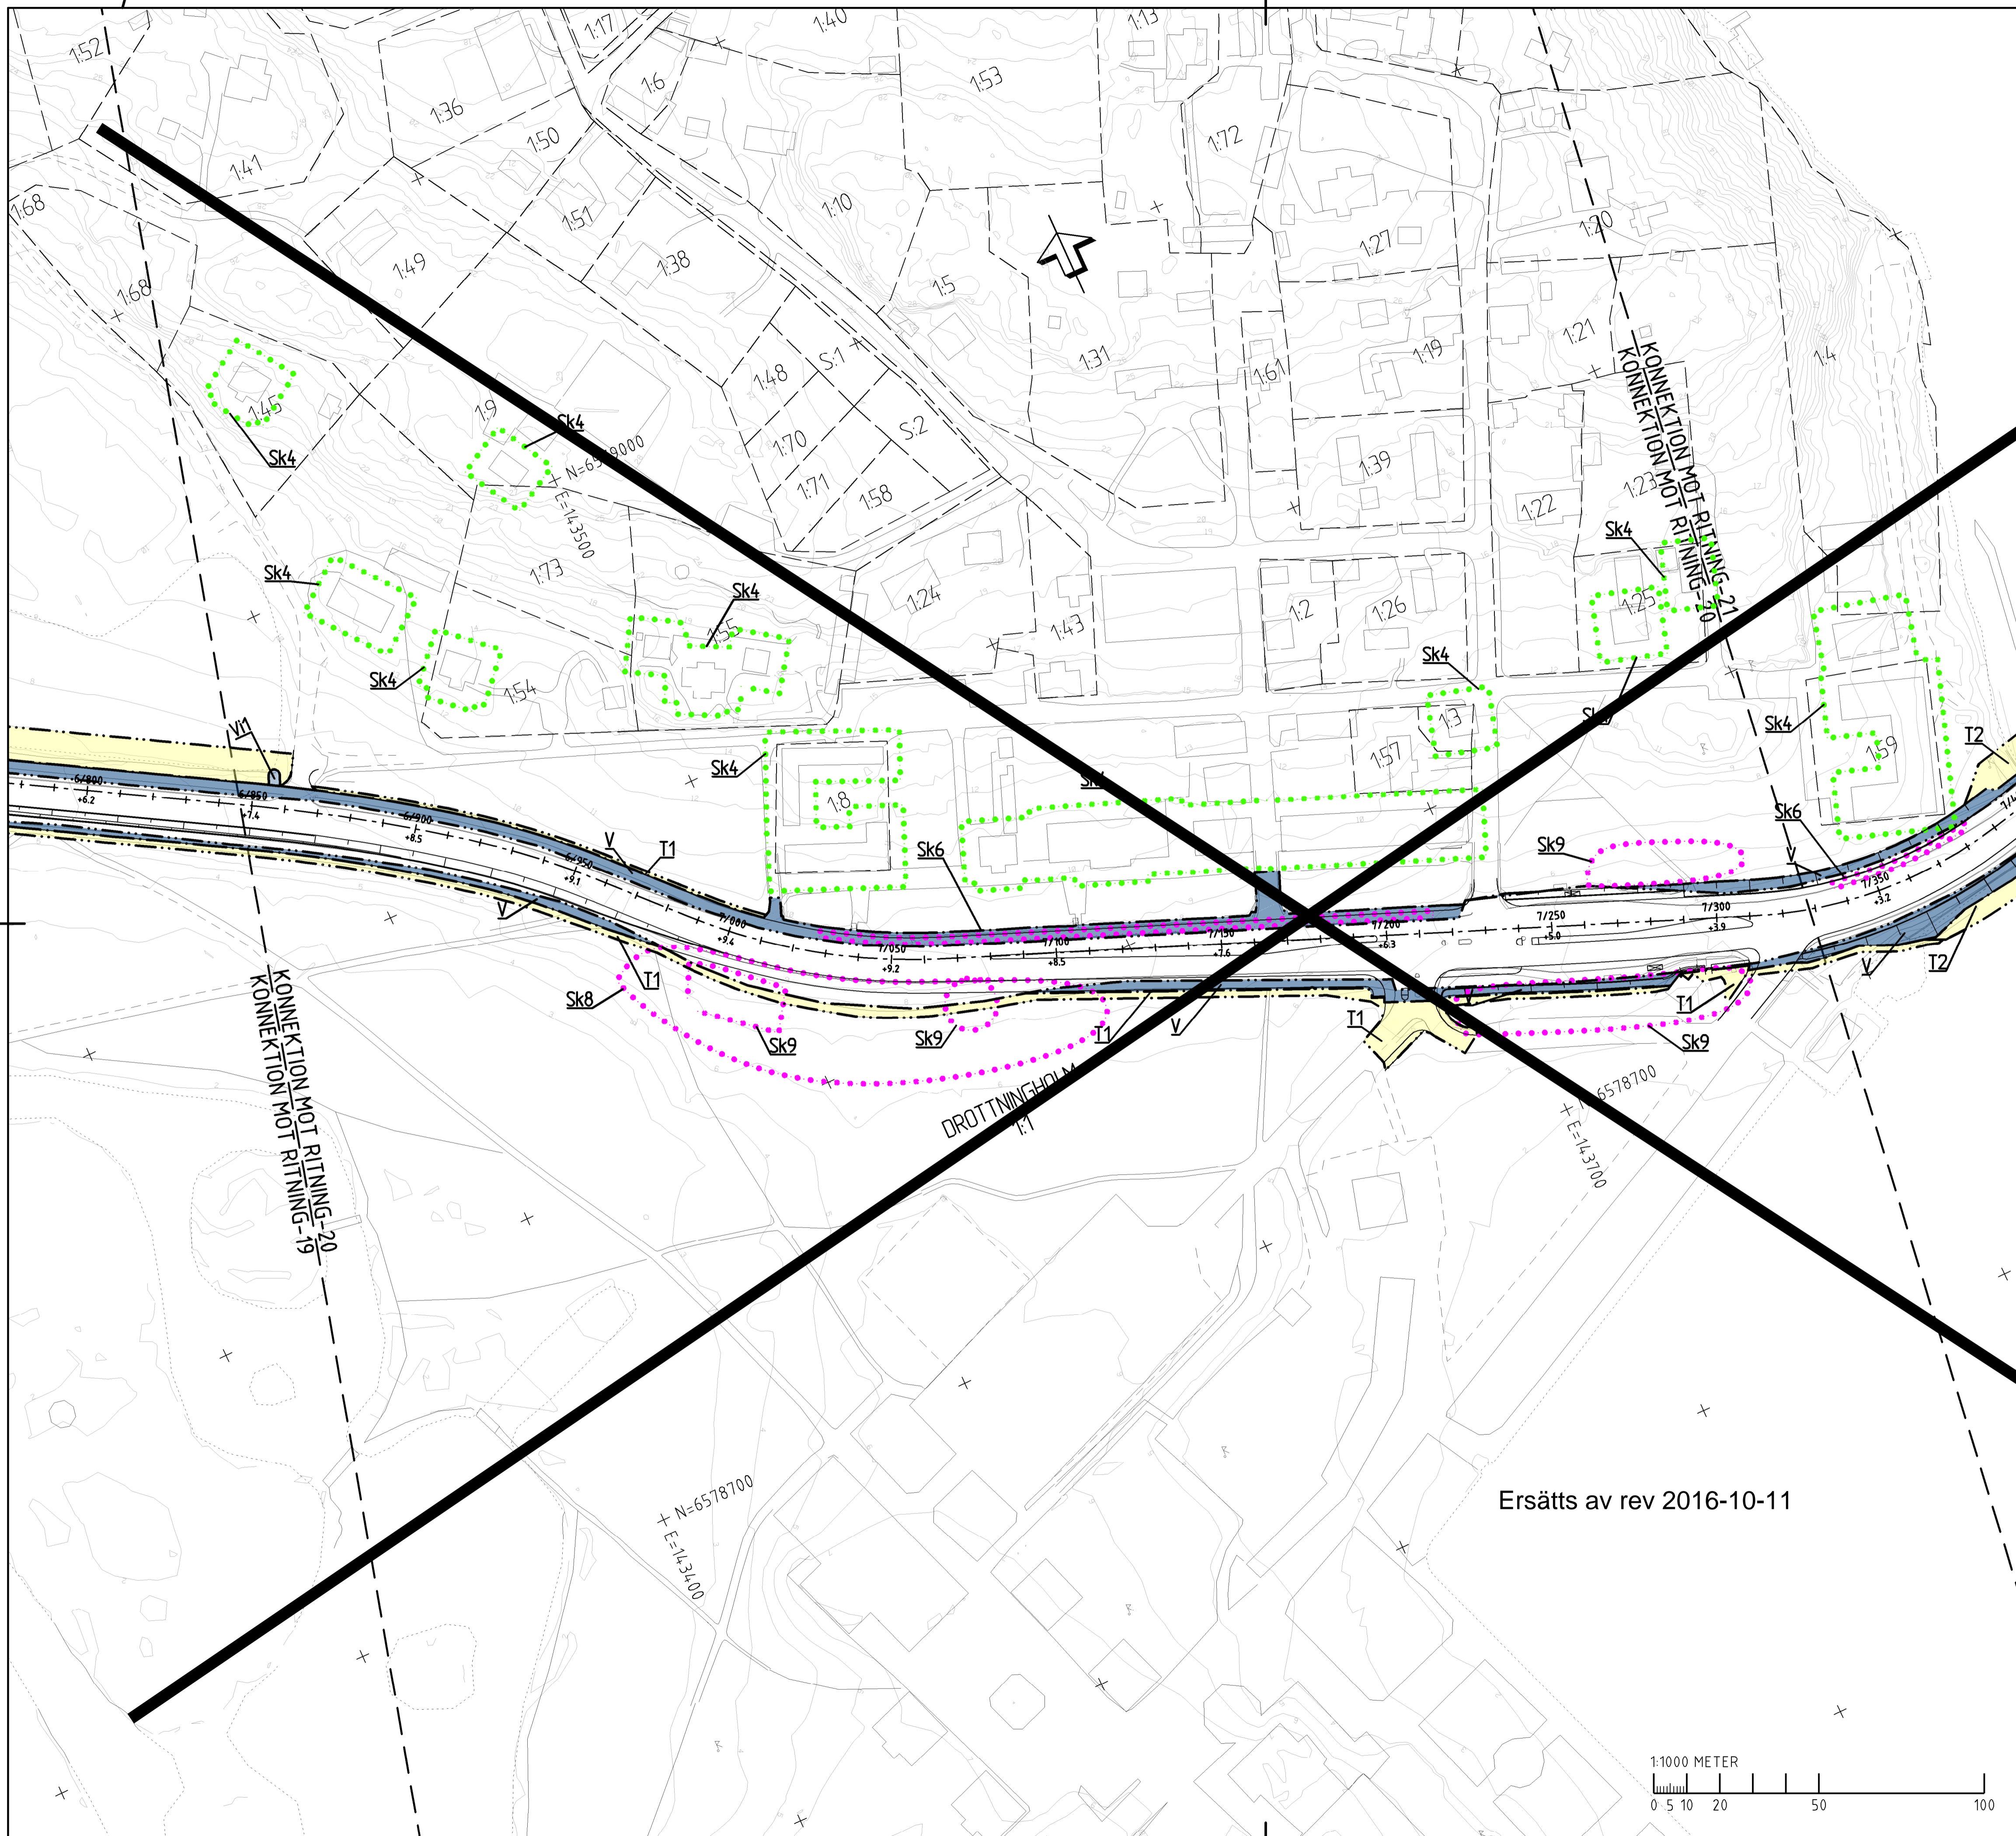


- PLANBESTÄMMELSER**
- MARKANSPRÅK**
- GRÄNS FÖR VÄGOMRÅDE
  - - - - - AVGRÄNSNING MELLAN OLKA TYPER AV MARKANSPRÅK
  - V NYTT VÄGOMRÅDE MED VÄGRÄTT
  - VI NYTT VÄGOMRÅDE MED INSKRÄNKT VÄGRÄTT
  - T TILFÄLLIG NYTTJÄNDRÄTT
- V1 Vägområde med inskränkt vägrätt för dagvattenledning  
 V2 Vägområde med inskränkt vägrätt för serviceväg  
 V3 Vägområde med inskränkt vägrätt för talskikt i mark  
 V4 Vägområde med inskränkt vägrätt för gång- och cykelväg  
 V5 Vägområde med inskränkt vägrätt för markförstärkning  
 V6 Vägområde med inskränkt vägrätt för bro och nytt ledverk  
 V7 Vägområde med inskränkt vägrätt för bullerskydd
- T1 Tillfällig nyttjanderätt för arbetsväg, 45 månader från byggstart.  
 T2 Tillfällig nyttjanderätt för breddning av bro, 45 månader från byggstart.  
 T3 Tillfällig nyttjanderätt för arbetsområde, 45 månader från byggstart.  
 T4 Tillfällig nyttjanderätt för arbetsväg, 45 månader från byggstart.
- SKYDDSGÅRDAR OCH FÖRSIKTIGHETSMÅTT**
- MARKERING ELLER AVGRÄNSNING AV SKYDDSGÅRD/FÖRSIKTIGHETSMÅTT
  - AVGRÄNSNING FÖR ERBJUDNA BULLERSKYDDSGÅRDER UTANFÖR VÄGOMRÅDE
  - AVGRÄNSNING FÖR ERBJUDNA BRANDKLASSINGSÅTGÄRDER UTANFÖR VÄGOMRÅDE
  - MARKERING FÖR BULLERSKÄRM
- Sk1 +0,0 m Bullerskydd, transparent skärm, höjd över vägbana  
 Sk2 +0,0 m Bullerskydd, absorberande skärm, höjd över vägbana  
 Sk3 +0,0 m Bullerskydd, nedre 40% absorberande, övre 60% transparent skärm, höjd över vägbana  
 Sk4 Erbjudanden om bullerskyddsåtgärder utanför vägområde  
 Sk5 Talskikt i mark  
 Sk6 Havenskydd  
 Sk7 Erbjudanden om brandklassningsåtgärder utanför vägområde så att fasad inklusive fönster motstår brand i minst 30 minuter  
 Sk8 Fastighetsägaren kommer att erbjudas stamt Anpassning till befintlig landskapsmiljö  
 Sk9 Fastighetsägaren kommer att erbjudas nyplantering av träd  
 Sk10 Bullerskydd, brandklassad, höjd över vägbana  
 Sk11 Dagvattendamm
- VERKSAMHETER/ÅTGÄRDER SOM UNDANTAS FRÅN FÖRBUD ENLIGT MILJÖBALKEN**
- N1 Förbuden i 7:11 2st. MB gäller inte för de verksamheter och åtgärder som behövs för att bygga vägen och som fastställs och ingår i vägområde för allmän väg eller område för tillfällig nyttjanderätt.  
 N2 Förbuden i 7:15 MB gäller inte för de verksamheter och åtgärder som behövs för att bygga vägen och som fastställs och ingår i vägområde för allmän väg eller område för tillfällig nyttjanderätt.  
 N3 Skyldigheten att göra anmälan för samråd enligt 12:6 MB gäller inte för de verksamheter och åtgärder som behövs för att bygga vägen och som fastställs och ingår i vägområde för allmän väg eller område för tillfällig nyttjanderätt.
- SÄRSKILDA BESLUT SOM FATTAS I SAMBAND MED FASTSTÄLLELSE AV VÄGPLAN**
- Indragning av väg eller område från allmänt underhåll
- ÖVRIGA BETECKNINGAR PÅ PLANKARTAN**
- YY/YYYY Ny väg, vägbanekanter, med längdmåtningsstreck och höjdsättning  
 +YY.Y Vägräcke  
 — Stödmur
- GRUNDKARTANS BETECKNINGAR**
- FASTIGHETSGRÄNS/KVARTERSGRÄNS  
 --- TRAKTGRÄNS TILLIKA FASTIGHETSGRÄNS  
 --- KÖPMÄNNSGRÄNS  
 --- NIVÅKURVOR
- VÄG-/GÅNGBANEKANT  
 BYGGNAD  
 ÅGOSLAGSGRÄNS  
 FAST FÖRMLÄMNING

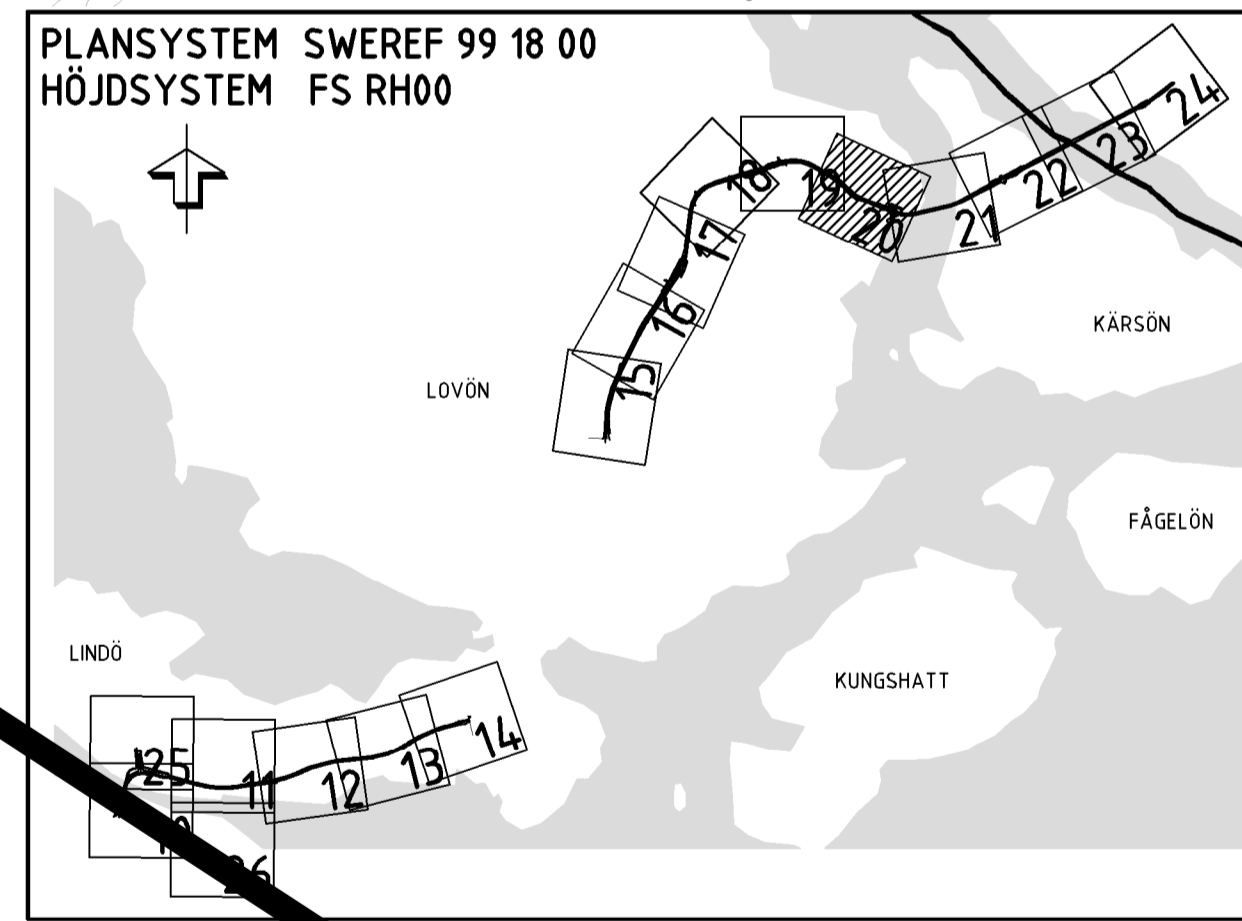

Ersätts av rev 2016-10-11

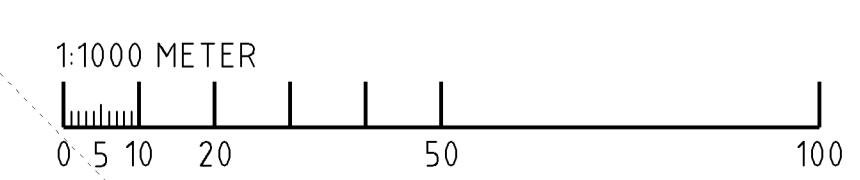

REV	ANT	ÄNDRINGEN AVSER	GODK	DATUM	VV DATUM	VV DIARIENUMMER
<b>VÄGPLAN</b>			<b>FASTSTÄLLELSEHANDLING</b>			
			<b>VÄG 261</b> <b>EKERÖVÄGEN</b> <b>0 GEMENSAMT</b> <b>000 GEMENSAMT</b>			
			PLANKARTA KM 6/850-7/330			
WSP Samhällsbyggnad Arenavägen 7 121 88 STOCKHOLM			Tel: 010-722 50 00 www.wspgroup.se			
UPPRORAGSANSVARIG		UPPRORAGENSNUMMER		PLANKARTA		
S. HAGSTRÖM		1016814.7		KONSTRUKTIONSNR FORMAT SKALA		
KONSTR		GRANSK		KONSTRUKTIONSNR FORMAT SKALA		
F. REINIUS		R. SUNDSTRÖM		OBJEKT NR RITINGSNR		
STOCKHOLM		2016-02-15		107352 000C9320		
S. HAGSTRÖM				REV		

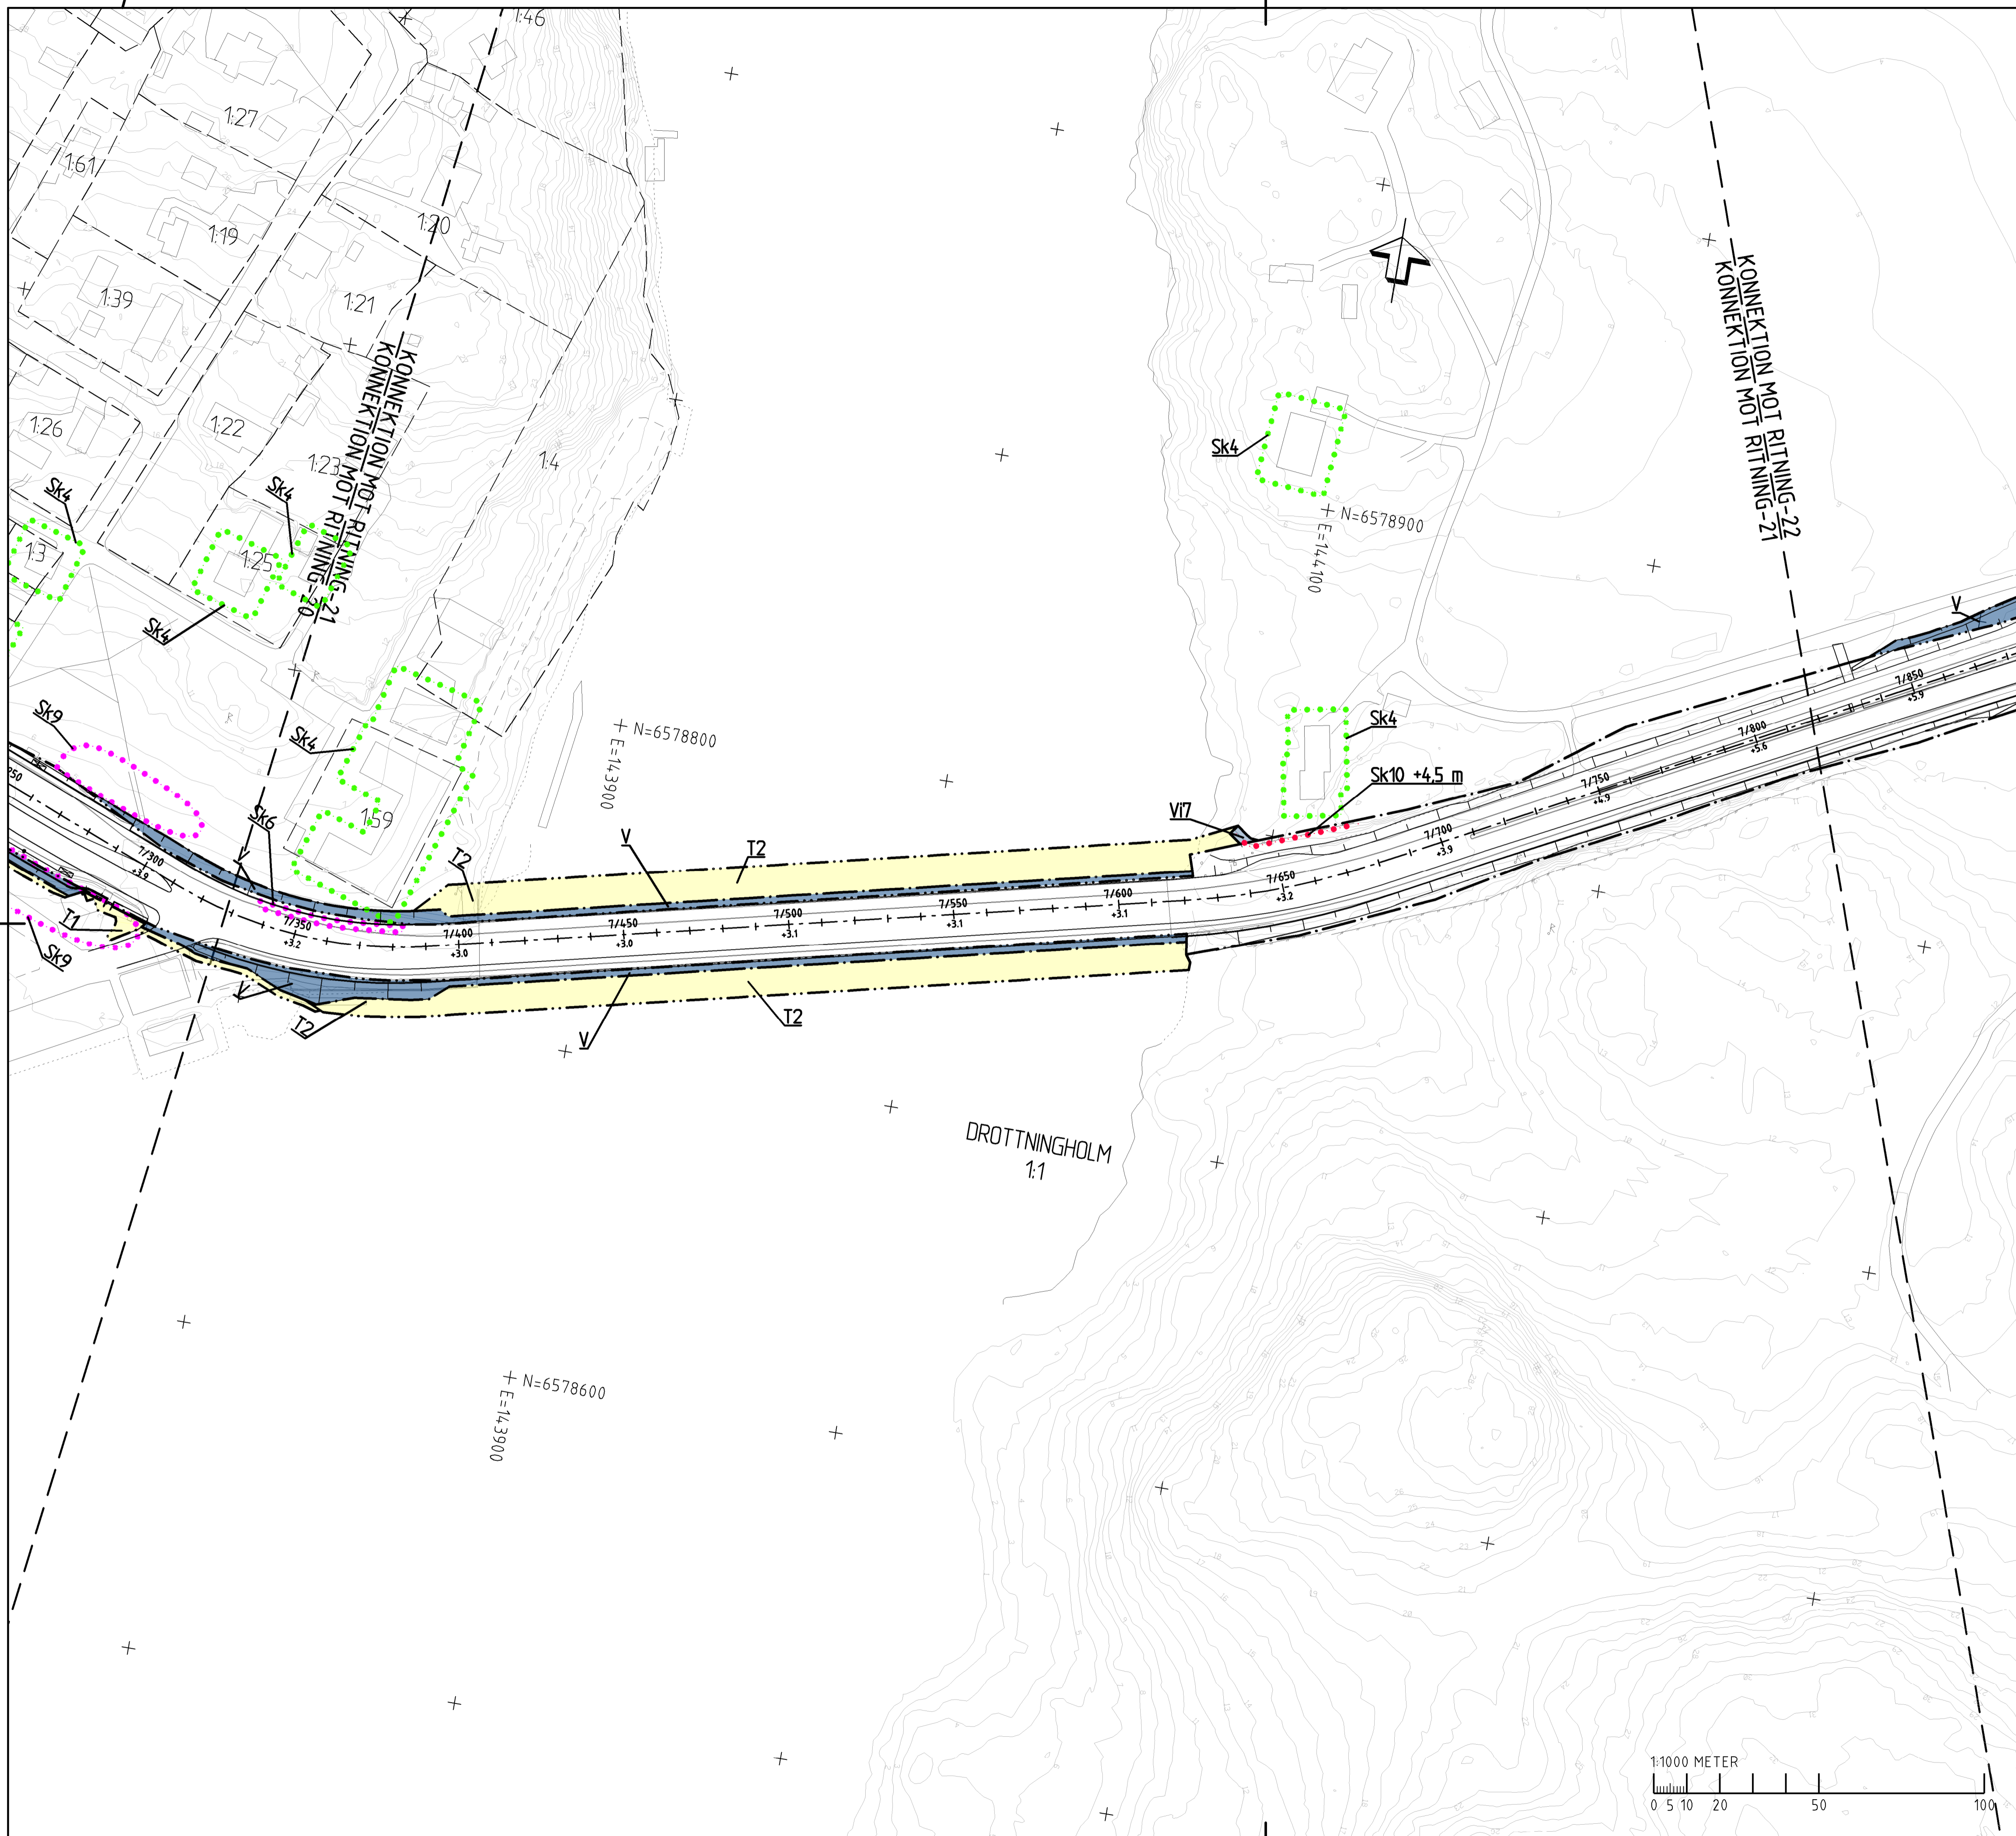

**PLANBESTÄMMELSER**

**MARKANSPRÅK**

—	GRÄNS FÖR VÄGOMRÅDE
---	AVGRÄNSNING MELLAN OLIKA TYPER AV MARKANSPRÅK
V	NYTT VÄGOMRÅDE MED VÄGRÄTT
Vi	NYTT VÄGOMRÅDE MED INSKRÄNKT VÄGRÄTT
T	TILLFÄLLIG NYTTJÄNDRÄTT

- V1 Vägområde med inskränkt vägrätt för dagvattenledning
- V2 Vägområde med inskränkt vägrätt för serviceväg
- V3 Vägområde med inskränkt vägrätt för talskikt i mark
- V4 Vägområde med inskränkt vägrätt för gång- och cykelväg
- V5 Vägområde med inskränkt vägrätt för markförstärkning
- V6 Vägområde med inskränkt vägrätt för bro och nytt ledverk
- V7 Vägområde med inskränkt vägrätt för butlerskydd.

- T1 Tillfällig nyttjanderätt för arbetsområde, 45 månader från byggstart.
- T2 Tillfällig nyttjanderätt för byggnad och breddning av bro, 45 månader från byggstart.
- T3 Tillfällig nyttjanderätt för etableringsområde, 45 månader från byggstart.
- T4 Tillfällig nyttjanderätt för arbetsväg, 45 månader från byggstart.

**SKYDDSÅTGÄRDER OCH FÖRSIKTIGHETSMÅTT**

●●●●●	MARKERING ELLER AVGRÄNSNING AV SKYDDSÅTGÄRD/FÖRSIKTIGHETSMÅTT
●●●●●	AVGRÄNSNING FÖR ERBJUDNA BUTLERSKYDDSÅTGÄRDER UTANFÖR VÄGOMRÅDE
●●●●●	AVGRÄNSNING FÖR ERBJUDNA BRANDKLASSINGSÅTGÄRDER UTANFÖR VÄGOMRÅDE
●●●●●	MARKERING FÖR BUTLERSKÄRM

- Sk1 +0,0 m Butlerskydd, transparent skärm, höjd över vägbana
- Sk2 +0,0 m Butlerskydd, absorberande skärm, höjd över vägbana
- Sk3 +0,0 m Butlerskydd, nedre 40% absorberande, övre 60% transparent skärm, höjd över vägbana
- Sk4 Erbjudanden om butlerskyddsåtgärder utanför vägområde
- Sk5 Talskikt i mark
- Sk6 Haverskydd
- Sk7 Erbjudanden om brandklassningsåtgärder utanför vägområde så att fasad inklusive fönster motstår brand i minst 30 minuter
- Sk8 Fastighetsägaren kommer att erbjuda stäntanpassning till befintlig landskapsmiljö
- Sk9 Fastighetsägaren kommer att erbjuda nyplantering av träd
- Sk10 Butlerskydd, brandklassad, höjd över vägbana
- Sk11 Dagvattendamm

- VERKSAMHETER/ÅTGÄRDER SOM UNDANTAS FRÅN FÖRBUD ENLIGT MILJÖBALKEN**
- N1 Förbudet i 7:11 2st. MB gäller inte för de verksamheter och åtgärder som behövs för att bygga vägen och som fastställs och ingår i vägområde för allmän väg eller område för tillfällig nyttjanderätt.
  - N2 Förbudet i 7:15 MB gäller inte för de verksamheter och åtgärder som behövs för att bygga vägen och som fastställs och ingår i vägområde för allmän väg eller område för tillfällig nyttjanderätt.
  - N3 Skyldigheten att göra anmälan för samråd enligt 12:6 MB gäller inte för de verksamheter och åtgärder som behövs för att bygga vägen och som fastställs och ingår i vägområde för allmän väg eller område för tillfällig nyttjanderätt.

**SÄRSKILDA BESLUT SOM FATTAS I SAMBAND MED FASTSTÄLLELSE AV VÄGPLAN**


— — — — — Indragning av väg eller område från allmänt underhåll

**ÖVRIGA BETECKNINGAR PÅ PLANKARTAN**


— YY/YYYY	Ny väg, vägbanekanter, med längdmåtningsstreck och höjdsättning
+YY.Y	Vägräcke
— — — — —	Stödmur

**GRUNDKARTANS BETECKNINGAR**

---	FASTIGHETSGRÄNS/KVARTERSGRÄNS	---	VÄG-/GÅNGBANEKANT
---	TRAKTGRÄNS TILLIKA FASTIGHETSGRÄNS	---	BYGGNAD
---	KOMMUNGRÄNS	---	ÄGOSLAGSGRÄNS
---	NIVÅKURVOR	---	FAST FÖRNLÄMNING

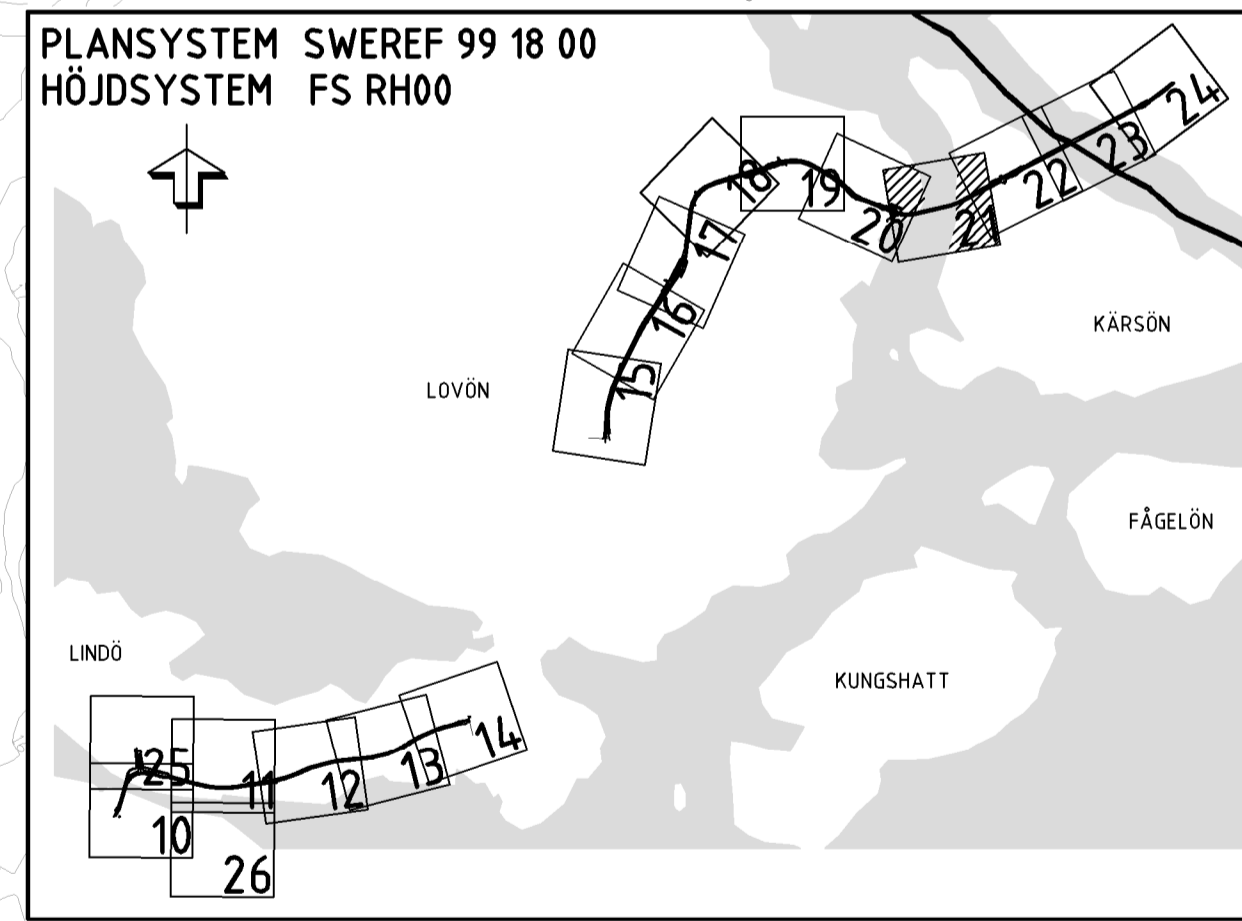

REV	ANT	ÄNDRINGEN AVSER	GDOK	DATUM	VV DATUM	VV DIARIENUMMER
<b>VÄGPLAN</b>			<b>FASTSTÄLLESEHANDLING</b>			
			<b>VÄG 261</b> <b>EKERÖVÄGEN</b> <b>0 GEMENSAMT</b> <b>000 GEMENSAMT</b>			
			PLANKARTA KM 7/330-7/820			
WSP Samhällsbyggnad Arenavägen 7 121 88 STOCKHOLM Tel: 010-722 50 00 www.wspgroup.se			UPPDRAGSNUMMER <b>1016814.7</b>			
UPPDRAGSANSVARIG <b>S. HAGSTRÖM</b>			<b>PLANKARTA</b>			
KONSTR <b>F. REINIUS</b>			KONSTRUKTIONSR <b>R. SUNDSTRÖM</b>		FORMAT <b>A1</b>	SKALA <b>1:1000</b>
STOCKHOLM <b>S. HAGSTRÖM</b>			OBJEKT NR <b>2016-02-15</b>		RITNINGSR <b>107352</b>	REV <b>000C9321</b>

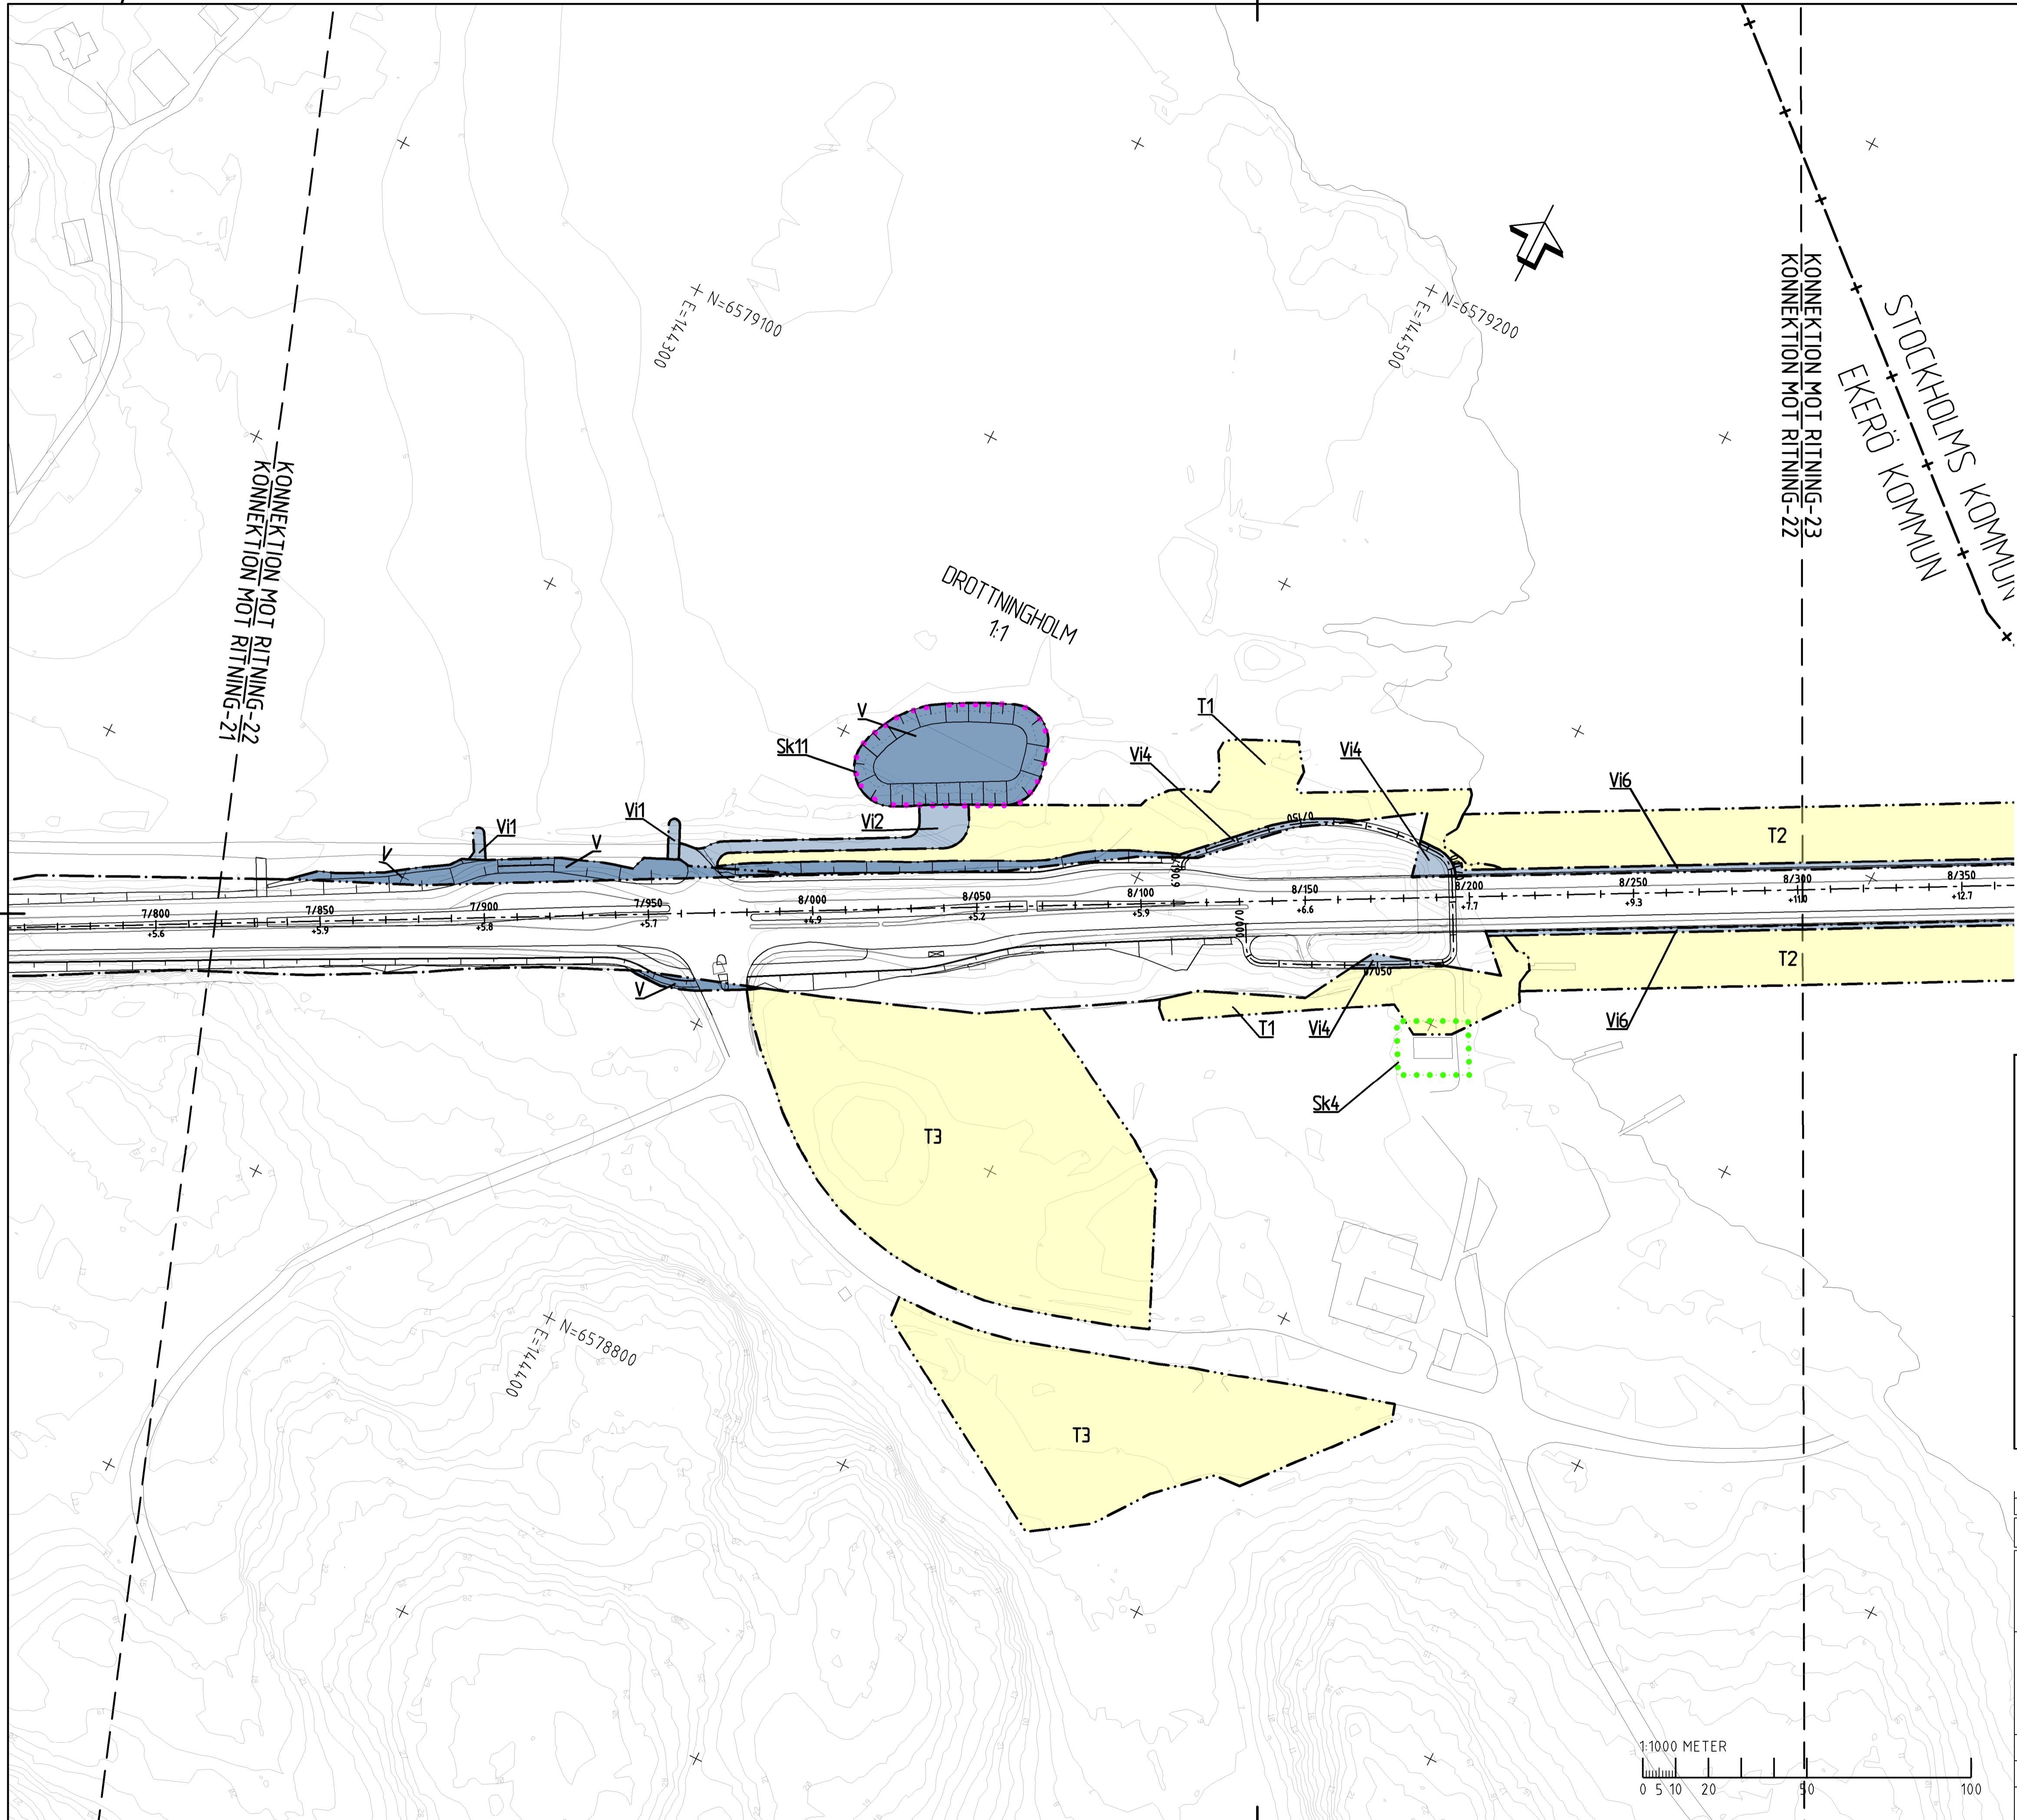

**PLANBESTÄMMELSER**

**MARKANSPRÅK**

—	GRÄNS FÖR VÄGOMRÅDE
---	AVGRÄNSNING MELLAN OLKA TYPER AV MARKANSPRÅK
V	NYTT VÄGOMRÅDE MED VÄGRÄTT
Vi	NYTT VÄGOMRÅDE MED INSKRÄNKT VÄGRÄTT
T	TILLFÄLLIG NYTTJÄNDRÄTT

- V1 Vägområde med inskränkt vägrätt för dagvattenledning
- V2 Vägområde med inskränkt vägrätt för serviceväg
- V3 Vägområde med inskränkt vägrätt för talskikt i mark
- V4 Vägområde med inskränkt vägrätt för gång- och cykelväg
- V5 Vägområde med inskränkt vägrätt för markförstärkning
- V6 Vägområde med inskränkt vägrätt för bro och nytt ledverk
- V7 Vägområde med inskränkt vägrätt för butlerskydd.

- T1 Tillfällig nyttjanderätt för arbetsområde, 45 månader från byggstart.
- T2 Tillfällig nyttjanderätt för byggande och breddning av bro, 45 månader från byggstart.
- T3 Tillfällig nyttjanderätt för etableringsområde, 45 månader från byggstart.
- T4 Tillfällig nyttjanderätt för arbetsväg, 45 månader från byggstart.

- SKYDDSGÄRDAR OCH FÖRSIKTIGHETSMÅTT**
- MARKERING ELLER AVGRÄNSNING AV SKYDDSGÄRD/FÖRSIKTIGHETSMÅTT
  - AVGRÄNSNING FÖR ERBJUDNA BUTLERSKYDDSGÄRDAR UTANFÖR VÄGOMRÅDE
  - AVGRÄNSNING FÖR ERBJUDNA BRANDKLASSINGSÄTGÄRDAR UTANFÖR VÄGOMRÅDE
  - MARKERING FÖR BUTLERSKÄRM

- Sk1 +0,0 m Butlerskydd, transparent skärm, höjd över vägbana
- Sk2 +0,0 m Butlerskydd, absorberande skärm, höjd över vägbana
- Sk3 +0,0 m Butlerskydd, nedre 40% absorberande, övre 60% transparent skärm, höjd över vägbana
- Sk4 Erbjudanden om butlerskyddsgärdar utanför vägområde
- Sk5 Talskikt i mark
- Sk6 Haverskydd
- Sk7 Erbjudanden om brandklassningsåtgärder utanför vägområde så att fasad inklusive fönster motstår brand i minst 30 minuter
- Sk8 Fastighetsägaren kommer att erbjudas stäm Anpassning till befintlig landskapsmiljö
- Sk9 Fastighetsägaren kommer att erbjudas nyplantering av träd
- Sk10 Butlerskydd, brandklassad, höjd över vägbana
- Sk11 Dagvattendamm



- VERKSAMHETER/ÅTGÄRDAR SOM UNDANTAS FRÅN FÖRBUD ENLIGT MILJÖBALKEN**
- N1 Förbudet i 7:11 2st. MB gäller inte för de verksamheter och åtgärder som behövs för att bygga vägen och som fastställs och ingår i vägområde för allmän väg eller område för tillfällig nyttjanderätt.
  - N2 Förbudet i 7:15 MB gäller inte för de verksamheter och åtgärder som behövs för att bygga vägen och som fastställs och ingår i vägområde för allmän väg eller område för tillfällig nyttjanderätt.
  - N3 Skyldigheten att göra anmälan för samråd enligt 12:6 MB gäller inte för de verksamheter och åtgärder som behövs för att bygga vägen och som fastställs och ingår i vägområde för allmän väg eller område för tillfällig nyttjanderätt.

**SÄRSKILDA BESLUT SOM FATTAS I SAMBAND MED FASTSTÄLLELSE AV VÄGPLAN**

— Indragning av väg eller område från allmänt underhåll


- ÖVRIGA BETECKNINGAR PÅ PLANKARTAN**
- YY/YYY Ny väg, vägbanekanter, med längdmåtningsstreck och höjdsättning
  - +YY.Y Vägräcke
  - Stödmur

- GRUNDKARTANS BETECKNINGAR**
- FASTIGHETSGRÄNS/KVARTERSGRÄNS
  - TRAKTGRÄNS TILLIKA FASTIGHETSGRÄNS
  - KOMMUNGRÄNS
  - NIVÅKURVOR
  - VÄG-/GÅNGBANEKANT
  - BYGGNAD
  - ÅGOSLAGSGRÄNS
  - FAST FÖRMLÄMNING

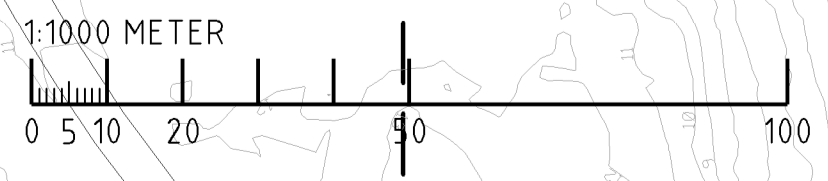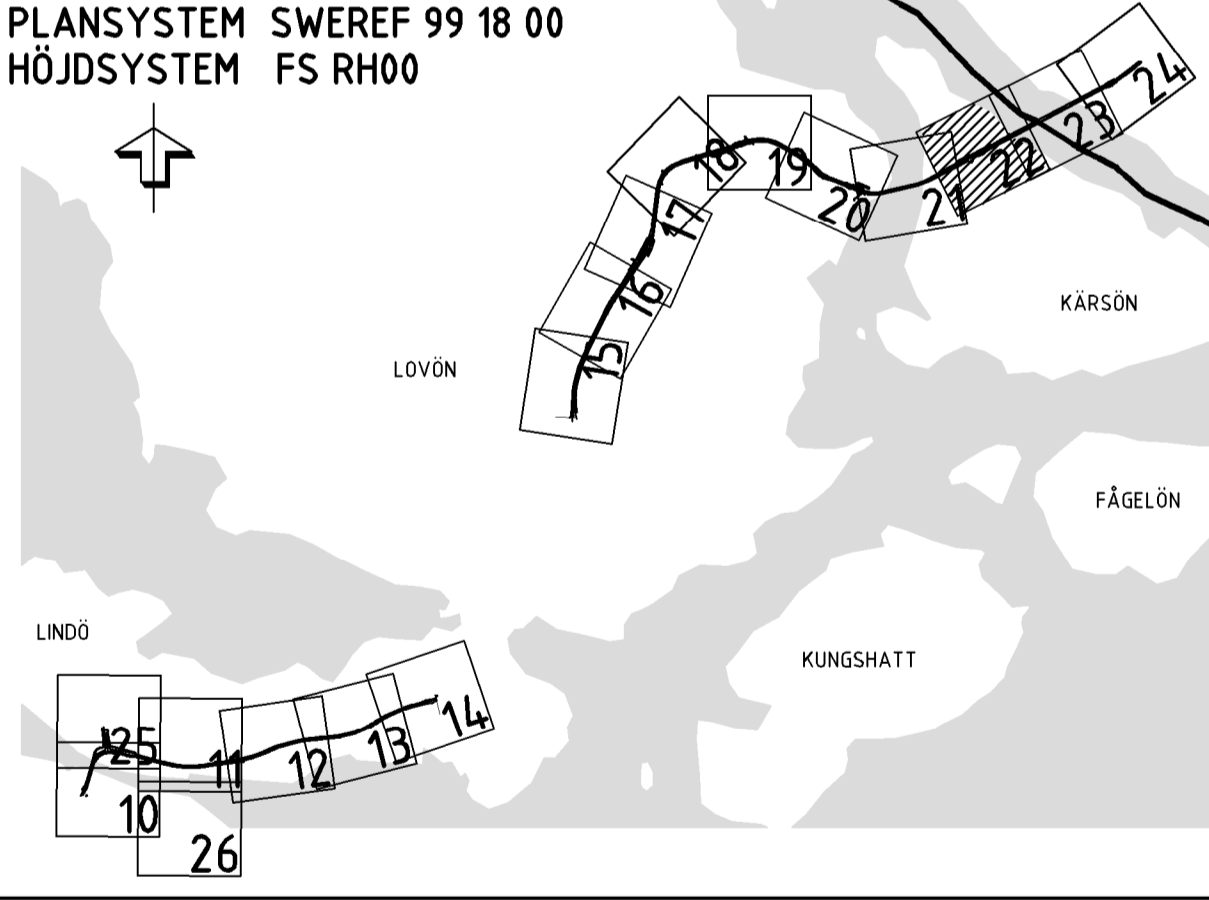


REV	ANT	ÄNDRINGEN AVSER	GDOK	DATUM	VV DATUM	VV DIARIENUMMER
<b>VÄGPLAN</b>			<b>FASTSTÄLLESEHANDLING</b>			
			<b>VÄG 261</b> <b>EKERÖVÄGEN</b> <b>0 GEMENSAMT</b> <b>000 GEMENSAMT</b>			
			PLANKARTA KM 7/820-8/300			
WSP Samhällsbyggnad Arenavägen 7 121 88 STOCKHOLM Tel: 010-722 50 00 www.wspgroup.se			UPPDRAGSANSVARIG: <b>S. HAGSTRÖM</b> 10168147			
KONSTR <b>F. REINIUS</b> STOCKHOLM S. HAGSTRÖM			UPPDRAGSNUMMER: <b>R. SUNDSTRÖM</b> 2016-02-15			
PLANKARTA KONSTRUKTIONSNR <b>107352</b>			FORMAT <b>A1</b> SKALA <b>1:1000</b>			
RITNINGSNR <b>000C9322</b>			OBJEKT NR <b>107352</b>			



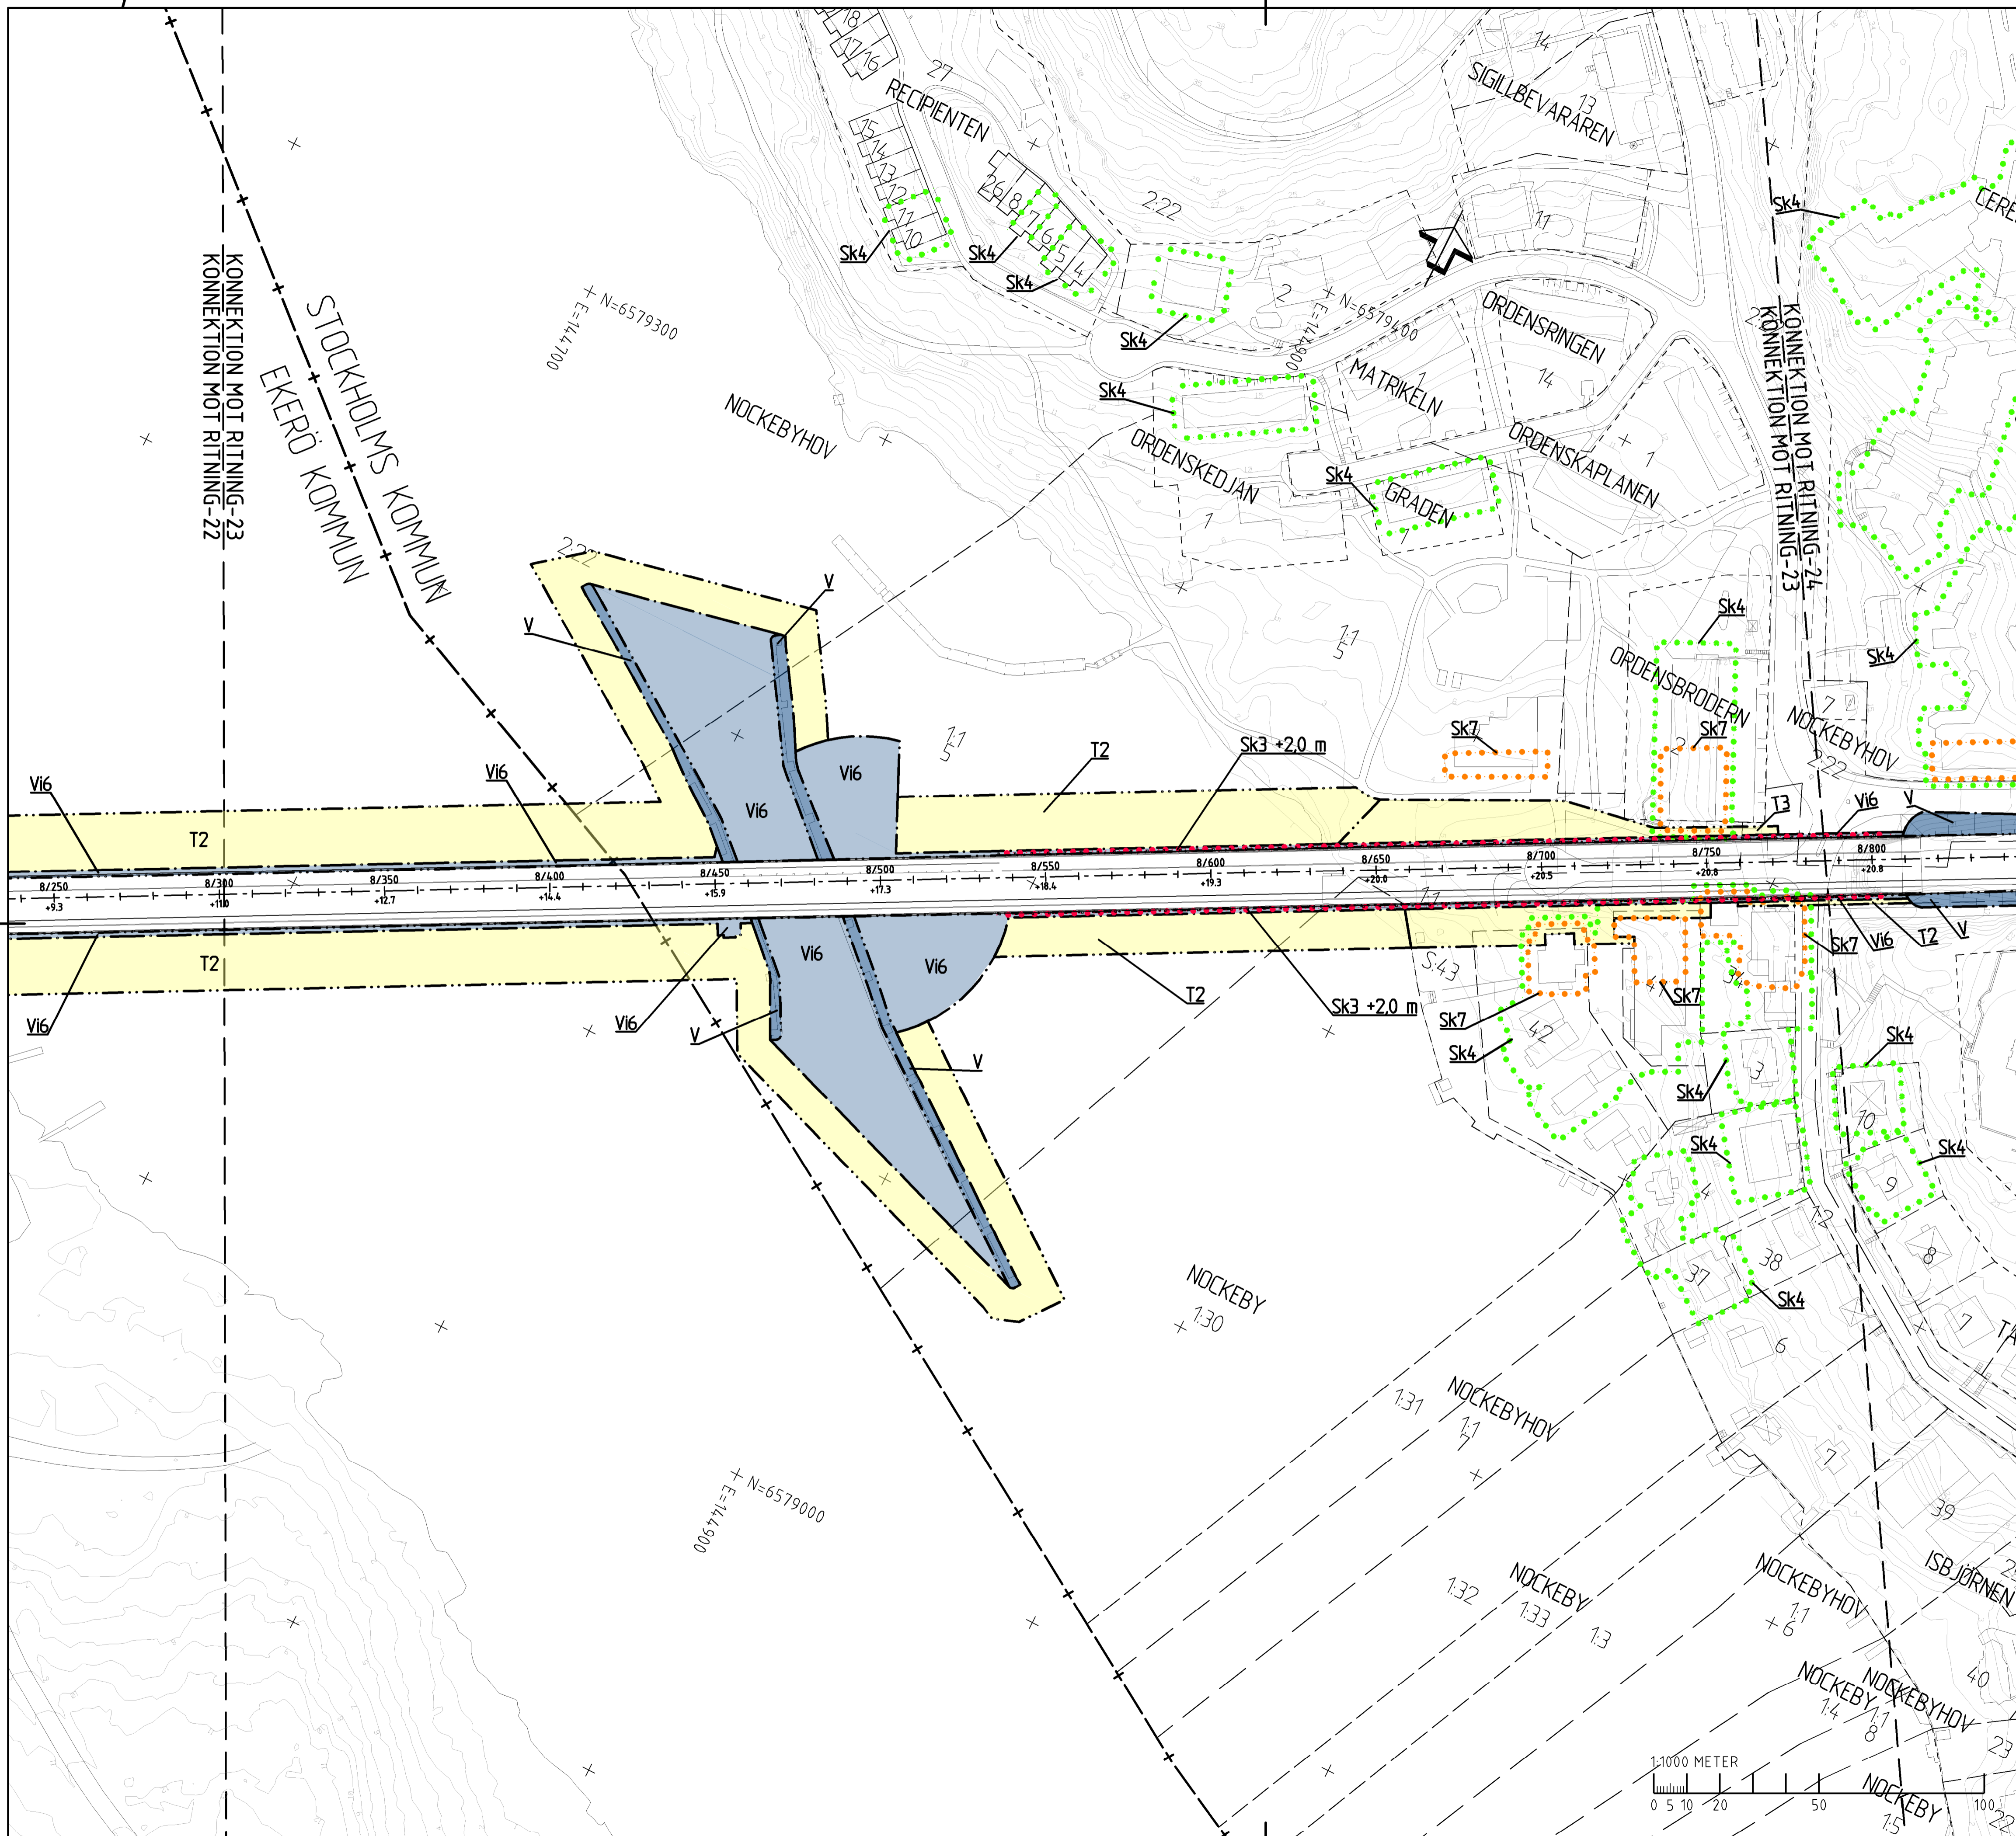


- PLANBESTÄMMELSER**
- MARKANSPRÅK**
- GRÄNS FÖR VÄGOMRÅDE
  - AVGRÄNSNING MELLAN OLKA TYPER AV MARKANSPRÅK
  - V NYTT VÄGOMRÅDE MED VÄGRÄTT
  - VI NYTT VÄGOMRÅDE MED INSKRÄNKT VÄGRÄTT
  - T TILLFÄLLIG NYTTJÄNDRÄTT
- V1 Vägområde med inskränkt vägrätt för dagvattenledning  
 V2 Vägområde med inskränkt vägrätt för serviceväg  
 V3 Vägområde med inskränkt vägrätt för talskikt i mark  
 V4 Vägområde med inskränkt vägrätt för gång- och cykelväg  
 V5 Vägområde med inskränkt vägrätt för markförstärkning  
 V6 Vägområde med inskränkt vägrätt för bro och nytt ledverk  
 V7 Vägområde med inskränkt vägrätt för butlerskydd.
- T1 Tillfällig nyttjanderätt för arbetsområde, 45 månader från byggstart.  
 T2 Tillfällig nyttjanderätt för byggnad och breddning av bro, 45 månader från byggstart.  
 T3 Tillfällig nyttjanderätt för etableringsområde, 45 månader från byggstart.  
 T4 Tillfällig nyttjanderätt för arbetsväg, 45 månader från byggstart.
- SKYDDSÅTGÄRDER OCH FÖRSIKTIGHETSÅTGÄRDER**
- MARKERING ELLER AVGRÄNSNING AV SKYDDSÅTGÄRD/FÖRSIKTIGHETSÅTGÄRD
  - AVGRÄNSNING FÖR ERBJUDNA BUTLERSKYDDÅTGÄRDER UTANFÖR VÄGOMRÅDE
  - AVGRÄNSNING FÖR ERBJUDNA BRANDKLASSINGSÅTGÄRDER UTANFÖR VÄGOMRÅDE
  - MARKERING FÖR BUTLERSKÄRM
- Sk1 +0,0 m Butlerskydd, transparent skärm, höjd över vägbana  
 Sk2 +0,0 m Butlerskydd, absorberande skärm, höjd över vägbana  
 Sk3 +0,0 m Butlerskydd, nedre 40% absorberande, övre 60% transparent skärm, höjd över vägbana  
 Sk4 Erbjudanden om butlerskyddsåtgärder utanför vägområde  
 Sk5 Talskikt i mark  
 Sk6 Havenskydd  
 Sk7 Erbjudanden om brandklassningsåtgärder utanför vägområde så att fasad inklusive fönster motstår brand i minst 30 minuter  
 Sk8 Fastighetsägaren kommer att erbjudas stämningssättning till befintlig landskapsmiljö  
 Sk9 Fastighetsägaren kommer att erbjudas nyplantering av träd  
 Sk10 Butlerskydd, brandklassad, höjd över vägbana  
 Sk11 Dagvattendamm
- VERKSAMHETER/ÅTGÄRDER SOM UNDANTAS FRÅN FÖRBUD ENLIGT MILJÖBALKEN**
- N1 Förbuden i 7:11 2st. MB gäller inte för de verksamheter och åtgärder som behövs för att bygga vägen och som fastställs och ingår i vägområde för allmän väg eller område för tillfällig nyttjanderätt.  
 N2 Förbuden i 7:15 MB gäller inte för de verksamheter och åtgärder som behövs för att bygga vägen och som fastställs och ingår i vägområde för allmän väg eller område för tillfällig nyttjanderätt.  
 N3 Skyldigheten att göra anmälan för samråd enligt 12:6 MB gäller inte för de verksamheter och åtgärder som behövs för att bygga vägen och som fastställs och ingår i vägområde för allmän väg eller område för tillfällig nyttjanderätt.
- SÄRSKILDA BESLUT SOM FATTAS I SAMBAND MED FASTSTÄLLELSE AV VÄGPLAN**
- Indragning av väg eller område från allmänt underhåll
- ÖVRIGA BETECKNINGAR PÅ PLANKARTAN**
- YY/YYYY Ny väg, vägbanekanter, med längdmåtningsstreck och höjdsättning  
 +YY.Y Vägräcke  
 Stödmur

- GRUNDKARTANS BETECKNINGAR**
- FASTIGHETSGRÄNS/KVARTERSGRÄNS
  - TRAKTGRÄNS TILLIKA FASTIGHETSGRÄNS
  - KOMMUNGRÄNS
  - NIVÅKURVOR
  - VÄG-/GÅNGBANEKANT
  - BYGGNAD
  - ÄGOSLAGSGRÄNS
  - FAST FÖRMLÄMNING

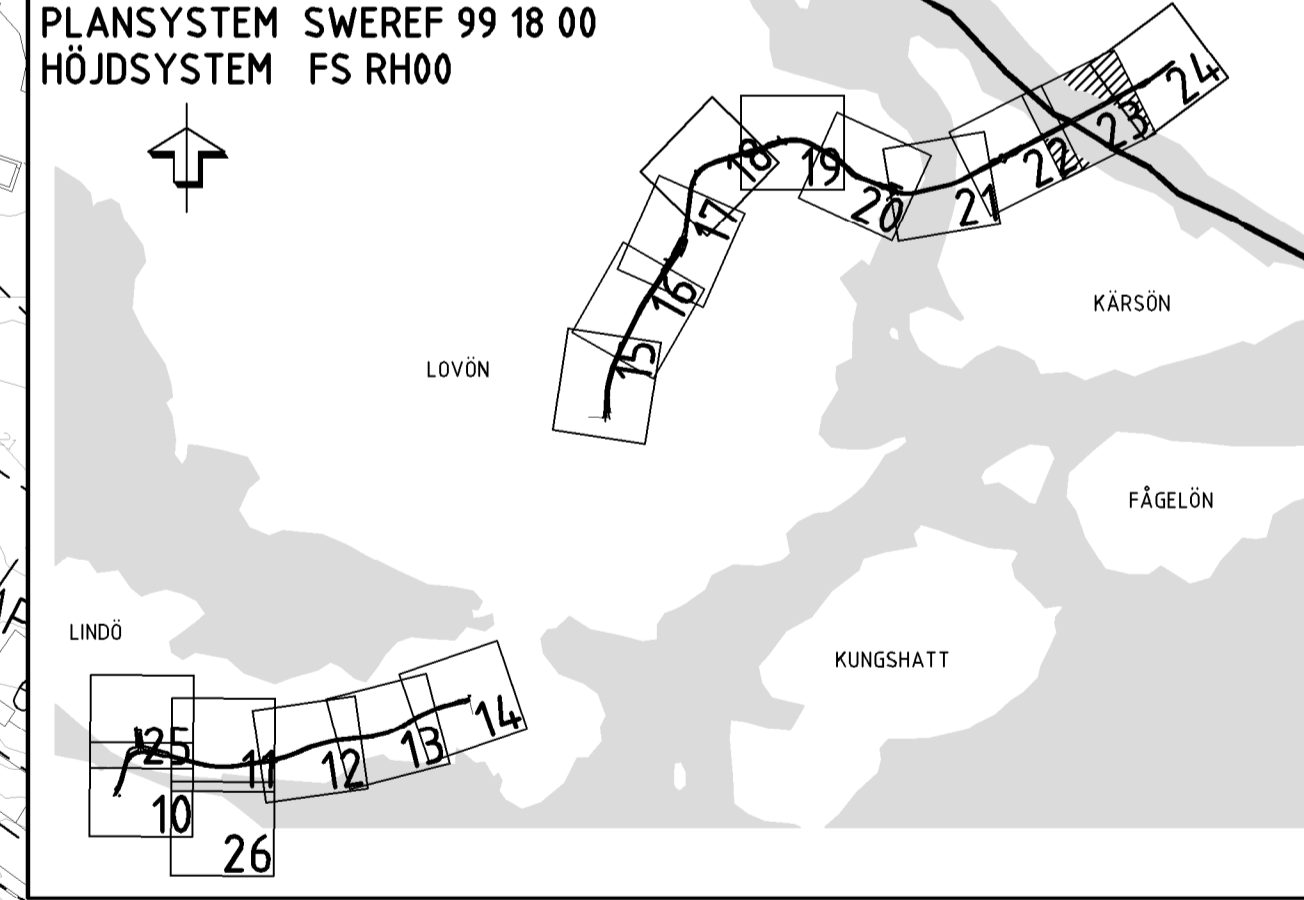


REV	ANT	ÄNDRINGEN AVSER	GDOK	DATUM	VV DATUM	VV DIARIENUMMER
<b>VÄGPLAN</b>			<b>FASTSTÄLLESEHANDLING</b>			
			<b>VÄG 261</b> <b>EKERÖVÄGEN</b> <b>0 GEMENSAMT</b> <b>000 GEMENSAMT</b>			
			PLANKARTA KM 8/300-8/780			
WSP Samhällsbyggnad Arenavägen 7 121 88 STOCKHOLM Tel: 010-722 50 00 www.wspgroup.se			UPPDRAGSANSVARIG: S. HAGSTRÖM KONSTR. F. REINIUS STOCKHOLM S. HAGSTRÖM			
UPPDRAGSNUMMER: 10168147			<b>PLANKARTA</b> KONSTRUKTIONSNR 107352			
UPPDRAGSNUMMER: R. SUNDSTRÖM 2016-02-15			FORMAT A1 SKALA 1:1000			
RITINGSNR 107352			REV			

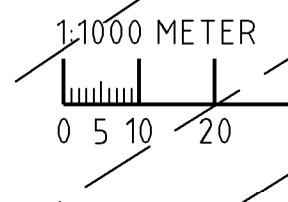




- ### PLANBESTÄMMELSER
- MARKANSPRÅK**
- GRÄNS FÖR VÄGOMRÅDE
  - AVGRÄNSNING MELLAN OLKA TYPER AV MARKANSPRÅK
  - V NYTT VÄGOMRÅDE MED VÄGRÄTT
  - VI NYTT VÄGOMRÅDE MED INSKRÄNKT VÄGRÄTT
  - T TILFÄLLIG NYTTJÄNDRÄTT
- V1 Vägområde med inskränkt vägrätt för dagvattenledning  
 V2 Vägområde med inskränkt vägrätt för serviceväg  
 V3 Vägområde med inskränkt vägrätt för talskikt i mark  
 V4 Vägområde med inskränkt vägrätt för gång- och cykelväg  
 V5 Vägområde med inskränkt vägrätt för markförstärkning  
 V6 Vägområde med inskränkt vägrätt för bro och nytt ledverk  
 V7 Vägområde med inskränkt vägrätt för butlerskydd
- T1 Tillfällig nyttjanderätt för arbetsområde, 45 månader från byggstart.  
 T2 Tillfällig nyttjanderätt för byggnad och breddning av bro, 45 månader från byggstart.  
 T3 Tillfällig nyttjanderätt för etableringsområde, 45 månader från byggstart.  
 T4 Tillfällig nyttjanderätt för arbetsväg, 45 månader från byggstart.
- SKYDDSÅTGÄRDER OCH FÖRSIKTIGHETSÅTGÄRDER**
- MARKERING ELLER AVGRÄNSNING AV SKYDDSÅTGÄRDER/FÖRSIKTIGHETSÅTGÄRDER
  - AVGRÄNSNING FÖR ERBJUDNA BULLERSKYDDSÅTGÄRDER UTANFÖR VÄGOMRÅDE
  - AVGRÄNSNING FÖR ERBJUDNA BRANDKLASSINGSÅTGÄRDER UTANFÖR VÄGOMRÅDE
  - MARKERING FÖR BULLERSKÄRM
- Sk1 +0,0 m Butlerskydd, transparent skärm, höjd över vägbana  
 Sk2 +0,0 m Butlerskydd, absorberande skärm, höjd över vägbana  
 Sk3 +0,0 m Butlerskydd, nedre 40% absorberande, övre 60% transparent skärm, höjd över vägbana  
 Sk4 Erbjudanden om butlerskyddsåtgärder utanför vägområde  
 Sk5 Talskikt i mark  
 Sk6 Haverskydd  
 Sk7 Erbjudanden om brandklassningsåtgärder utanför vägområde så att fasad inklusive fönster motstår brand i minst 30 minuter  
 Sk8 Fastighetsägaren kommer att erbjuda stamt Anpassning till befintlig landskapsmiljö  
 Sk9 Fastighetsägaren kommer att erbjuda nysplantering av träd  
 Sk10 Butlerskydd, brandklassad, höjd över vägbana  
 Sk11 Dagvattendamm
- VERKSAMHETER/ÅTGÄRDER SOM UNDANTAS FRÅN FÖRBUD ENLIGT MILJÖBALKEN**
- N1 Förbuden i 7:11 2st. MB gäller inte för de verksamheter och åtgärder som behövs för att bygga vägen och som fastställs och ingår i vägområde för allmän väg eller område för tillfällig nyttjanderätt.  
 N2 Förbuden i 7:15 MB gäller inte för de verksamheter och åtgärder som behövs för att bygga vägen och som fastställs och ingår i vägområde för allmän väg eller område för tillfällig nyttjanderätt.  
 N3 Skyldigheten att göra anmälan för samråd enligt 12:6 MB gäller inte för de verksamheter och åtgärder som behövs för att bygga vägen och som fastställs och ingår i vägområde för allmän väg eller område för tillfällig nyttjanderätt.
- SÄRSKILDA BESLUT SOM FATTAS I SAMBAND MED FASTSTÄLLELSE AV VÄGPLAN**
- Indragning av väg eller område från allmänt underhåll
- ÖVRIGA BETECKNINGAR PÅ PLANKARTAN**
- YY/YYYY Ny väg, vägbankanter, med längdmåtningsstreck och höjdsättning  
 +YY.Y Vägräcke  
 Stödmur

- ### GRUNDKARTANS BETECKNINGAR
- FASTIGHETSGRÄNS/KVARTERSGRÄNS
  - TRAKTGRÄNS TILLIKA FASTIGHETSGRÄNS
  - KOMMUNGRÄNS
  - NIVÅKURVOR
  - VÄG-/VÄGBANKANT
  - BYGGNAD
  - ÄGOSLAGSGRÄNS
  - FAST FÖRMLÄNNING

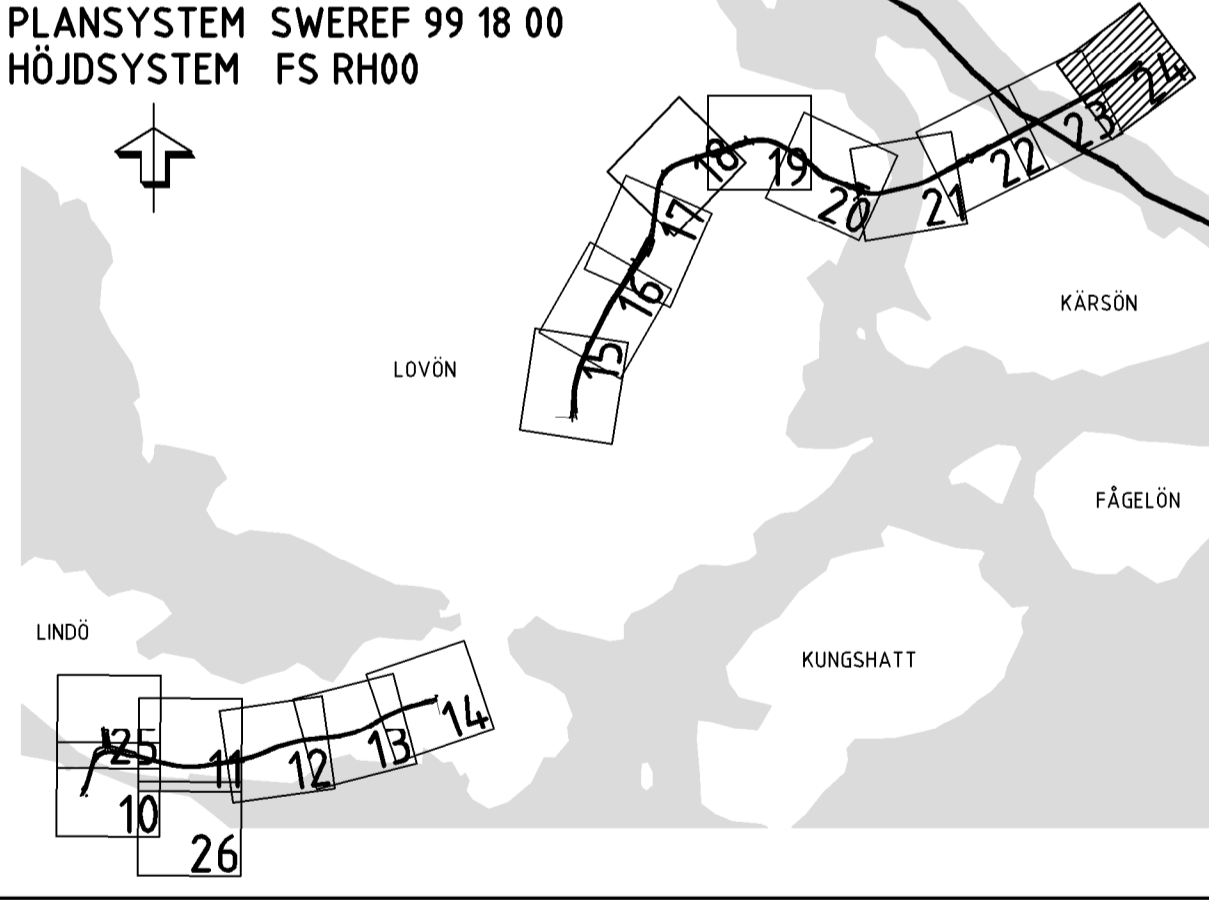

REV	ANT	ÄNDRINGEN AVSER	GDOK	DATUM	VV DATUM	VV DIARIENUMMER
<b>VÄGPLAN</b>			<b>FASTSTÄLLELSEHANDLING</b>			
			<b>VÄG 261</b> <b>EKERÖVÄGEN</b> <b>0 GEMENSAMT</b> <b>000 GEMENSAMT</b>			
			PLANKARTA KM 8/780-9/147.2			
WSP Samhällsbyggnad Arenavägen 7 121 88 STOCKHOLM Tel: 010-722 50 00 www.wspgroup.se			PLANKARTA KONSTRUKTIONSR A1 SKALA 1:1000			
UPPDRAGSANSVARIG: S. HAGSTRÖM			UPPDRAGSNUMMER: 10168147			
KONSTR. F. REINIUS			GRANSK. R. SUNDSTRÖM			
STOCKHOLM S. HAGSTRÖM			2016-02-15			
OBJEKT NR 107352			RITINGSNR 000C9324			

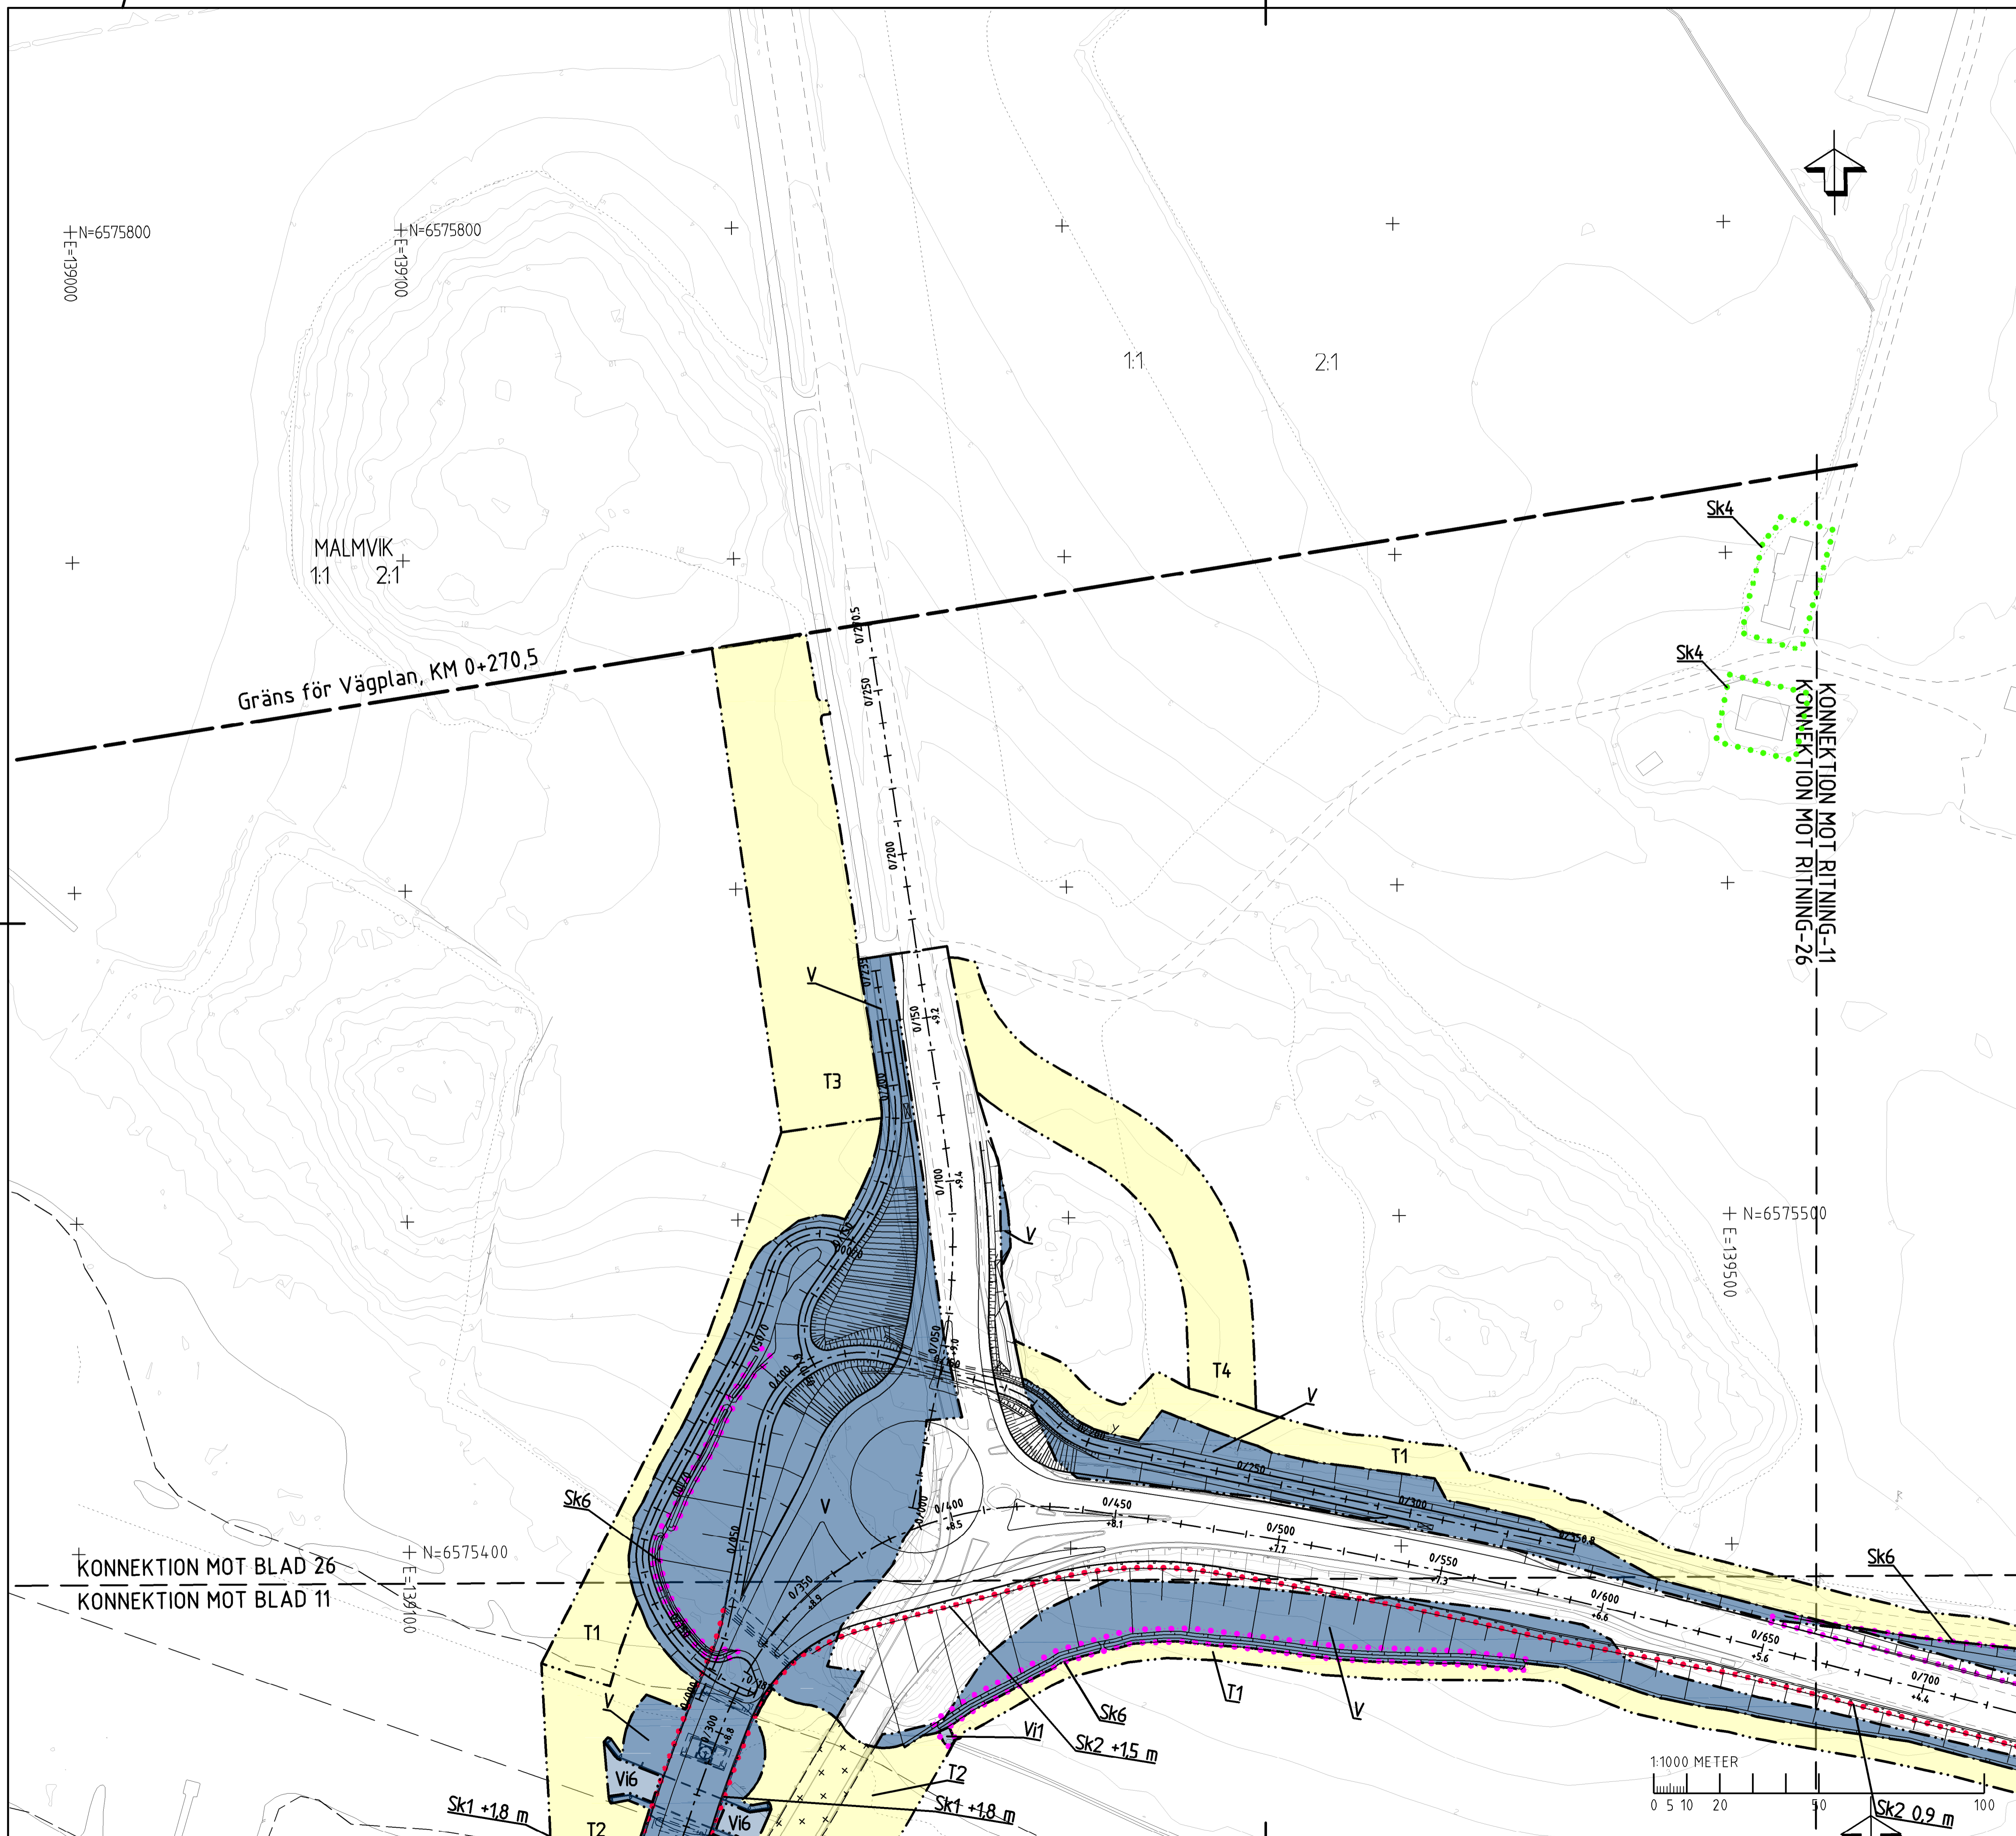

**PLANBESTÄMMELSER**

**MARKANSPRÅK**

—	GRÄNS FÖR VÄGOMRÅDE
---	AVGRÄNSNING MELLAN OLKA TYPER AV MARKANSPRÅK
V	NYTT VÄGOMRÅDE MED VÄGRÄTT
Vi	NYTT VÄGOMRÅDE MED INSKRÄNKT VÄGRÄTT
T	TILLFÄLLIG NYTTJÄNDRÄTT

- V1 Vägområde med inskränkt vägrätt för dagvattenledning
- V2 Vägområde med inskränkt vägrätt för serviceväg
- V3 Vägområde med inskränkt vägrätt för talskikt i mark
- V4 Vägområde med inskränkt vägrätt för gång- och cykelväg
- V5 Vägområde med inskränkt vägrätt för markförstärkning
- V6 Vägområde med inskränkt vägrätt för bro och nytt ledverk
- V7 Vägområde med inskränkt vägrätt för butlerskydd.

- T1 Tillfällig nyttjanderätt för arbetsområde, 45 månader från byggstart.
- T2 Tillfällig nyttjanderätt för byggande och breddning av bro, 45 månader från byggstart.
- T3 Tillfällig nyttjanderätt för etableringsområde, 45 månader från byggstart.
- T4 Tillfällig nyttjanderätt för arbetsväg, 45 månader från byggstart.

- SKYDDSGÄRDAR OCH FÖRSIKTIGHETSMÅTT**
- MARKERING ELLER AVGRÄNSNING AV SKYDDSGÄRD/FÖRSIKTIGHETSMÅTT
  - AVGRÄNSNING FÖR ERBJUDNA BUTLERSKYDDSGÄRDAR UTANFÖR VÄGOMRÅDE
  - AVGRÄNSNING FÖR ERBJUDNA BRANDKLASSNINGSGÄRDAR UTANFÖR VÄGOMRÅDE
  - MARKERING FÖR BUTLERSKÄRM


- Sk1 +0,0 m Butlerskydd, transparent skärm, höjd över vägbana
- Sk2 +0,0 m Butlerskydd, absorberande skärm, höjd över vägbana
- Sk3 +0,0 m Butlerskydd, nedre 40% absorberande, övre 60% transparent skärm, höjd över vägbana
- Sk4 Erbjudanden om butlerskyddsgårdar utanför vägområde
- Sk5 Talskikt i mark
- Sk6 Haverskydd
- Sk7 Erbjudanden om brandklassningsgårdar utanför vägområde så att fasad inklusive fönster motstår brand i minst 30 minuter
- Sk8 Fastighetsägaren kommer att erbjudas stänt Anpassning till befintlig landskapsmiljö
- Sk9 Fastighetsägaren kommer att erbjudas nyplantering av träd
- Sk10 Butlerskydd, brandklassad, höjd över vägbana
- Sk11 Dagvattendamm

- VERKSAMHETER/ÅTGÄRDER SOM UNDANTAS FRÅN FÖRBUD ENLIGT MILJÖBALKEN**
- N1 Förbudet i 7:11 2st. MB gäller inte för de verksamheter och åtgärder som behövs för att bygga vägen och som fastställs och ingår i vägområde för allmän väg eller område för tillfällig nyttjanderätt.
  - N2 Förbudet i 7:15 MB gäller inte för de verksamheter och åtgärder som behövs för att bygga vägen och som fastställs och ingår i vägområde för allmän väg eller område för tillfällig nyttjanderätt.
  - N3 Skyldigheten att göra anmälan för samråd enligt 12:6 MB gäller inte för de verksamheter och åtgärder som behövs för att bygga vägen och som fastställs och ingår i vägområde för allmän väg eller område för tillfällig nyttjanderätt.


- SÄRSKILDA BESLUT SOM FATTAS I SAMBAND MED FASTSTÄLLELSE AV VÄGPLAN**
- — — — — Indragning av väg eller område från allmänt underhåll


- ÖVRIGA BETECKNINGAR PÅ PLANKARTAN**
- YY/YYYY — — — — — Ny väg, vägbanekanter, med längdmåtningsstreck och höjdsättning
  - +YY.Y — — — — — Väggräcke
  - — — — — Stödmur

- GRUNDKARTANS BETECKNINGAR**
- — — — — FASTIGHETSGRÄNS/KVARTERSGRÄNS
  - — — — — TRAKTGRÄNS TILLIKA FASTIGHETSGRÄNS
  - — — — — KOMMUNGRÄNS
  - — — — — NIVÅKURVOR
  - — — — — VÄG-/GÅNGBANEKANT
  - — — — — BYGGNAD
  - — — — — ÄGOSLAGSGRÄNS
  - — — — — FAST FÖRMLÄMNING

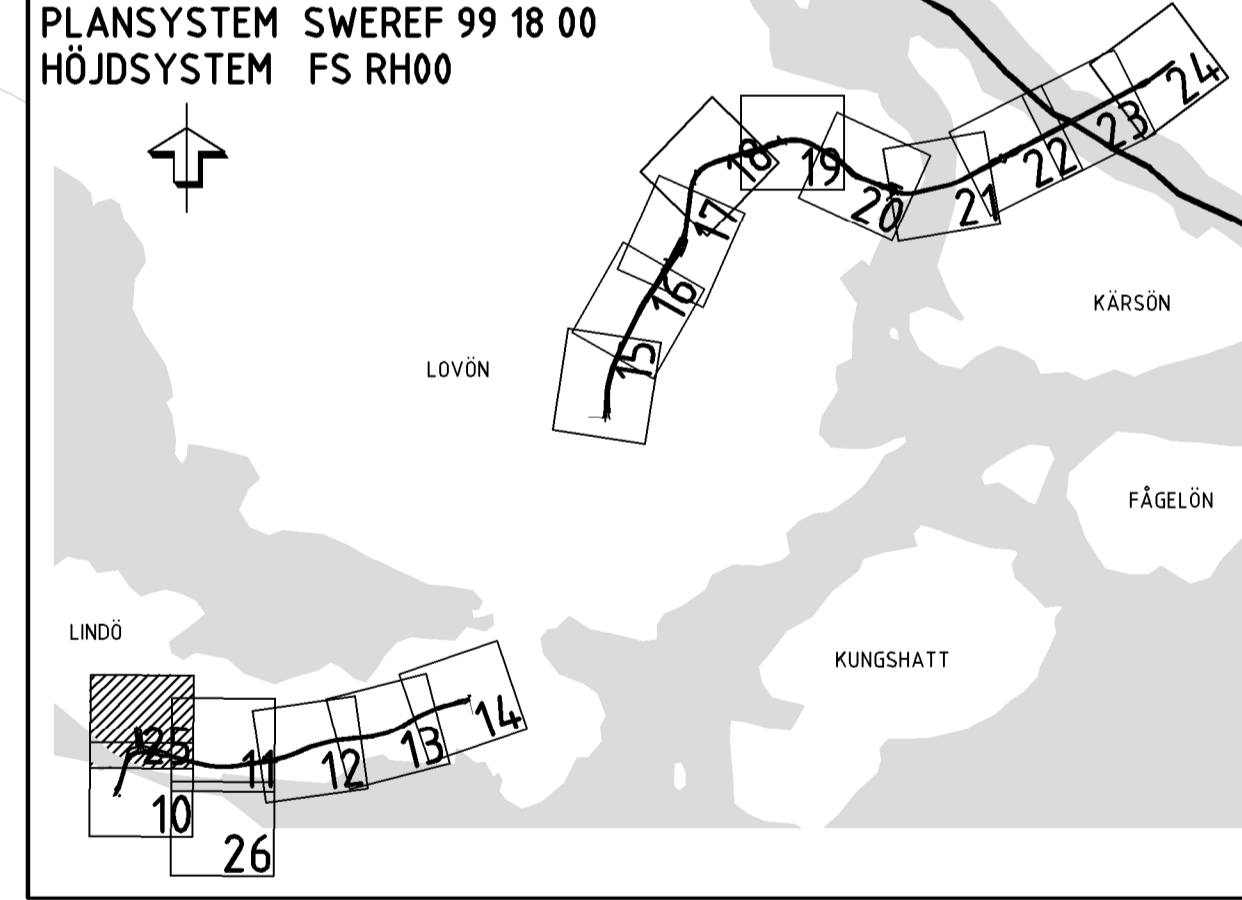


REV	ANT	ÄNDRING AVSER	GODK	DATUM	VV DATUM	VV DIARIENUMMER
<b>VÄGPLAN</b>			<b>FASTSTÄLLESEHANDLING</b>			
			<b>VÄG 261</b> <b>EKERÖVÄGEN</b> <b>0 GEMENSAMT</b> <b>000 GEMENSAMT</b>			
			PLANKARTA FÄRENTUNA VÄGEN			
WSP Samhällsbyggnad Arenavägen 7 121 88 STOCKHOLM			Tel: 010-722 50 00 www.wspgroup.se			
UPPDRAGSANSVARIG: S. HAGSTRÖM			UPPDRAGSNUMMER: 1016814.7			
KONSTR: F. REINIUS			GRANSK: R. SUNDSTRÖM			
STOCKHOLM S. HAGSTRÖM			2016-02-15			
<b>PLANKARTA</b>			KONSTRUKTIONSR: 107352			
OBJEKT NR: 107352			FORMAT: A1			
RITNINGSR: 000C9325			SKALA: 1:1000			

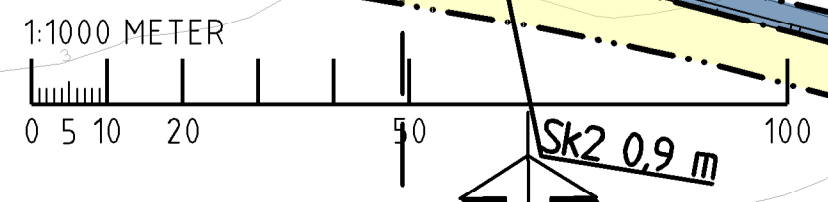

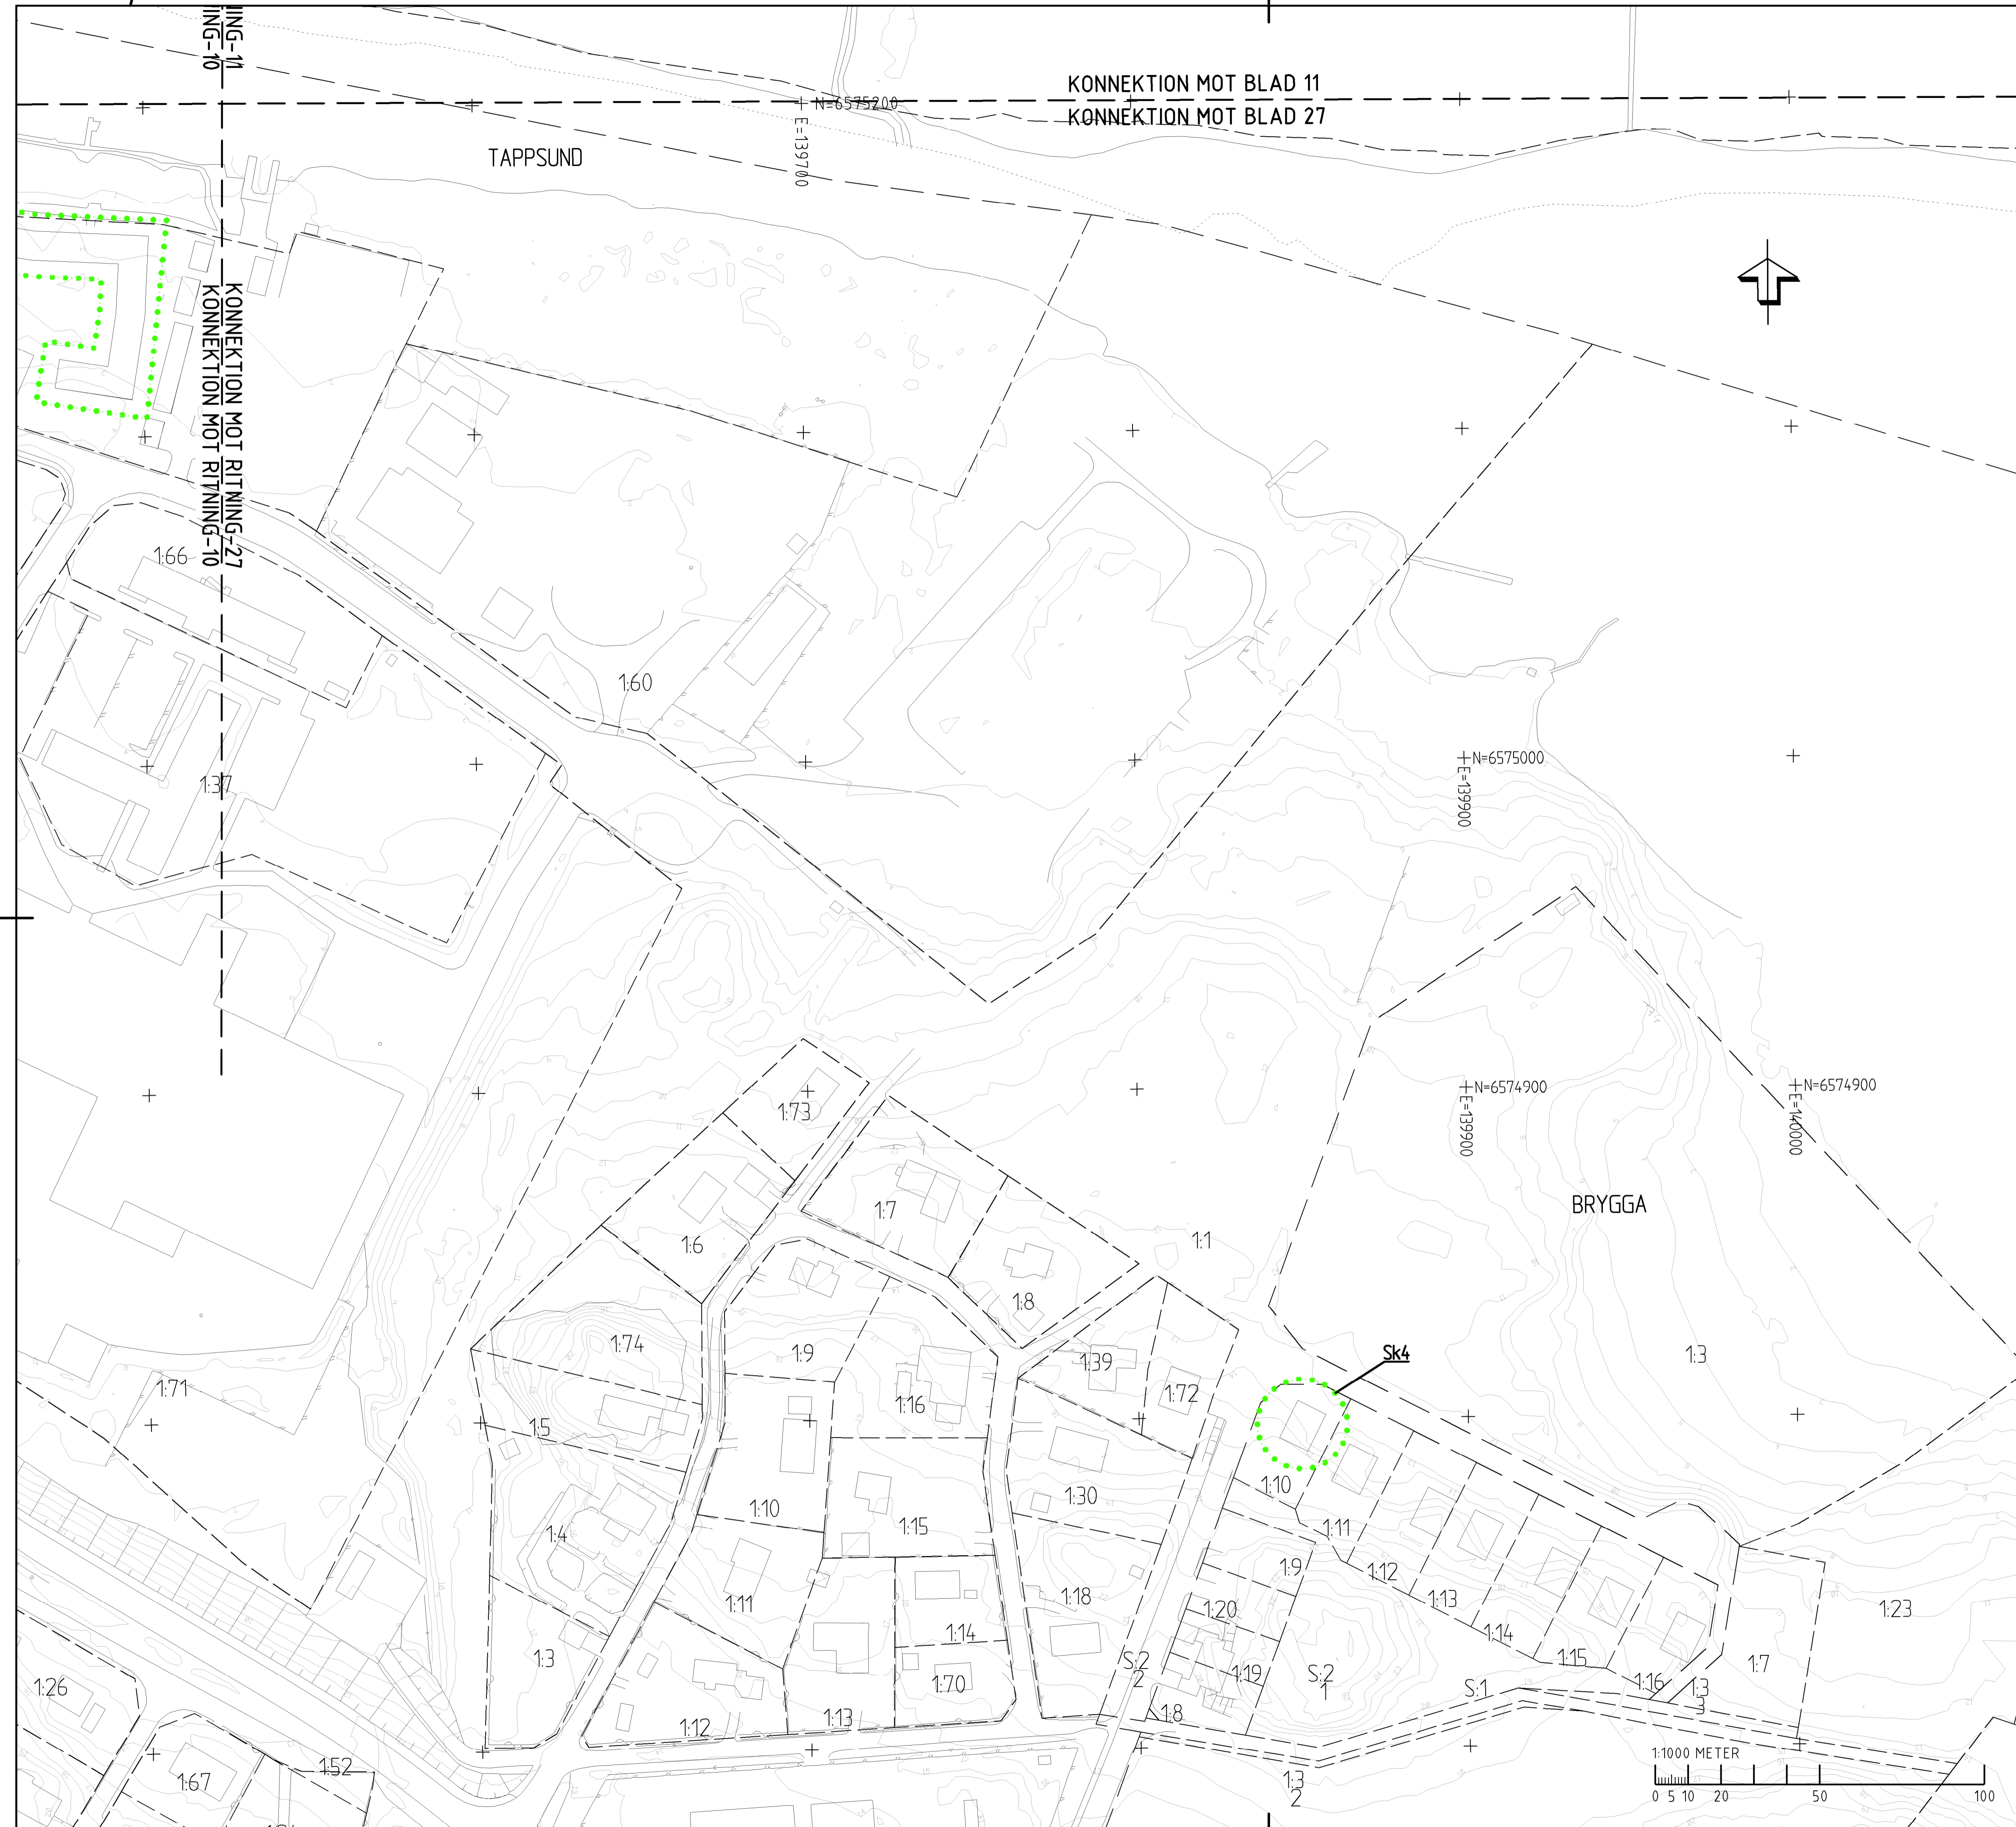

- PLANBESTÄMMELSER**
- MARKANSPRÅK**
- GRÄNS FÖR VÄGOMRÅDE
  - AVGRÄNSNING MELLAN OLKA TYPER AV MARKANSPRÅK
  - V NYTT VÄGOMRÅDE MED VÄGRÄTT
  - VI NYTT VÄGOMRÅDE MED INSKRÄNKT VÄGRÄTT
  - T TILLFÄLLIG NYTTJÄNDERÄTT
- V1 Vägområde med inskränkt vägrätt för dagvattenledning  
 V2 Vägområde med inskränkt vägrätt för serviceväg  
 V3 Vägområde med inskränkt vägrätt för talskikt i mark  
 V4 Vägområde med inskränkt vägrätt för gång- och cykelväg  
 V5 Vägområde med inskränkt vägrätt för markförstärkning  
 V6 Vägområde med inskränkt vägrätt för bro och nytt ledverk  
 V7 Vägområde med inskränkt vägrätt för butlerskydd.
- T1 Tillfällig nyttjanderätt för arbetsområde, 45 månader från byggstart.  
 T2 Tillfällig nyttjanderätt för byggande och breddning av bro, 45 månader från byggstart.  
 T3 Tillfällig nyttjanderätt för etableringsområde, 45 månader från byggstart.  
 T4 Tillfällig nyttjanderätt för arbetsväg, 45 månader från byggstart.
- SKYDDSÅTGÄRDER OCH FÖRSIKTIGHETSMÅTT**
- MARKERING ELLER AVGRÄNSNING AV SKYDDSÅTGÄRD/FÖRSIKTIGHETSMÅTT
  - AVGRÄNSNING FÖR ERBJUDNA BUTLERSKYDDSÅTGÄRDER UTANFÖR VÄGOMRÅDE
  - AVGRÄNSNING FÖR ERBJUDNA BRANDKLASSINGSÅTGÄRDER UTANFÖR VÄGOMRÅDE
  - MARKERING FÖR BUTLERSKÄRM
- Sk1 +0,0 m Butlerskydd, transparent skärm, höjd över vägbana  
 Sk2 +0,0 m Butlerskydd, absorberande skärm, höjd över vägbana  
 Sk3 +0,0 m Butlerskydd, nedre 40% absorberande, övre 60% transparent skärm, höjd över vägbana  
 Sk4 Erbjudanden om butlerskyddsåtgärder utanför vägområde  
 Sk5 Talskikt i mark  
 Sk6 Haverskydd  
 Sk7 Erbjudanden om brandklassningsåtgärder utanför vägområde så att fasad inklusive fönster motstår brand i minst 30 minuter  
 Sk8 Fastighetsägaren kommer att erbjudas stamt Anpassning till befintlig landskapsmiljö  
 Sk9 Fastighetsägaren kommer att erbjudas nyplantering av träd  
 Sk10 Butlerskydd, brandklassad, höjd över vägbana  
 Sk11 Dagvattendamm
- VERKSAMHETER/ÅTGÄRDER SOM UNDANTAS FRÅN FÖRBUD ENLIGT MILJÖBALKEN**
- N1 Förbudet i 7:11 2st. MB gäller inte för de verksamheter och åtgärder som behövs för att bygga vägen och som fastställs och ingår i vägområde för allmän väg eller område för tillfällig nyttjanderätt.  
 N2 Förbudet i 7:15 MB gäller inte för de verksamheter och åtgärder som behövs för att bygga vägen och som fastställs och ingår i vägområde för allmän väg eller område för tillfällig nyttjanderätt.  
 N3 Skyldigheten att göra anmälan för samråd enligt 12:6 MB gäller inte för de verksamheter och åtgärder som behövs för att bygga vägen och som fastställs och ingår i vägområde för allmän väg eller område för tillfällig nyttjanderätt.
- SÄRSKILDA BESLUT SOM FATTAS I SAMBAND MED FASTSTÄLLELSE AV VÄGPLAN**
- Indragning av väg eller område från allmänt underhåll
- ÖVRIGA BETECKNINGAR PÅ PLANKARTAN**
- YY/YYYY +YY.Y Ny väg, vägbanekanter, med längdmåtningsstreck och höjdsättning
  - Väggräcke
  - Stödmur
- GRUNDKARTANS BETECKNINGAR**
- FASTIGHETSGRÄNS/KVARTERSGRÄNS
  - TRAKTGRÄNS TILLIKA FASTIGHETSGRÄNS
  - KÖPMÄNNSGRÄNS
  - NIVÅKURVOR
  - VÄG-/GÅNGBANEKANT
  - BYGGNAD
  - ÅGOSLAGSGRÄNS
  - FAST FÖRMLÄMNING

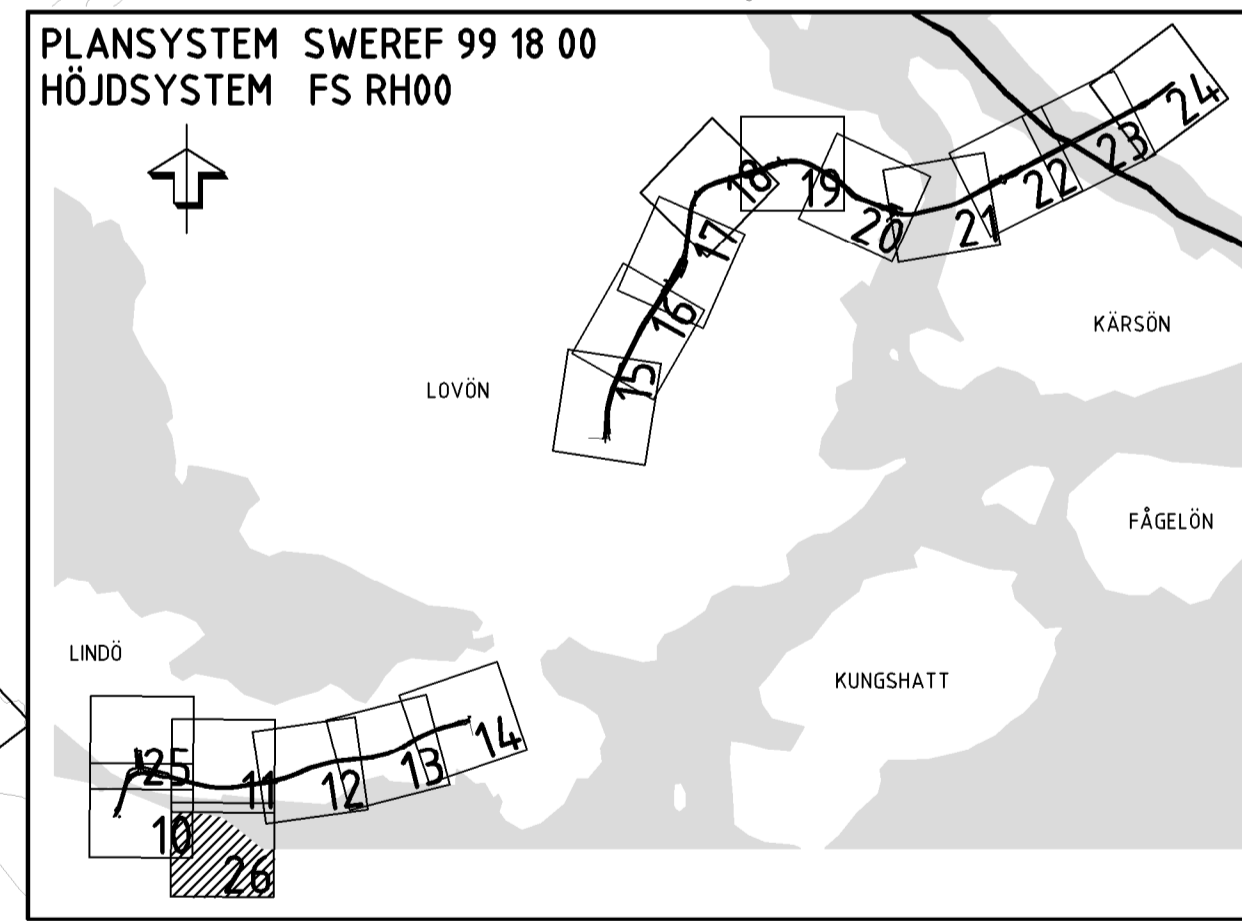

REV	ANT	ÄNDRINGEN AVSER	GDOK	DATUM	VV DATUM	VV DIARIENUMMER
<b>VÄGPLAN</b>			<b>FASTSTÄLLESEHANDLING</b>			
		<b>VÄG 261 EKERÖVÄGEN 0 GEMENSAMT 000 GEMENSAMT</b>				
		PLANKARTA MALMVIK				
WSP Samhällsbyggnad Arenavägen 7 121 88 STOCKHOLM		Tel: 010-722 50 00 www.wspgroup.se				
UPPRÄGANSANSVARIG: S. HAGSTRÖM	UPPRÄGANSNUMMER: 10168147	<b>PLANKARTA</b>				
KONSTR. F. REINIUS	GRANSK. R. SUNDSTRÖM	KONSTRUKTIONSNR	FORMAT	SKALA		
STOCKHOLM	2016-02-15		A1	1:1000		
S. HAGSTRÖM		OBJEKT NR	RITINGSNR			
		107352	000C9326			