

**KOORDINATSYSTEM**  
 SYSTEM I PLAN: SWEREF 99 13 30  
 SYSTEM I HÖJD: RH 2000

**TECKENFÖRKLARING**

- 0/000 NY VÄG ELLER BREDDNING AV BEFINTLIG VÄG, VÄGBANEKÄNTER MED LANGDMÄTNING OCH HÖJDSÄTTNING
- INDRAGNING AV VÄG FRÅN ALLMÄNT UNDERHÅLL
- EJ DIREKTANSLUTNING TILL VÄG 19
- ANSLUTNING TILL VÄG 19 MED ENBART HÖGERSVANG
- ANTAL KÖRFÄLT OCH DESS RIKTNING
- VILTUTHOPP/FAUNAPASSAGE I PLAN
- FLÖDESRIKTNING FÖR DIKE SAMT YTAVRINNING AV DAGVATTEN
- NY TRUMMA
- NY DAGVATTENLEDNING / BRUNN
- NY DRÄNERINGSLEDNING
- NYTT MITTRÄCKE
- NYTT SIDRÄCKE
- NYTT FAUNASTÄNGSEL
- NYTT BULLERPLANK
- NY STÖDMUR
- NY SKYDDSSKÄRM
- FASTIGHETSGRÄNS
- TRAKTGRÄNS
- KVARTERSTRAKTGRÄNS
- KOMMUNGRÄNS

1:12 FASTIGHETSBETECKNING

BEF. BYGGNADER


HÖJDKURVOR MED HÖJDANGIVELSER

- ÄGOSLAG, ÅKER
- FÖRNLÄMNING
- ÄGOSLAG, BLANDSKOG
- ÄGOSLAG, BARRSKOG
- ÄGOSLAG, SANKMARK
- ÄGOSLAG, BARRTÄRD

- BEF. VATTENDRAG
- BEF. ELLEDNING I MARK
- BEF. ELLEDNING I LUFTEN
- BEF. FIBERLEDNING I MARK
- BEF. TELELEDNING
- BEF. DAGVATTENLEDNING
- BEF. SPILLVATTENLEDNING
- BEF. VATTENLEDNING
- BEF. VÄGRÄCKE
- BEF. VÄGTRUMMA

SKALA 1:2000  
 0 10 20 50 100 150 200  
 METER

KNISLINGE  
 01 02 03 04 05 06 07 08 09 10 11 12 13  
 BJÄRLÖV HANASKÖG CPL BROBY

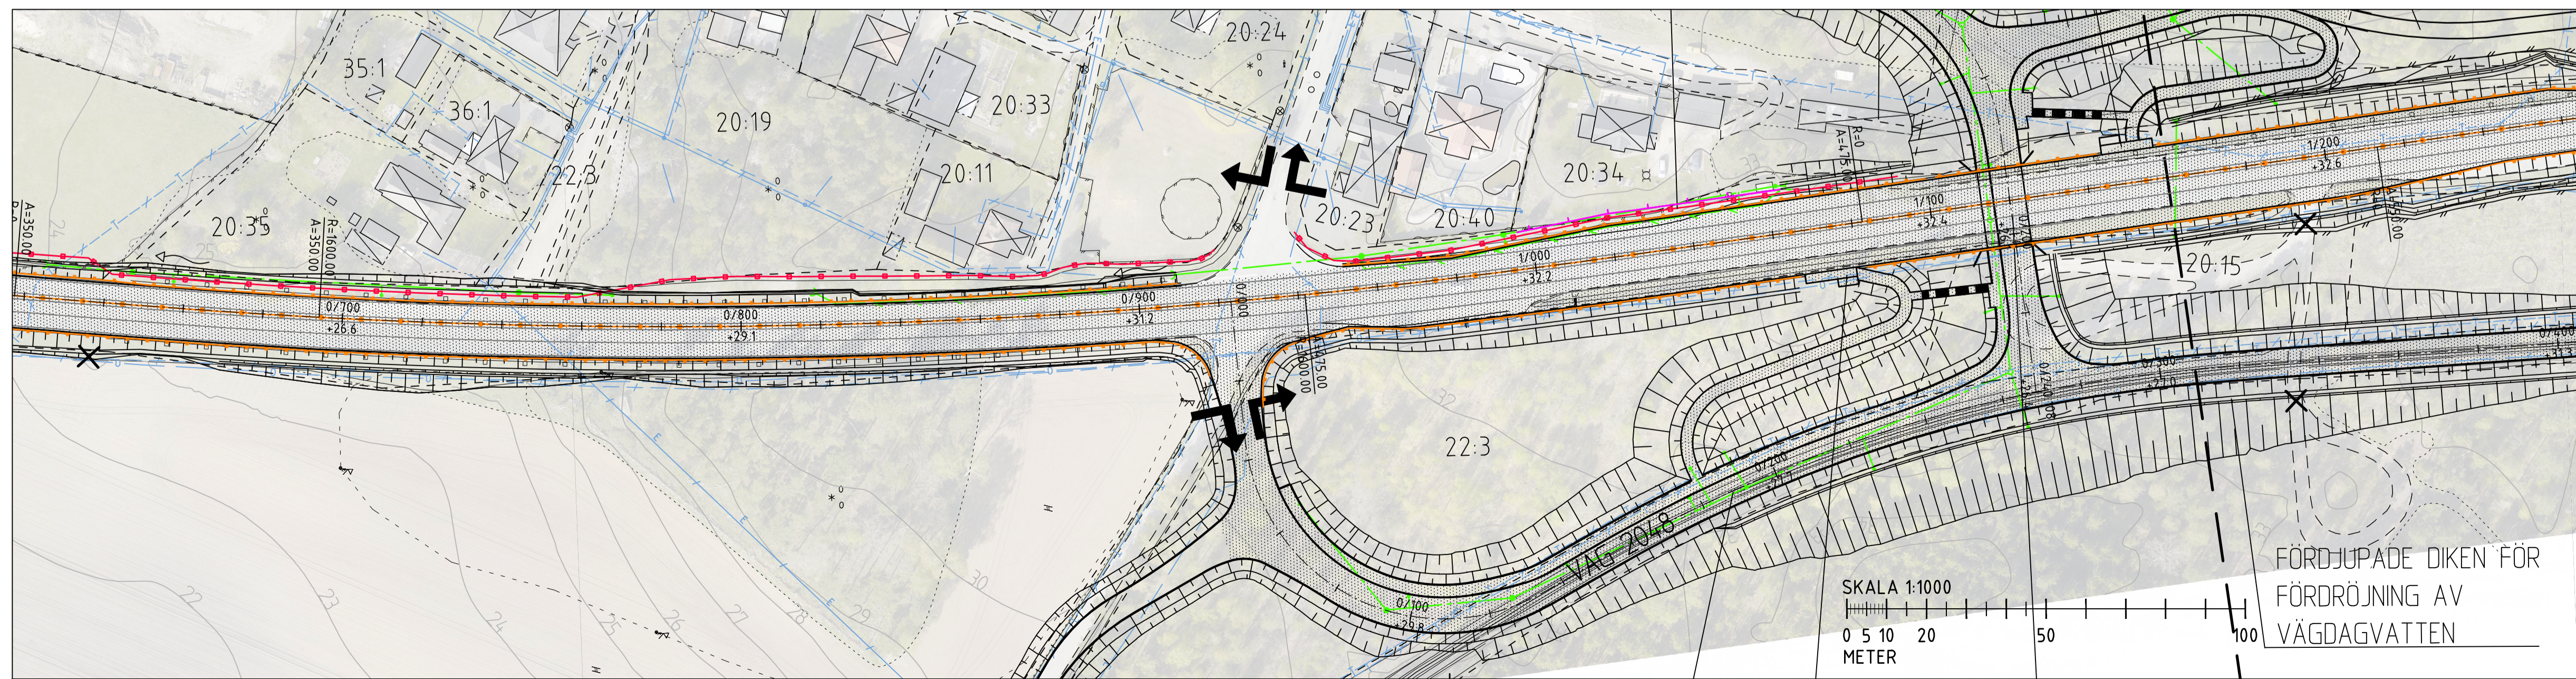

**TYP AV PLAN**  
**VÄGPLAN**

GRANSKNINGSSTATUS / SYFTE

HANDLINGSTYP  
**GRANSKNINGSHANDLING**

DATUM  
 2018-12-17

LEVERANS / ÄNDRINGS-PM

OBJEKT  
**VÄG 19**  
**KRISTIANSTAD - BROBY**  
 DELOMRÅDE / BANDEL  
**BJÄRLÖV-BROBY**  
 ANLÄGGNINGDEL  
**01 - VÄG 19**

OBJEKTNUMMER / KM  
 144215

KONSTRUKTIONNUMMER

BESTÄLLARE  
**TRAFIKVERKET**

LEVERANTÖR  
**TYRÉNS**

SKAPAD AV  
 D.NILSSON

UPPDRAGSNUMMER  
 263630

GODKÄND AV  
 P.SJÖGREN

AVDELNING  
 VÄG - MARK

RITNINGSTYP  
**PLAN**

TEKNIKOMRÅDE / INNEHÅLL  
**VÄGUTFORMNING OCH TRAFIK**

BESKRIVNING  
**ILLUSTRATIONSKARTA**  
 KM 0/000 - 1/160

SKALA  
 1:2000

FORMAT  
 A1

FÖRVALTNINGSNUMMER

RITNINGSGRUPP  
 1 01 T 05 01

BLAD  
 NÄSTA BLAD  
 BIT