


PROFIL 0/000 - 1/190

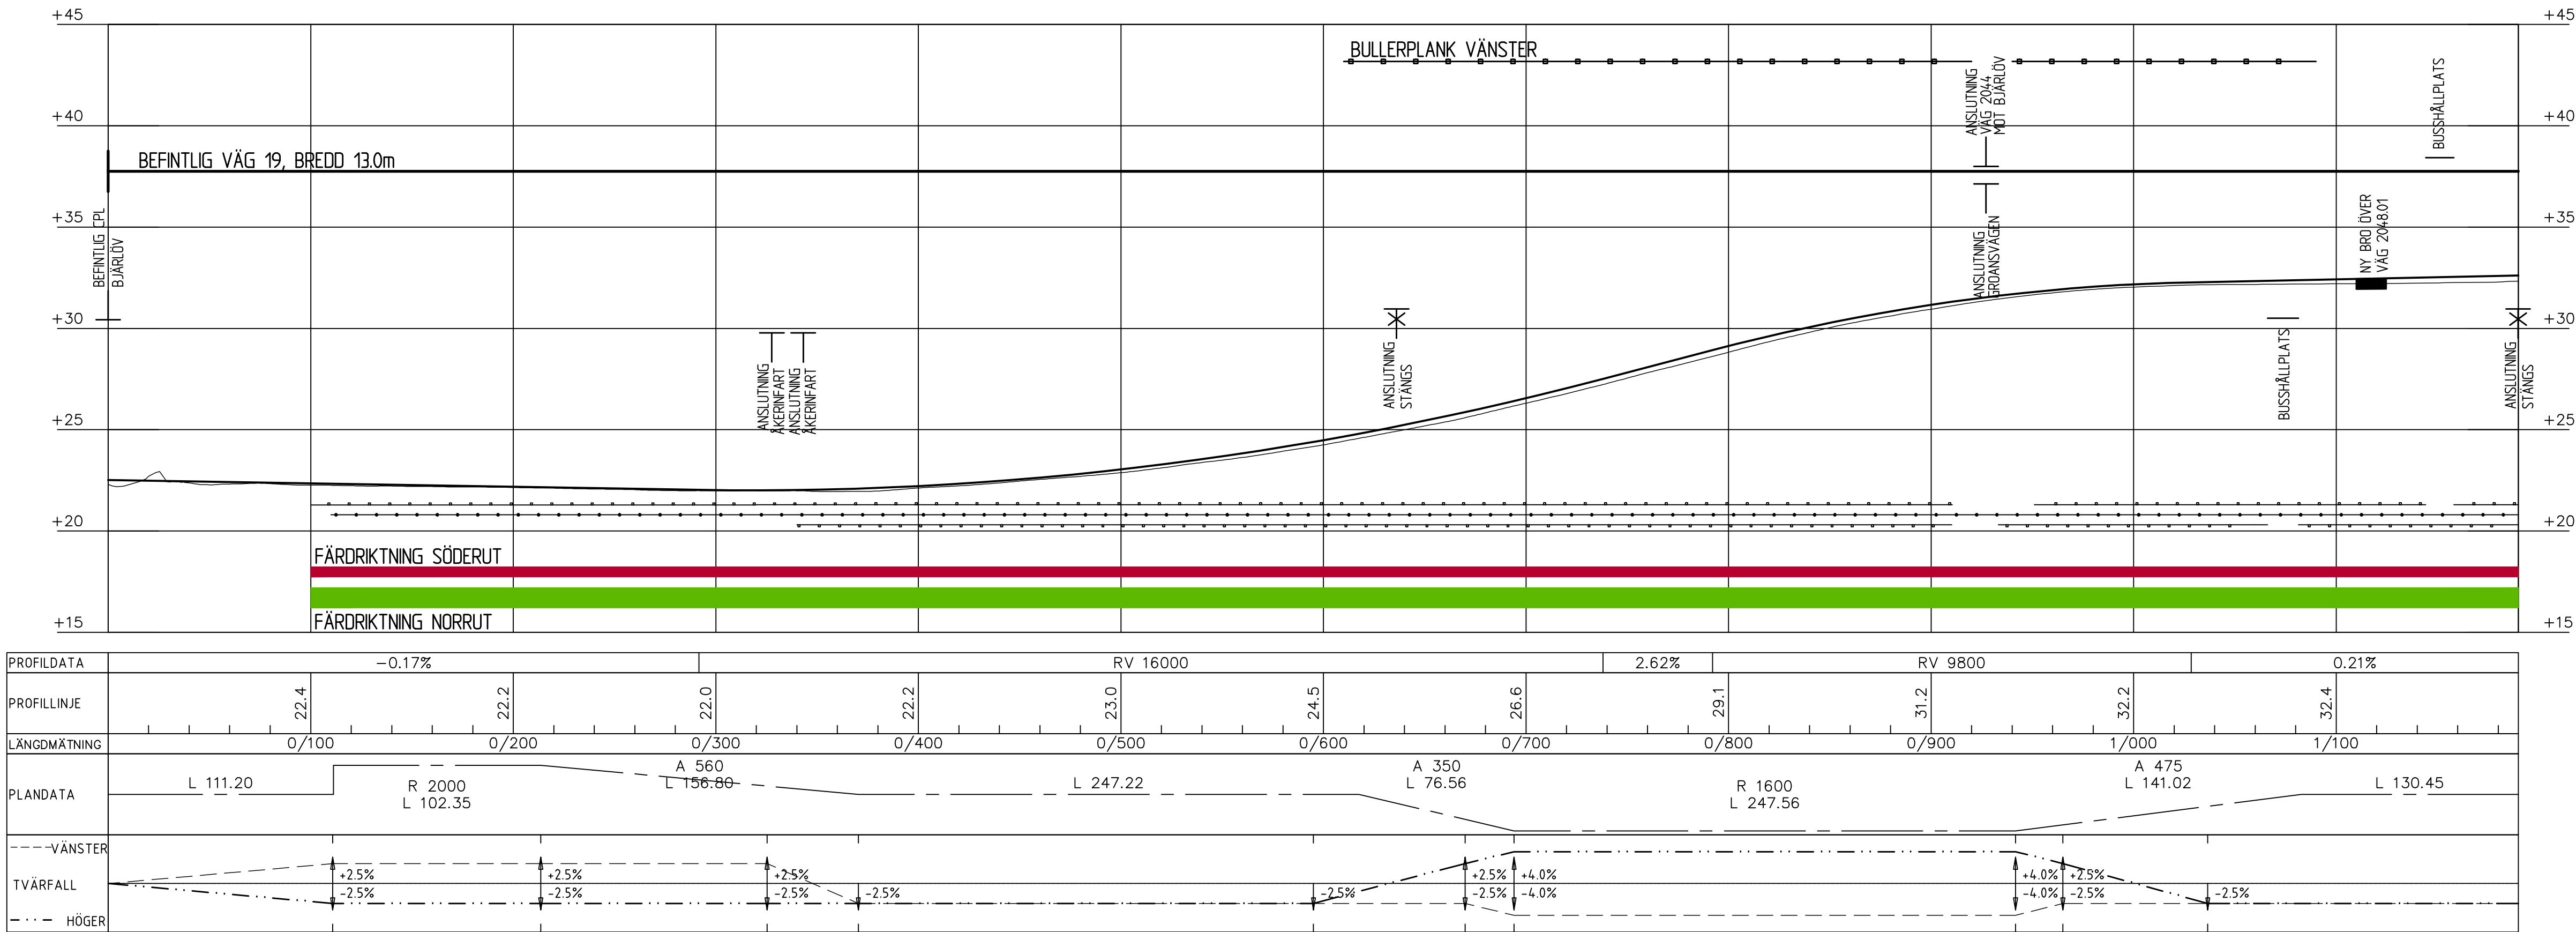

KOORDINATSYSTEM

SYSTEM I PLAN: SWEREF 99 13 30

SYSTEM I HÖJD: RH 2000

TECKENFÖRKLARING

— BEF. MARK

— NY PROFIL

ANSLUTNING STÄNGS, VÄNSTER/HÖGER

NY & BEFINTLIG ANSLUTNING, VÄNSTER/HÖGER

1 KÖRFÄLT

2 KÖRFÄLT

ÖVERGÅNGSSTRÄCKA

SKYDDSSKÄRM


BULLERÅTGÄRD

SIDORÄCKE VÄNSTER

MITTRÄCKE

SIDORÄCKE HÖGER

PROFIL 1/190 - 2/440

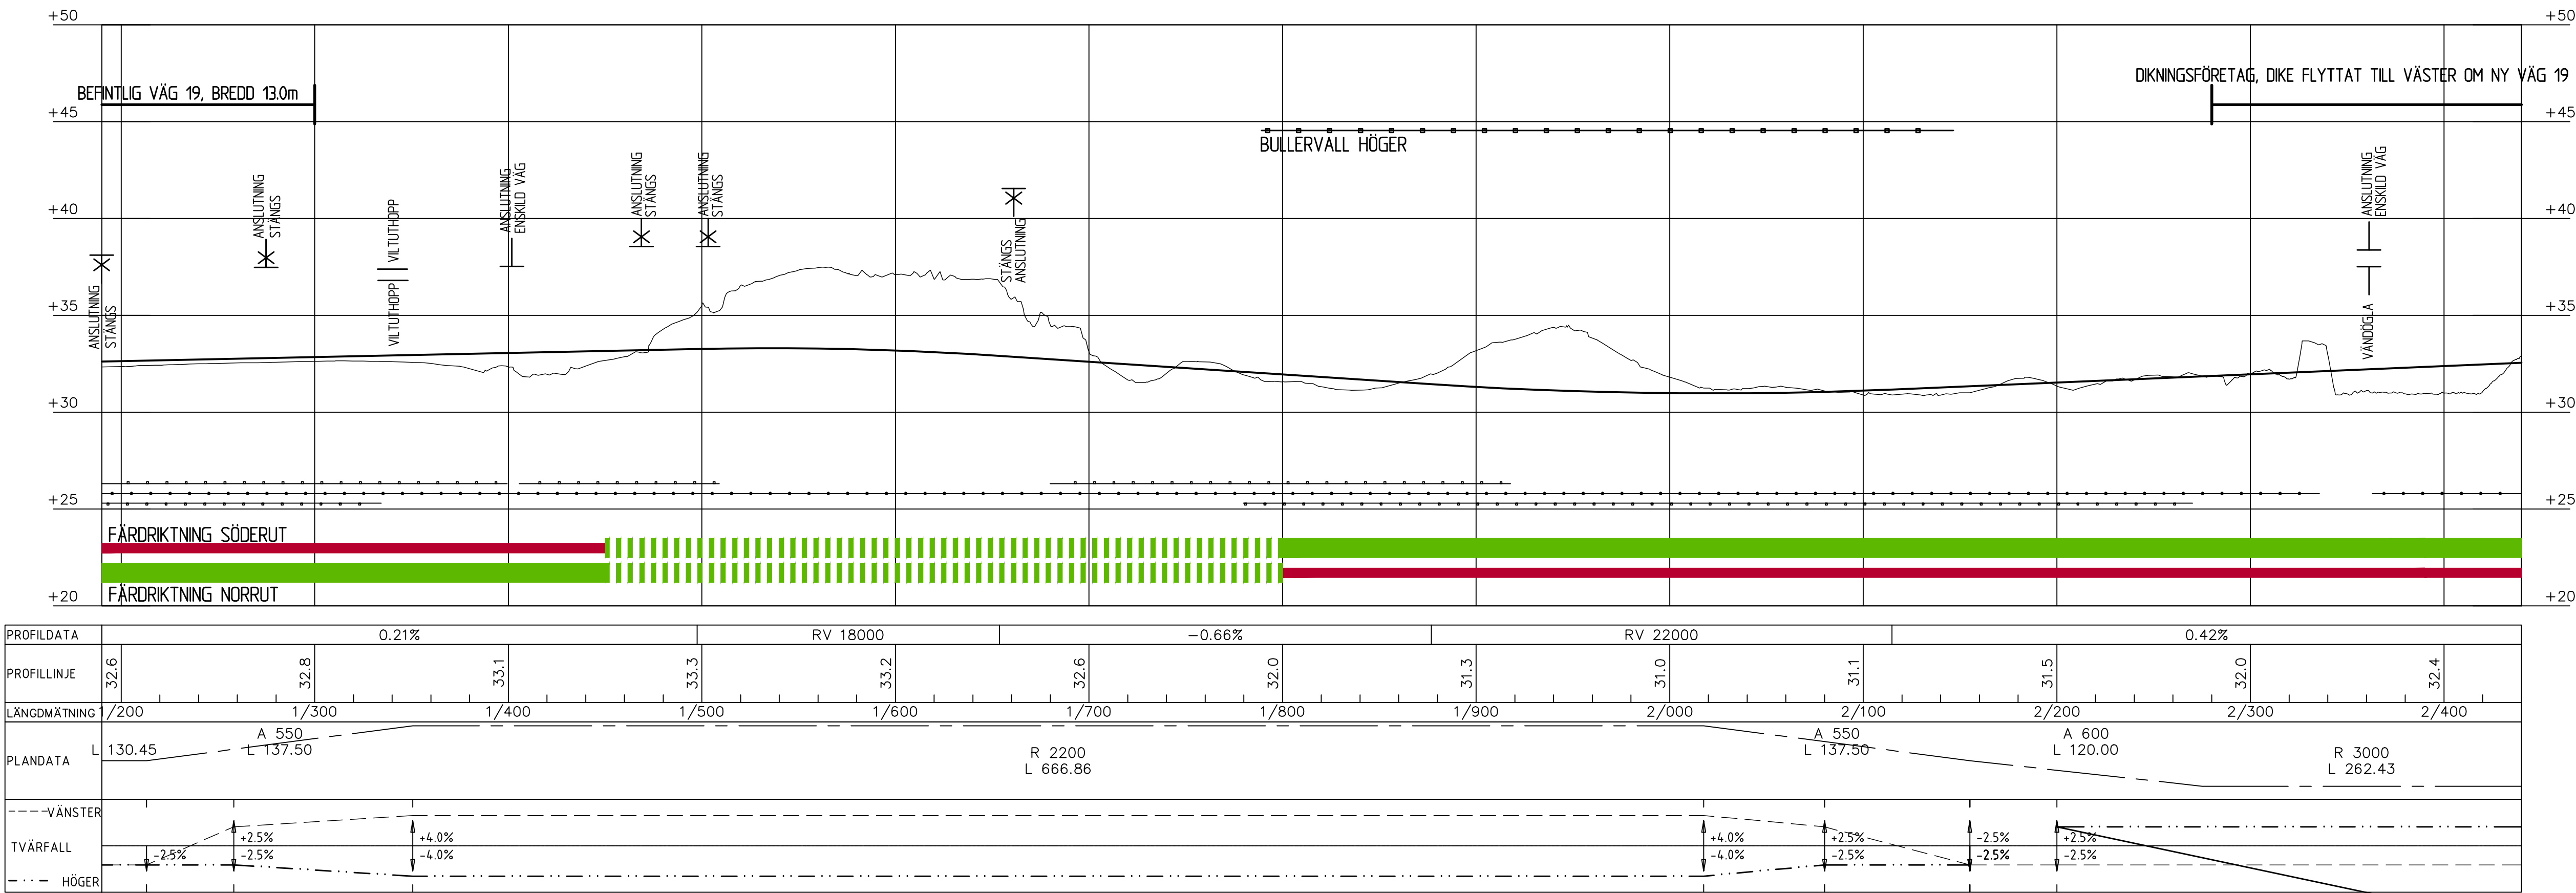

TYP AV PLAN

VÄGPLAN

GRANSKNINGSSTATUS / SYFTE

HANDLINGSTYP

GRANSKNINGSHANDLING

DATUM

2018-12-17

LEVERANS / ÄNDRINGS-PM

OBJEKT

VÄG 19

KRISTIANSTAD - BROBY

DELOMRÅDE / BANDEL

BJÄRLÖV-BROBY

ANLÄGGNINGDEL

01 - VÄG 19

OBJEKTNUMMER / KM

144215

KONSTRUKTIONNUMMER

BESTÄLLARE

TRAFIKVERKET

LEVERANTÖR

TYRÉNS

SKAPAD AV

D. NILSSON

UPPDRAGSNUMMER

263630

GODKÄND AV

P. SJÖGREN

ÄNDRING

VÄG - MARK

RITNINGSTYP

PROFIL

TEKNIKOMRÅDE / INNEHÅLL

VÄGUTFORMNING OCH TRAFIK

BESKRIVNING

KM: 0/000 - 1/190

KM: 1/190 - 2/440

SKALA

L:2000 H:200

FORMAT

A1

FÖRVALTNINGSNUMMER

RITNINGNUMMER


1 01 T 03 01

BLAD

NÄSTA BLAD

BIT

PROFIL 2/440 - 3/700

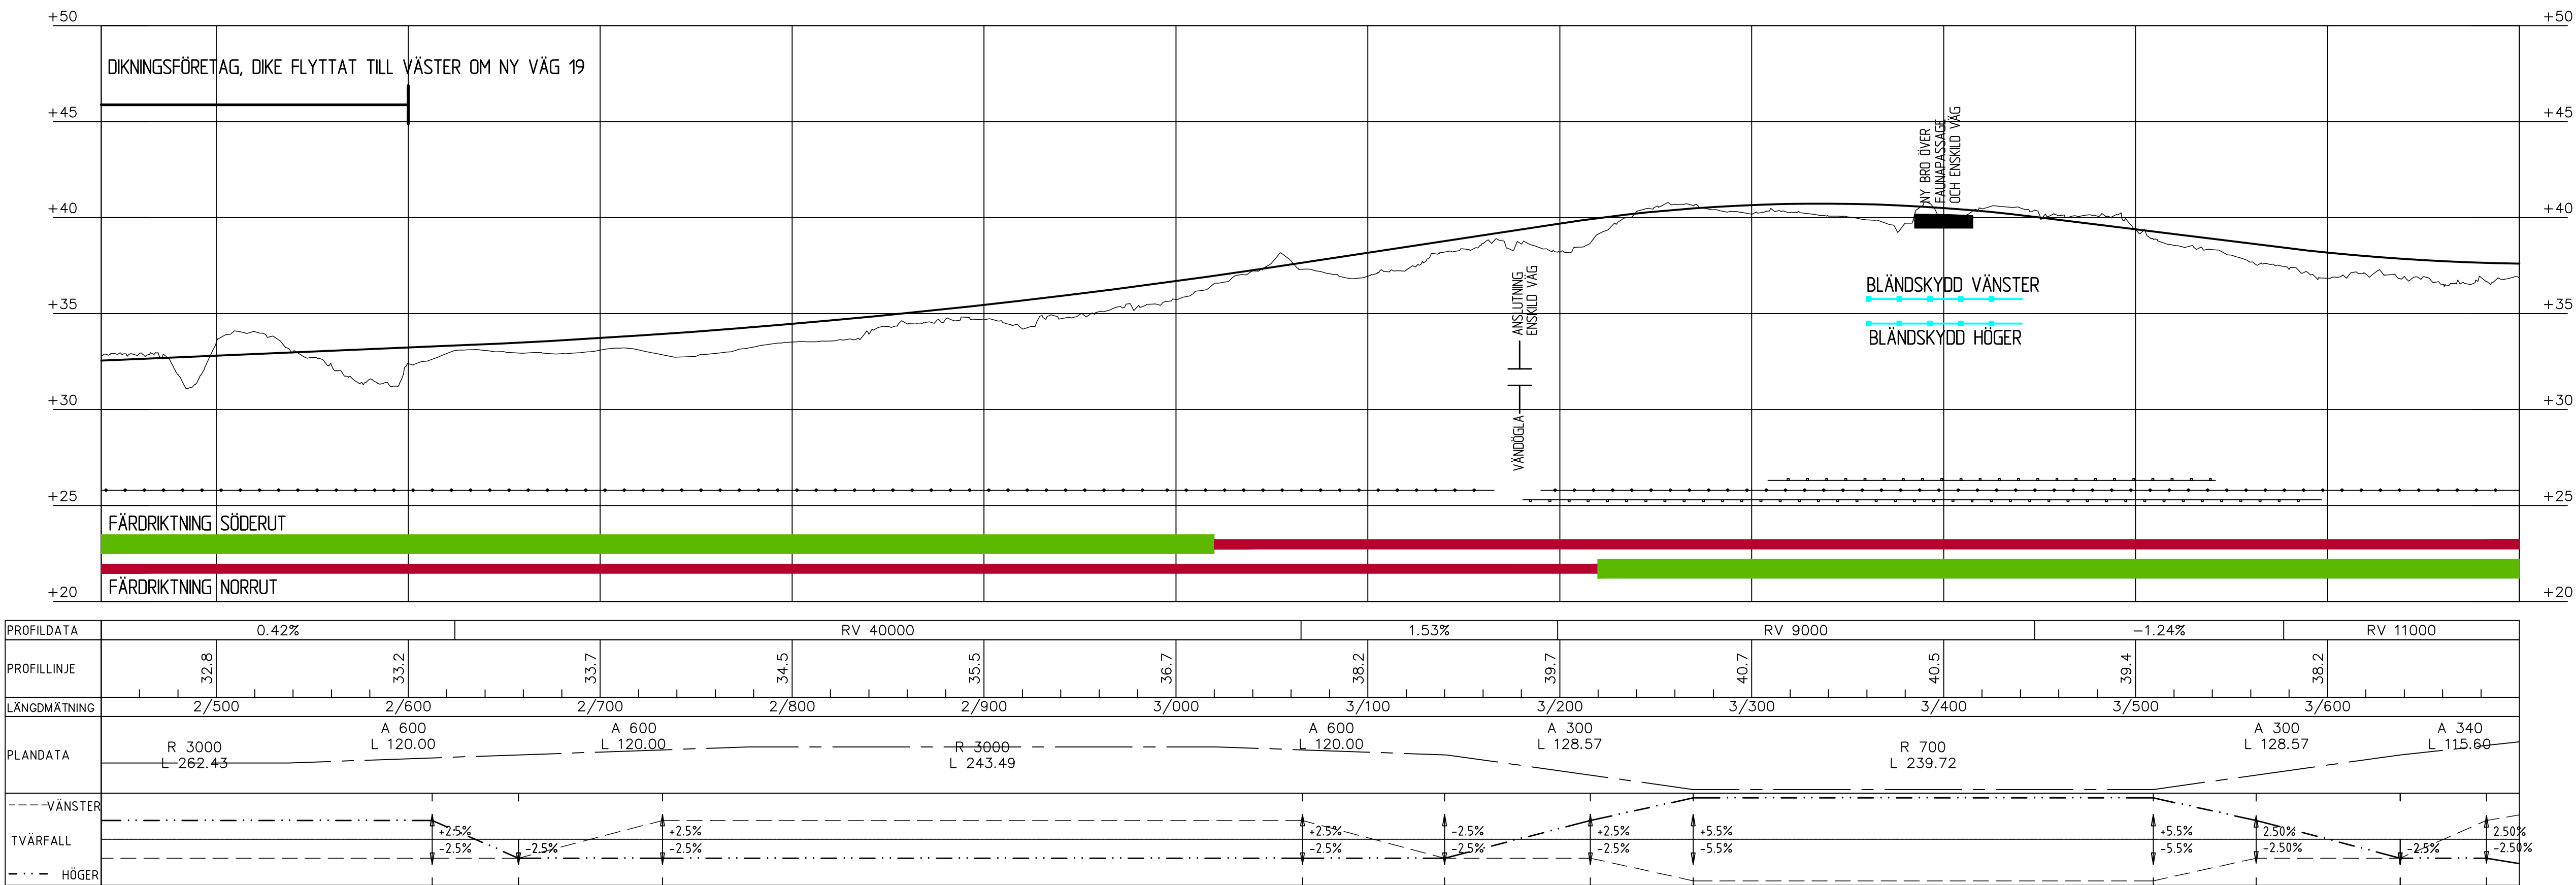


COORDINATSYSTEM  
SYSTEM I PLAN: SWEREF 99 13 30  
SYSTEM I HÖJD: RH 2000

TECKENFÖRKLARING

- BEF. MARK
- NY PROFIL
- ANSLUTNING STÄNGS, VÄNSTER/HÖGER
- NY & BEFINTLIG ANSLUTNING, VÄNSTER/HÖGER
- 1 KÖRFÄLT
- 2 KÖRFÄLT
- ÖVERGÅNGSTRÄCKA
- SKYDDSSKÄRM
- BULLERÅTGÄRD
- SIDORÄCKE VÄNSTER
- MITTRÄCKE
- SIDORÄCKE HÖGER

PROFIL 3/700 - 4/980

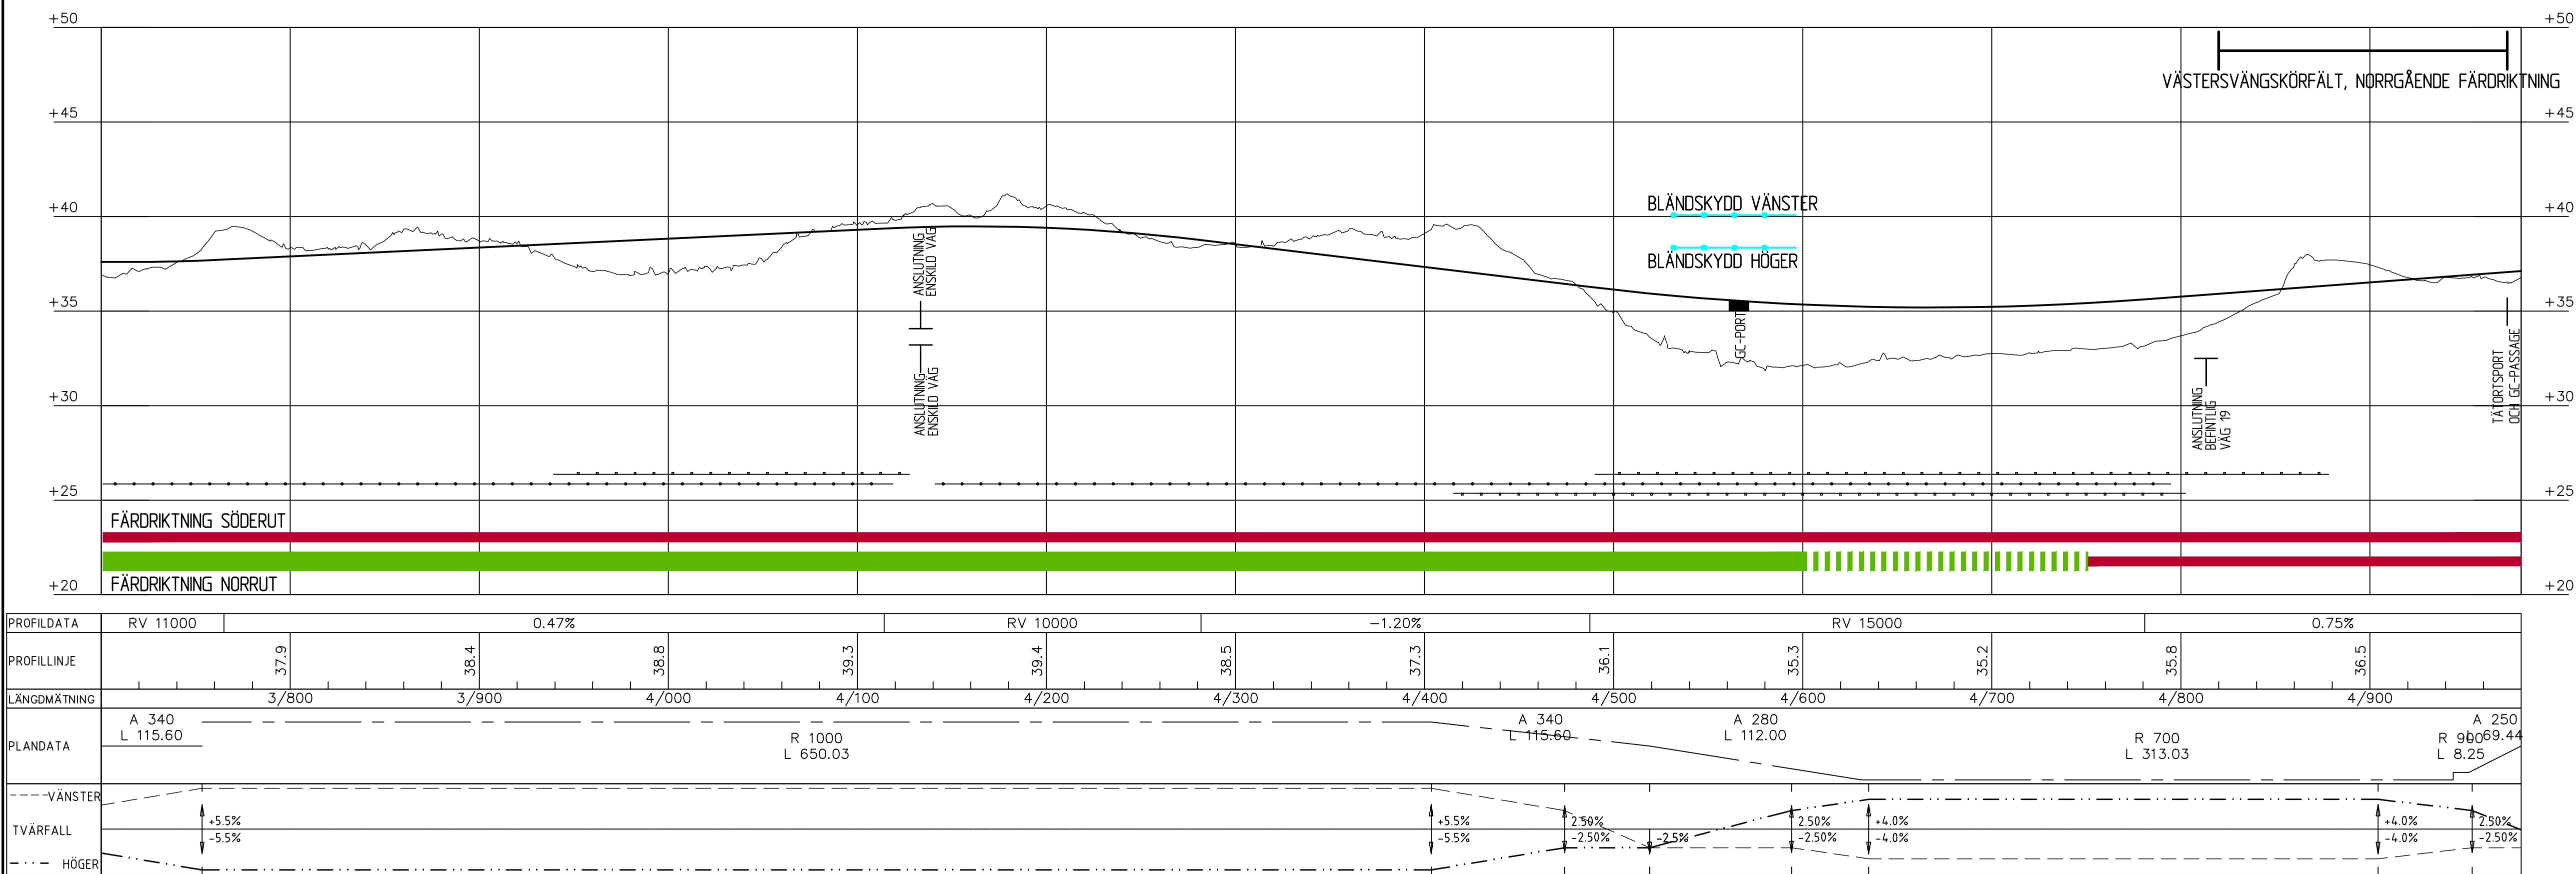

TYP AV PLAN  
**VÄGPLAN**

GRANSKNINGSSTATUS / SYFTE  
GRANSKNINGSTYP  
**GRANSKNINGSHANDLING**

DATUM  
2018-12-17

OBJEKT  
VÄG 19  
KRISTIANSTAD - BROBY

DELOMRÅDE / BANDEL  
BJÄRLÖV-BROBY

ANLÄGGSNINGDEL  
01 - VÄG 19

OBJEKTNUMMER / KM  
144215

KONSTRUKTIONNUMMER

BESTÄLLARE  
TRAFIKVERKET

LEVERANTÖR  
TYRÉNS

SKAPAD AV  
D. NILSSON

UPPDRAGSNUMMER  
263630

GODKÄND AV  
P. SJÖGREN

AVDELNING  
VÄG - MARK

RITNINGSTYP  
PROFIL

TEKNIKOMRÅDE / INNEHÅLL  
VÄGUTFORMNING OCH TRAFIK

BESKRIVNING  
KM: 2/440 - 3/700  
KM: 3/700 - 4/980

SKALA  
L:2000 H:200

FORMAT  
A1

FÖRVALTNINGSNUMMER

RITNINGNUMMER  
1 01 T 03 02

BLAD


NÄSTA BLAD

BIT






PROFIL 7/540 - 8/740

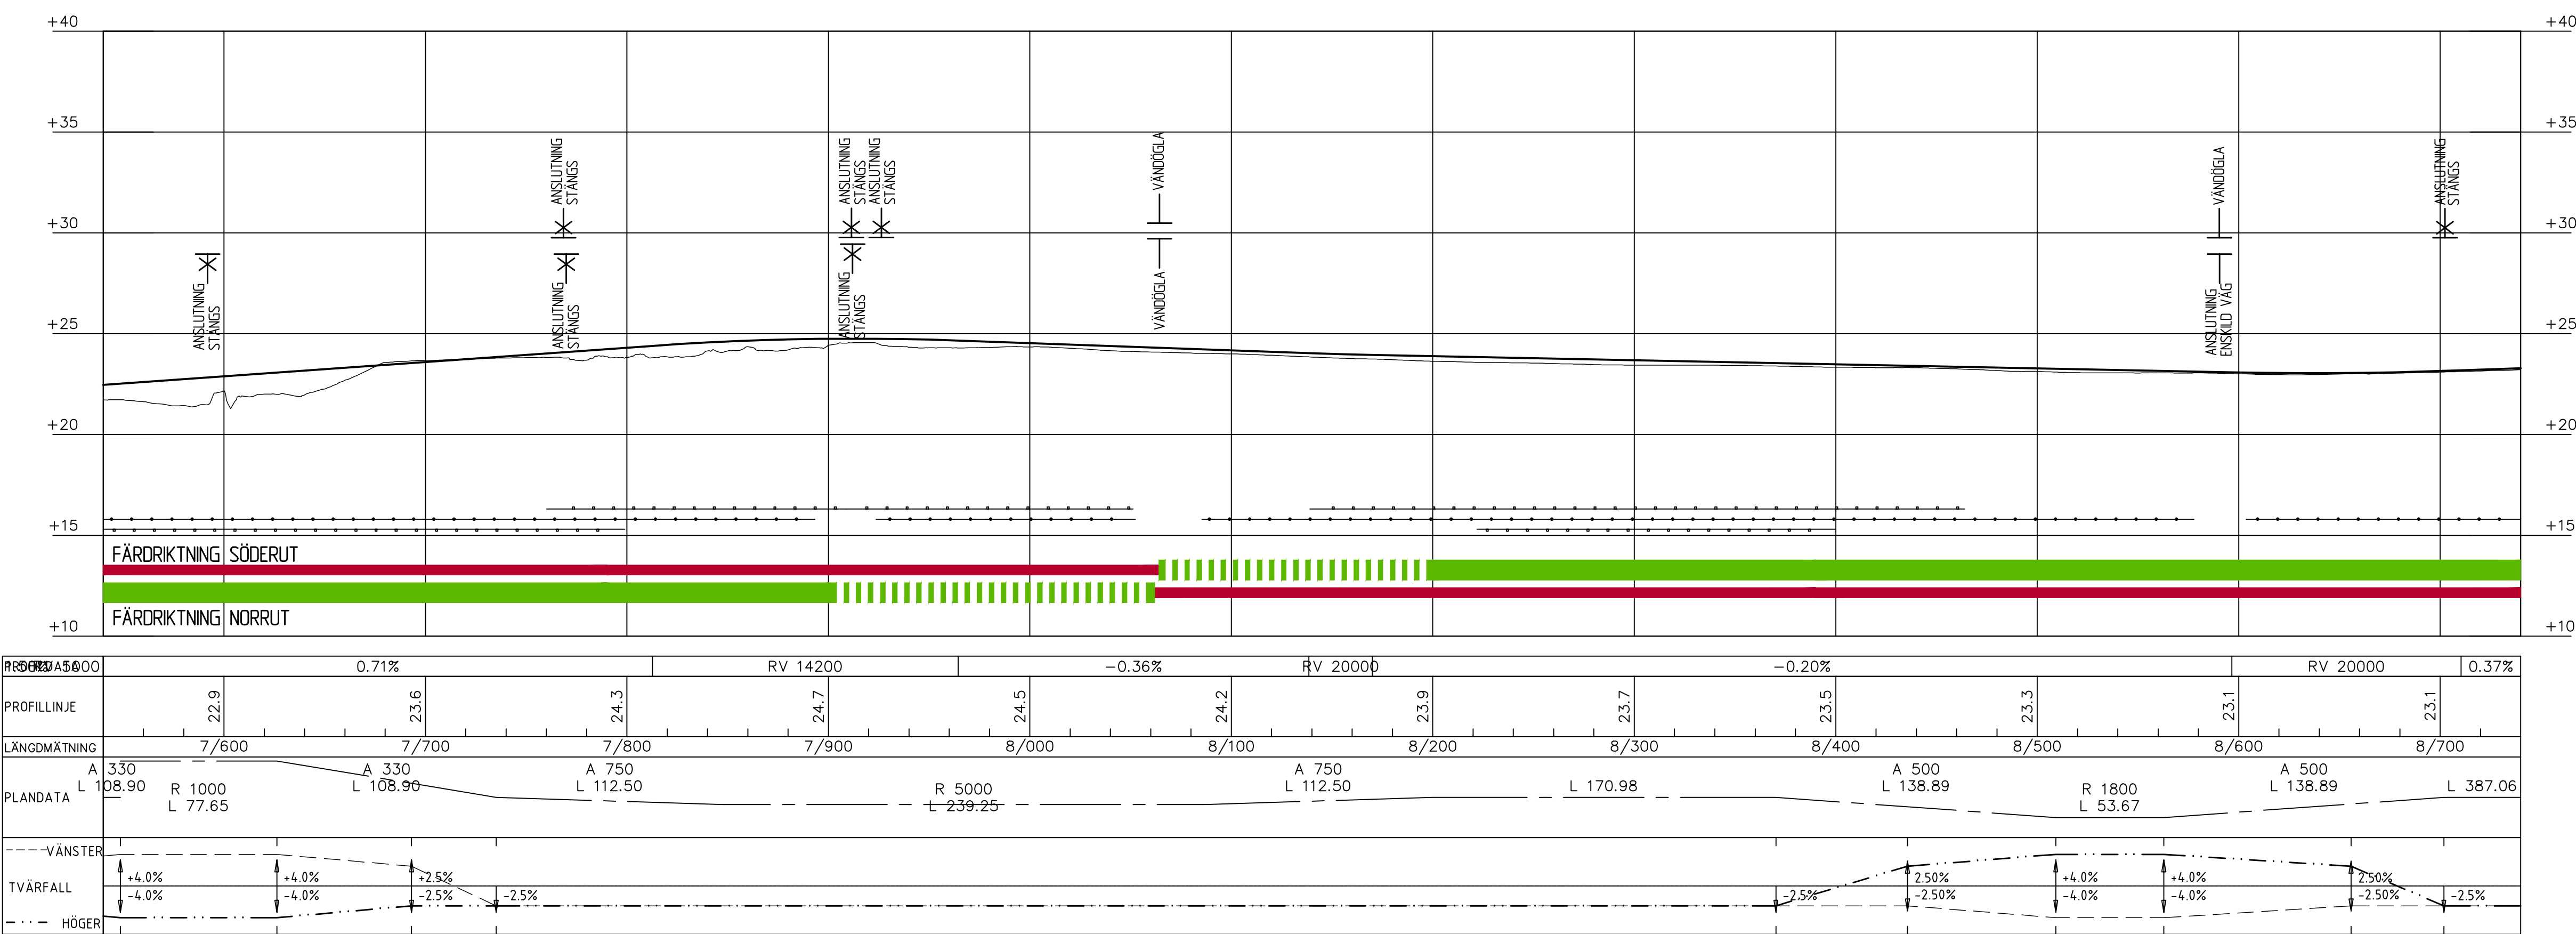

PROFIL 8/740 - 10/000

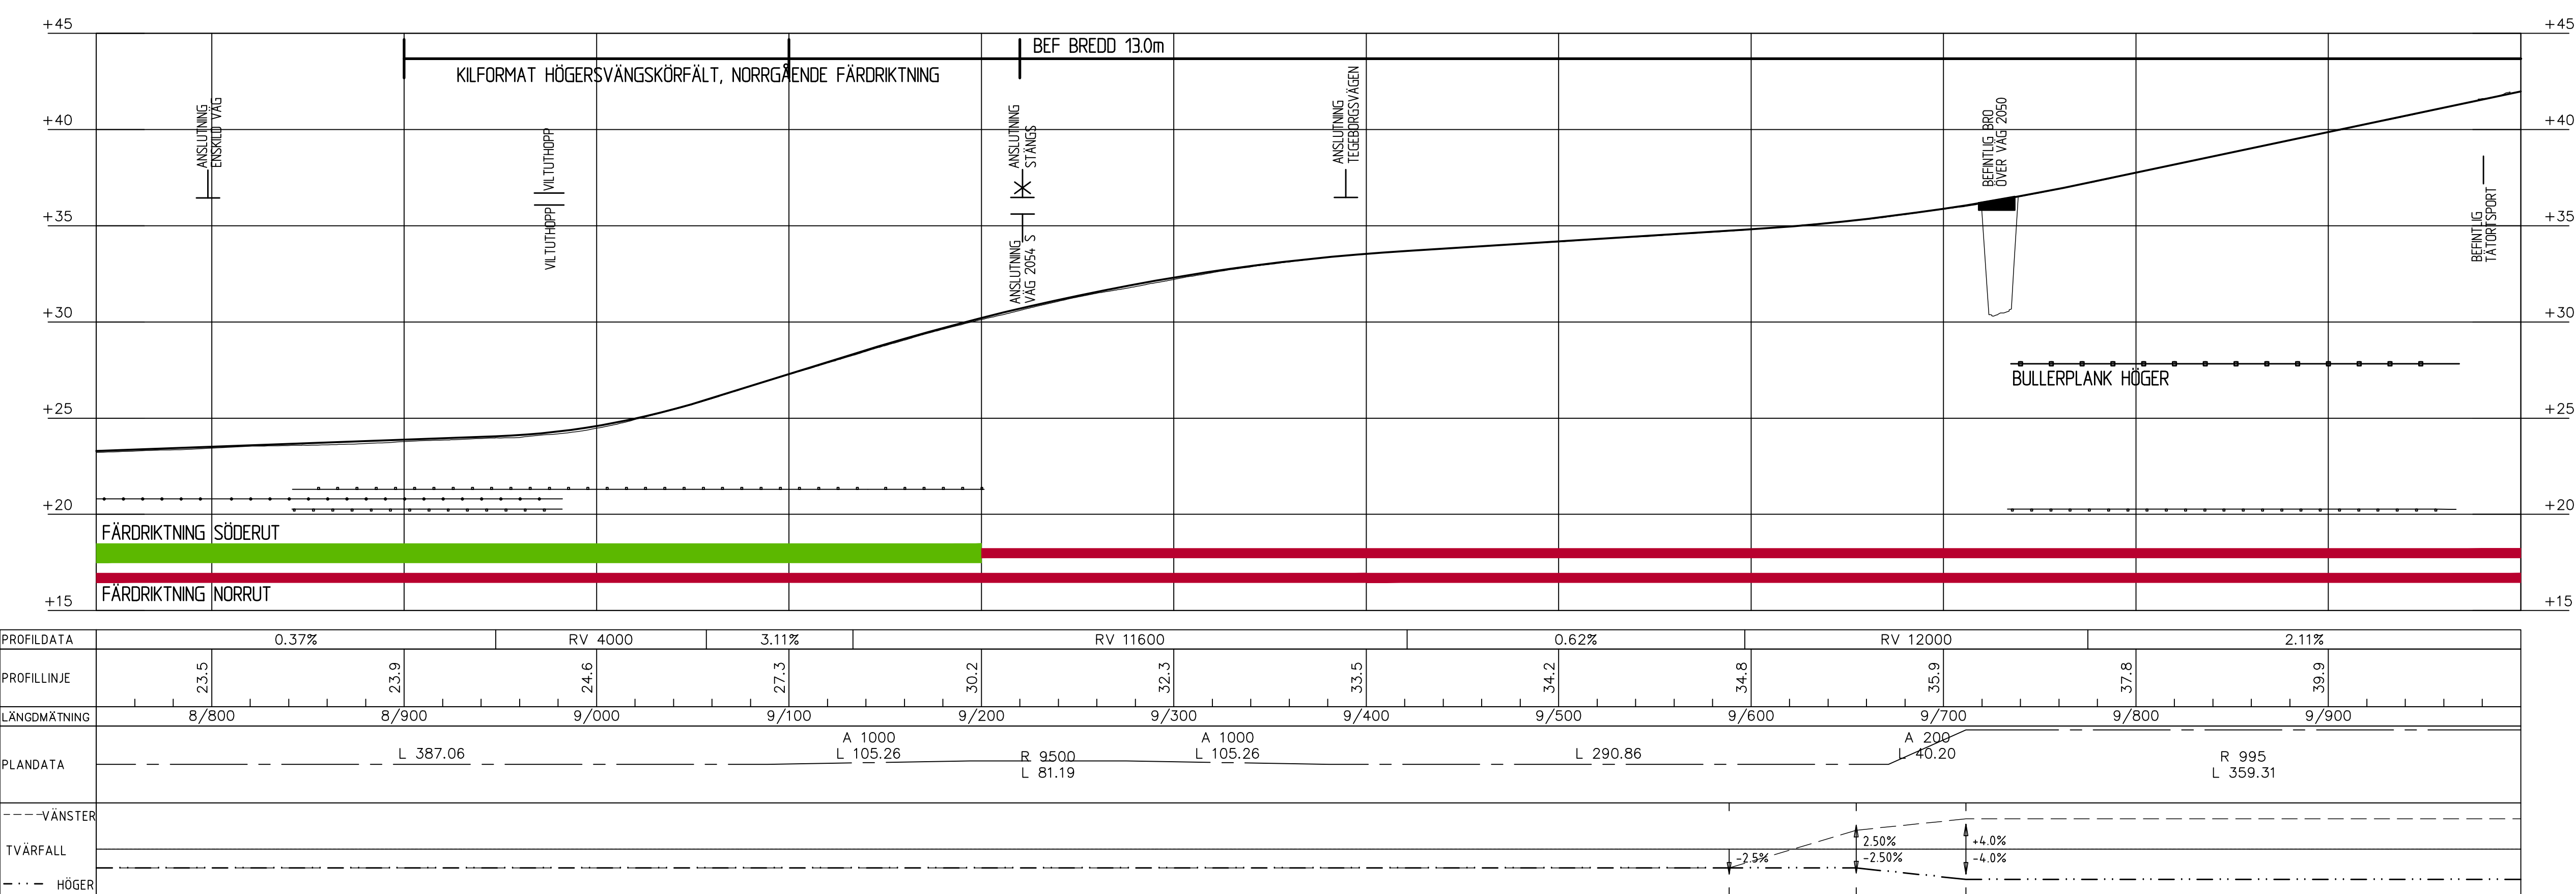

COORDINATSYSTEM  
SYSTEM I PLAN: SWEREF 99 13 30  
SYSTEM I HÖJD: RH 2000

TECKENFÖRKLARING

- BEF. MARK
- NY PROFIL
- ANSLUTNING STÄNGS, VÄNSTER/HÖGER
- NY & BEFINTLIG ANSLUTNING, VÄNSTER/HÖGER
- 1 KÖRFÄLT
- 2 KÖRFÄLT
- ÖVERGÅNGSSTRÄCKA
- SKYDDSSKÄRM
- BULLERÅTGÄRD
- SIDORÄCKE VÄNSTER
- MITTRÄCKE
- SIDORÄCKE HÖGER

TYP AV PLAN  
**VÄGPLAN**

GRANSKNINGSSTATUS / SYFTE

HANDLINGSTYP  
**GRANSKNINGSHANDLING**

DATUM  
2018-12-17

OBJEKT  
VÄG 19  
KRISTIANSTAD - BROBY

DELOMRÅDE / BANDEL  
BJÄRLÖV-BROBY

ANLÄGGNINGDEL  
01 - VÄG 19

OBJEKTNUMMER / KM  
144215

KONSTRUKTIONNUMMER

BESTÄLLARE  
**TRAFIKVERKET**

LEVERANTÖR  
**TYRÉNS**

SKAPAD AV  
D. NILSSON

GODKÄND AV  
P. SJÖGREN

UPPDRAGSNUMMER  
263630

AVDELNING  
VÄG - MARK

RITNINGSTYP  
PROFIL

TEKNIKOMRÅDE / INNEHÅLL  
VÄGUTFORMNING OCH TRAFIK

BESKRIVNING  
KM: 7/540 - 8/740  
KM: 8/740 - 10/000

SKALA  
L:2000 H:200

FORMAT  
A1

FÖRVALTNINGSNUMMER


RITNINGSGRUPP  
1 01 T 03 04

BLAD

NÄSTA BLAD


BIT

PROFIL 10/000 - 11/180

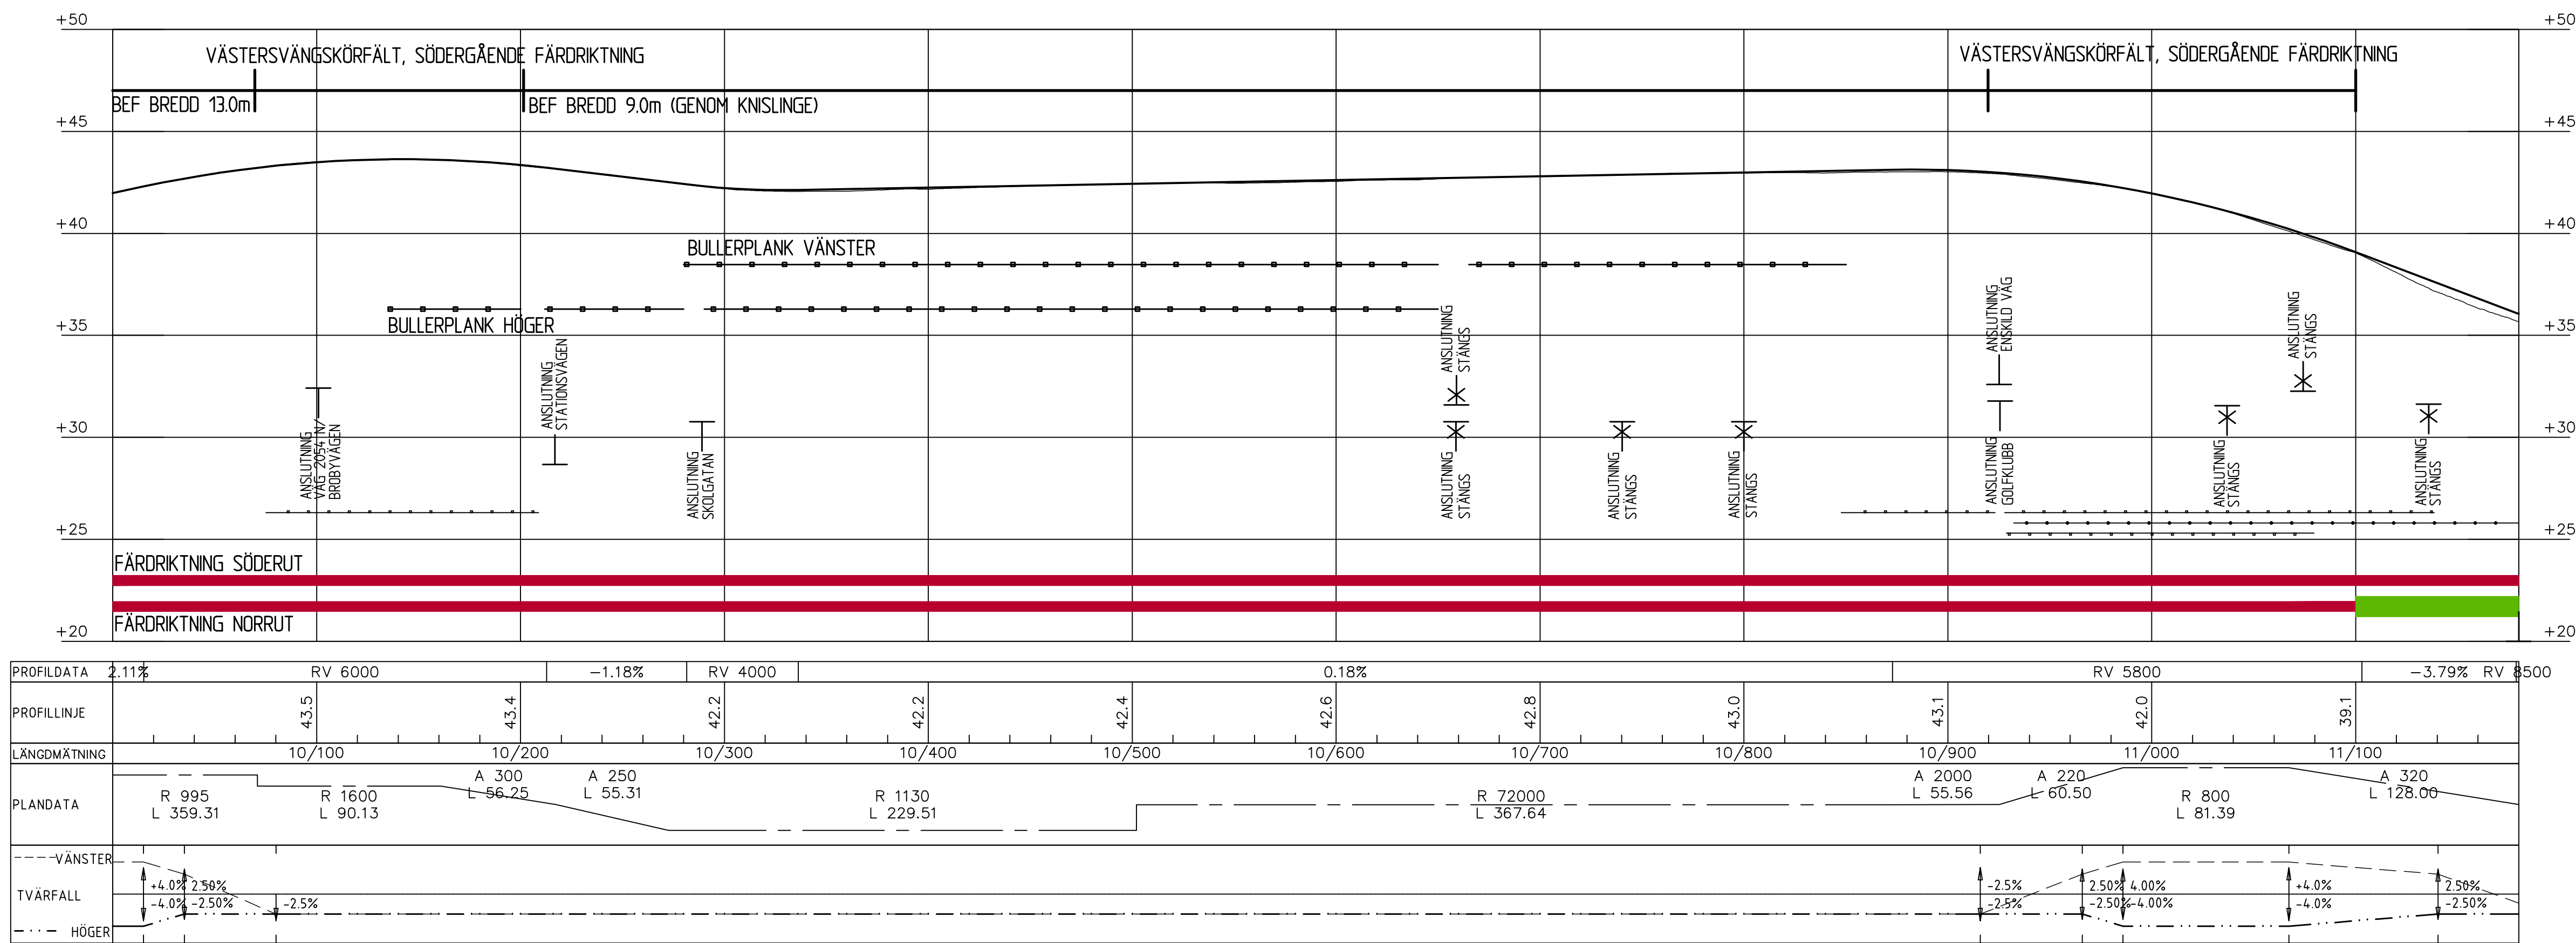

- COORDINATSYSTEM  
SYSTEM I PLAN: SWEREF 99 13 30  
SYSTEM I HÖJD: RH 2000
- TECKENFÖRKLARING
- BEF. MARK
  - NY PROFIL
  - ANSLUTNING STÄNGS, VÄNSTER/HÖGER
  - NY & BEFINTLIG ANSLUTNING, VÄNSTER/HÖGER
  - 1 KÖRFÄLT
  - 2 KÖRFÄLT
  - ÖVERGÅNGSSTRÄCKA
  - SKYDDSSKÄRM
  - BULLERÅTGÄRD
  - SIDORÄCKE VÄNSTER
  - MITTRÄCKE
  - SIDORÄCKE HÖGER

PROFIL 11/180 - 12/440

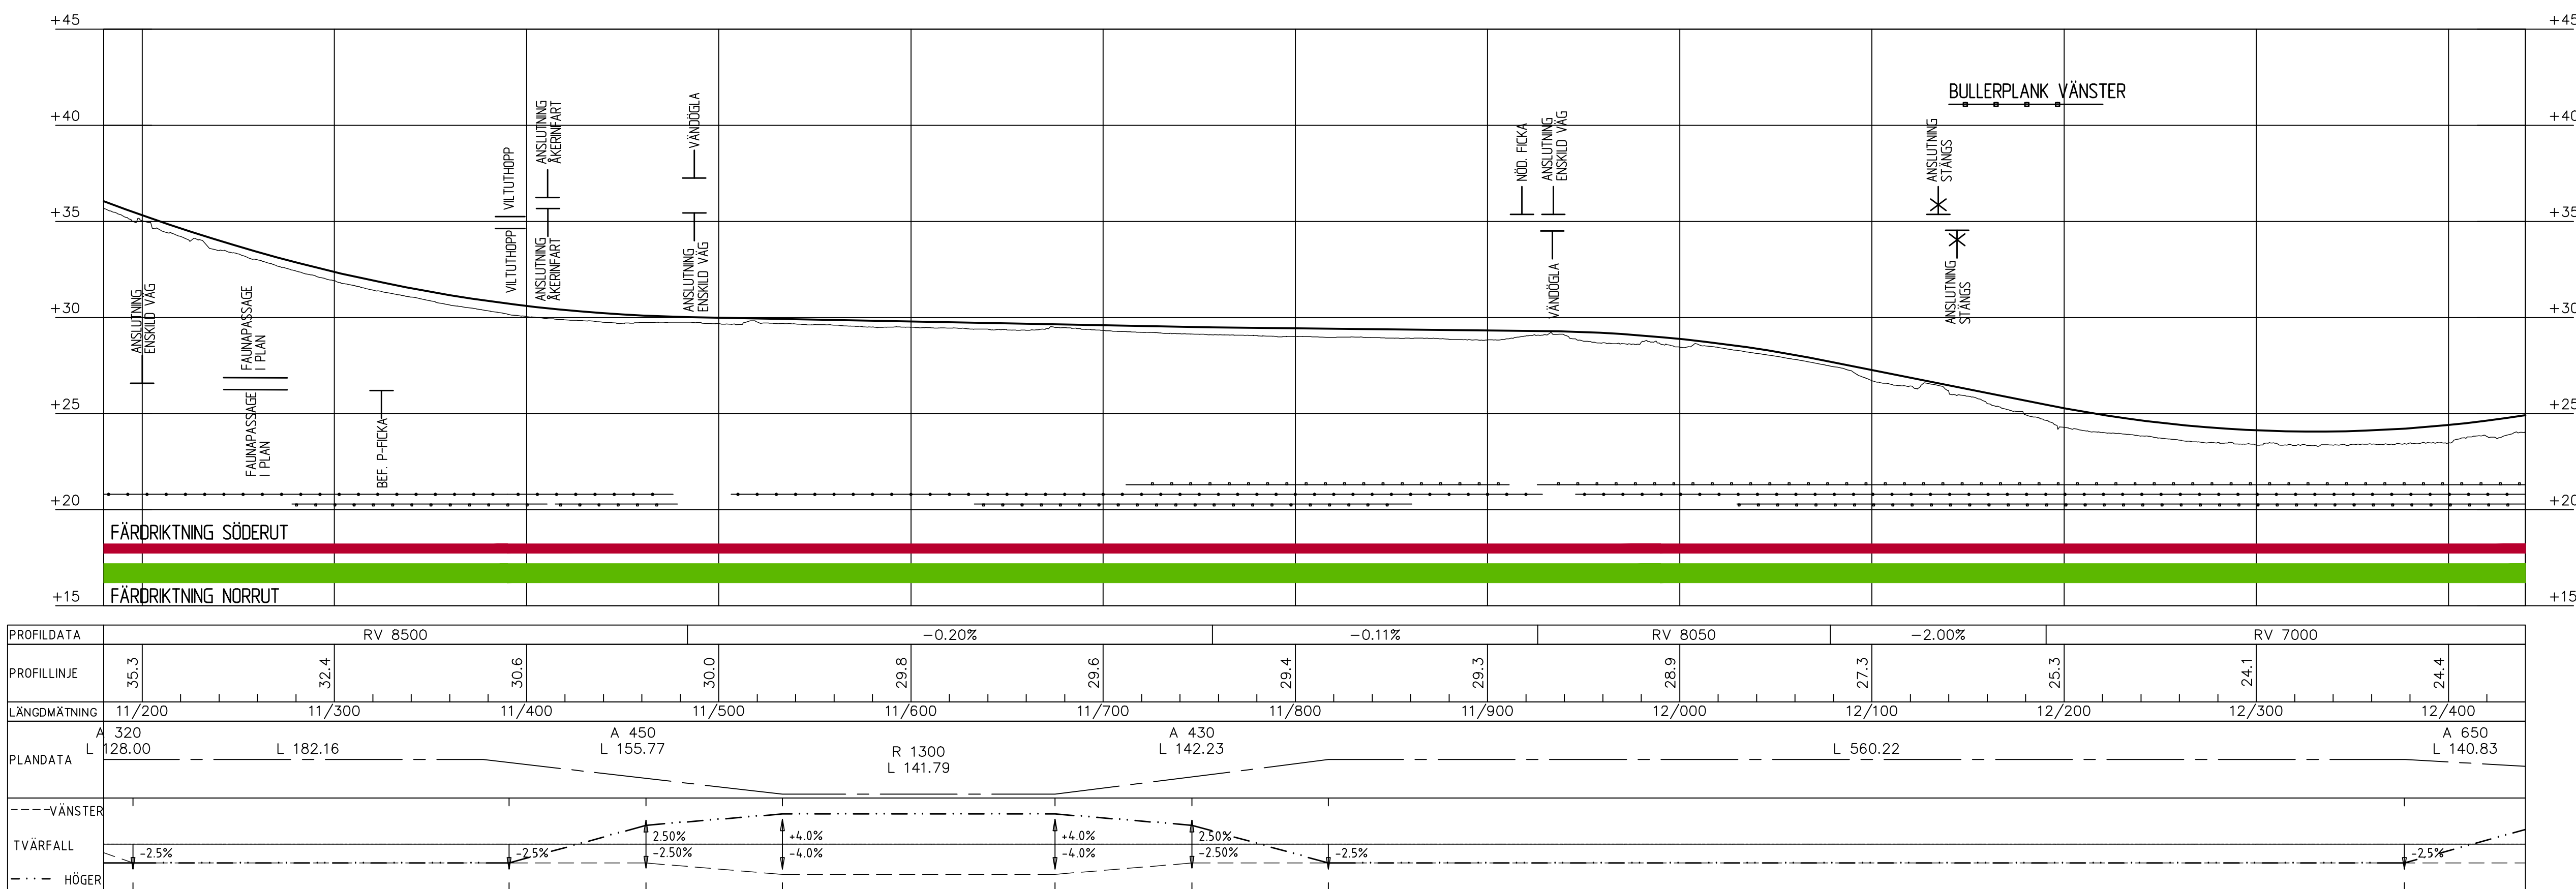

TYP AV PLAN  
**VÄGPLAN**

GRANSKNINGSSTATUS / SYFTE  
**GRANSKNINGSHANDLING**

HANDLINGSTYP  
2018-12-17

DATUM  
2018-12-17

OBJEKT  
VÄG 19  
KRISTIANSTAD - BROBY

DELOMRÅDE / BANDEL  
BJÄRLÖV-BROBY

ANLÄGGNINGDEL  
01 - VÄG 19

OBJEKTNUMMER / KM  
144215

KONSTRUKTIONNUMMER

BESTÄLLARE  
**TRAFIKVERKET**

LEVERANTÖR  
**TYRÉNS**

SKAPAD AV  
D. NILSSON

UPPDRAGSNUMMER  
263630

GODKÄND AV  
P. SJÖGREN

AVDELNING  
VÄG - MARK

RITNINGSTYP  
PROFIL

TEKNIKOMRÅDE / INNEHÅLL  
VÄGUTFORMNING OCH TRAFIK

BESKRIVNING  
KM: 10/000 - 11/180  
KM: 11/180 - 12/440

SKALA  
L:2000 H:200

FORMAT  
A1

FÖRVALTNINGSNUMMER


RITNINGNUMMER  
1 01 T 03 05

BLAD  
NÄSTA BLAD  
BIT





PROFIL 14/900 - 16/062

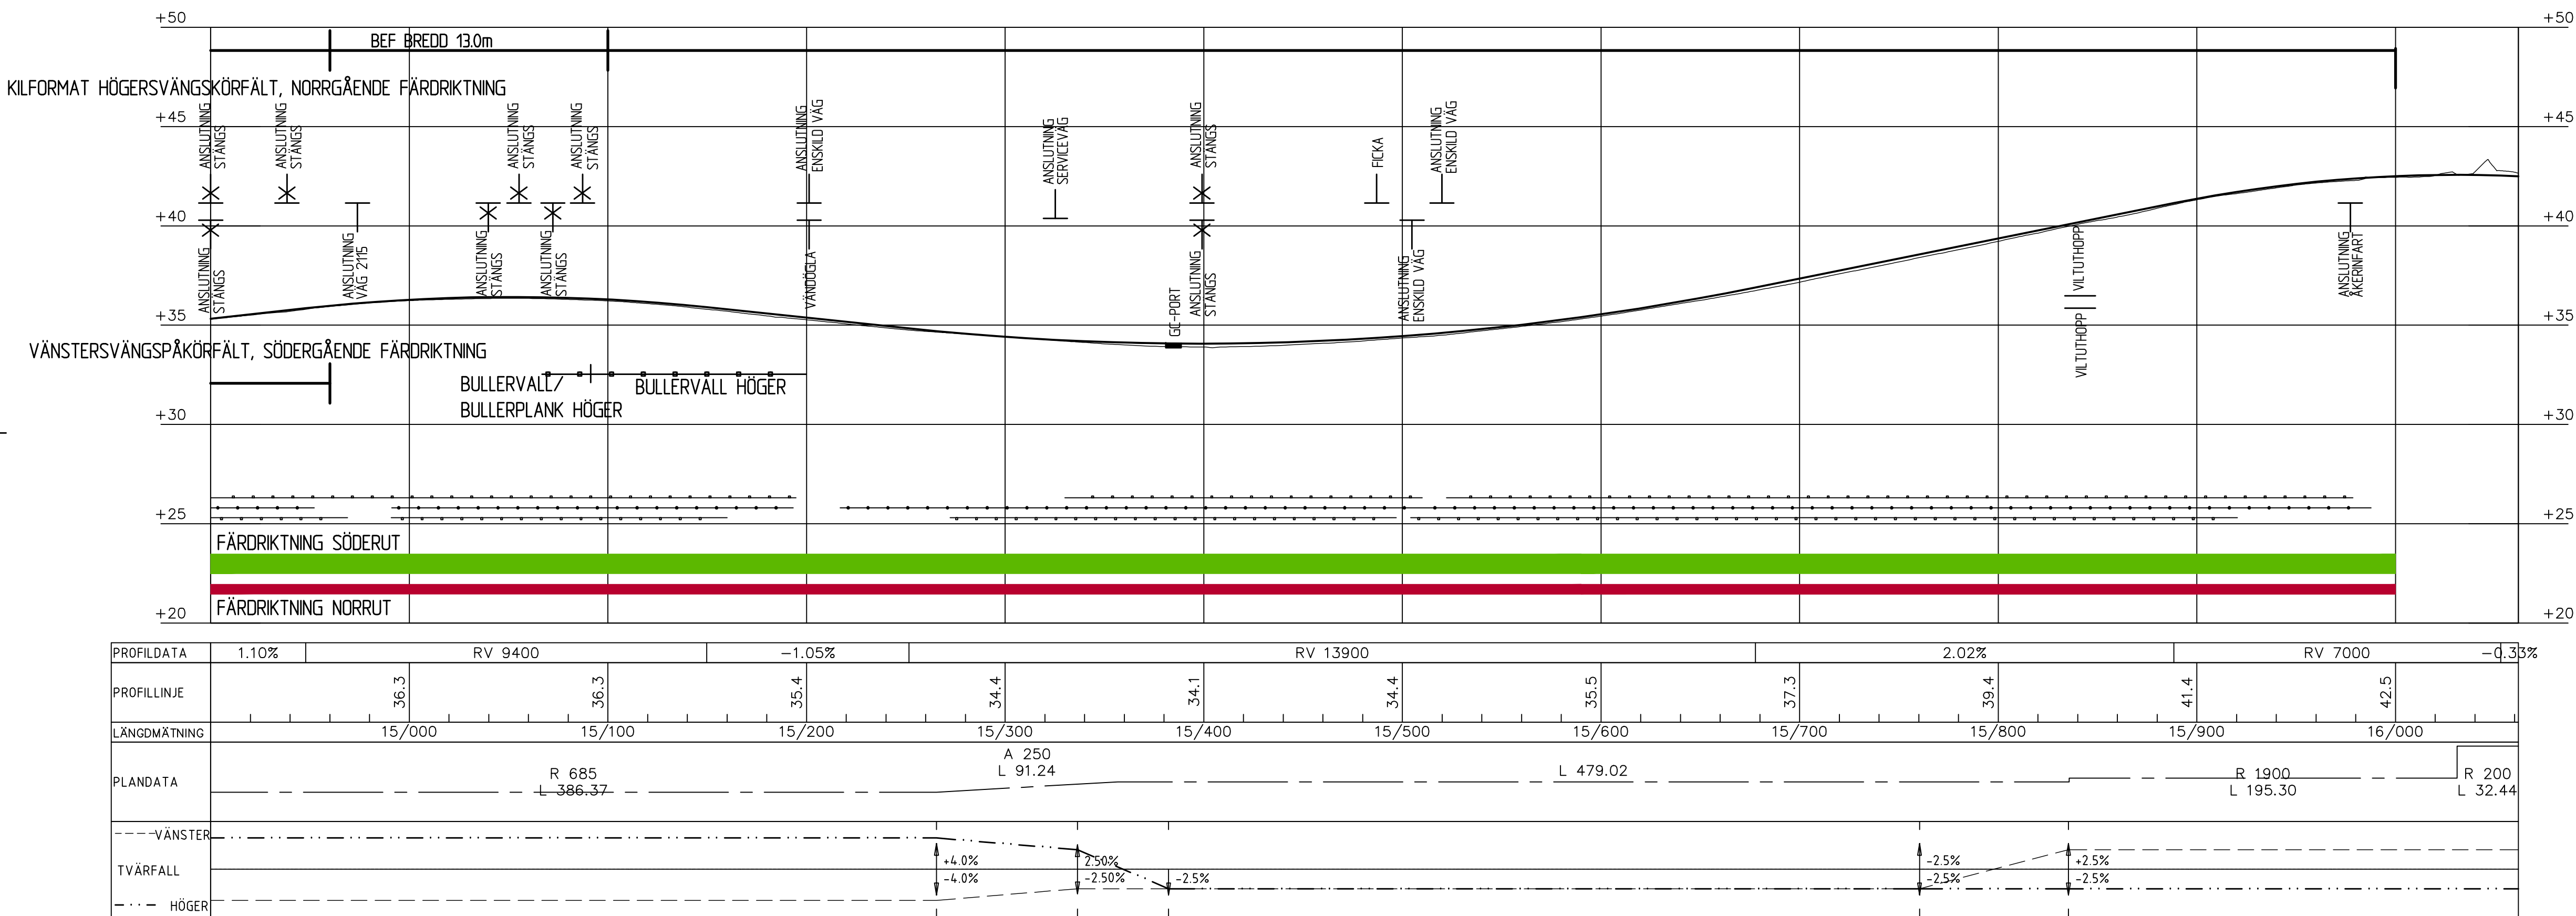

KOORDINATSYSTEM

SYSTEM I PLAN: SWREF 99 13 30

SYSTEM I HÖJD: RH 2000

TECKENFÖRKLARING

BEF. MARK

NY PROFIL

ANSLUTNING STÄNGS, VÄNSTER/HÖGER

NY & BEFINTLIG ANSLUTNING, VÄNSTER/HÖGER

1 KÖRFÄLT

2 KÖRFÄLT

ÖVERGÅNGSTRÄCKA

SKYDDSSKÄRM

BULLERÅTGÄRD

SIDORÄCKE VÄNSTER

MITTRÄCKE

SIDORÄCKE HÖGER

TYP AV PLAN

VÄGPLAN

GRANSKNINGSSTATUS / SYFTE

HANDLINGSTYP

GRANSKNINGSHANDLING

DATUM

2018-12-17

LEVERANS / ÄNDRINGS-PM

OBJEKT

VÄG 19

KRISTIANSTAD - BROBY

DELOMRÅDE / BANDEL

BJÄRLÖV-BROBY

ANLÄGGNINGSDEL

01 - VÄG 19

OBJEKTNUMMER / KM

144215

KONSTRUKTIONNUMMER

BESTÄLLARE

TRAFIKVERKET

LEVERANTÖR

TYRÉNS

SKAPAD AV

D. NILSSON

UPPDRAGSNUMMER

263630

GODKÄND AV

P. SJÖGREN

AVDELNING

VÄG - MARK

RITNINGSTYP

PROFIL

TEKNIKOMRÅDE / INNEHÅLL

VÄGUTFORMNING OCH TRAFIK

BESKRIVNING

KM: 14/900 - 16/062

SKALA

L:2000 H:200

FORMAT

A1

FÖRVALTNINGSNUMMER

RITNINGNUMMER


1 01 T 03 07

BLAD

NÄSTA BLAD

BET

PROFIL VÄG 2048.01

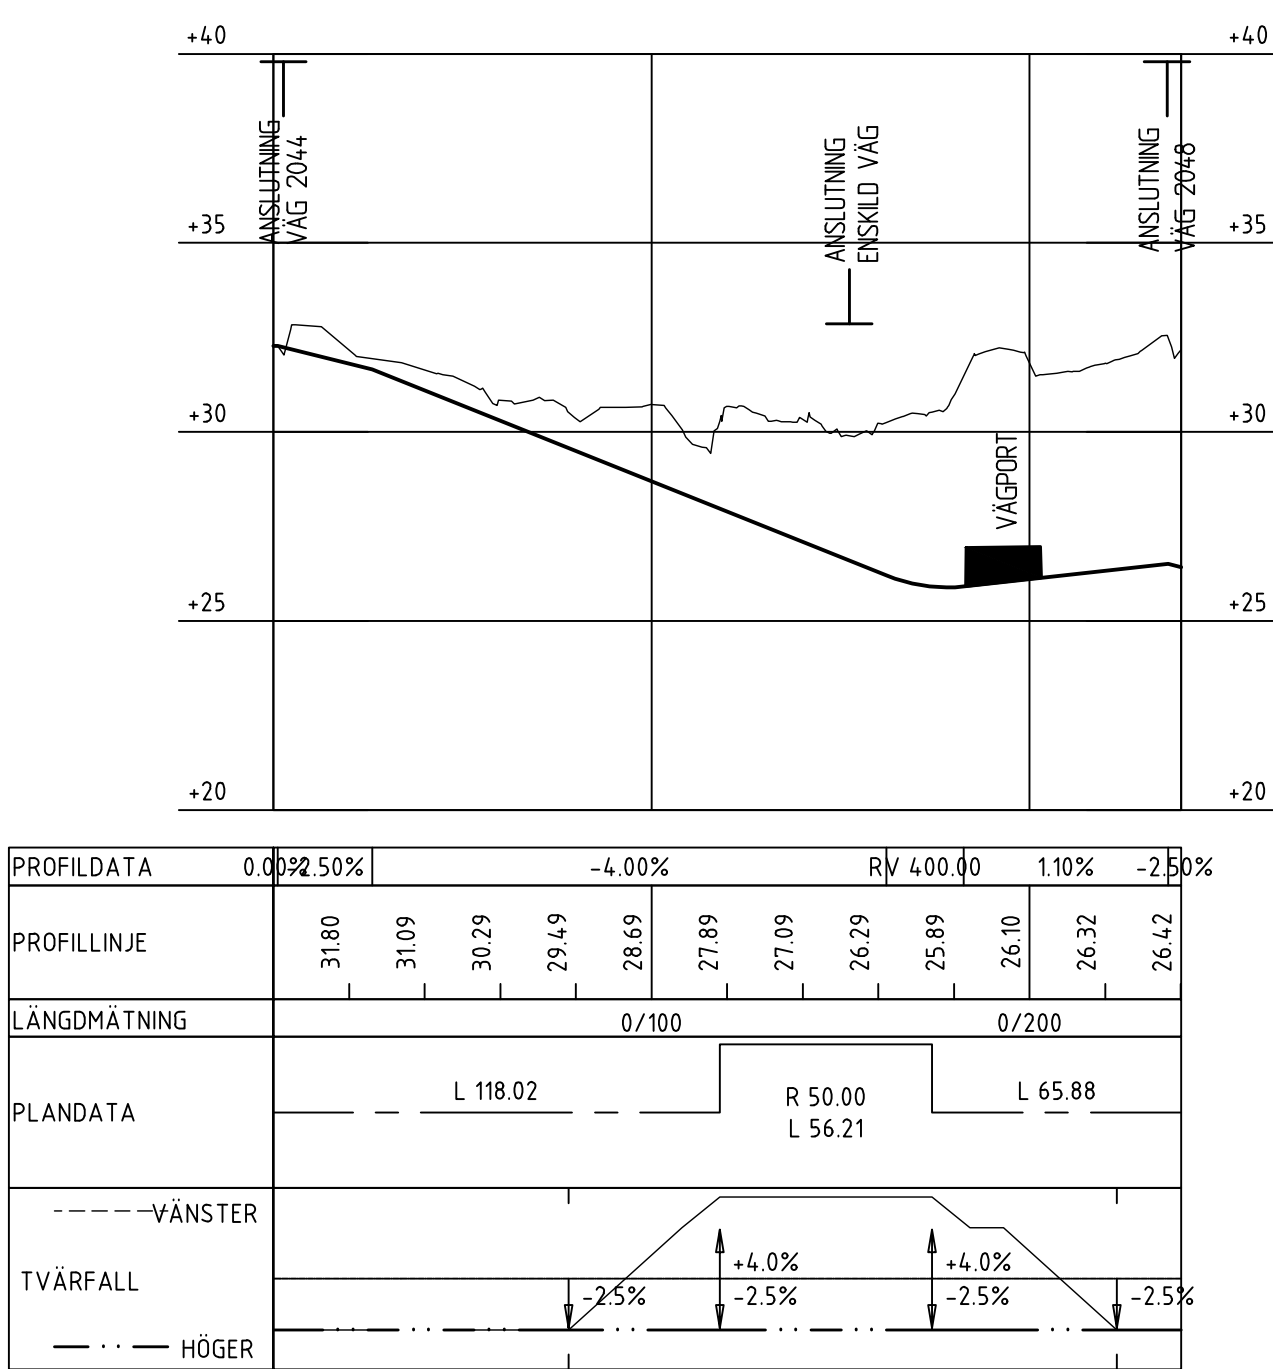

PROFIL VÄG 2048

