



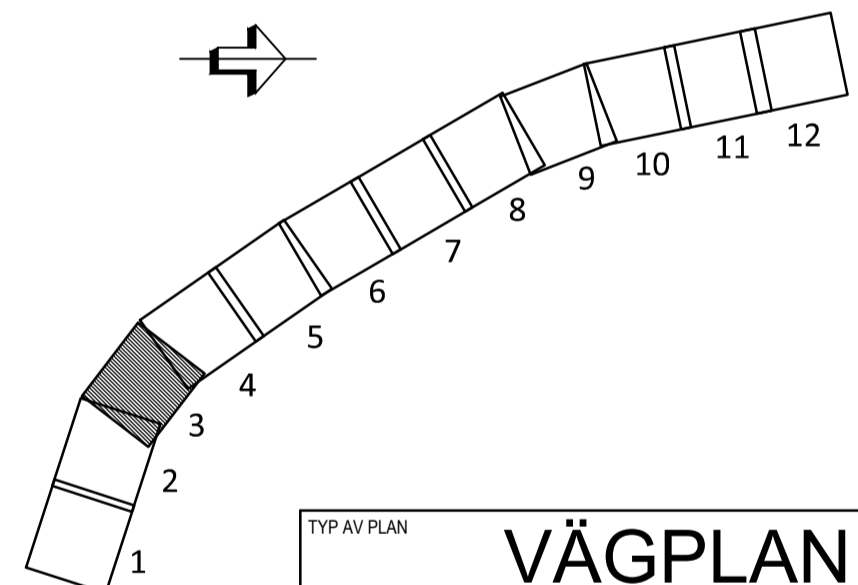


- ### FÖRKLARINGAR
- - - - - GRÄNS FÖR NYTT VÄGOMRÅDE
 - - - - - GRÄNS FÖR BEFINTLIGT VÄGOMRÅDE
 - - - - - AVGRÄNSNING MELLAN OLKA TYPER AV MARKANSPRÅK
 - NYTT VÄGOMRÅDE MED INSKRÄNKT VÄGRÄTT
 - NYTT VÄGOMRÅDE MED INSKRÄNKT DRIFT. UNDERHÅLLS EJ
 - OMRÅDE TILFÄLLIG NYTTJÄNDERÄTT
 - - - - - GRÄNS FÖR DETALJPLAN
 - X VÄGANSLUTNING TILL BEFINTLIG ALLMÄN VÄG SOM STÄNGS GEMOM SÄRSKILT BESLUT
 - OMBYGGD VÄG TILL 2+1 VÄG MED MITTRÄCKE
 - OMBYGGD VÄG TILL 2+2 VÄG MED MITTRÄCKE
 - NY ALLMÄN PARALLELVÄG
 - NY GÅNG- OCH CYKELVÄG
 - BHPL BUSSHÄLLPLATS
 - - - - - FÖRESLAGNA NYA ENSKILDA VÄGAR, FASTÄLLS EJ
 - - - - - SLUTLIG VÄGSTRÄCKNING BESTÄMS I SAMRÅD MED MARKÄGARE
 - - - - - NY NATURSTIG FÖR DET RÖRLIGA FRILUFTSLIVET. UNDERHÅLLS EJ
 - ← → KÖRFÄLTINDELNING 2+1 RESP 2+2
 - VX VÄXLINGSPUNKT
 - - - - - NYTT BULLERSKYDDSPUNKT
 - - - - - NYTT VILTSTÄNGSEL
 - - - - - VILTUTHOPP
 - VÄGDEL SOM FÖRESLÅS RIVAS
 - - - - - VÄGRÄCKE
 - - - - - NY TRUMMA, BEFINTLIG TRUMMA
 - - - - - BEFINTLIG VATTENLEDNING, OSÄKERT LÄGE
 - - - - - BEFINTLIG SPILLVATTENLEDNING, OSÄKERT LÄGE
 - - - - - BEFINTLIG OPTO/TELE I MARK, OSÄKERT LÄGE
 - - - - - BEFINTLIG EL I MARK, OSÄKERT LÄGE
 - - - - - LUFTLEDNING, HÖGSPÄNNING
 - - - - - LUFTLEDNING, EL
 - - - - - LUFTLEDNING, TELE

KOORDINATSYSTEM
 SYSTEM I PLAN: SWEREF 99 2145
 SYSTEM I HÖJD: RH 2000


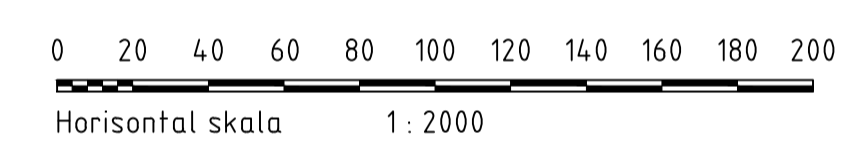


TYP AV PLAN		VÄGPLAN
GRANSKNINGSSTATUS / SYFTE		
HANDLINGSTYP		
FASTSTÄLLELSEHANDLING		
DATUM	2016-10-04	LEVERANS / ÄNDRINGS-PM
OBJEKT	OMBYGGNAD AV VÄG 97	
DELOMRÅDE / BANDEL		
S SUNDERBYN - SÄVAST		
ANLÄGGNINGSDIAGRAM		
GEMENSAMT		
OBJEKTNUMMER / KM	881084	KONSTRUKTIONSNUMMER
BESTÄLLARE	LEVERANTÖR	
SKAPAD AV	PATRIK WAARA	UPPRAGSNUMMER
GODKÄND AV	MAGNUS HELLBERG	2474258
RITNINGSTYP	ILLUSTRATIONSKARTA	
TEKNIKOMRÅDE / ANNEHÅLL		
VÄGUTFORMNING OCH TRAFIK		
BESKRIVNING		
VÄG 97, KM 2/200-3/300		
SKALA	1:2000	FORMAT
RITNINGSNUMMER	1 00 T 02 03	A1
		FÖRVALTNINGSNUMMER
BLAD	NÄSTA BLAD	BET

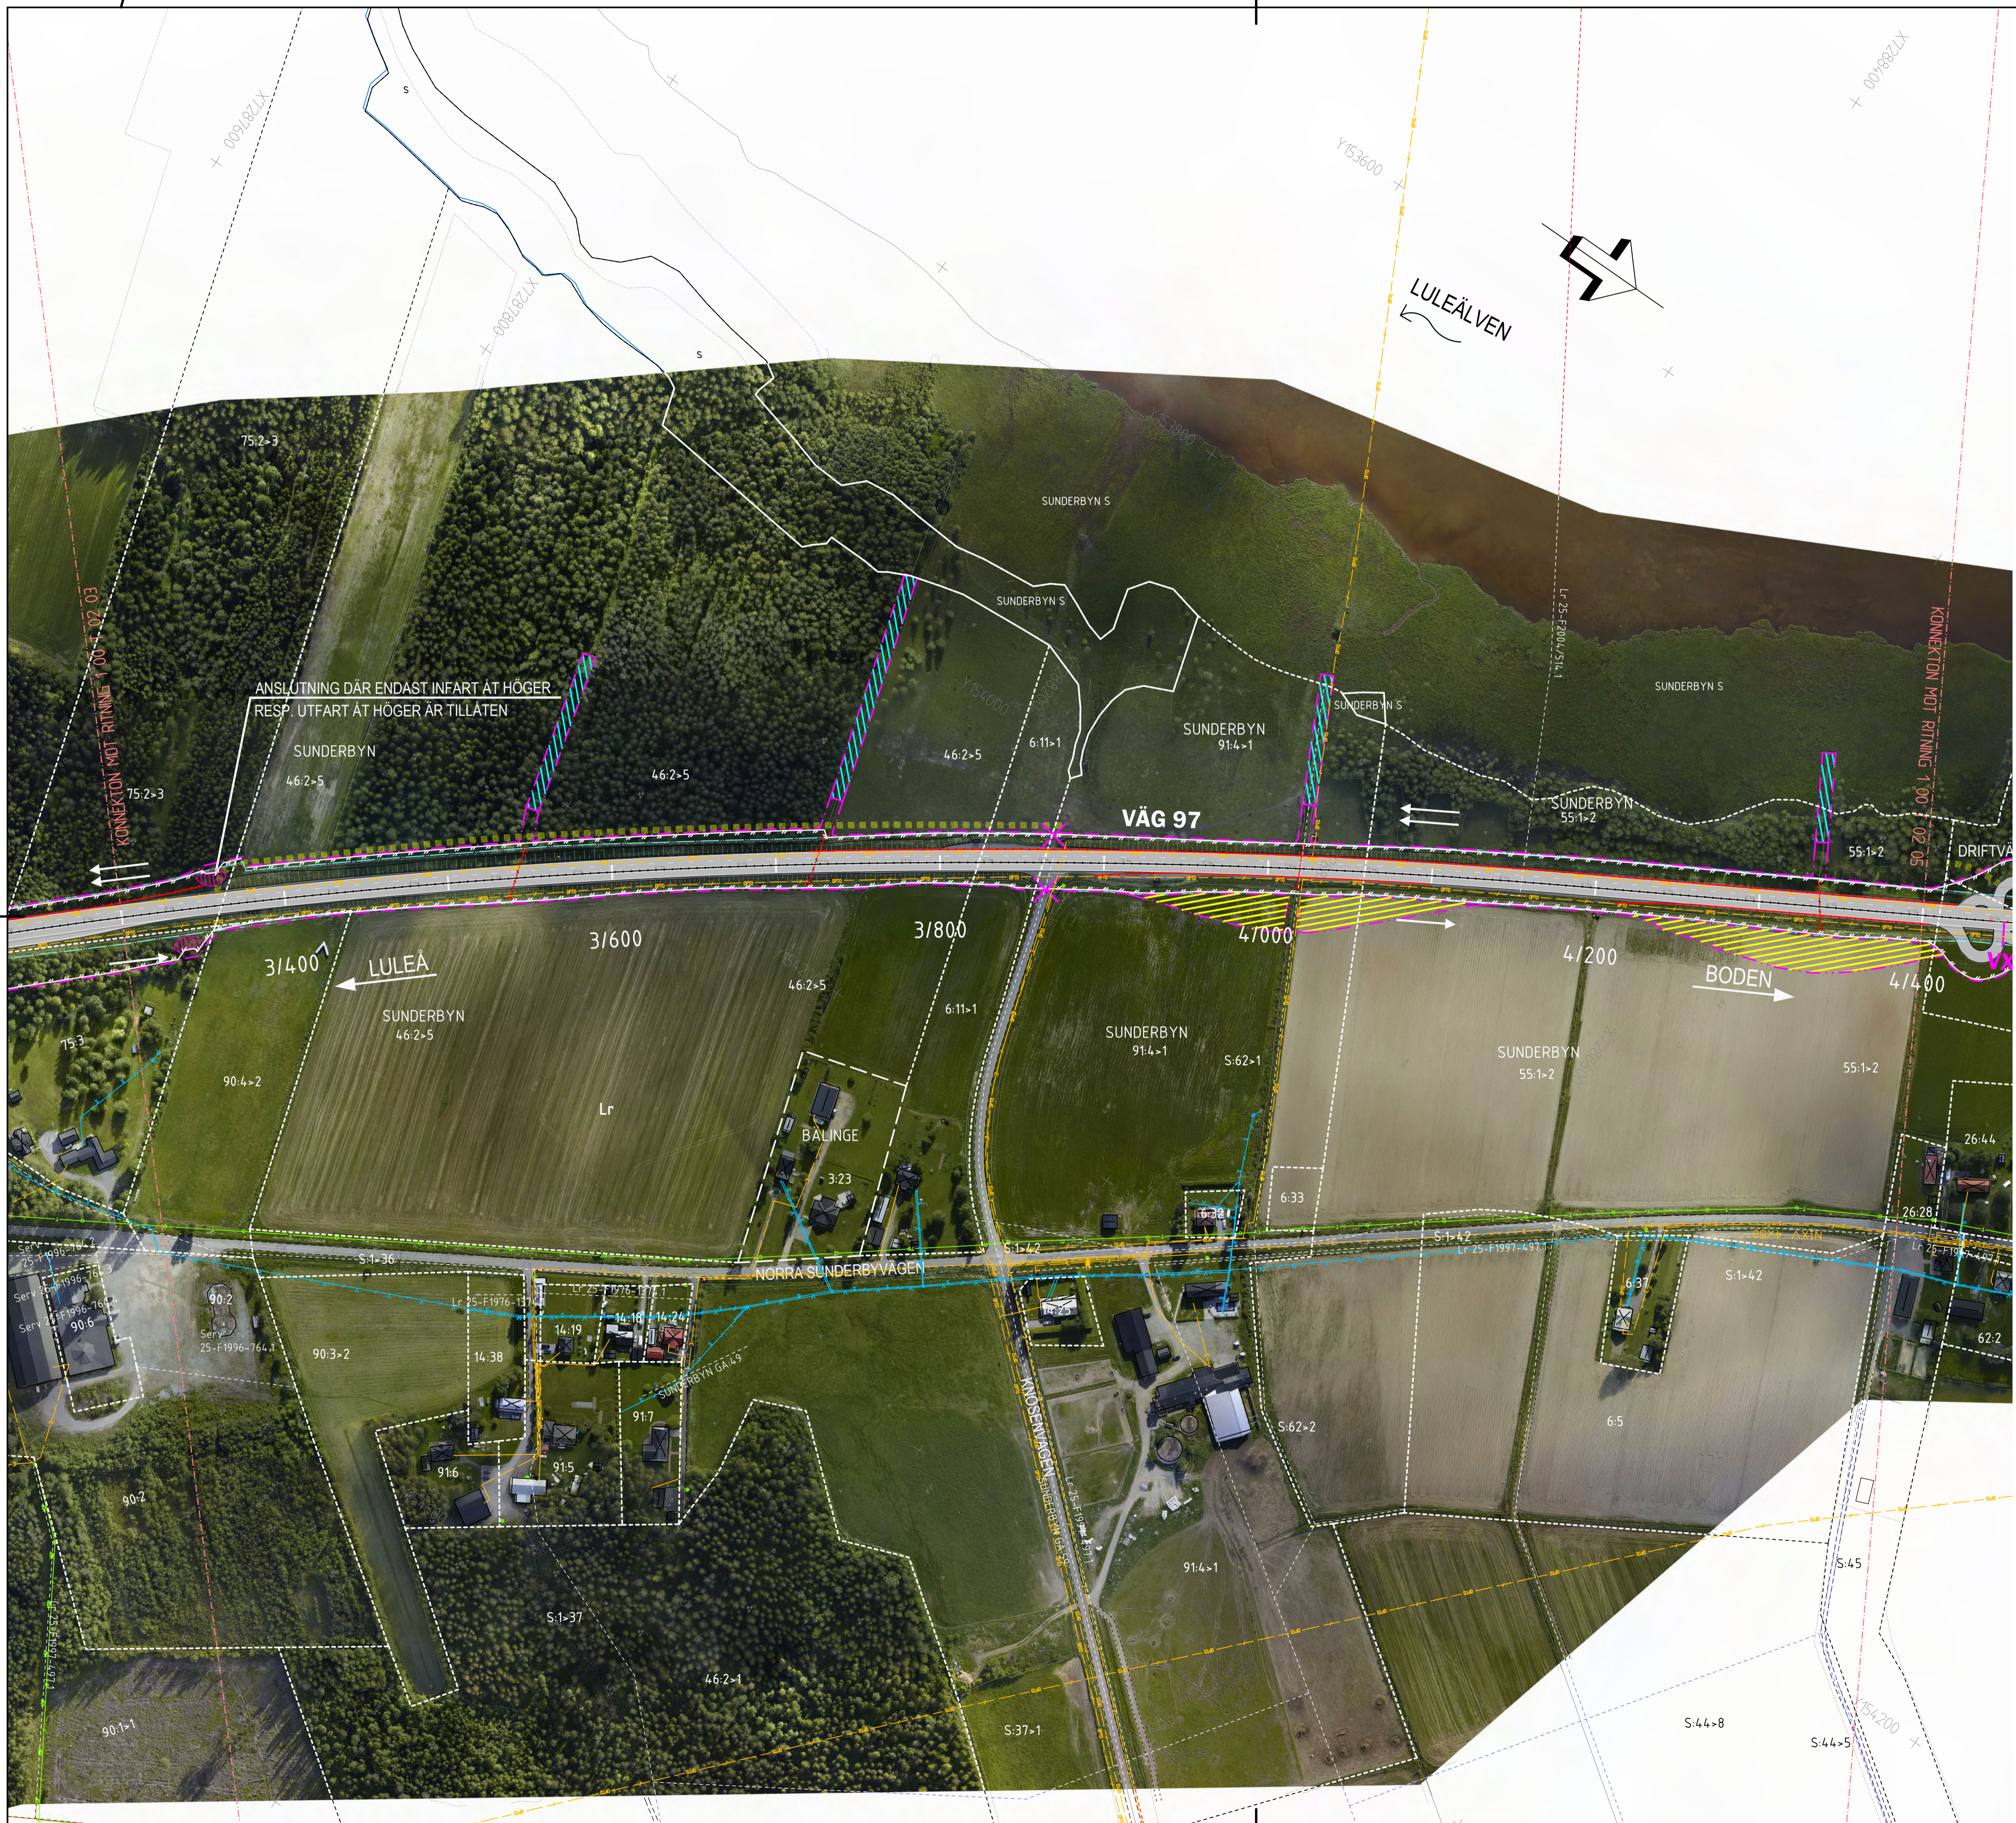

- ### FÖRKLARINGAR
- GRÄNS FÖR NYTT VÄGOMRÅDE
 - GRÄNS FÖR BEFINTLIGT VÄGOMRÅDE
 - AVGRÄNSNING MELLAN OLIKA TYPER AV MARKANSPRÅK
 - NYTT VÄGOMRÅDE MED INSKRÄNKT VÄGRÄTT
 - NYTT VÄGOMRÅDE MED INSKRÄNKT DRIFT. UNDERHÅLLS EJ
 - OMRÅDE TILFÄLLIG NYTTJÄNDERÄTT
 - GRÄNS FÖR DETALJPLAN
 - VÄGANSLUTNING TILL BEFINTLIG ALLMÄN VÄG SOM STÄNGS GEMOM SÄRSKILT BESLUT
 - OMBYGGD VÄG TILL 2+1 VÄG MED MITTRÄCKE
 - OMBYGGD VÄG TILL 2+2 VÄG MED MITTRÄCKE
 - NY ALLMÄN PARALLELVÄG
 - NY GÅNG- OCH CYKELVÄG
 - BUSSHÄLLPLATS
 - FÖRESLAGNA NYA ENSKILDA VÄGAR, FASTÄLLS EJ. SLUTLIG VÄGSTRÄCKNING BESTÄMS I SAMRÅD MED MARKÄGARE
 - NY NATURSTIG FÖR DET RÖRLIGA FRILUFTSLIVET. UNDERHÅLLS EJ
 - KÖRFÄLTINDELNING 2+1 RESP. 2+2
 - VÄXLINGSPUNKT
 - NYTT BULLERSKYDDSPUNKT
 - NYTT VILTSTÄNGSEL
 - VILTUTHOPP
 - VÄGDEL SOM FÖRESLÅS RIVAS
 - VÄGRÄCKE
 - NY TRUMMA, BEFINTLIG TRUMMA
 - BEFINTLIG VATTENLEDNING, OSÄKERT LÄGE
 - BEFINTLIG SPILLVATTENLEDNING, OSÄKERT LÄGE
 - BEFINTLIG OPTO/TELE I MARK, OSÄKERT LÄGE
 - BEFINTLIG EL I MARK, OSÄKERT LÄGE
 - LUFTLEDNING, HÖGSPÄNNING
 - LUFTLEDNING, EL
 - LUFTLEDNING, TELE

KOORDINATSYSTEM
 SYSTEM I PLAN: SWEREF 99 2145
 SYSTEM I HÖJD: RH 2000

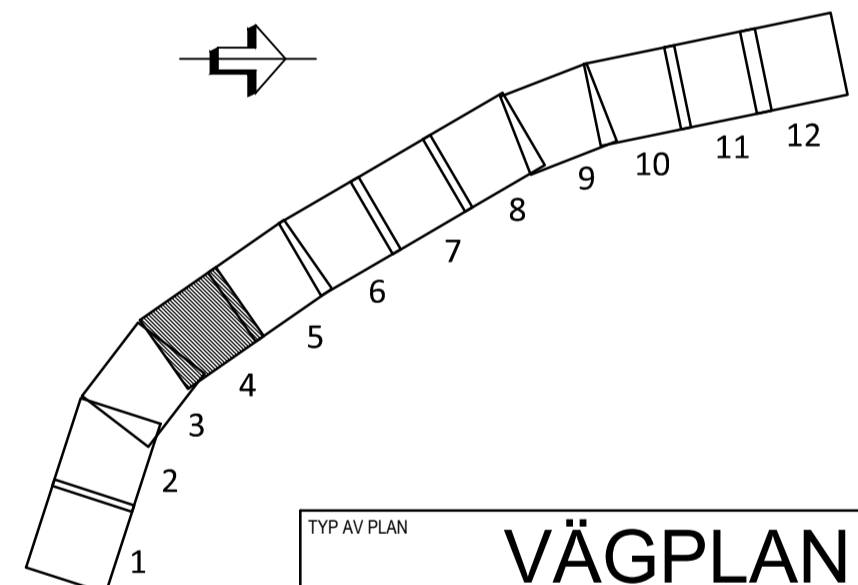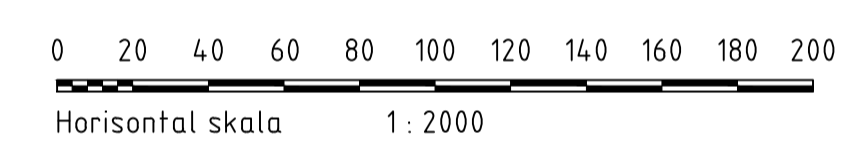

TYP AV PLAN		VÄGPLAN	
GRANSKNINGSSTATUS / SYFTE			
HANDLINGSTYP			
FASTSÄLLELSEHANDLING		LEVERANS / ÄNDRINGS-PM	
DATUM		2016-10-04	
OBJEKT			
OMBYGGNAD AV VÄG 97			
DELOMRÅDE / BANDEL			
S SUNDERBYN - SÄVAST			
ANLÄGGNINGSDIAGRAM			
GEMENSAMT			
OBJEKTNUMMER / KM		881084	
BESTÄLLARE		KONSTRUKTIONNUMMER	
PATRIK WAARA		LEVERANTÖR	
MAGNUS HELLBERG		TRAFIKVERKET	
UPPRAGSNUMMER		SWECO	
2474258			
RITNINGSTYP		AVDELNING	
ILLUSTRATIONSKARTA		CIVIL	
TEKNIKOMRÅDE / INNEHÅLL			
VÄGUTFORMNING OCH TRAFIK			
BESKRIVNING			
VÄG 97, KM 3/300-4/400			
SKALA		FÖRVALTNINGSNUMMER	
1:2000		A1	
RITNINGSNUMMER		BLAD	
1 00 T 02 04		NÄSTA BLAD	
		BET	