



FÖRKLARINGAR

- GRÄNS FÖR NYTT VÄGOMRÅDE
- GRÄNS FÖR BEFINTLIG VÄGOMRÅDE
- AVGRÄNSNING MELLAN OLKA TYPER AV MARKANSPRÅK
- NYTT VÄGOMRÅDE MED INSKRÄNKT VÄGRÄTT
- NYTT VÄGOMRÅDE MED INSKRÄNKT DRIFT. UNDERHÅLLS EJ
- OMRÅDE TILFÄLLIG NYTTJÄNDERÄTT
- GRÄNS FÖR DETALJPLAN
- ✕ VÄGANSLUTNING TILL BEFINTLIG ALLMÄN VÄG SOM STÅNGS GEMOM SÄRSKILT BESLUT
- OMBYGGD VÄG TILL 2-1 VÄG MED MITTRÄCKE
- OMBYGGD VÄG TILL 2-2 VÄG MED MITTRÄCKE
- NY ALLMÄN PARALLELLVÄG
- NY GÄNG- OCH CYKELVÄG
- NY BUSSHÅLLPLATS
- BPHL
- FÖRESLAGNA NYA ENSKILDA VÄGAR, FASTÄLLS EJ. SLUTLIG VÄGSTRÄCKNING BESTÄMS I SAMRÅD MED MARKÄGARE
- NY NATURSTIG FÖR DET RÖRLIGA FRILUFTSLIVET. UNDERHÅLLS EJ
- KÖRFÄLTSDIVISION 2-1 RESP 2-2
- v VÄXLINGSPUNKT
- NYTT BULLERSKYDDSPUNKT
- NYTT VILTSTÄNGSEL
- VILTUTHOPP
- VÄGDEL SOM FÖRESLÄS RIVAS
- VÄGRÄCKE
- NY TRUMMA, BEFINTLIG TRUMMA
- BEFINTLIG VATTENLEDNING, OSÄKERT LÄGE
- BEFINTLIG SPILLVATTENLEDNING, OSÄKERT LÄGE
- BEFINTLIG OPTO/TELE I MARK, OSÄKERT LÄGE
- BEFINTLIG EL I MARK, OSÄKERT LÄGE
- LUFTLEDNING, HÖGSPÄNNING
- LUFTLEDNING, EL
- LUFTLEDNING, TELE

KOORDINATSYSTEM


SYSTEM I PLAN: SWEREF 99 2145

SYSTEM I HÖJD: RH 2000

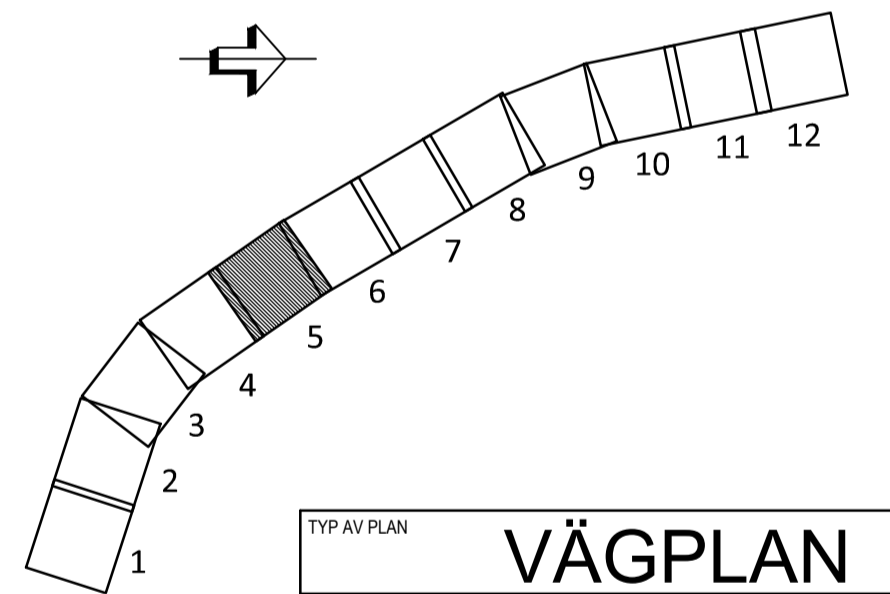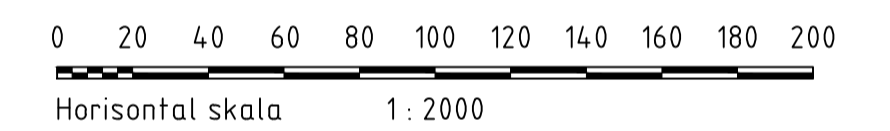



TYP AV PLAN		VÄGPLAN	
GRANSKNINGSSTATUS / SYFTE			
HANDLINGSTYP			
FASTSTÄLLELSEHANDLING			
DATUM	2016-10-04	LEVERANS / ÄNDRINGS-PM	
OBJEKT	OMBYGGNAD AV VÄG 97		
DELOMRÅDE / BANDEL			
S SUNDERBYN - SÄVAST			
ANLÄGGNINGSDDEL			
GEMENSAMT			
OBJEKTNUMMER / KM	881084	KONSTRUKTIONSNUMMER	
BESTÄLLARE		LEVERANTÖR	
TRAFIKVERKET		SWECO	
SKAPAD AV	PATRIK WAARA	UPPRAGSNUMMER	2474258
GOÄND AV	MAGNUS HELLBERG	AVDELNING	CIVIL
RITNINGSTYP			
ILLUSTRATIONSKARTA			
TEKNIKOMRÅDE / INNEHÅLL			
VÄGUTFORMNING OCH TRAFIK			
BESKRIVNING			
VÄG 97, KM 4/400-5/500			
SKALA	1:2000	FORMAT	A1
RITNINGSNUMMER	1 00 T 02 05	FÖRVALTNINGSNUMMER	
BLAD	NÄSTA BLAD	BET	

FIL: P:\2016\2474258\000\VE\ARBETSMAATERIAL_CIV\VEGAN\FASTSTÄLLELSEHANDLING_V11\011\001\0205.DWG, 2016-09-30 10:22 AV: ANVÄNDARE: SEFWA

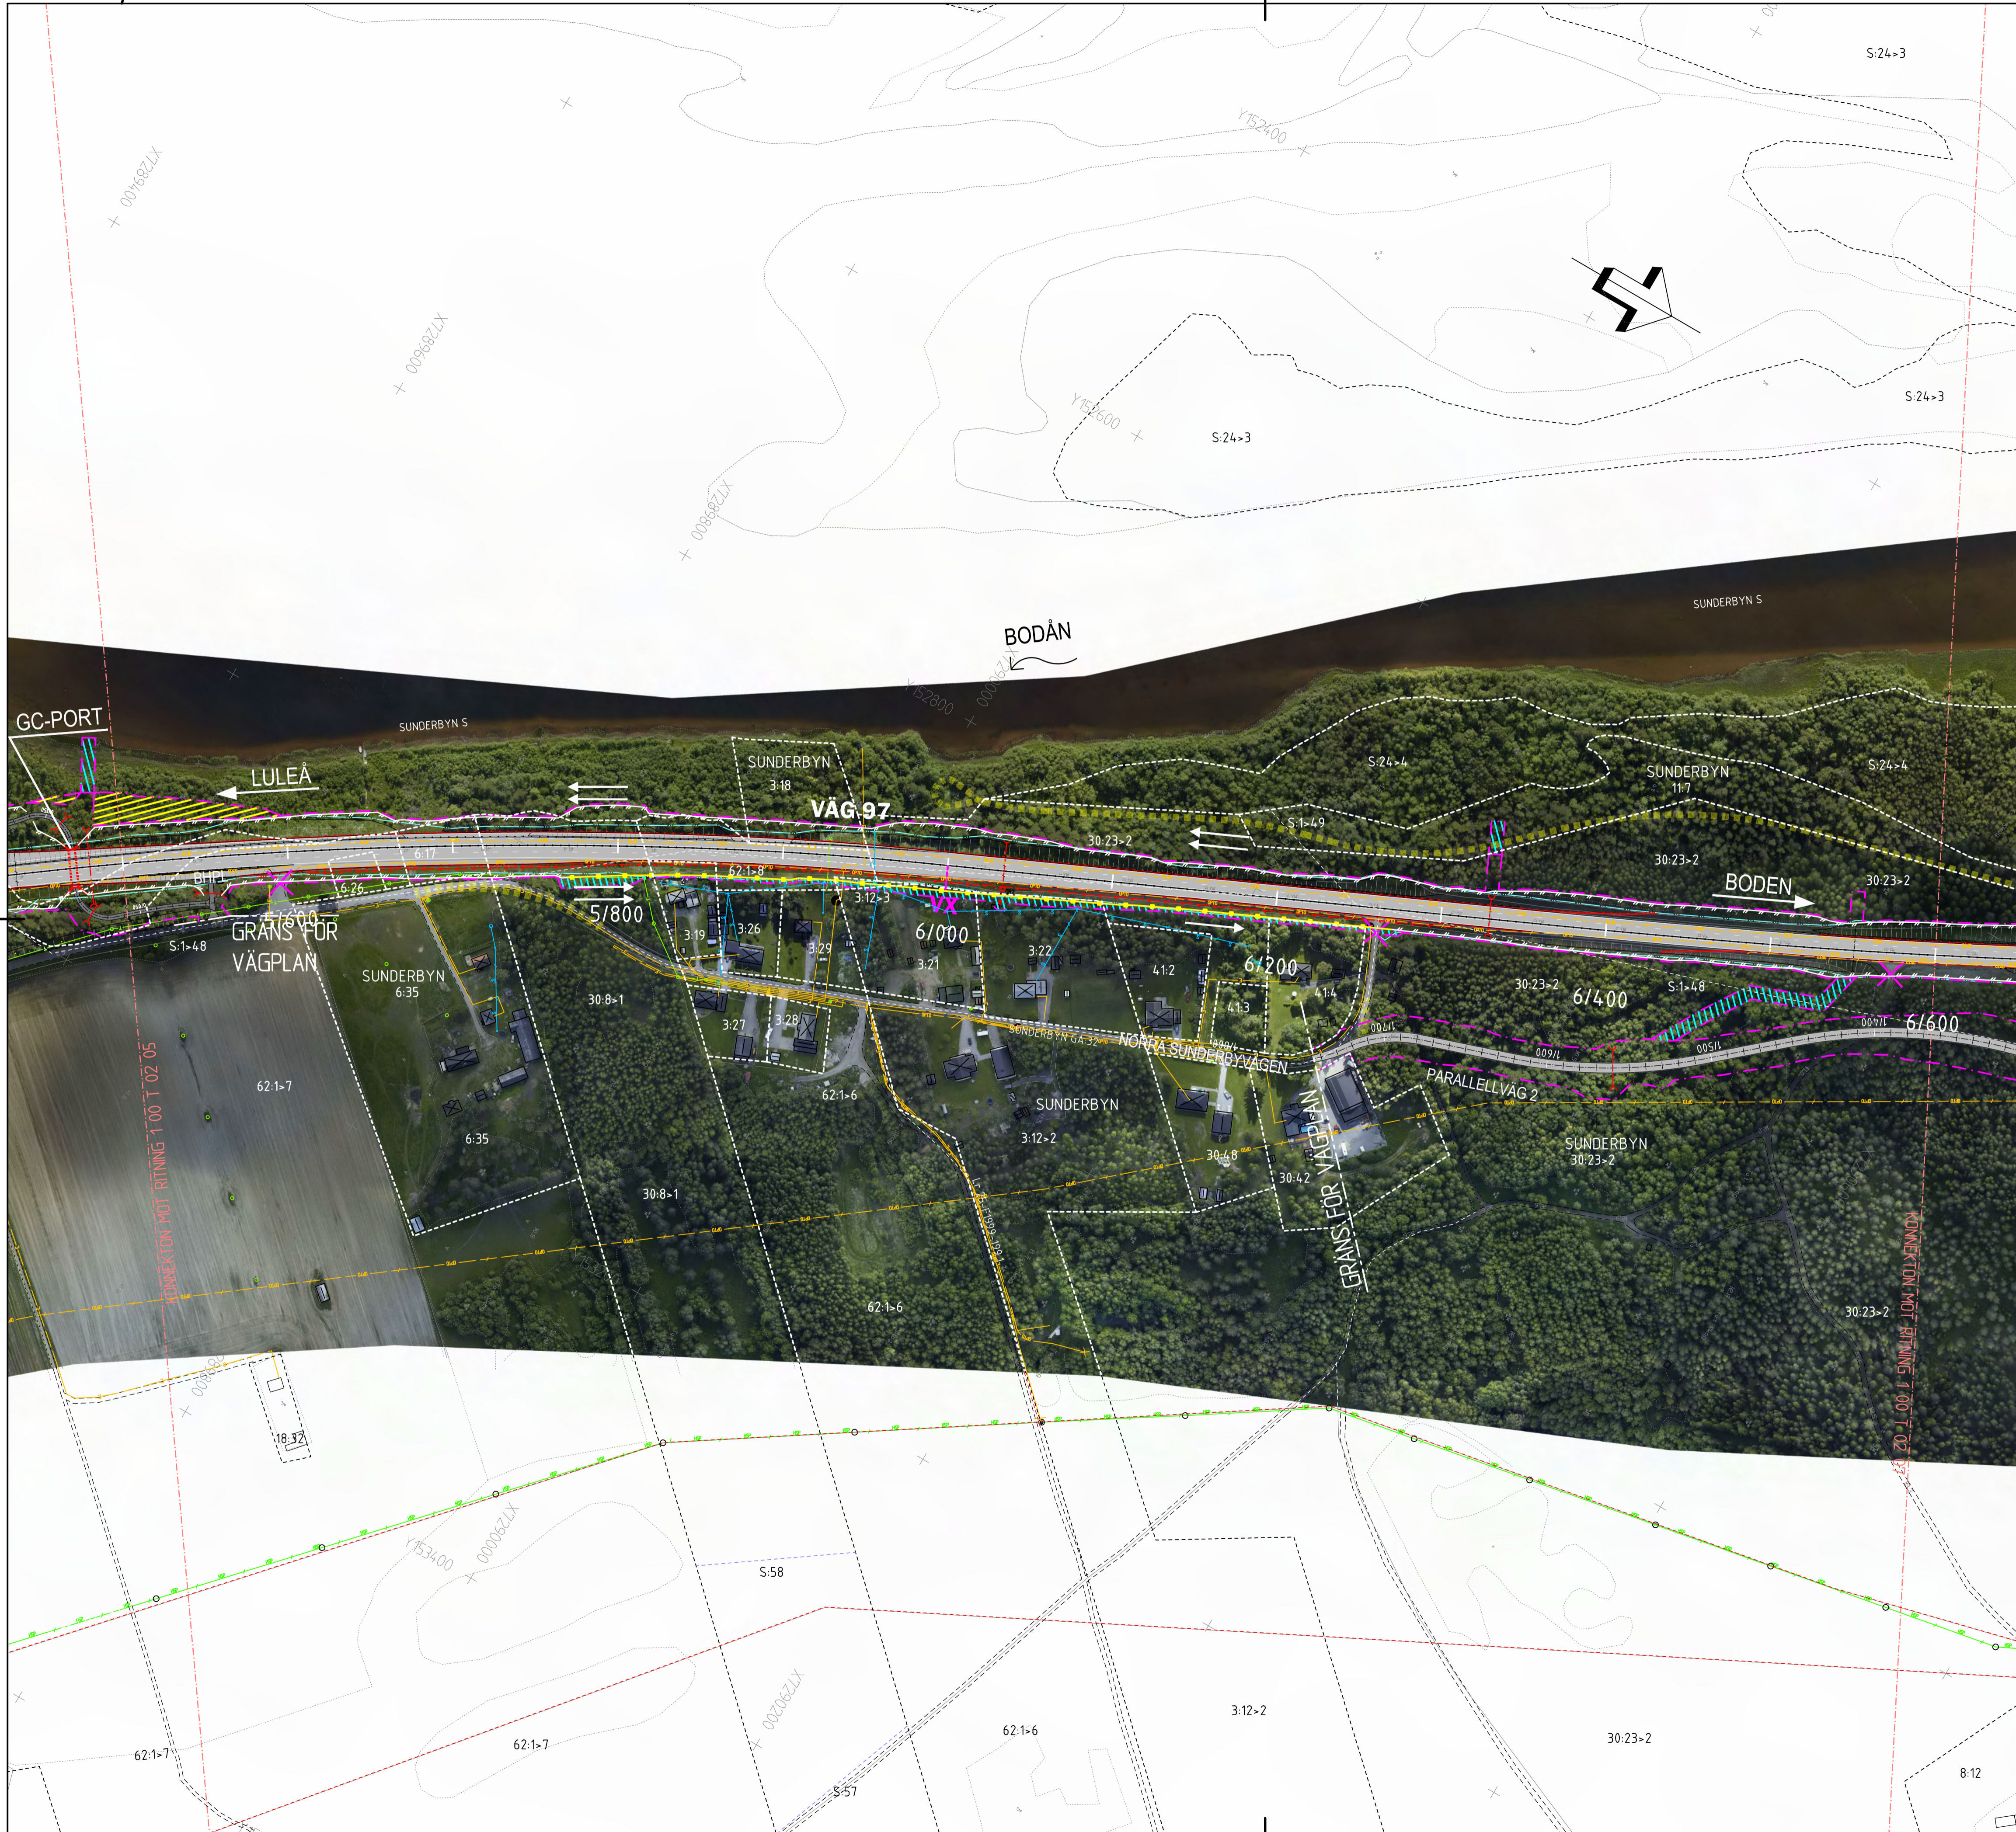


- ### FÖRKLARINGAR
- GRÄNS FÖR NYTT VÄGOMRÅDE
 - GRÄNS FÖR BEFINTLIGT VÄGOMRÅDE
 - AVGRÄNSNING MELLAN OLIKA TYPER AV MARKANSPRÅK
 - NYTT VÄGOMRÅDE MED INSKRÄNKT VÄGRÄTT
 - NYTT VÄGOMRÅDE MED INSKRÄNKT DRIFT, UNDERHÅLLS EJ
 - OMRÅDE TILFÄLLIG NYTTJANDERÄTT
 - GRÄNS FÖR DETALJPLAN
 - VÄGANSLUTNING TILL BEFINTLIG ALLMÄN VÄG SOM STÄNGS GENOM SÄRSKILT BESLUT
 - OMBYGGD VÄG TILL 2+1 VÄG MED MITTRÄCKE
 - OMBYGGD VÄG TILL 2+2 VÄG MED MITTRÄCKE
 - NY ALLMÄN PARALLELVÄG
 - NY GÅNG- OCH CYKELVÄG
 - BUSSHÄLLPLATS
 - FÖRESLAGNA NYA ENSKILDA VÄGAR, FASTÄLLS EJ
 - SLUTLIG VÄGSTRÄCKNING BESTÄMS I SAMRÅD MED MARKÄGARE
 - NY NATURSTIG FÖR DET RÖRLIGA FRILUFTSLIVET, UNDERHÅLLS EJ
 - KÖRFÄLTINDELNING 2+1 RESP 2+2
 - VÄXLINGSPUNKT
 - NYTT BULLERSKYDDSPUNKT
 - NYTT VILTSTÄNGSEL
 - VILTUTHOPP
 - VÄGDEL SOM FÖRESLÅS RIVAS
 - VÄGRÄCKE
 - NY TRUMMA, BEFINTLIG TRUMMA
 - BEFINTLIG VATTENLEDNING, OSÄKERT LÄGE
 - BEFINTLIG SPILLVATTENLEDNING, OSÄKERT LÄGE
 - BEFINTLIG OPTO/TELE I MARK, OSÄKERT LÄGE
 - BEFINTLIG EL I MARK, OSÄKERT LÄGE
 - LUFTLEDNING, HÖGSPÄNNING
 - LUFTLEDNING, EL
 - LUFTLEDNING, TELE

KOORDINATSYSTEM
 SYSTEM I PLAN: SWEREF 99 2145
 SYSTEM I HÖJD: RH 2000

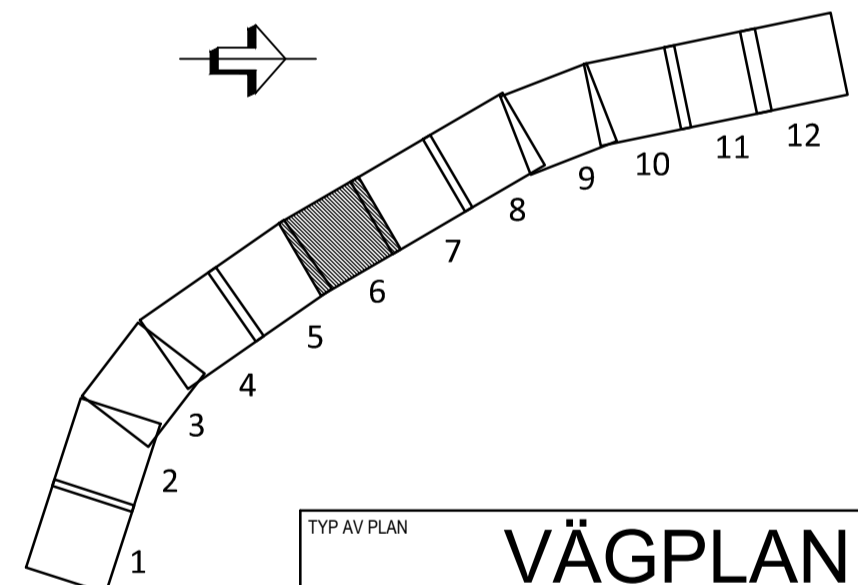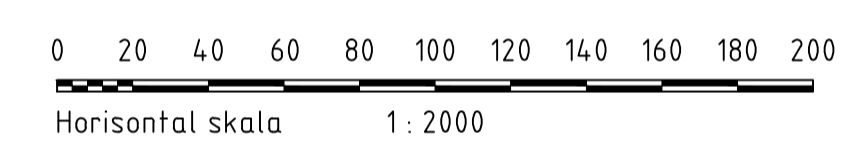



TYP AV PLAN		VÄGPLAN	
GRANSKNINGSSTATUS / SYFTE			
HANDLINGSTYP			
FASTSTÄLLESEHANDLING		LEVERANS / ÄNDRINGS-PM	
DATUM		2016-10-04	
OBJEKT			
OMBYGGNAD AV VÄG 97			
DELOMRÅDE / BANDEL			
S SUNDERBYN - SÄVAST			
ANLÄGGNINGSDDEL			
GEMENSAMT			
OBJEKTNUMMER / KM	KONSTRUKTIONNUMMER		
881084			
BESTÄLLARE		LEVERANTÖR	
TRAFIKVERKET		SWECO	
SKAPAD AV		UPPRAGSNUMMER	
PATRIK WAARA		2474258	
GODKÄND AV		AVDELNING	
MAGNUS HELLBERG		CIVIL	
RITNINGSTYP			
ILLUSTRATIONSKARTA			
TEKNIKOMRÅDE / INNEHÅLL			
VÄGUTFORMNING OCH TRAFIK			
BESKRIVNING			
VÄG 97, KM 5/500-6/600			
SKALA	FORMAT	FÖRVALTNINGSNUMMER	
1:2000	A1		
RITNINGNUMMER	BLAD	NÄSTA BLAD	BET
1 00 T 02 06			

FL: P:\2017\2474258\000\VE\ARBETSMALET\CD\VEGAN\FASTSTELLESEHANDLING\RIITBEF\001\020608\01\TAD_2016-09-30_0039_AV_AKVAJDUDE_SEPANA

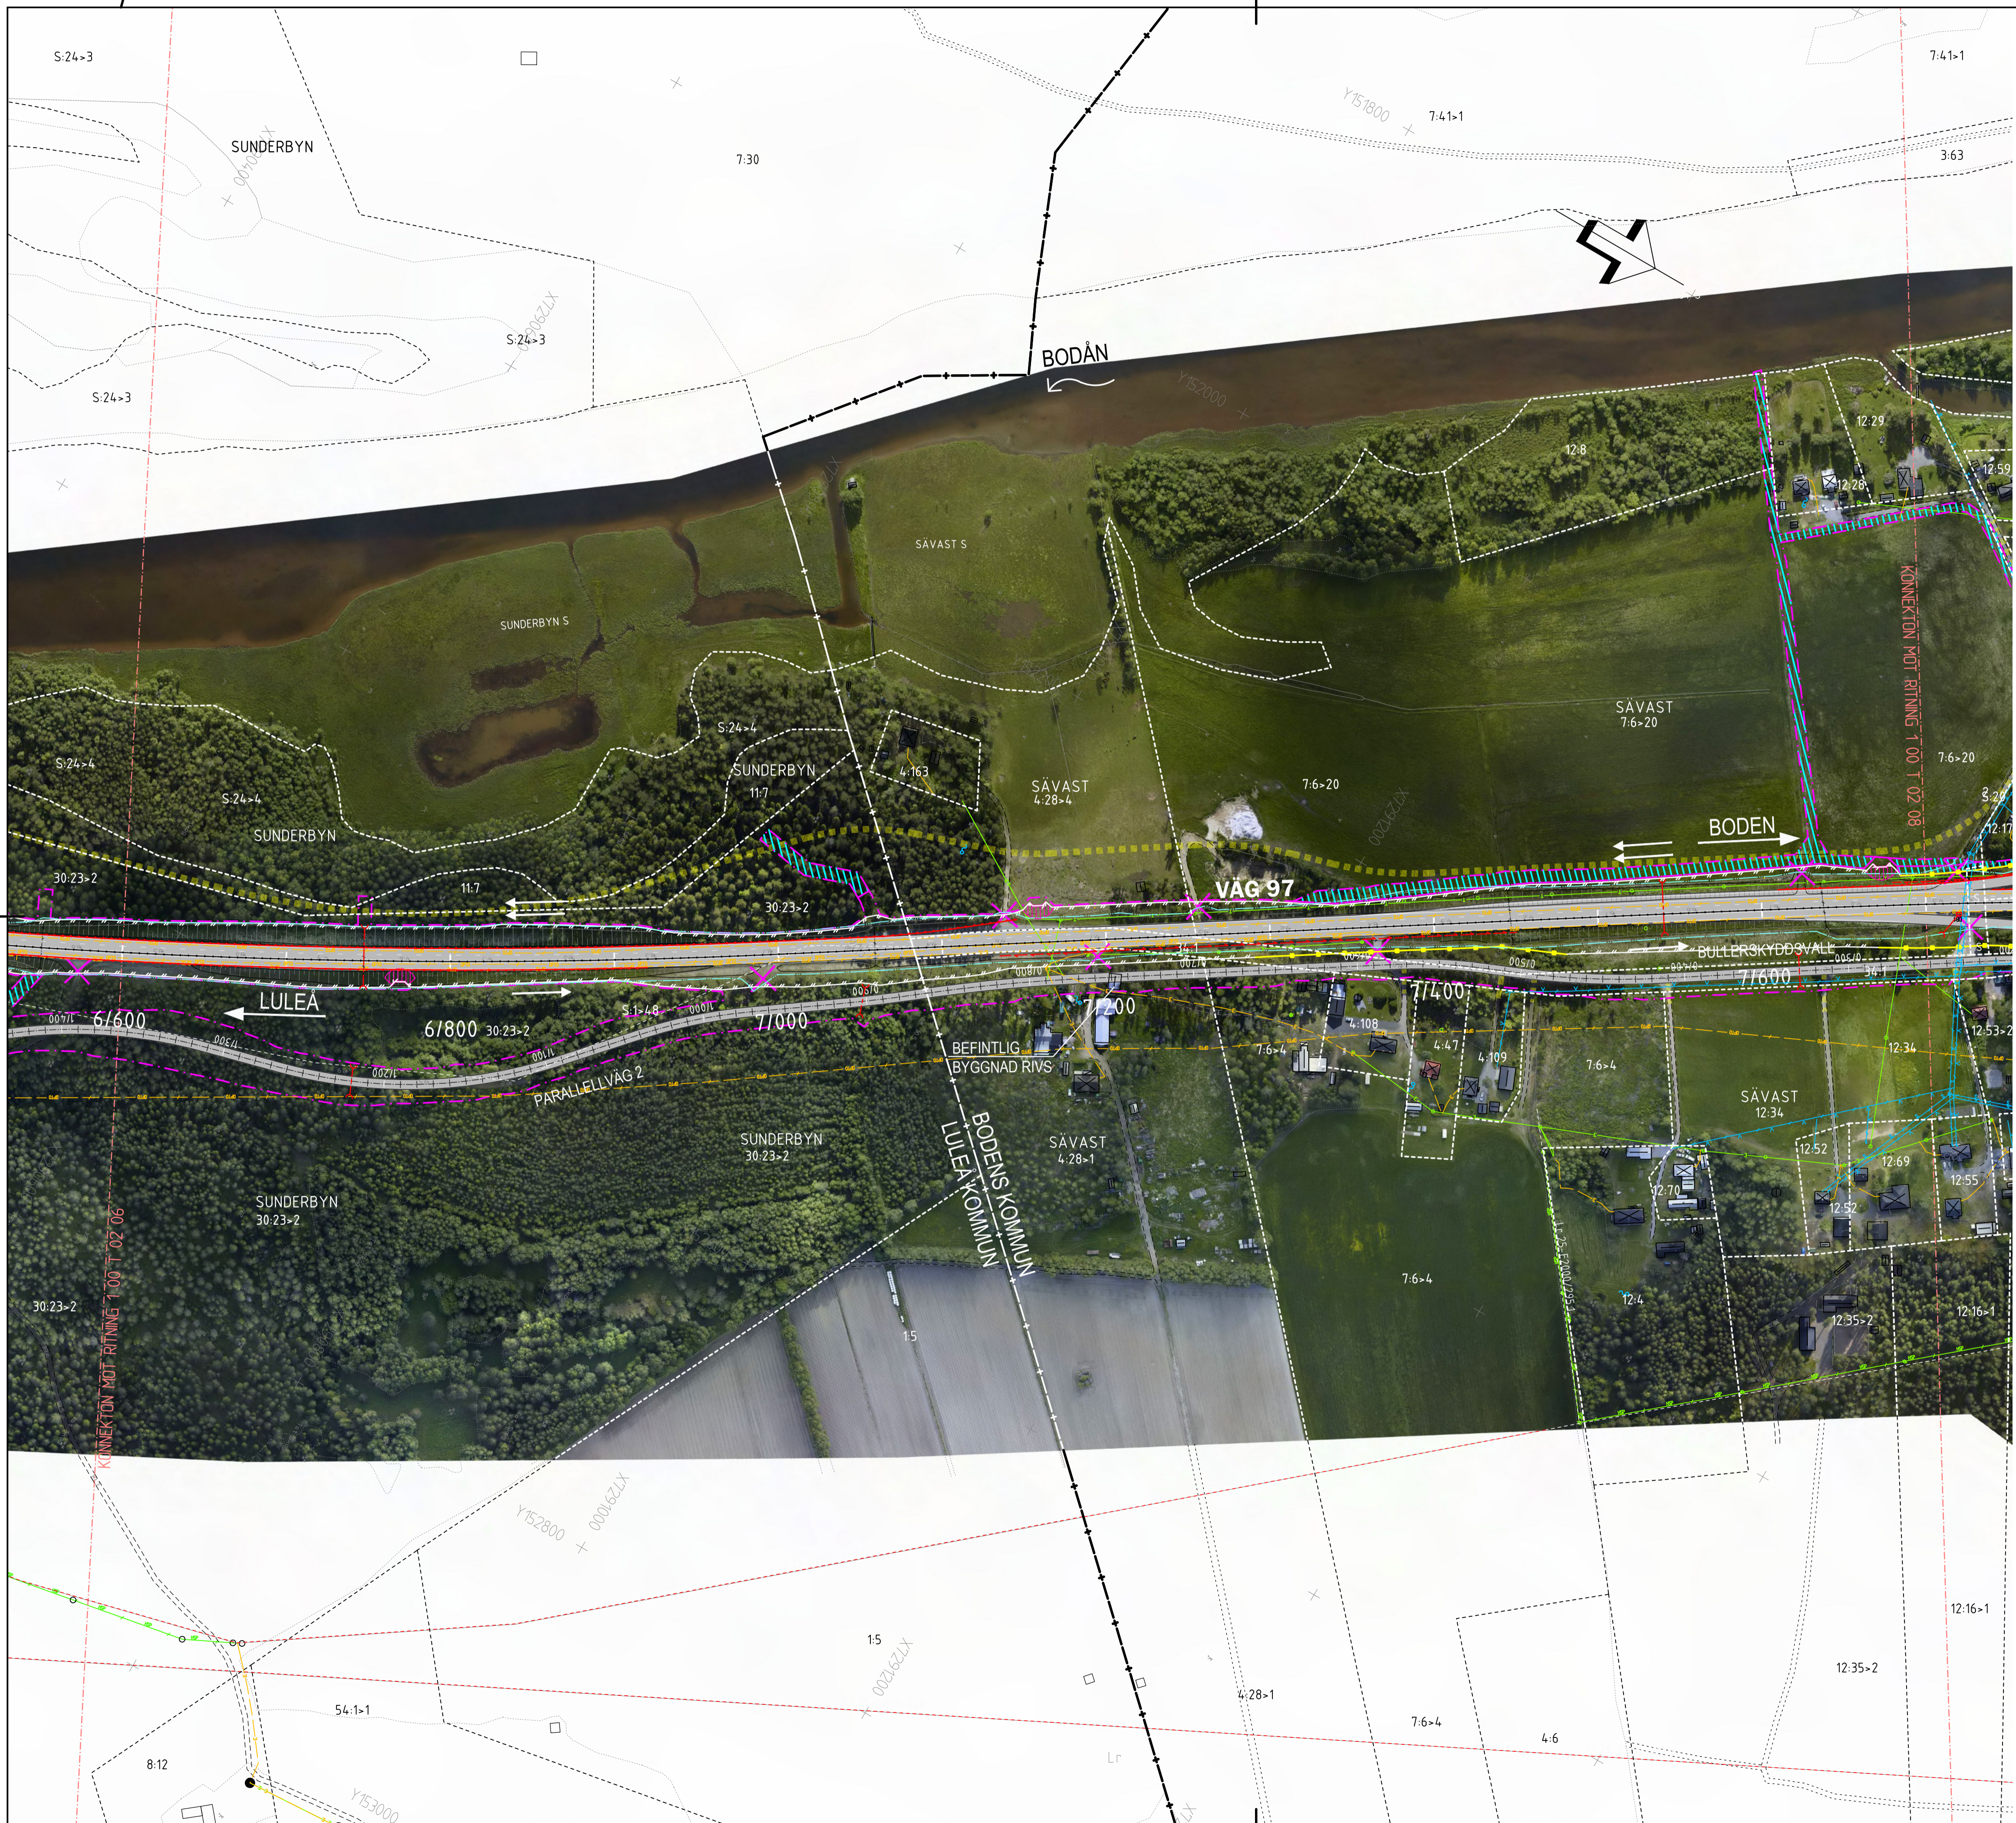

- ### FÖRKLARINGAR
- GRÄNS FÖR NYTT VÄGOMRÅDE
 - GRÄNS FÖR BEFINTLIGT VÄGOMRÅDE
 - AVGRÄNSNING MELLAN OLIKA TYPER AV MARKANSPRÅK
 - NYTT VÄGOMRÅDE MED INSKRÄNKT VÄGRÄTT
 - NYTT VÄGOMRÅDE MED INSKRÄNKT DRIFT. UNDERHÅLLS EJ
 - OMRÅDE TILFÄLLIG NYTTJÄNDERÄTT
 - GRÄNS FÖR DETALJPLAN
 - VÄGANSLUTNING TILL BEFINTLIG ALLMÄN VÄG SOM STÄNGS GENOM SÄRSKILT BESLUT
 - OMBYGGD VÄG TILL 2+1 VÄG MED MITTRÄCKE
 - OMBYGGD VÄG TILL 2+2 VÄG MED MITTRÄCKE
 - NY ALLMÄN PARALLELVÄG
 - NY GÅNG- OCH CYKELVÄG
 - BUSSHÄLLPLATS
 - FÖRESLAGNA NYA ENSKILDA VÄGAR, FASTÄLLS EJ. SLUTLIG VÄGSTRÄCKNING BESTÄMS I SAMRÅD MED MARKÄGARE
 - NY NATURSTIG FÖR DET RÖRLIGA FRILUFTSLIVET. UNDERHÅLLS EJ
 - KÖRFÄLTINDELNING 2+1 RESP 2+2
 - VÄXLINGSPUNKT
 - NYTT BULLERSKYDDSPUNKT
 - NYTT VILTSTÄNGSEL
 - VILTUTHOPP
 - VÄGDEL SOM FÖRESLÅS RIVAS
 - VÄGRÄCKE
 - NY TRUMMA, BEFINTLIG TRUMMA
 - BEFINTLIG VATTENLEDNING, OSÄKERT LÄGE
 - BEFINTLIG SPILLVATTENLEDNING, OSÄKERT LÄGE
 - BEFINTLIG OPTO/TELE I MARK, OSÄKERT LÄGE
 - BEFINTLIG EL I MARK, OSÄKERT LÄGE
 - LUFTLEDNING, HÖGSPÄNNING
 - LUFTLEDNING, EL
 - LUFTLEDNING, TELE

KOORDINATSYSTEM
 SYSTEM I PLAN: SWEREF 99 2145
 SYSTEM I HÖJD: RH 2000

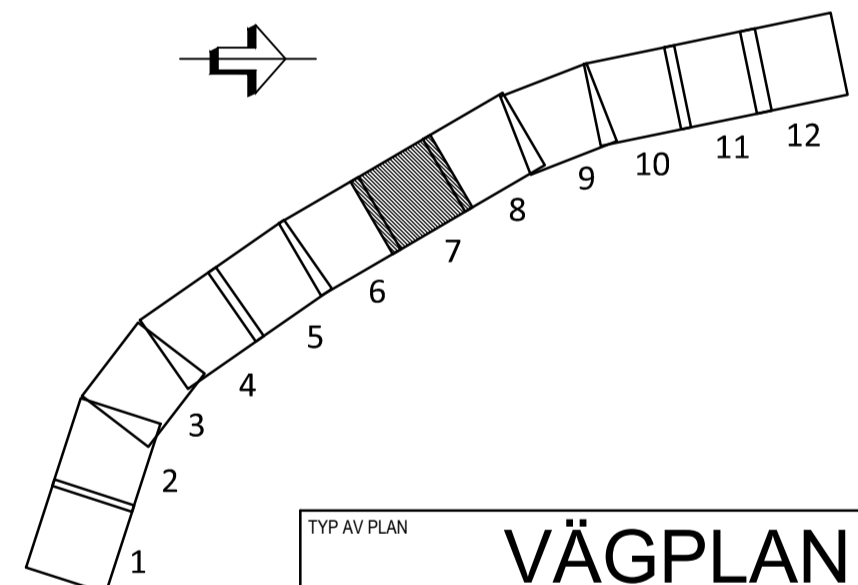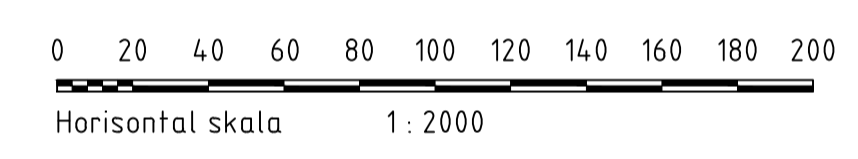

TYP AV PLAN		VÄGPLAN	
GRANSKNINGSSTATUS / SYFTE			
HANDLINGSTYP		FASTSTÄLLESEHANDLING	
DATUM	2016-10-04	LEVERANS / ÄNDRINGS-PM	
OBJEKT			
OMBYGGNAD AV VÄG 97			
DELOMRÅDE / BANDEL			
S SUNDERBYN - SÄVAST			
ANLÄGGNINGSDDEL			
GEMENSAMT		KONSTRUKTIONSNUMMER	
OBJEKTNUMMER / KM	881084		
BESTÄLLARE		LEVERANTÖR	
TRAFIKVERKET		SWECO	
SKAPAD AV		UPPRAGSNUMMER	
PATRIK WAARA		2474258	
GODKÄND AV		AVDELNING	
MAGNUS HELLBERG		CIVIL	
RITNINGSTYP			
ILLUSTRATIONSKARTA			
TEKNIKOMRÅDE / INNEHÅLL			
VÄGUTFORMNING OCH TRAFIK			
BESKRIVNING			
VÄG 97, KM 6/600-7/700			
SKALA	1:2000	FORMAT	A1
RITNINGSNUMMER		FÖRVALTNINGSNUMMER	
1 00 T 02 07		BLAD	NÄSTA BLAD
		BET	

FL: P:\2017\2474258\000\VE\ARBETSUTRIN\CD\VÄGAR\FASTSTÄLLESEHANDLING\TRITBEF\001002027\DWG\PLOTTAD_2016-09-30_10:38_AV_AKVAJADE_SEPANA