


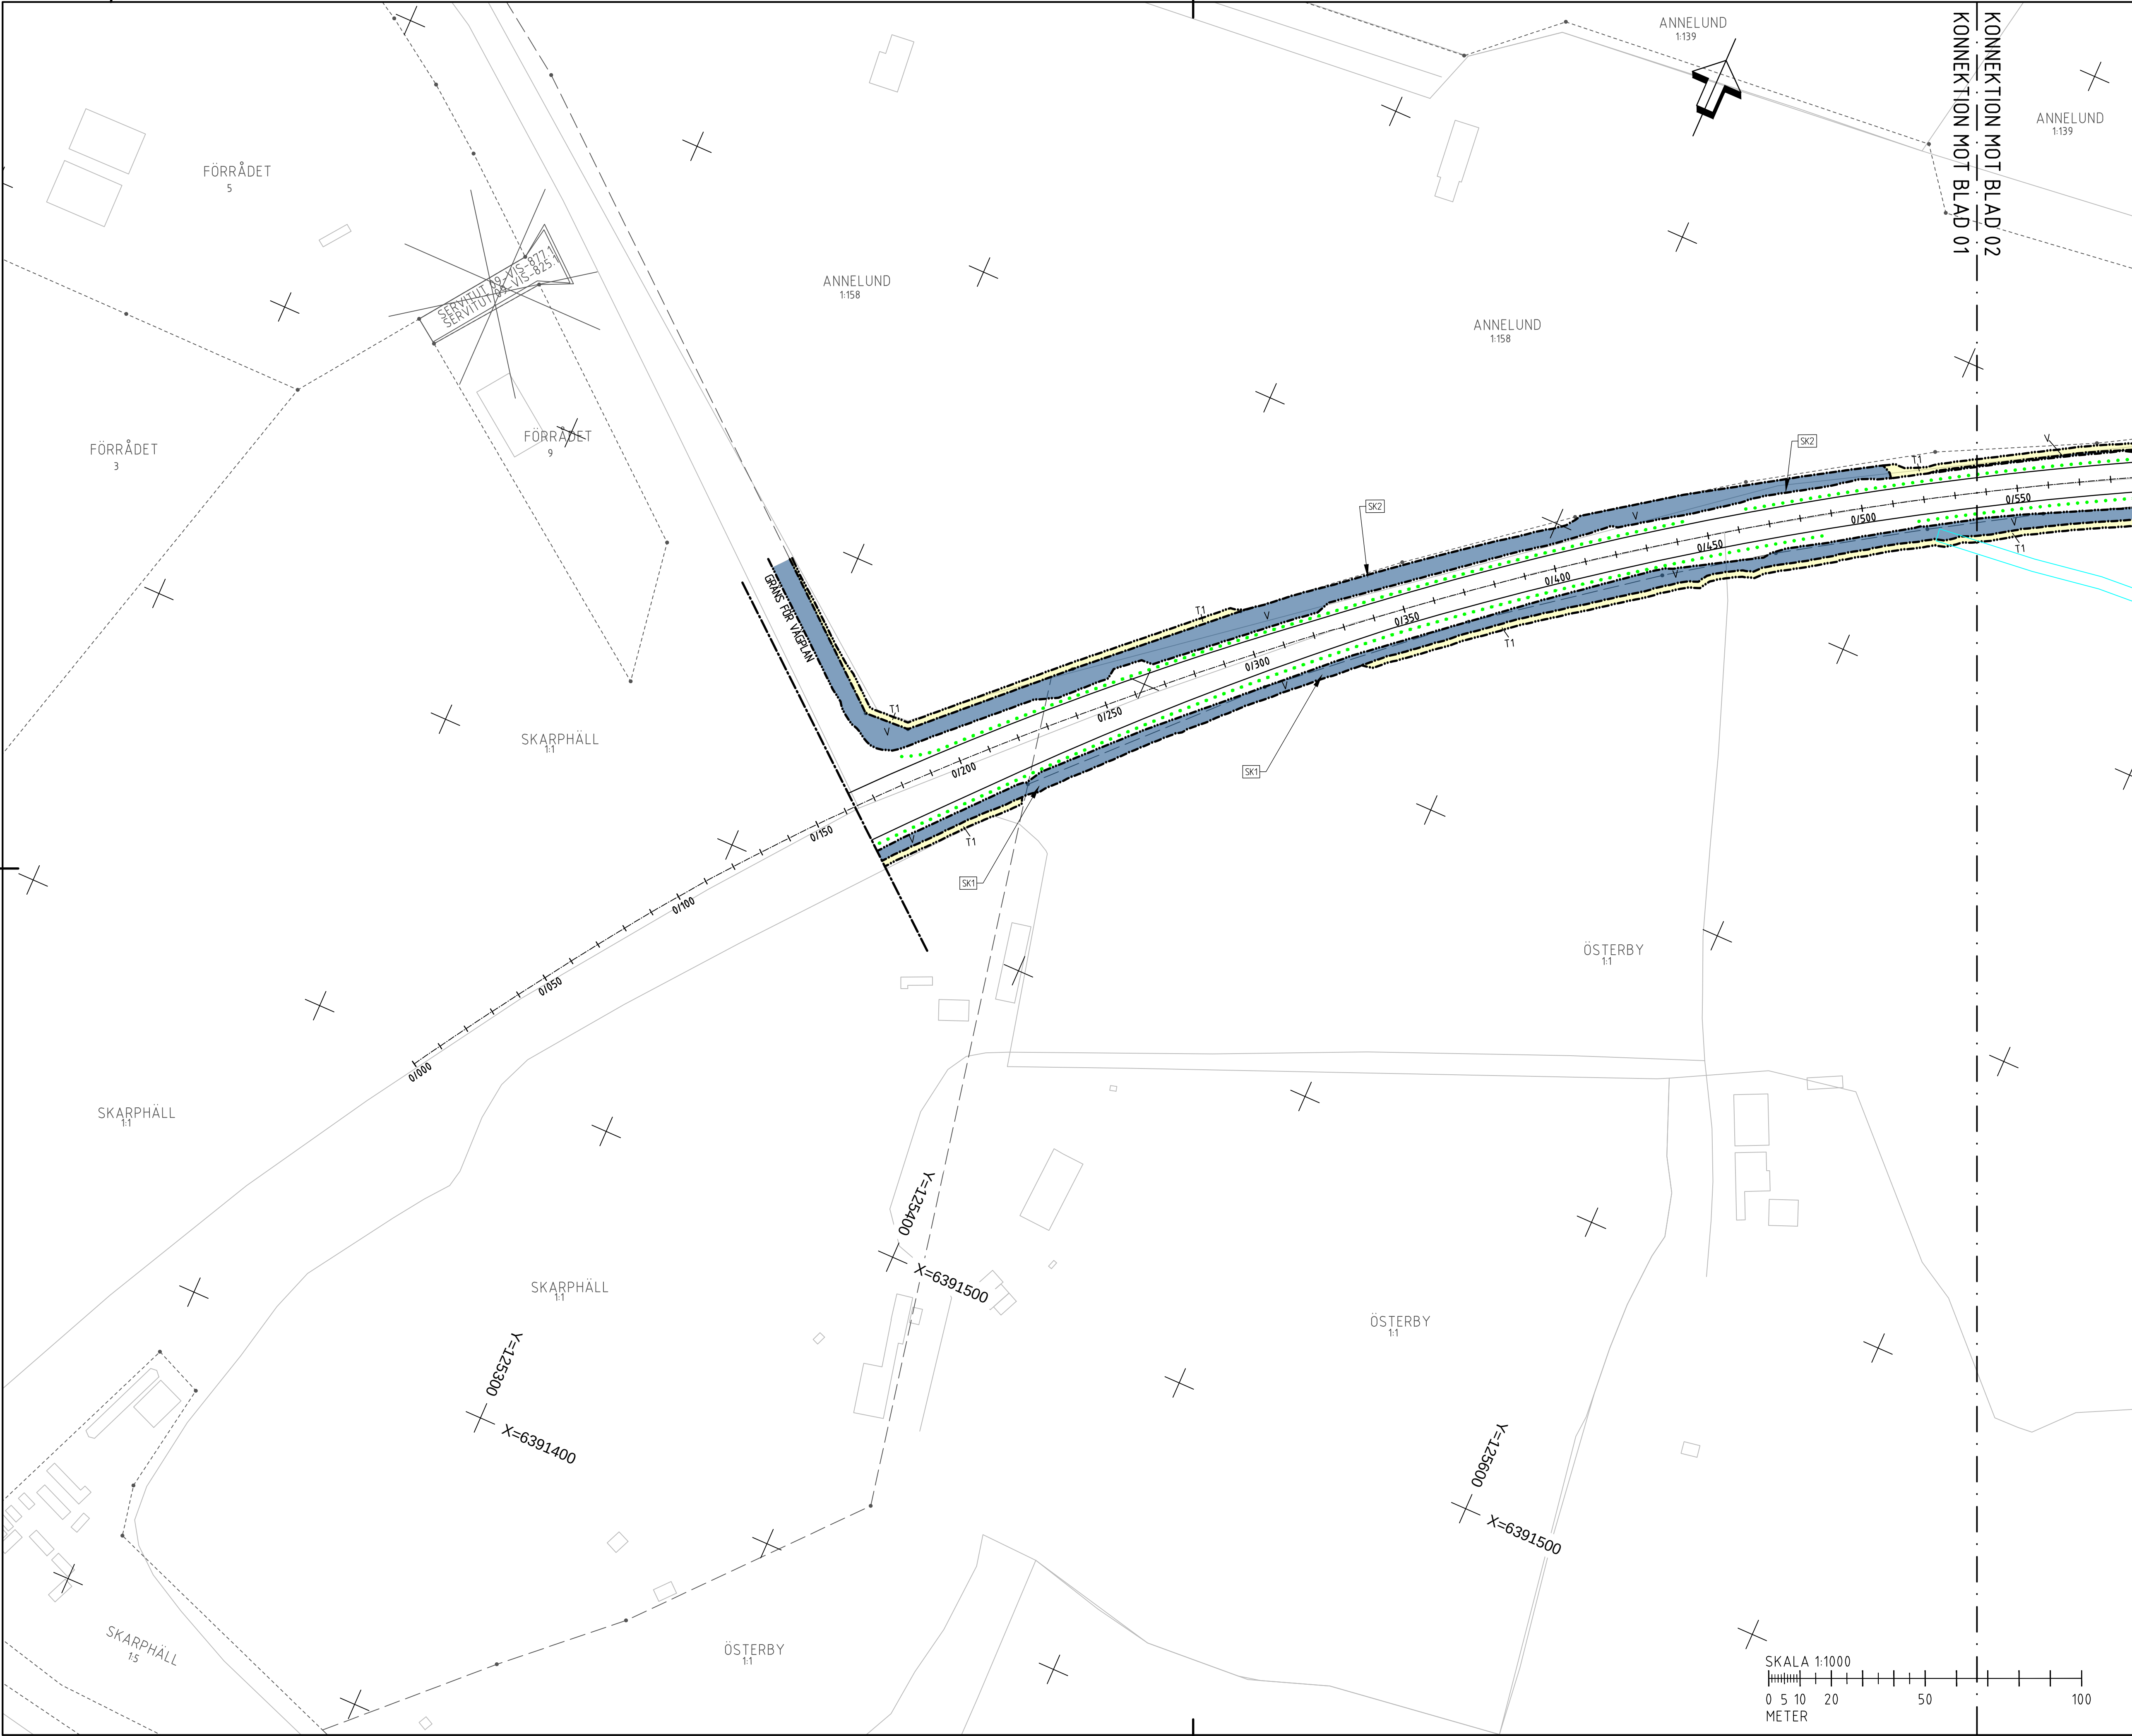

TECKENFÖRKLARING

GRÄNS FÖR VÄGPLAN

GRÄNS FÖR VÄGOMRÅDE

AVGRÄNSNINGAR MELLAN OLIKA TYPER AV MARKANSPRÅK

NYTT VÄGOMRÅDE MED VÄGRÄTT

V

T1 - T3

TILLFÄLLIG NYTTJANDERÄTT

T1 - ARBETSOMRÅDE

T2 - ETABLERINGS- OCH UPPLAGSYTA

T3 - TILLFÄLLIG OMLEDNING AV TRAFIK VID TRUMBYTE

SAMTLIGA TILLFÄLLIGA NYTTJANDERÄTTER SKA GÄLLA UNDER BYGGTIDEN DOCK LÄNGST 6 MÅN EFTER SLUTBESIKTNINGEN

VERKSAMHETER/ÅTGÄRDER SOM UNDANTAS FRÅN FÖRBUD ENLIGT MILJÖBALKEN

BIOTOPSKYDDAT ODLINGSRÖSE

BIOTOPSKYDDAT DIKE

FÖRBUDEN SOM AVSER VERKSAMHET ELLER ÅTGÄRD INOM GENERELLT Biotopskyddsområde (7:11 2 st.m.b) GÄLLER INTE BYGGANDE AV ALLMÄN VÄG

FÖRBUDET MOT ÅTGÄRDER INOM STRANDSKYDDSDOMRÅDE (7:15 MB) GÄLLER INTE BYGGANDE AV ALLMÄN VÄG

SKYLDIGHETEN ATT GÖRA ANMÄLAN FÖR SAMRÅD ENLIGT 12:6 MB GÄLLER INTE FÖR DE VERKSAMHETER OCH ÅTGÄRDER SOM BEHOVS FÖR ATT BYGGA VÄGEN SOM FASTSTÄLLS OCH INGÅR I VÄGOMRÅDE FÖR ALLMÄN VÄG ELLER OMRÅDE FÖR NYTTJANDERÄTT

SKYDDÅTGÄRDER OCH FÖRSIKTIGHETSMÅTT

MARKERING ELLER AVGRÄNSNING AV SKYDDÅTGÄRDER OCH FÖRSIKTIGHETSMÅTT

SK1 - GRUNDVATTENSKYDD, TÄTSKIKT

SK2 - GRUNDVATTENSKYDD, VÄGRÄCKE

ÖVRIGA BETECKNINGAR PÅ PLANKARTAN

0+000

LÄNGDMÄTNING

VÄGKANT

FASTIGHETSGRÄNS

TRAKTGRÄNS

VATTENDRAG (SJÄLSÖÄN)

PLANSYSTEM SVENSK 99:18:45

PLANSYSTEM 0+000

01

02

03

04

05

06

07

08

09

10

MOT VISBY

MOT BRO

TYP AV PLAN

VÄGPLAN

GRANSKNINGSSTATUS / SYFTE

SAMRÅDSHANDLING

HANDLINGSTYP

DATUM

2026-09-25

LEVERANS / ÄNDRINGS-PM

OBJEKT

VÄG 148

VATTENSKYDD SKOGSHOLM

DELOMRÅDE / BANDEL

SKOGSHOLM

ANLÄGGNINGSDEL

VÄG 148

OBJEKTNUMMER / KM

189083

KONSTRUKTIONSNUMMER

BESTÄLLARE

TRAFIKVERKET

LEVERANTÖR

WSP

SKAPAD AV

K. KALE

UPPDRAGSGRUPP

10391712

GODKÄND AV

KARL-OSKAR WICKSELL

AVDELNING

RITNINGSTYP

PLAN

TEKNIKOMRÅDE / INNEHÅLL

VÄGUTFORMNING OCH TRAFIK

BESKRIVNING

PLANKARTA

KM 0+000 - 0+540

SKALA

1:1000

FORMAT

A1

FÖRVALTNINGSNUMMER

RITNINGSNUMMER

101T0201

BLAD

1

NÄSTA BLAD

2

BET

IV189083_01, ankomst 2026-09-24, ver 2, jobb 45