


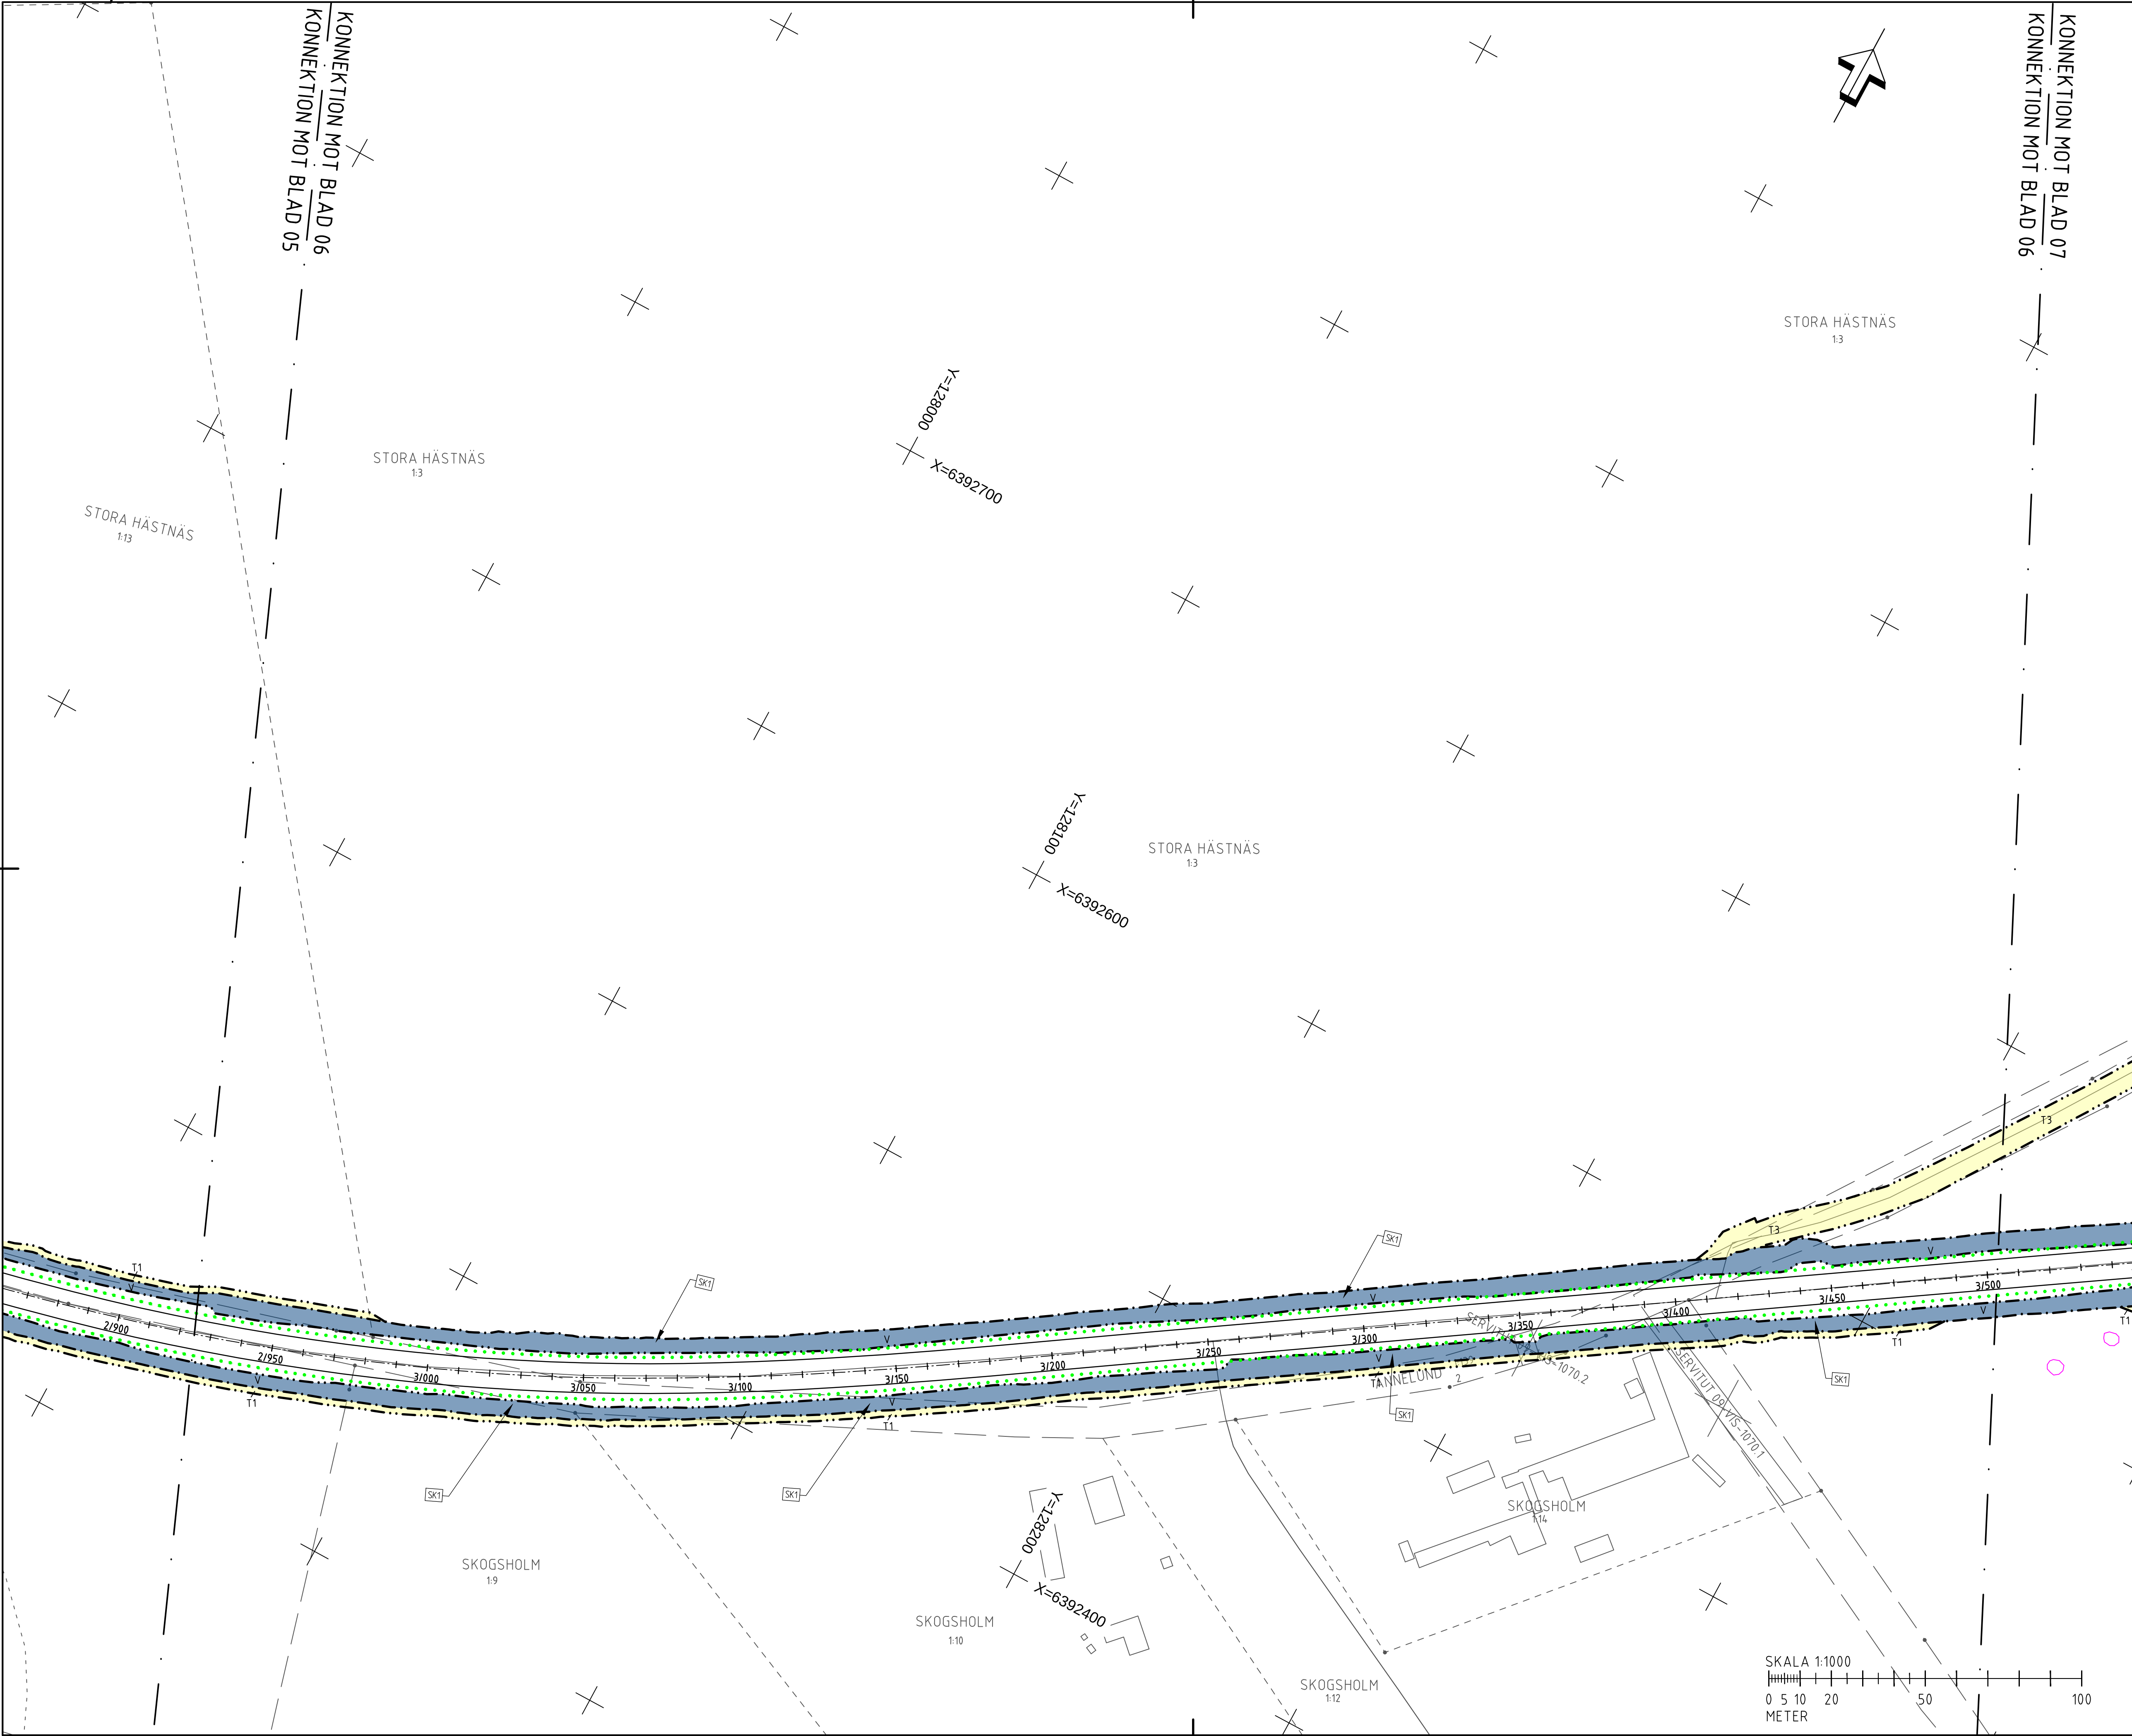

TECKENFÖRKLARING

GRÄNS FÖR VÄGPLAN

GRÄNS FÖR VÄGOMRÅDE

AVGRÄNSNINGAR MELLAN

OLIKA TYPER AV MARKANSPRÅK

NYTT VÄGOMRÅDE MED VÄGRÄTT

V

T1 - T3

T1 - ARBETSOMRÅDE

T2 - ETABLERINGS- OCH UPPLAGSYTA

T3 - TILFÄLLIG OMLEDNING AV TRAFIK VID TRUMBYTE

SÄMMLIGA TILFÄLLIGA NYTTJANDERÄTTER SKA GÄLLA UNDER BYGGTIDEN DOCK LÄNGST 6 MÅN EFTER SLUTBESIKTNINGEN

VERKSAMHETER/ÅTGÄRDER SOM UNDANTAS FRÅN FÖRBUD ENLIGT MILJÖBALKEN

BIOTOPSKYDDAT ODLINGSRÖSE

BIOTOPSKYDDAT DIKE

FÖRBUDEN SOM AVSER VERKSAMHET ELLER ÅTGÄRD INOM GENERELLT BIODOPSKYDDOMRÅDE (7:11 2 ST.MB) GÄLLER INTE BYGGANDE AV ALLMÄN VÄG

FÖRBUDET MOT ÅTGÄRDER INOM STRANDSKYDDOMRÅDE (7:15 MB) GÄLLER INTE BYGGANDE AV ALLMÄN VÄG

SKYDDIGHETEN ATT GÖRA ANMÄLAN FÖR SAMRÅD ENLIGT 12:6 MB GÄLLER INTE FÖR DE VERKSAMHETER OCH ÅTGÄRDER SOM BEHÖVS FÖR ATT BYGGA VÄGEN SOM FASTSTÄLLS OCH INGÅR I VÄGOMRÅDE FÖR ALLMÄN VÄG ELLER OMÅDE FÖR NYTTJANDERÄTT

SKYDDÅTGÄRDER OCH FÖRSIKTIGHETSMÅTT

MARKERING ELLER AVGRÄNSNING AV

SKYDDÅTGÄRDER OCH FÖRSIKTIGHETSMÅTT

SK1 - GRUNDTVATTENSKYDD, TÄTSKIKT

SK2 - GRUNDTVATTENSKYDD, VÄGRÄCKE

ÖVRIGA BETECKNINGAR PÅ PLANKARTAN

0/000

LÄNGDMÄTNING

VÄGKANT

FASTIGHETSGRÄNS

TRAKTGRÄNS

VATTENDRAG (SÄLSÖÄN)

PLANSYSTEM SVENSKT 99 845

PLANSYSTEM 01-04

01

02

03

04

05

06

07

08

09

10

MOT VISBY

MOT BRO

TYP AV PLAN

VÄGPLAN

GRANSKNINGSSTATUS / SYFTE

SAMRÅDSHANDLING

HANDLINGSTYP

DATUM

2026-09-25

LEVERANS / ÄNDRINGS-PM

OBJEKT

VÄG 148

VATTENSKYDD SKOGSHOLM

DELOMRÅDE / BANDEL

SKOGSHOLM

ANLÄGGNINGSDDEL

VÄG 148

OBJEKTNUMMER / KM

189083

KONSTRUKTIONNUMMER

BESTÄLLARE

TRAFIKVERKET

LEVERANTÖR

WSP

SKAPAD AV

K. KALE

UPPDRAGSNUMMER

10391712

GODKÄND AV

KARL-OSKAR WICKSELL

ÄNDRING

RITNINGSTYP

PLAN

TEKNIKOMRÅDE / INNEHÅLL

VÄGUTFORMNING OCH TRAFIK

BESKRIVNING

PLANKARTA

KM 2/930 - 3/500

SKALA

1:1000

FORMAT

A1

FÖRVALTNINGSNUMMER

RITNINGNUMMER

101T0206

BLAD

6

NÄSTA BLAD

7

BET

SKALA 1:1000

0 5 10 20 50 100

METER

IV189083_01, ankomst 2026-09-24, ver 2, jobb 45