


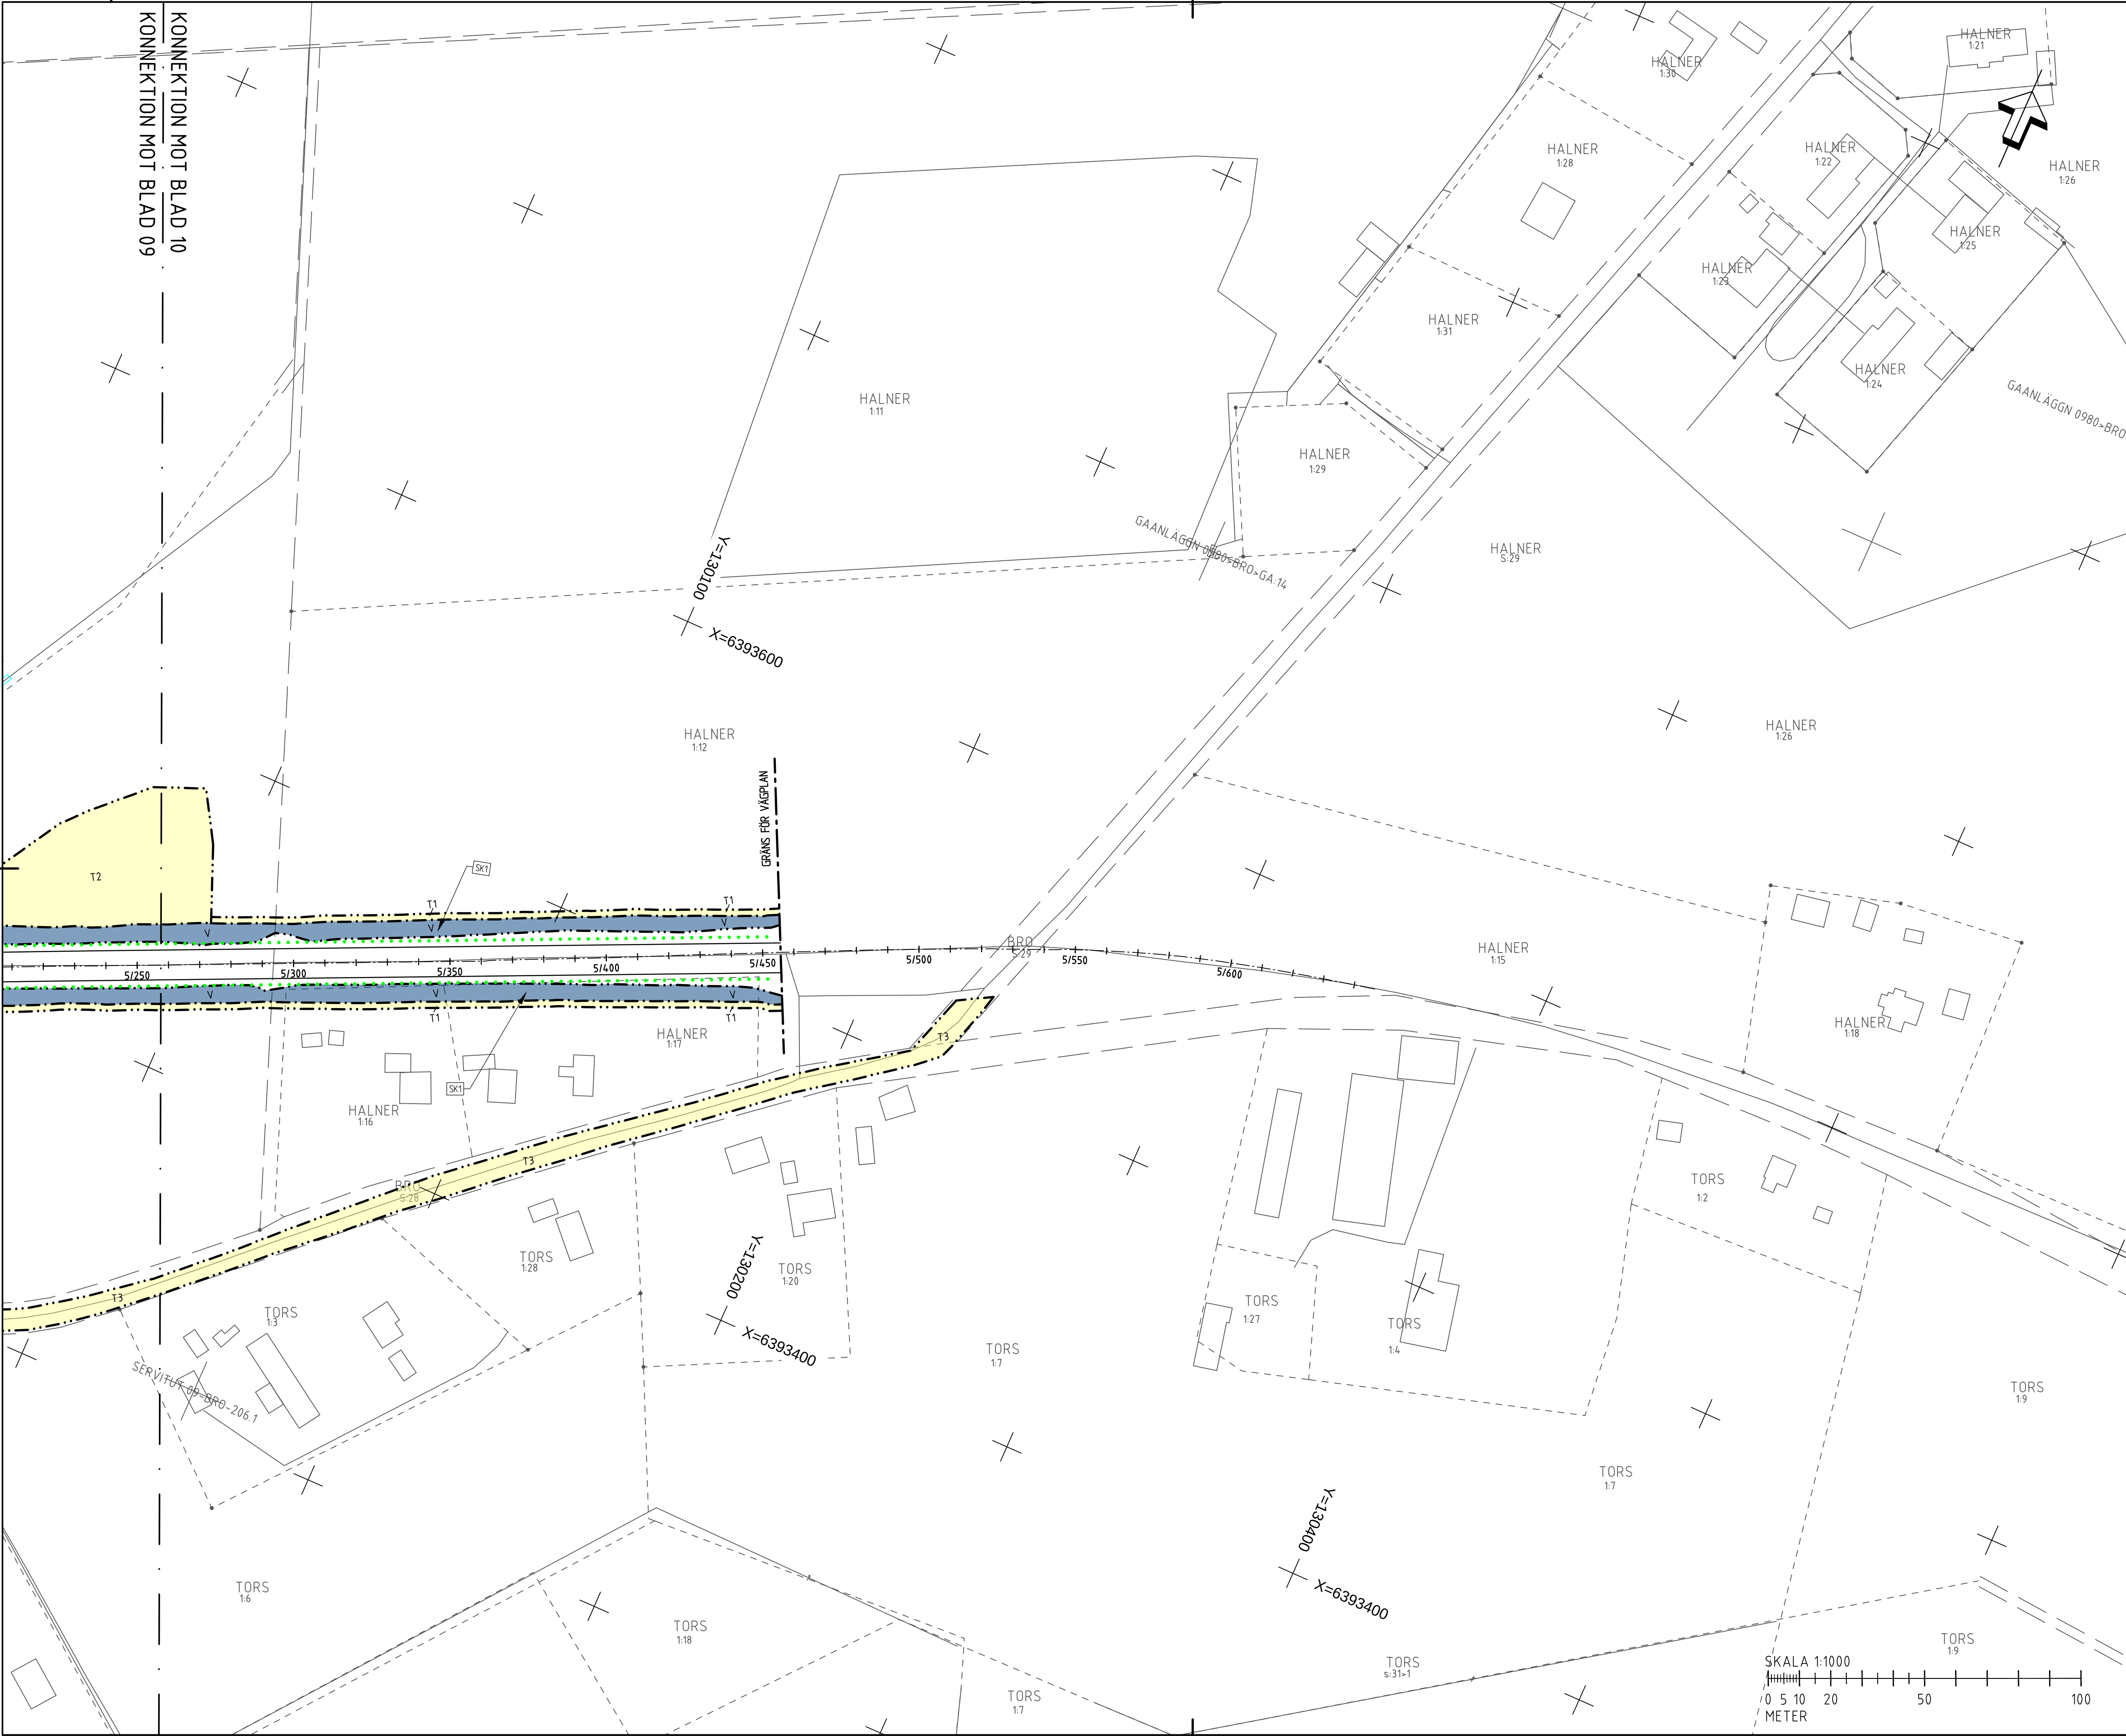

TECKENFÖRKLARING

- GRÄNS FÖR VÄGPLAN
- GRÄNS FÖR VÄGOMRÅDE
- AVGRÄNSNINGAR MELLAN OLIKA TYPER AV MARKANSPRÅK
- NYTT VÄGOMRÅDE MED VÄGRÄTT

T1 - T3 TILLFÄLLIG NYTTJANDERÄTT

- T1 - ARBETSOMRÅDE
- T2 - ETABLERINGS- OCH UPPLAGSYTA
- T3 - TILLFÄLLIG OMLEDNING AV TRAFIK VID TRUMBYTE
- SÄMMLIGA TILLFÄLLIGA NYTTJANDERÄTTER SKA GÄLLA UNDER BYGGTIDEN DOCK LÄNGST 6 MÅN EFTER SLUTBESIKTNINGEN

VERKSAMHETER/ÅTGÄRDER SOM UNDANTAS FRÅN FÖRBUD ENLIGT MILJÖBALKEN

- BIOTOPSKYDDAT ODLINGSRÖSE
- BIOTOPSKYDDAT DIKE


FÖRBUDEN SOM AVSER VERKSAMHET ELLER ÅTGÄRD INOM GENERELLT BIODOPSKYDDOMRÅDE (7:11 2 ST.MB) GÄLLER INTE BYGGANDE AV ALLMÄN VÄG
FÖRBUDET MOT ÅTGÄRDER INOM STRANDSKYDDOMRÅDE (7:15 MB) GÄLLER INTE BYGGANDE AV ALLMÄN VÄG
SKYDDIGHETEN ATT GÖRA ANMÄLAN FÖR SAMRÅD ENLIGT 12:6 MB GÄLLER INTE FÖR DE VERKSAMHETER OCH ÅTGÄRDER SOM BEHÖVS FÖR ATT BYGGA VÄGEN SOM FASTSTÄLLS OCH INGÅR I VÄGOMRÅDE FÖR ALLMÄN VÄG ELLER OMRÅDE FÖR NYTTJANDERÄTT

SKYDDÅTGÄRDER OCH FÖRSIKTIGHETSMÅTT

- MARKERING ELLER AVGRÄNSNING AV SKYDDÅTGÄRDER OCH FÖRSIKTIGHETSMÅTT
- SK1 - GRUNDTVATTENSKYDD, TÄTSKIKT
- SK2 - GRUNDTVATTENSKYDD, VÄGRÄCKE

ÖVRIGA BETECKNINGAR PÅ PLANKARTAN

- 0/000 LÄNGDMÄTNING
- VÄGKANT
- FASTIGHETSGRÄNS
- TRAKTGRÄNS
- VATTENDRAG (SÄLSÖÄRN)

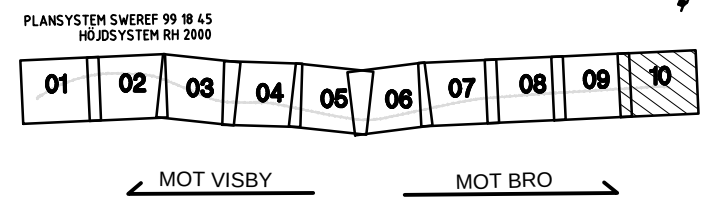

TYP AV PLAN				VÄGPLAN			
GRANSKNINGSSTATUS / SYFTE							
HANDLINGSTYP							
SAMRÅDSHANDLING							
DATUM				2026-09-25			
OBJEKT				VÄG 148			
DELOMRÅDE / BANDEL				VATTENSKYDD SKOGSHOLM			
ANLÄGGNINGSDDEL				VÄG 148			
OBJEKTNUMMER / KM				189083			
BESTÄLLARE				TRAFIKVERKET			
SKAPAD AV				K. KALE			
UPPDRAGSNUMMER				10391712			
GODKÄND AV				KARL-OSKAR WICKSELL			
AVDELNING							
RITNINGSTYP							
PLAN							
TEKNIKOMRÅDE / INNEHÅLL							
VÄGUTFORMNING OCH TRAFIK							
BESKRIVNING							
PLANKARTA							
KM 5/260 - 5/460							
SKALA		FORMAT		FÖRVALTNINGSNUMMER			
1:1000		A1					
RITNINGNUMMER		BLAD		NÄSTA BLAD		BET	
101T0210		10					