

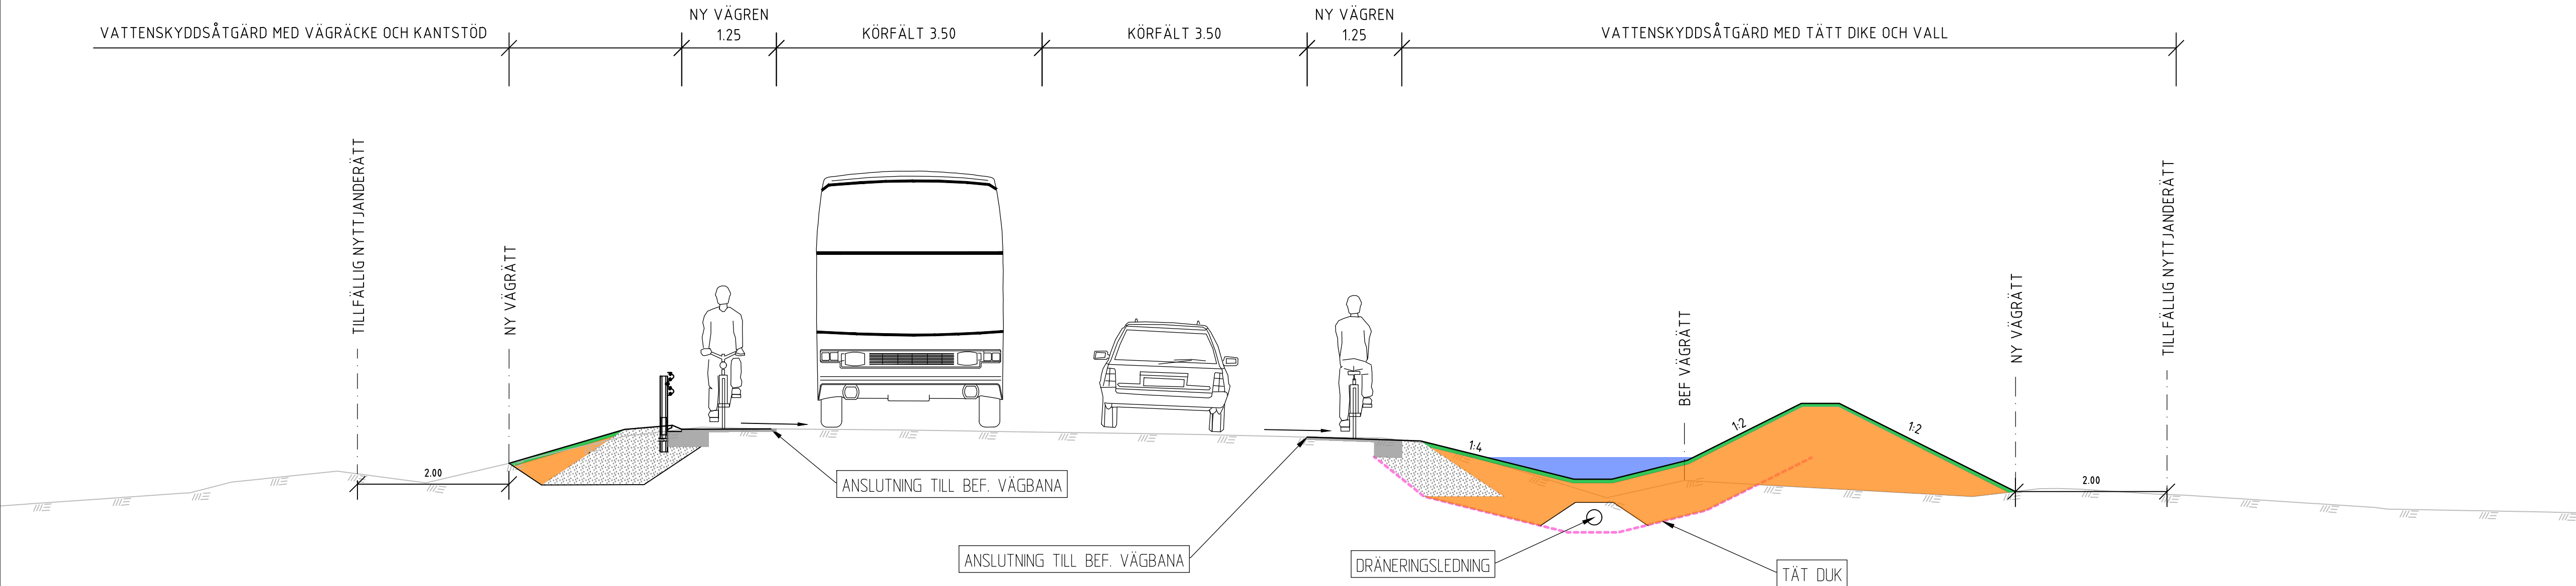


MED RÄCKE I YTTERKURVA OCH KANTSTÖD SAMT VALL

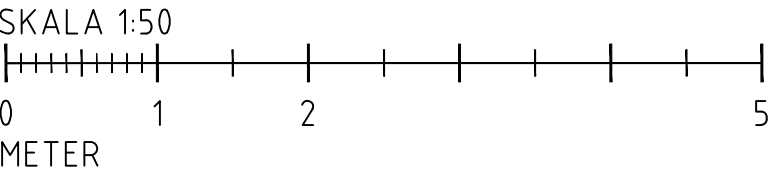

MED DUBBELSIDIG VALL

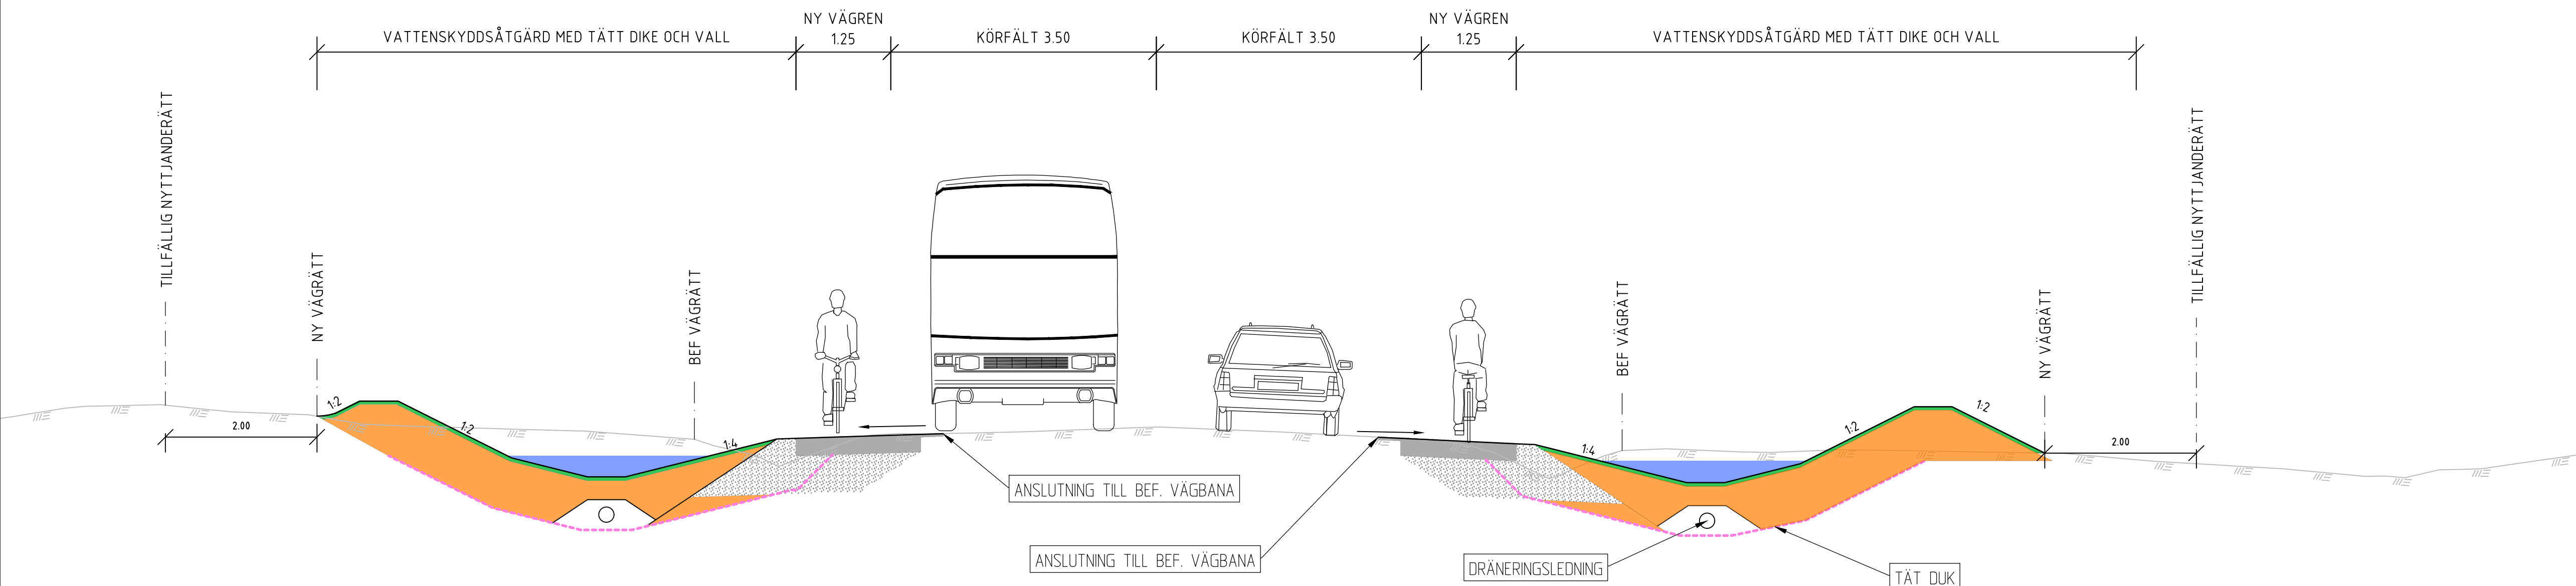

TYP AV PLAN				VÄGPLAN			
GRANSKNINGSSTATUS / SYFTE				SAMRÅDSHANDLING			
HANDLINGSTYP				DATUM			
2026-09-25				189083			
OBJEKT				VÄG 148			
DELOMRÅDE / BANDEL				VATTENSKYDD SKOGSHOLM			
ANLÄGGNINGSDIAGRAM				VÄG 148			
OBJEKTNUMMER / KM				189083			
BESTÄLLARE				TRAFIKVERKET			
SKAPAD AV				ANTON HANSSON			
GODKÄND AV				KARL-OSKAR WICKSELL			
RITNINGSTYP				SEKTION			
TEKNIKOMRÅDE / INNEHÅLL				VÄGUTFORMNING OCH TRAFIK			
BESKRIVNING				TYPSEKTIONER VÄGPLAN			
SKALA				1:50			
RITNINGSDATUM				101T0401			
FORMAT				A1			
FÖRVALTNINGSNUMMER				1			
BLAD				2			
NÄSTA BLAD				BET			