
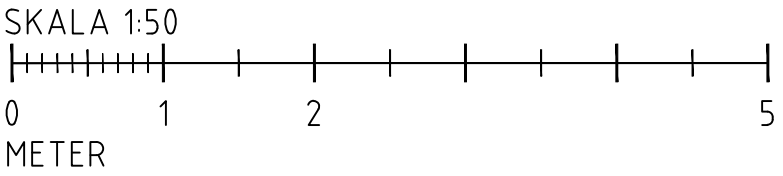


SEKTION MED RÄCKE OCH KANTSTÖD VID DUBBELSIDIGT TVÄRFALL SAMT VALL

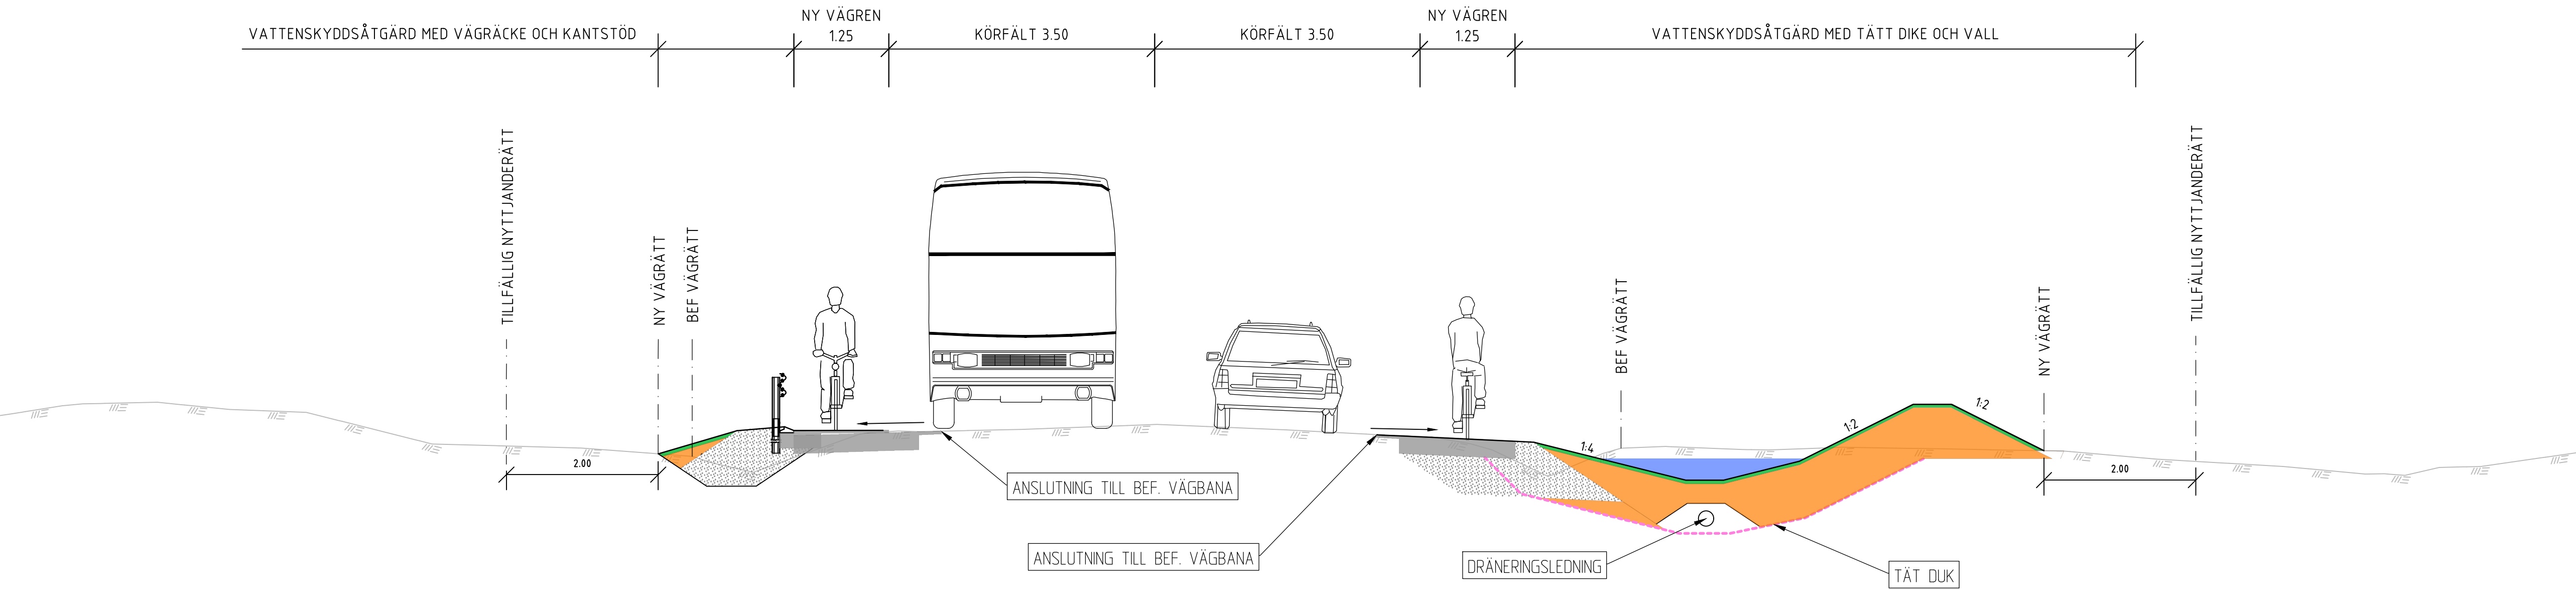

|   |  |                                                                                       |  |
|---|--|---------------------------------------------------------------------------------------|--|
| TYP AV PLAN                                                                                        |  | VÄGPLAN                                                                               |  |
| GRANSKNINGSSTATUS / SYFTE                                                                          |  |                                                                                       |  |
| HANDLINGSTYP                                                                                       |  | SAMRÅDSHANDLING                                                                       |  |
| DATUM                                                                                              |  | LEVERANS / ÄNDRINGS-PM                                                                |  |
| 2026-09-25                                                                                         |  |                                                                                       |  |
| OBJEKT                                                                                             |  | VÄG 148                                                                               |  |
| DELOMRÅDE / BANDEL                                                                                 |  | VATTENSKYDD SKOGSHOLM                                                                 |  |
| SKOGSHOLM                                                                                          |  |                                                                                       |  |
| ANLÄGGNINGSDDEL                                                                                    |  |                                                                                       |  |
| VÄG 148                                                                                            |  |                                                                                       |  |
| OBJEKTNUMMER / KM                                                                                  |  | KONSTRUKTIONNUMMER                                                                    |  |
| 189083                                                                                             |  |                                                                                       |  |
| BESTÄLLARE                                                                                         |  | LEVERANTÖR                                                                            |  |
|  TRAFIKVERKET |  |  |  |
| SKAPAD AV                                                                                          |  | UPPDRAGSNUMMER                                                                        |  |
| ANTON HANSSON                                                                                      |  | 10391712                                                                              |  |
| GODKÄND AV                                                                                         |  | AVDELNING                                                                             |  |
| KARL-OSKAR WICKSELL                                                                                |  |                                                                                       |  |
| RITNINGSTYP                                                                                        |  |                                                                                       |  |
| SEKTION                                                                                            |  |                                                                                       |  |
| TEKNIKOMRÅDE / INNEHÅLL                                                                            |  |                                                                                       |  |
| VÄGUTFORMNING OCH TRAFIK                                                                           |  |                                                                                       |  |
| BESKRIVNING                                                                                        |  |                                                                                       |  |
| TYPSEKTIONER VÄGPLAN                                                                               |  |                                                                                       |  |
| SKALA                                                                                              |  | FORMAT                                                                                |  |
| 1:50                                                                                               |  | A1                                                                                    |  |
| RITNINGNUMMER                                                                                      |  | FÖRVALTNINGSNUMMER                                                                    |  |
| 101T0402                                                                                           |  | BLAD                                                                                  |  |
|   |  | 2                                                                                     |  |
|   |  | NÄSTA BLAD                                                                            |  |
|   |  | -                                                                                     |  |
|   |  | BET                                                                                   |  |
|   |  |                                                                                       |  |