



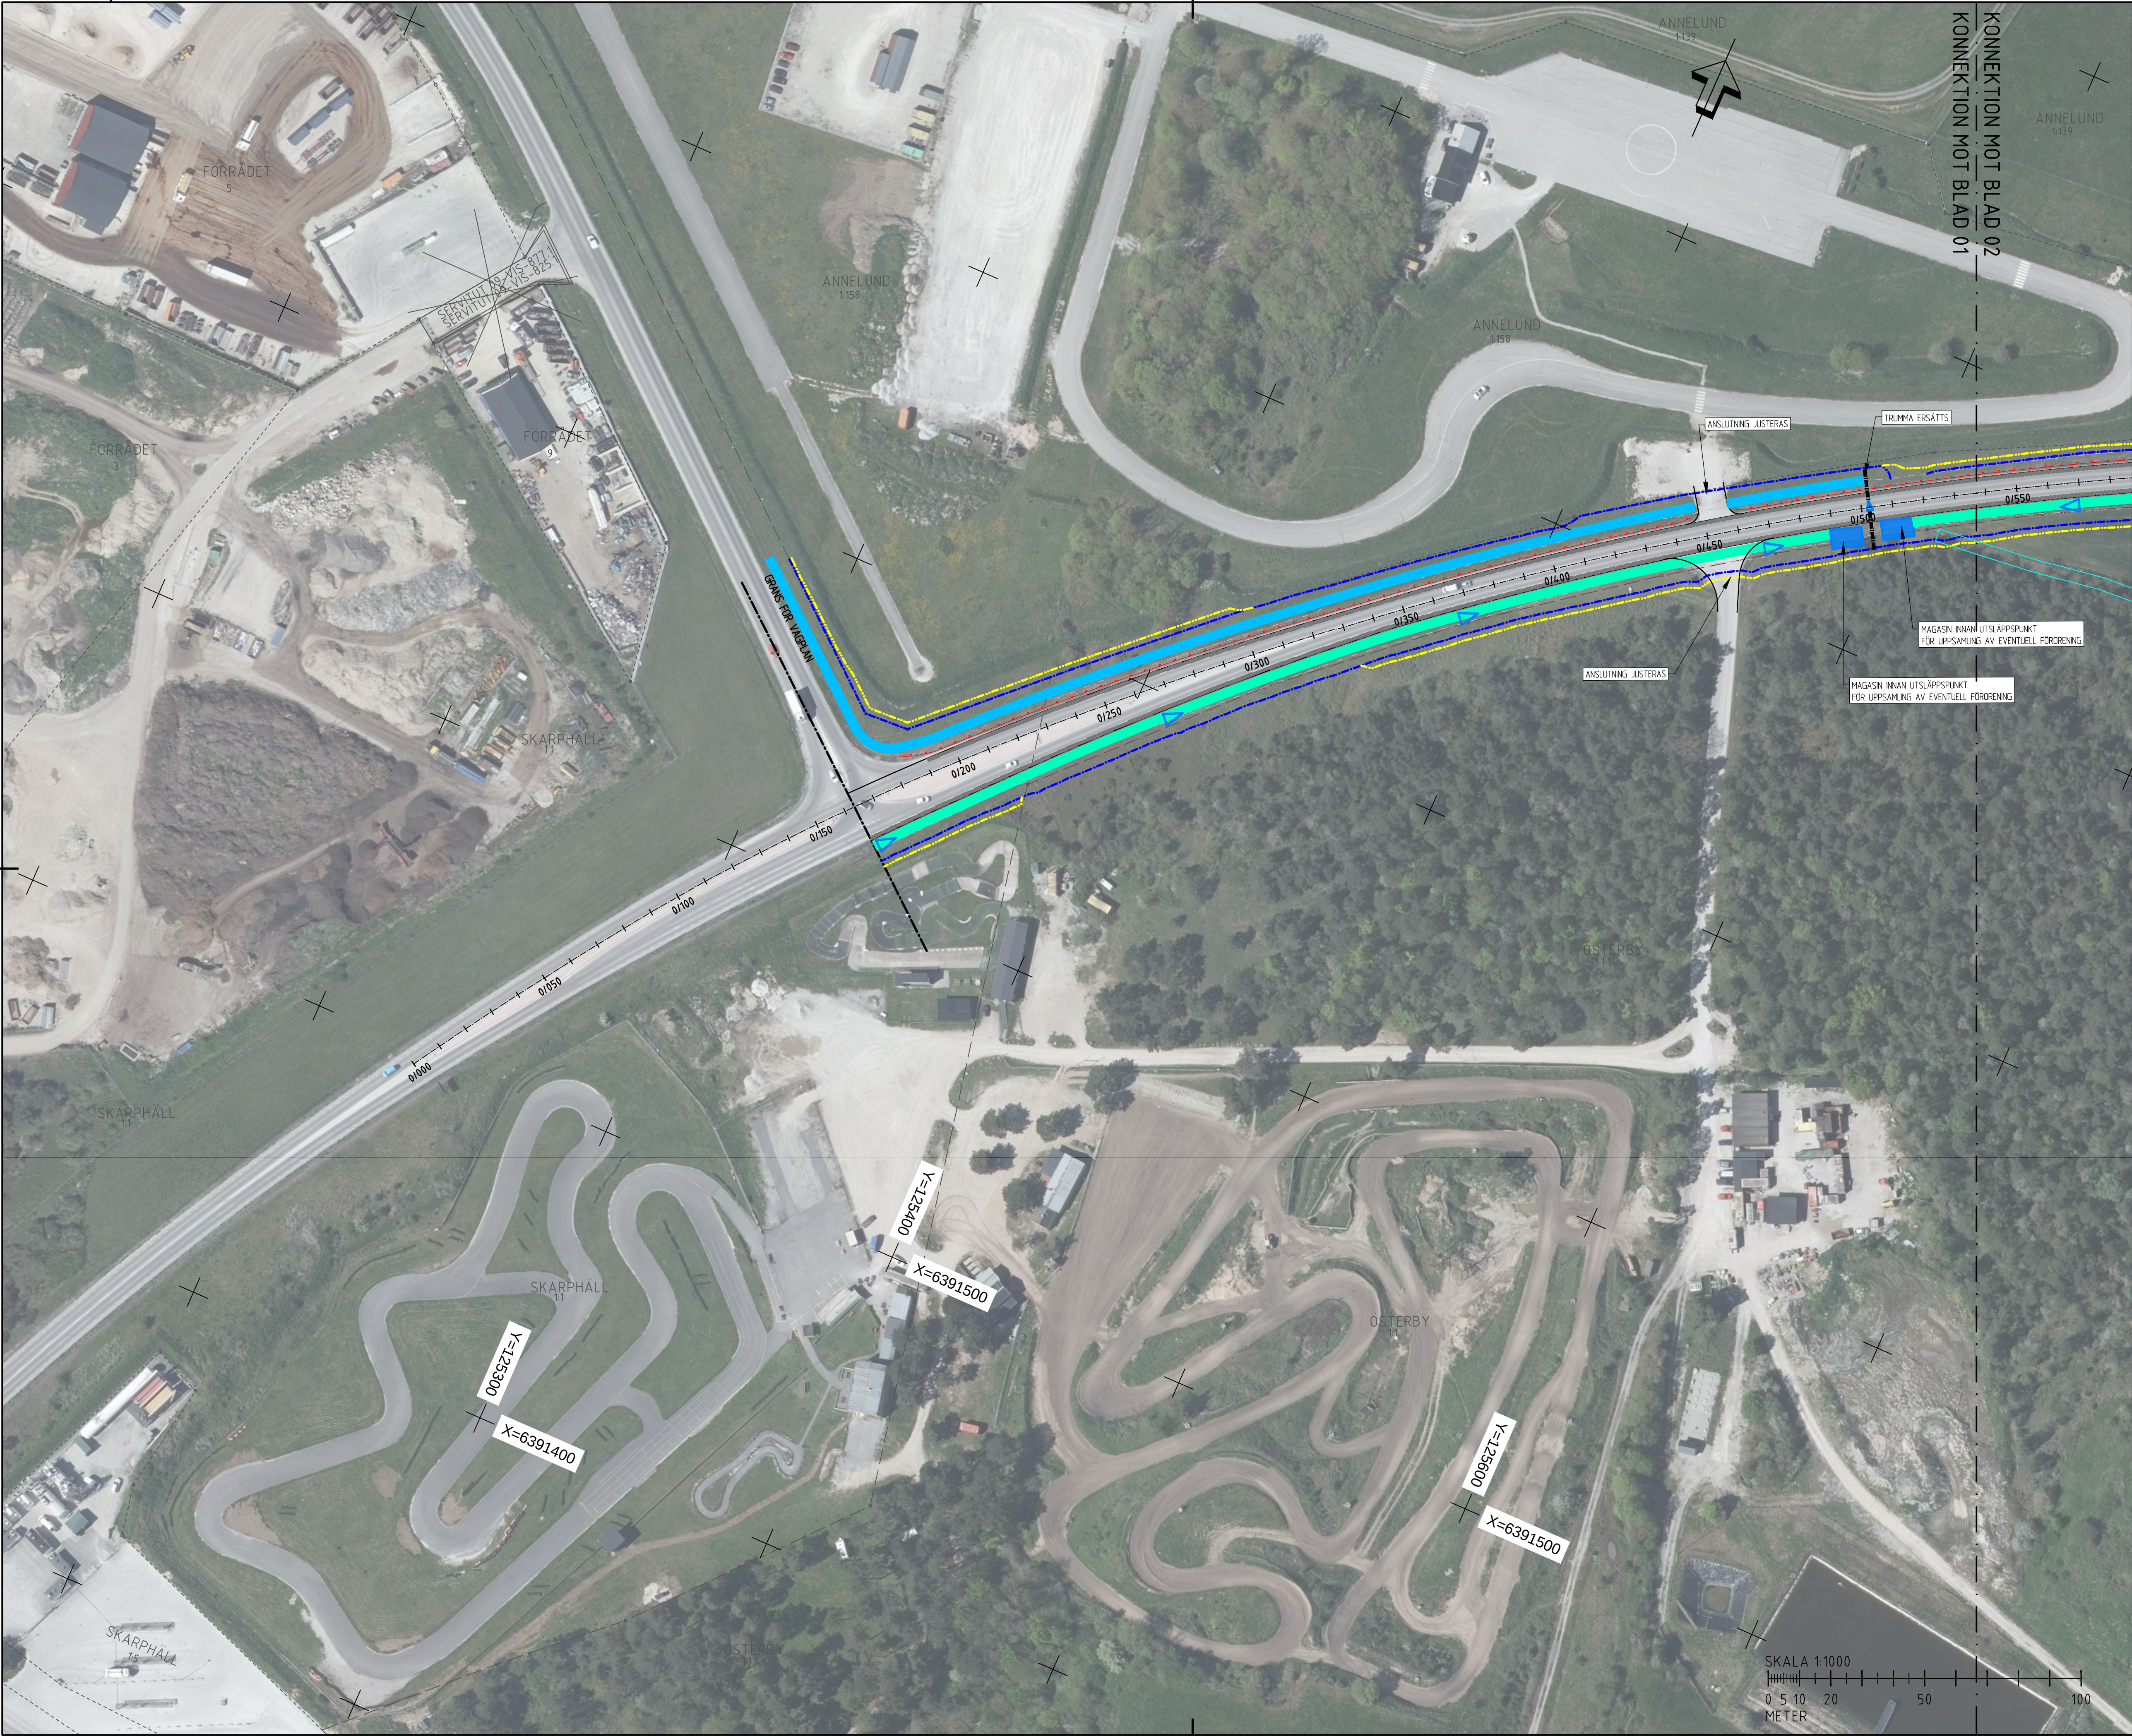

TECKENFÖRKLARING

- GRÄNS FÖR VÄGPLAN
- GRÄNS FÖR NY VÄGRÄTT
- GRÄNS FÖR TILLFÄLLIG NYTTJANDERÄTT
- GRÄNS FÖR BEFINTLIGT VÄGOMRÅDE
- BIOTOPSKYDDAT ODLINGSRÖSE
- BIOTOPSKYDDAT DIKE
- LÄNGDMÄTNING
- FASTIGHETSGRÄNS
- TRAKTGRÄNS
- FÖRNLÄMNING
- VATTENDRAG (SÄLSÖÄN)
- RÄCKE
- FLÖDESPIL
- VÄGKANT
- KANTSTEN
- TÄT DIK
- INFILTRATIONSDIKE
- BREDDAD VÄG FÖR CYKELMÖJLIGHET
- MAGASIN

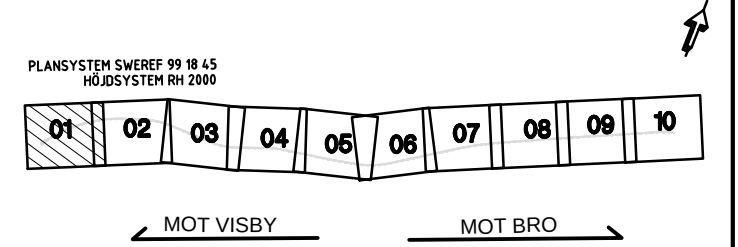

TYP AV PLAN		VÄGPLAN	
GRANSKNINGSSTATUS / SYFTE			
HANDLINGSTYP			
DATUM		2026-09-25	
OBJEKT		VÄG 148	
DELOMRÅDE / BANDEL		VATTENSKYDD SKOGSHOLM	
ANLÄGGNINGSDEL		VÄG 148	
OBJEKTNUMMER / KM		189083	
BESTÄLLARE		KONSTRUKTIONNUMMER	
TRAFIKVERKET		10391712	
SKAPAD AV		UPPDRAGSGRUPP	
K. KALE		10391712	
GODKÄND AV		ANDELNING	
KARL-OSKAR WICKSELL			
RITNINGSTYP			
PLAN			
TEKNIKOMRÅDE / INNEHÅLL			
VÄGUTFORMNING OCH TRAFIK			
BESKRIVNING			
ILLUSTRATIONSKARTA			
KM 0/000 - 0/540			
SKALA		FORMAT	
1:1000		A1	
RITNINGNUMMER		FÖRVALTNINGSNUMMER	
101T0501		BLAD	
		NÄSTA BLAD	
		BET	