


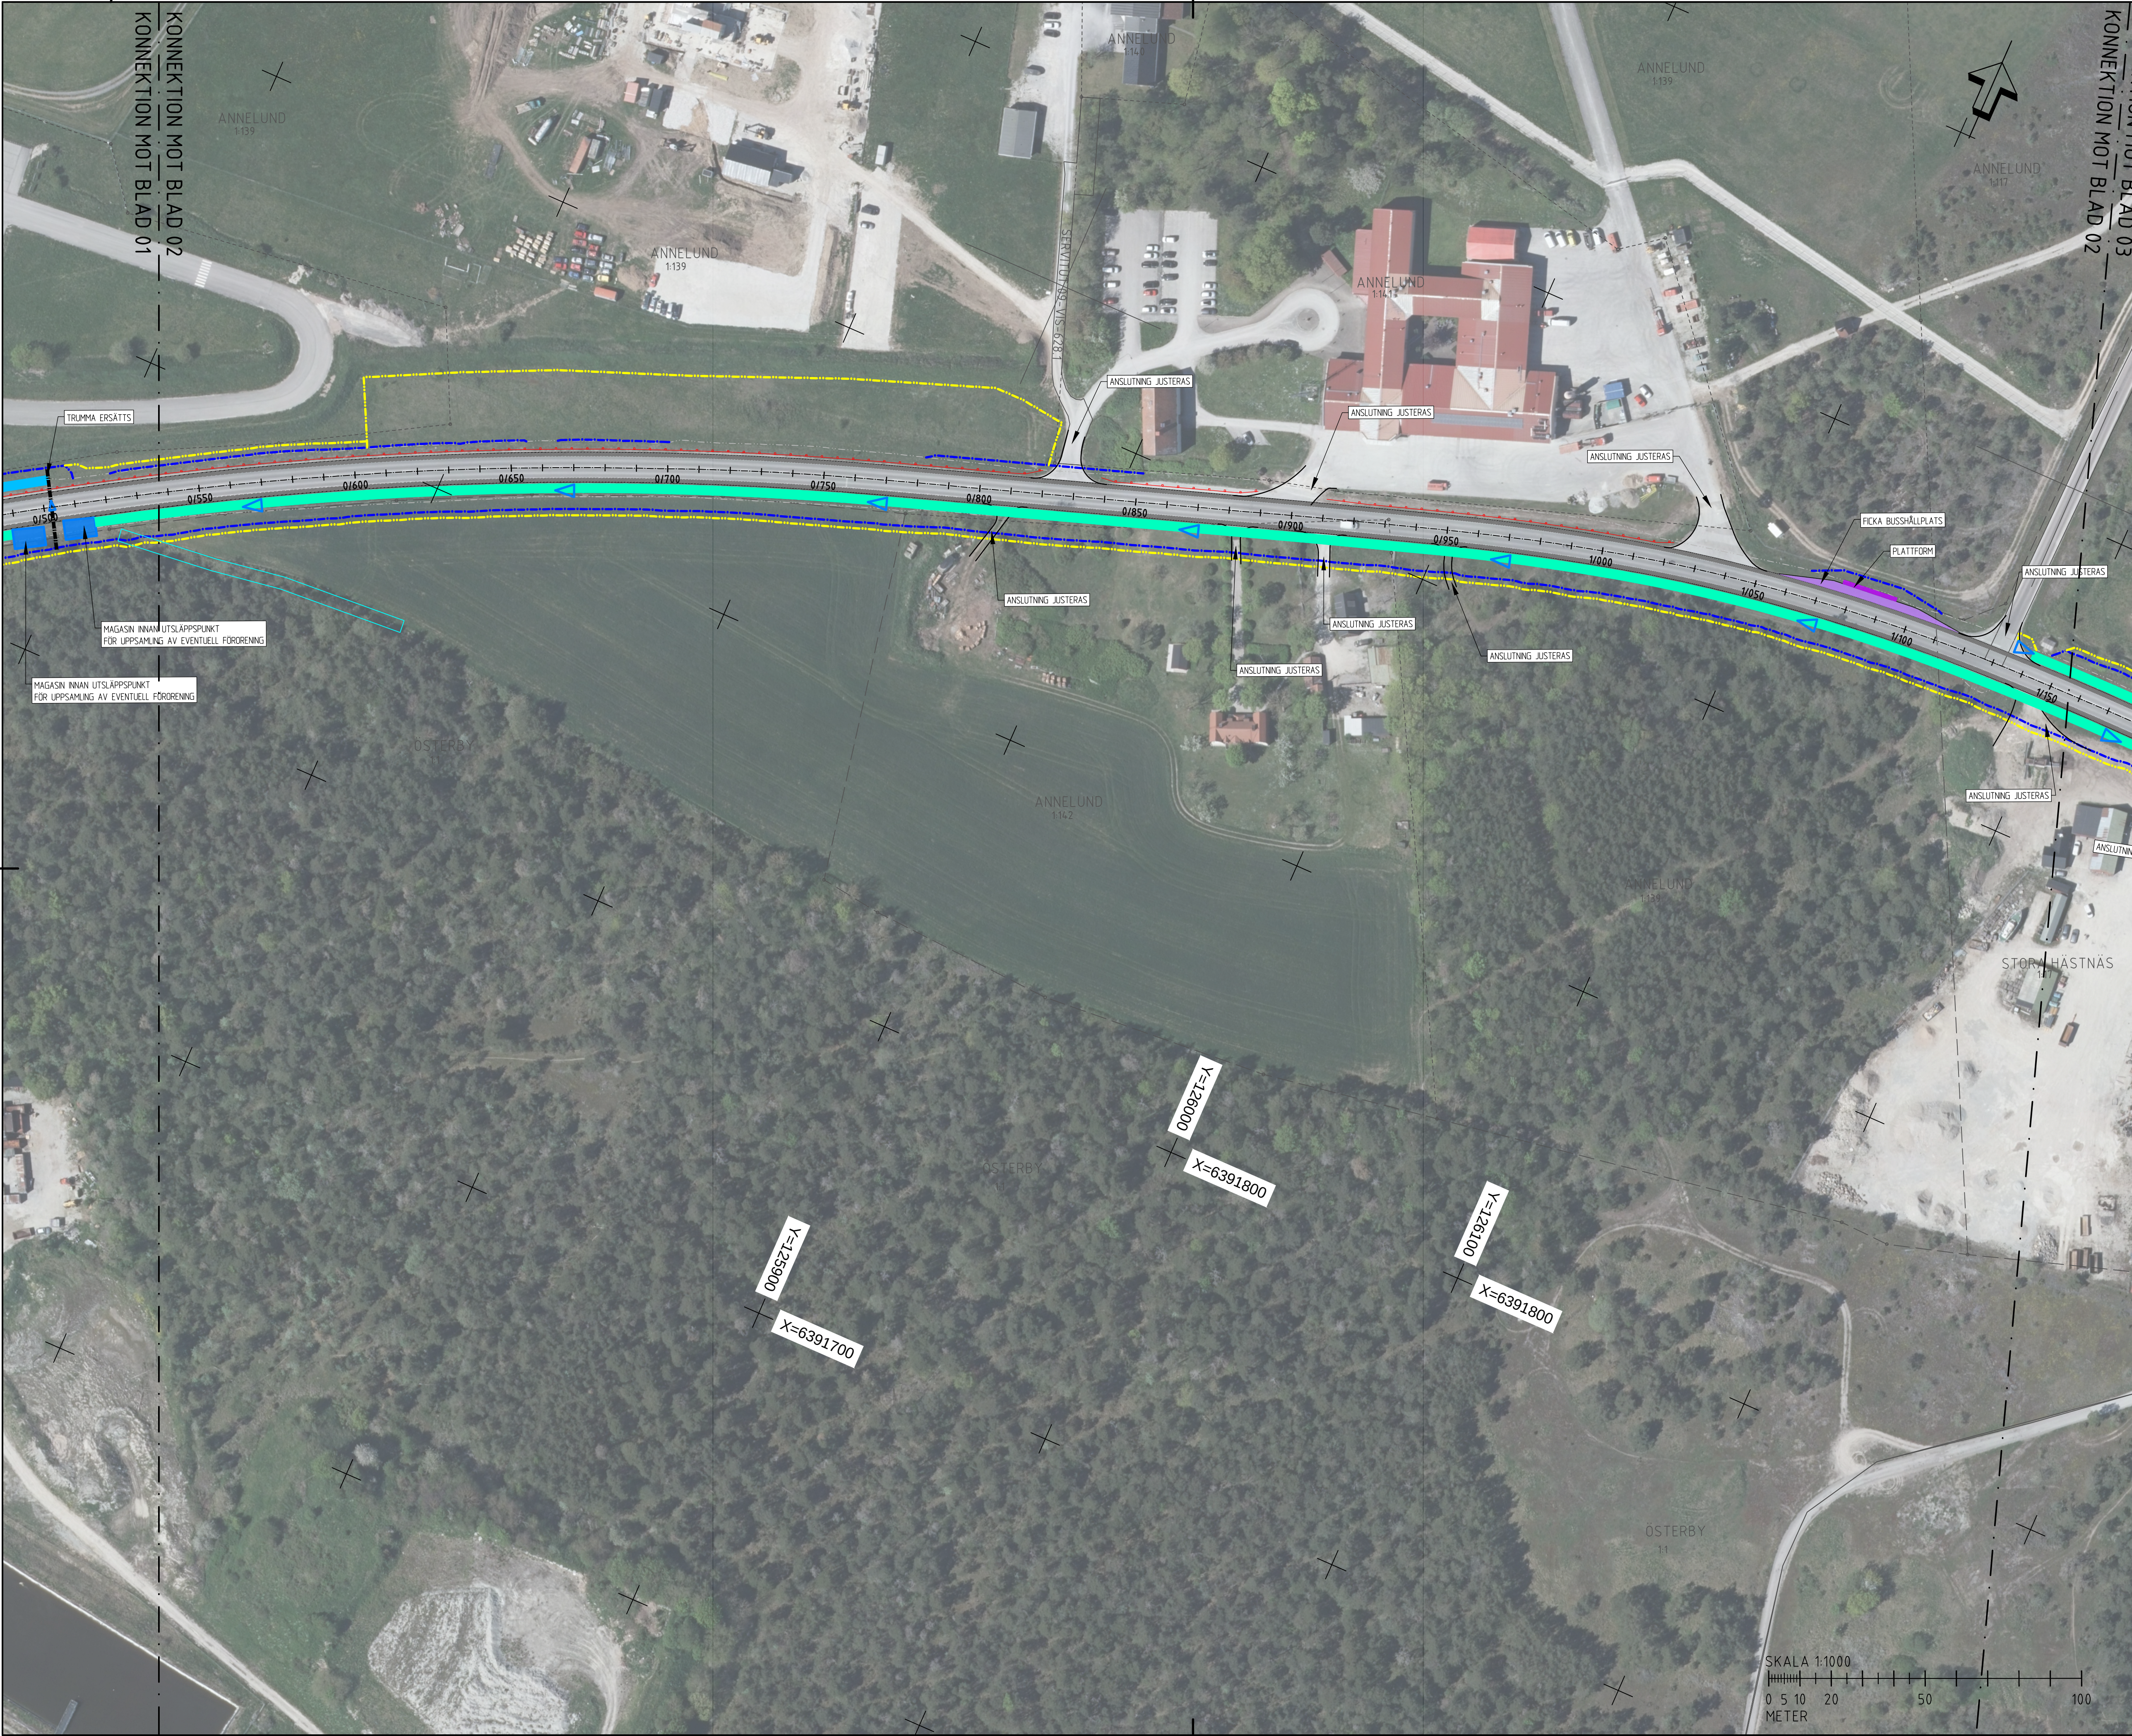

TECKENFÖRKLARING

GRÄNS FÖR VÄGPLAN

GRÄNS FÖR NY VÄGRÄTT

GRÄNS FÖR TILLFÄLLIG NYTTJÄNDERÄTT

GRÄNS FÖR BEFINTLIGT VÄGOMRÅDE

BIOTOPSKYDDAT ODLNINGSRÖSE

BIOTOPSKYDDAT DIKE

LÄNGDMÄTNING

FASTIGHETSGRÄNS

TRAKTGRÄNS

FÖRNLÄMNING

VATTENDRAG (SJÄLSÖÄN)

RÄCKE

FLÖDESPIL

VÄGKANT

KANTSTEN

TÄT DUK

INFILTRATIONSDIKE

BREDDAD VÄG FÖR CYKELMÖJLIGHET

MAGASIN

PLANSTYCKEN SVENSK 90 18 45

PROJEKTSTYCKEN 2000

01

02

03

04

05

06

07

08

09

10

MOT VISBY

MOT BRO

TYP AV PLAN

VÄGPLAN

GRANSKNINGSSTATUS / SYFTE

HANDLINGSTYP

SAMRÅDSHANDLING

DATUM

2026-09-25

LEVERANS / ÄNDRINGS-PM

OBJEKT

VÄG 148

DELOMRÅDE / BANDEL

VATTENSKYDD SKOGSHOLM

ANLÄGGNINGSDEL

VÄG 148

OBJEKTNUMMER / KM

189083

KONSTRUKTIONSNUMMER

BESTÄLLARE

TRAFIKVERKET

LEVERANTÖR

WSP

SKAPAD AV

K. KALE

UPPDRAGSGNUMMER

10391712

GODKÄND AV

KARL-OSKAR WICKSELL

AVDELNING

RITNINGSTYP

PLAN

TEKNIKOMRÅDE / INNEHÅLL

VÄGUTFORMNING OCH TRAFIK

BESKRIVNING

ILLUSTRATIONSKARTA

SKALA

1:1000

FORMAT

A1

FÖRVALTNINGSNUMMER

RITNINGSNUMMER

101T0502

BLAD

2

NÄSTA BLAD

3

BET